

Snøhetta 

Trondheim Torg

Desember 2022

Innhold


Perspektiver

Oppriss


Situasjonsplan

Solstudier


Oversiktsbilde

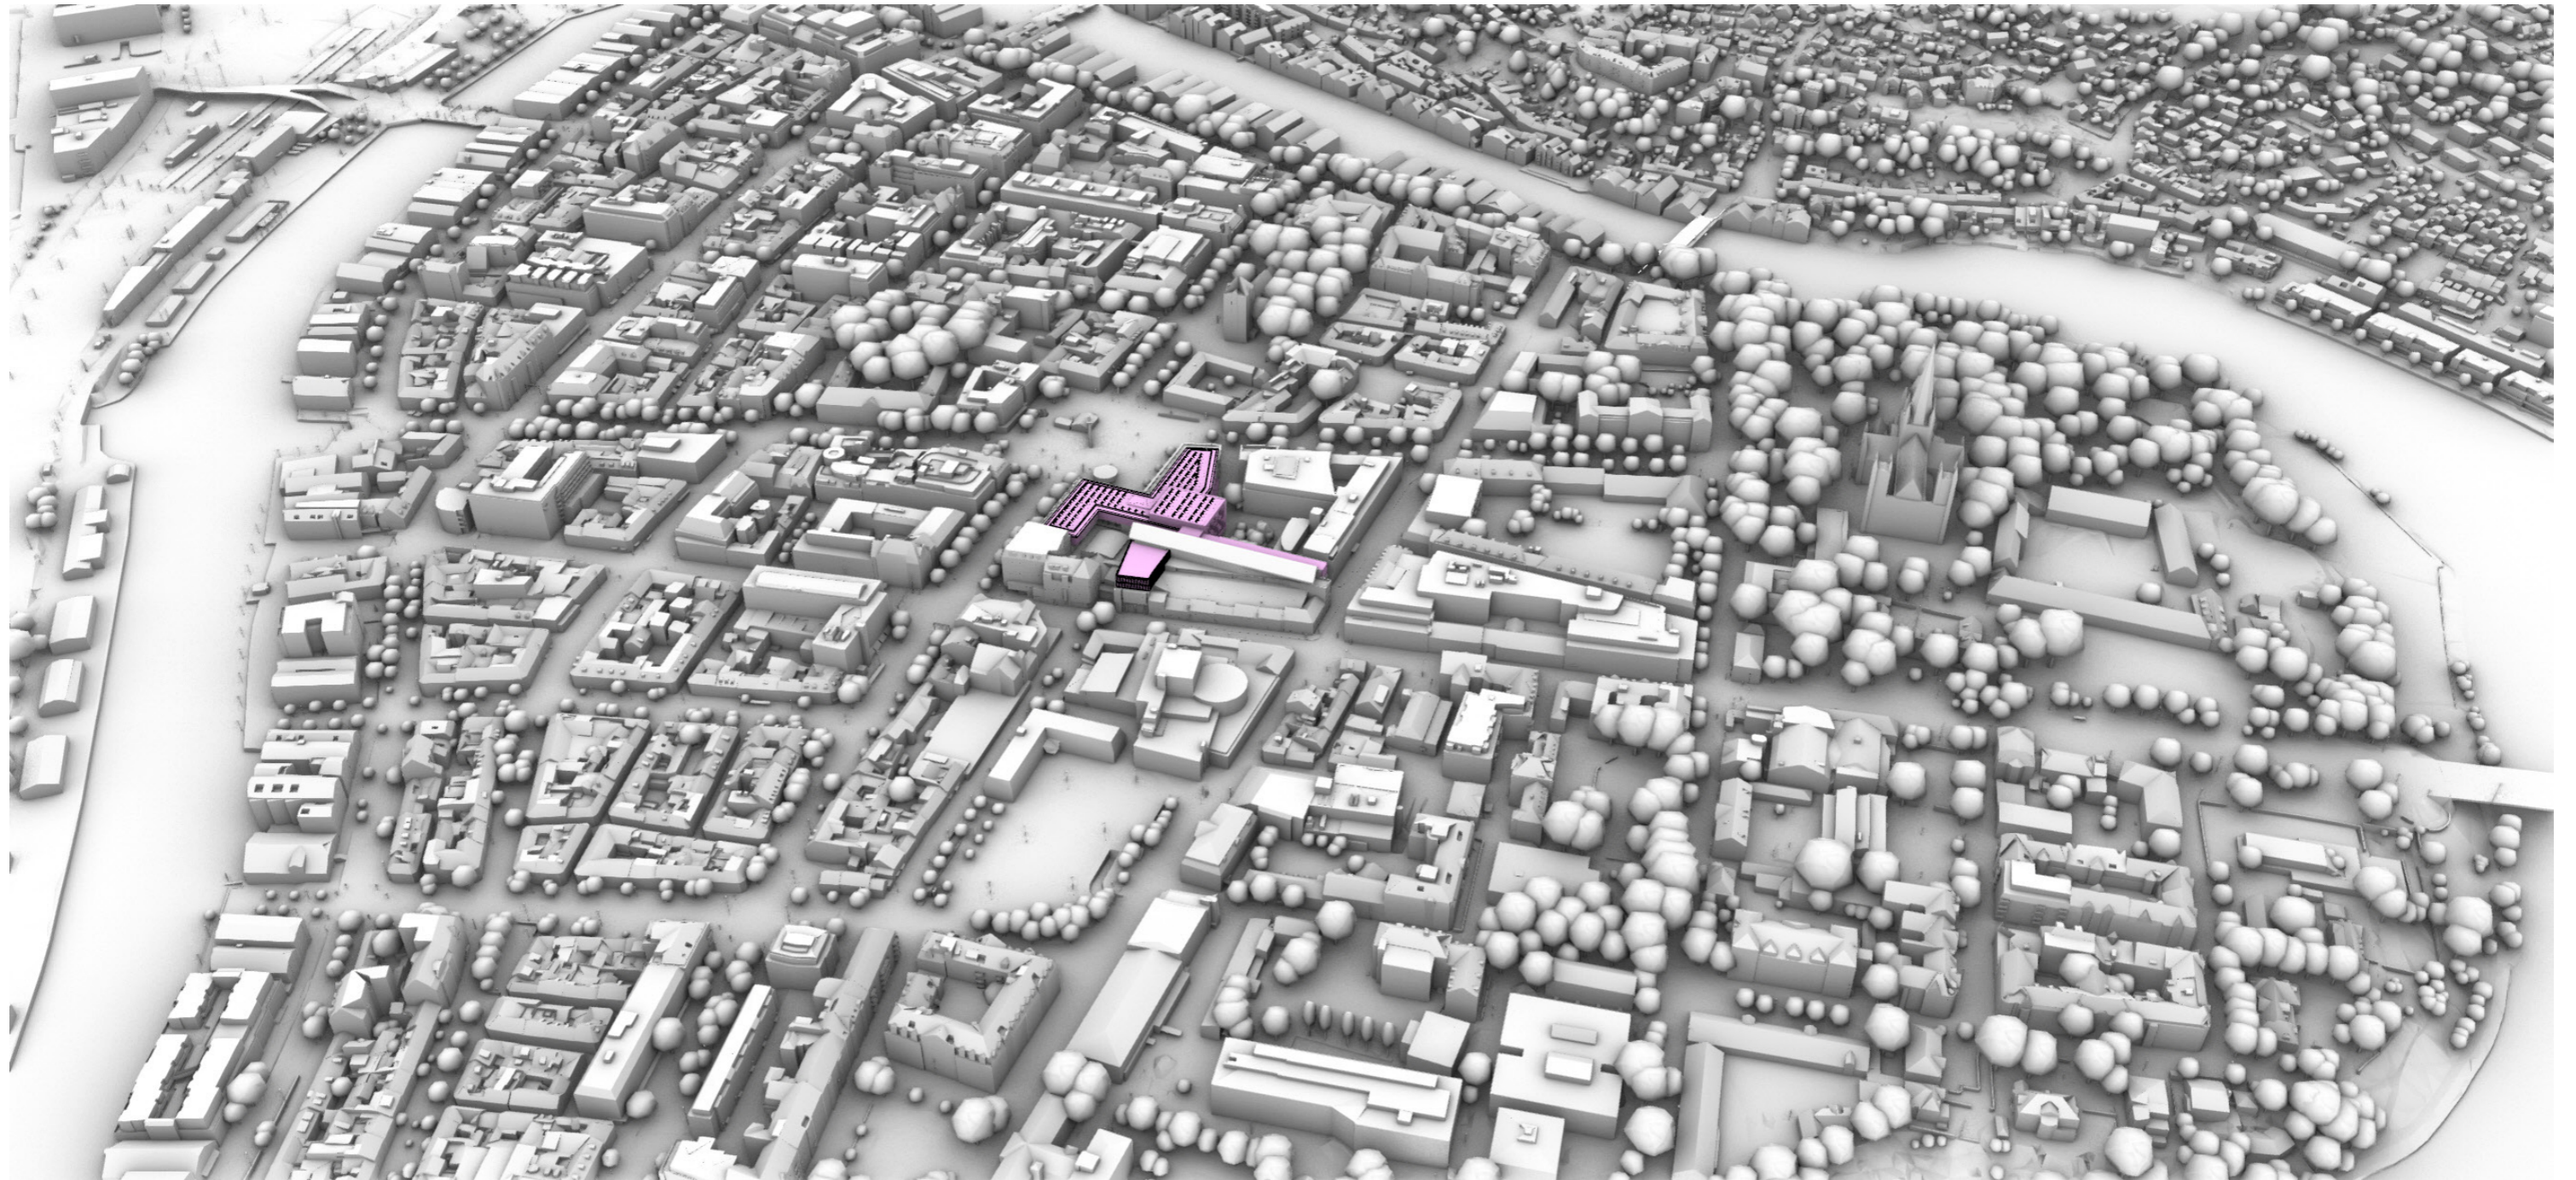


Fugleperspektiv fra sør-øst

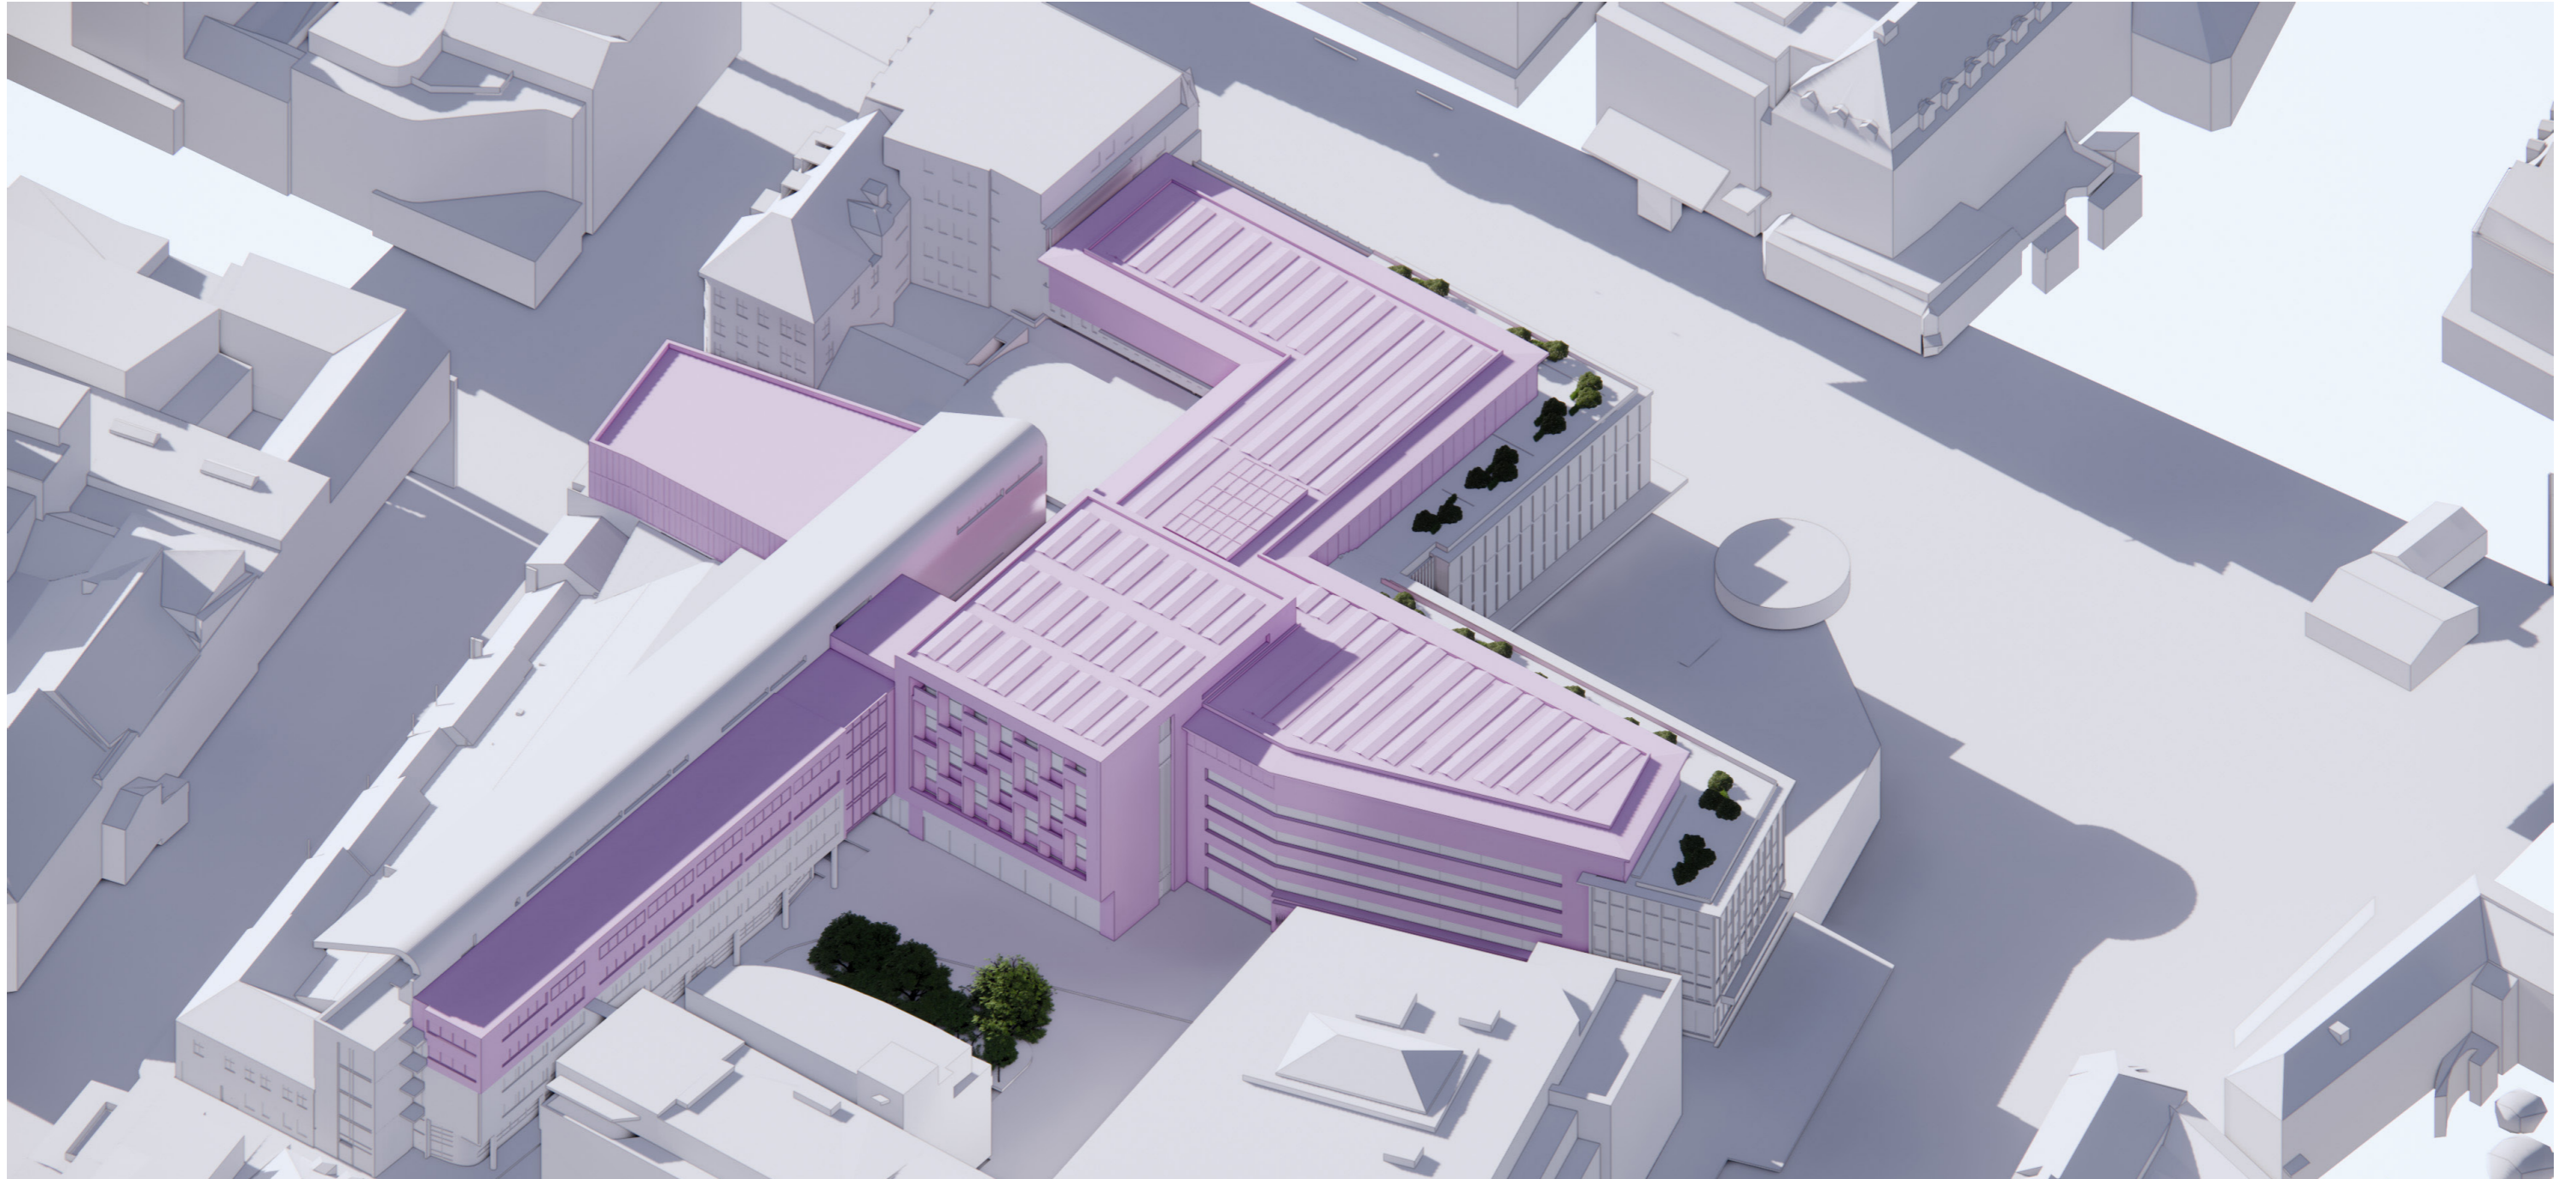

Perspektiv Trondheim Torg sett fra nord-øst

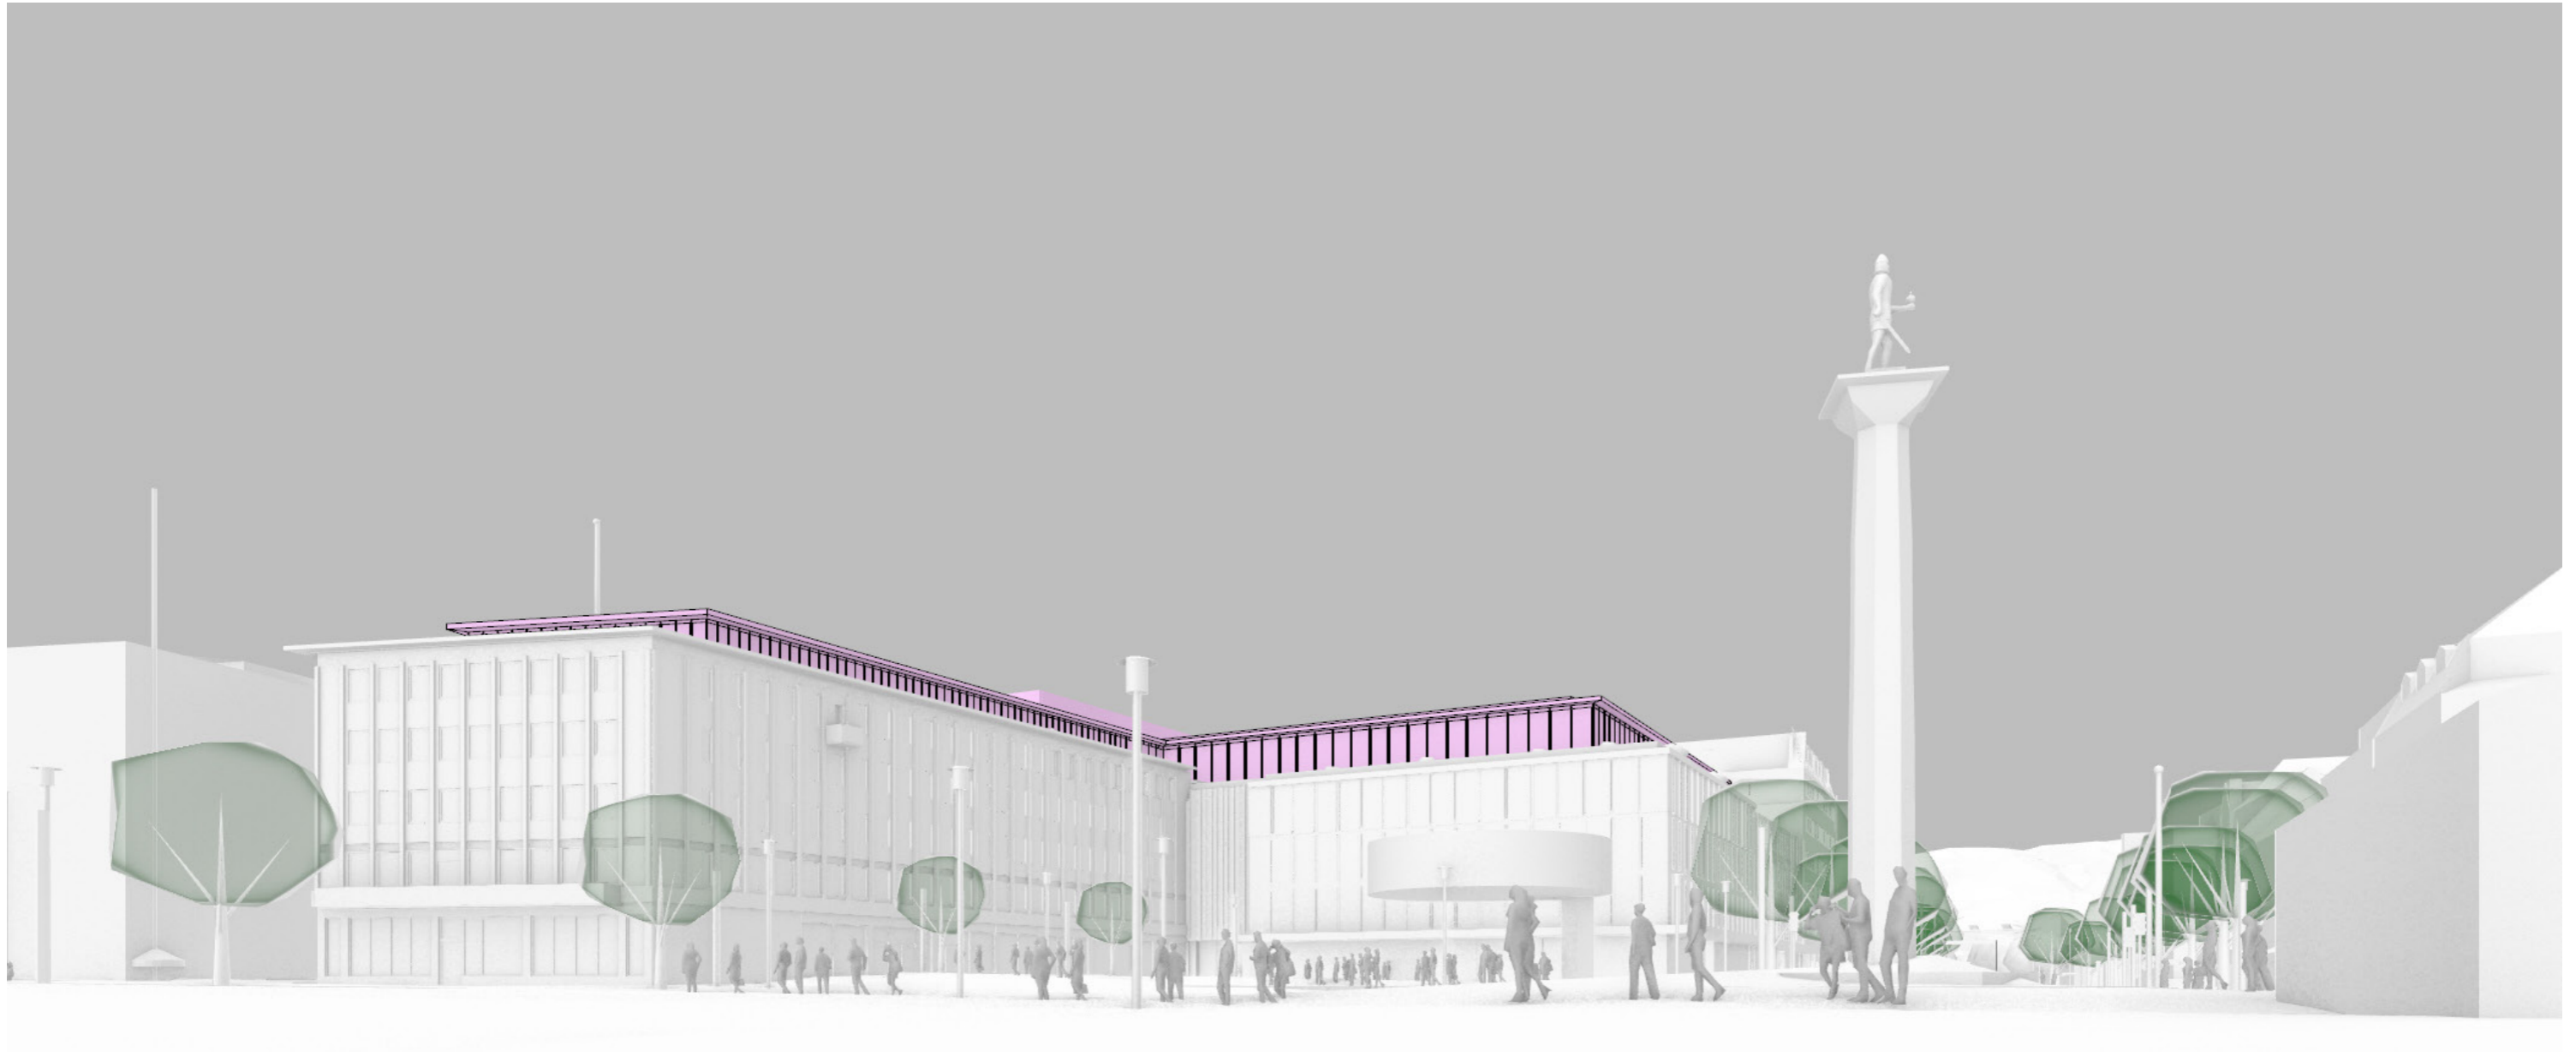


Perspektiv Trondheim Torg sett fra nord-øst

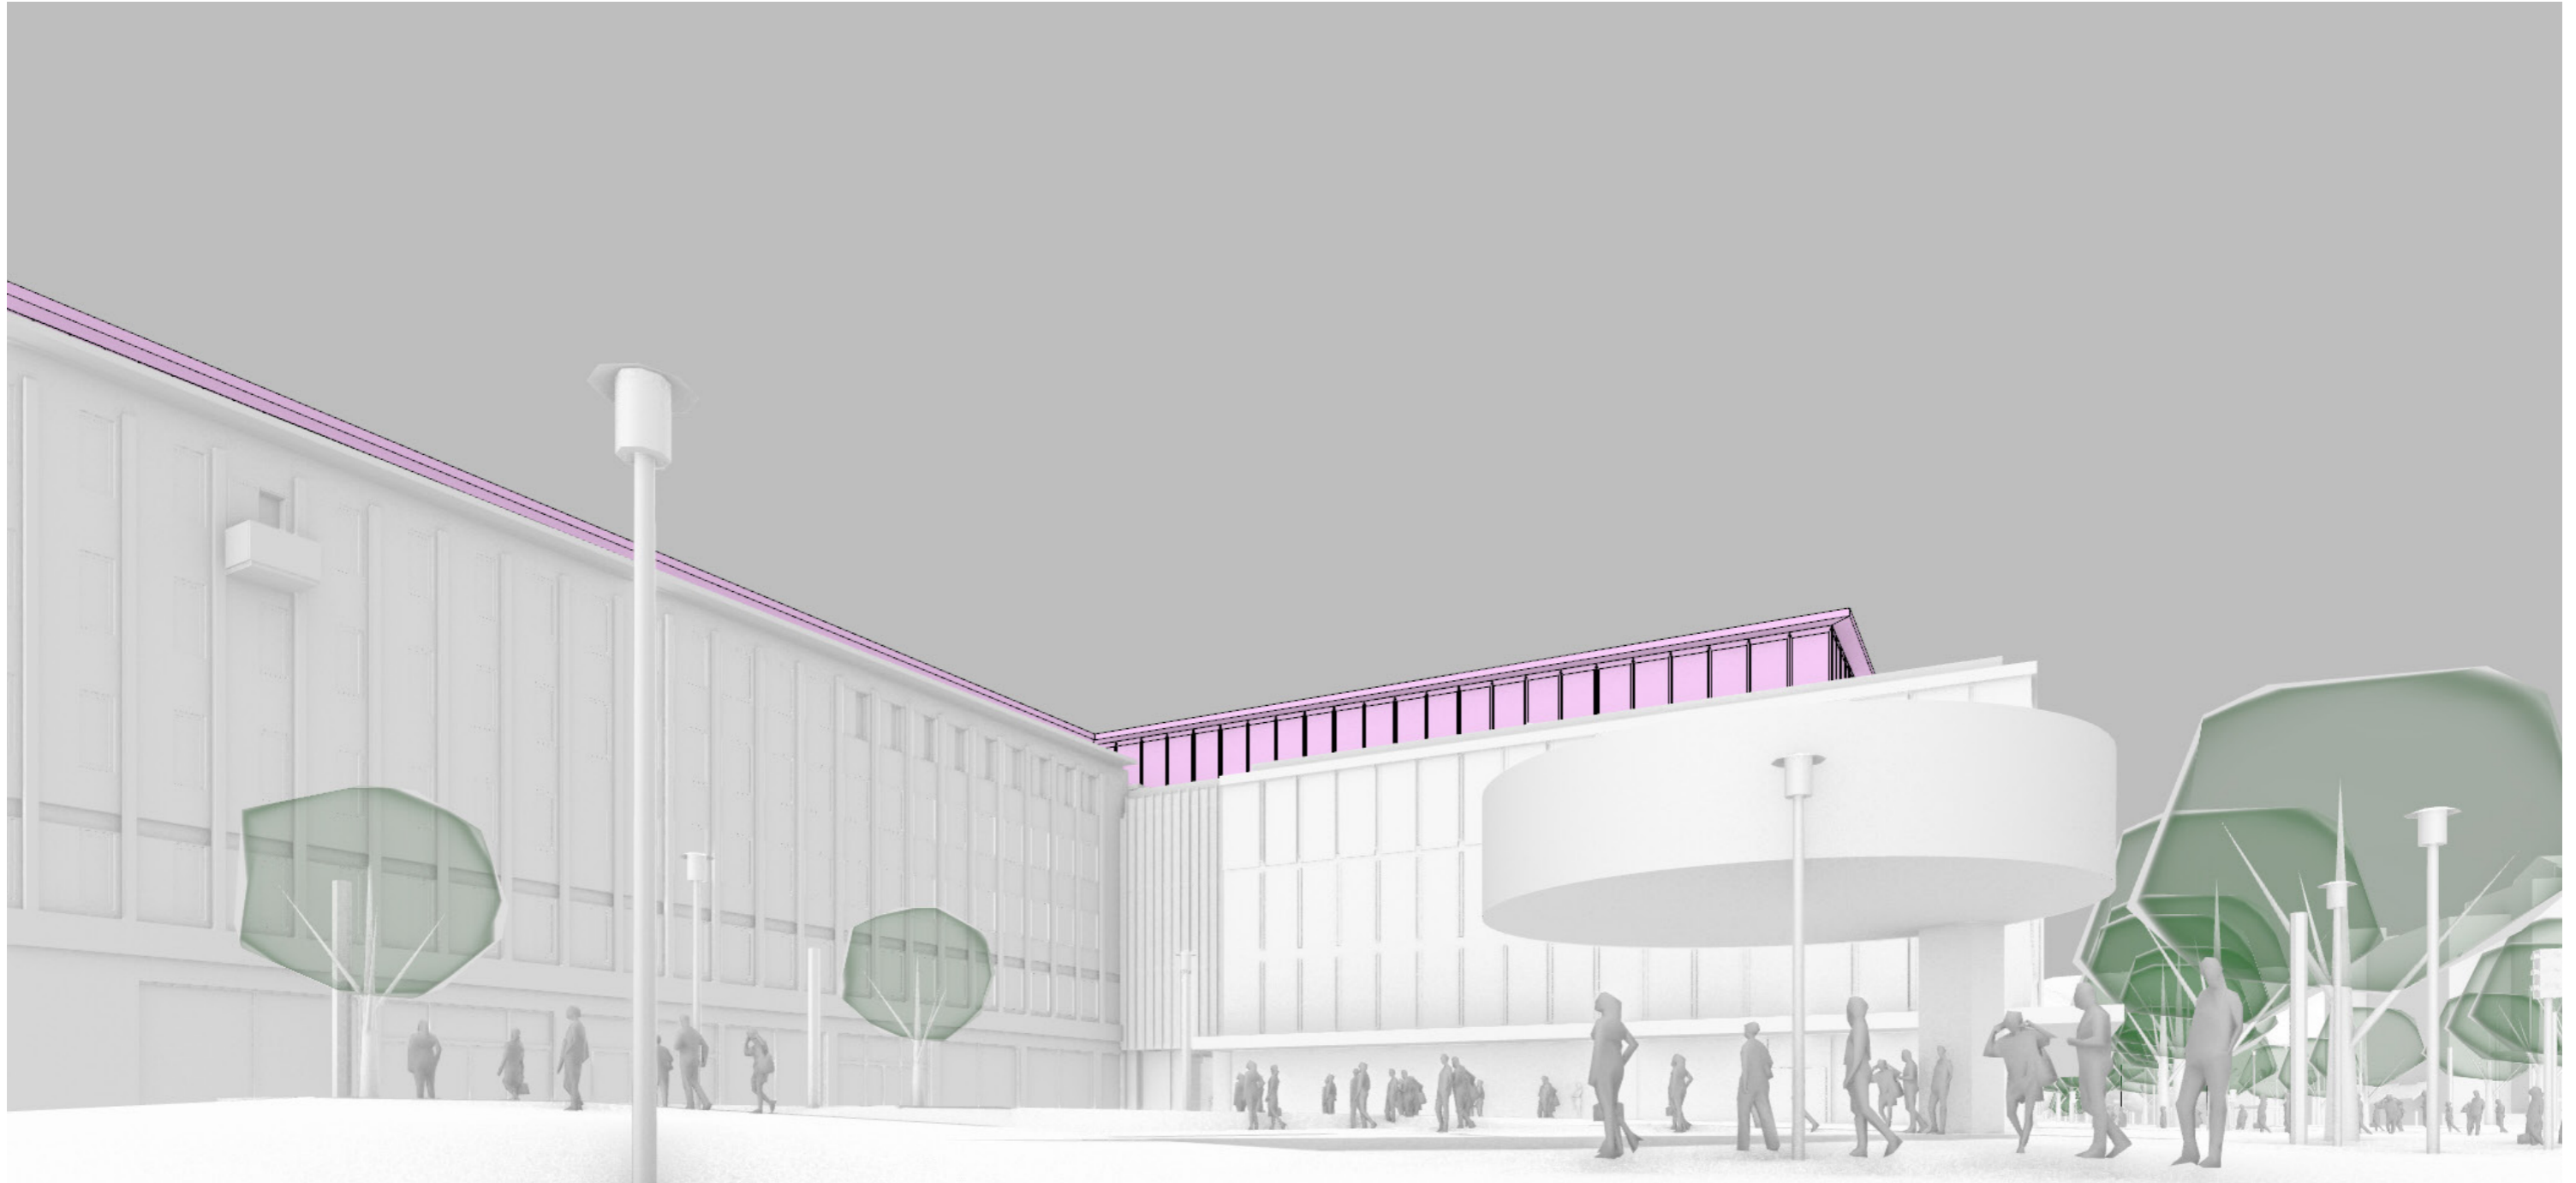


Perspektiv Trondheim Torg sett fra nord



Fugleperspektiv fra nord-øst

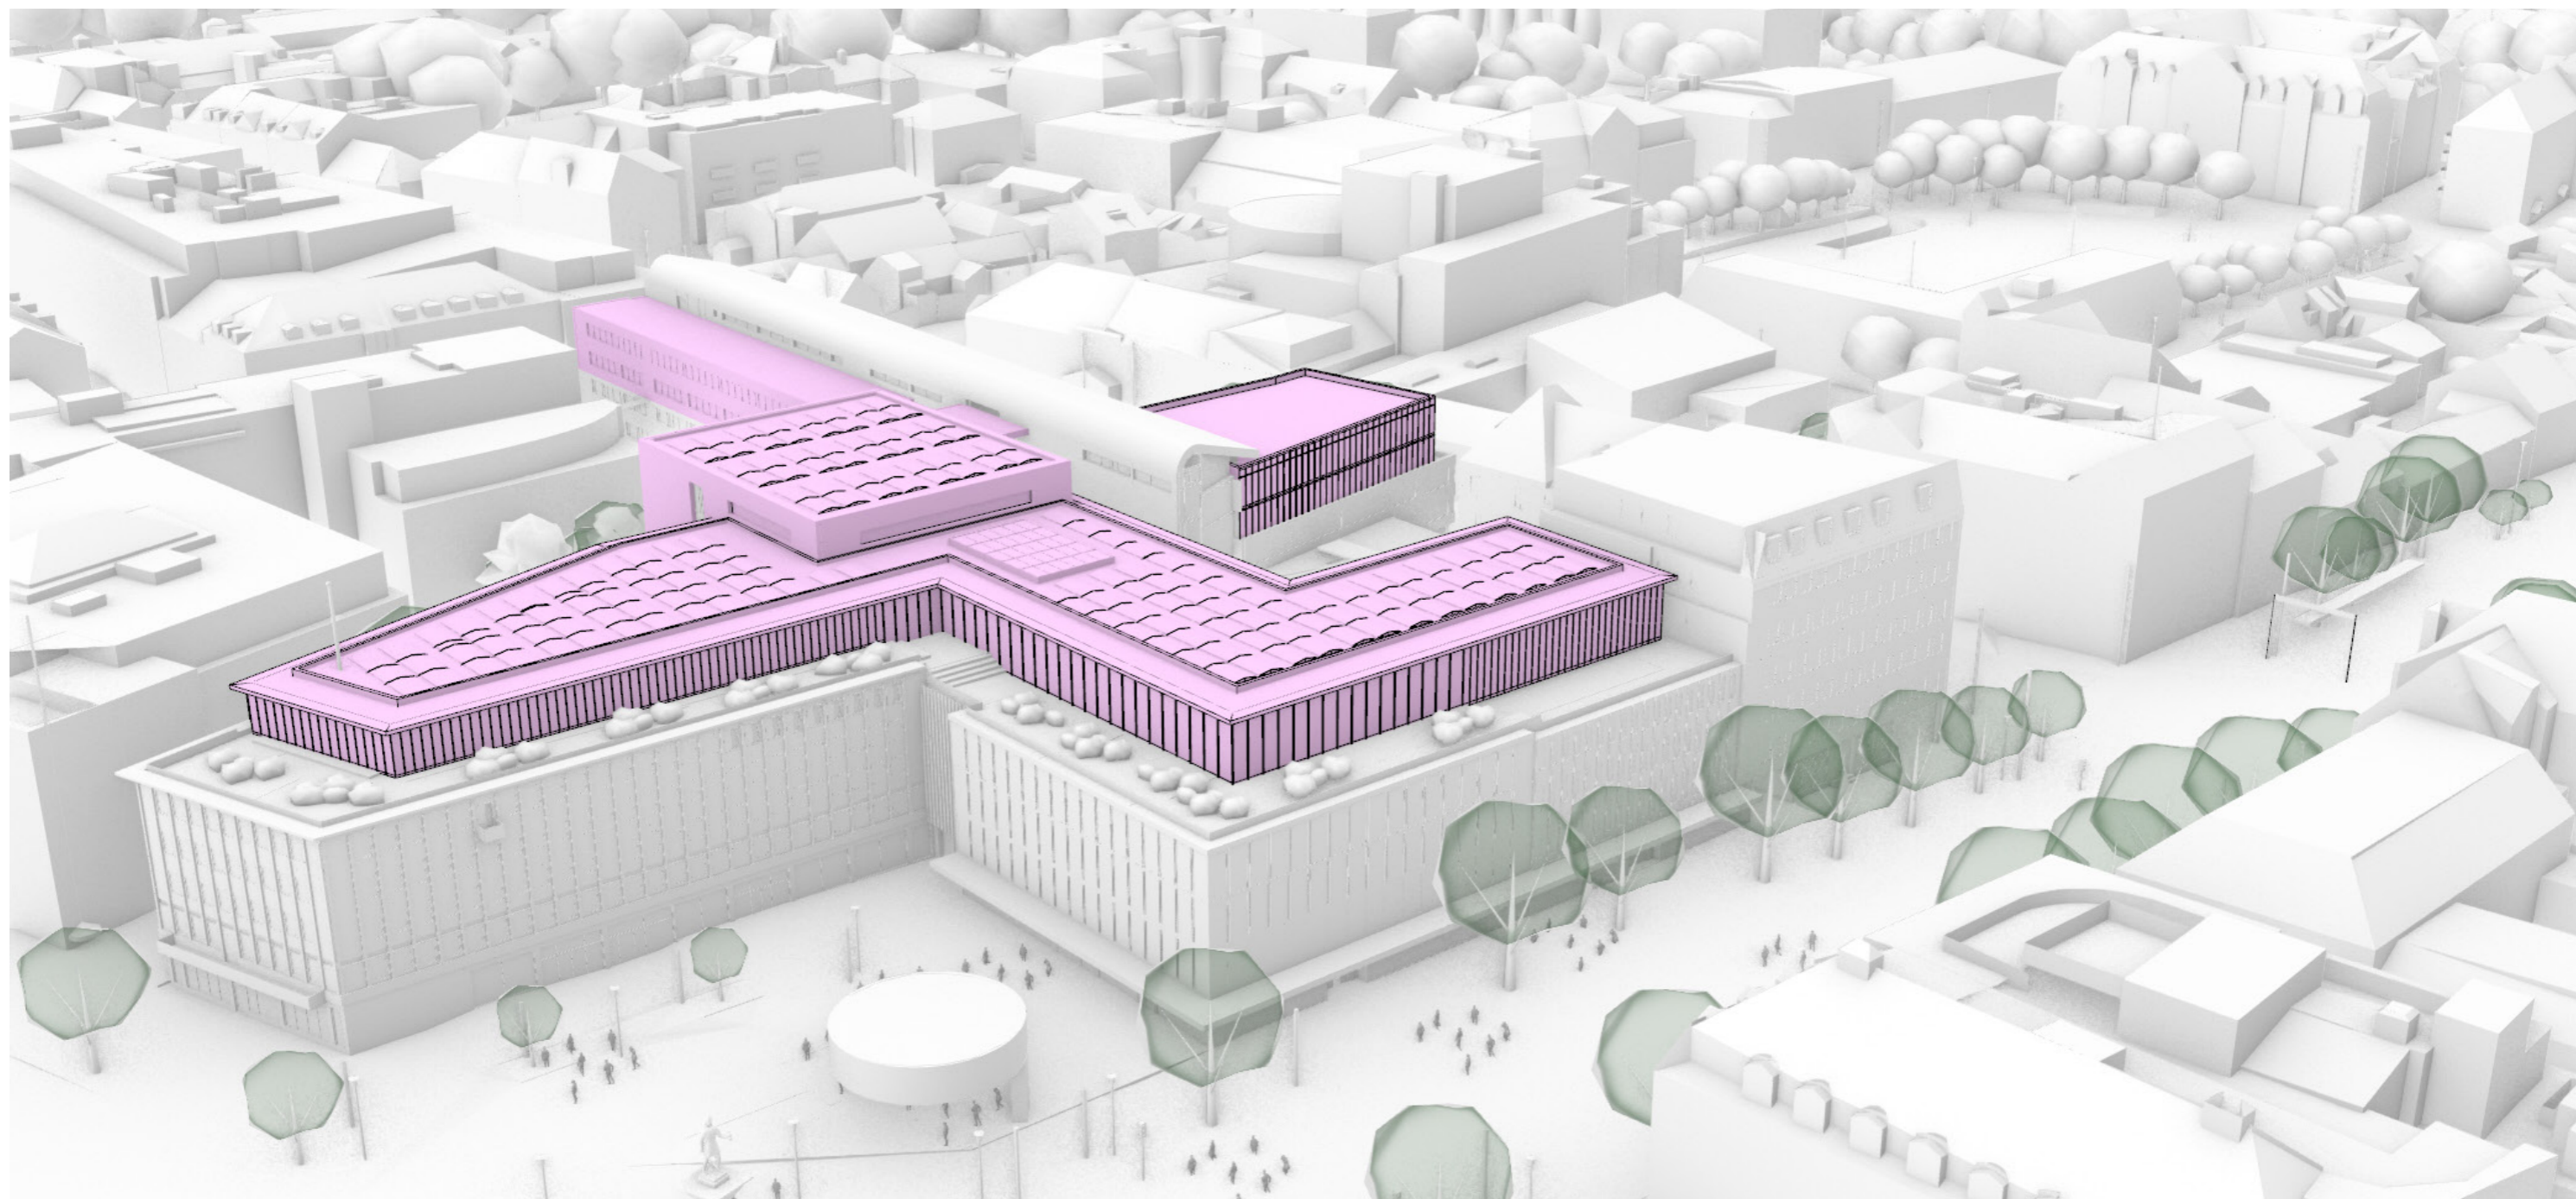

Fugleperspektiv fra sør-vest

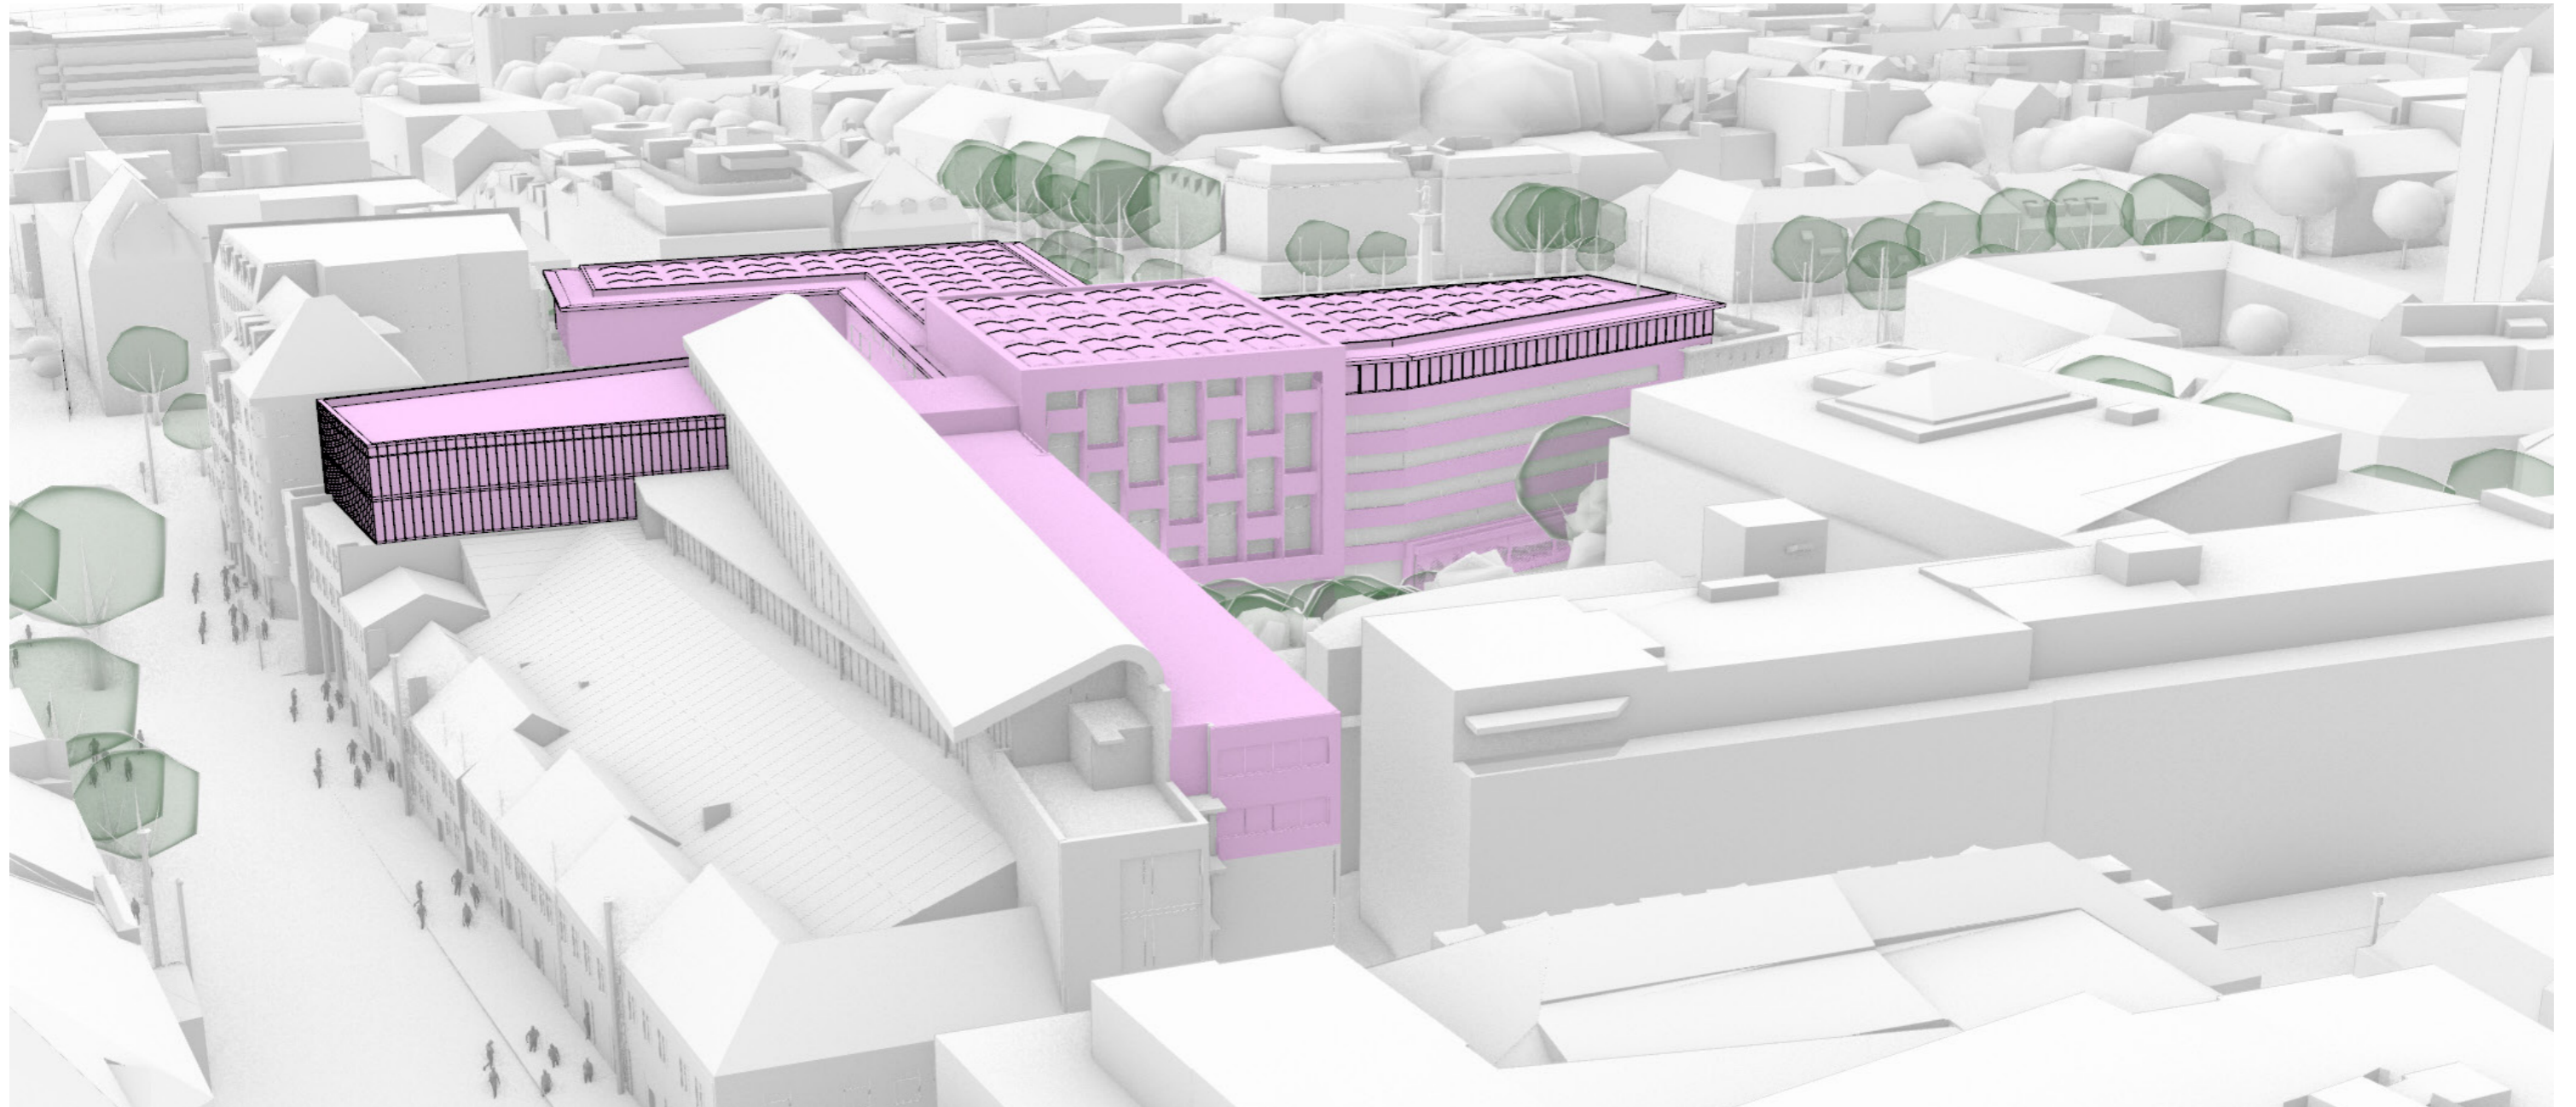


Perspektiv Prinsens gate sett fra sør-vest




Perspektiv mot Prinsens gate sett fra vest




Oppriss Vest - Fra Prinsens gt.

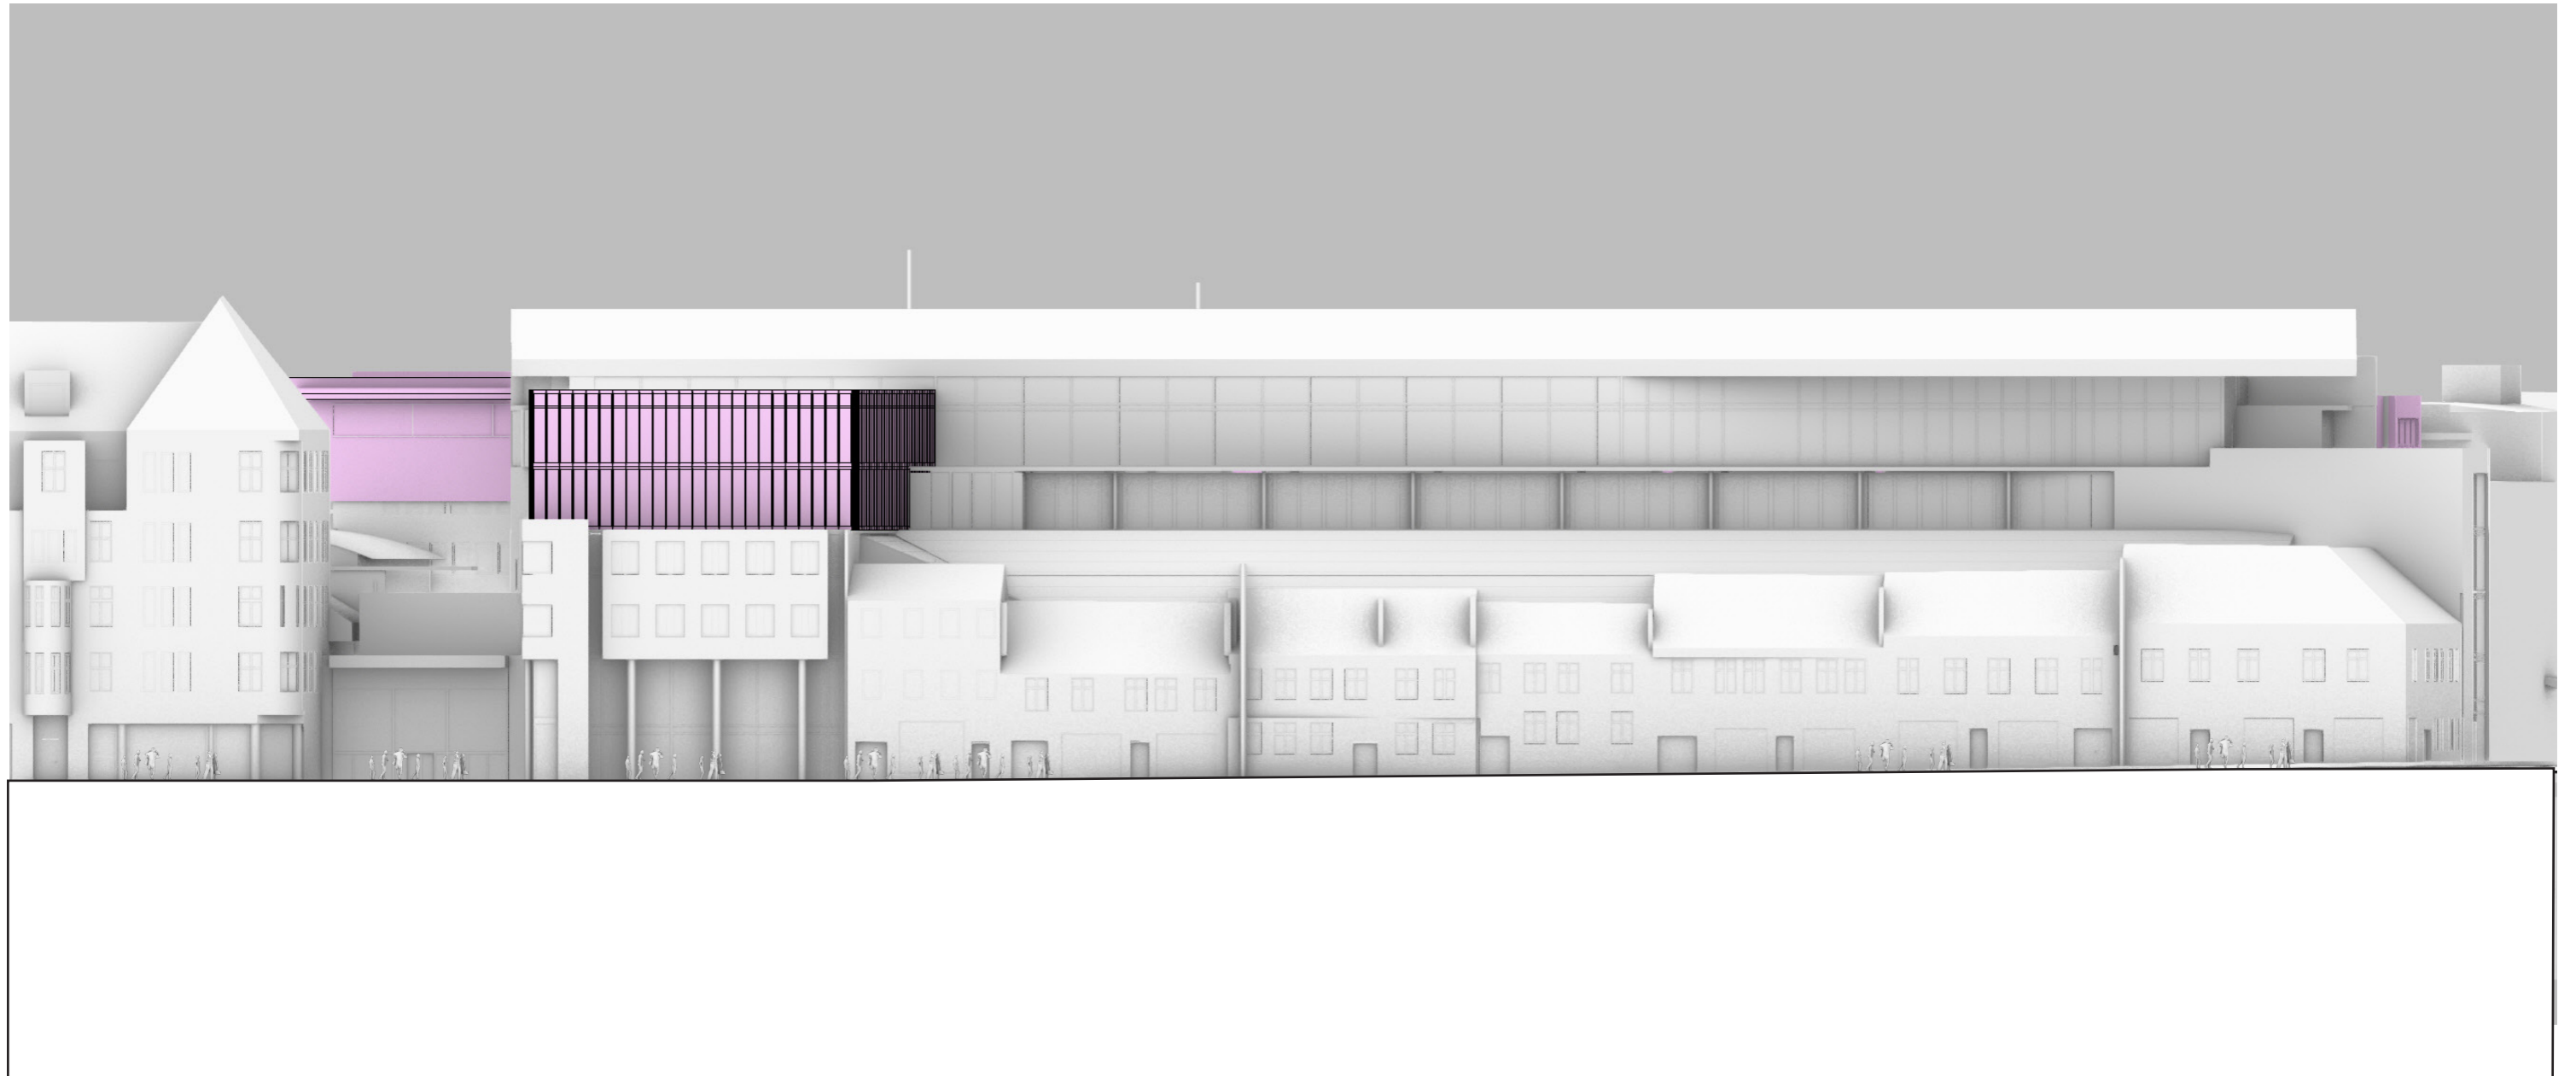



Oppriss Sør - Fra Tinghusplassen

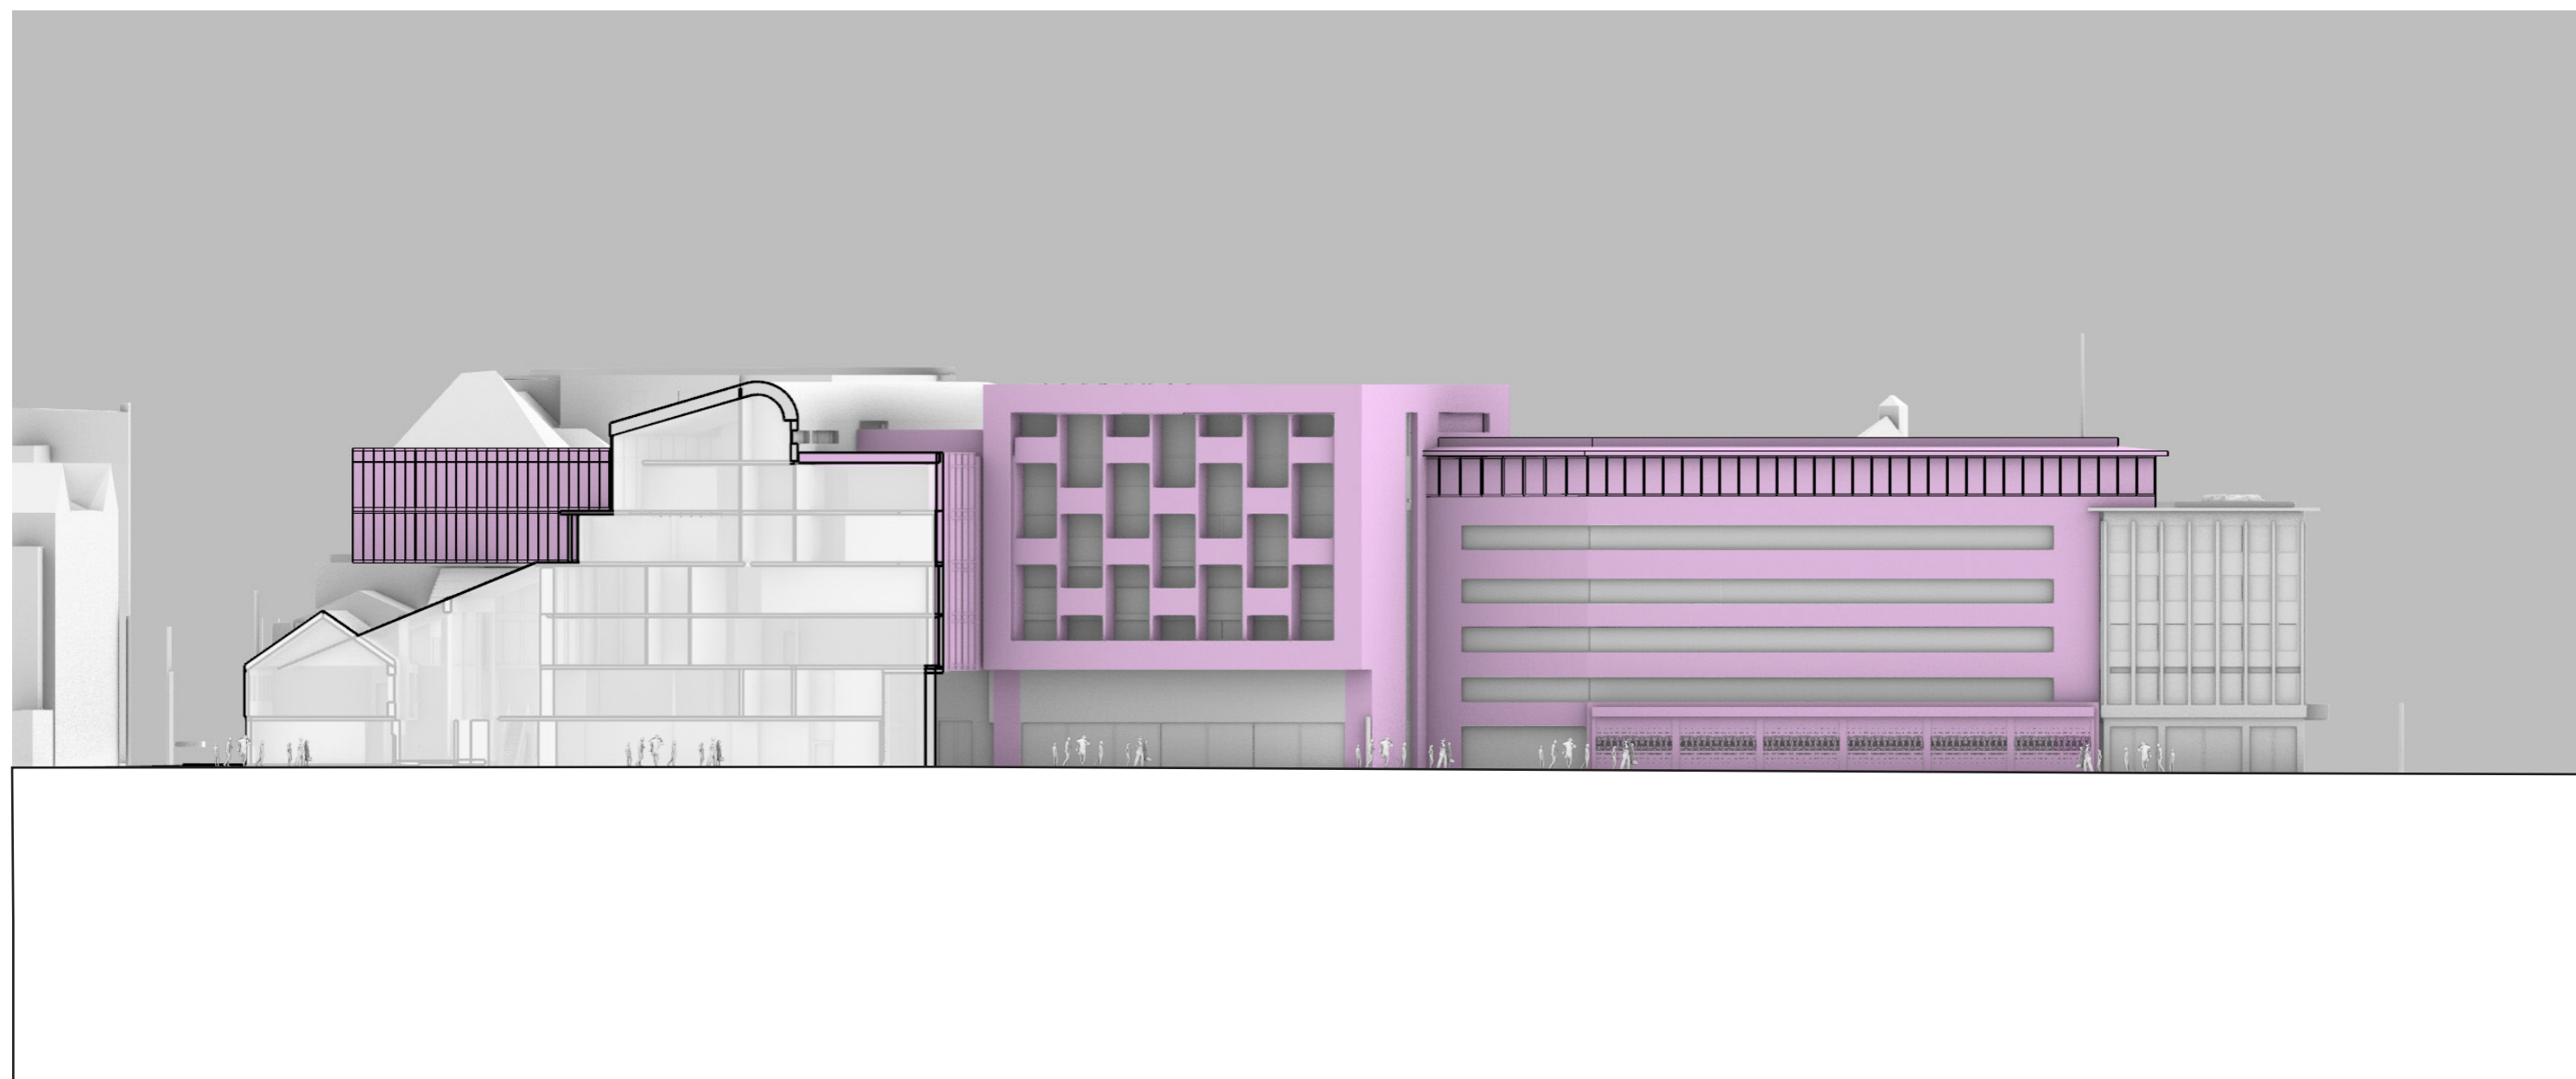


Oppriss Nord-Fra Trondheim Torg

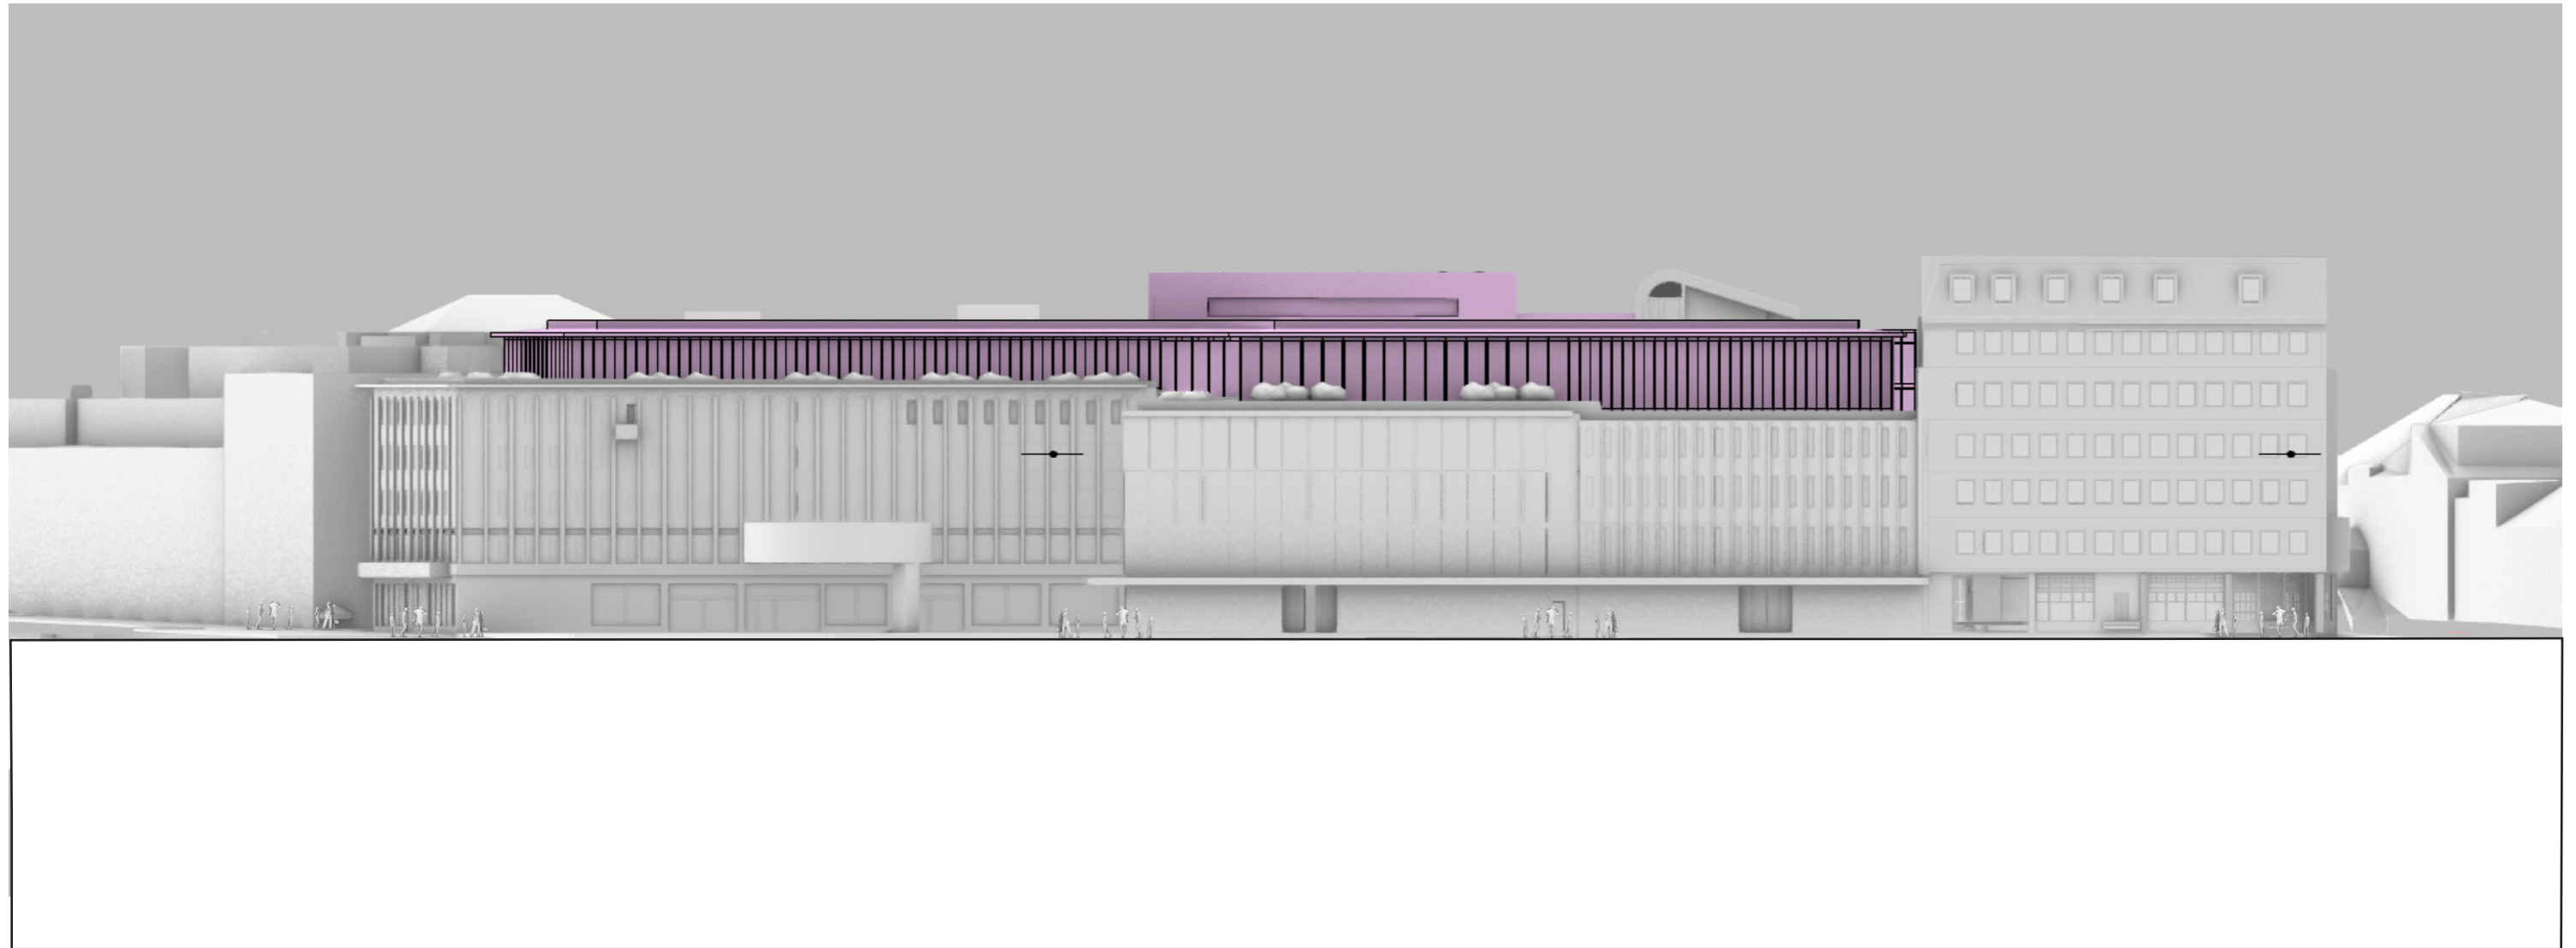


Oppriss Øst - Fra Munkegata

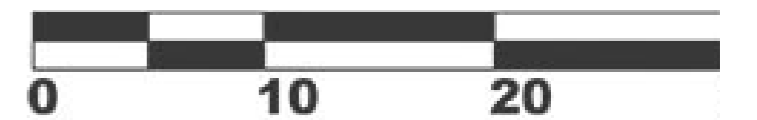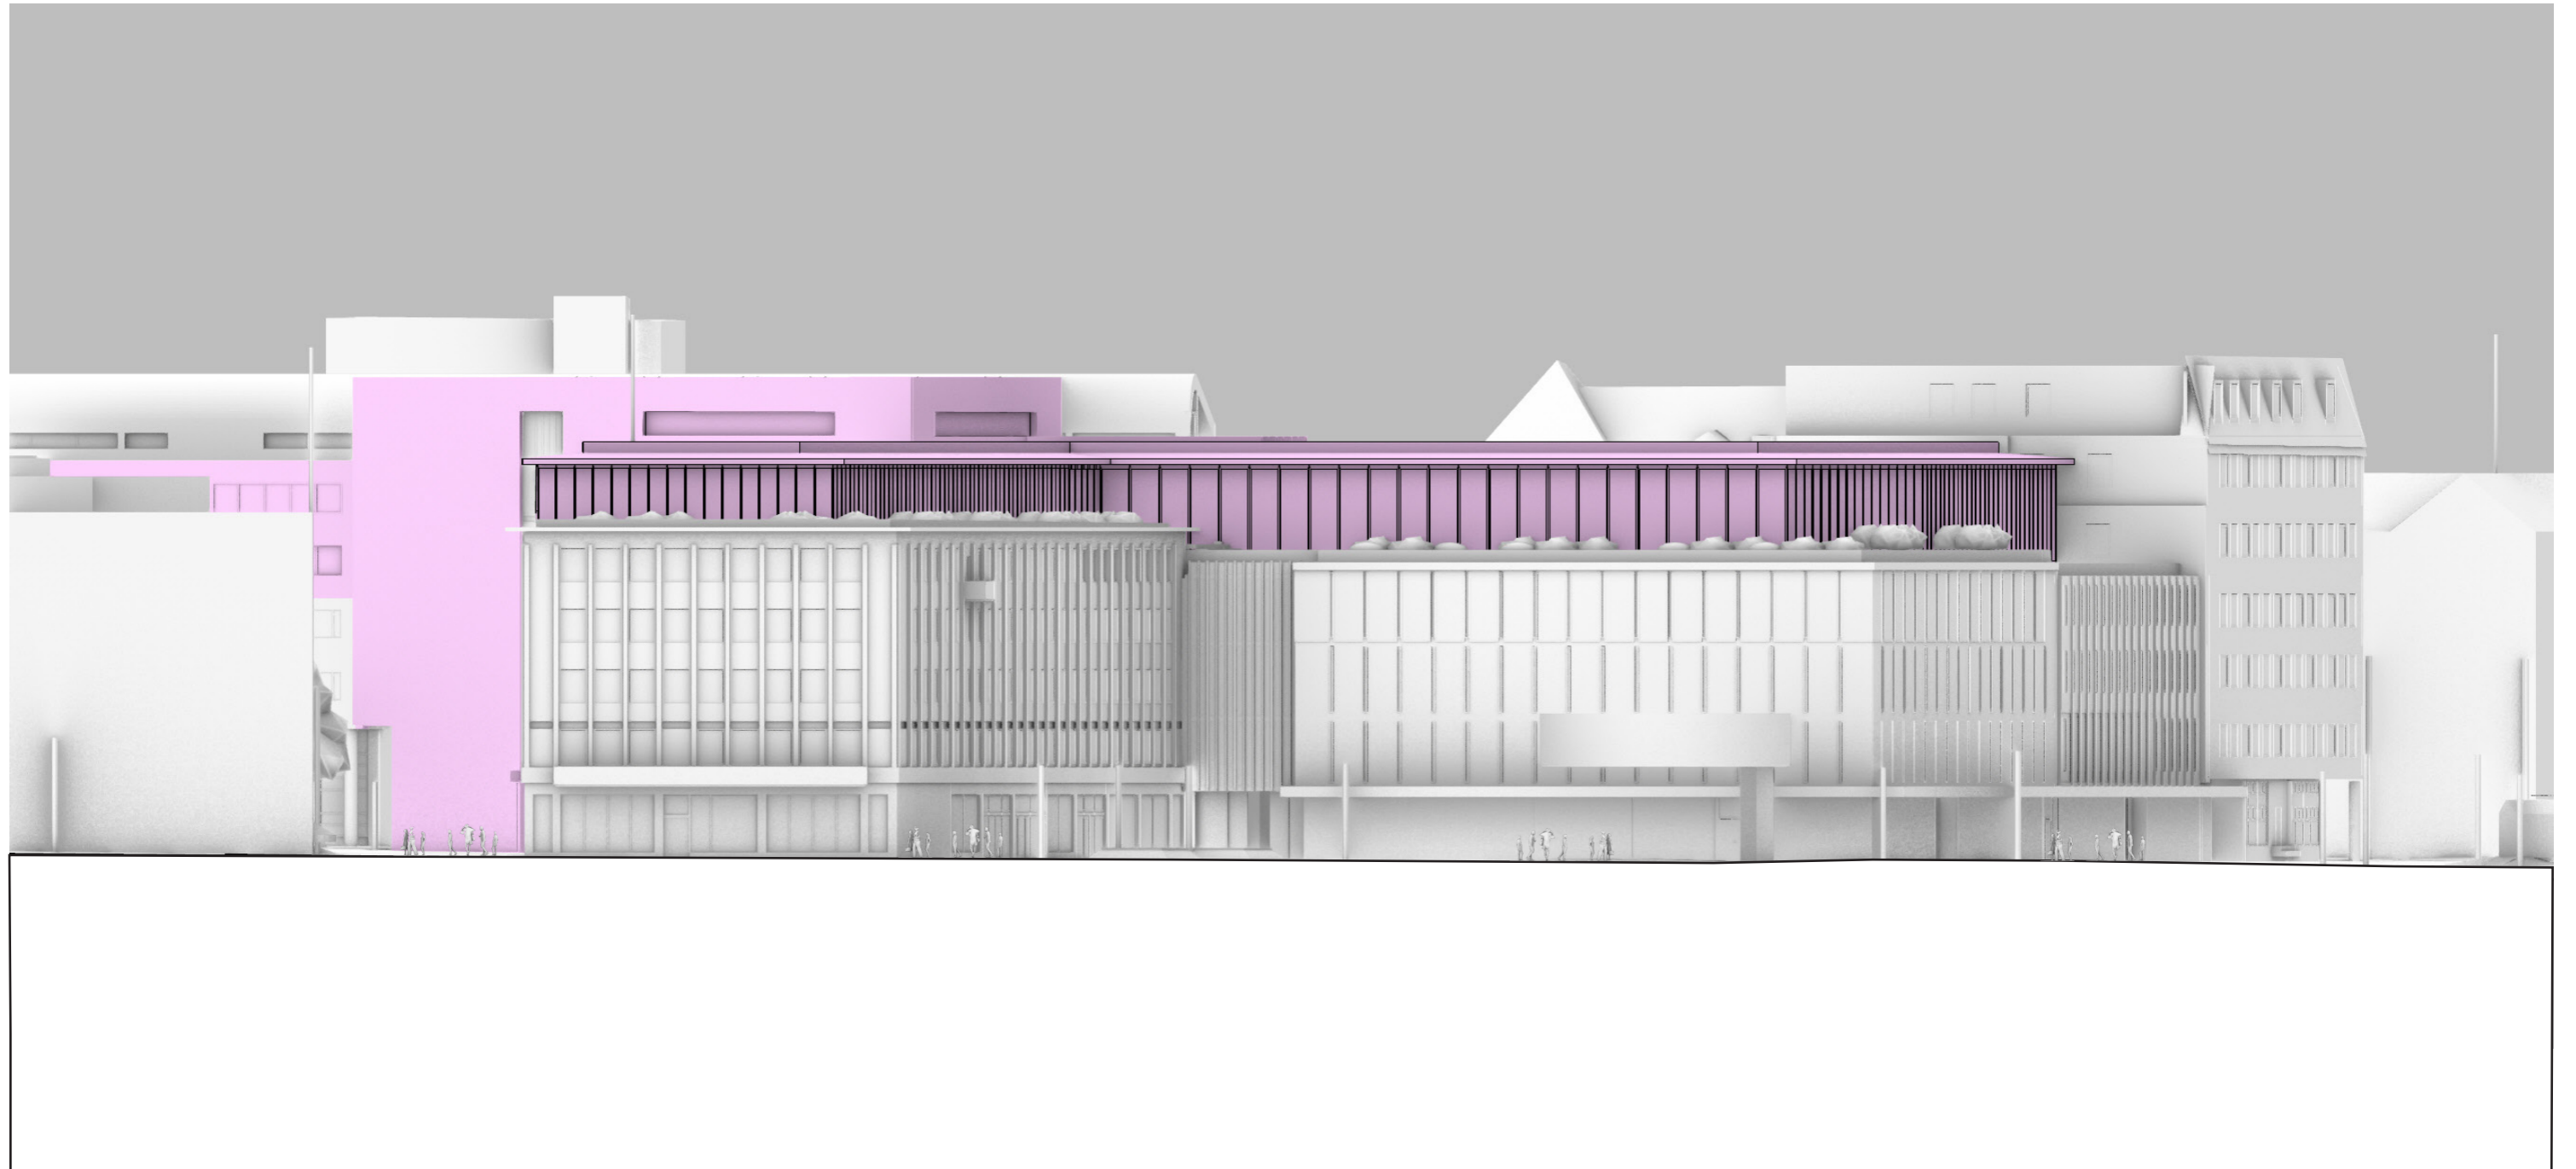


Situasjonsplan

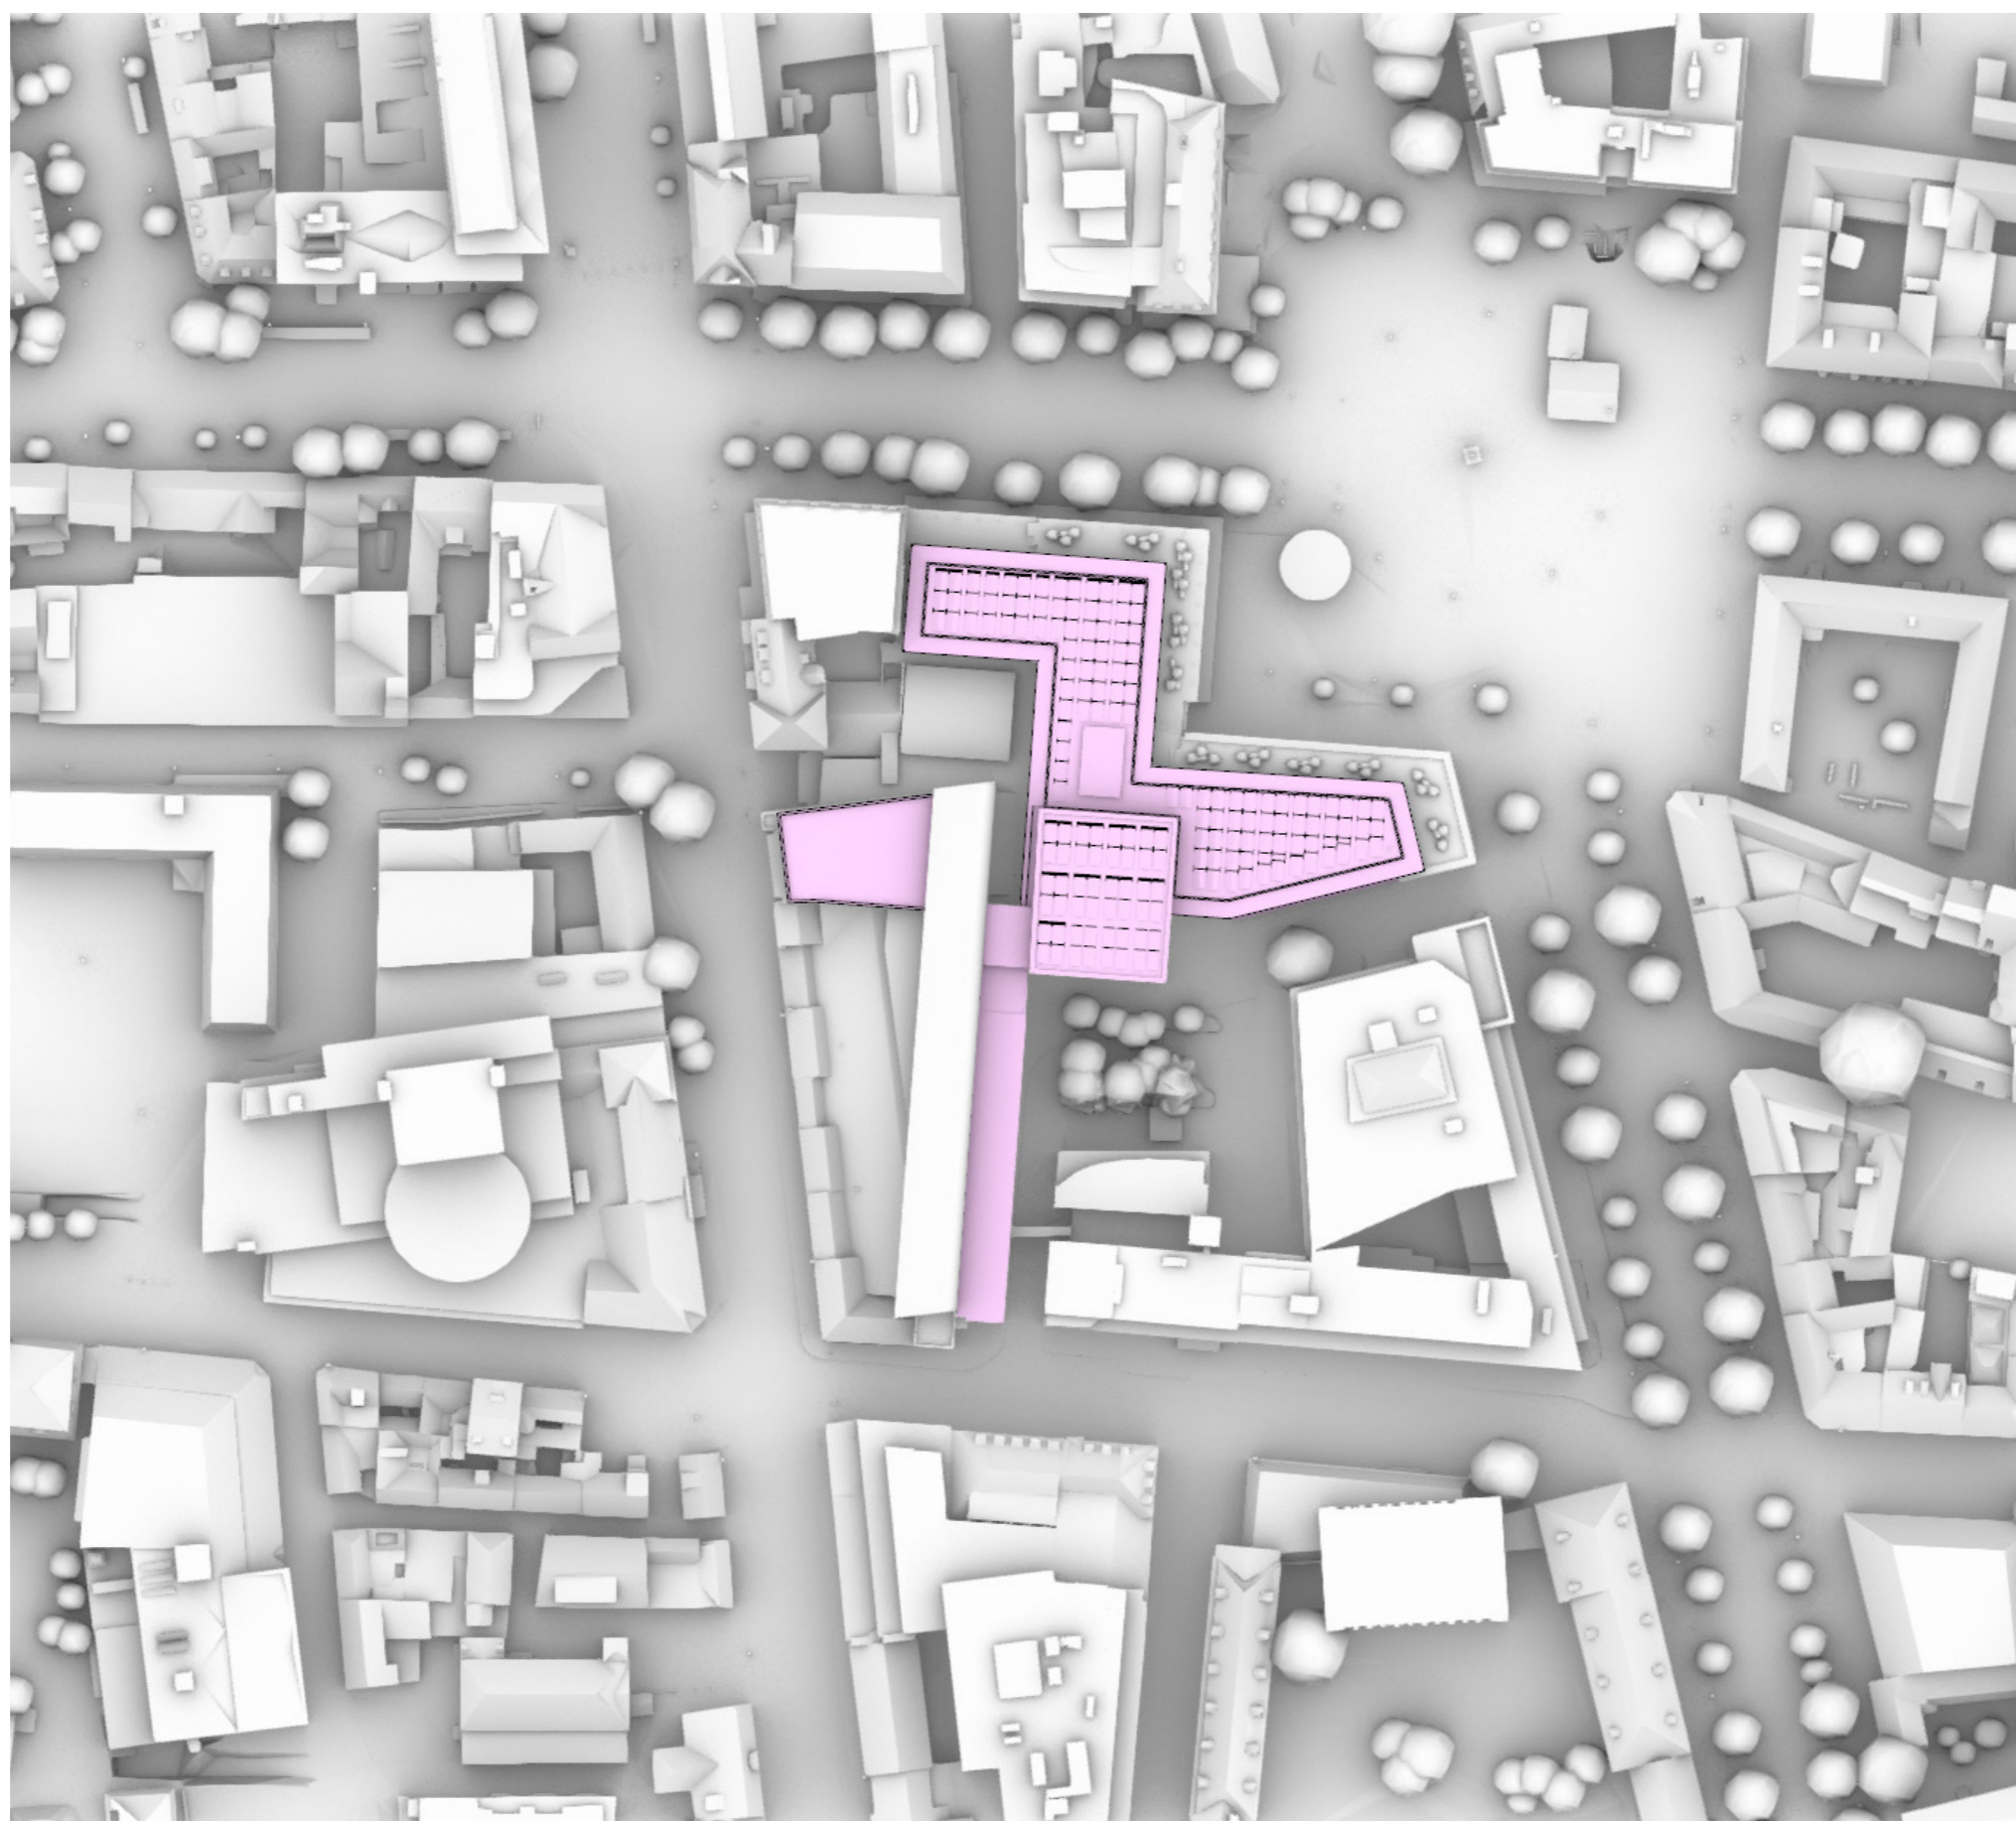


Planforslag

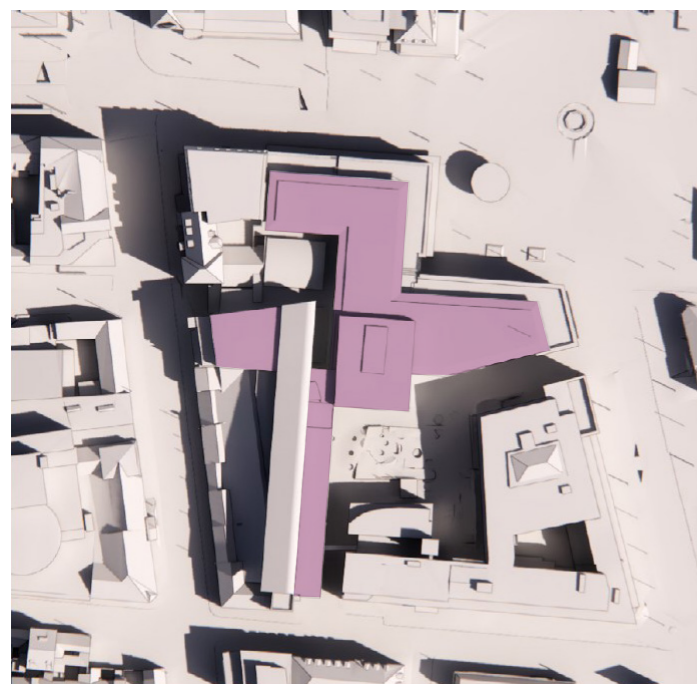


kl. 09:00

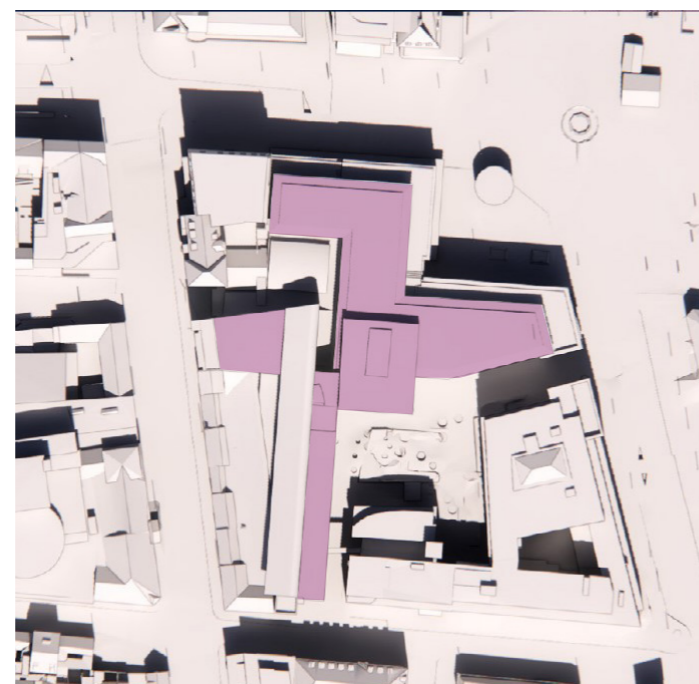

kl. 12:00

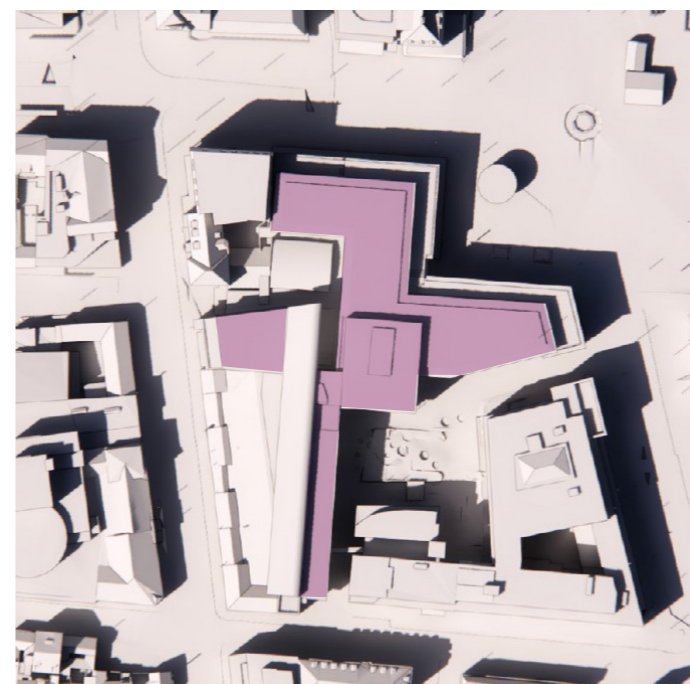


kl. 15:00

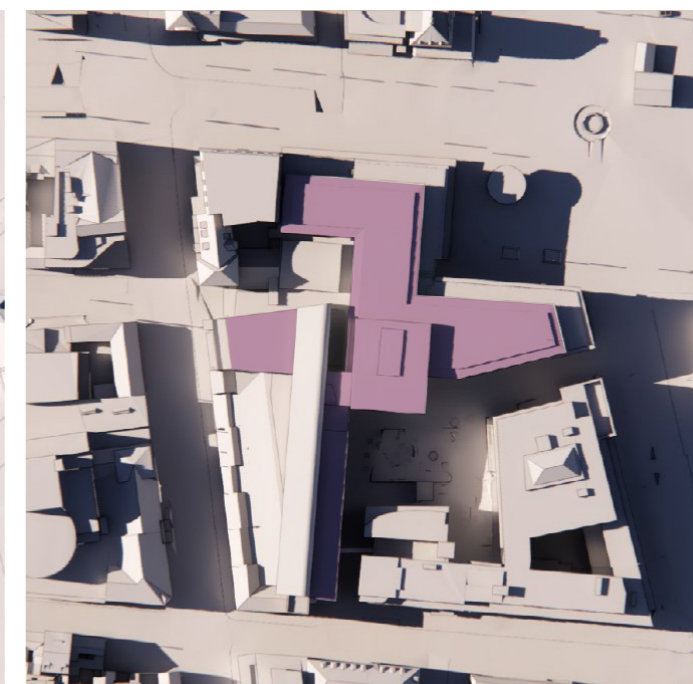


kl. 18:00


Eksisterende situasjon

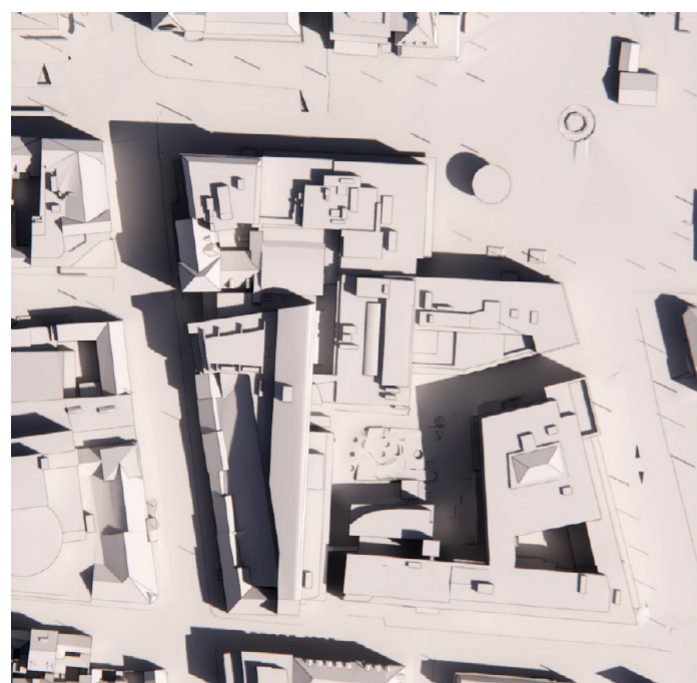


kl. 09:00

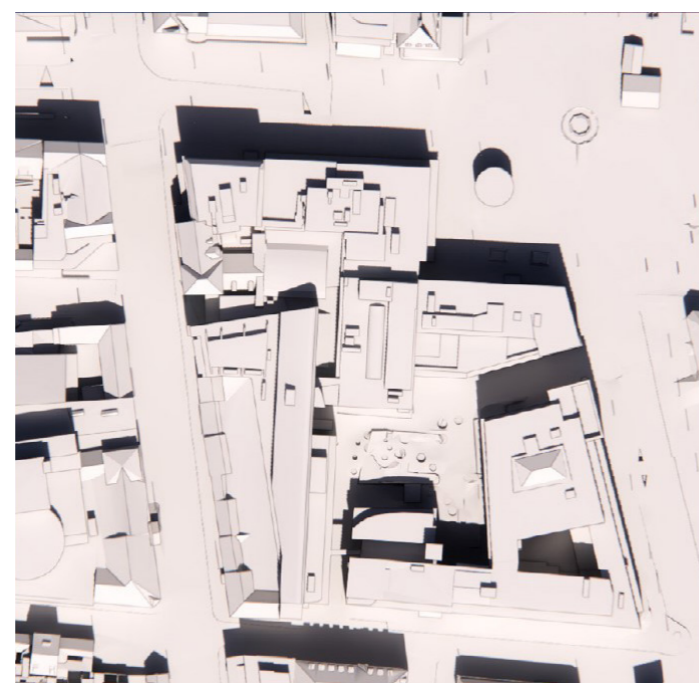

kl. 12:00

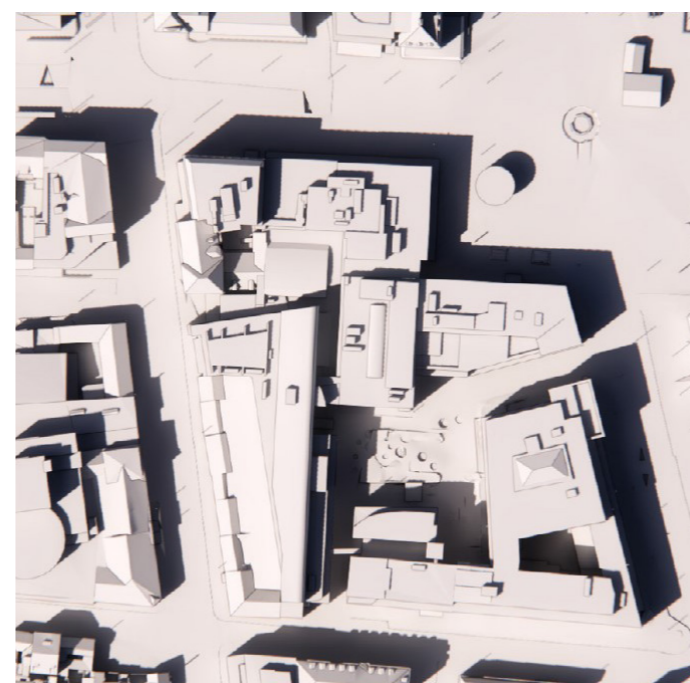


kl. 15:00

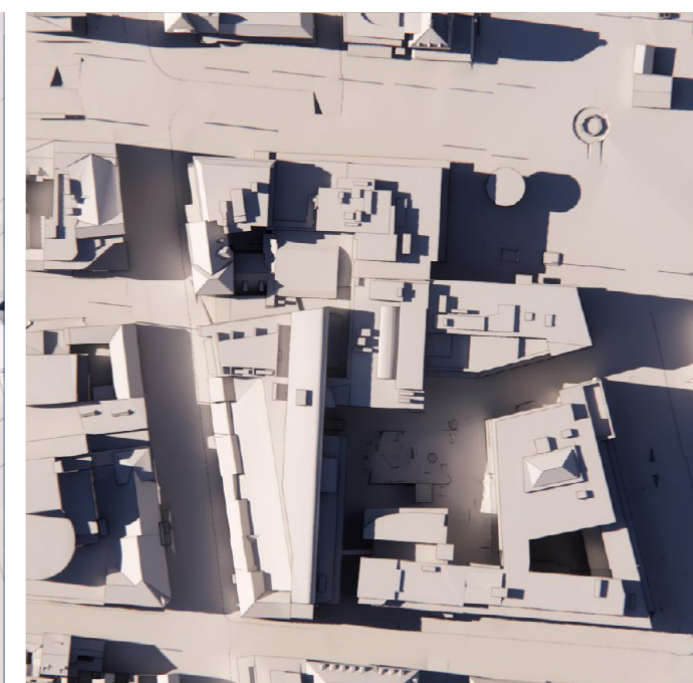


kl. 18:00


Planforslag

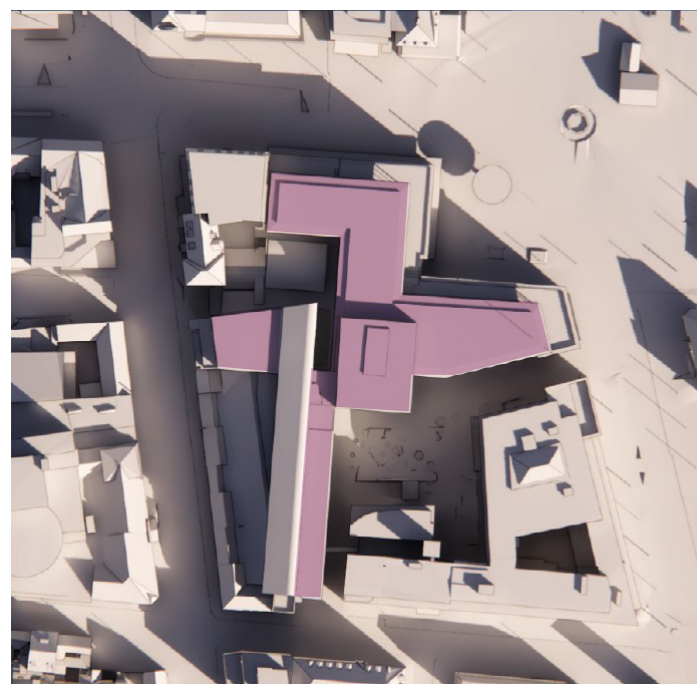


kl. 09:00

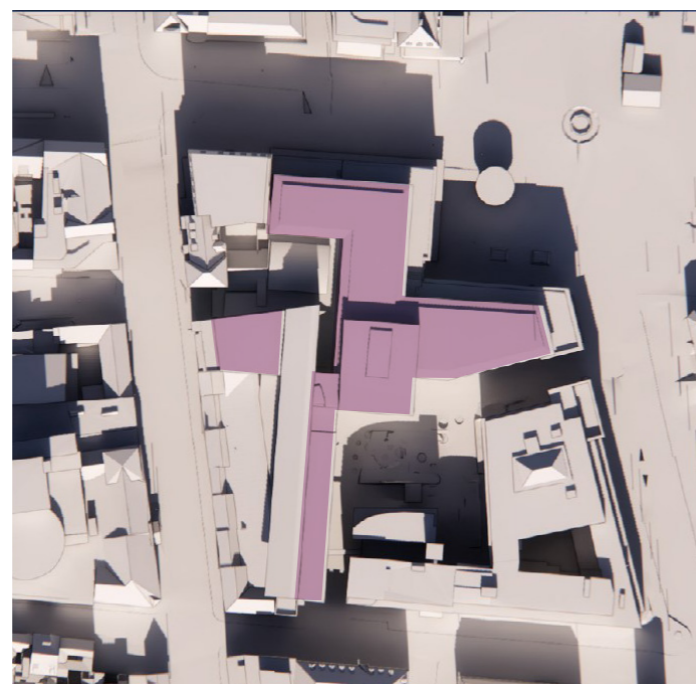

kl. 12:00

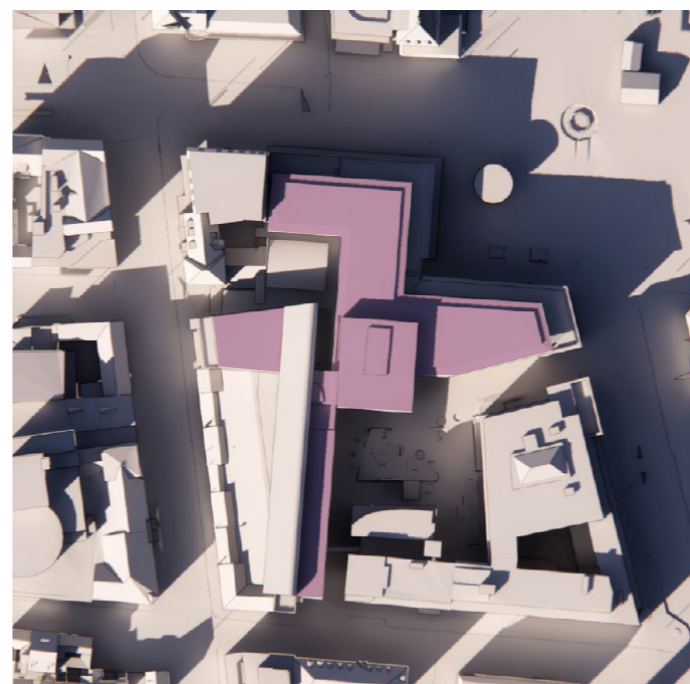

kl. 15:00

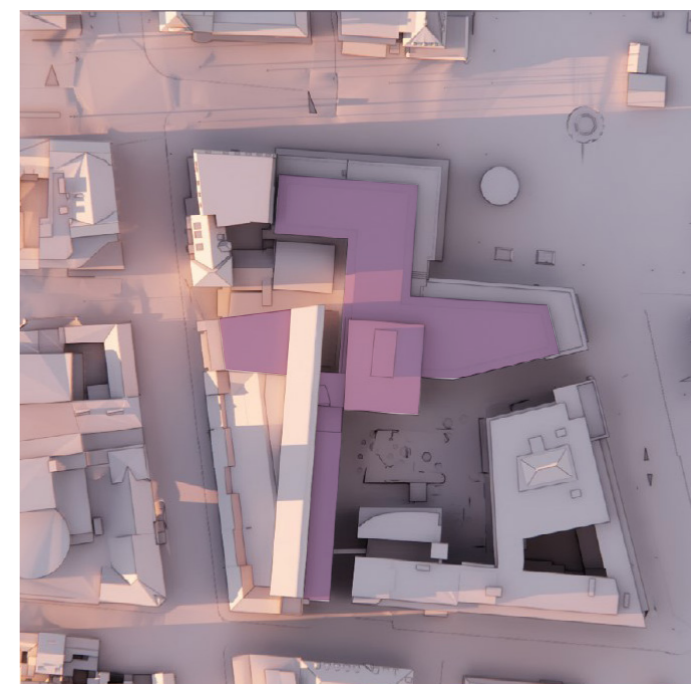


kl. 18:00


Eksisterende situasjon



kl. 09:00

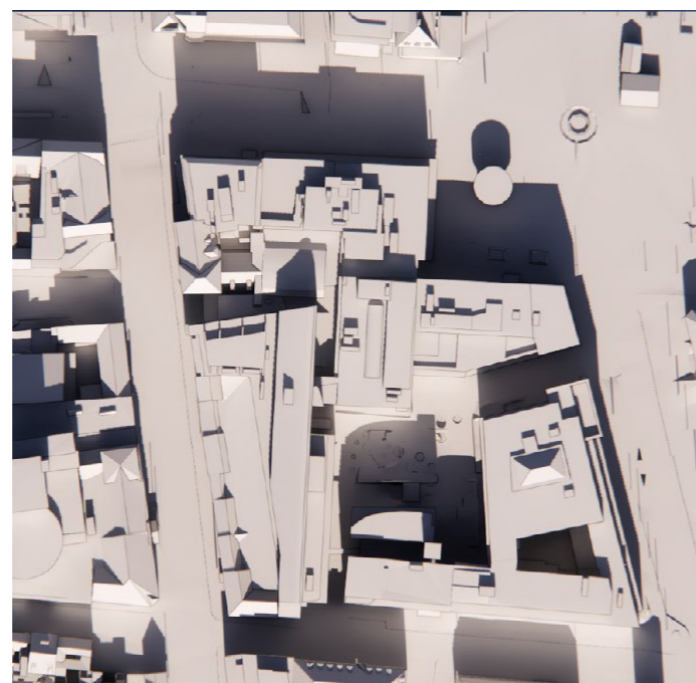

kl. 12:00

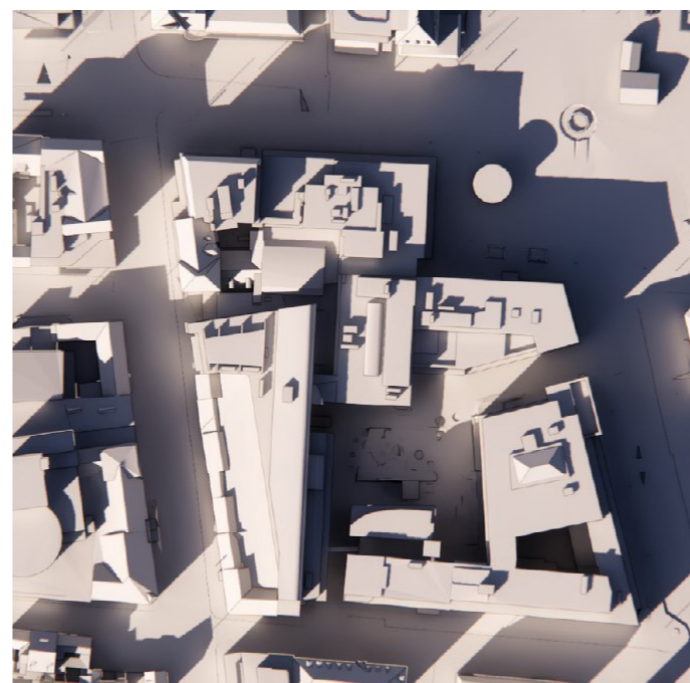

kl. 15:00



kl. 18:00



Reguleringsplan for Trondheim Torg - Visualisering

Prosjektnr. 21410

Fra sør

16. januar 2023

Illustrasjon: **plomp**/Snøhetta

a **r** **c**
h e u i c u t t e



Reguleringsplan for Trondheim Torg - Visualisering





Prosjektnr. 21410

Fra nord

16. januar 2023


Illustrasjon: **plomp**/Snøhetta 

a **r** **c**
h e u i c u t t e

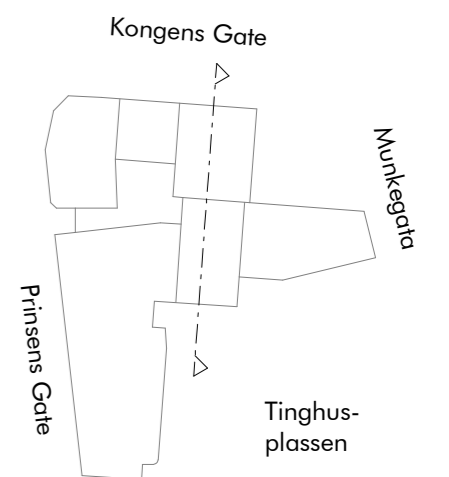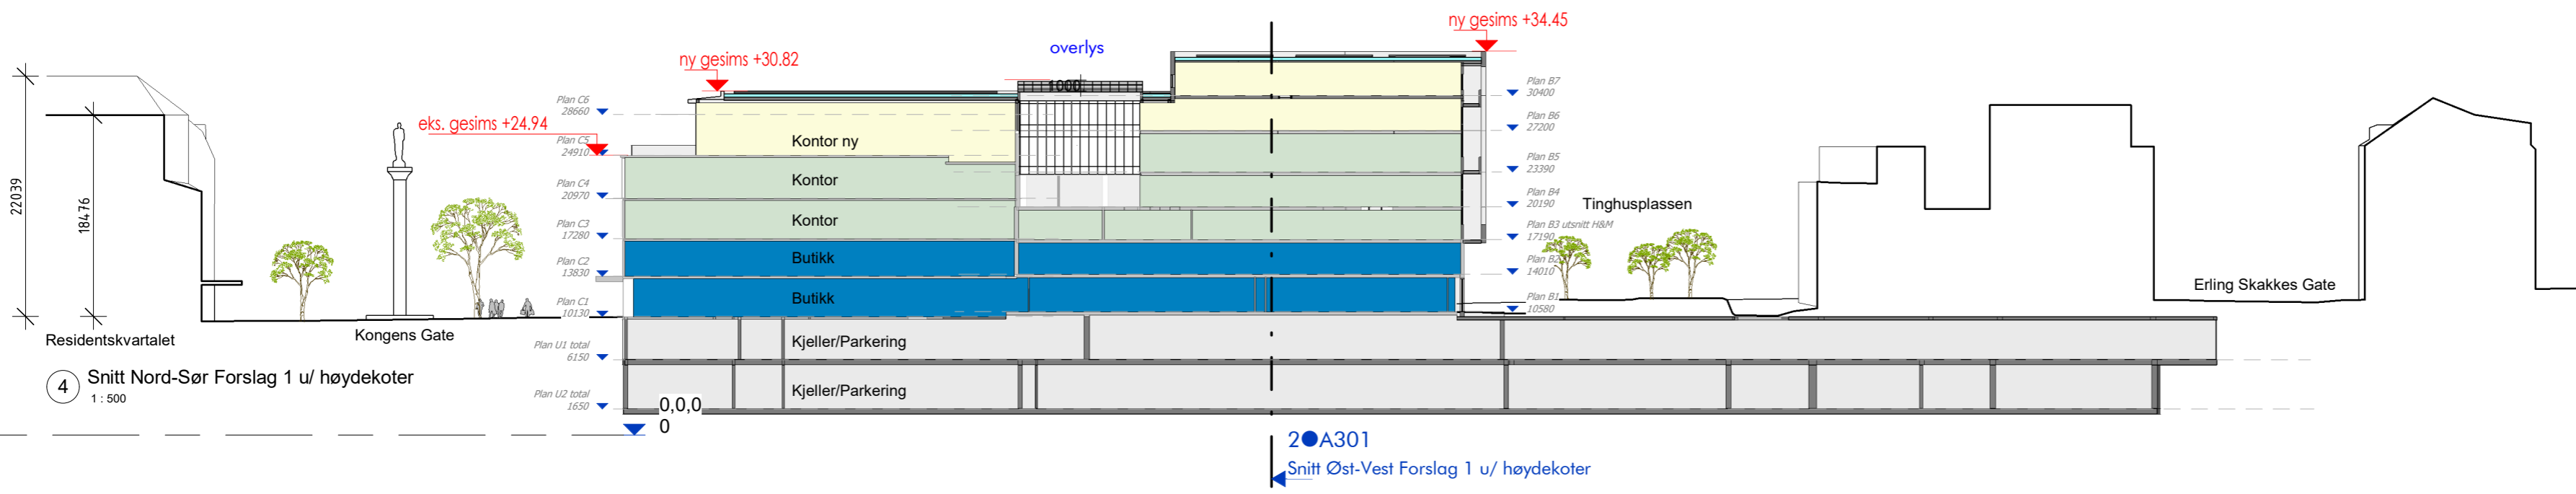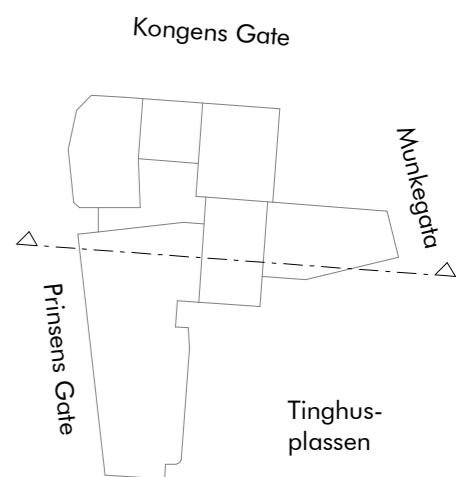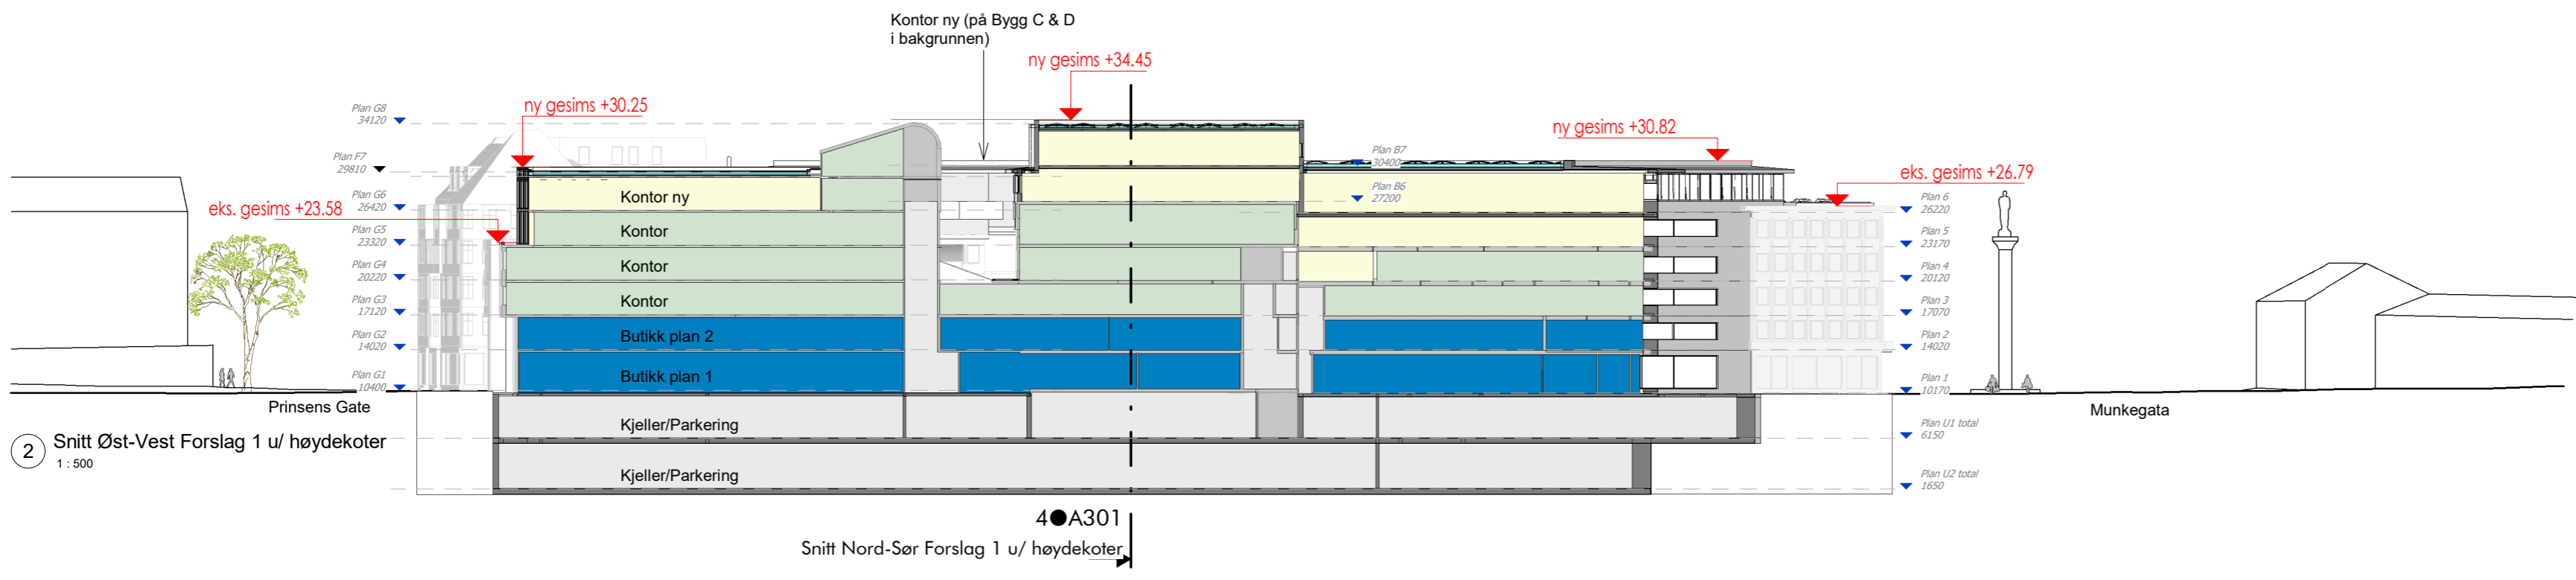


OBS!
Koter angitt ihht NN2000


a h e c t u r e	arc arkitekter as	mål 1 : 500	tegn. lul/xo	tegning viser	rev	Status	Revisjon	Beskrivelse	Sign.	Rev. Dato
	Vestre Kanalkai 20 7010 Trondheim 173 99 12 20 173 52 38 56	dato 2022.12.06	kontr. kbr	Oversikt Snitt_Regulering	A2					
	www.arcarkitekter.no	tegningsnr. A301	byggherre	21180 Trondheim Torg - TK 2021						

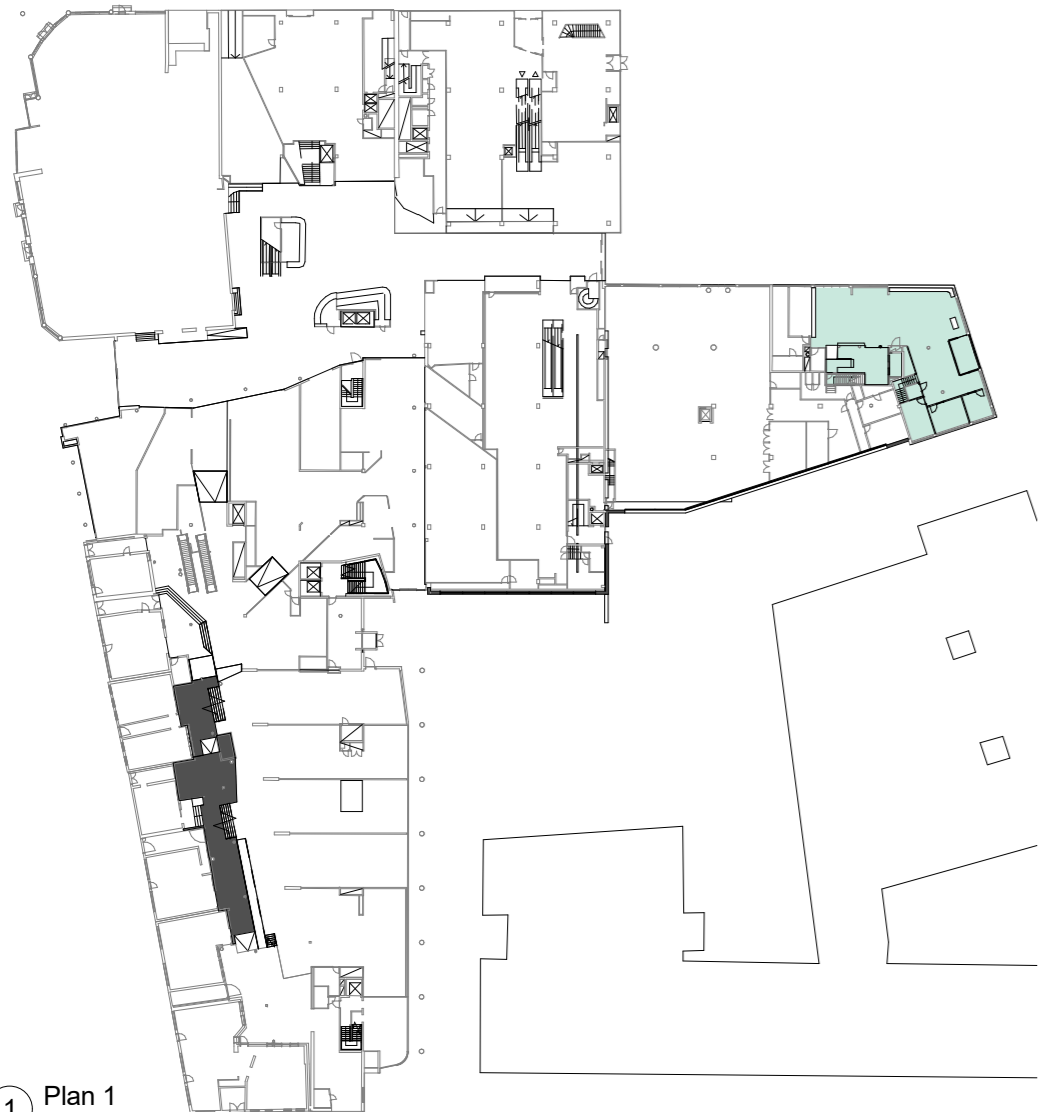


1 Plan 1
1:1000

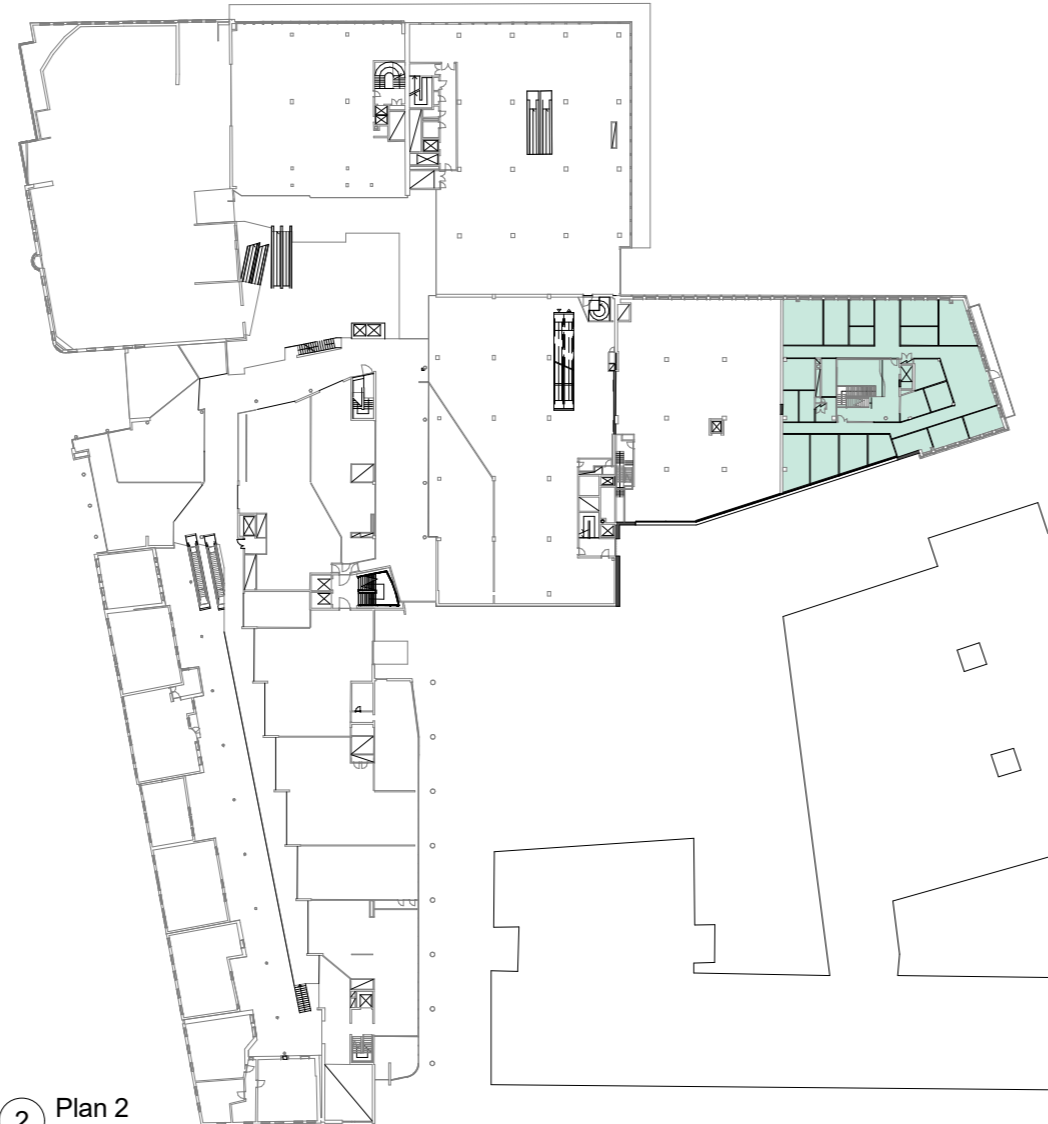


2 Plan 2
1:1000

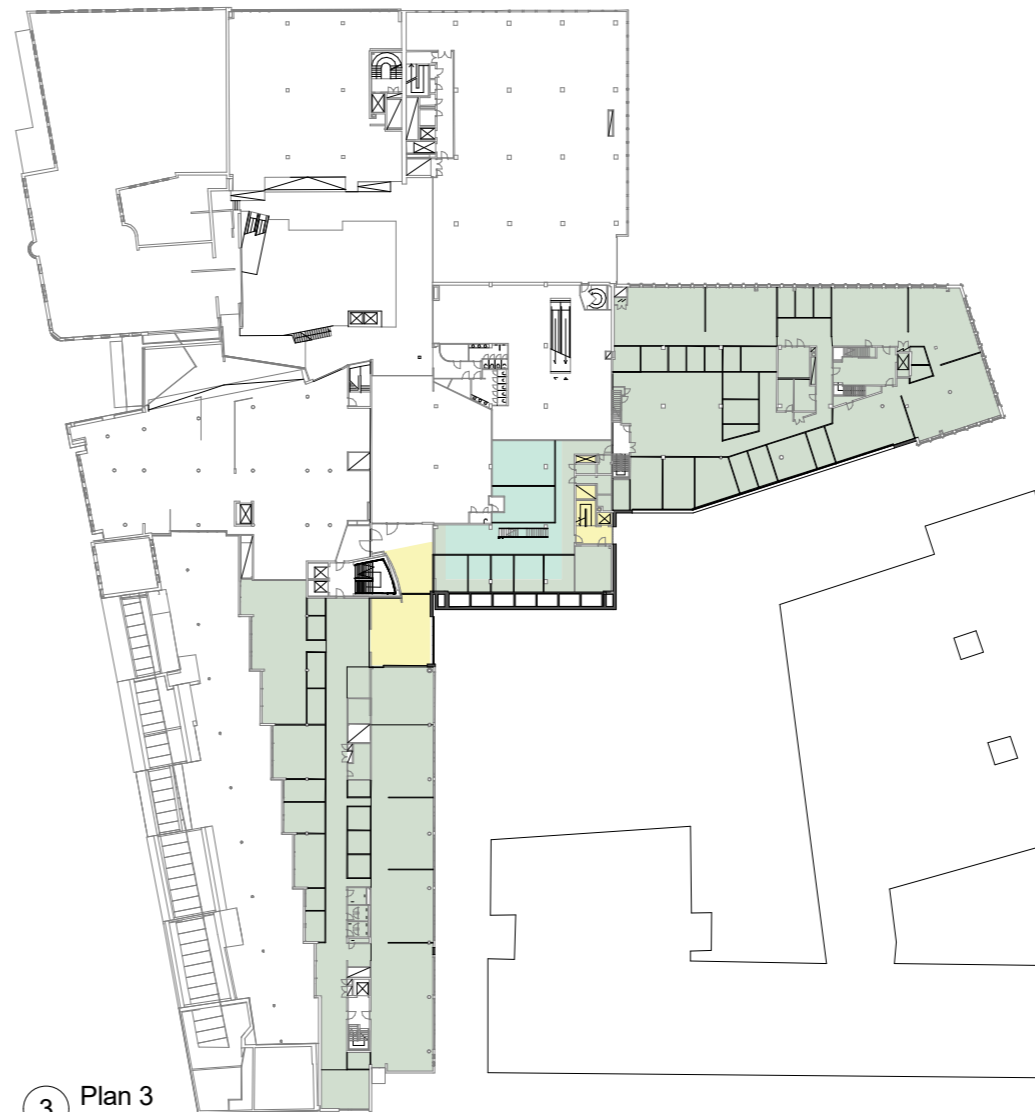


3 Plan 3
1:1000

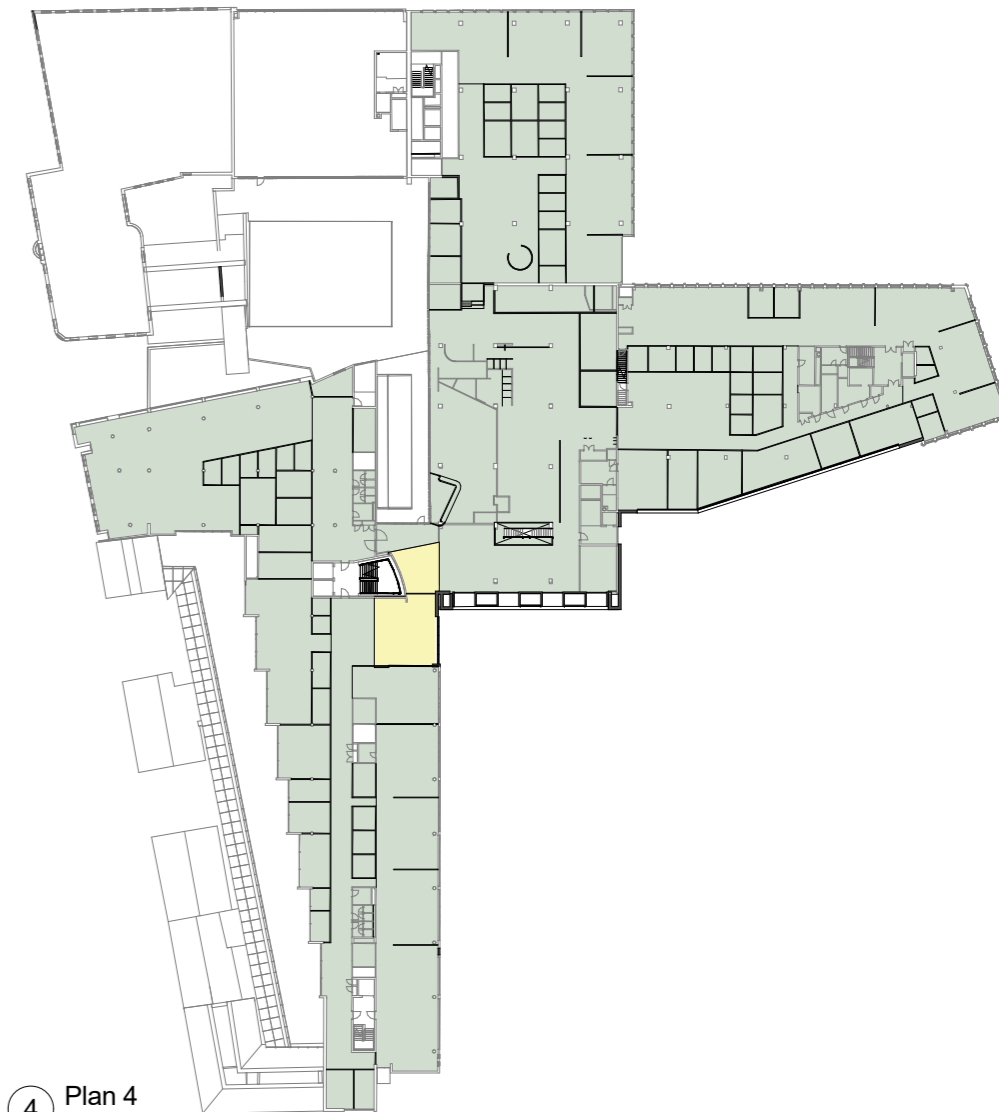


4 Plan 4
1:1000

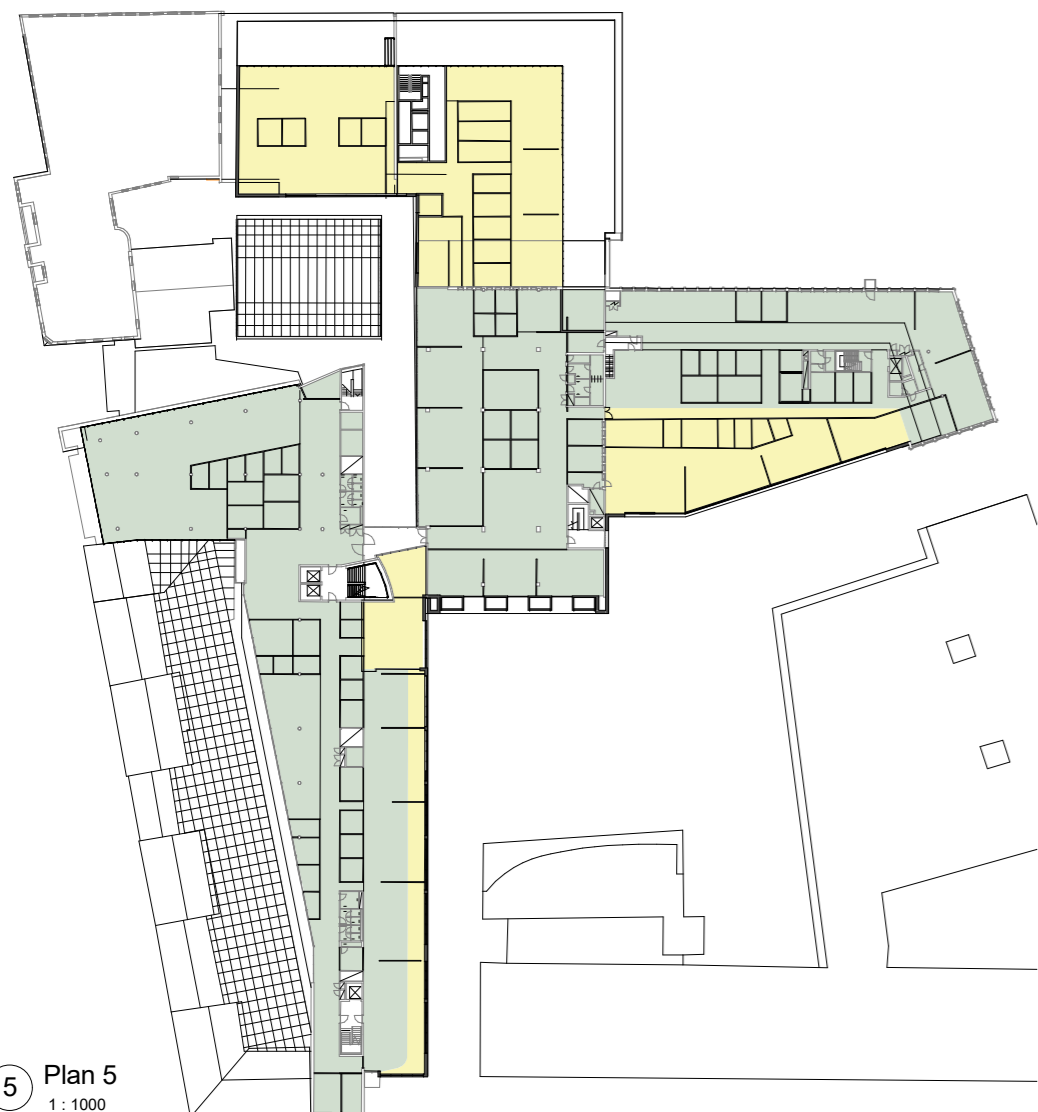

5 Plan 5
1:1000

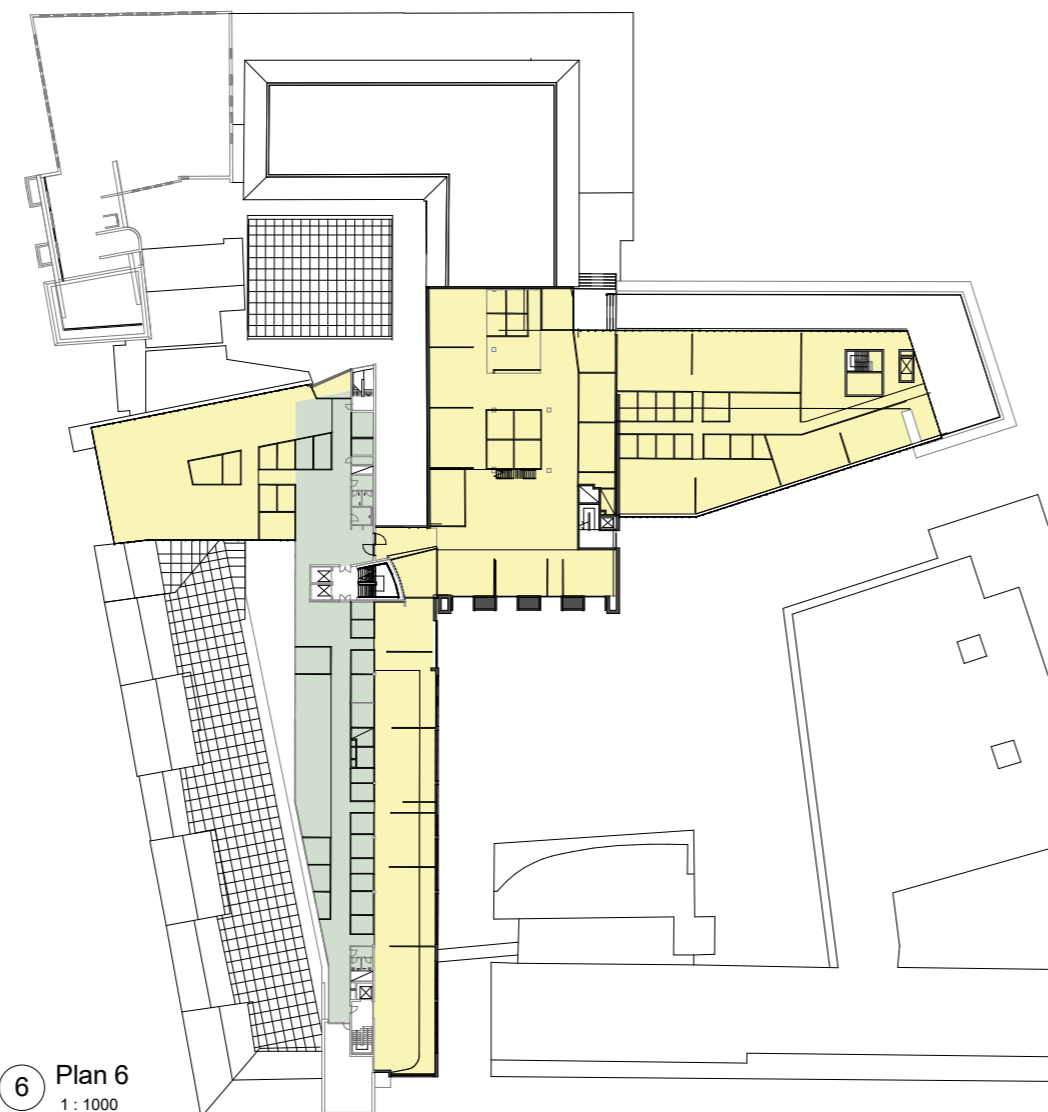

6 Plan 6
1:1000

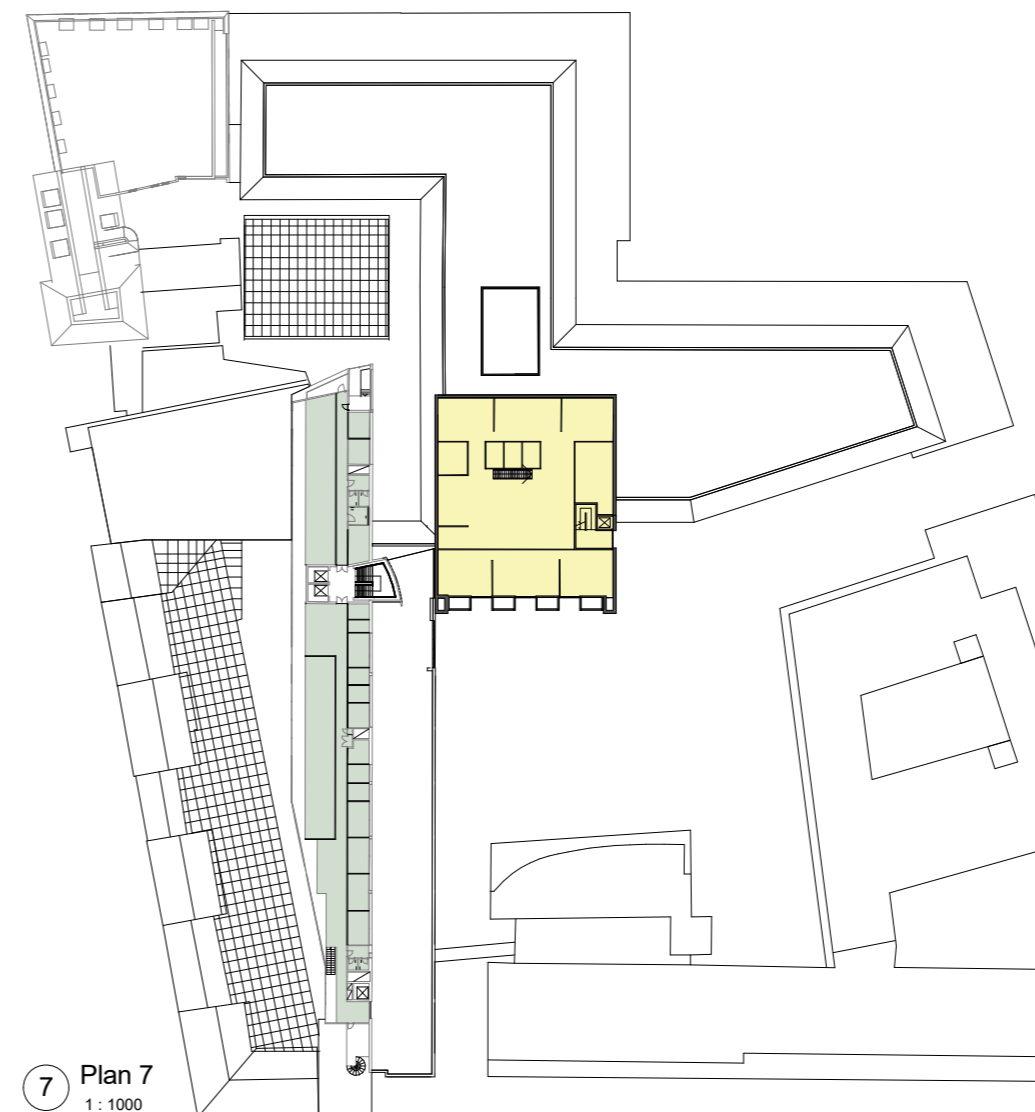

7 Plan 7
1:1000

TK - nybygg	5215 m ²
TK - rehab.	12131 m ²
TK - tidl. næring	1114 m ²
	18460 m ²

TK - tidl. næring	324 m ²
Plan 1	324 m²

TK - tidl. næring	581 m ²
Plan 2	581 m²

TK - nybygg	141 m ²
TK - rehab.	2457 m ²
TK - tidl. næring	209 m ²
Plan 3	2807 m²

TK - nybygg	108 m ²
TK - rehab.	5009 m ²
Plan 4	5117 m²

TK - nybygg	1532 m ²
TK - rehab.	3391 m ²
Plan 5	4923 m²

TK - nybygg	2826 m ²
TK - rehab.	711 m ²
Plan 6	3537 m²

TK - nybygg	607 m ²
TK - rehab.	563 m ²
Plan 7	1170 m²

a r c h i t e c t u r e	arc arkitekter as	mål 1 : 1000	tegn. tegn. viser	rev	Status	Revisjon	Beskrivelse	Sign.	Rev. Dato
	Vestre Kanalkai 20 7010 Trondheim 173 99 12 20 173 52 38 56	dato 08/19/22	tegn. tegn. viser	A2					
	www.arcarkitekter.no	tegningsnr. A810	tegn. tegn. viser						
			Author projektnr. prosjekt	Plan 1-7 BRA					