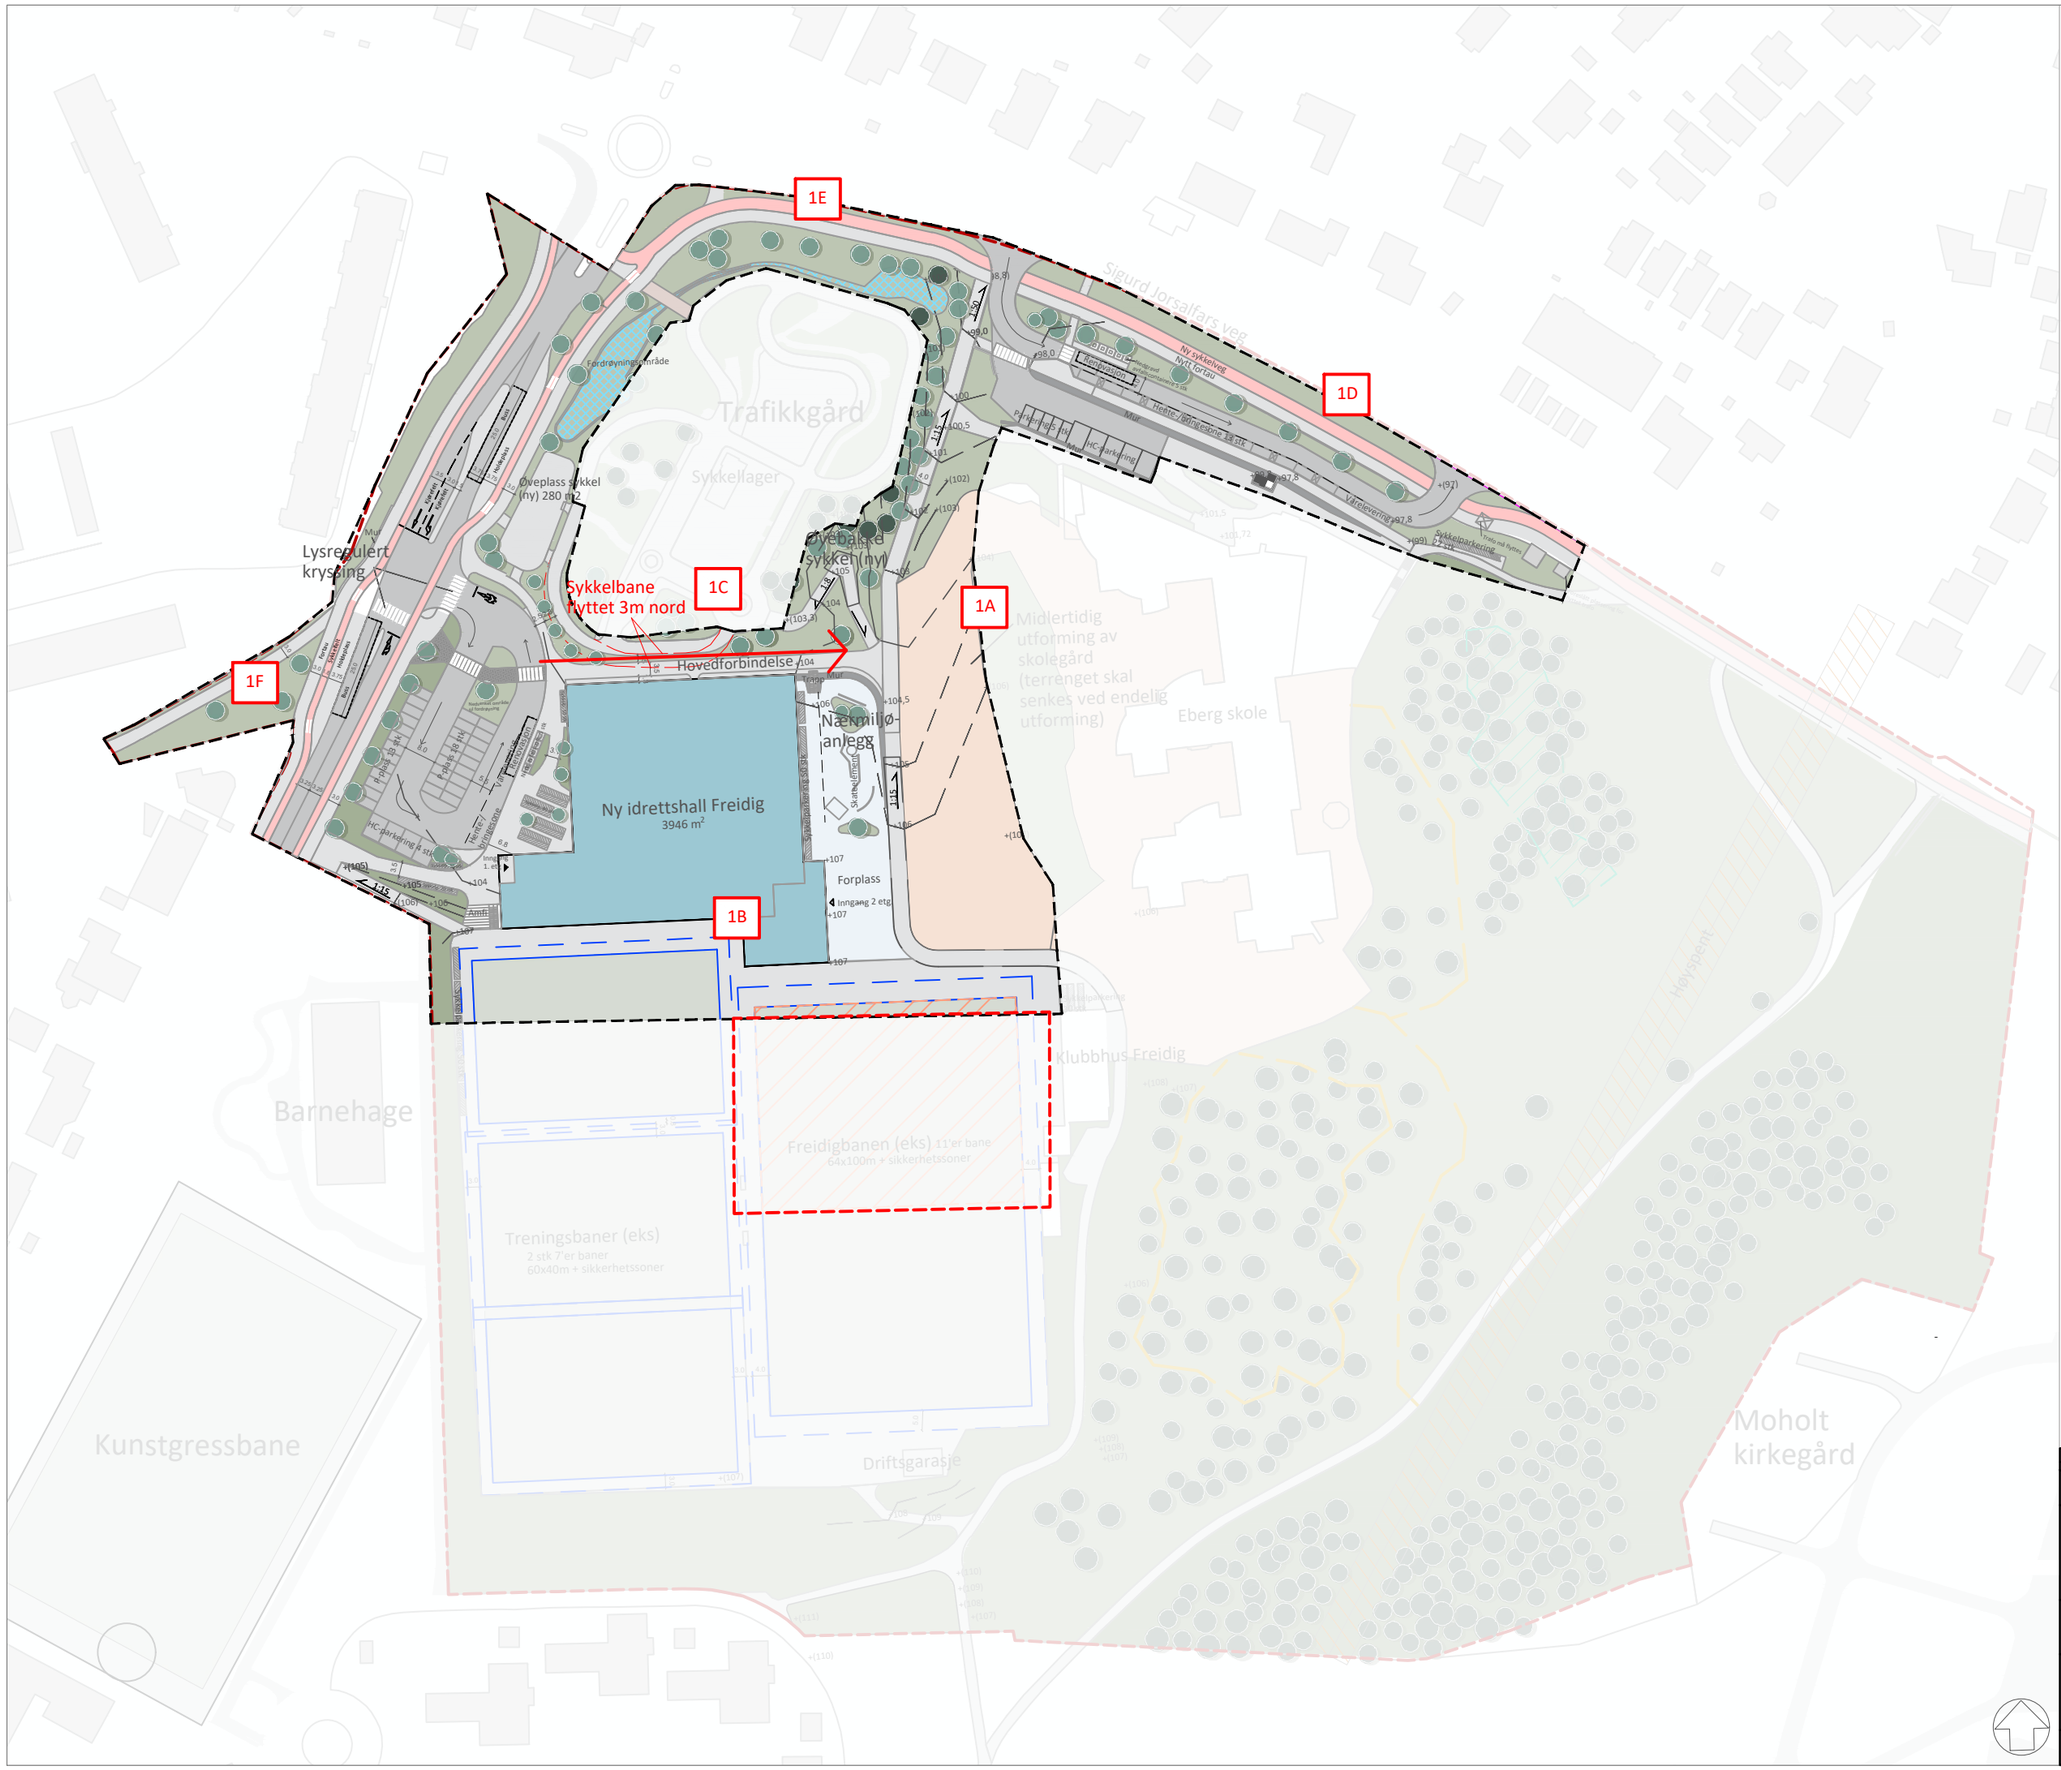

TEGNFORKLARING
Byggetrinn 1

- Avgrensning byggetrinn (ca)
- Adkomst anleggstrafikk
- Foreslått riggområde

1A Intern kjøreveg stenges. Punkt 1D må gjøres som en konsekvens. I arealet hvor kjøreveg legges ned og mot ny gangvei, etableres det skolegård. Tiltak for utvidet skolegård må være midlertidig, da terrenget skal justeres og senkes når vollen mot skolen fjernes i fase 2.

1B Idrettshall bygges ut med trafikksystem i vest og lysregulert krysning og utvidelse av kjørefelt. Utbyggingen vil påvirke den nordligste treningsbanen og deler av Freidigbanen. Det må vurderes om fase 2 skal gjøres samtidig, både på grunn av logistikk og økonomiske grunner. Med bygging av hall kommer også behov for å opparbeide interne gangvei som kobles opp mot justert gangvei forbi skolen.

1C Trafikkgårdens øvingsbakke og øveplass må erstattes, og søndre sving justeres, som følge av ny hall og gangveier. Tidspunkt for justering av sykkelbanen må planlegges i samarbeid med kommunen, og muligheten for å holde deler av sykkelbanen åpen må tas høyde for.

1D Nytt trafikksystem tilhørende skolen må etableres, og det bør gjøres i sammenheng med miljøpakkens utbygging av sykkelveg. Anleggsperioden bør legges til sommerferien for å gi minst mulige ulemper for skolen, og begrense konfliktområder mellom anleggstrafikk og skolebarn.

1E Ny sykkelveg som Miljøpakken bygger samkjøres for å få ferdig et helhetlig trafikksystem i samme tidsrom for å unngå at byggeperioden dras ut.

1F Ny kobling for Valentinlystvegen bør opparbeides samtidig som bussholdeplass bygges for å lede myke trafikanter rett mot holdeplass og overgangsfeltet.

Revisjon	Rettelse	Dato	Tegnet	Kontrollert	Godkjent

Fase
Reguleringsplan

Rambøll Norge AS - Region Midt-Norge
Mellomila 79 - 7493 TRONDHEIM - Tel 73 84 10 00 - Fax 73 84 10 60

Trondheim kommune
Eberg idrettspark reguleringsplan
Ny situasjonsplan for 700 skole - Byggetrinn 1

05.05.2023
MTSO
HIDA
Oppdragsnummer: 1350040625
Dokumentansvarlig: MTSO
Filnavn: 1350040625-LAF_Eberg_UTM32
Målestokk: 1:1500 (A3)

Kompleks	Bygg	Etasje	Fag	System	Type	Løpenummer	Prosjektfase	Revisjon	Status
			L			31			