


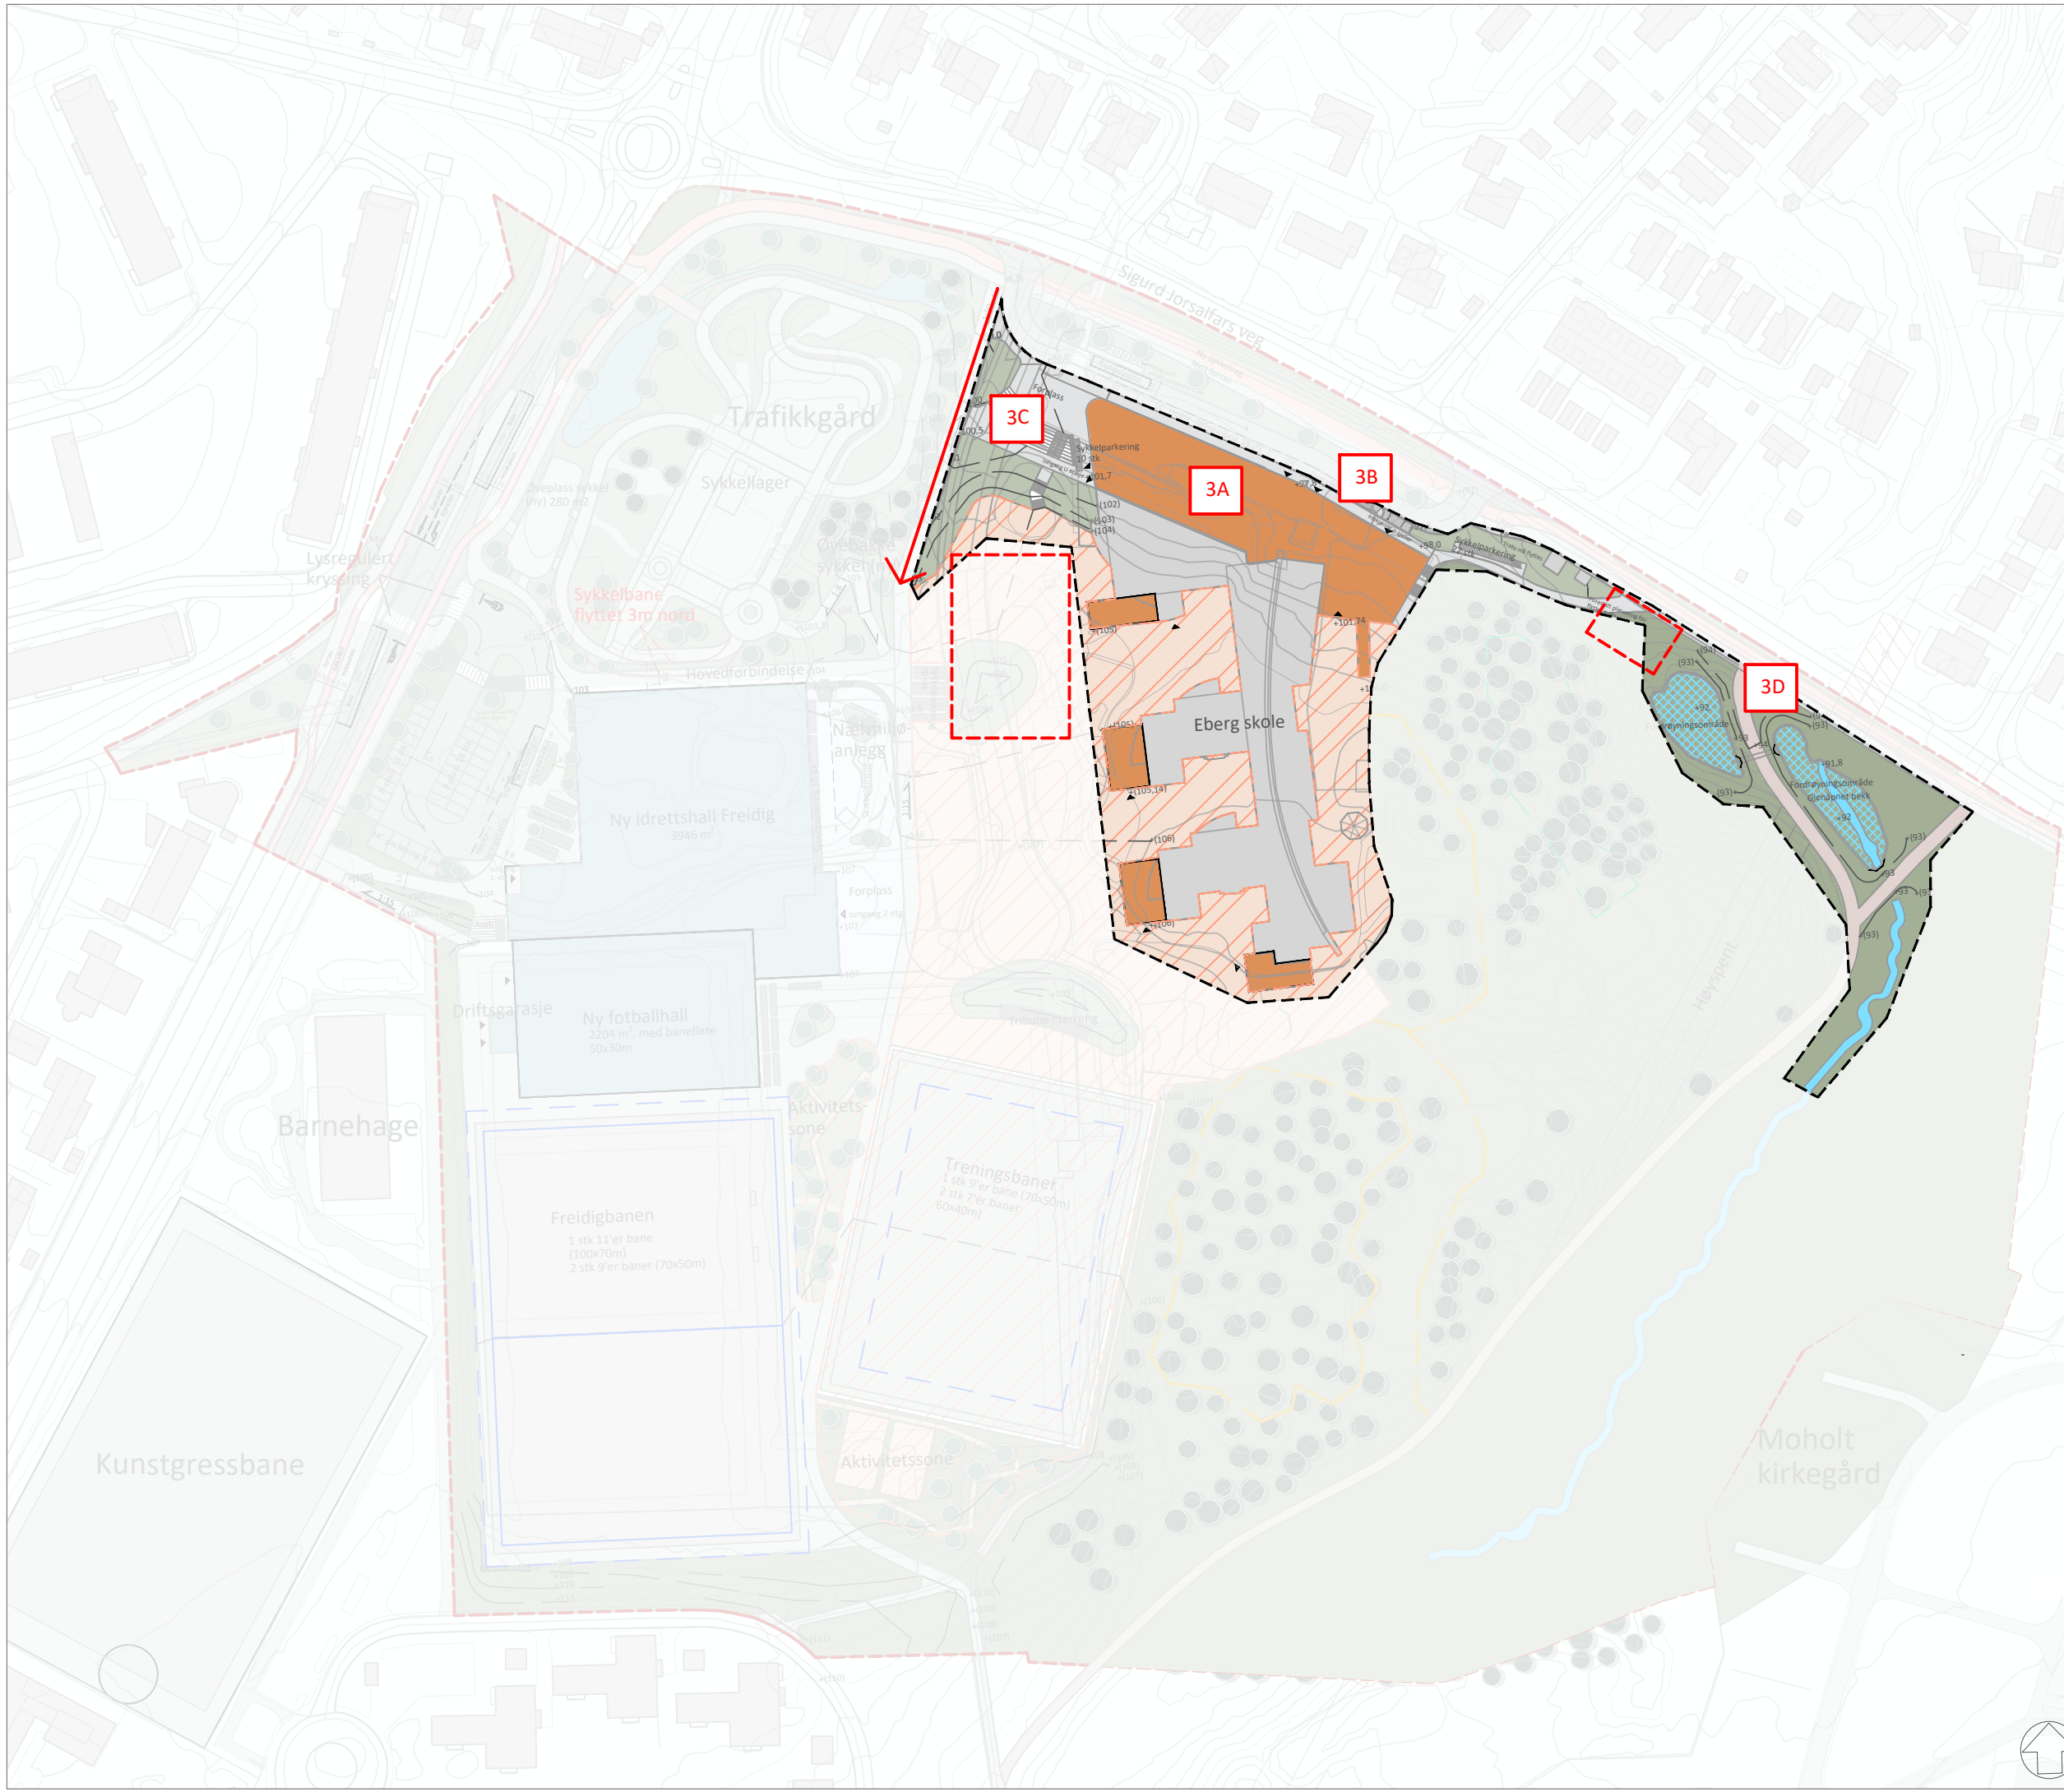


TEGNFORKLARING

Byggetrinn 3

-  Avgrensning byggetrinn (ca)
-  Adkomst anleggstrafikk
-  Foreslått riggområde

- 3A** Tilbygg nord for eksisterende skole bygges på eksisterende parkeringsplass.
- 3B** Midlertidig løsning med bruk av eksisterende parkeringsplass utgår, og parkering legges i første etasje på nytt bygg. Fjerning av midlertidig mur og tilpasning mot nytt trafikksystem må hensyntas i plan for bygging av den nye delen av skolebygget.
- 3C** Terrengarbeid med nytt amfi og trapp vest for skolen må opparbeides når tilbygget kommer på plass.
- 3D** Fordrøyningsområde må opparbeides for å håndtere overvannet fra arealet ved det nye skolebygget. Rekkefølgebestemmelsene stiller også krav om gjenåpning av bekk ved ferdigstilling av nytt skolebygg.



Revisjon	Betegnelse	Dato	Tegnet	Kontrollert	Godkjent
Reguleringsplan					
Rambøll Norge AS - Region Midt-Norge Mellomila 79 - 7493 TRONDHEIM - Tel 73 84 10 00 - Fax 73 84 10 60					
Trondheim kommune					05.05.2023
Eberg idrettspark reguleringsplan					MTSO
Ny situasjonsplan for 700 skole - Byggetrinn 3					HIDA
					Oppdragsnummer 1350040625
					Prosjektansvarlig MTSO
					Prosjekt 1350040625-LAF Eberg
					Skala 1:1500 (A3)
Byggetrinn	Bygg	Etasje	Fag	System	Type
					L
					Lapnummer 33