


Situasjon Situasjonsplan

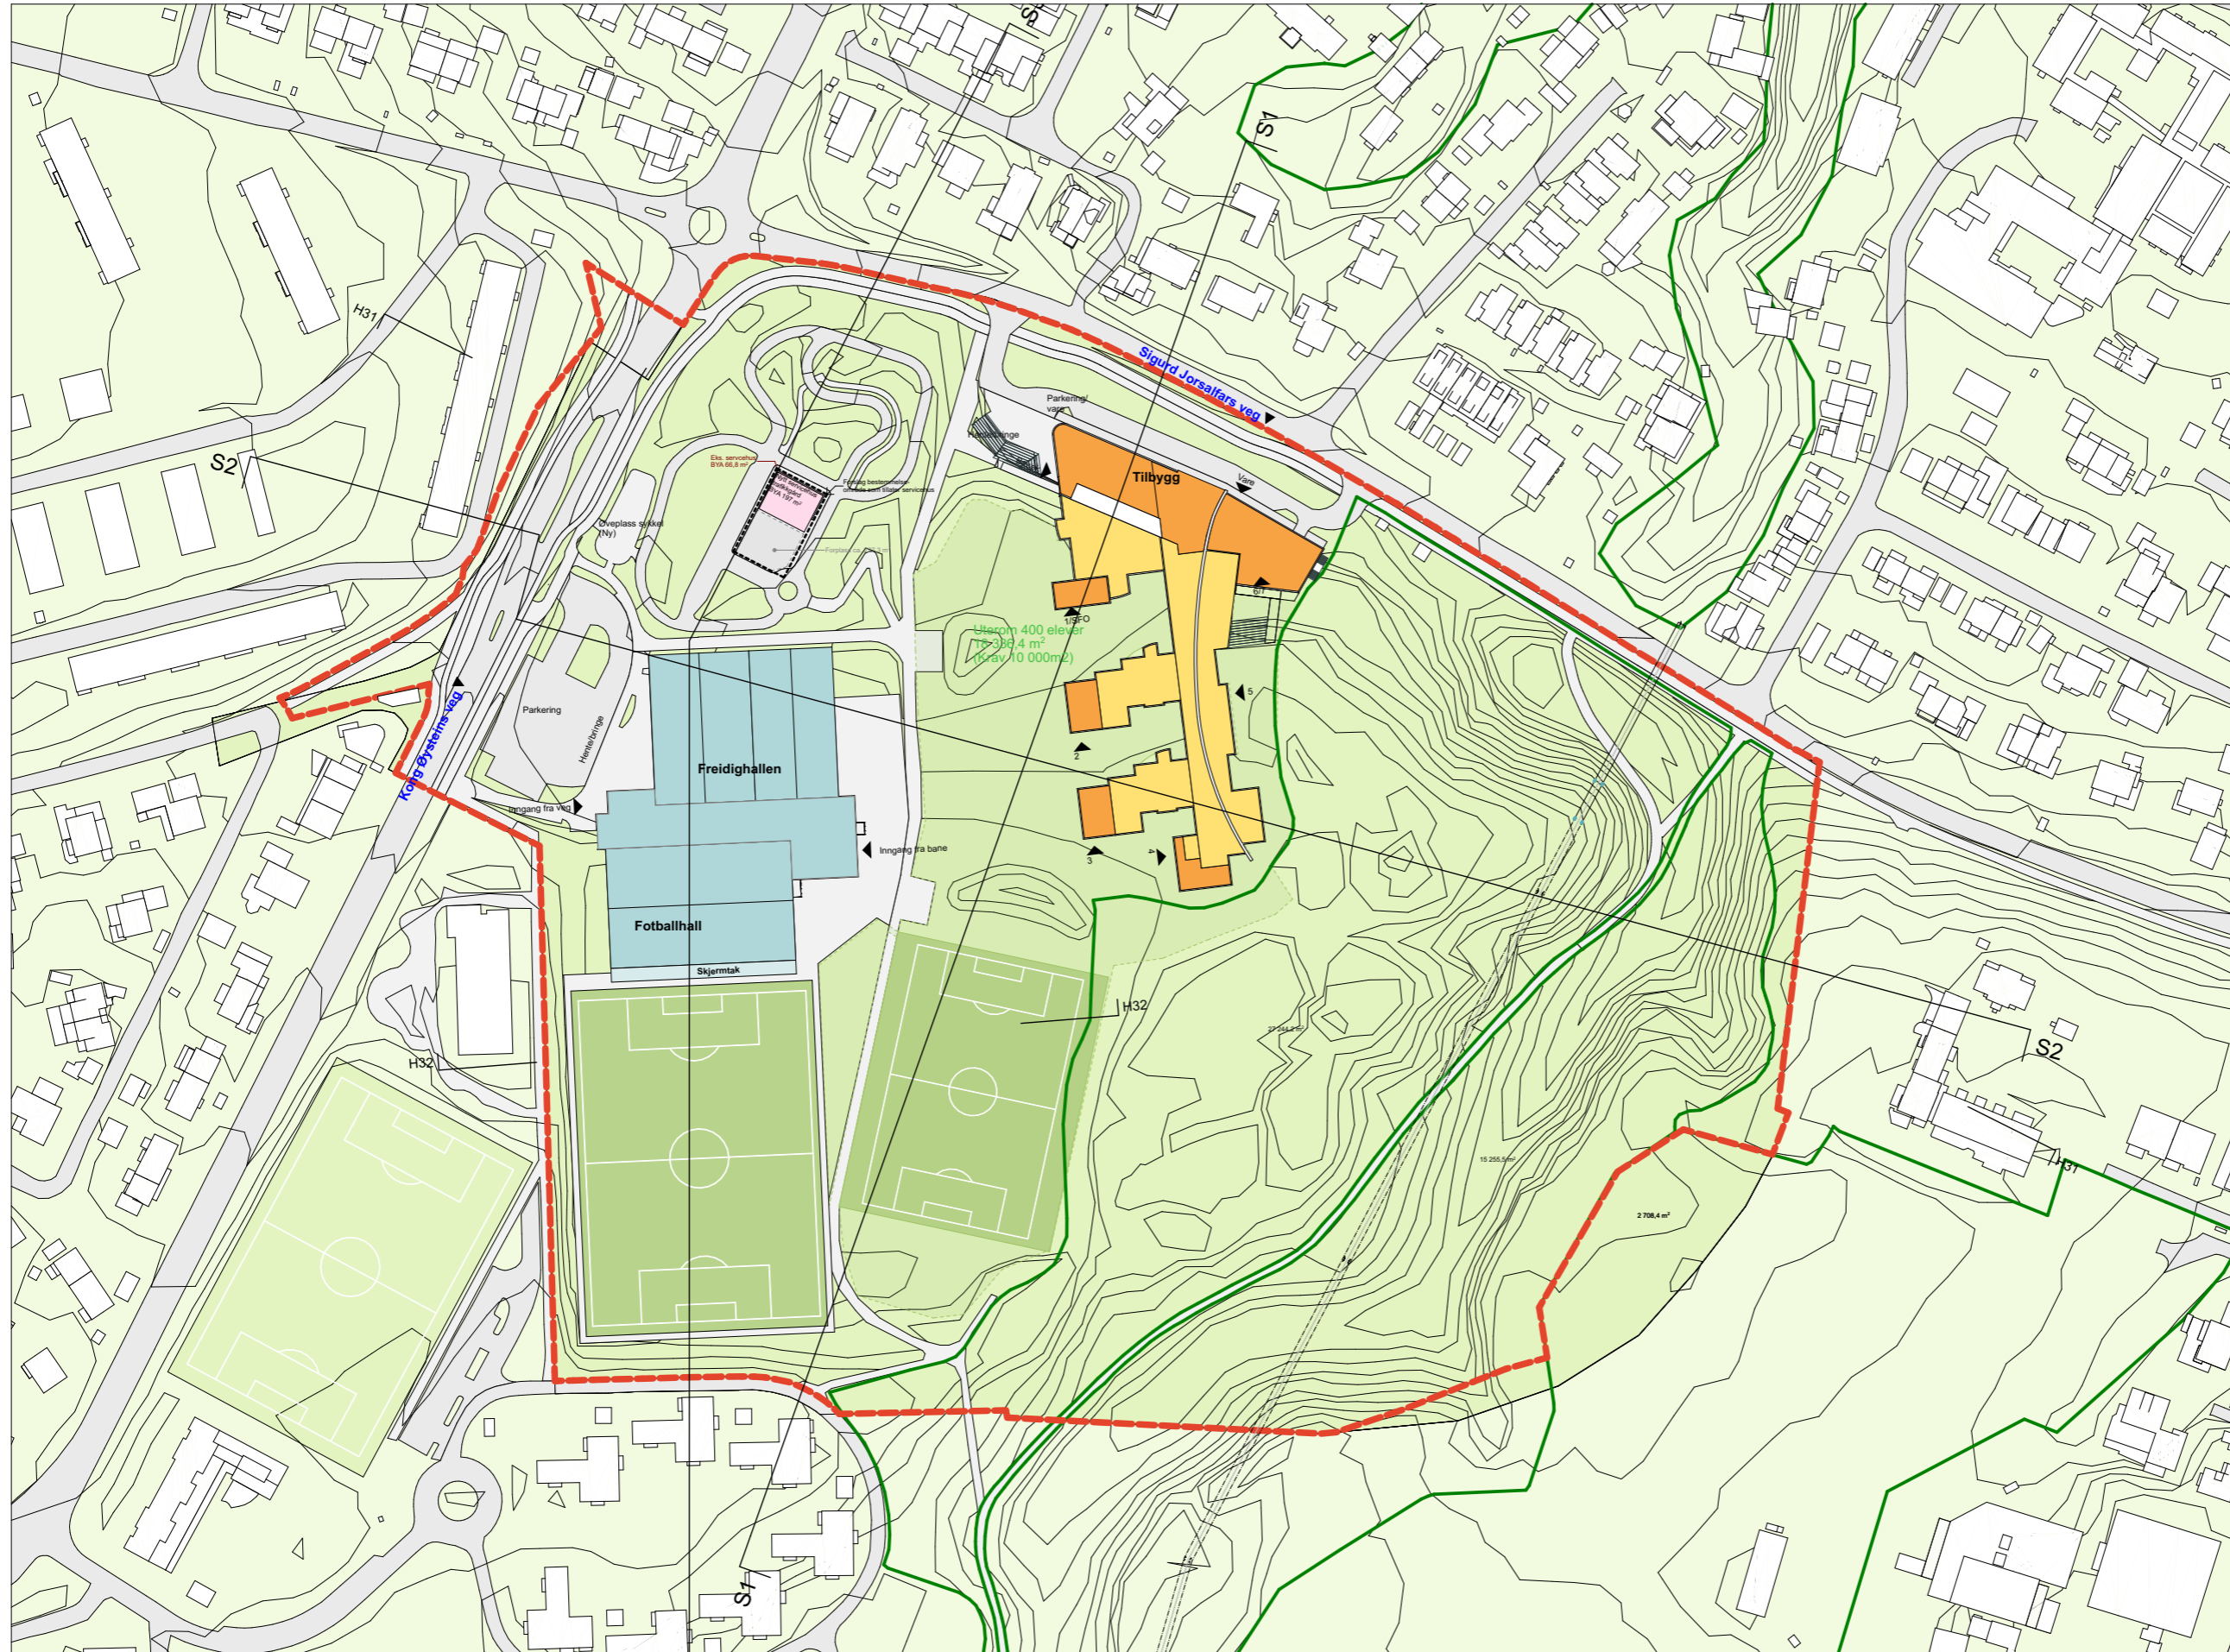




MERKNAD

Illustrasjonsplan gjelder foran situasjonsplanen.



Tegnforklaring

- Eksisterende skolebygg som beholdes
- Utvidelse skole
- Freidighallen og fotballhall
- Nytt servicehus Eberg trafikkgård


Situasjon Situasjonsnitt

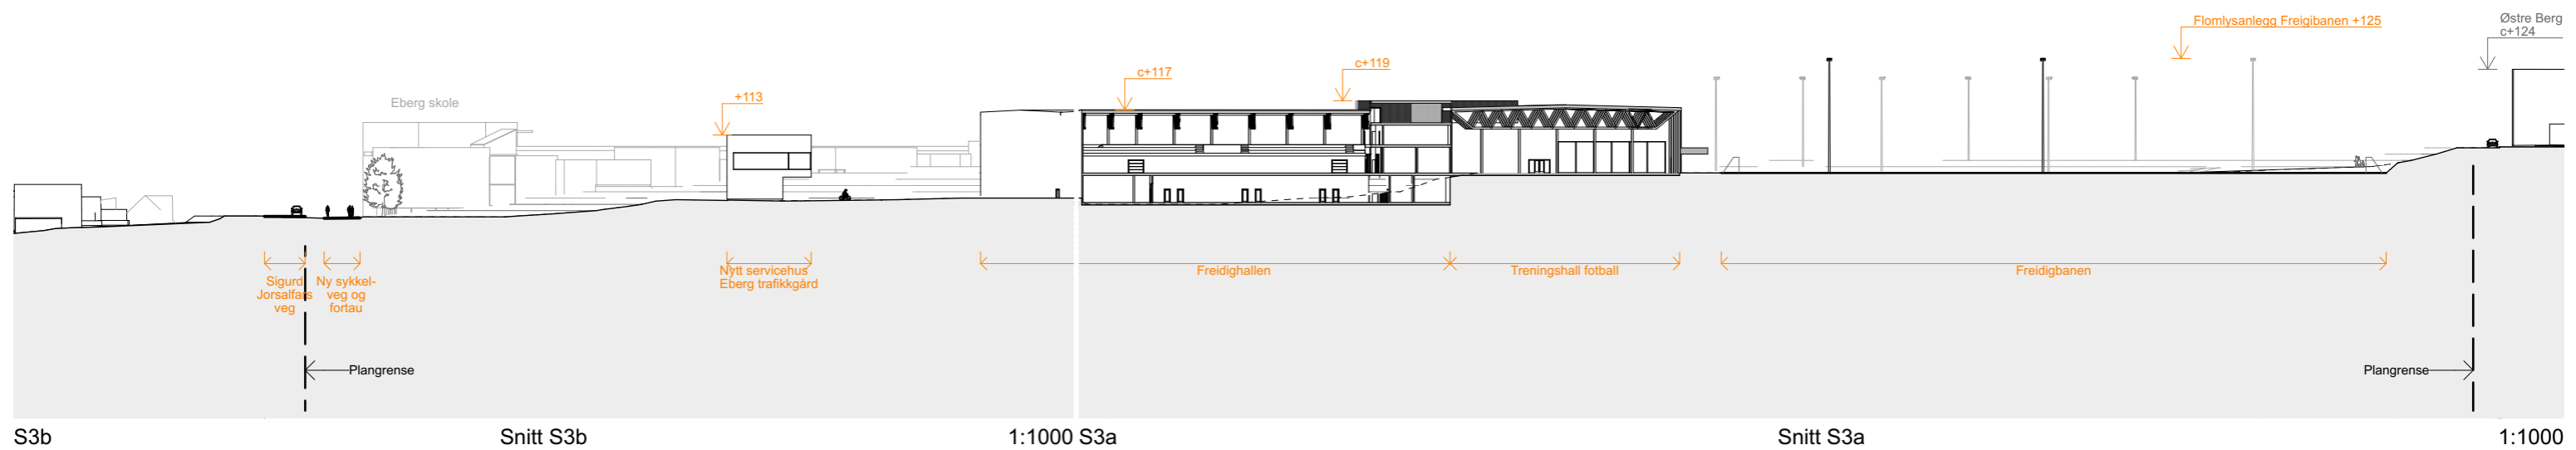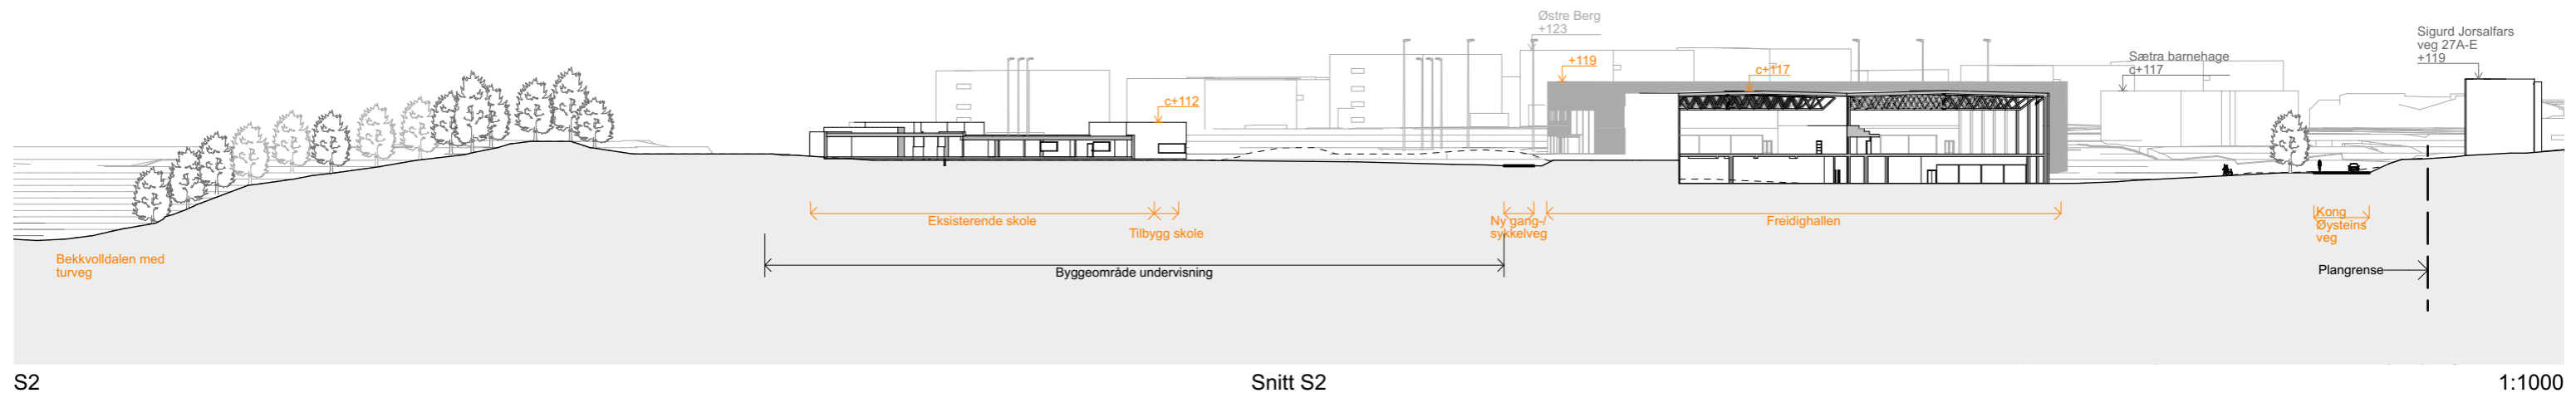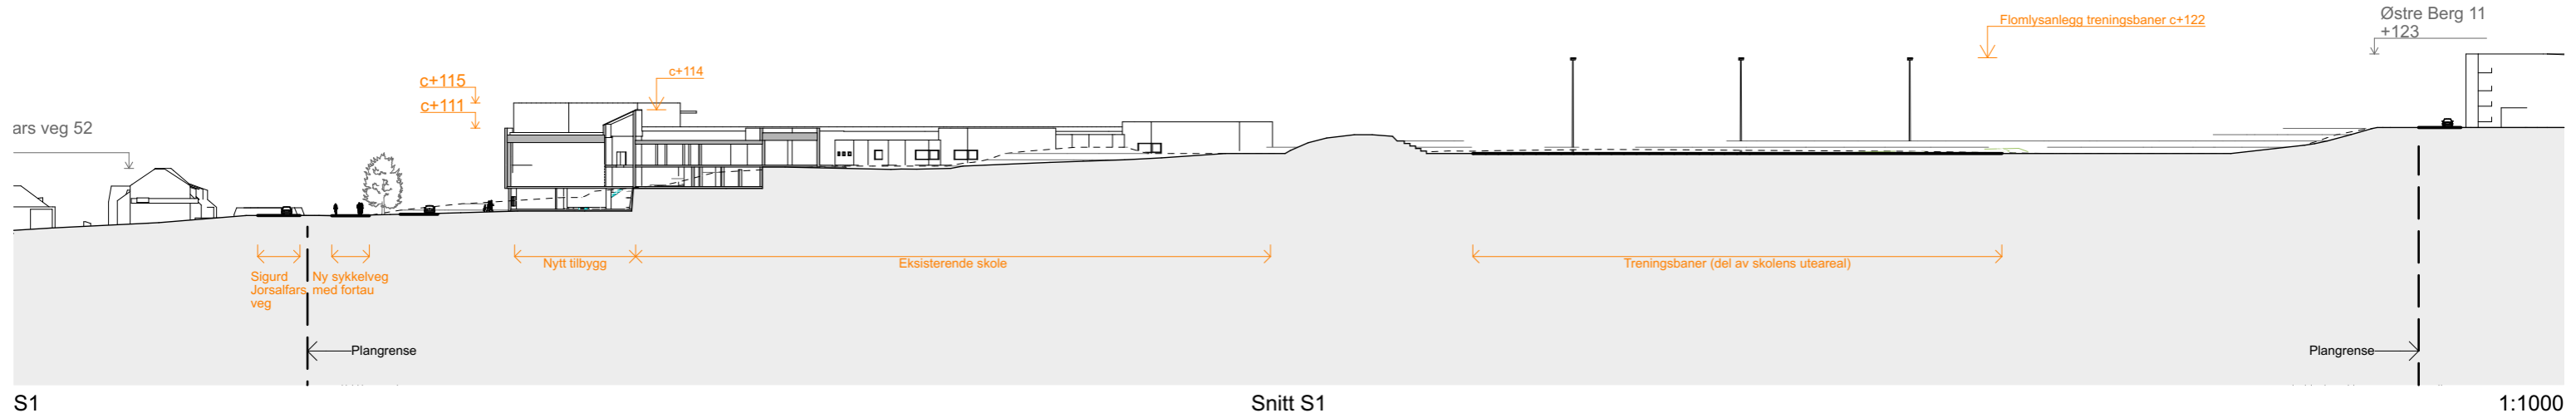

Situasjon Gateoppriss Kong Øysteins veg

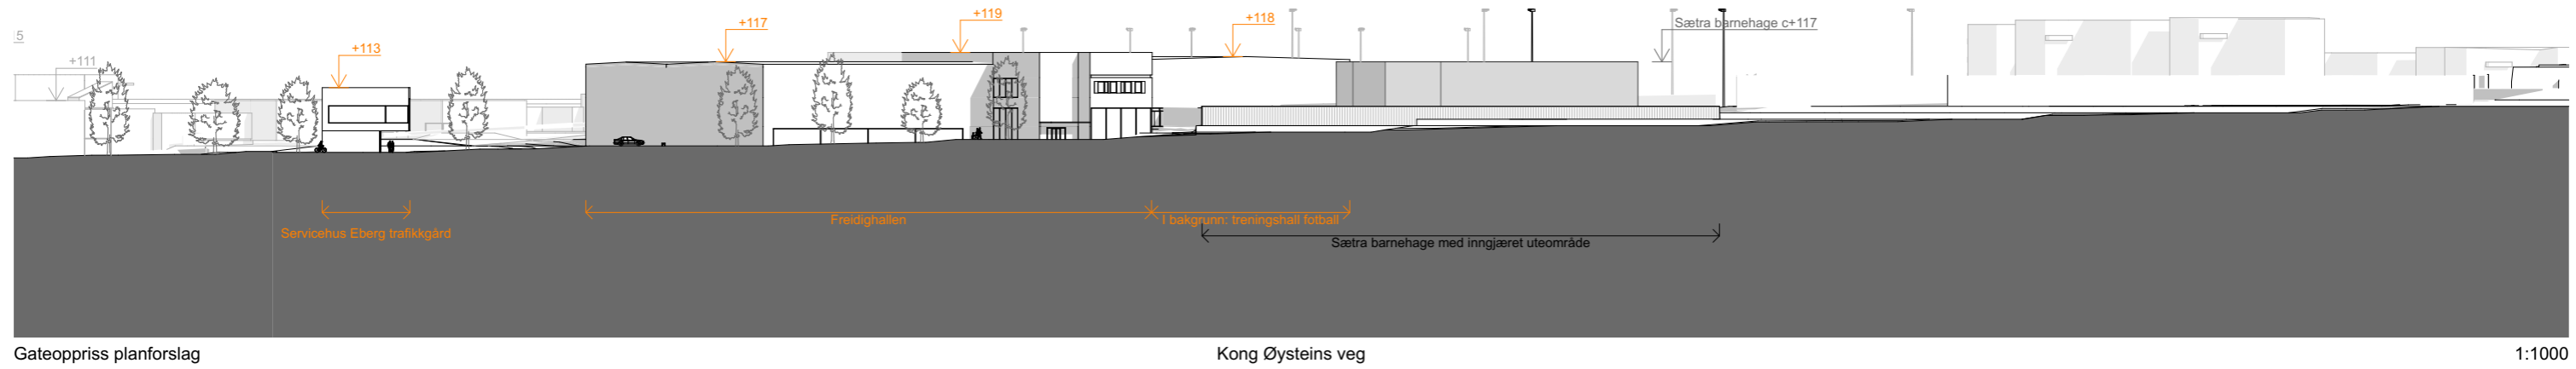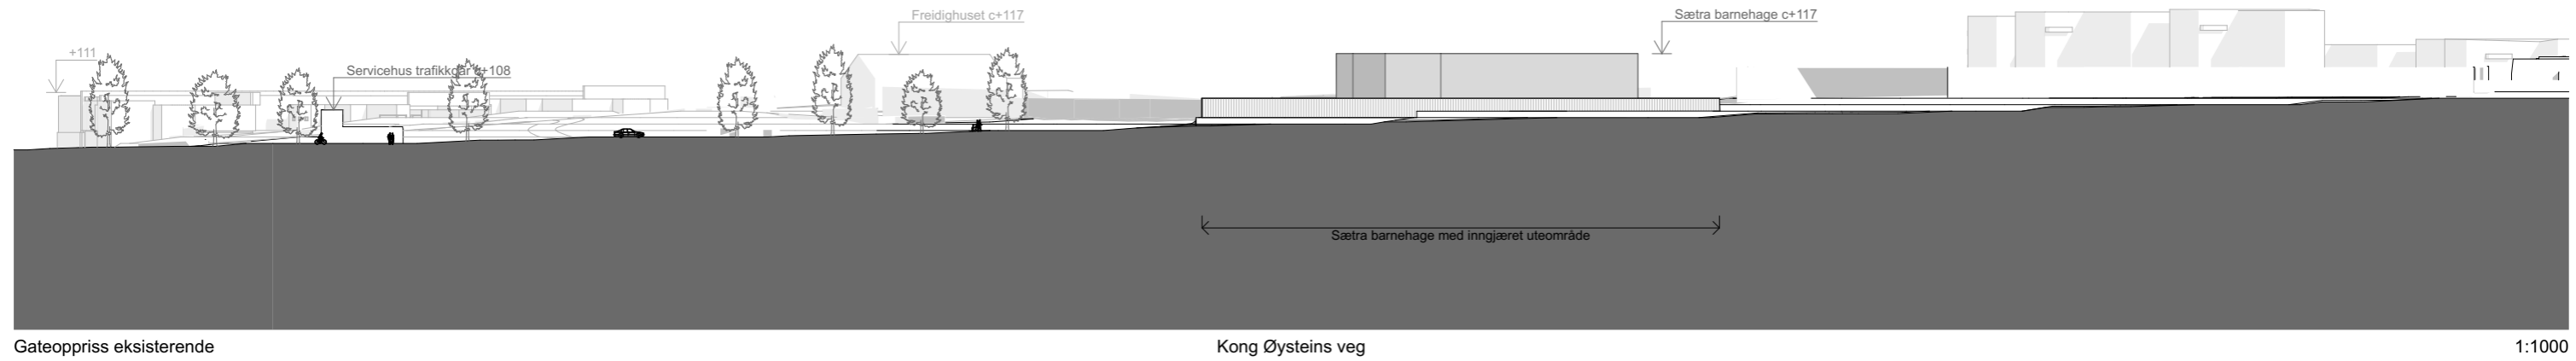


Situasjon Gateoppriss Sigurd Jorsalfars veg

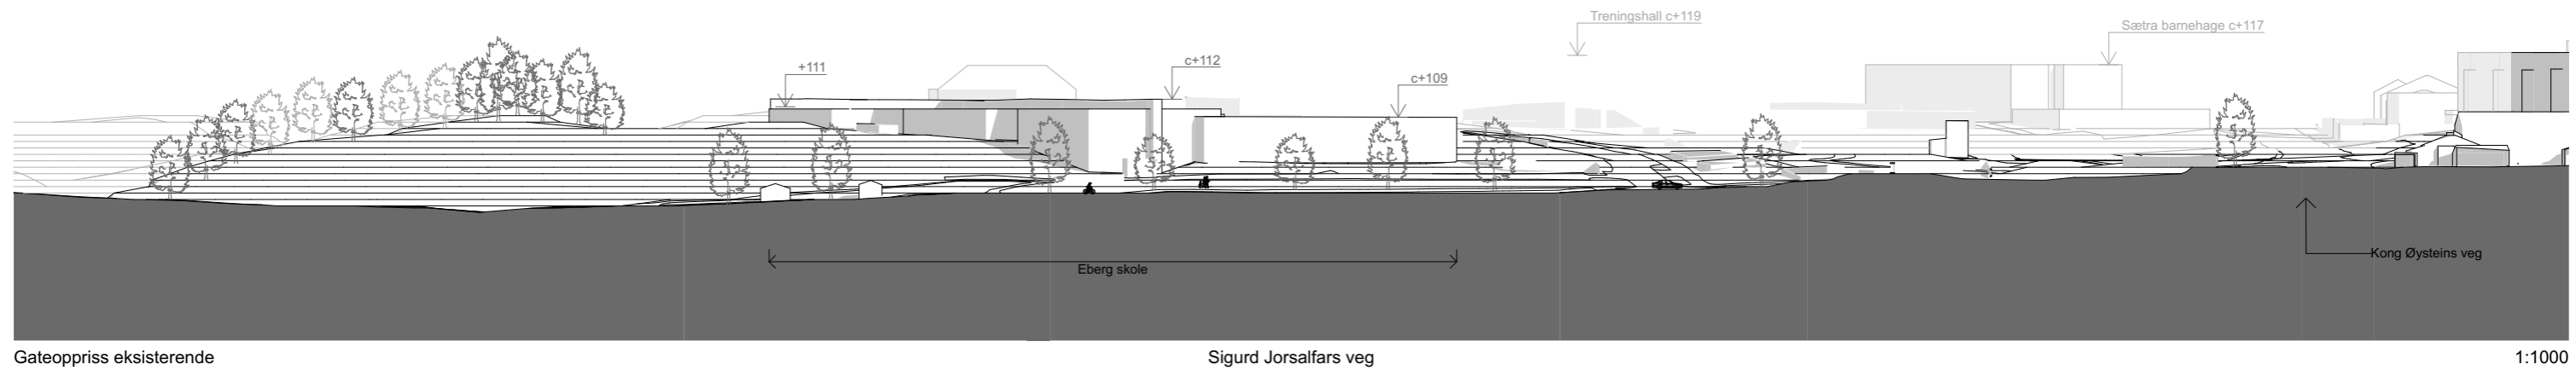

Gateoppriss eksisterende

Sigurd Jorsalfars veg

1:1000

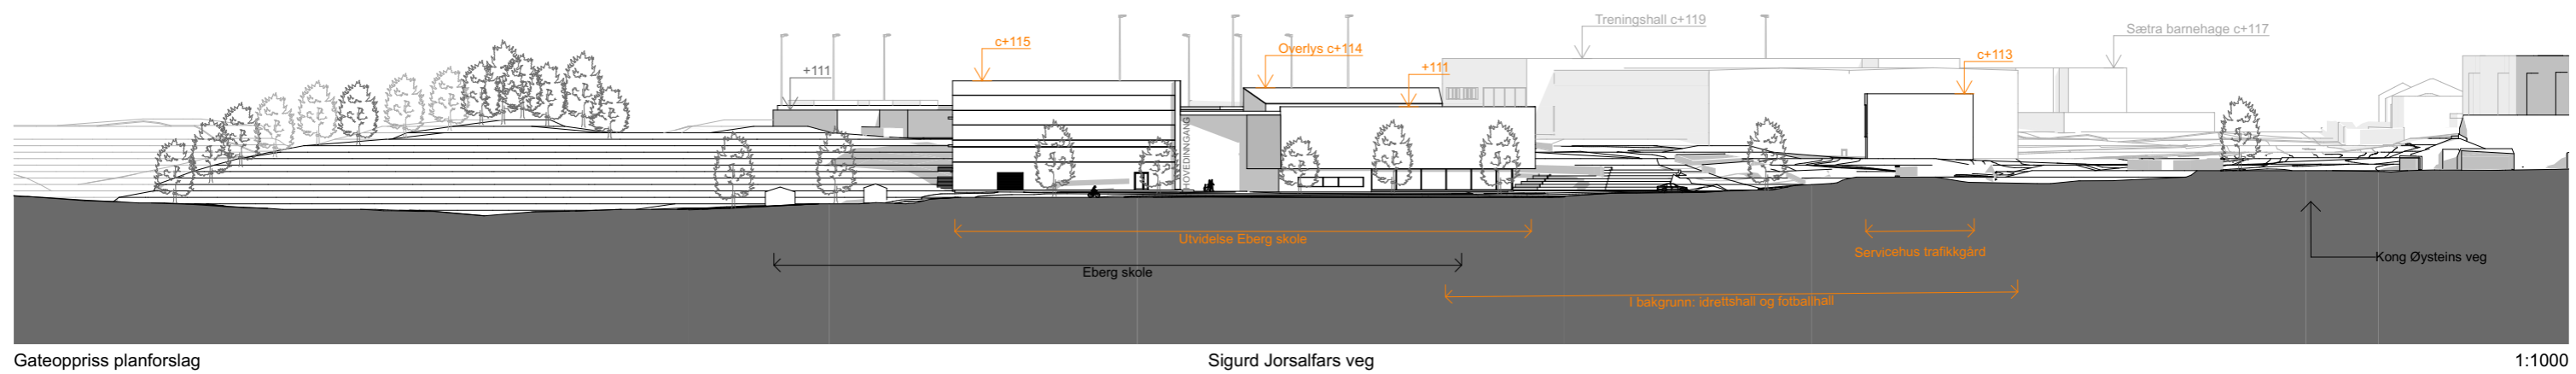

Gateoppriss planforslag

Sigurd Jorsalfars veg


1:1000

Situasjon Solstudier vårjevndøgn og sommersolverv


Vår/høst



21/03 12:00 1:5000

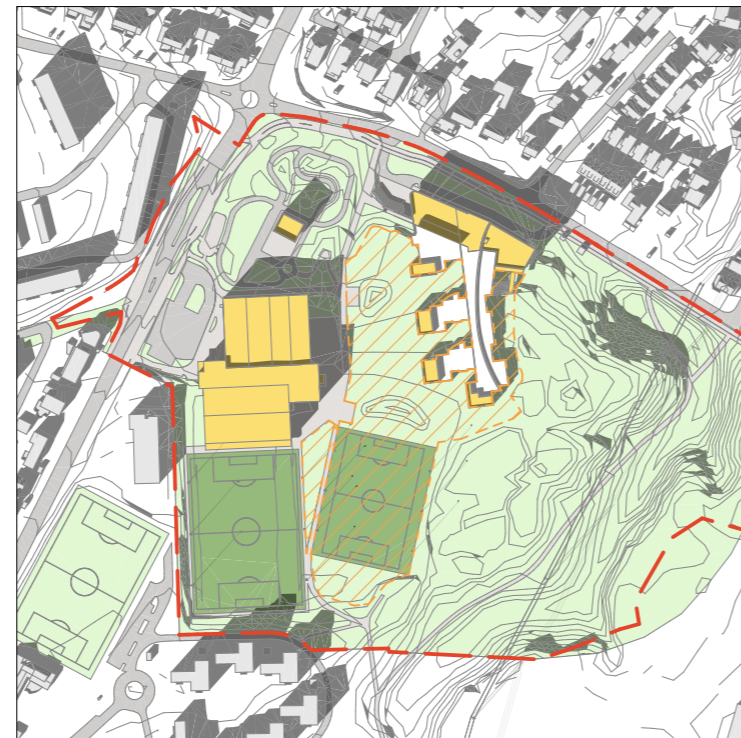

21/03 15:00 1:5000

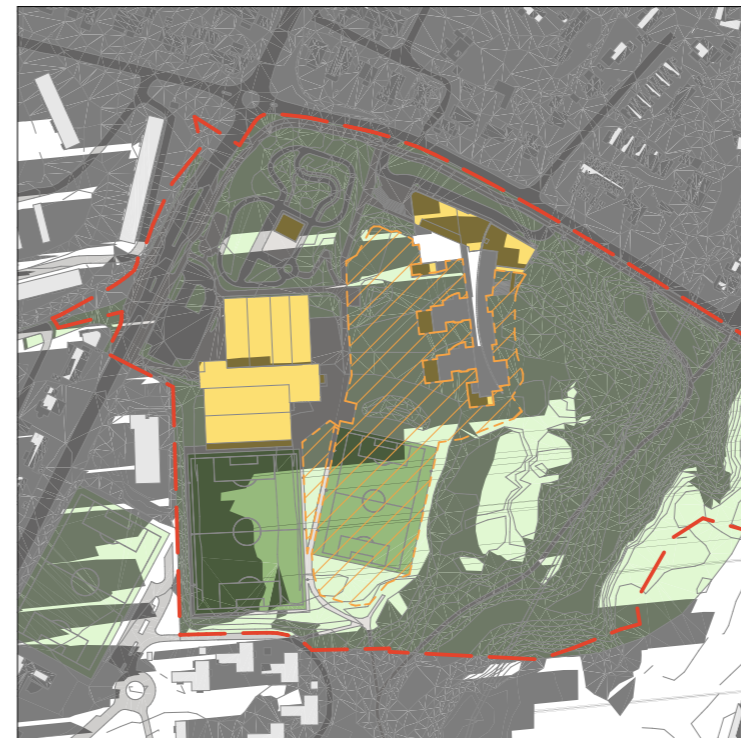


21/03 18:00 1:5000

- Nye bygg
- Skolens uteområde 17 500 m²


Sommer



23/06 12:00 1:5000

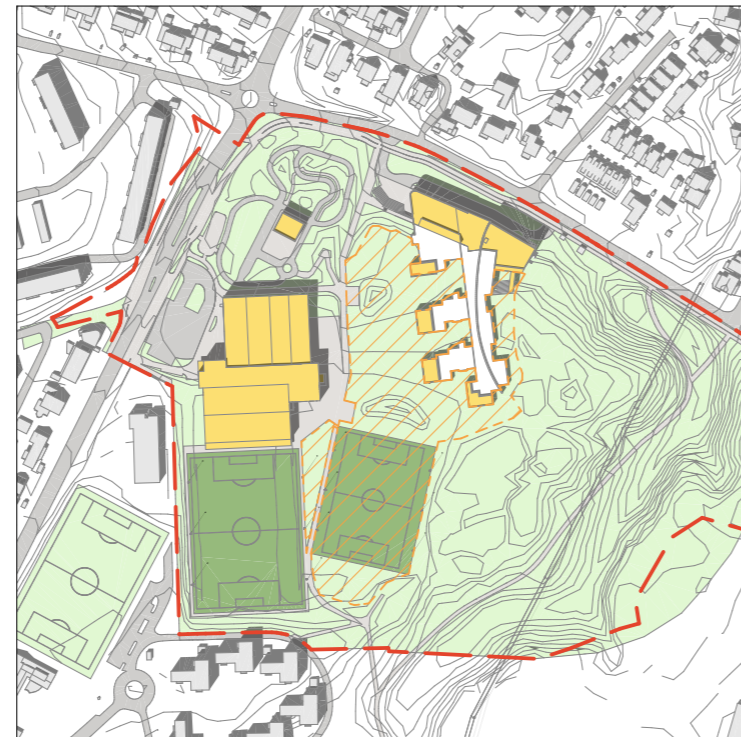

23/06 15:00 1:5000

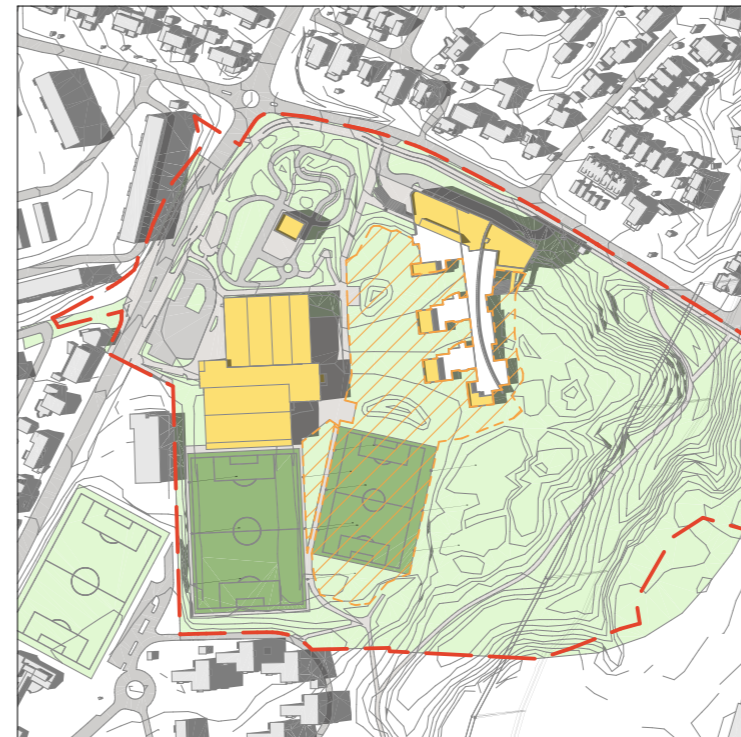

23/06 18:00 1:5000



23/06 20:00 1:5000

Situasjon Solstudier vinter og vår





21/2 10:00 10:00 1:5000



21/2 15:00 15:00 1:5000



22/4 18:00 18:00 1:5000

-  Nye bygg
-  Skolens uteområde 17 500 m²


Nærvirkning Kong Øysteins veg



Eksisterende situasjon



Planlagt situasjon

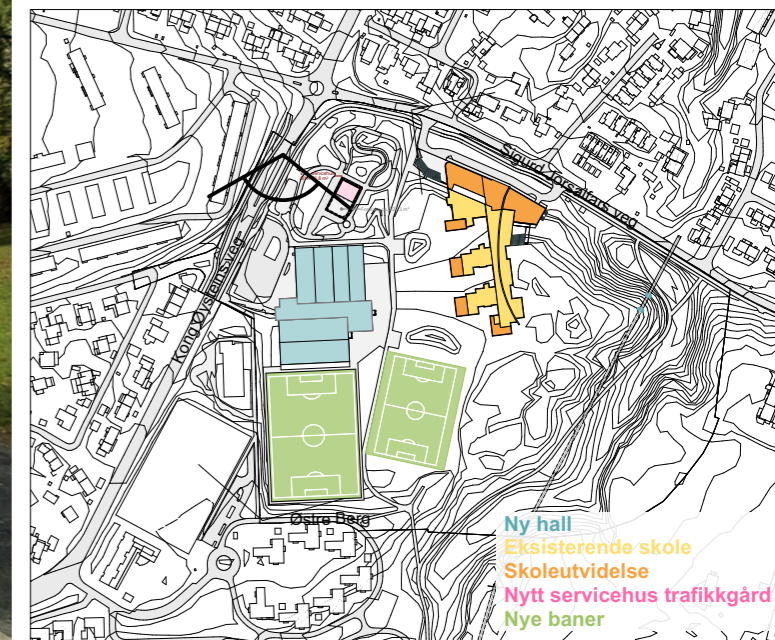


Nærvirkning Sigurd Jorsalfars veg



Eksisterende situasjon



Planlagt situasjon

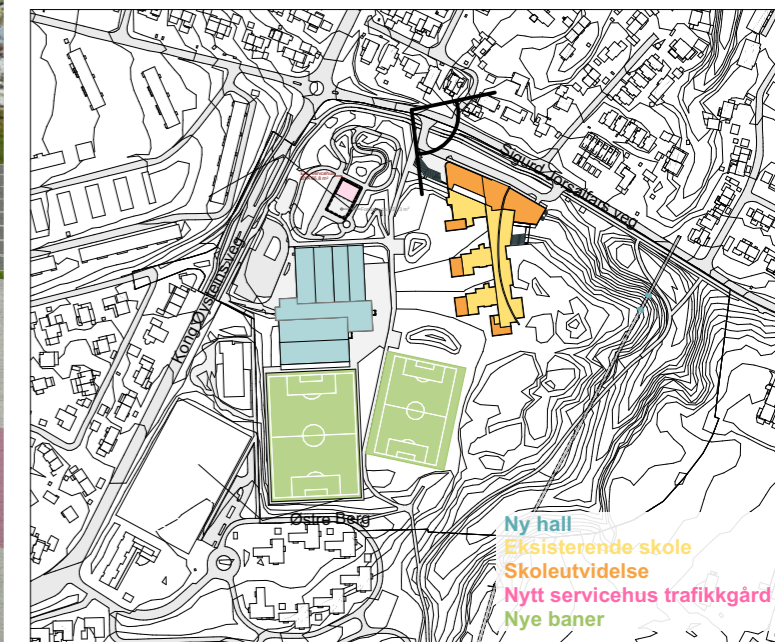

Nærvirkning Østre Berg

