Nytt servicehus Eberg trafikkgård

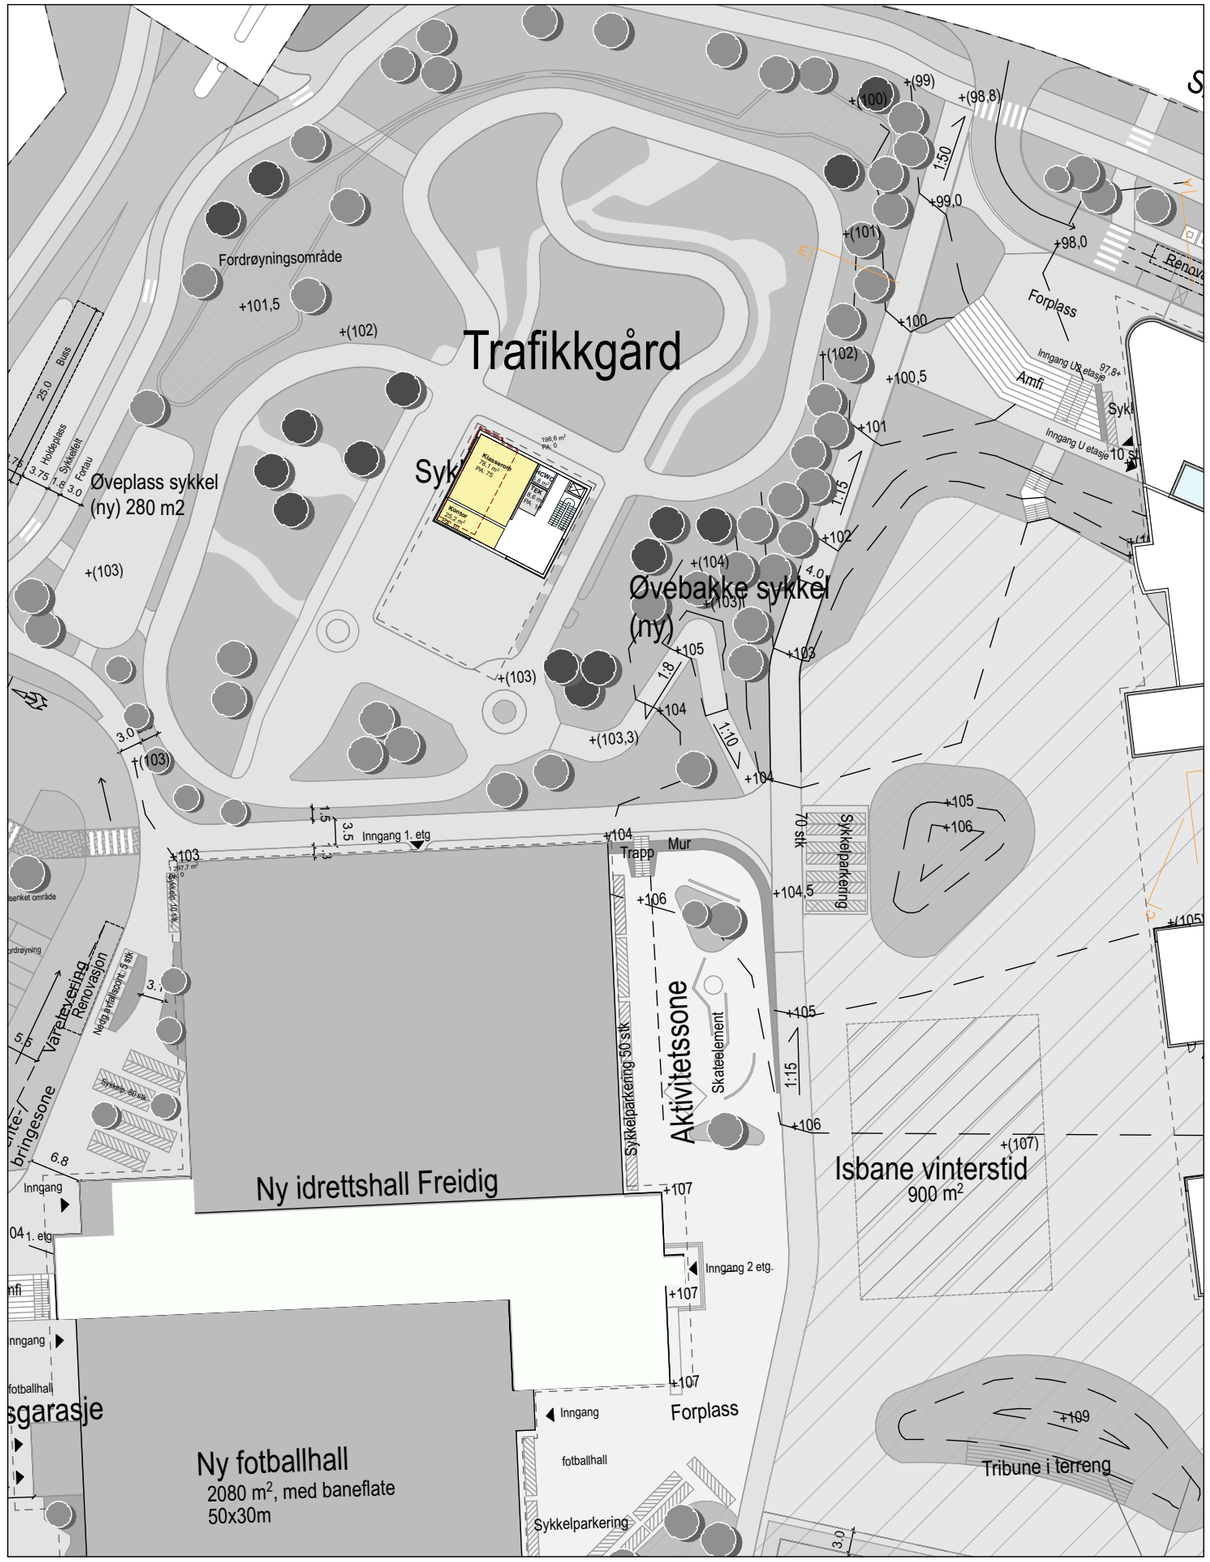

Planforslag

Eksisterende situasjon

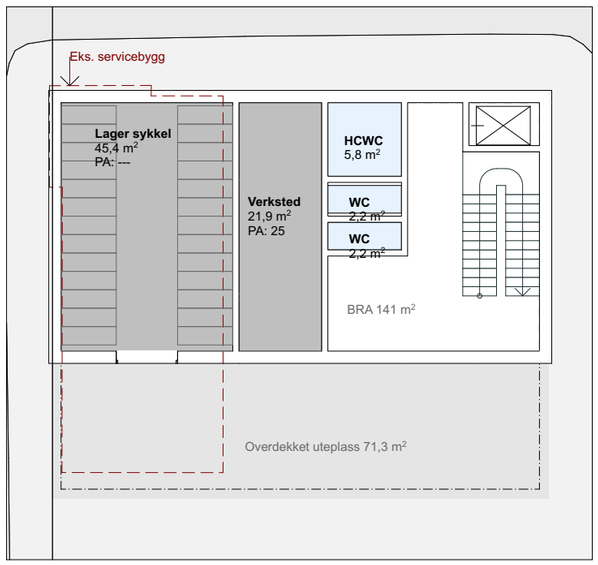

Plan 1 1:200

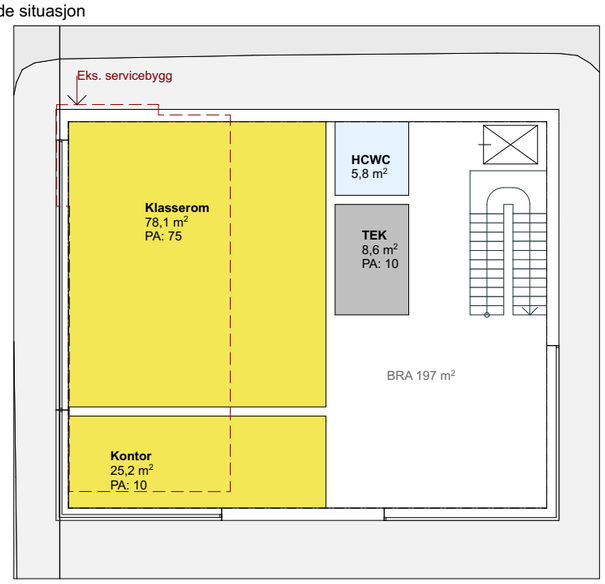

Plan 2 1:200