


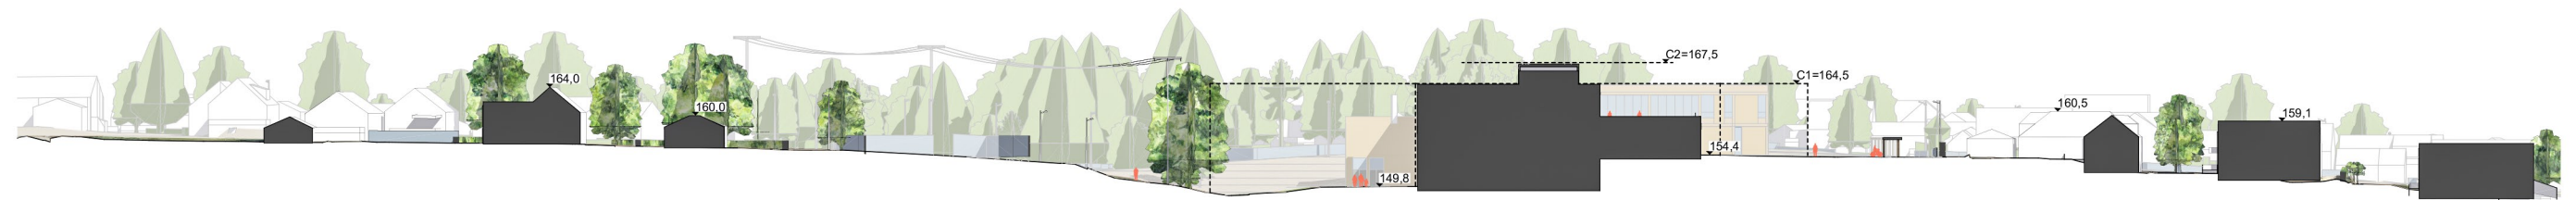


Situasjonssnitt A


1:500



Situasjonssnitt A


1:1000

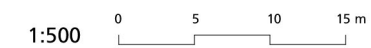

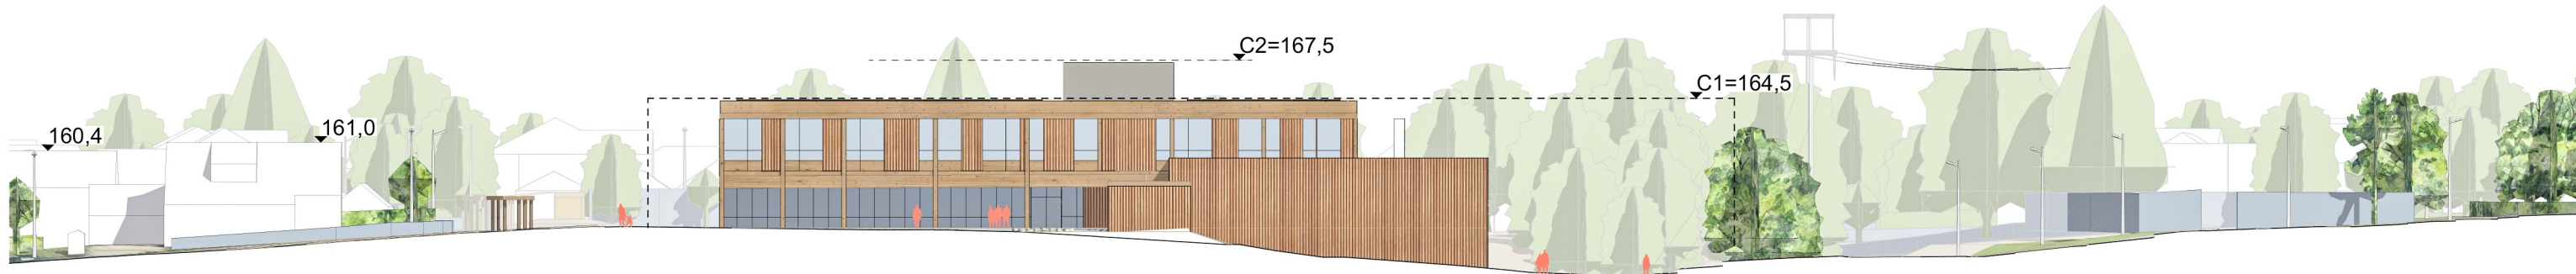


Gateoppriss Oppriss fra nord

1:500

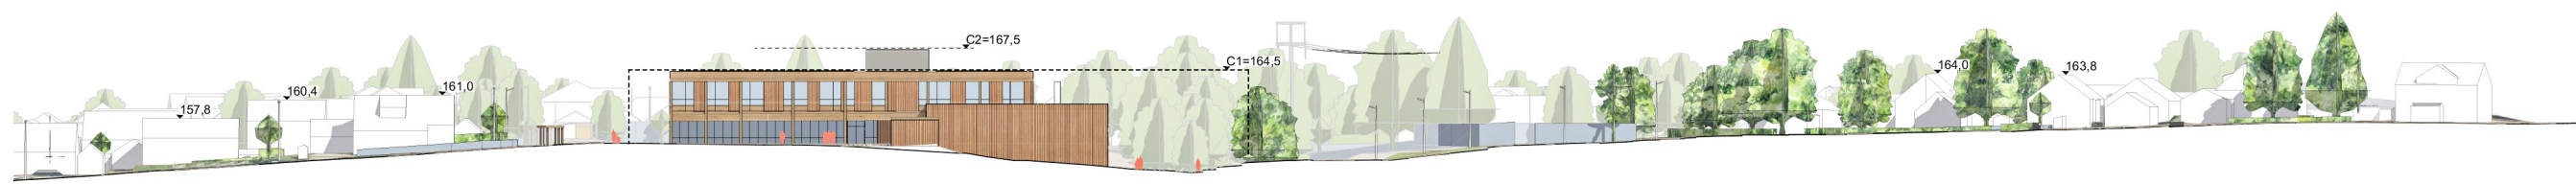

Gateoppriss Oppriss fra nord

1:1000

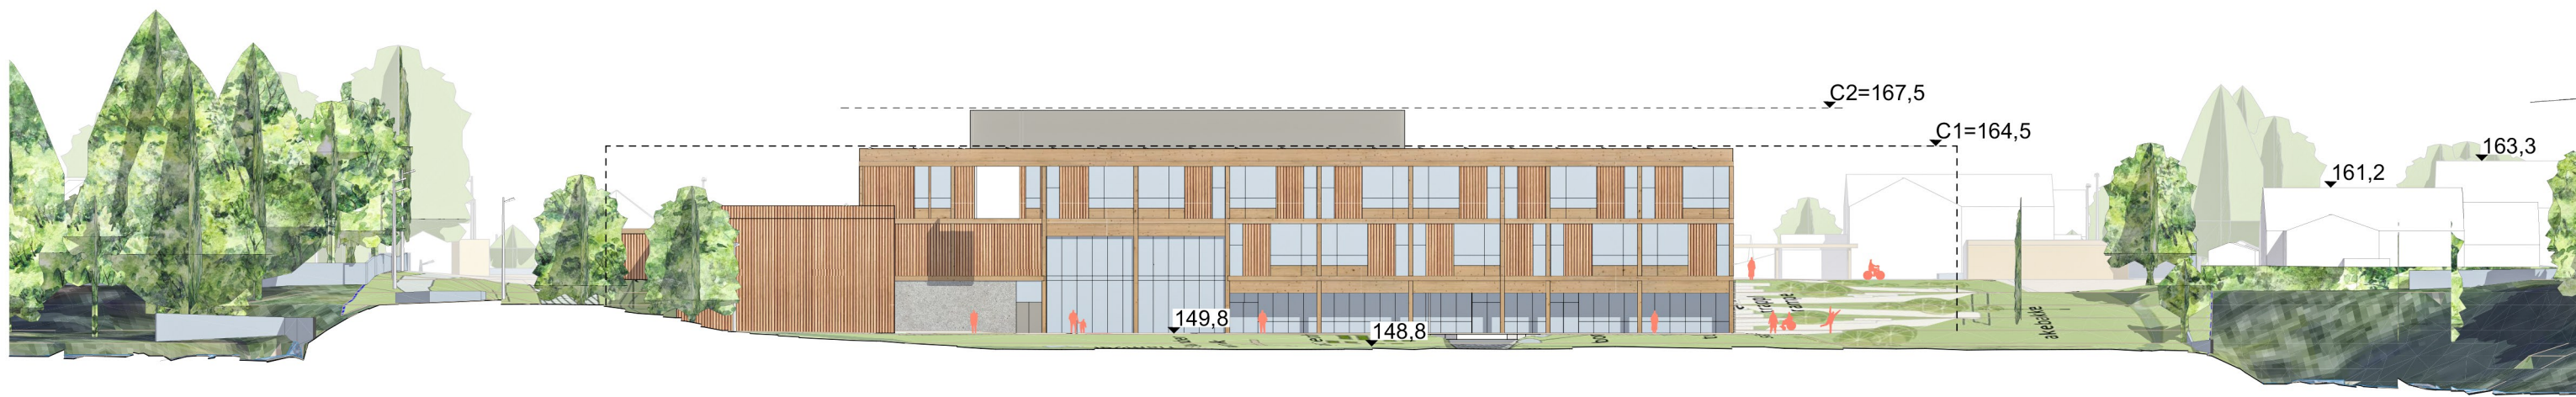



Gateoppriss Oppriss fra vest

1:500



Gateoppriss Oppriss fra vest


1:1000

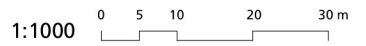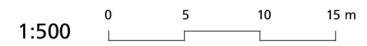



Gateoppriss Oppriss fra sør

1:500

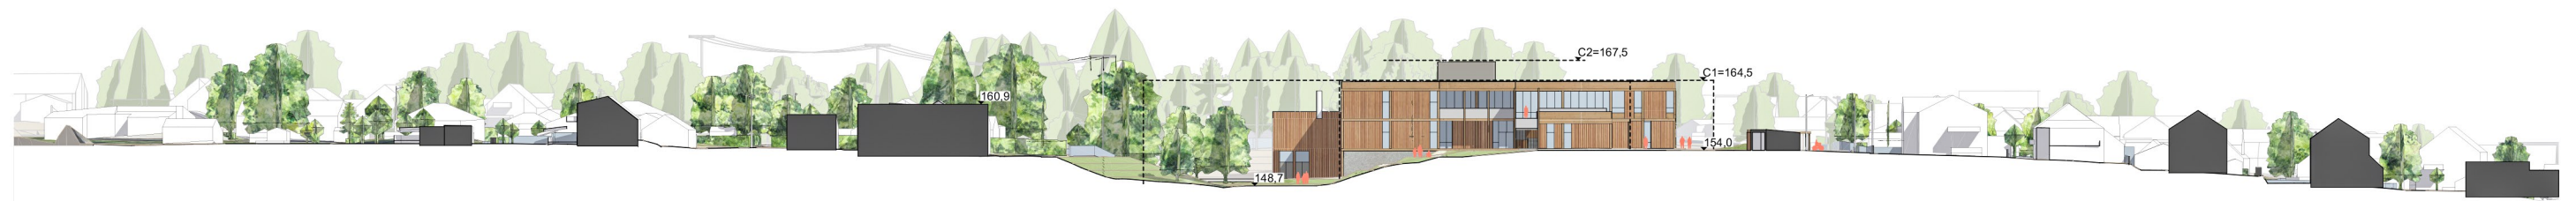


Gateoppriss Oppriss fra sør

1:1000



Gateoppriss Oppriss fra øst

1:500

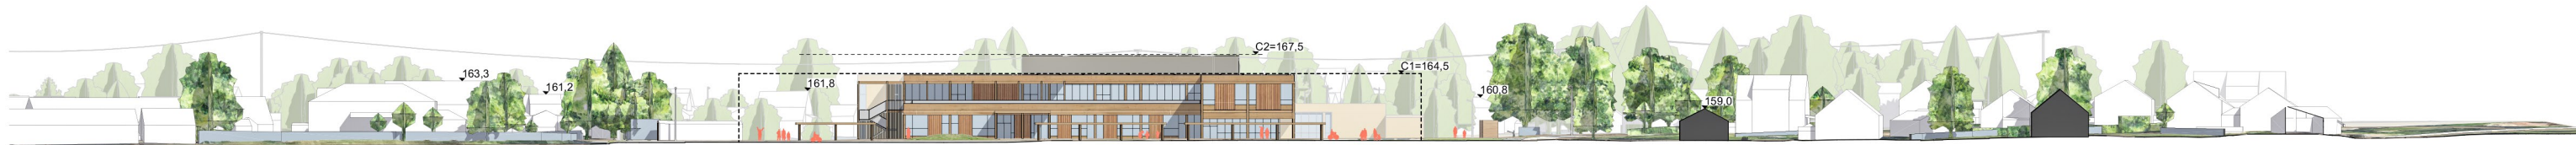

Gateoppriss Oppriss fra øst

1:1000

