

TEGNFORKLARING PBL av 2008

§ 12-5, AREALFORMÅL

1. Bebyggelse og anlegg


Tjenesteyting, helse- og velferdssenter og bibliotek, T (1160)

2. Samferdselsanlegg og teknisk infrastruktur

Parkeringskjeller, PH (2083)


Juridiske linjer og symboler

- Planens begrensnig
- Formålsgrense
- Byggegrense
- Grense hensynssoner

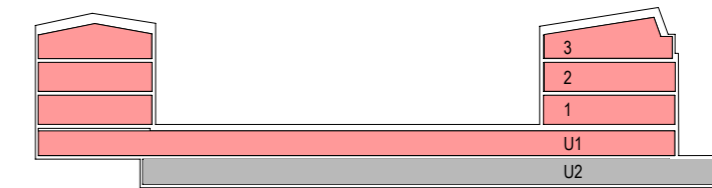

Kartplan (x,y): Euref89 - UTM32 Kartuttrekk pr dato: 28.06.2023 0 10 20 30 40 50
 Høydereferanse: NN2000 Kilde: Norkart Ekvidistanse 1 m

TRONDHEIM KOMMUNE

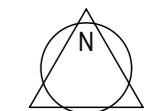

Ringvålvegen 11 og J. O. Stavs veg 4, 6 og 8, detaljregulering.

Målestokk
1:1000 (A3)

REVISJONER	DATO	SIGN.
01. Etter tilbakemelding komplett planforslag	01.12.2023	KT
02. Etter offentlig ettersyn	12.6.2024	KT
03. For begrenset høring	25.9.2024	KT
SAKSBEHANDLING I FØLGE PBL	DATO	SIGN.
Kunngjøring vedrørende reguleringsarbeidet	04.02.2023	KT

Forslagsstiller:	På vegne av:	Reguleringsplan.nr
EGGEN ARKITEKTER	Trondheim Eiendom	r20220040
DATO: 19.06.2023		Kommunens saksnr: 22/14615, 2023/10146