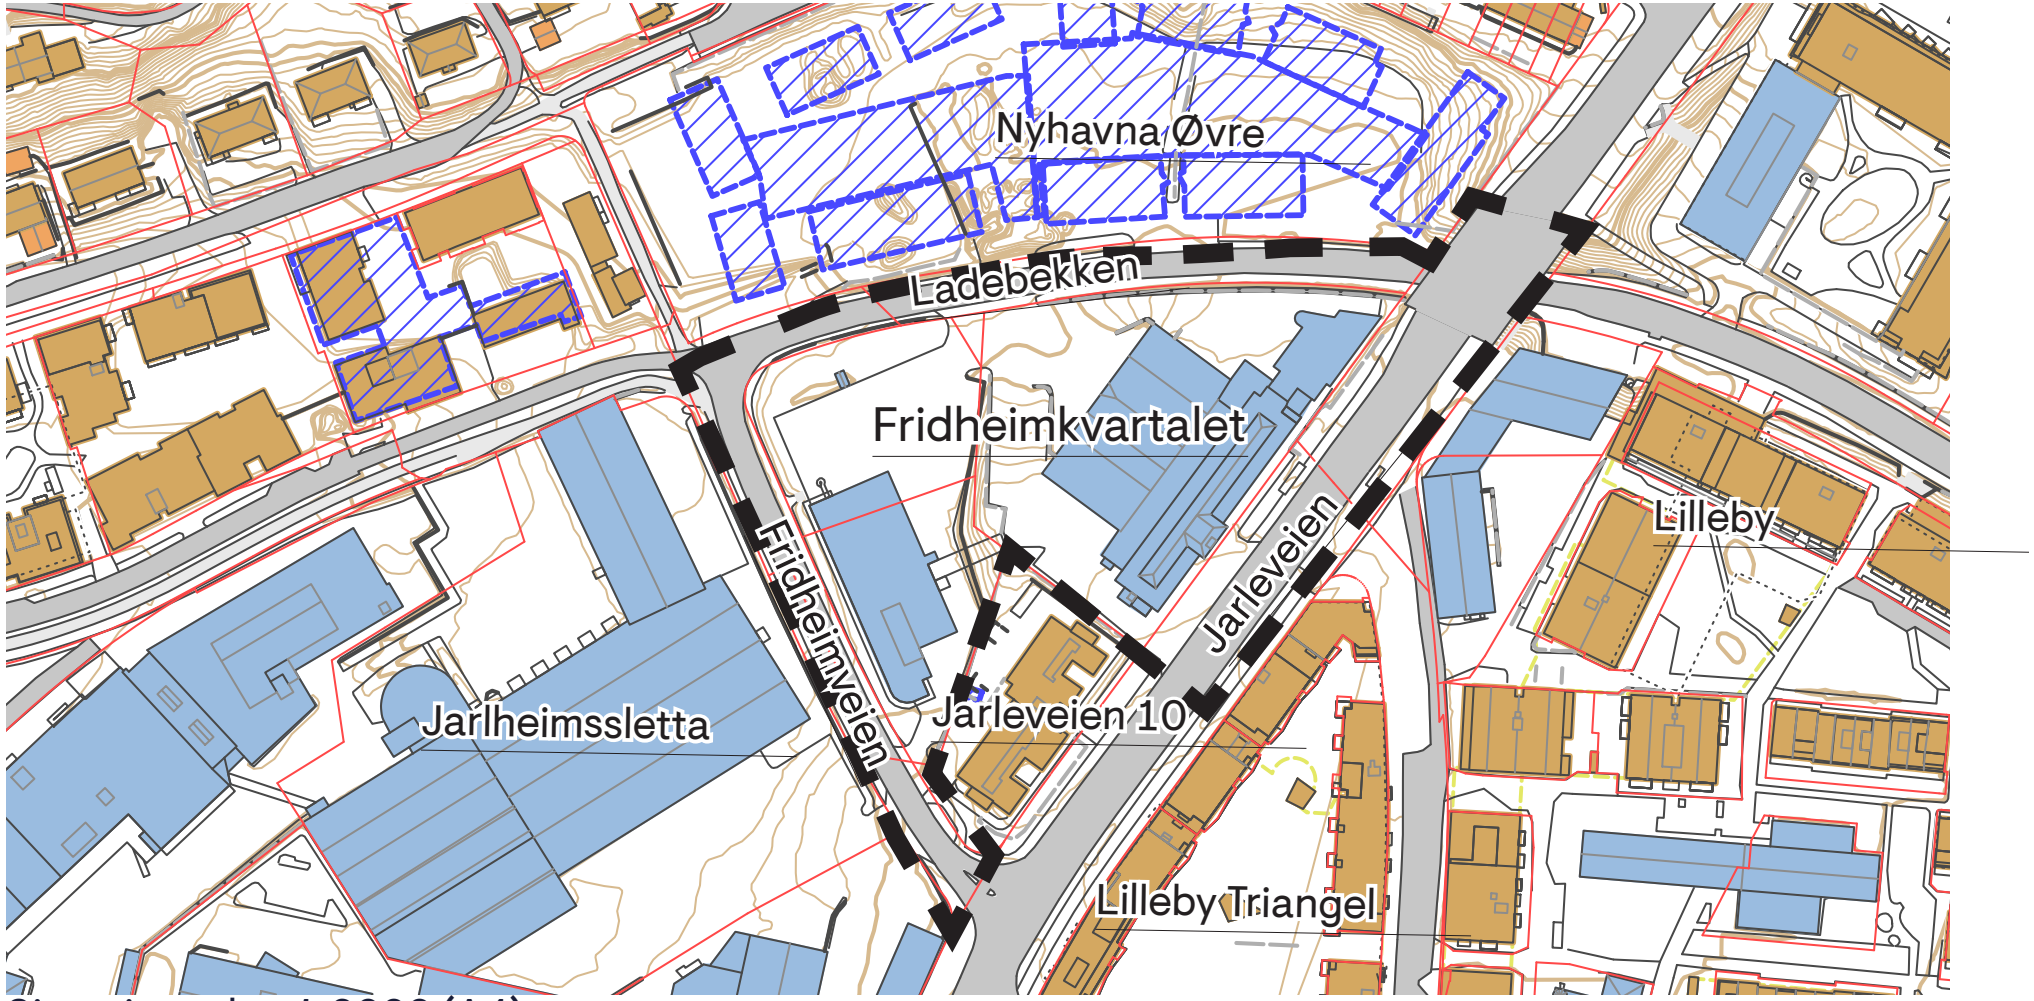

Situasjonsplan 1:2000 (A4)