

Reguleringsplan PBL 2008

§12-5. Nr. 2 - Samferdselsanlegg og teknisk infrastruktur


PH Parkeringshus/-anlegg (2083)

Linjesymbol

— Plangrense
 — Formålgrense

Illustrasjonslinjer

- - - Planens begrensning på grunnen

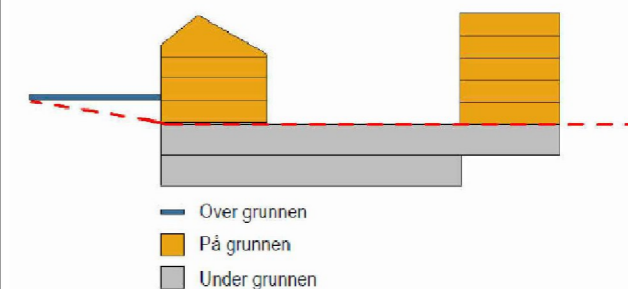

— Over grunnen
 — På grunnen
 — Under grunnen

Koordinatsystem: Euref89 NTM10 Kartuttrekk pr dato: 31.08.2022

Høydereferanse: NN2000

Kilde: FKB

Ekvidistanse: 1 m



Trondheim kommune

Detaljregulering for

Gnr/bnr 541/14 m. fl.

ved Brøttemsvegen og Tanemsvegen



1:1000

1:1000 (A3)

KARTBLAD:


2 av 2

REVISJONER	DATO:	SIGN.	DATO:	SIGN.

SAKSBEHANDLING I FØLGE PLAN- OG BYGNINGSLOVEN	DATO:	SIGN.
Kunngjøring vedrørende reguleringsarbeidet	17.06.2022	GAI

Forslagsstiller: SELBERG ARKITEKTER AS plan arkitektur landskap	TEGNET	REGULERINGSPLAN NR.
Tiltakshaver: HAW Eiendom AS	GAI	r20220004
	SAKSBEH.	ARKIVNR.

DATO: 07.07.2023	Kommunens saksnr: 21/38709
------------------	----------------------------

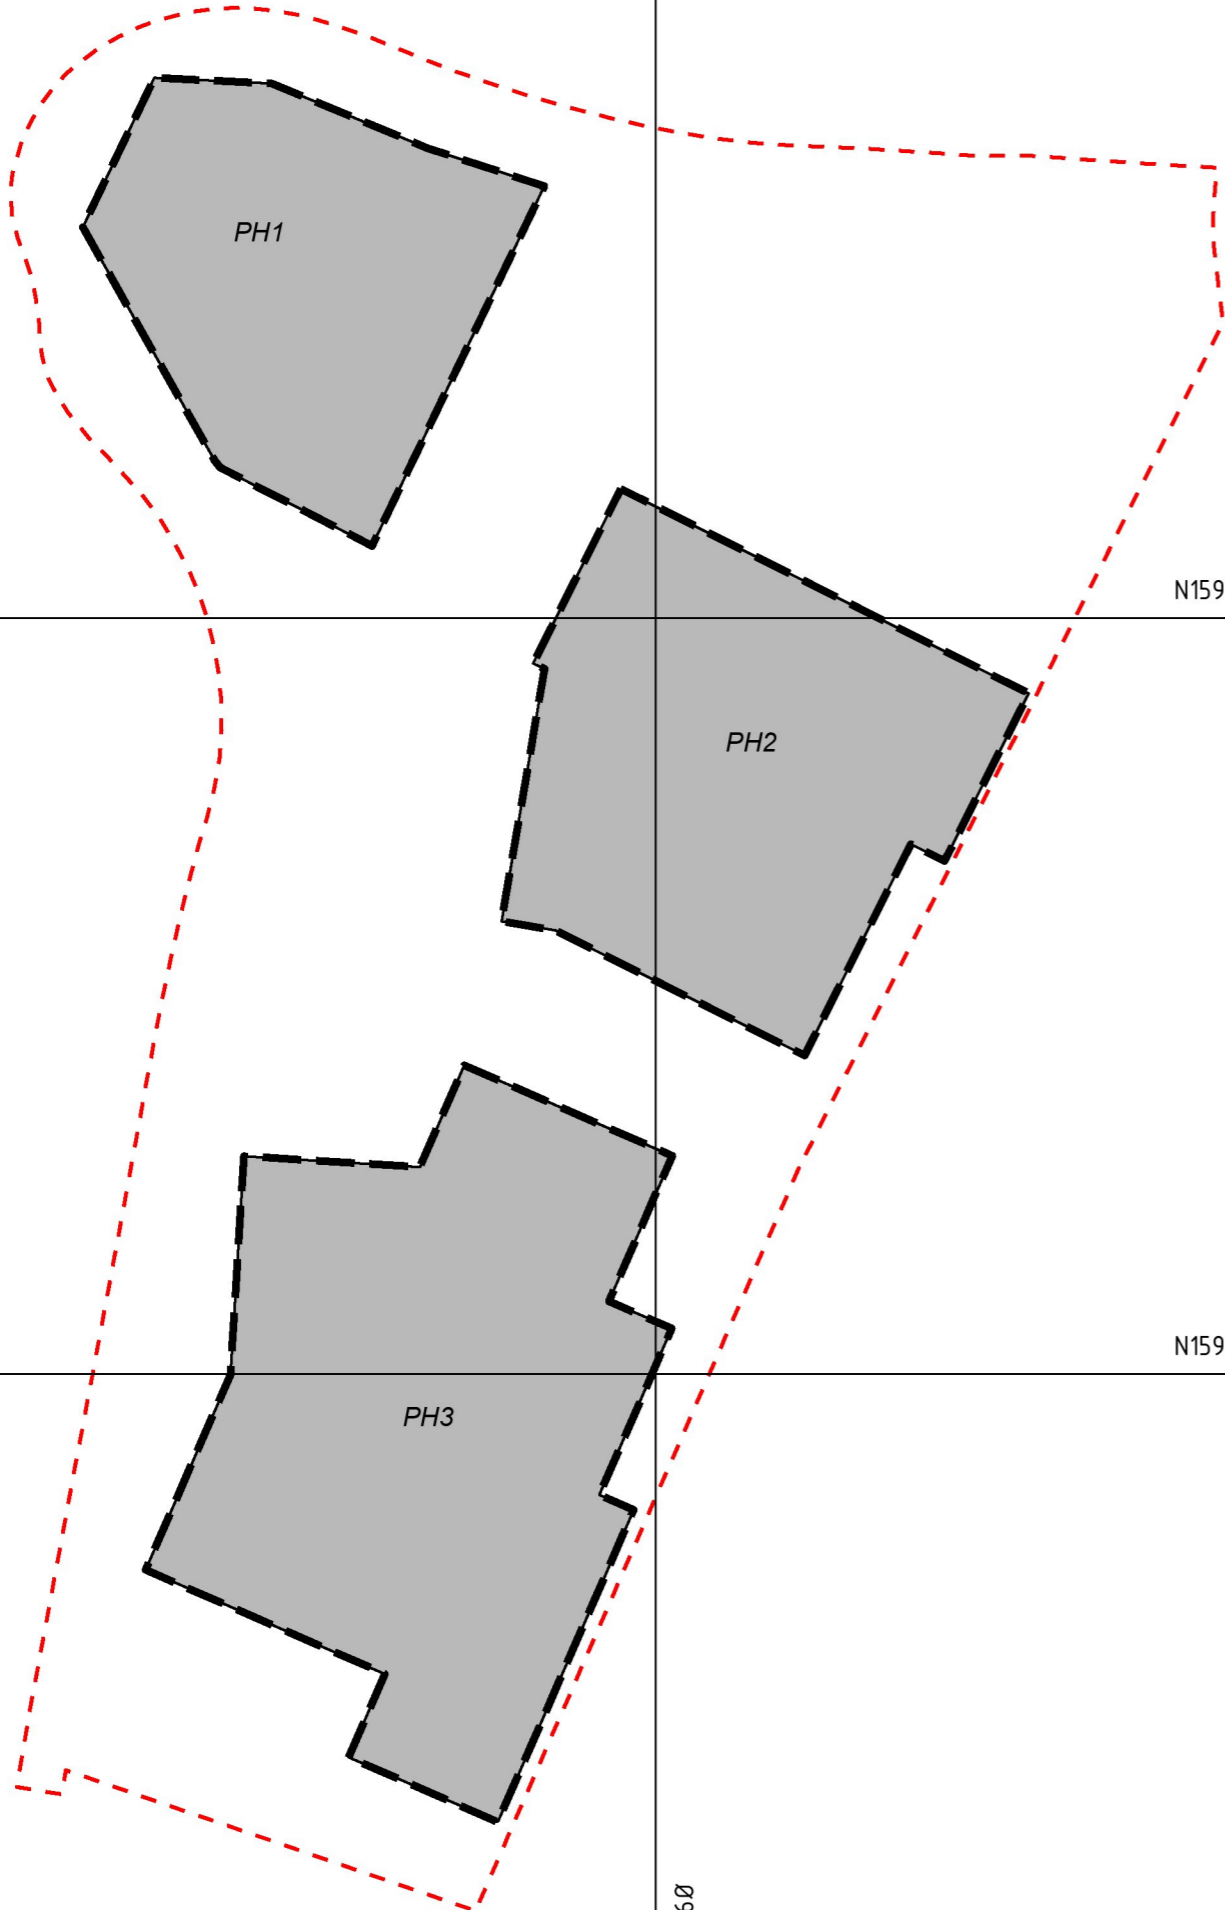

Ø96500

Ø96600