

DIAGRAM OVERSIKT



PRO.NR.: PROSJEKT:

385 Schreinergården / Olav Tryggvasons Gate 30

BYGGHERRE:

Olav Tryggvasons Gate 30 AS

TEGNING:

Solstudie perspektiver - diagrammatisk oversikt

TEGN. DATO:

19.03.2024

FASE:

REGULERING / PLANPROSSESS

TEGN.NR.:

A72-111

SIGN.:

IBB / SS



Eksisterende situasjon

Planlagt situasjon [eksisterende skygge i rødt]



Solstudie - 20 Mars kl 12

Solstudie - 20 Mars kl 12



Solstudie - 20 Mars kl 15

Solstudie - 20 Mars kl 15

PRO.NR.: PROSJEKT:

385 Schreinergården / Olav Tryggvasons Gate 30

BYGGHERRE:

Olav Tryggvasons Gate 30 AS

TEGNING:

Solstudie - 20 Mars kl 12 og kl 15

TEGN. DATO:

19.03.2024

FASE:


REGULERING /
PLANPROSESS

TEGN.NR.:

A72-101


SIGN.:

IBB / SS

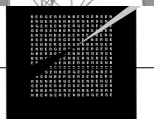

BERGERSEN
ARKITEKTER

Eksisterende situasjon

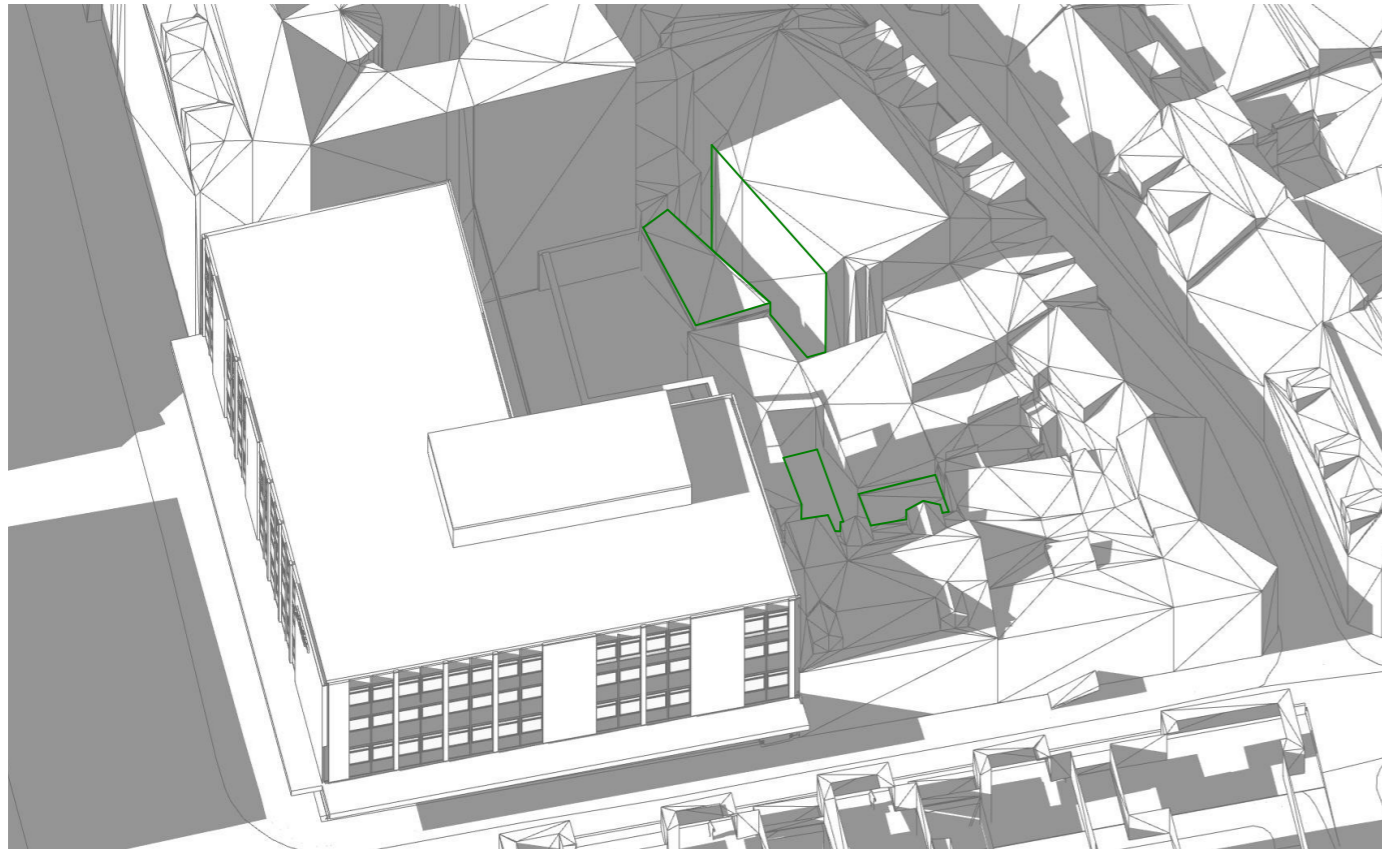


Solstudie 3D - 20 mars kl 12


Planlagt situasjon



Solstudie 3D - 20 mars kl 12

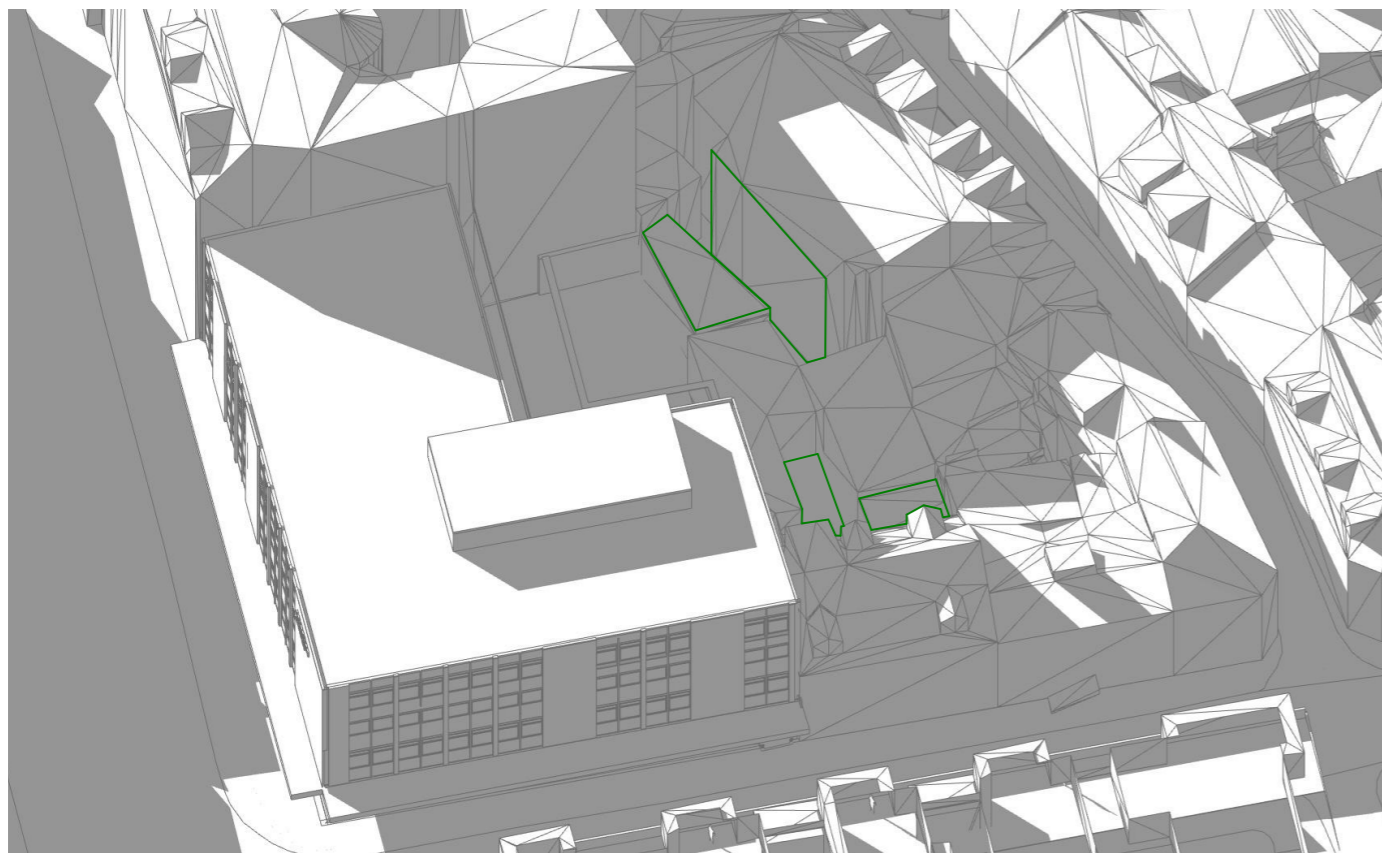

Solstudie 3D - 20 mars kl 15

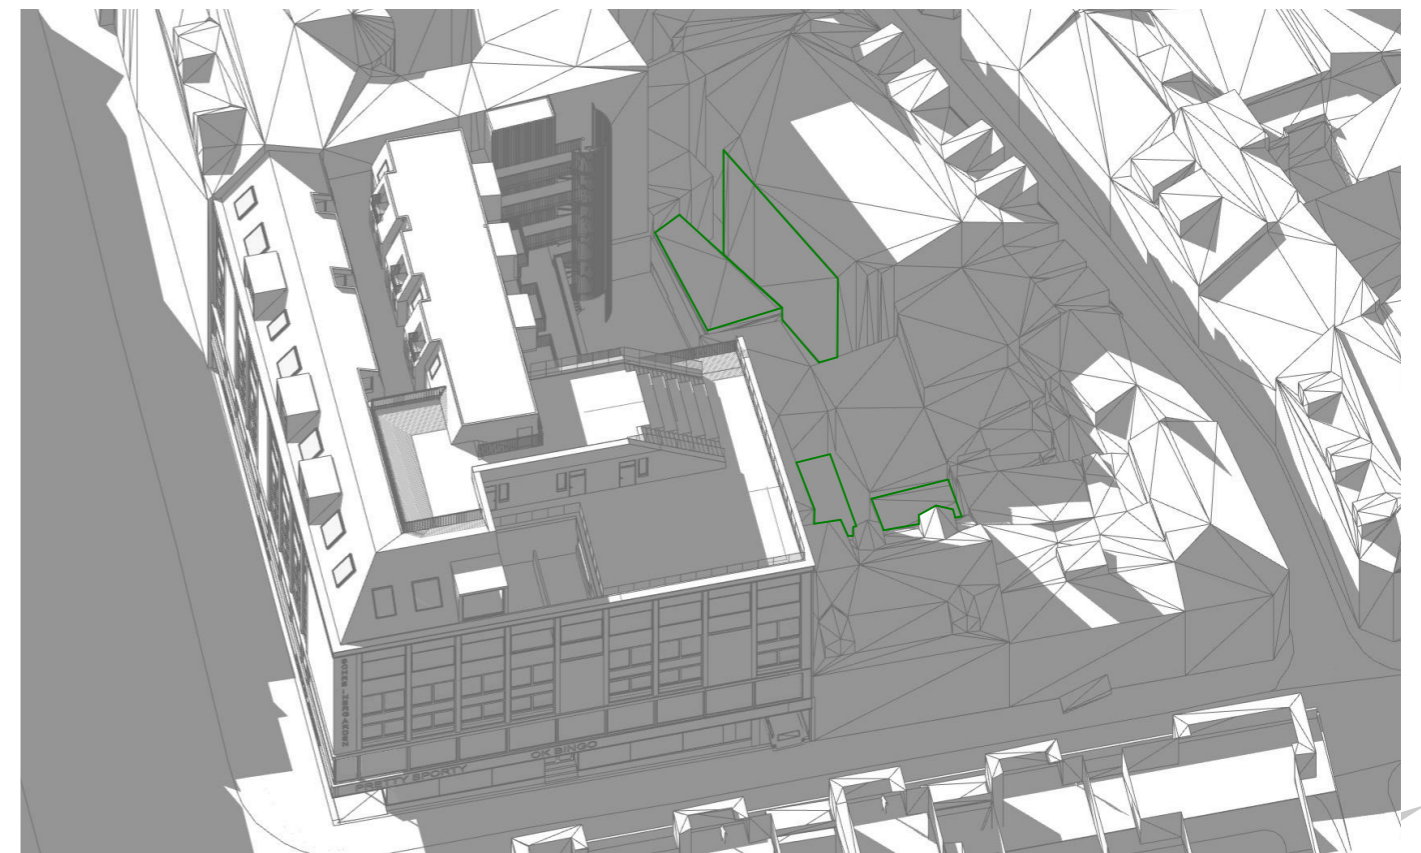

Solstudie 3D - 20 mars kl 15

PRO.NR.: PROSJEKT:

385 Schreinergården / Olav Tryggvasons Gate 30

BYGGHERRE:

Olav Tryggvasons Gate 30 AS

TEGNING:

Solstudie perspektiver - 20 Mars kl 12 og kl 15

TEGN. DATO:

05.04.2024

FASE:


REGULERING /
PLANPROSESS

TEGN.NR.:

A72-106


SIGN.:

IBB / SS

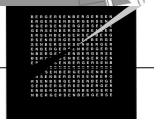

BERGERSEN
ARKITEKTER

Eksisterende situasjon

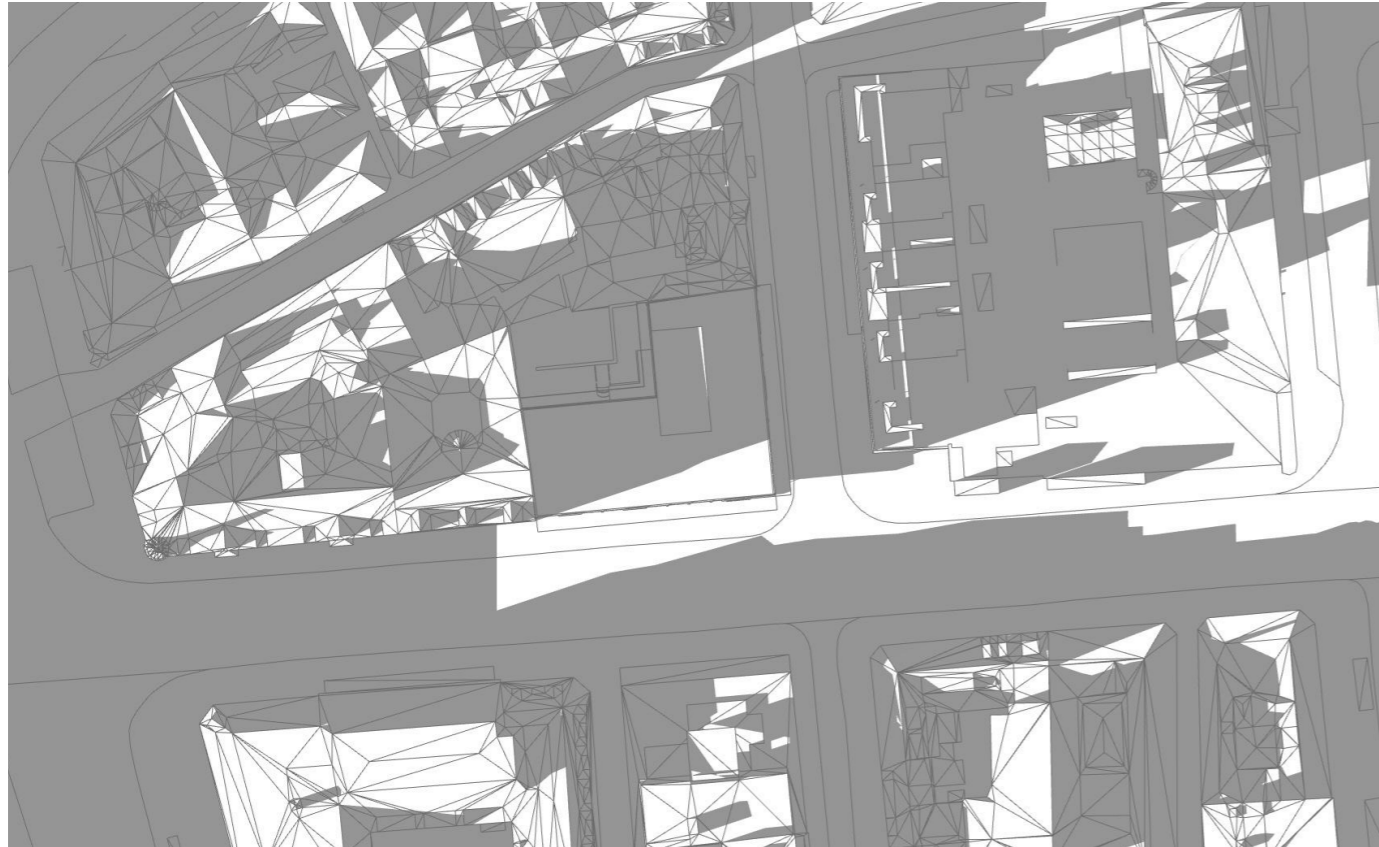


Solstudie - 20 Mars kl 18

Planlagt situasjon [eksisterende skygge i rødt]



Solstudie - 20 Mars kl 18

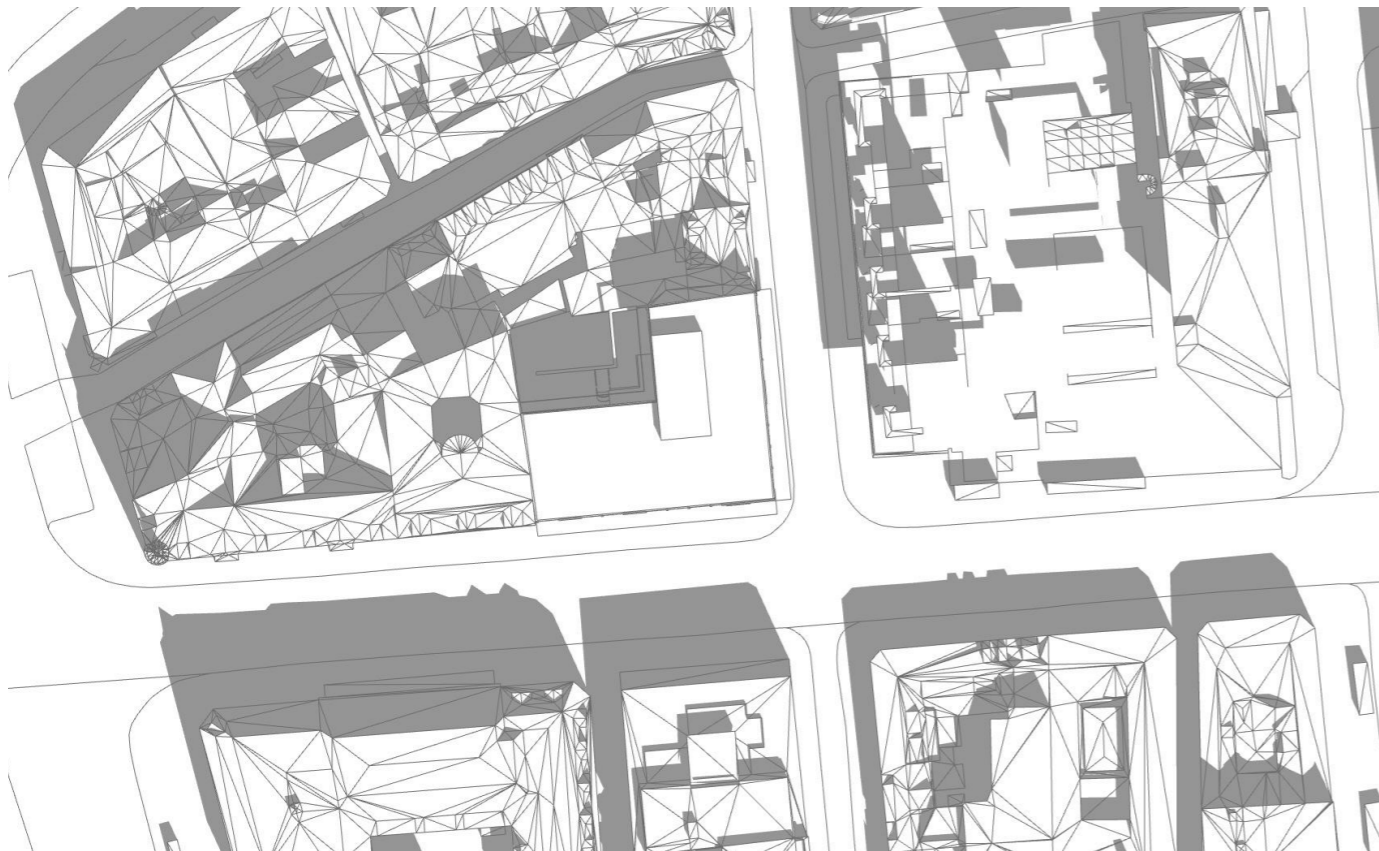

Solstudie - 22 April kl 12



Solstudie - 22 April kl 12

PRO.NR.: PROSJEKT:

385 Schreinergården / Olav Tryggvasons Gate 30

BYGGERRE:

Olav Tryggvasons Gate 30 AS

TEGNING:

Solstudie - 20 Mars kl 18 og 22 April kl 12

TEGN. DATO:

19.03.2024

FASE:


REGULERING /
PLANPROSESS

TEGN.NR.:

A72-102


SIGN.:

IBB / SS

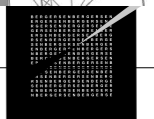


BERGERSEN
ARKITEKTER

Eksisterende situasjon

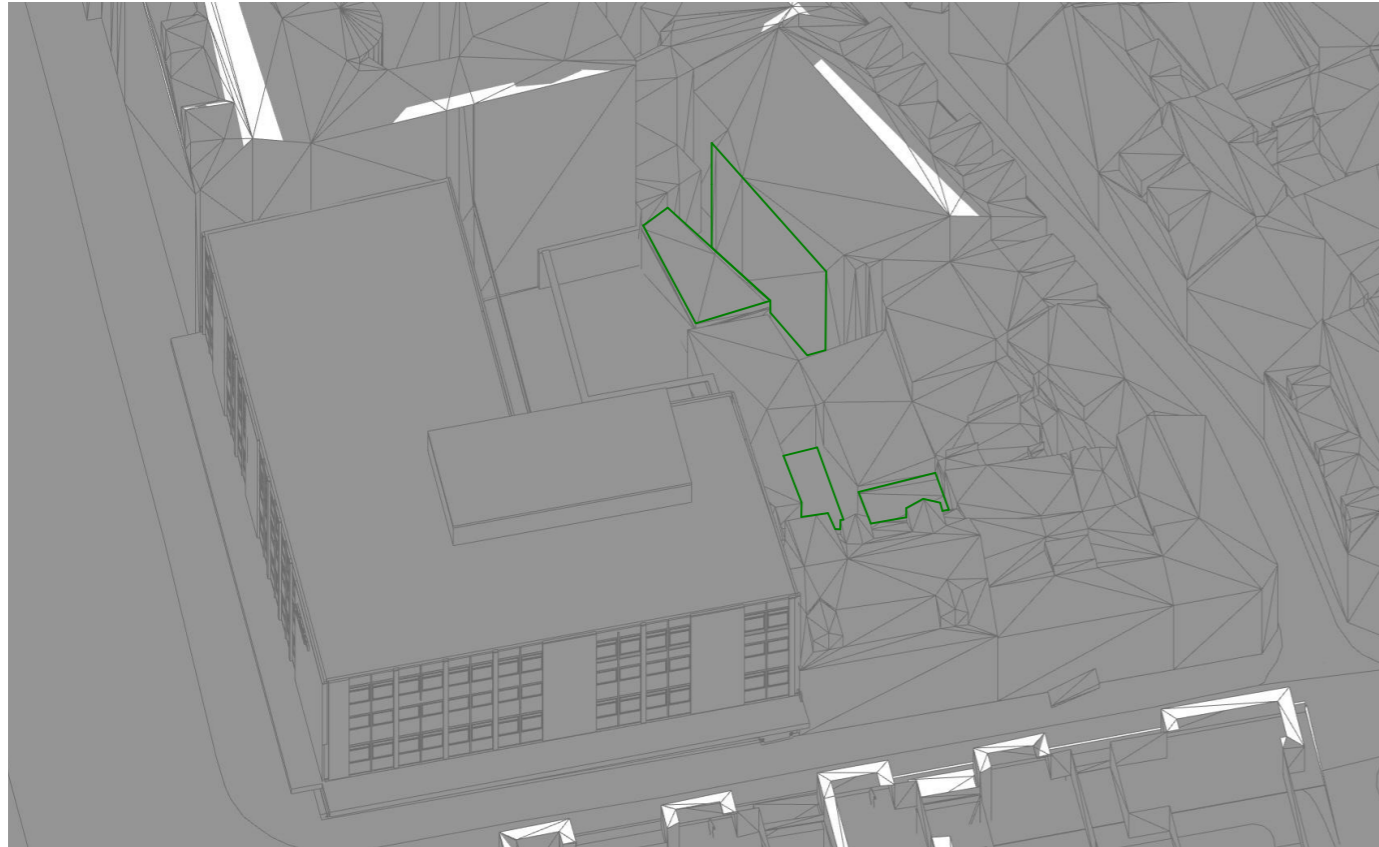


Solstudie 3D - 20 mars kl 18


Planlagt situasjon

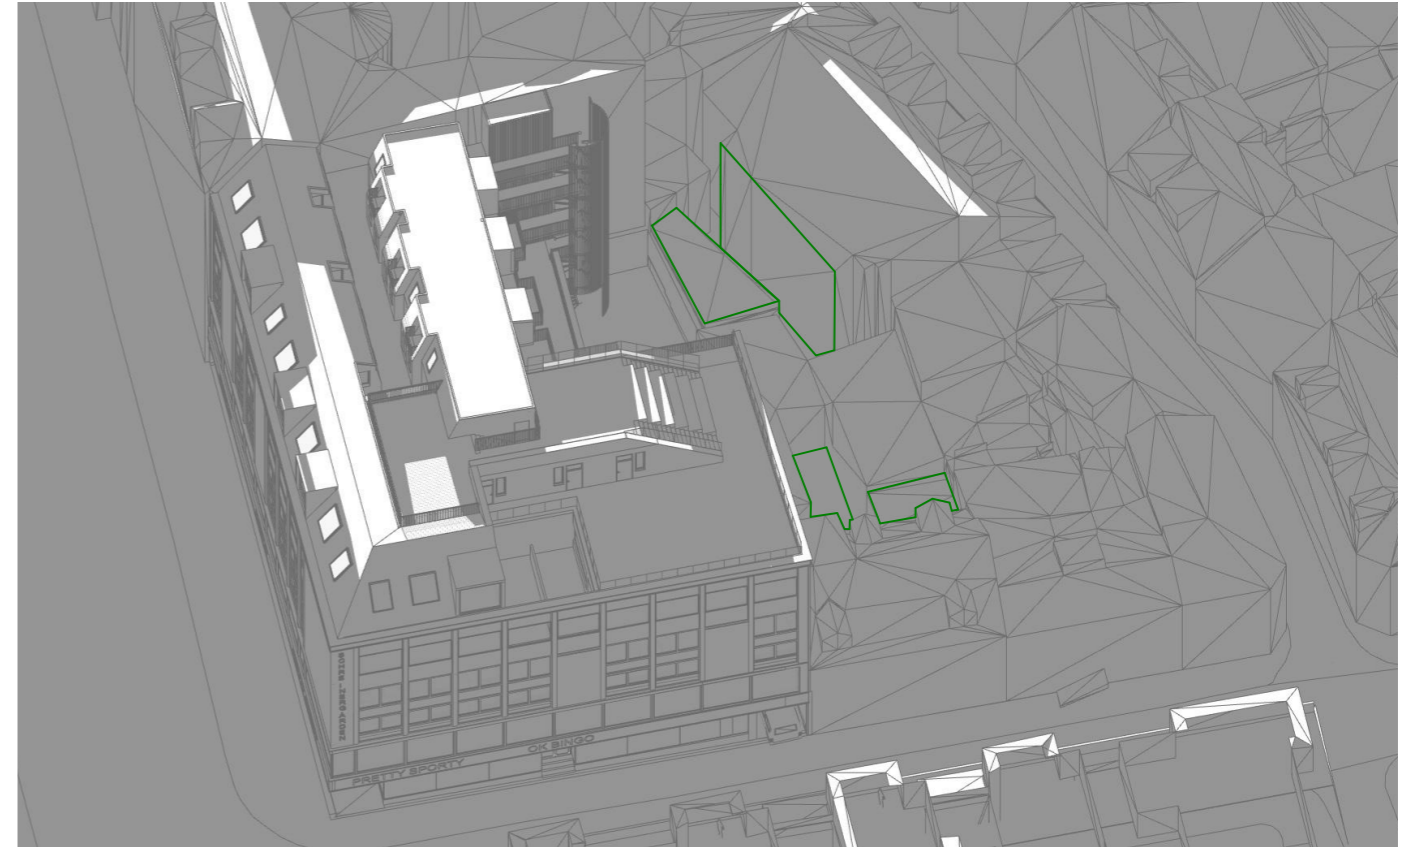

Solstudie 3D - 20 mars kl 18

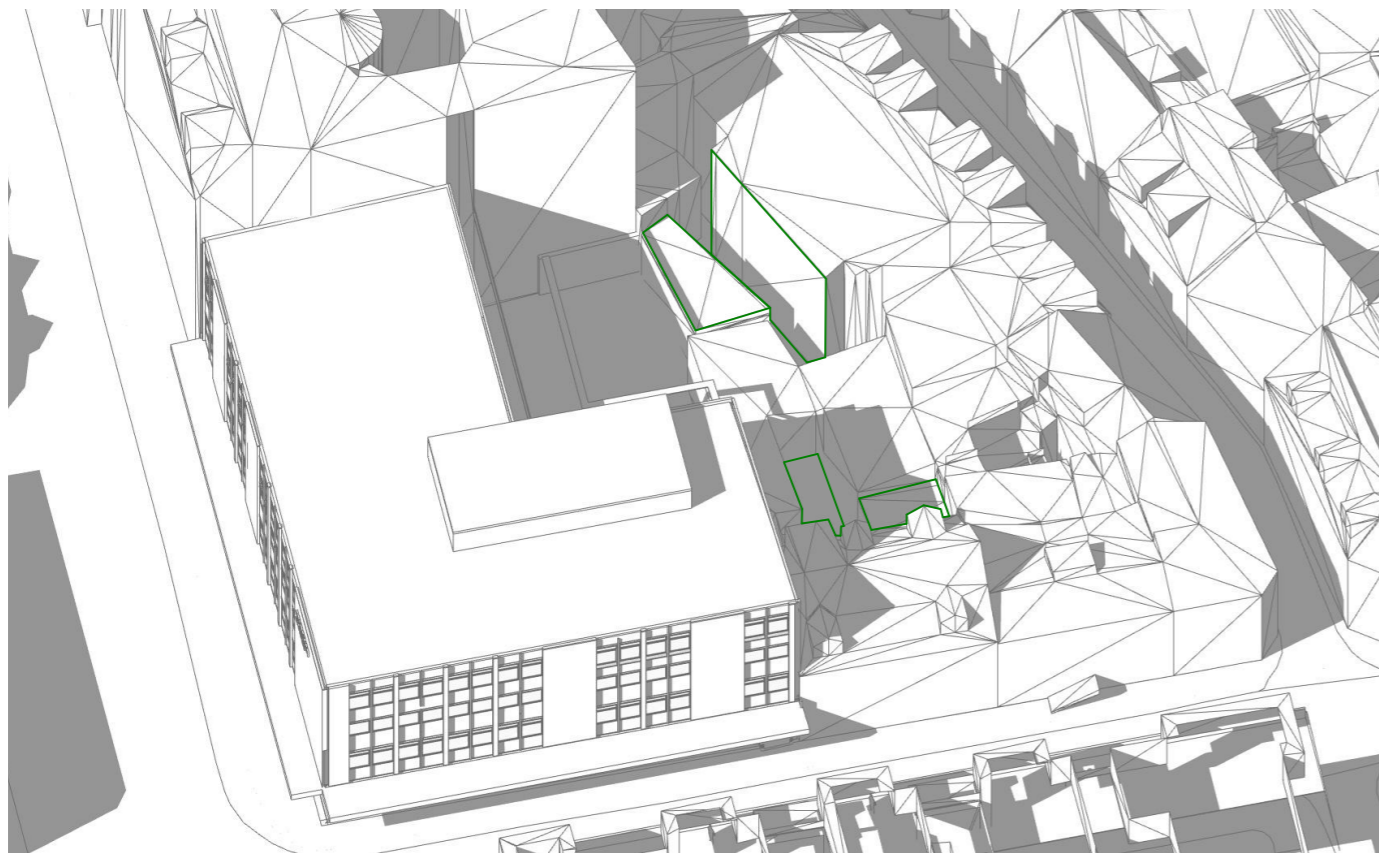

Solstudie 3D - 22 april kl 12

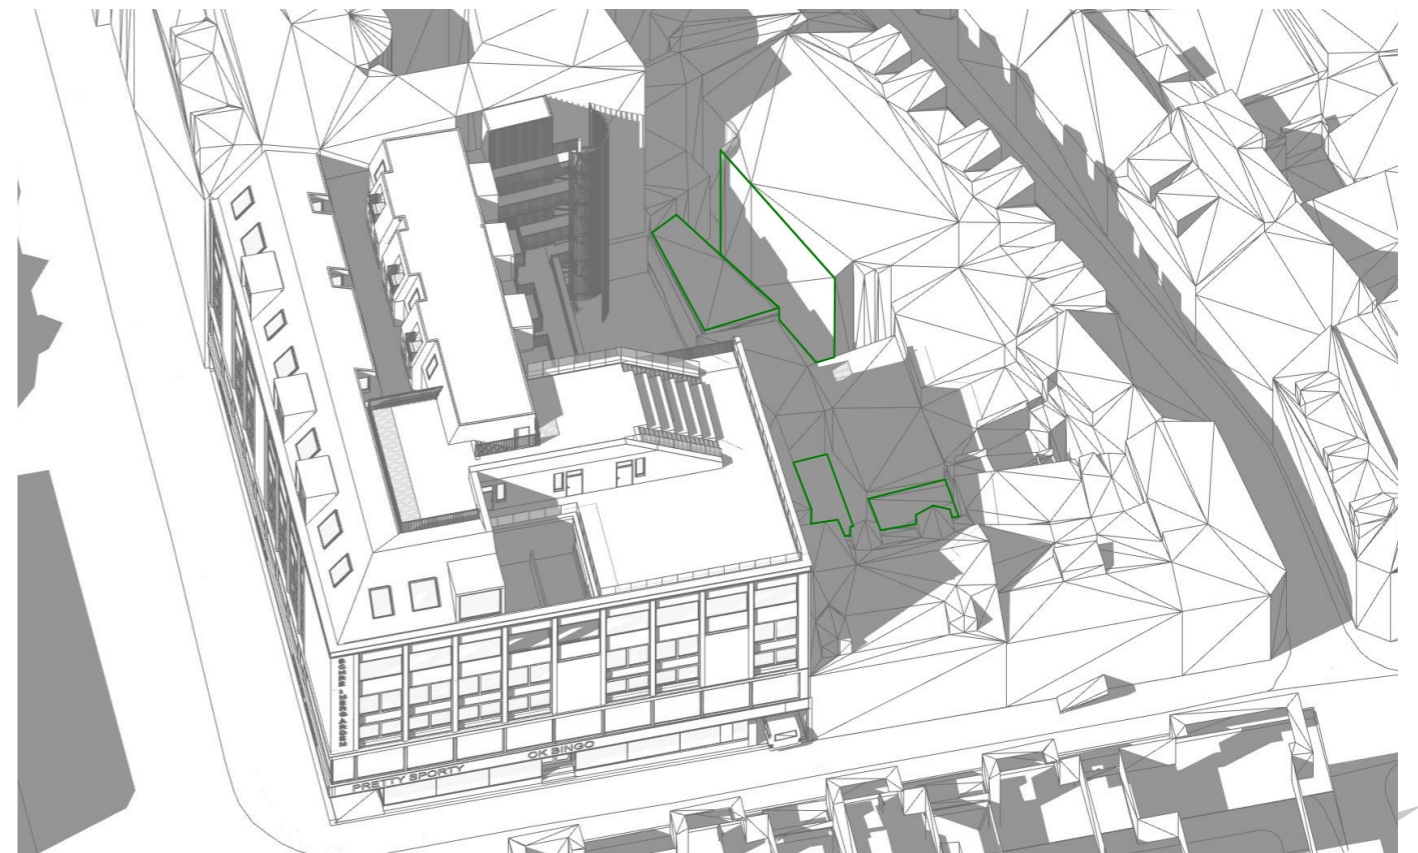

Solstudie 3D - 22 april kl 12

PRO.NR.: PROSJEKT:

385 Schreinergården / Olav Tryggvasons Gate 30

BYGGHERRE:

Olav Tryggvasons Gate 30 AS

TEGNING:

Solstudie perspektiver- 20 Mars kl 18 og 22
April kl 12

TEGN. DATO:

05.04.2024

FASE:


REGULERING /
PLANPROSESS

TEGN.NR.:

A72-107


SIGN.:

IBB / SS

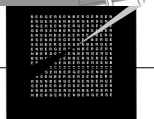

BERGERSEN
ARKITEKTER

Eksisterende situasjon

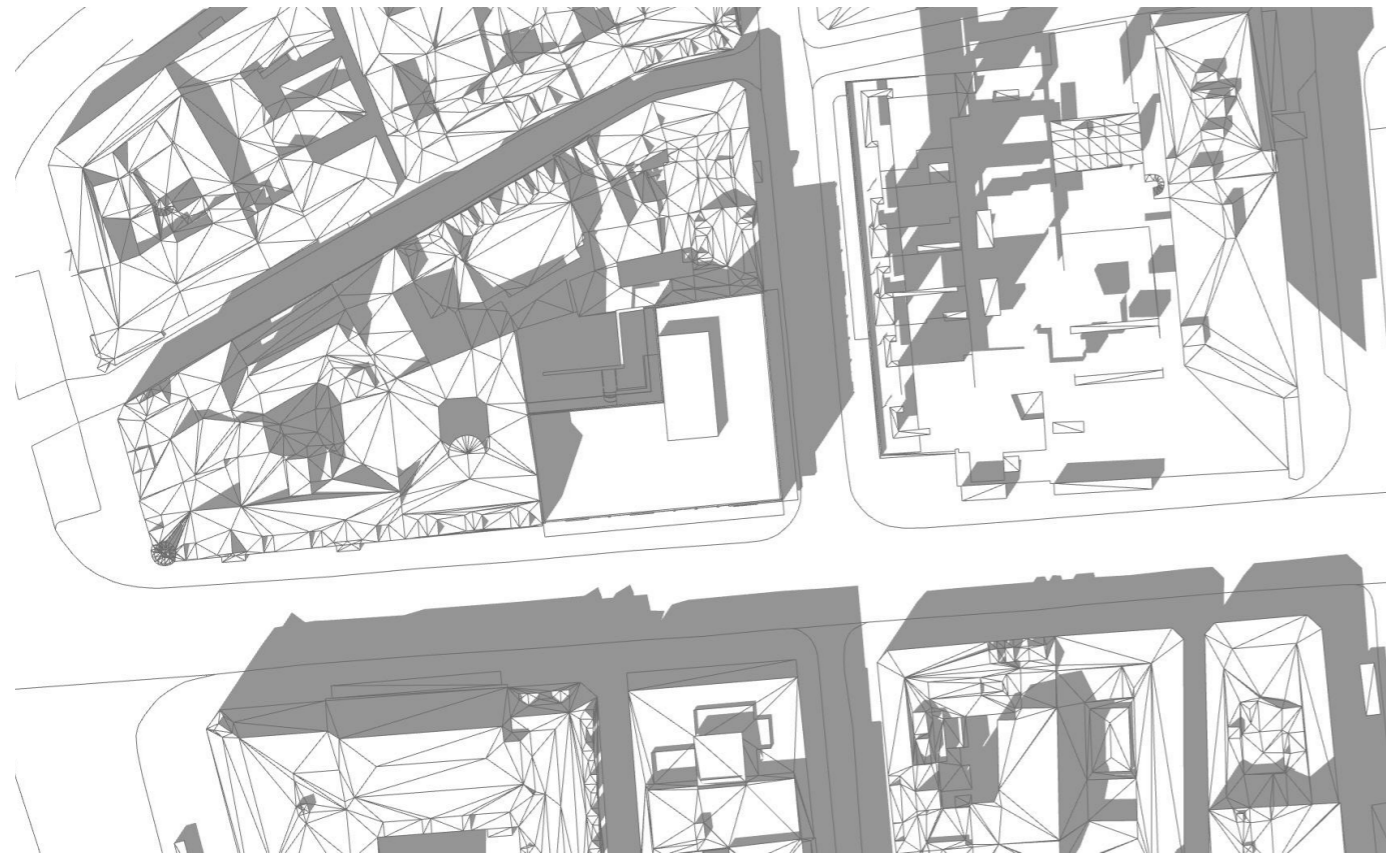

Solstudie - 22 April kl 15

Planlagt situasjon [eksisterende skygge i rødt]



Solstudie - 22 April kl 15



Solstudie - 22 April kl 18



Solstudie - 22 April kl 18

PRO.NR.: PROSJEKT:

385 Schreinergården / Olav Tryggvasons Gate 30

BYGGERRE:

Olav Tryggvasons Gate 30 AS

TEGNING:

Solstudie - 22 April kl 15 og kl 18

TEGN. DATO:

19.03.2024

FASE:


REGULERING /
PLANPROSESS

TEGN.NR.:

A72-103


SIGN.:

IBB / SS

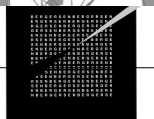


BERGERSEN
ARKITEKTER

Eksisterende situasjon

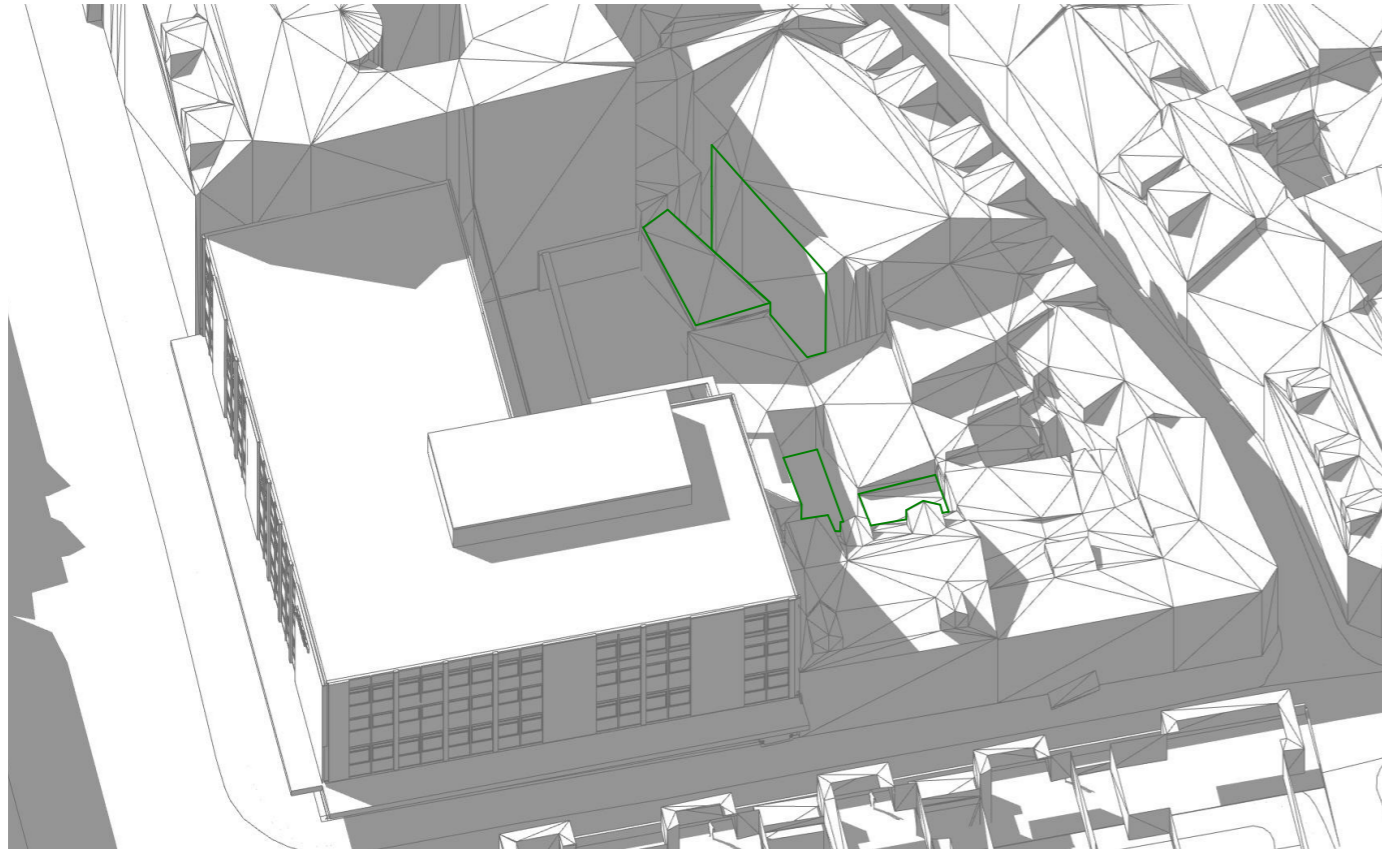


Solstudie 3D - 22 april kl 15


Planlagt situasjon

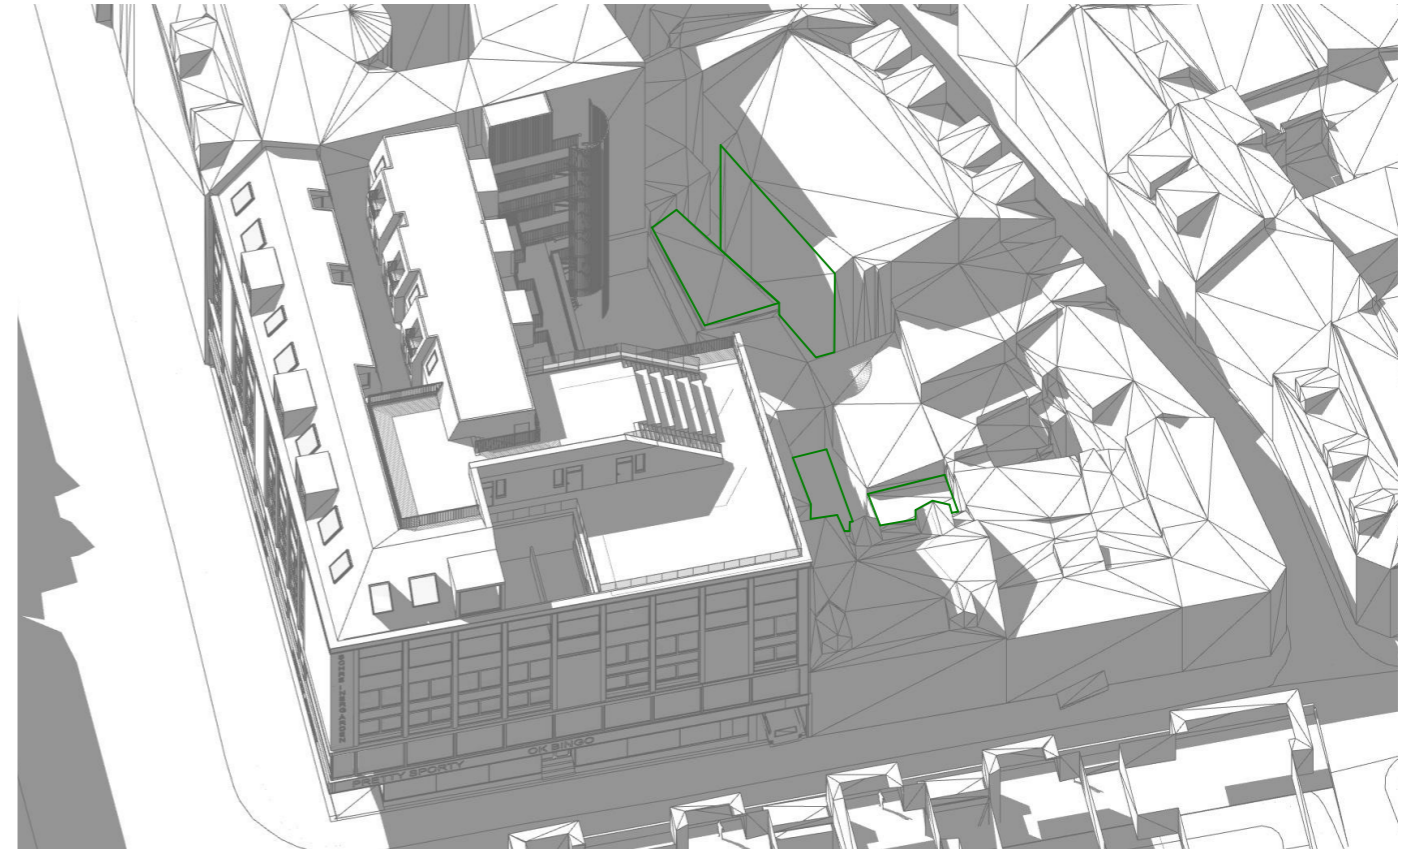

Solstudie 3D - 22 april kl 15

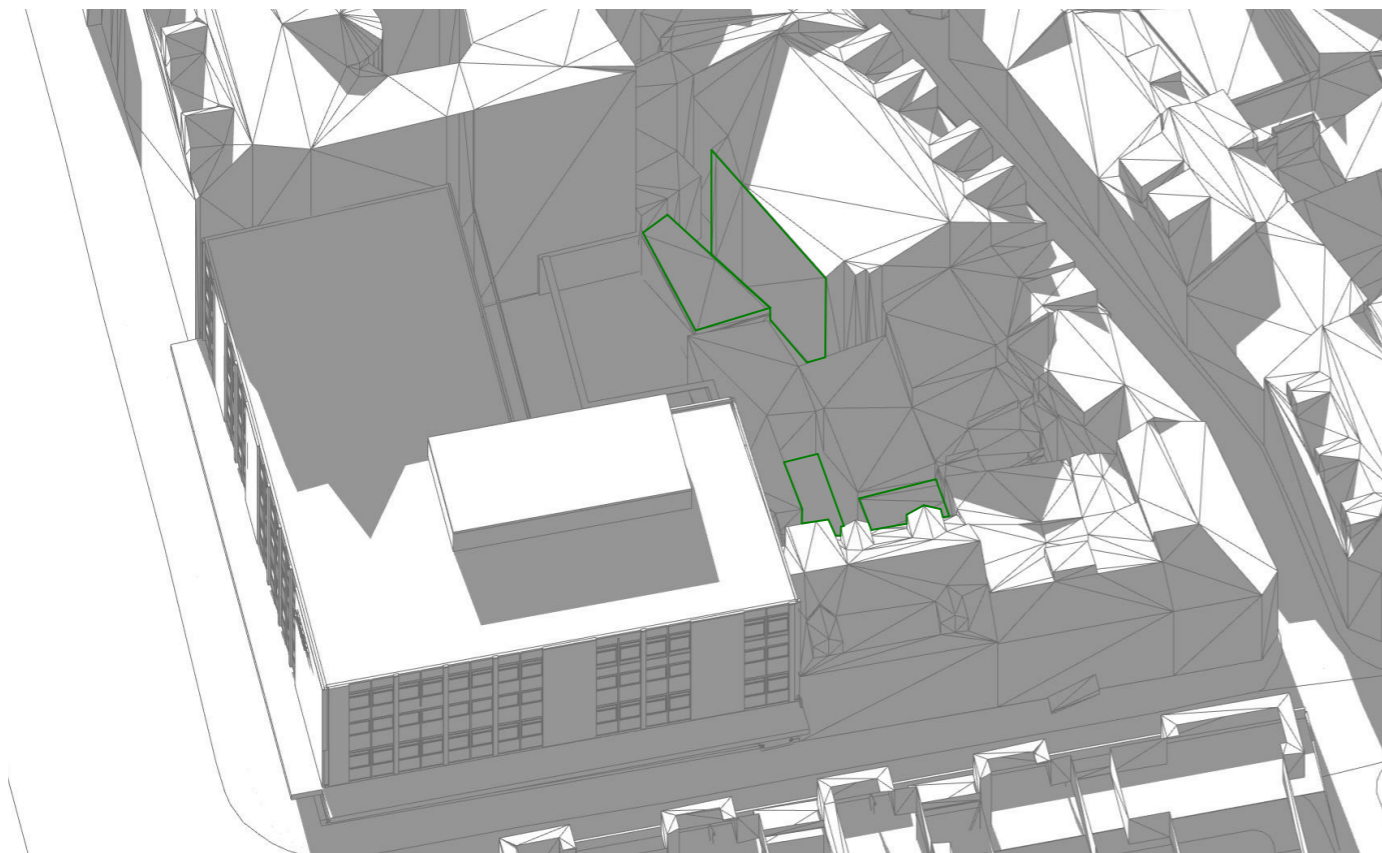

Solstudie 3D - 22 april kl 18

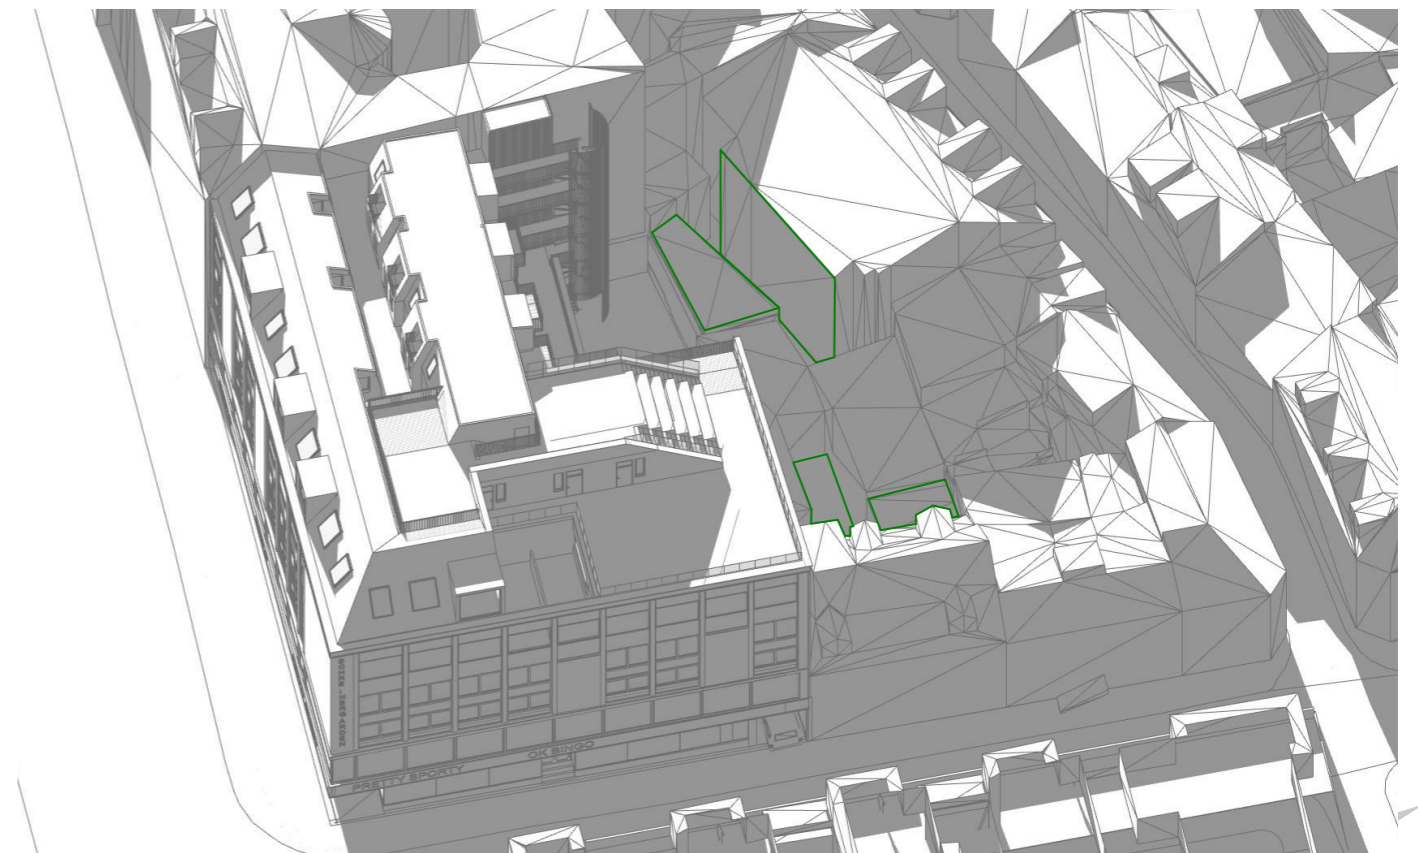

Solstudie 3D - 22 april kl 18

PRO.NR.: PROSJEKT:

385 Schreinergården / Olav Tryggvasons Gate 30

BYGGHERRE:

Olav Tryggvasons Gate 30 AS

TEGNING:

Solstudie perspektiver - 22 April kl 15 og kl 18

TEGN. DATO:

05.04.2024

FASE:


REGULERING /
PLANPROSESS

TEGN.NR.:

A72-108

SIGN.:

IBB / SS

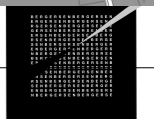

BERGERSEN
ARKITEKTER

Eksisterende situasjon



Solstudie - 17 Mai kl 18

Planlagt situasjon [eksisterende skygge i rødt]



Solstudie - 17 Mai kl 18

PRO.NR.: PROSJEKT:

385 Schreinergården / Olav Tryggevassons Gate 30

BYGGHERRE:

Olav Tryggevassons Gate 30 AS

TEGNING:

Solstudie - 17 Mai kl 18

TEGN. DATO:

19.03.2024

FASE:


REGULERING /
PLANPROSESS

TEGN.NR.:

A72-104


SIGN.:

IBB / SS

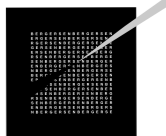


BERGERSEN
ARKITEKTER

Eksisterende situasjon

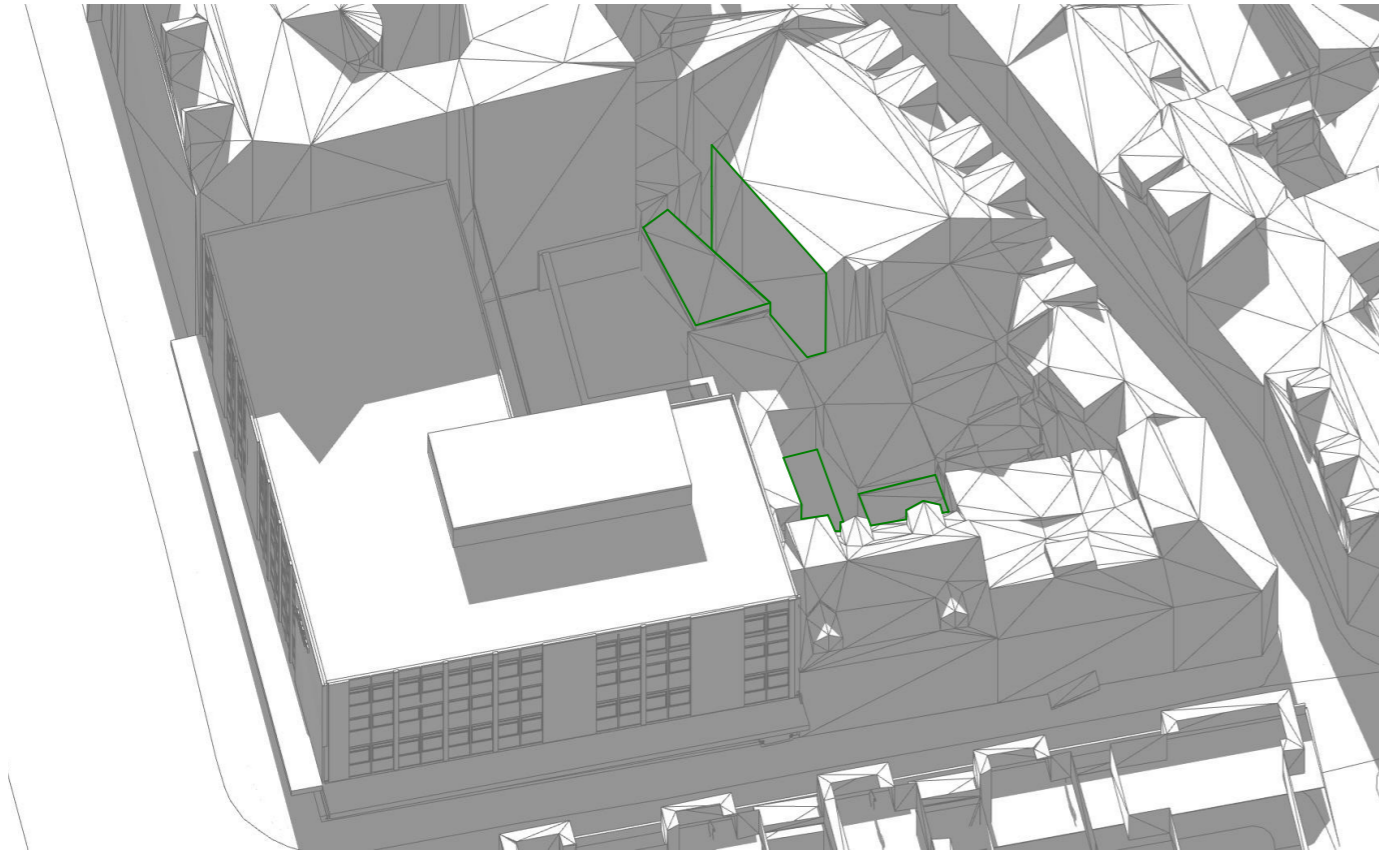

Solstudie 3D - 17 Mai kl 18

Planlagt situasjon

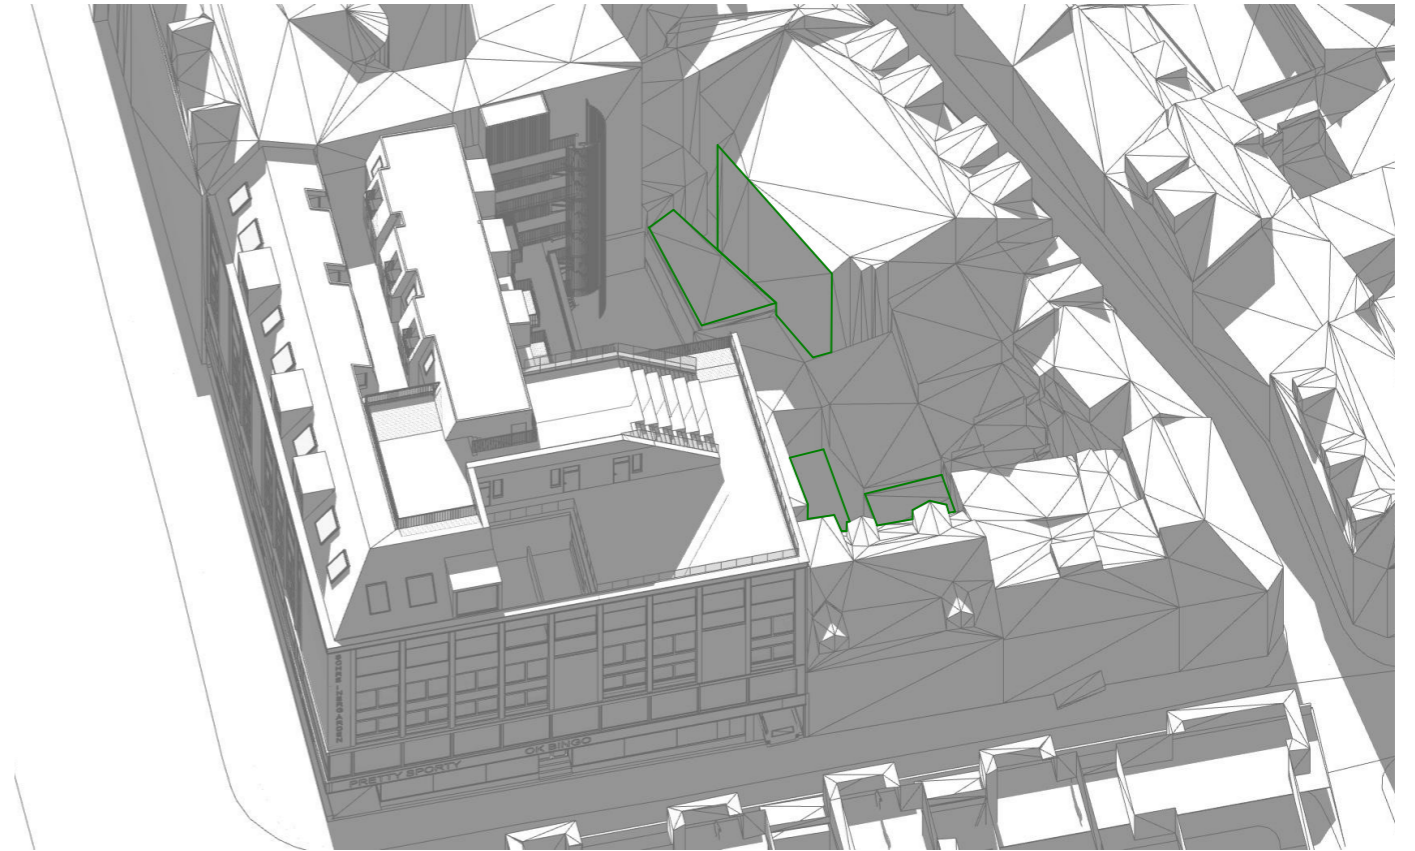

Solstudie 3D - 17 Mai kl 18

PRO.NR.: PROSJEKT:

385 Schreinergården / Olav Tryggvasons Gate 30

BYGGERRE:

Olav Tryggvasons Gate 30 AS

TEGNING:

Solstudie perspektiver - 17 Mai kl 18

TEGN. DATO:

05.04.2024

FASE:

REGULERING /
PLANPROSESS

TEGN.NR.:

A72-109

SIGN.:

IBB / SS



BERGERSEN
ARKITEKTER

Eksisterende situasjon




Solstudie - 21 Juni kl 18


Planlagt situasjon [eksisterende skygge i rødt]



Solstudie - 21 Juni kl 18

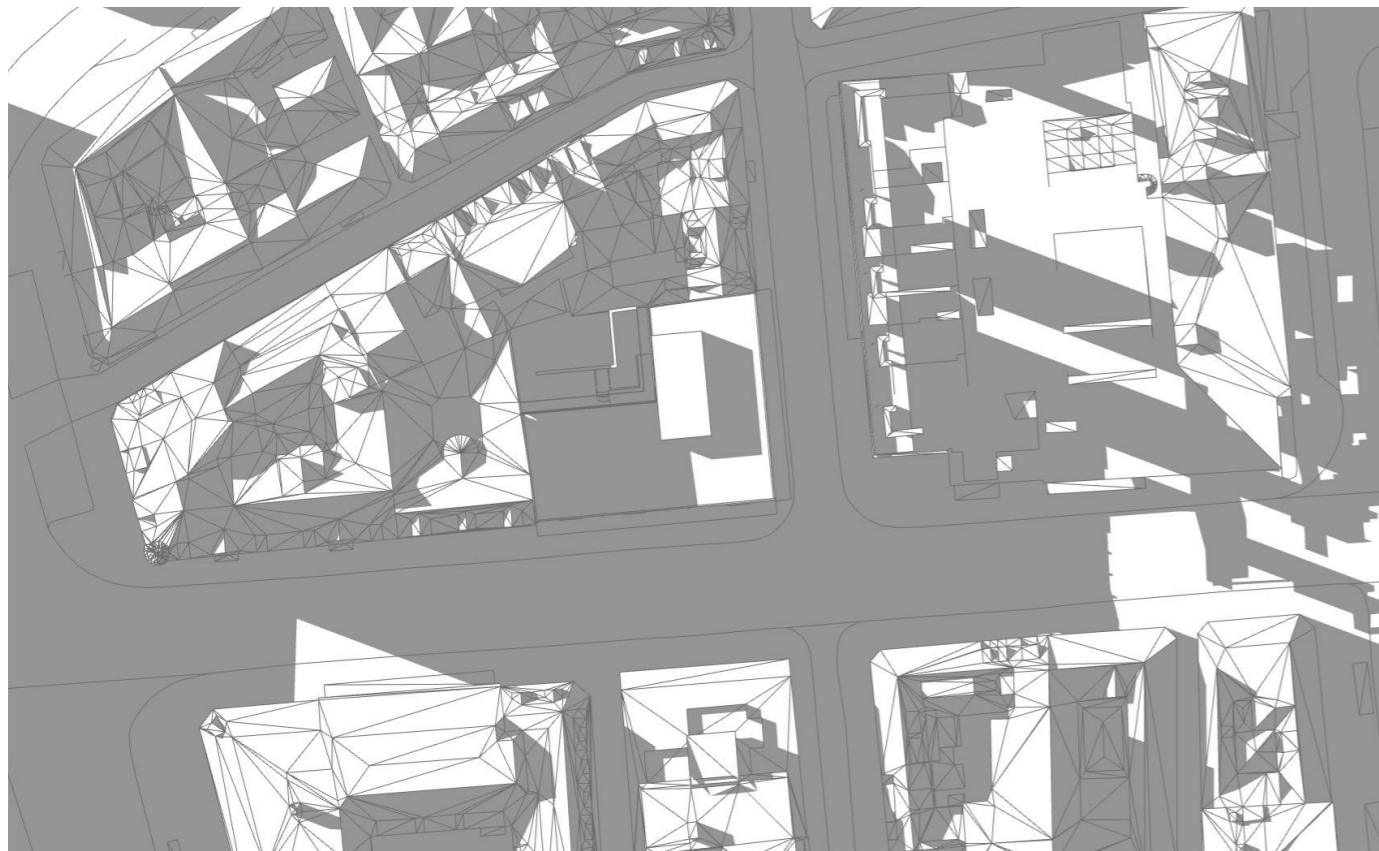

Solstudie - 21 Juni kl 20

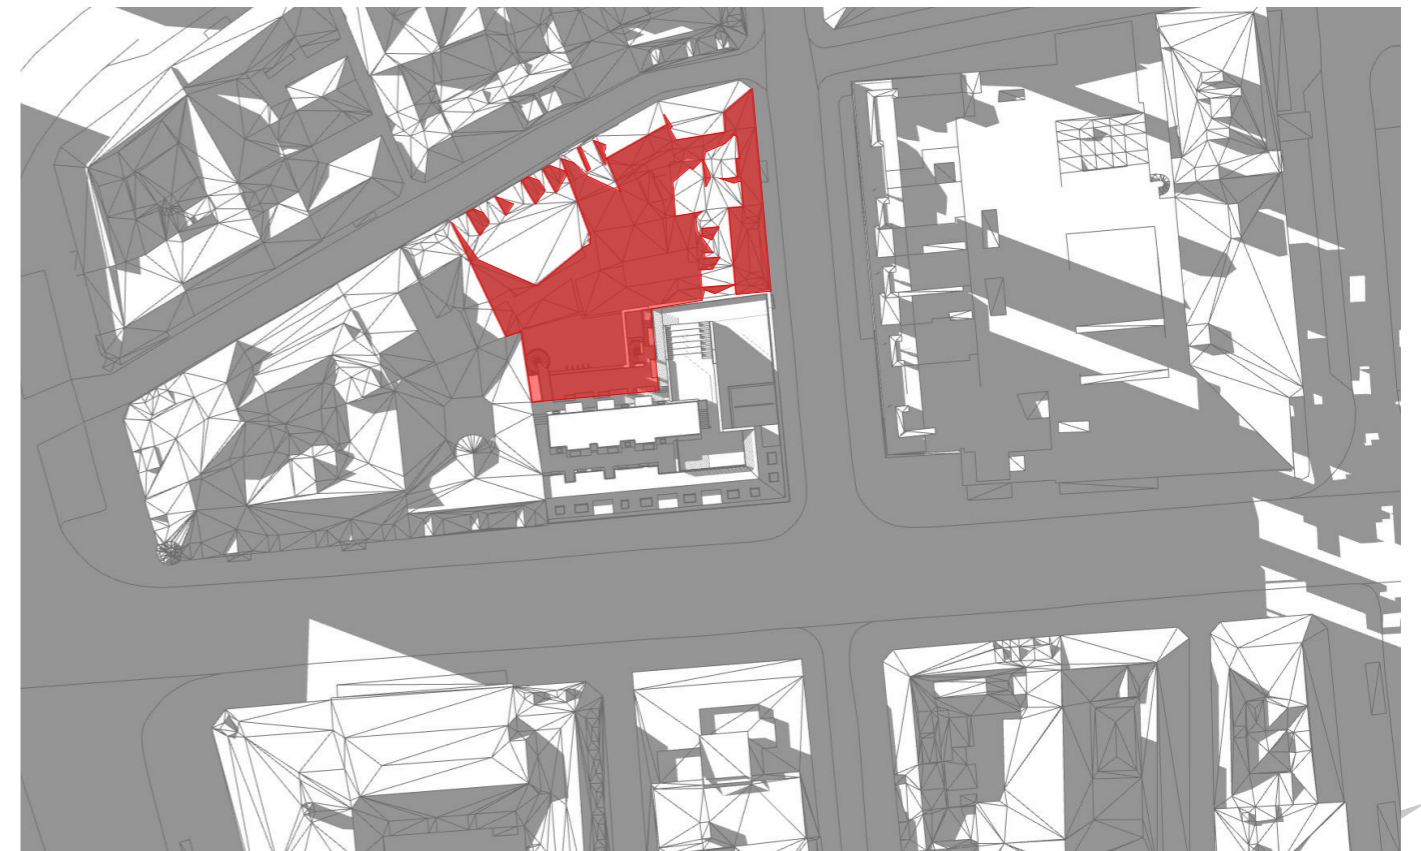

Solstudie - 21 Juni kl 20

PRO.NR.: PROSJEKT:

385 Schreinergården / Olav Tryggvasons Gate 30

BYGGHERRE:

Olav Tryggvasons Gate 30 AS

TEGNING:

Solstudie - 21 Juni kl 18 og kl 20

TEGN. DATO:

19.03.2024

FASE:


REGULERING /
PLANPROSESS

TEGN.NR.:

A72-105


SIGN.:

IBB / SS

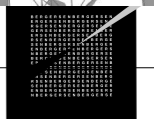


BERGERSEN
ARKITEKTER

Eksisterende situasjon

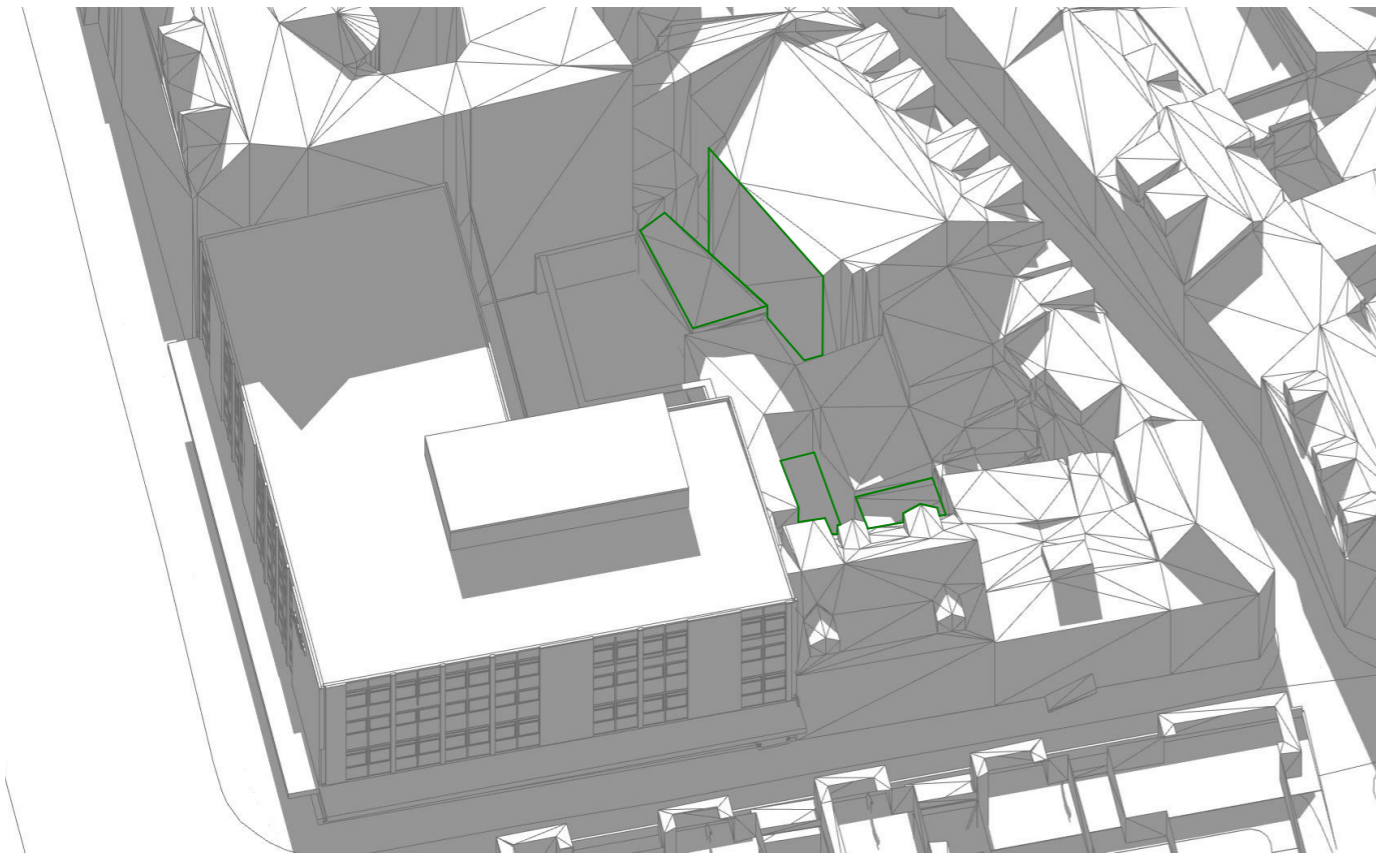


Solstudie 3D - 21 Juni kl 18


Planlagt situasjon

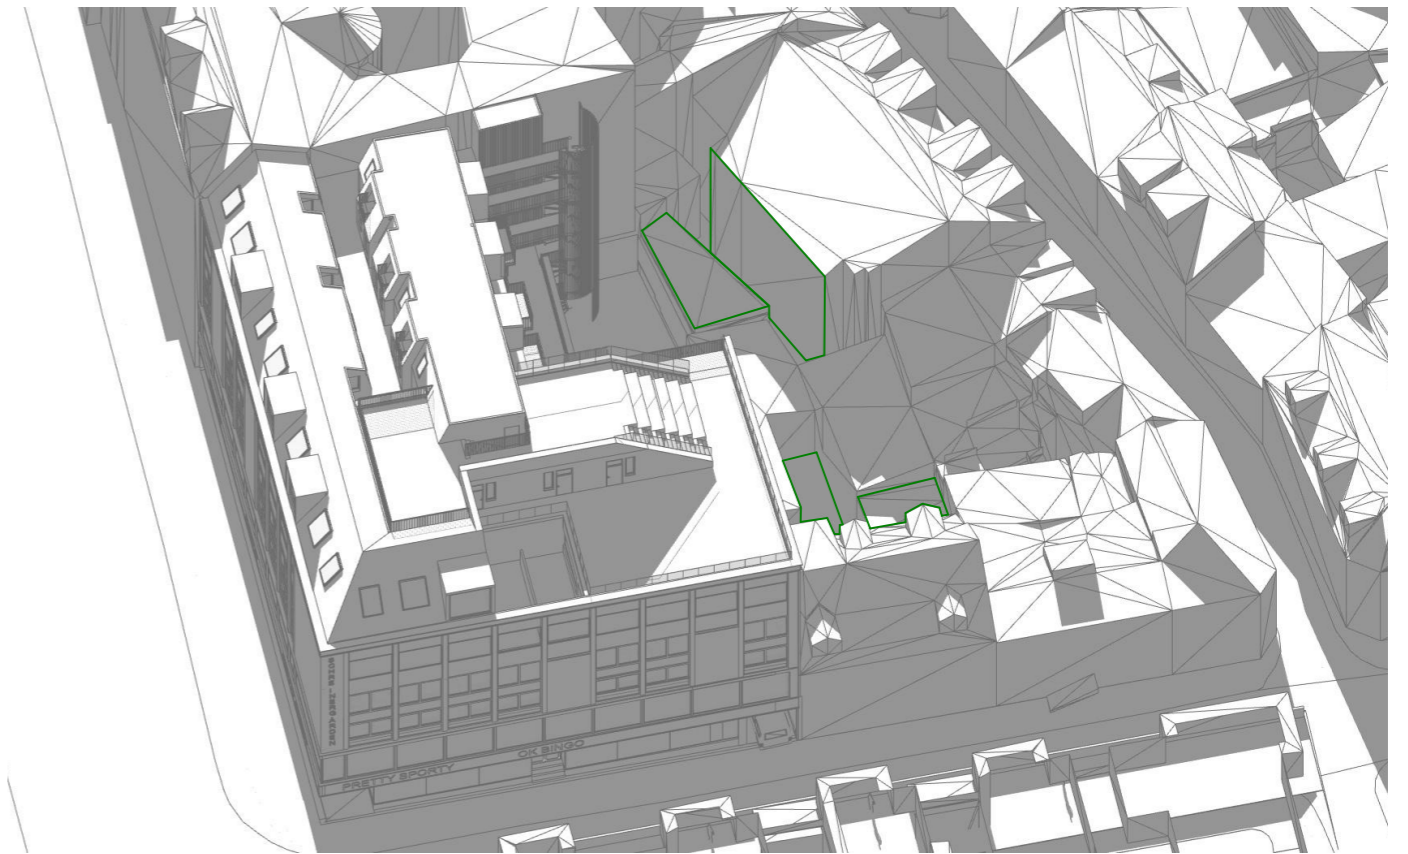

Solstudie 3D - 21 Juni kl 18

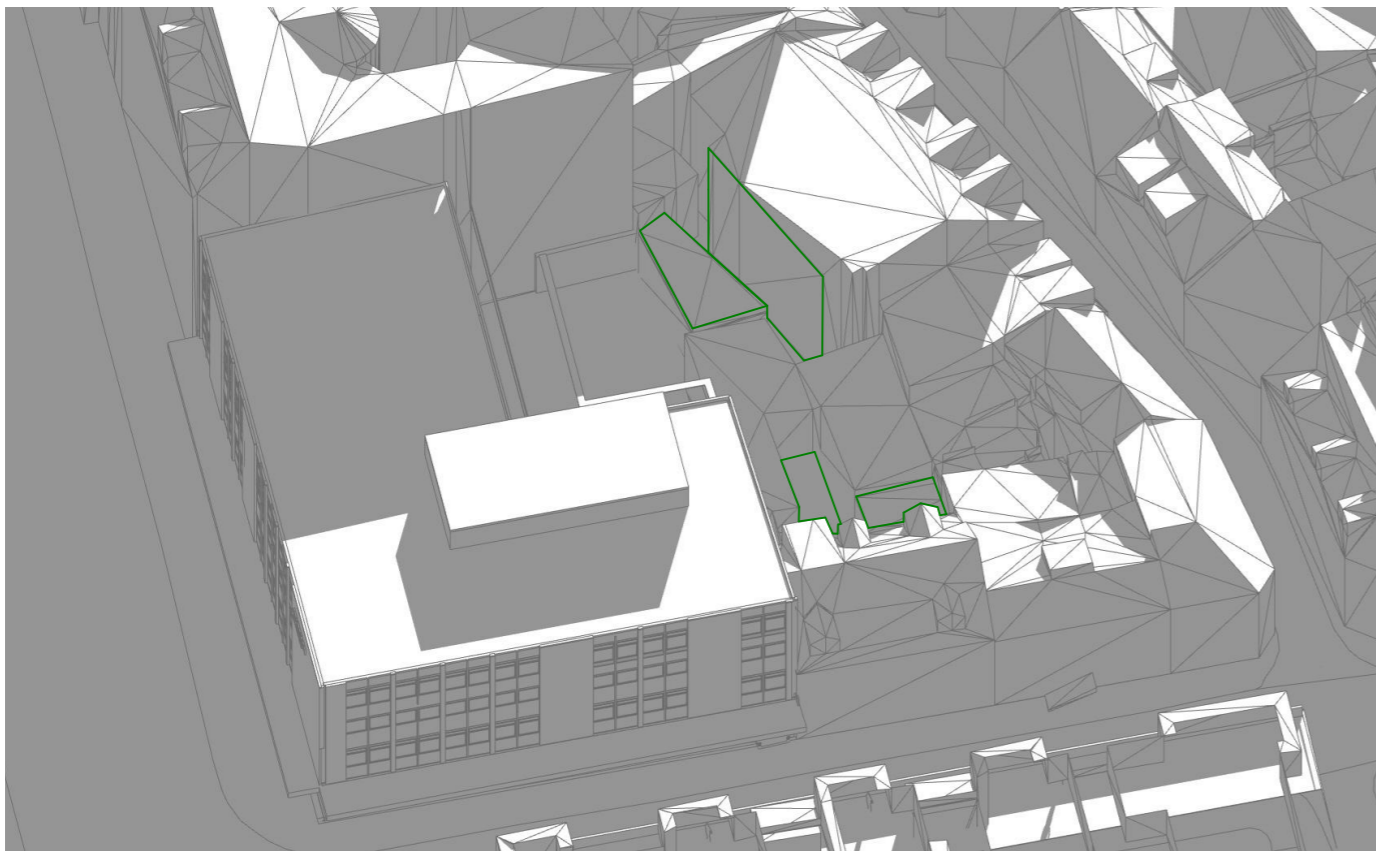

Solstudie 3D - 21 Juni kl 20

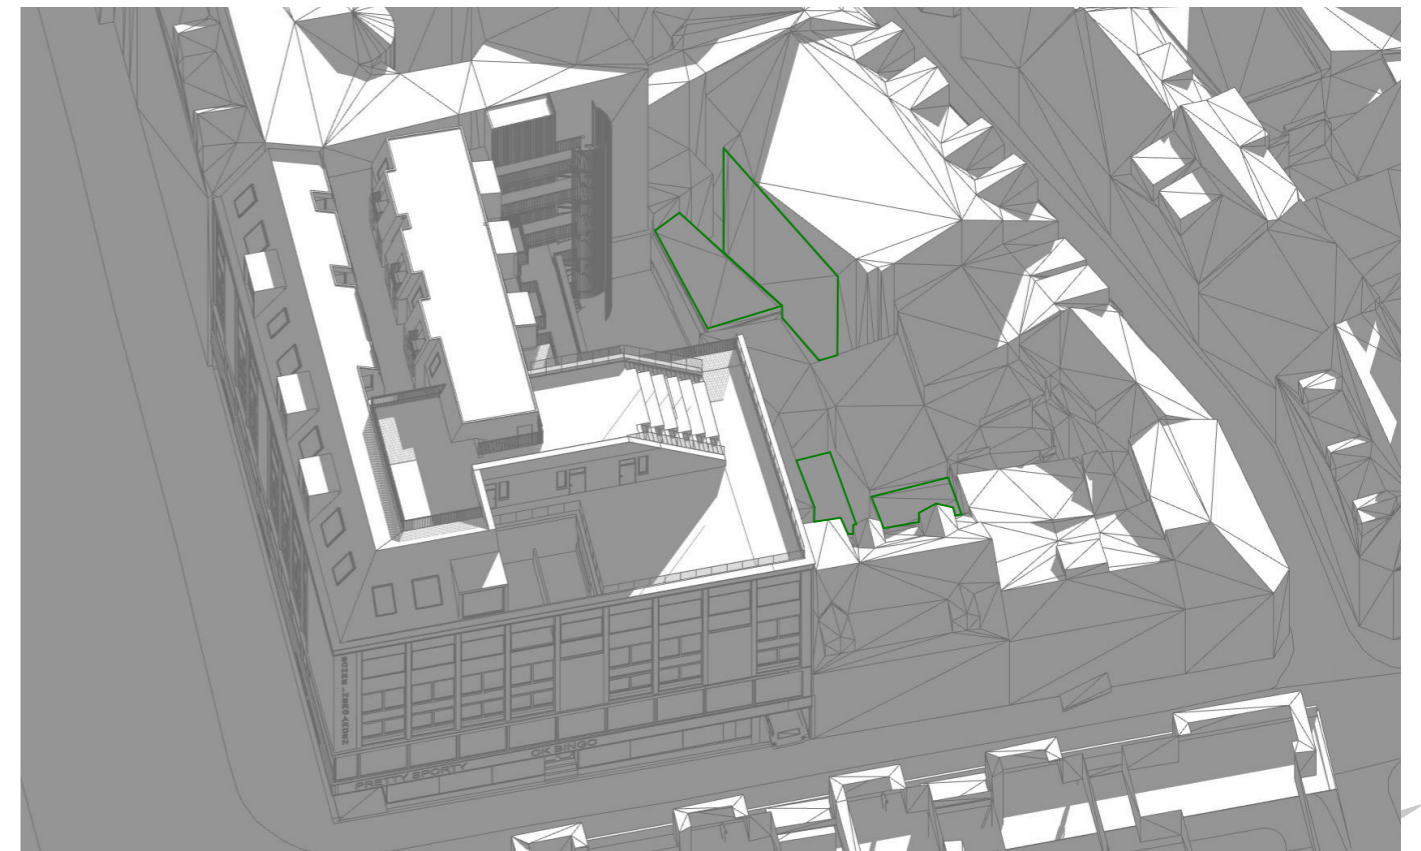

Solstudie 3D - 21 Juni kl 20

PRO.NR.: PROSJEKT:

385 Schreinergården / Olav Tryggvasons Gate 30

BYGGHERRE:

Olav Tryggvasons Gate 30 AS

TEGNING:

Solstudie perspektiver - 21 Juni kl 18 og kl 20

TEGN. DATO:

05.04.2024

FASE:


REGULERING /
PLANPROSESS

TEGN.NR.:

A72-110

SIGN.:

IBB / SS

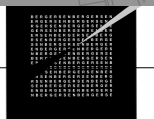

BERGERSEN
ARKITEKTER