

Snitt A

PRO.NR.: PROSJEKT:

385 Schreinergården / Olav Tryggvasons Gate 30

BYGGHERRE:

Olav Tryggvasons Gate 30 AS

TEGNING:

Snitt A

MÅL:

1:200

TEGN. DATO:

31.10.2023

FASE:

REGULERING /
PLANPROSESS



TEGN.NR.:

A30-1

SIGN.:

IBB / SS



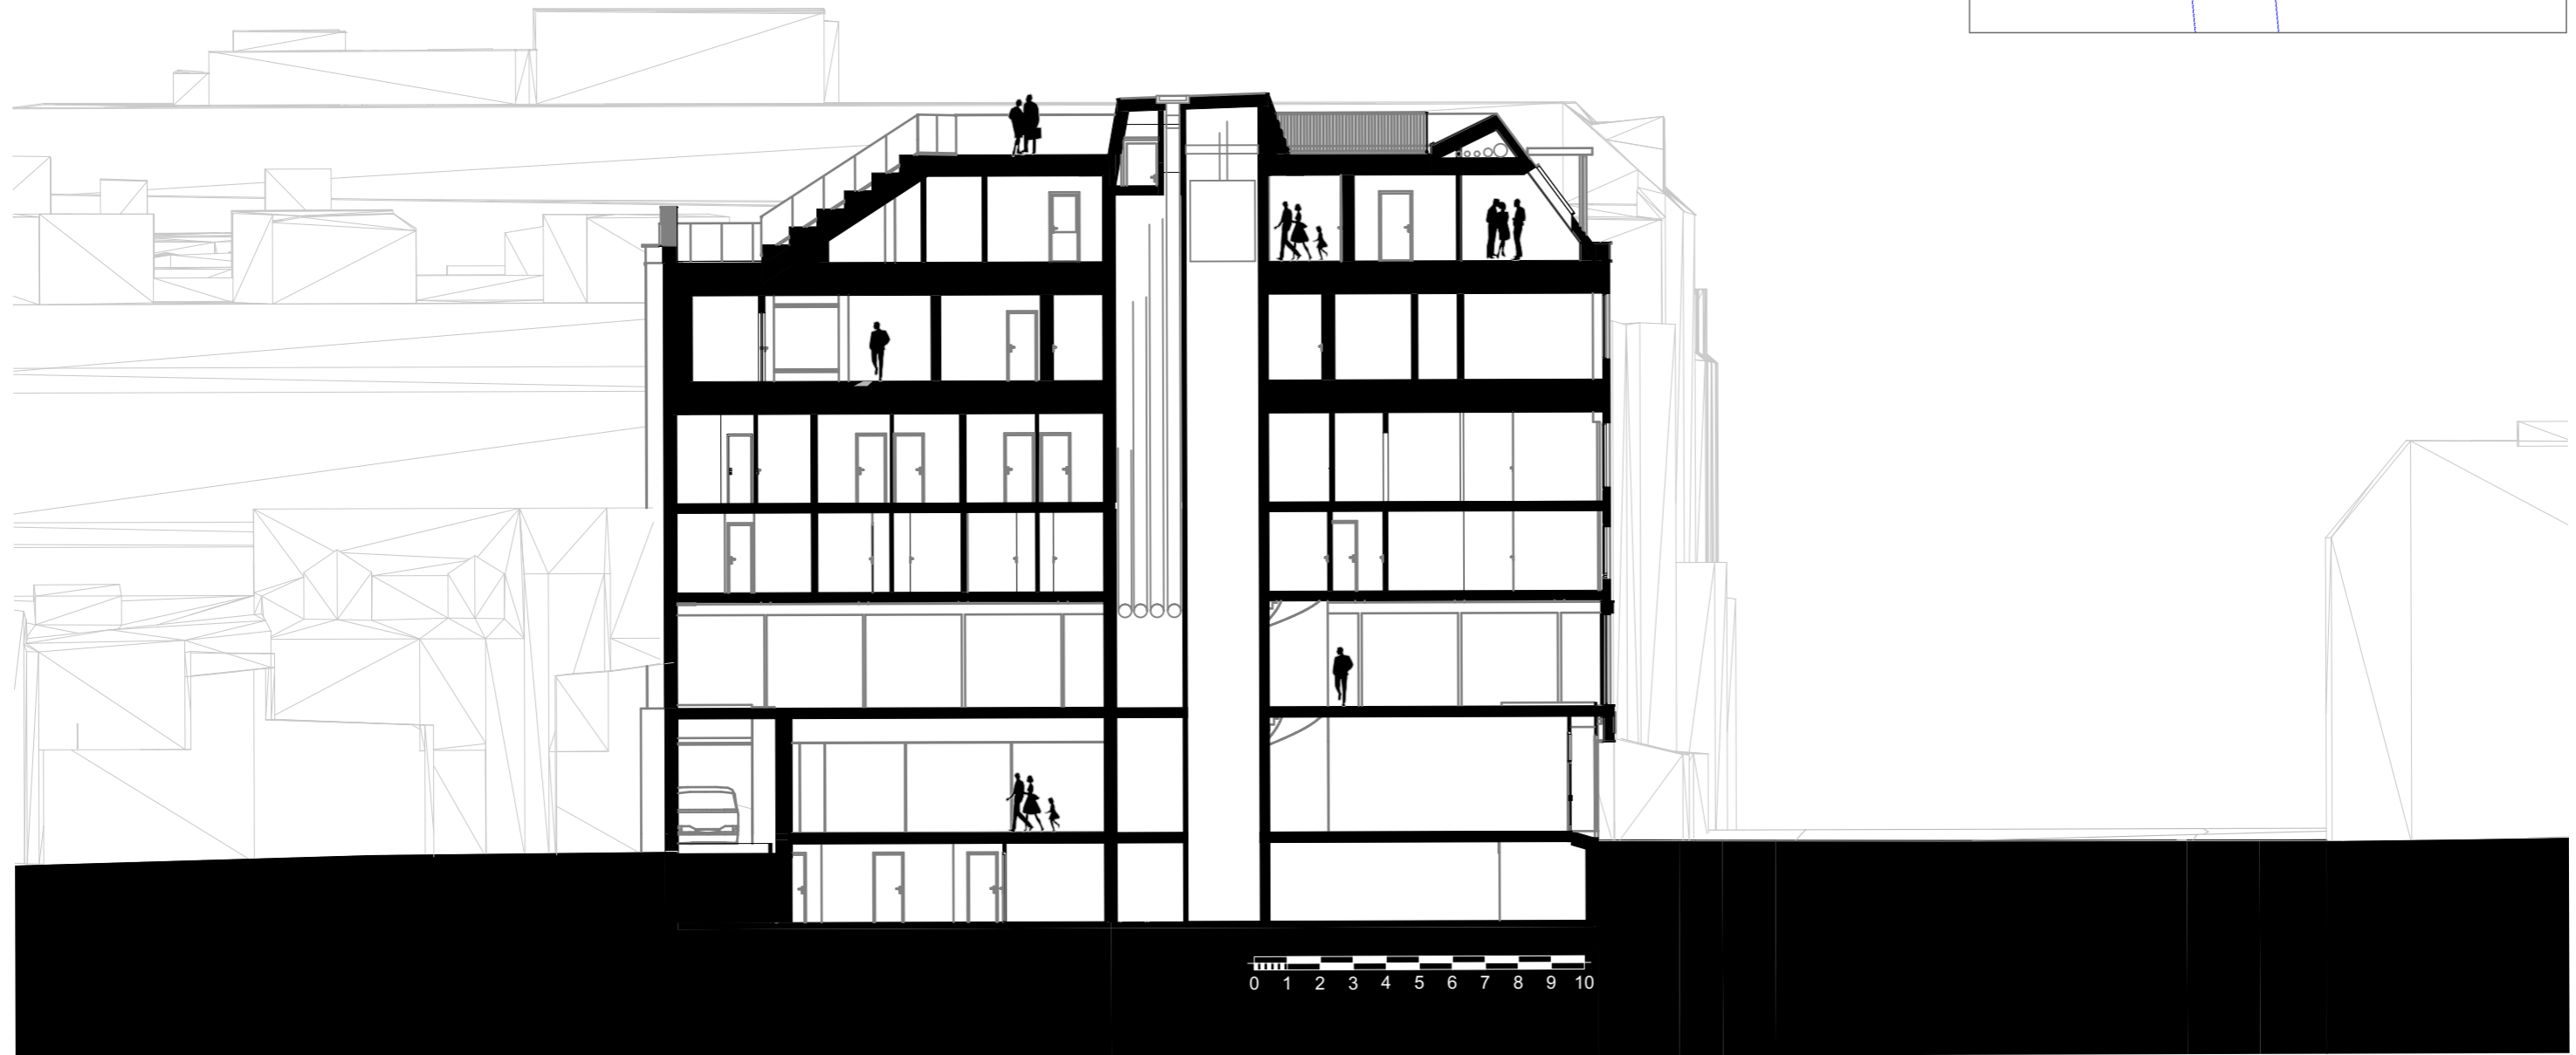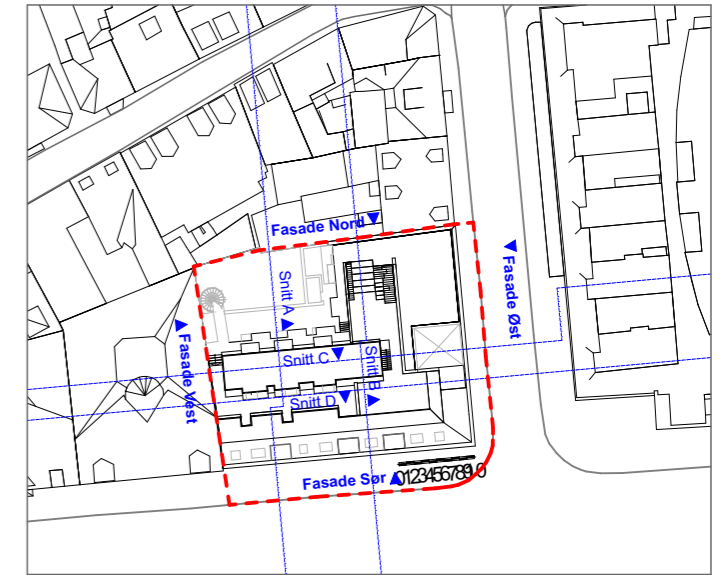

Snitt B

PRO.NR.: PROSJEKT:

385 Schreinergården / Olav Tryggvasons Gate 30

BYGGHERRE:

Olav Tryggvasons Gate 30 AS

TEGNING:

Snitt B

MÅL:

1:200

TEGN. DATO:

31.10.2023

FASE:


REGULERING /
PLANPROSESS

TEGN.NR.:



A30-2

SIGN.:

IBB / SS

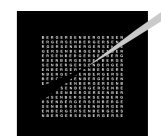

BERGERSEN
ARKITEKTER

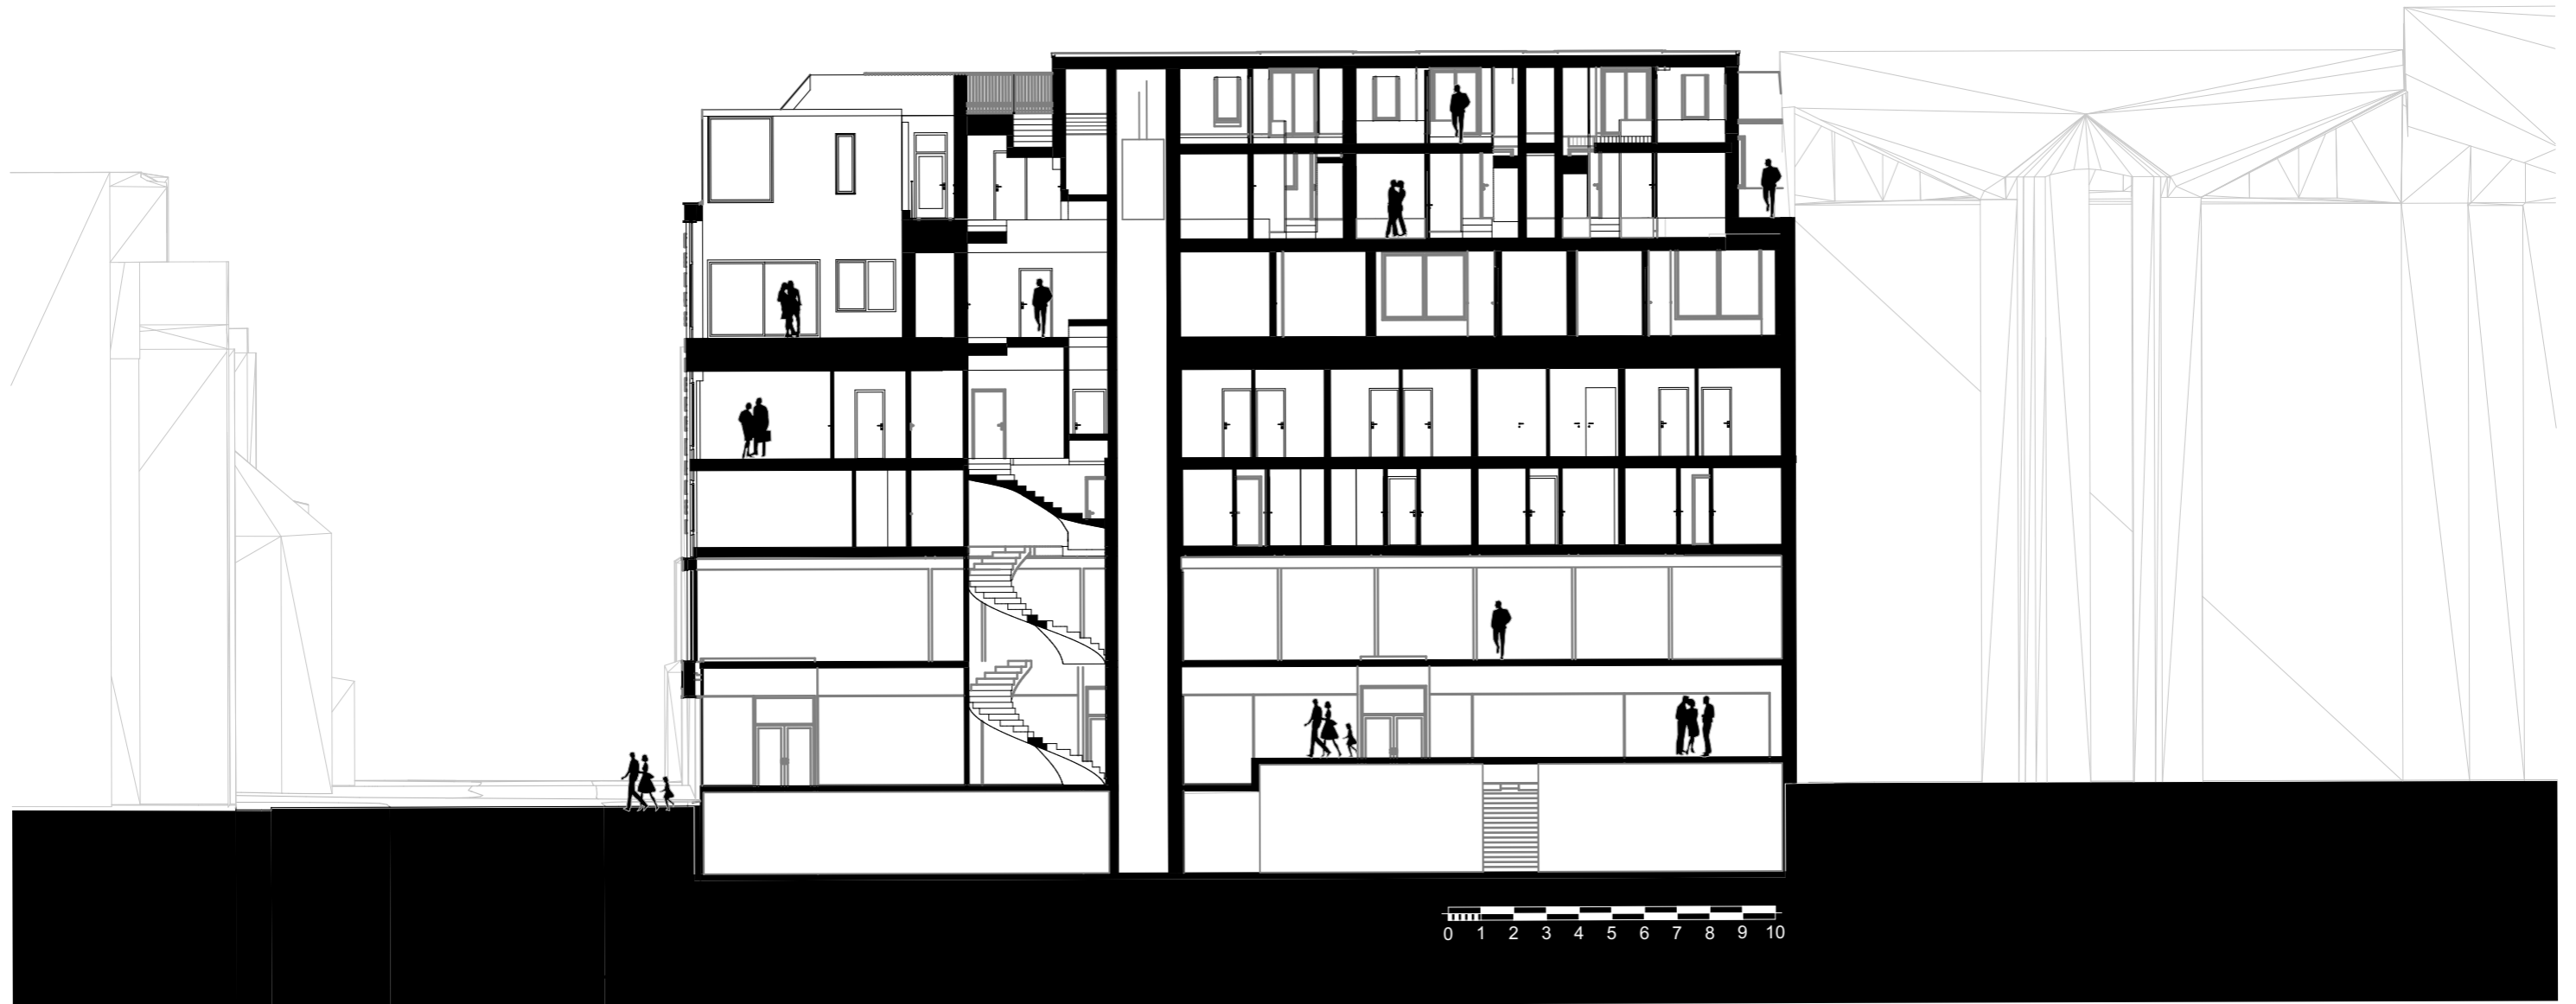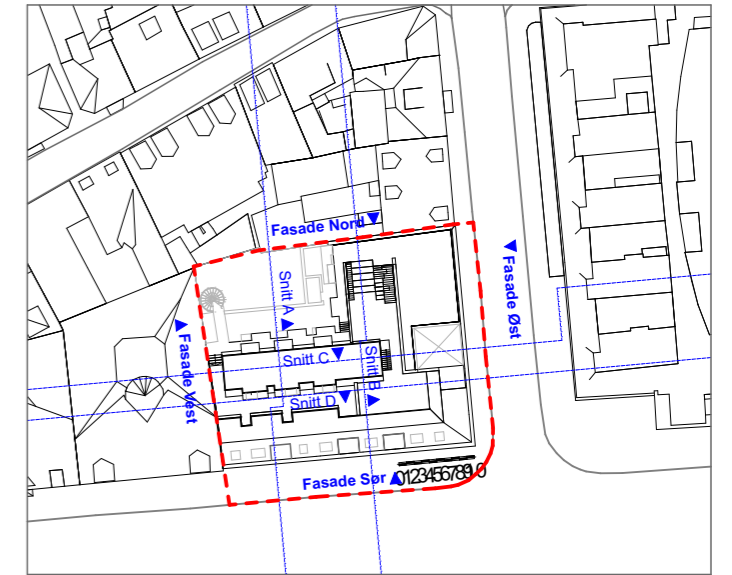

Snitt C

PRO.NR.: PROSJEKT:

385 Schreinergården / Olav Tryggvasons Gate 30

BYGGHERRE:

Olav Tryggvasons Gate 30 AS

TEGNING:

Snitt C

MÅL:

1:200

TEGN. DATO:

31.10.2023

FASE:

REGULERING /
PLANPROSESS



TEGN.NR.:

A30-3

SIGN.:

IBB / SS



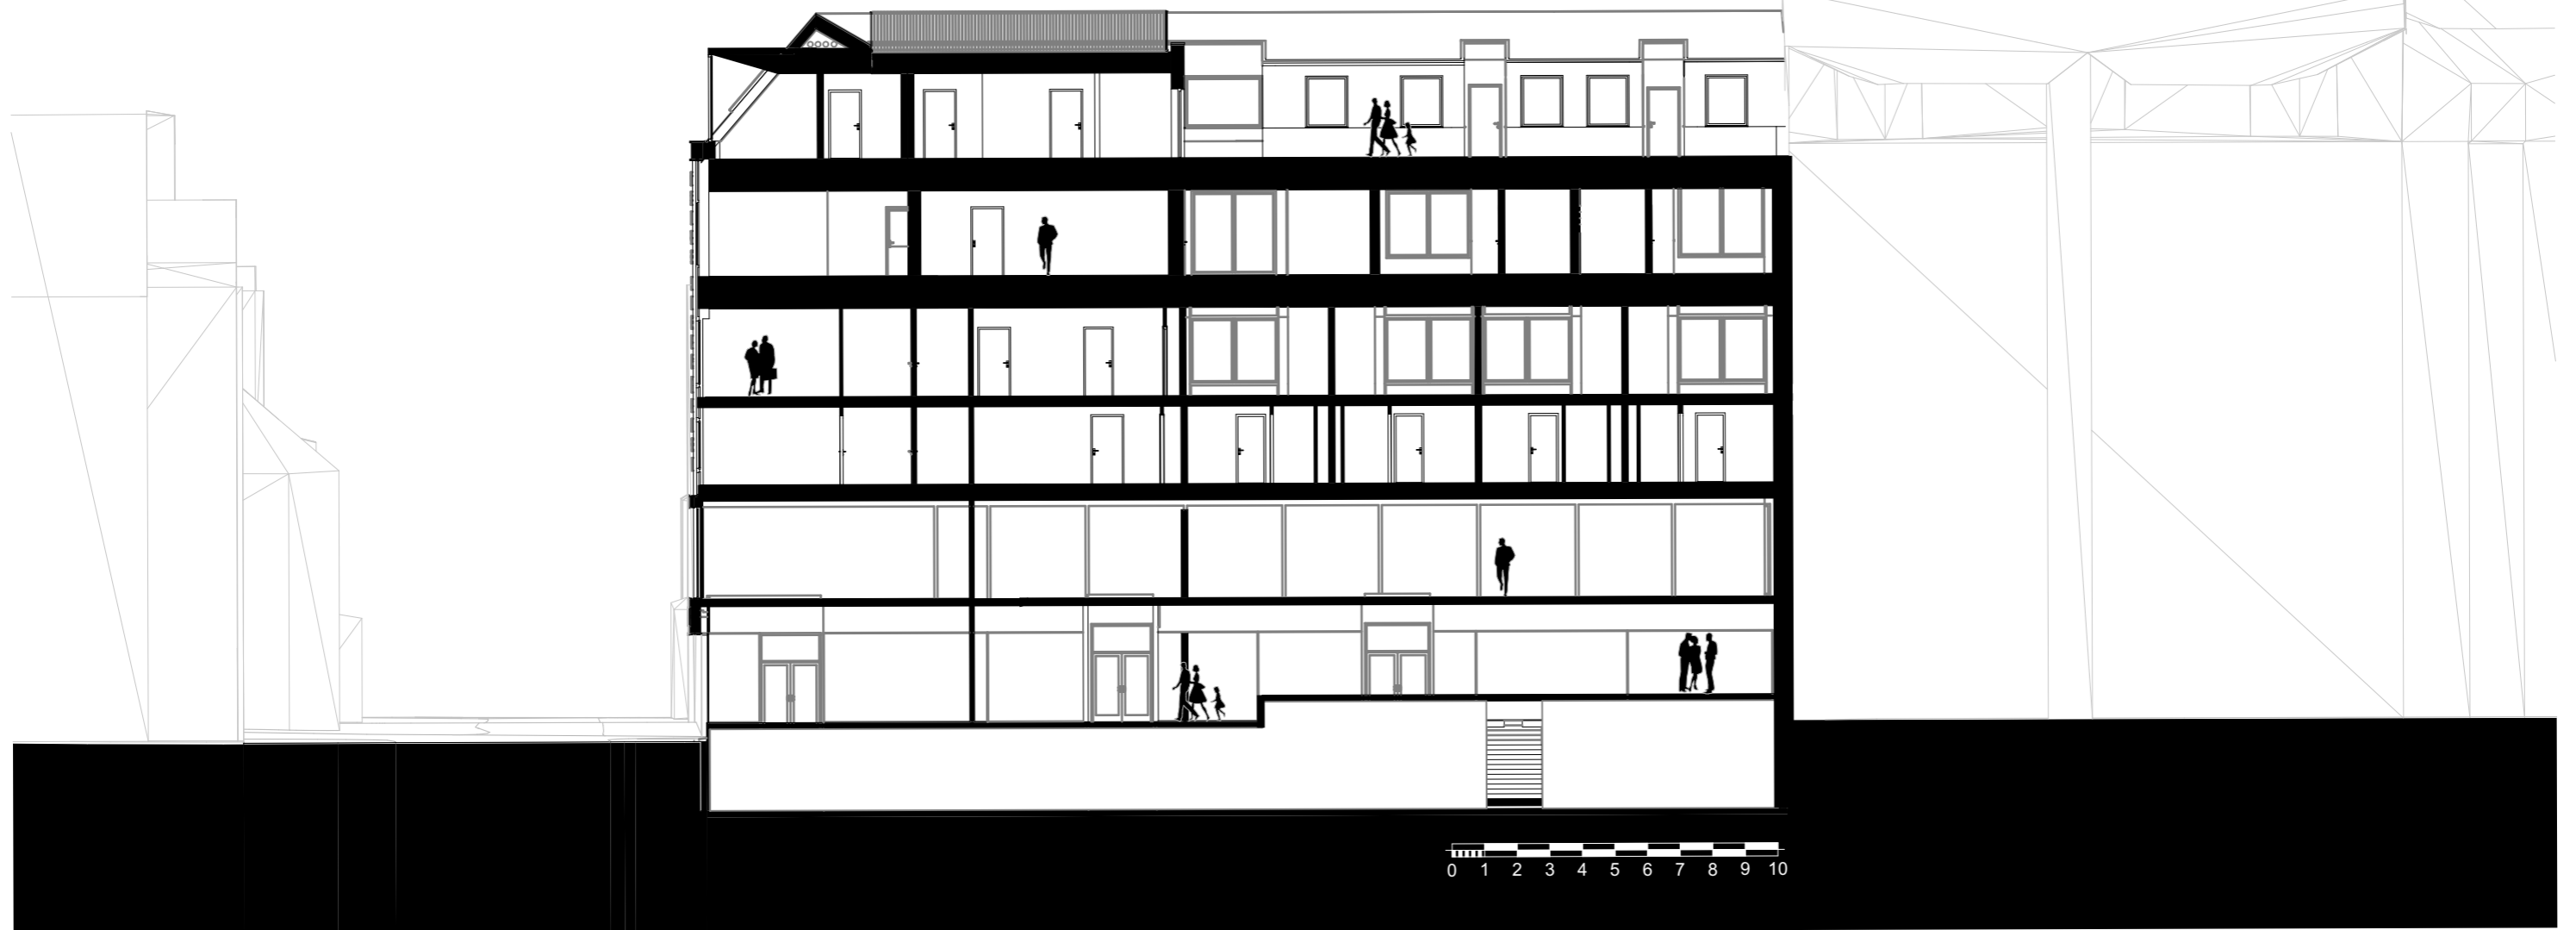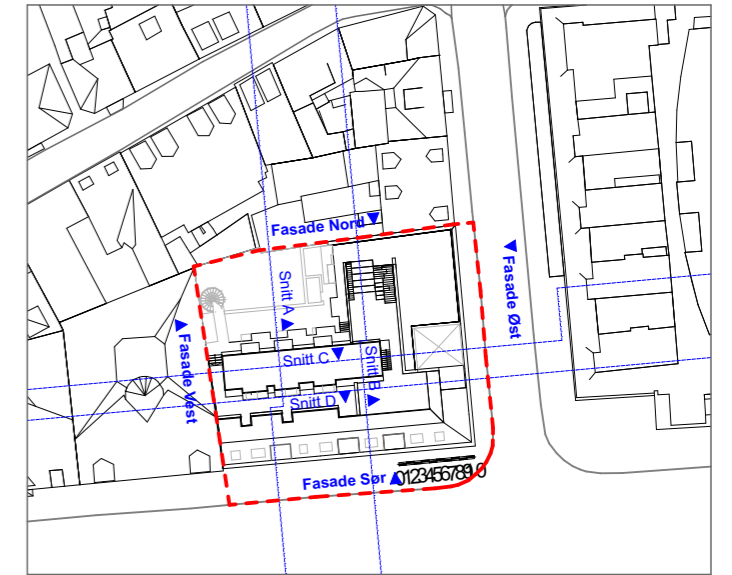

Snitt D

PRO.NR.: PROSJEKT:

385 Schreinergården / Olav Tryggvasons Gate 30

BYGGERRE:

Olav Tryggvasons Gate 30 AS

TEGNING:

Snitt D

MÅL:

1:200

TEGN. DATO:

31.10.2023

FASE:


REGULERING /
PLANPROSESS

TEGN.NR.:

A30-4

SIGN.:

IBB / SS

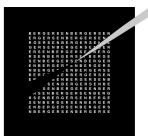

BERGERSEN
ARKITEKTER