
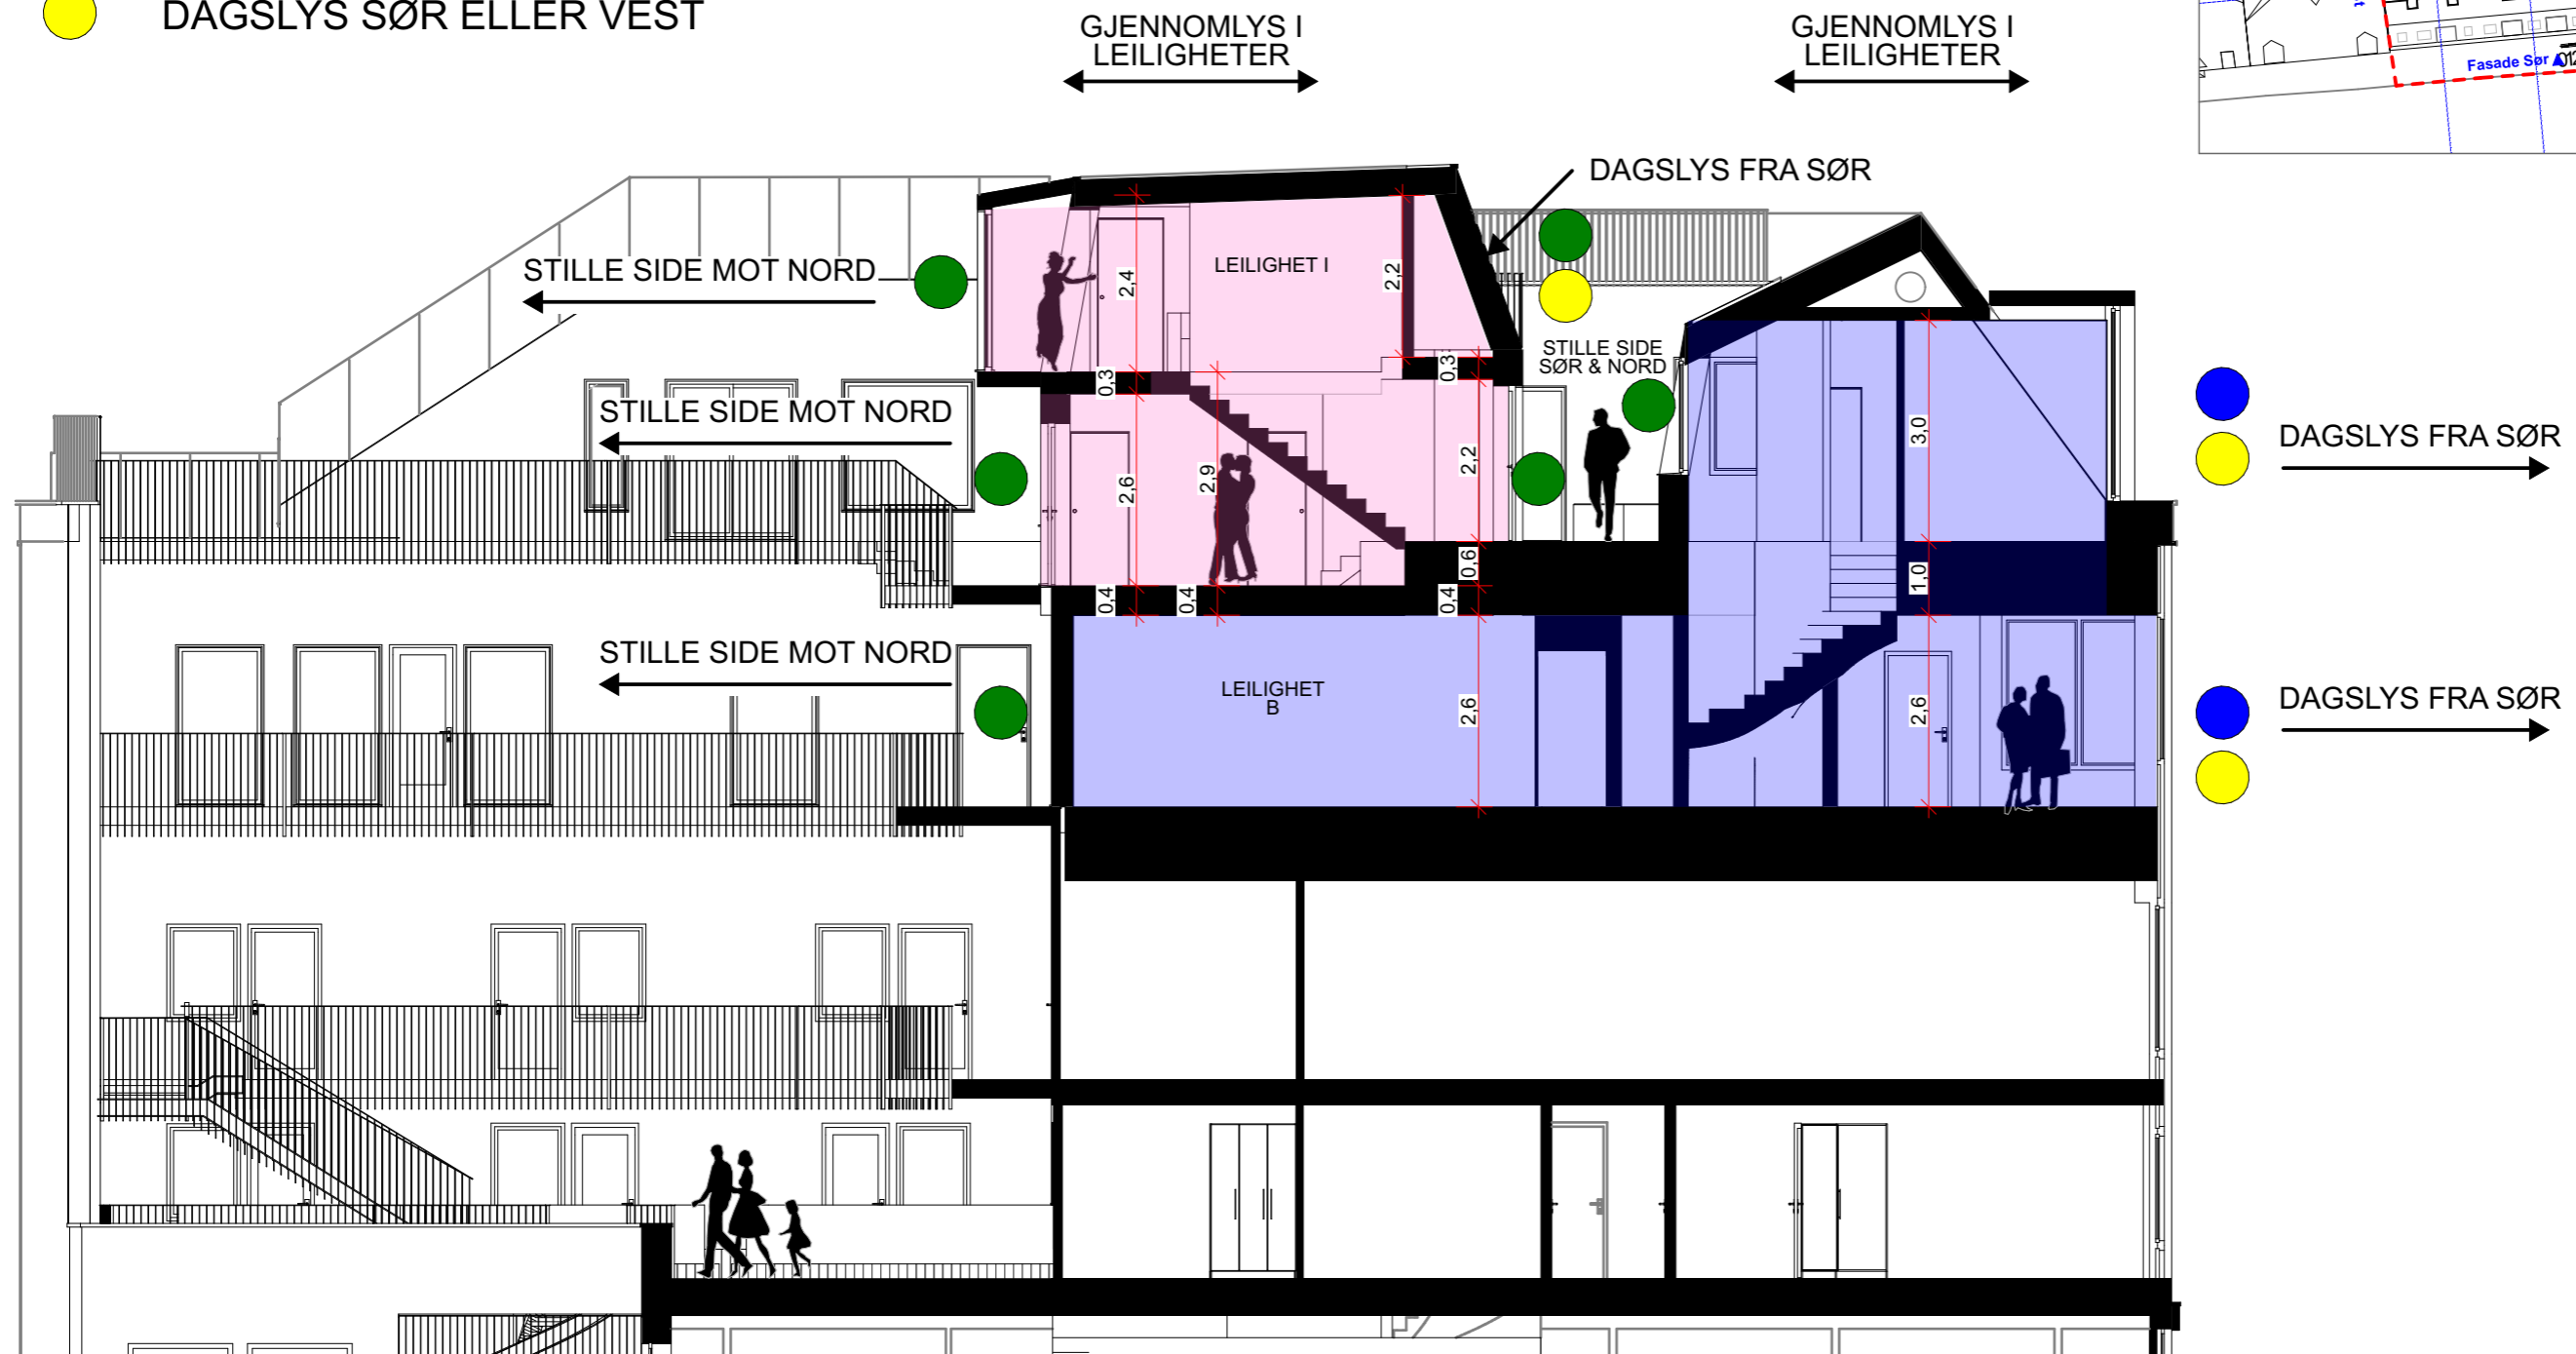


ALLE LEILIGHETER SKAL HA STILLE SIDE, LYS FRA SØR/VEST OG VÆRE GJENNOMGÅENDE

- DEMPET FASADE
- STILLE SIDE
- DAGSLYS SØR ELLER VEST

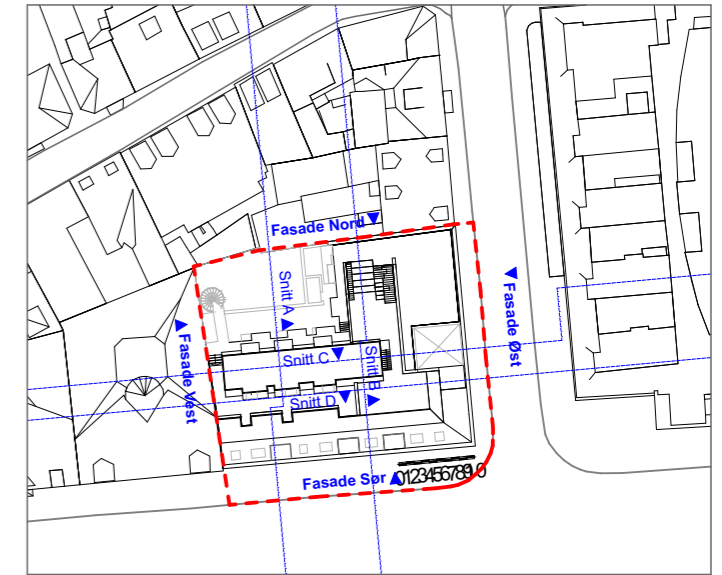

Redegjørelse av nivåer for nye etasjer i sammenheng med tosidighet, høyder, stille side og dagslys.

PRO.NR.: 385	PROSJEKT: Schreinergården / Olav Tryggvasons Gate 30	BYGGHERRE: Olav Tryggvasons Gate 30 AS	TEGNING: Snitt A - Tosidighet	MÅL: 1:100	TEGN. DATO: 31.10.2023	FASE: REGULERING / PLANPROSSESS	TEGN.NR.: A30-5	SIGN.: IBB / SS
--------------	--	--	-------------------------------	------------	------------------------	---------------------------------	-----------------	-----------------

