

PRO.NR.: PROSJEKT:

385 Schreinergården / Olav Tryggvasons Gate 30

BYGGERRE:

Olav Tryggvasons Gate 30 AS

TEGNING:

Plan 5 etasje [anvisning stille side / dagslys]

MÅL:

1:150

TEGN. DATO:

19.09.2024

FASE:


REGULERING / PLANPROSSE

TEGN.NR.:

20-10

SIGN.:

IBB / SS

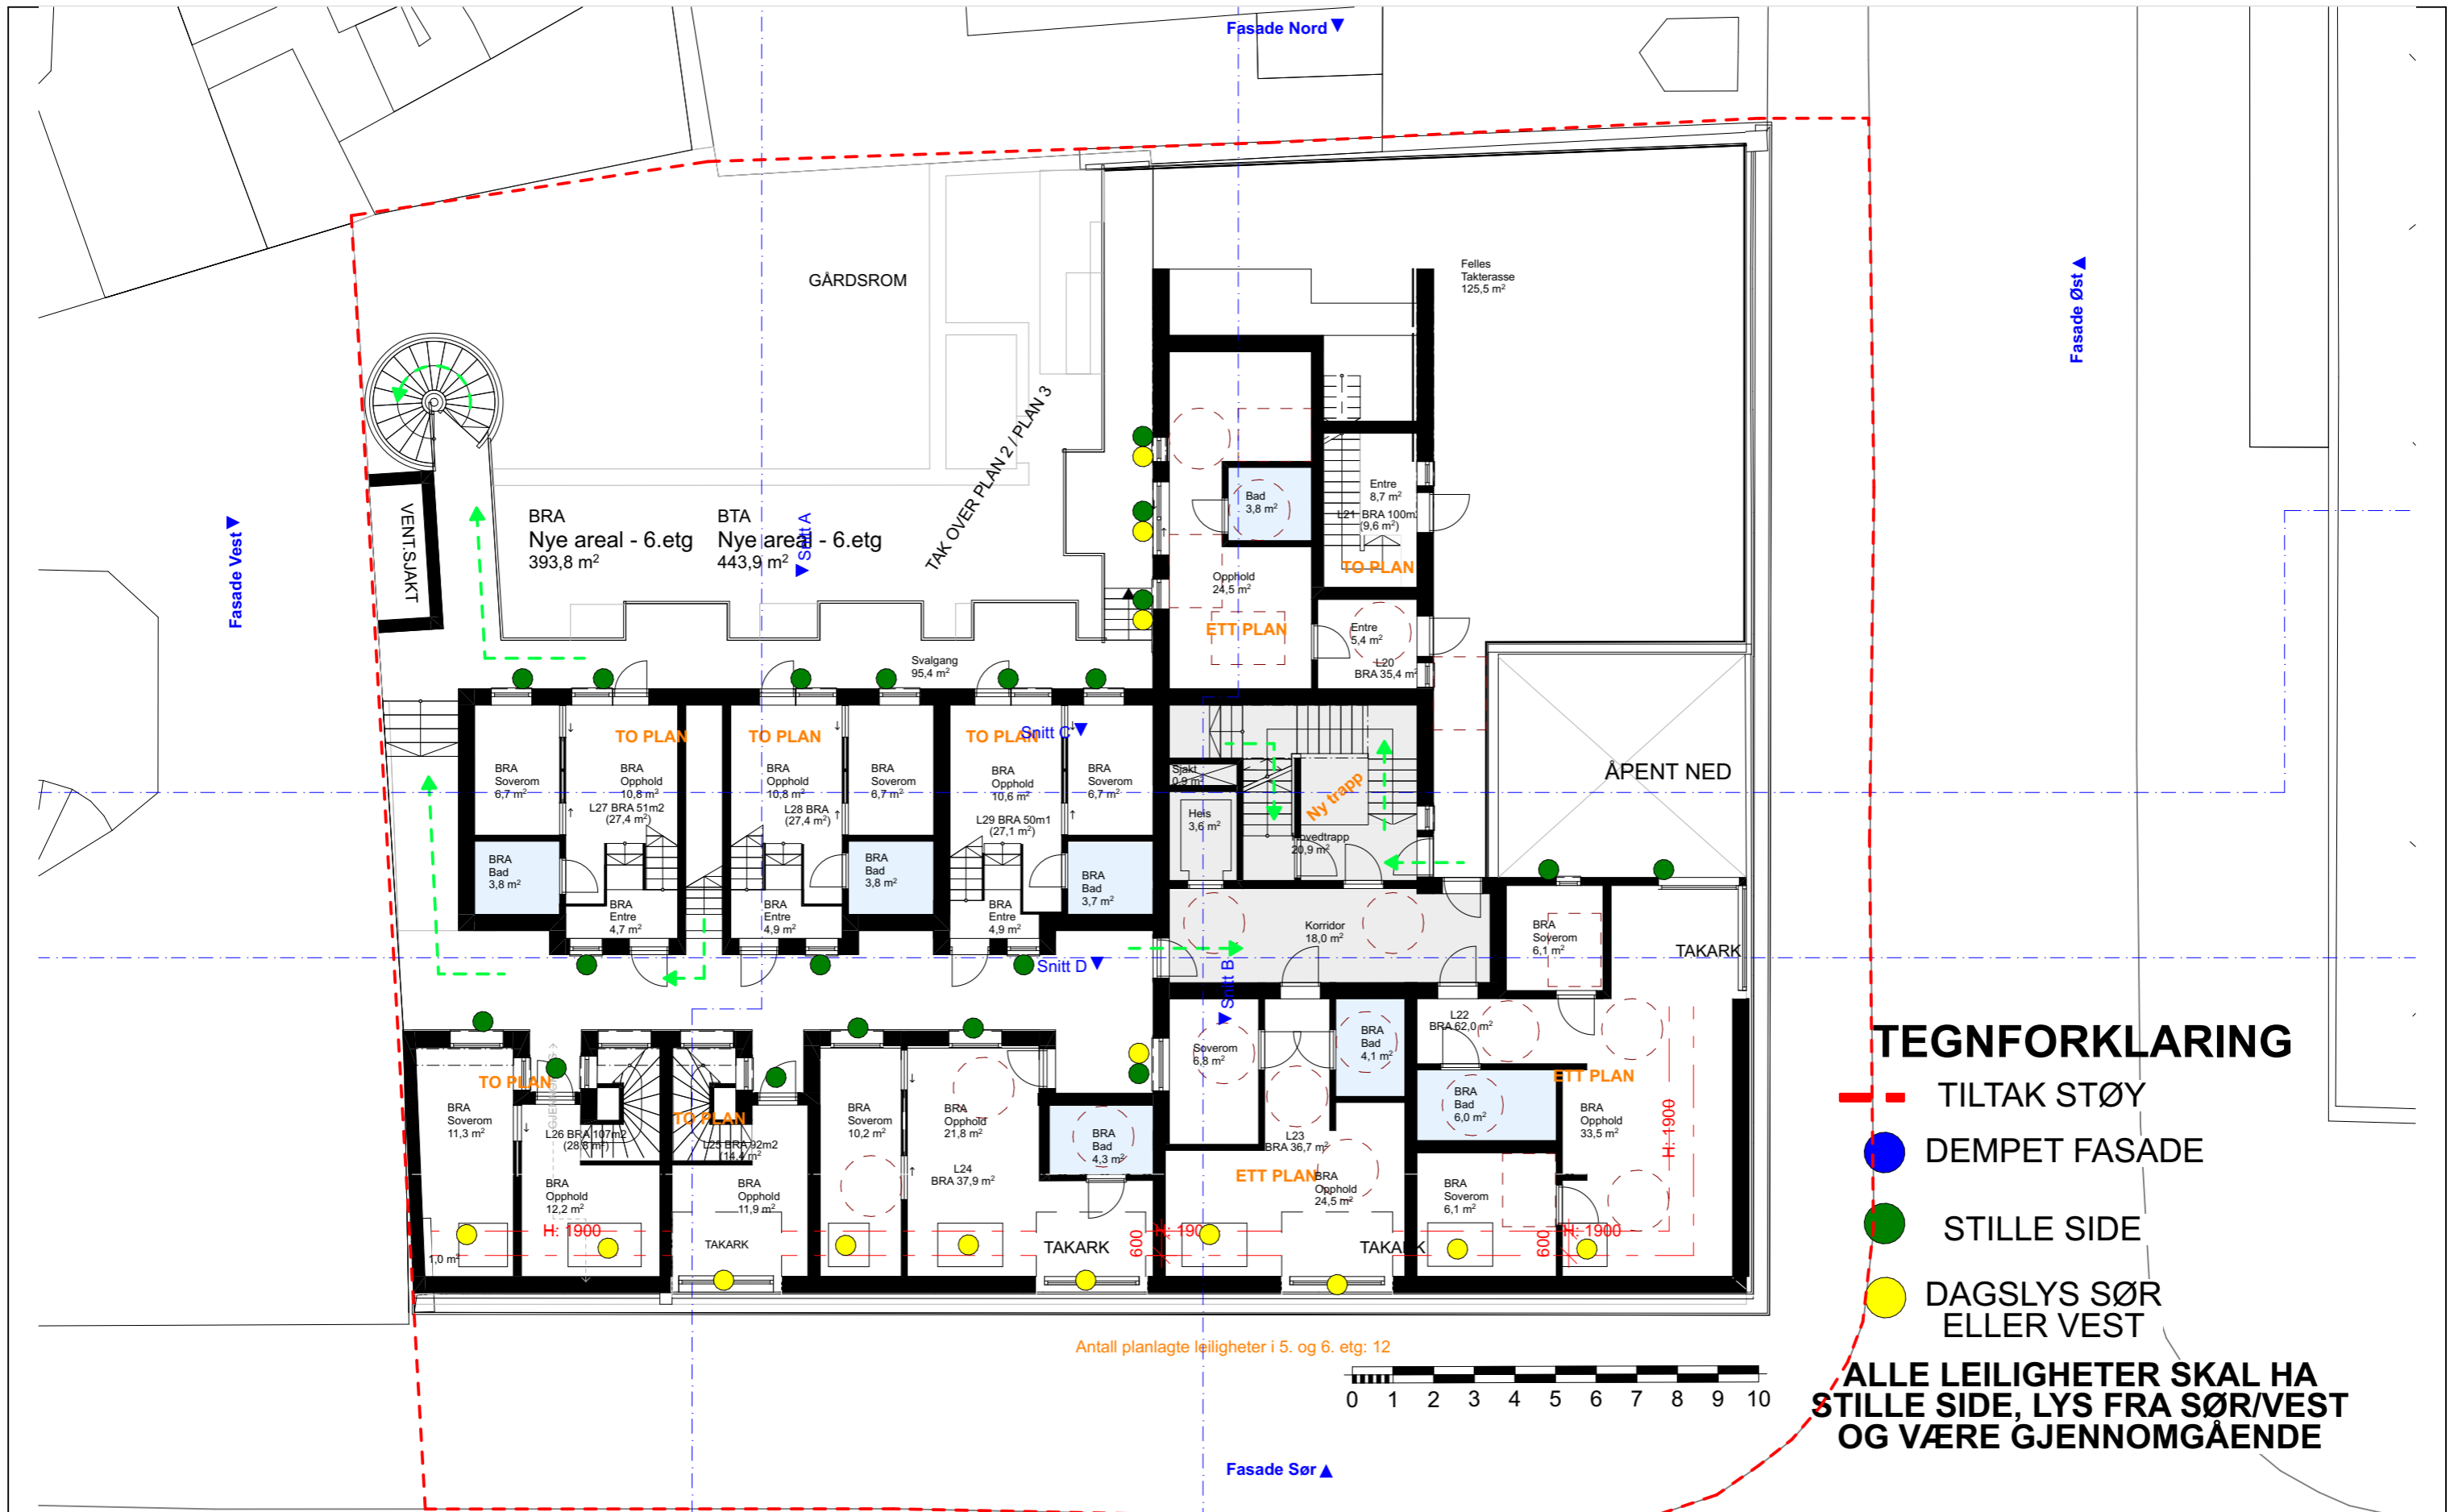

PRO.NR.: PROSJEKT:

385 Schreinergården / Olav Tryggvasons Gate 30

BYGGERE:

Olav Tryggvasons Gate 30 AS

TEGNING:

Plan 6 etasje [anvisning stille side / dagslys]

MÅL:

1:150

TEGN. DATO:

19.09.2024

FASE:


REGULERING / PLANPROSSE

TEGN.NR.:

20-11

SIGN.:

IBB / SS

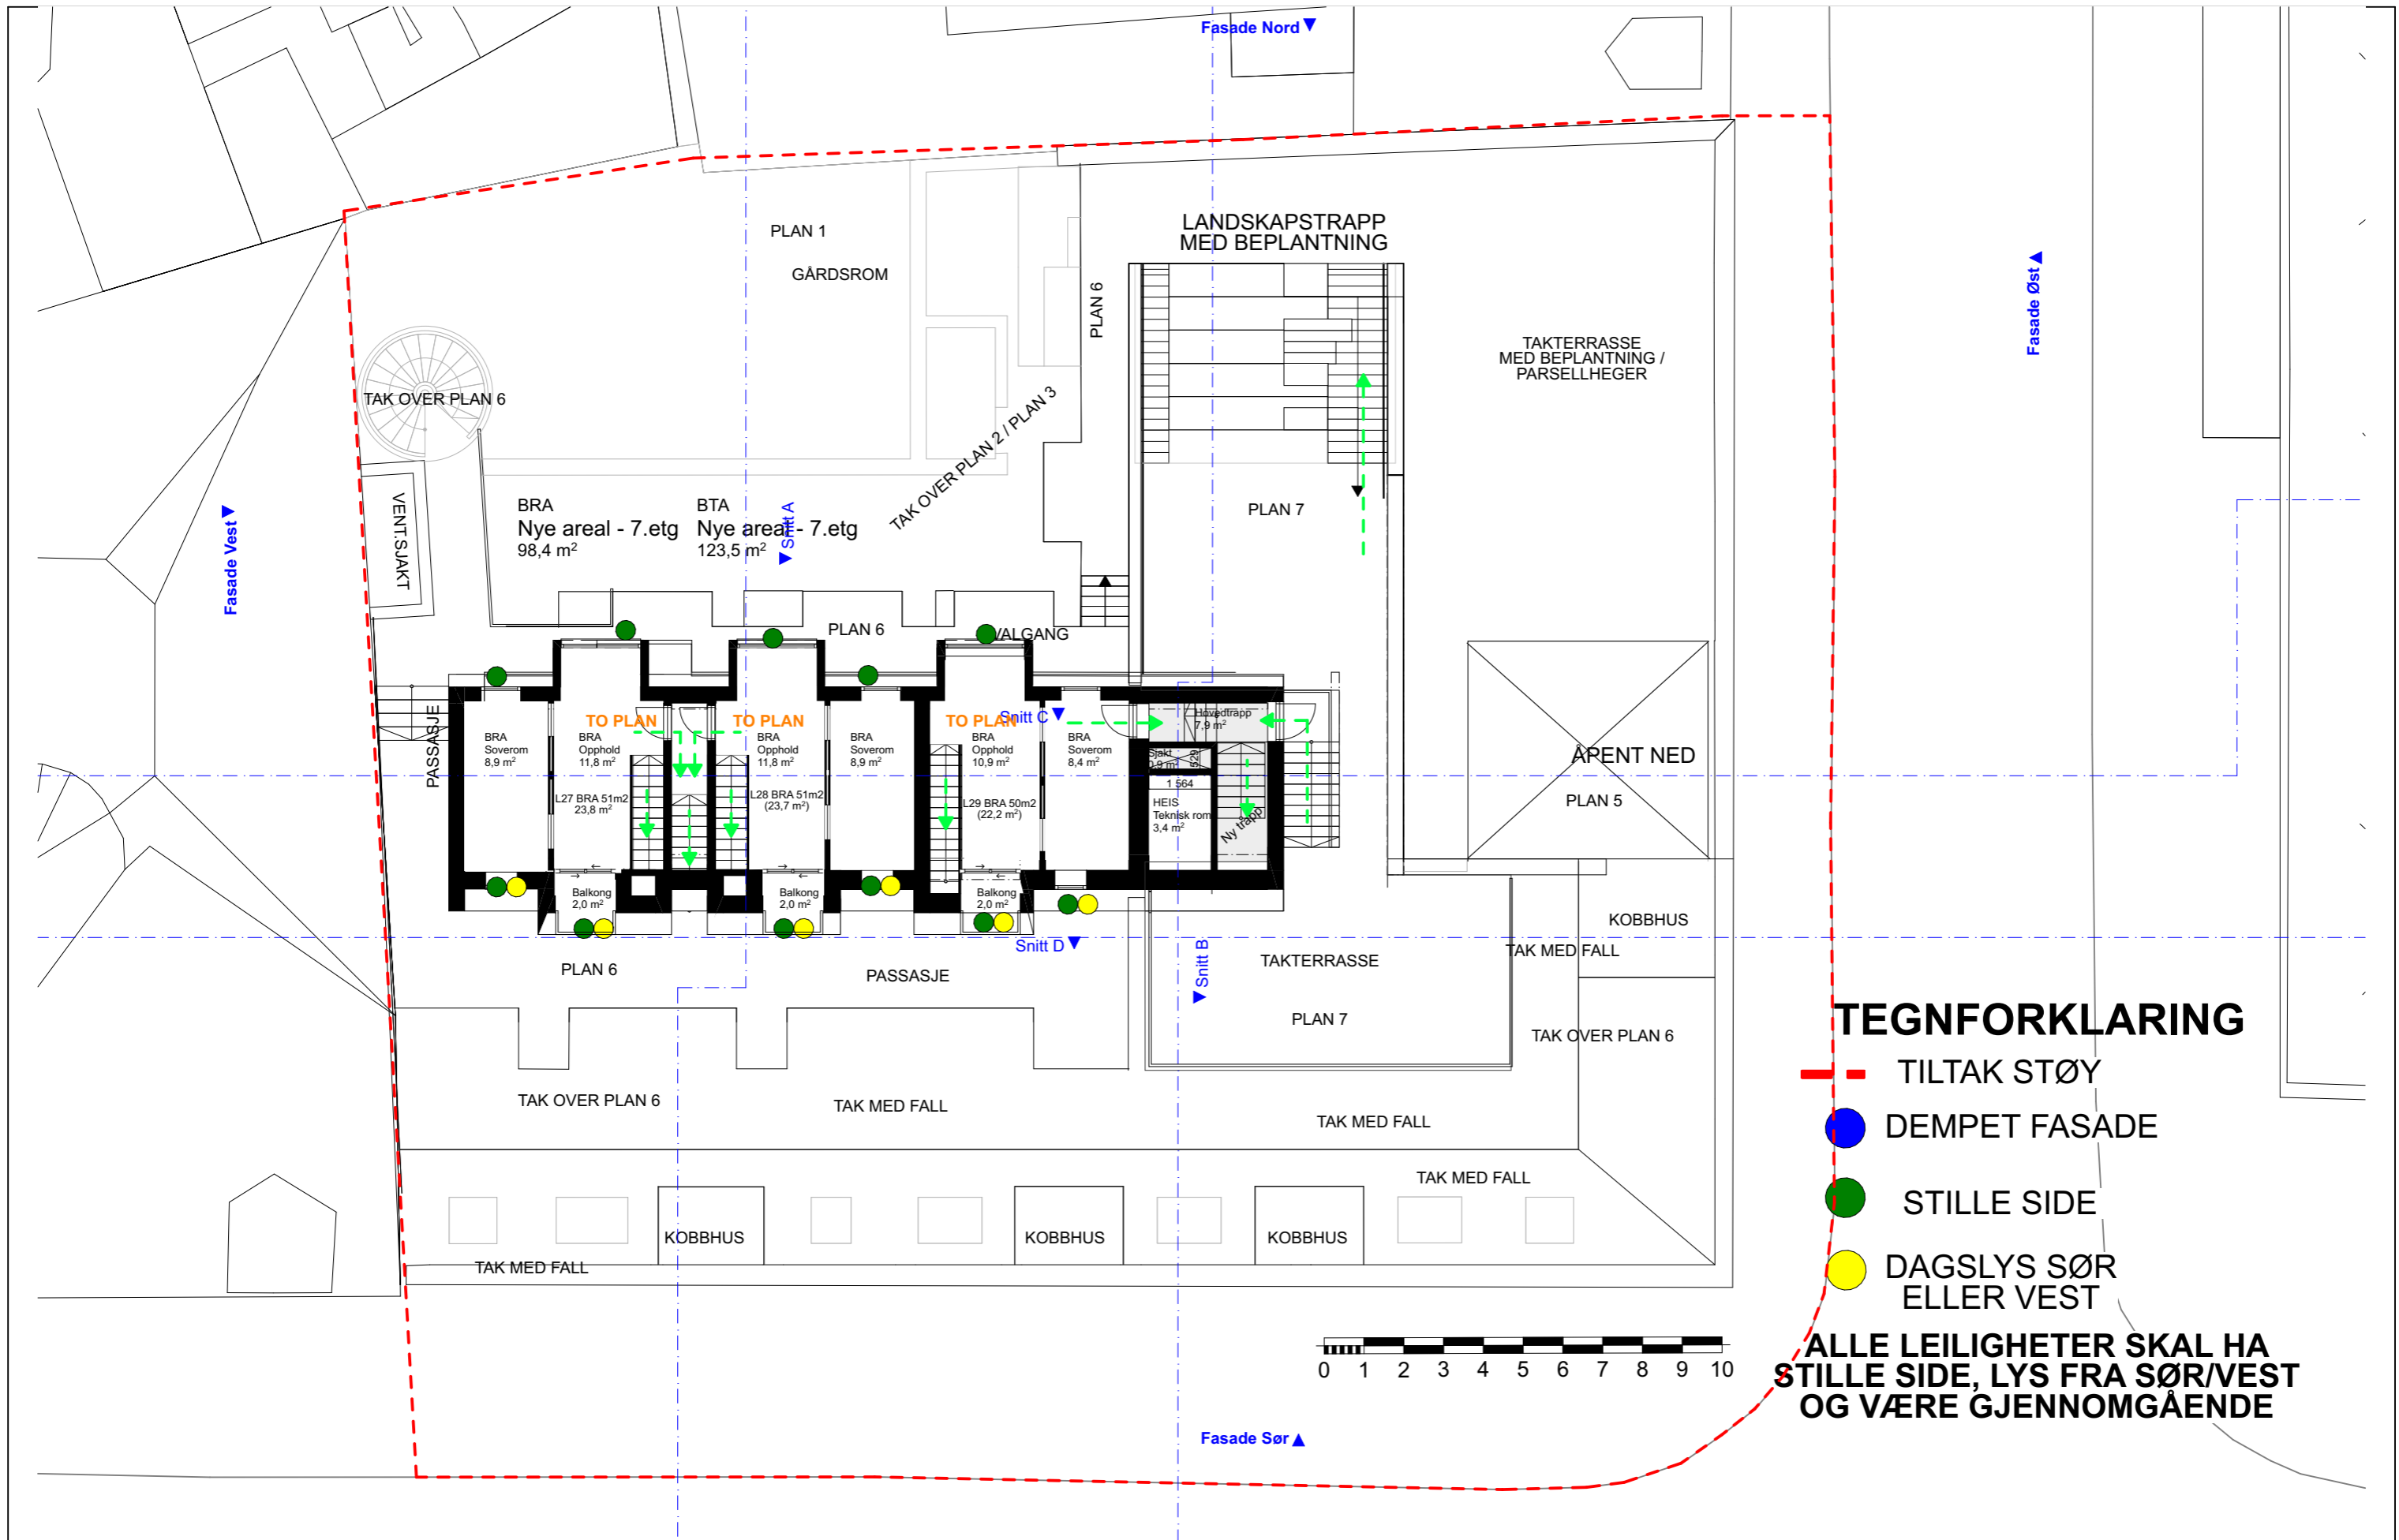

TEGNFORKLARING

- - - TILTAK STØY
- DEMPET FASADE
- STILLE SIDE
- DAGSLYS SØR ELLER VEST

ALLE LEILIGHETER SKAL HA STILLE SIDE, LYS FRA SØR/VEST OG VÆRE GJENNOMGÅENDE

PRO.NR.: 385 PROSJEKT: Schreinergården / Olav Tryggvasons Gate 30 BYGGHERRE: Olav Tryggvasons Gate 30 AS TEGNING: Plan mesanin [anvisning stille side / dagslys] MÅL: 1:150 TEGN. DATO: 19.09.2024 FASE: REGULERING / PLANPROSSESS TEGN.NR.: 20-12 SIGN.: IBB / SS