

TEGNFORKLARING PLAN- OG BYGNINGSLOVEN § 12.5, PLANFORMÅL (SOSIKODING I PARENTES)

§ 12-5 AREALFORMÅL

1. BEBYGGELSE OG ANLEGG


Forretning/beværtning/
tjenesteyting/parkering (1900)

2. SAMFERDSELSANLEGG OG TEKNISK INFRASTRUKTUR

Parkeringshus/ -anlegg (2083)

LINJESYMBOLER M. V.

- Plangrense
- Planens begrensning på grunn
- Formålsgrense

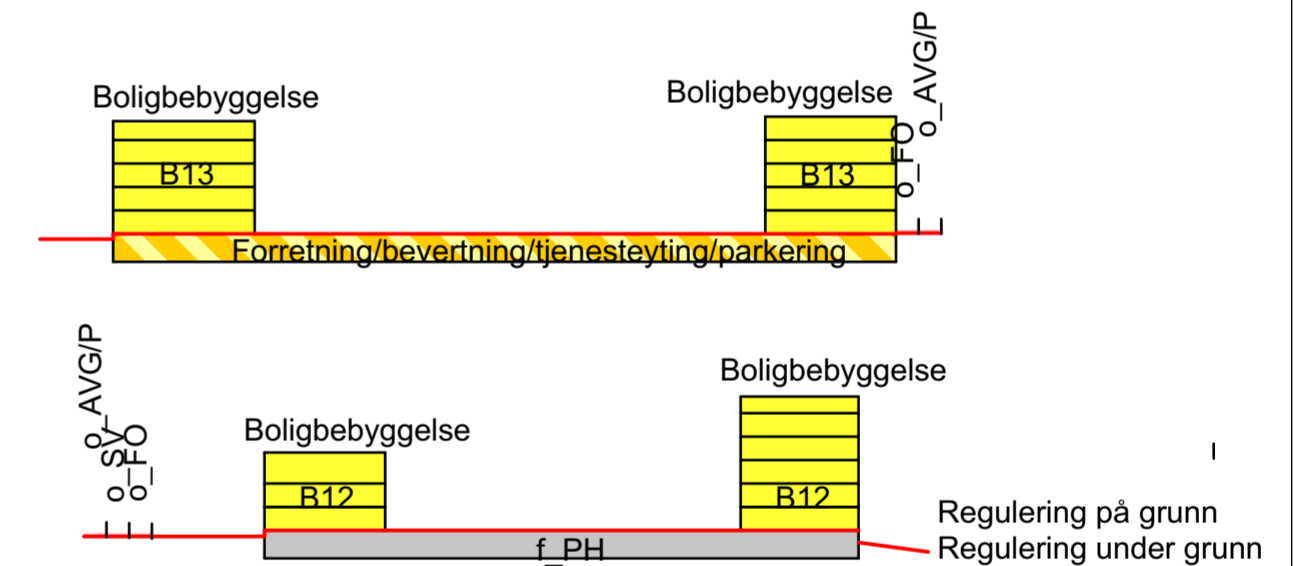


Kartplan (x, y) EUREF89 - UTM32

Kartuttrekk pr. dato: 09.03.2023

Høydereferanse: NN2000

Kilde: eTorg

Ekvidistanse: 1m

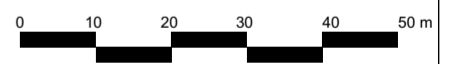

TRONDHEIM KOMMUNE Detaljregulering av Yrkesskolevegen, gnr/bnr 16/512 og del av 16/58, felt B11 til B13

Plankart under grunn - plankart 2 av 2



Målestokk
1:1000
DATO SIGN

REVISJONER	DATO	SIGN

SAKSBEHANDLING I FØLGE PLAN- OG BYGNINGSLOVEN	DATO	SIGN.
Kunngjøringer vedrørende planarbeidet		

Forslagstiller: **WOLII**
arkitekter

Reguleringsplan nr:
r20230044
Kommunens saksnr:
2023/13522

Dato: 15.03.2024