


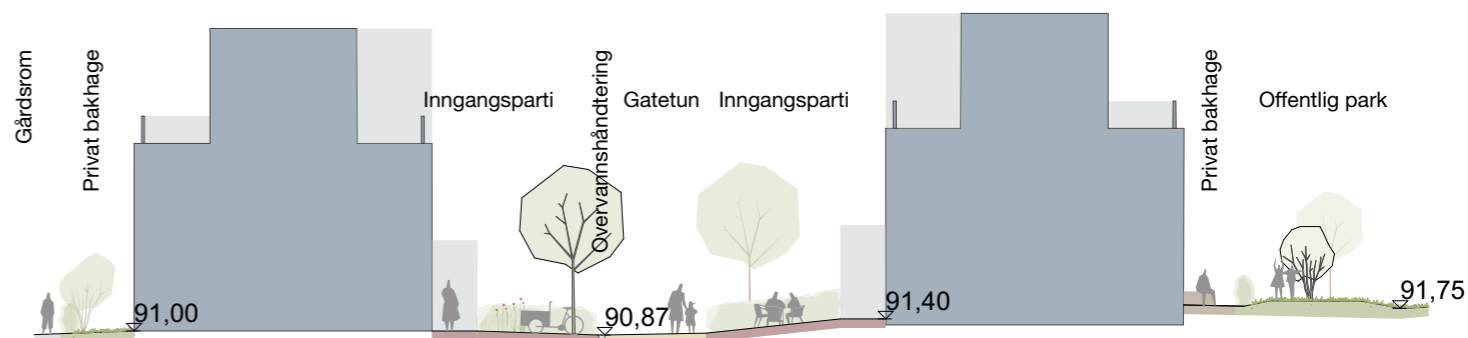


Henvisningsplan


Snitt C - gatetun



Snitt A - gårdrom vest

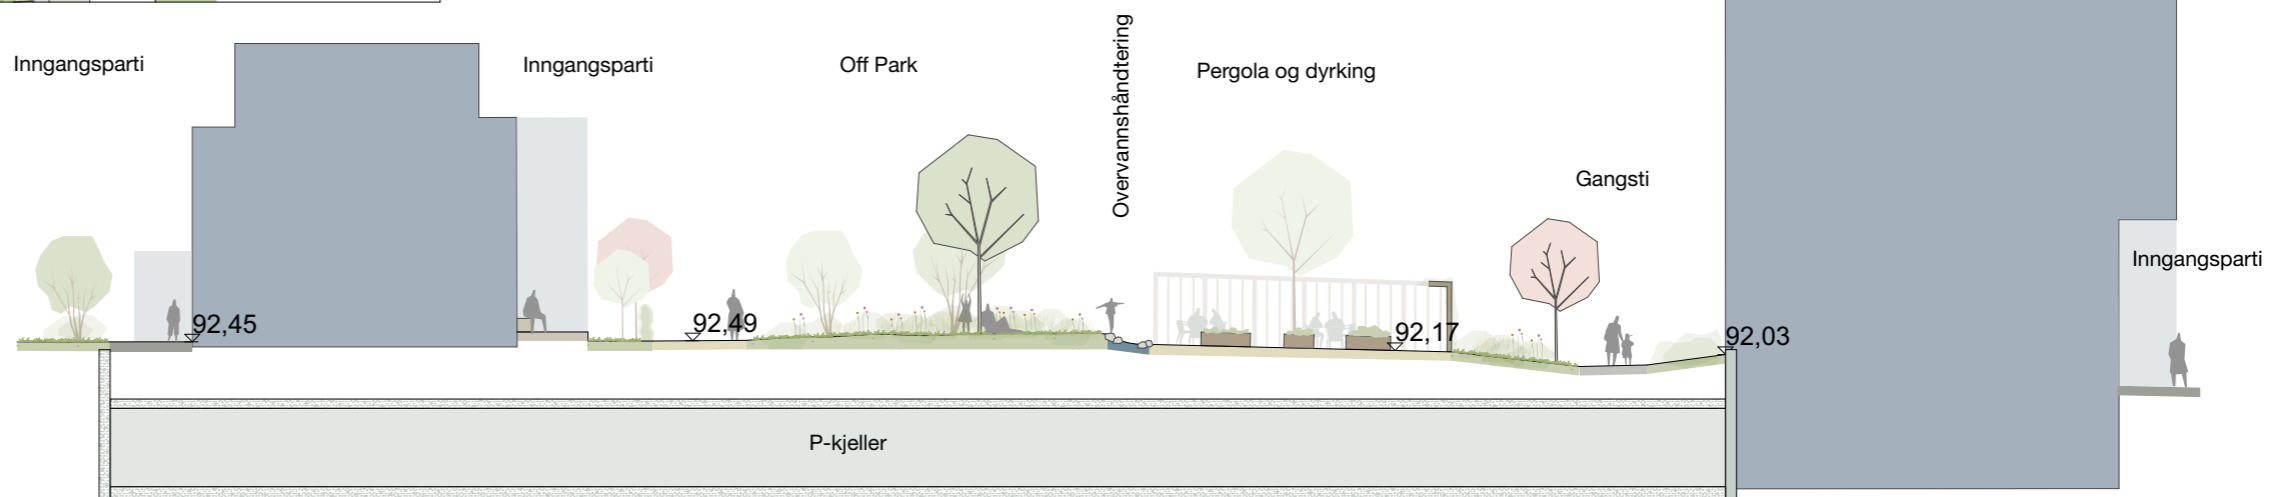

Snitt B - gårdsrom øst

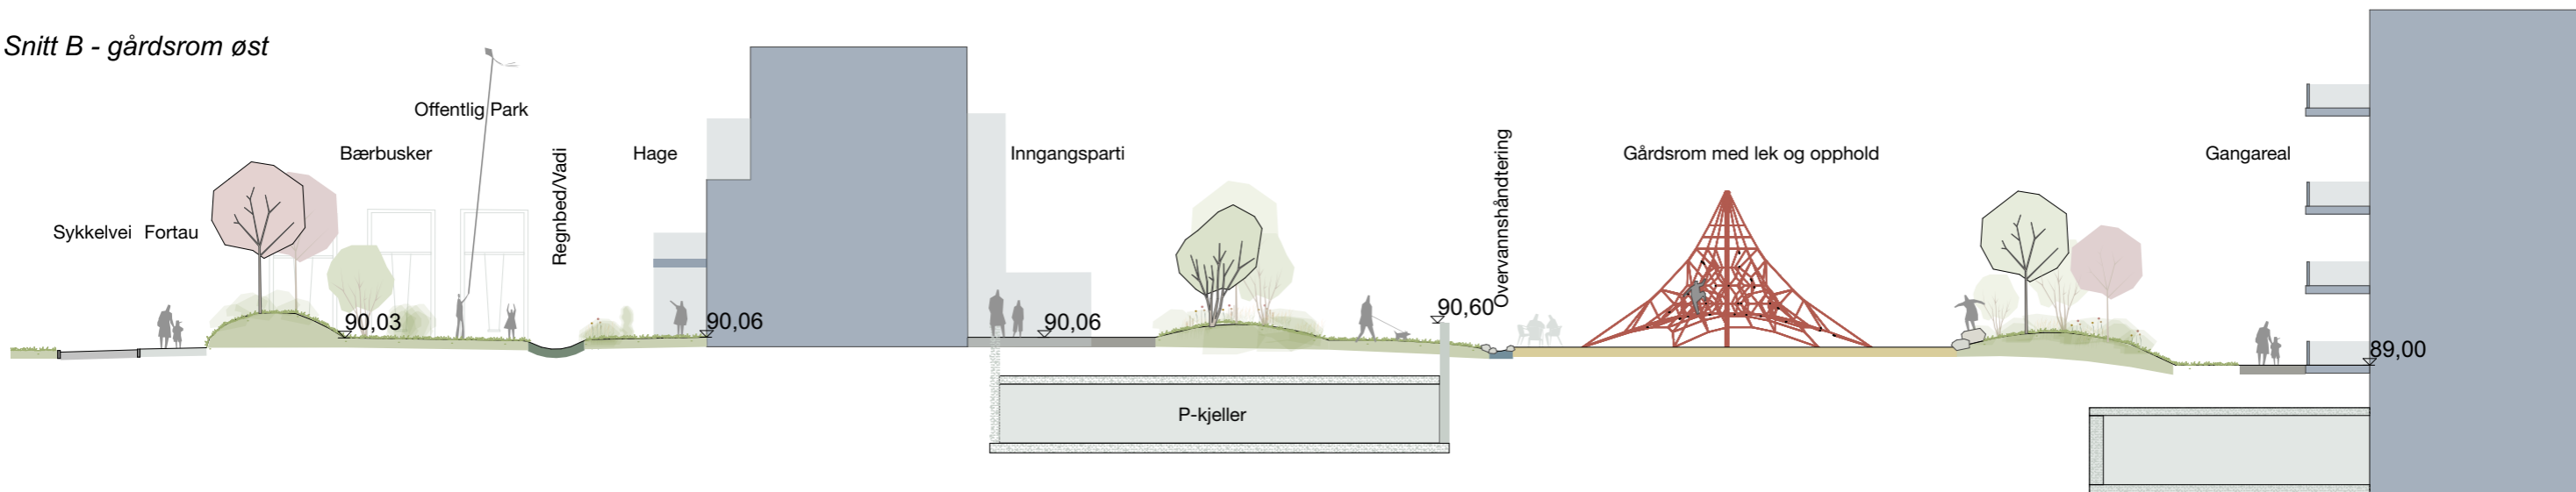

REV.	REV. DATO	UTSENDELSE	ENDRING#	ENDRINGSNAVN	ANSVARLIG	KS
-	22.03.2024	A	01	Til førstegangs		