


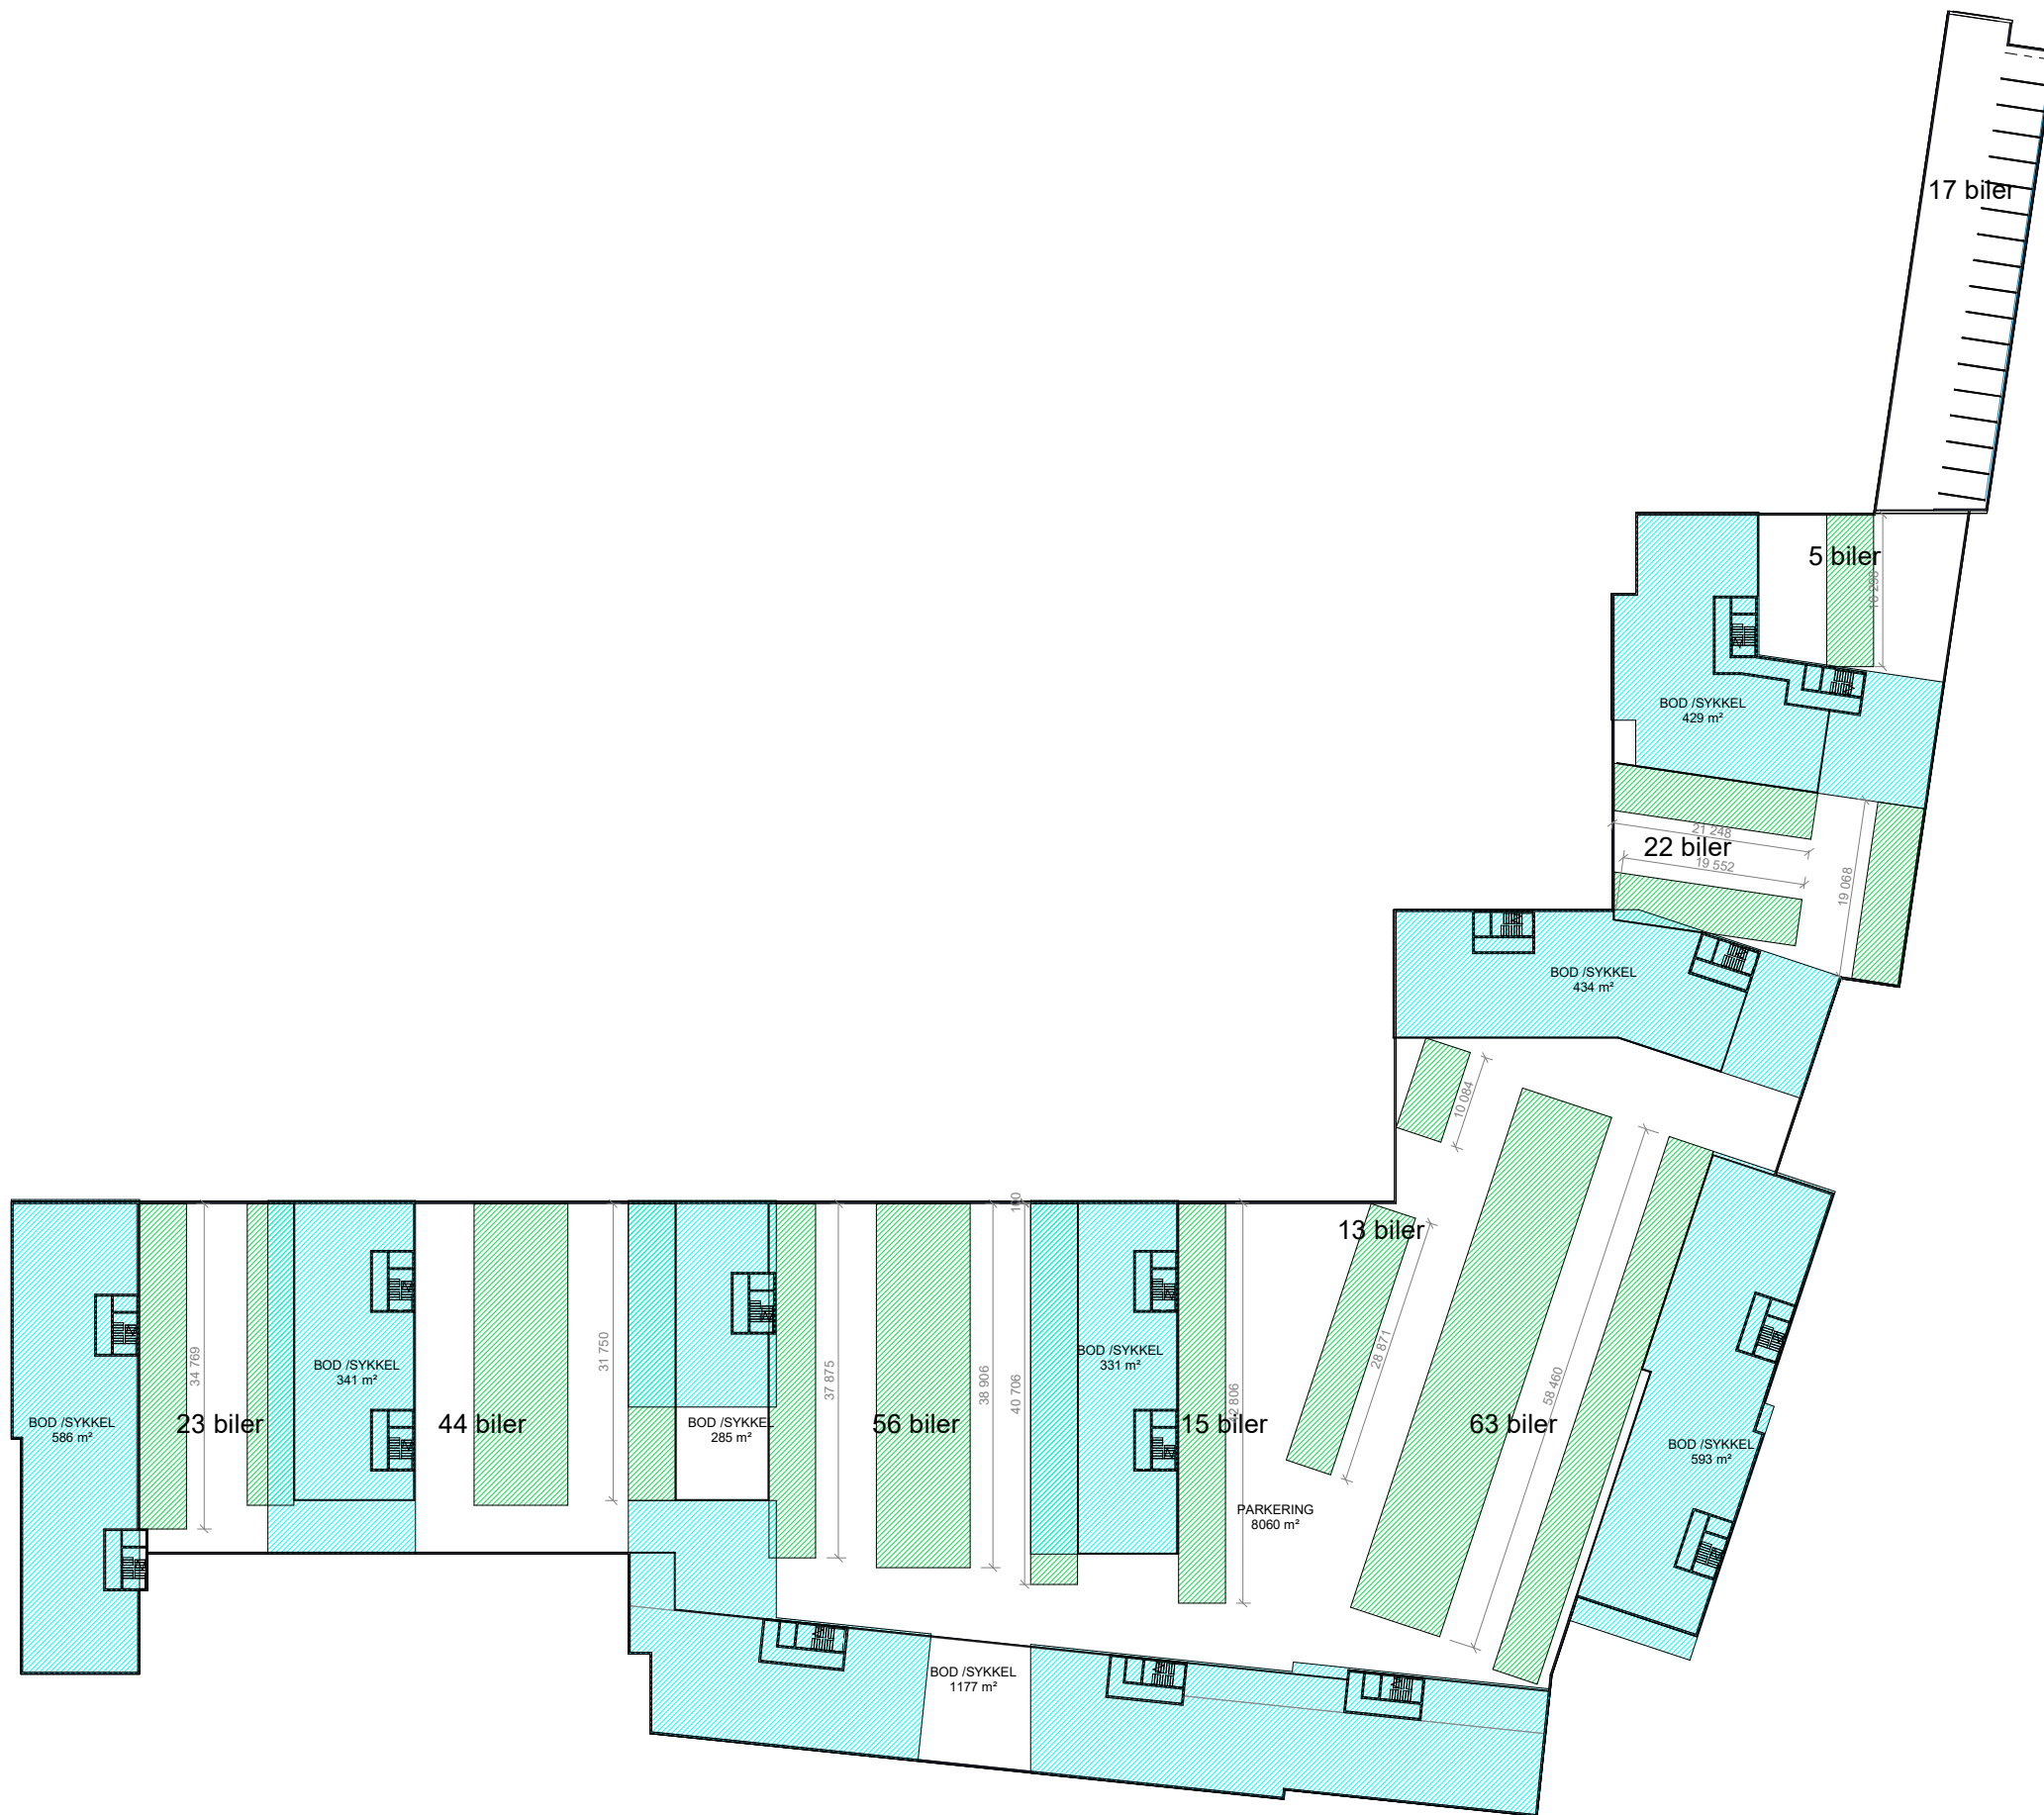

A					
Rev.	Dato	Beskrivelse	Utarbeidet	Fagkontroll	Godkjent
			Målestokk (gjelder A1)		
			1 : 400		
BRØSETEKRA 5-7-13					
KJELLERPLAN					
26.09.24					
 PKA		Oppdragsnummer	Tegningsnummer		Revisjon
		202317	A-20-01-05		A