




21 mars kl 9.00

Prosjekt:
BRØSETEKRA 5-7-13 Granåsvegen 13 AS

Oppdragsgiver:

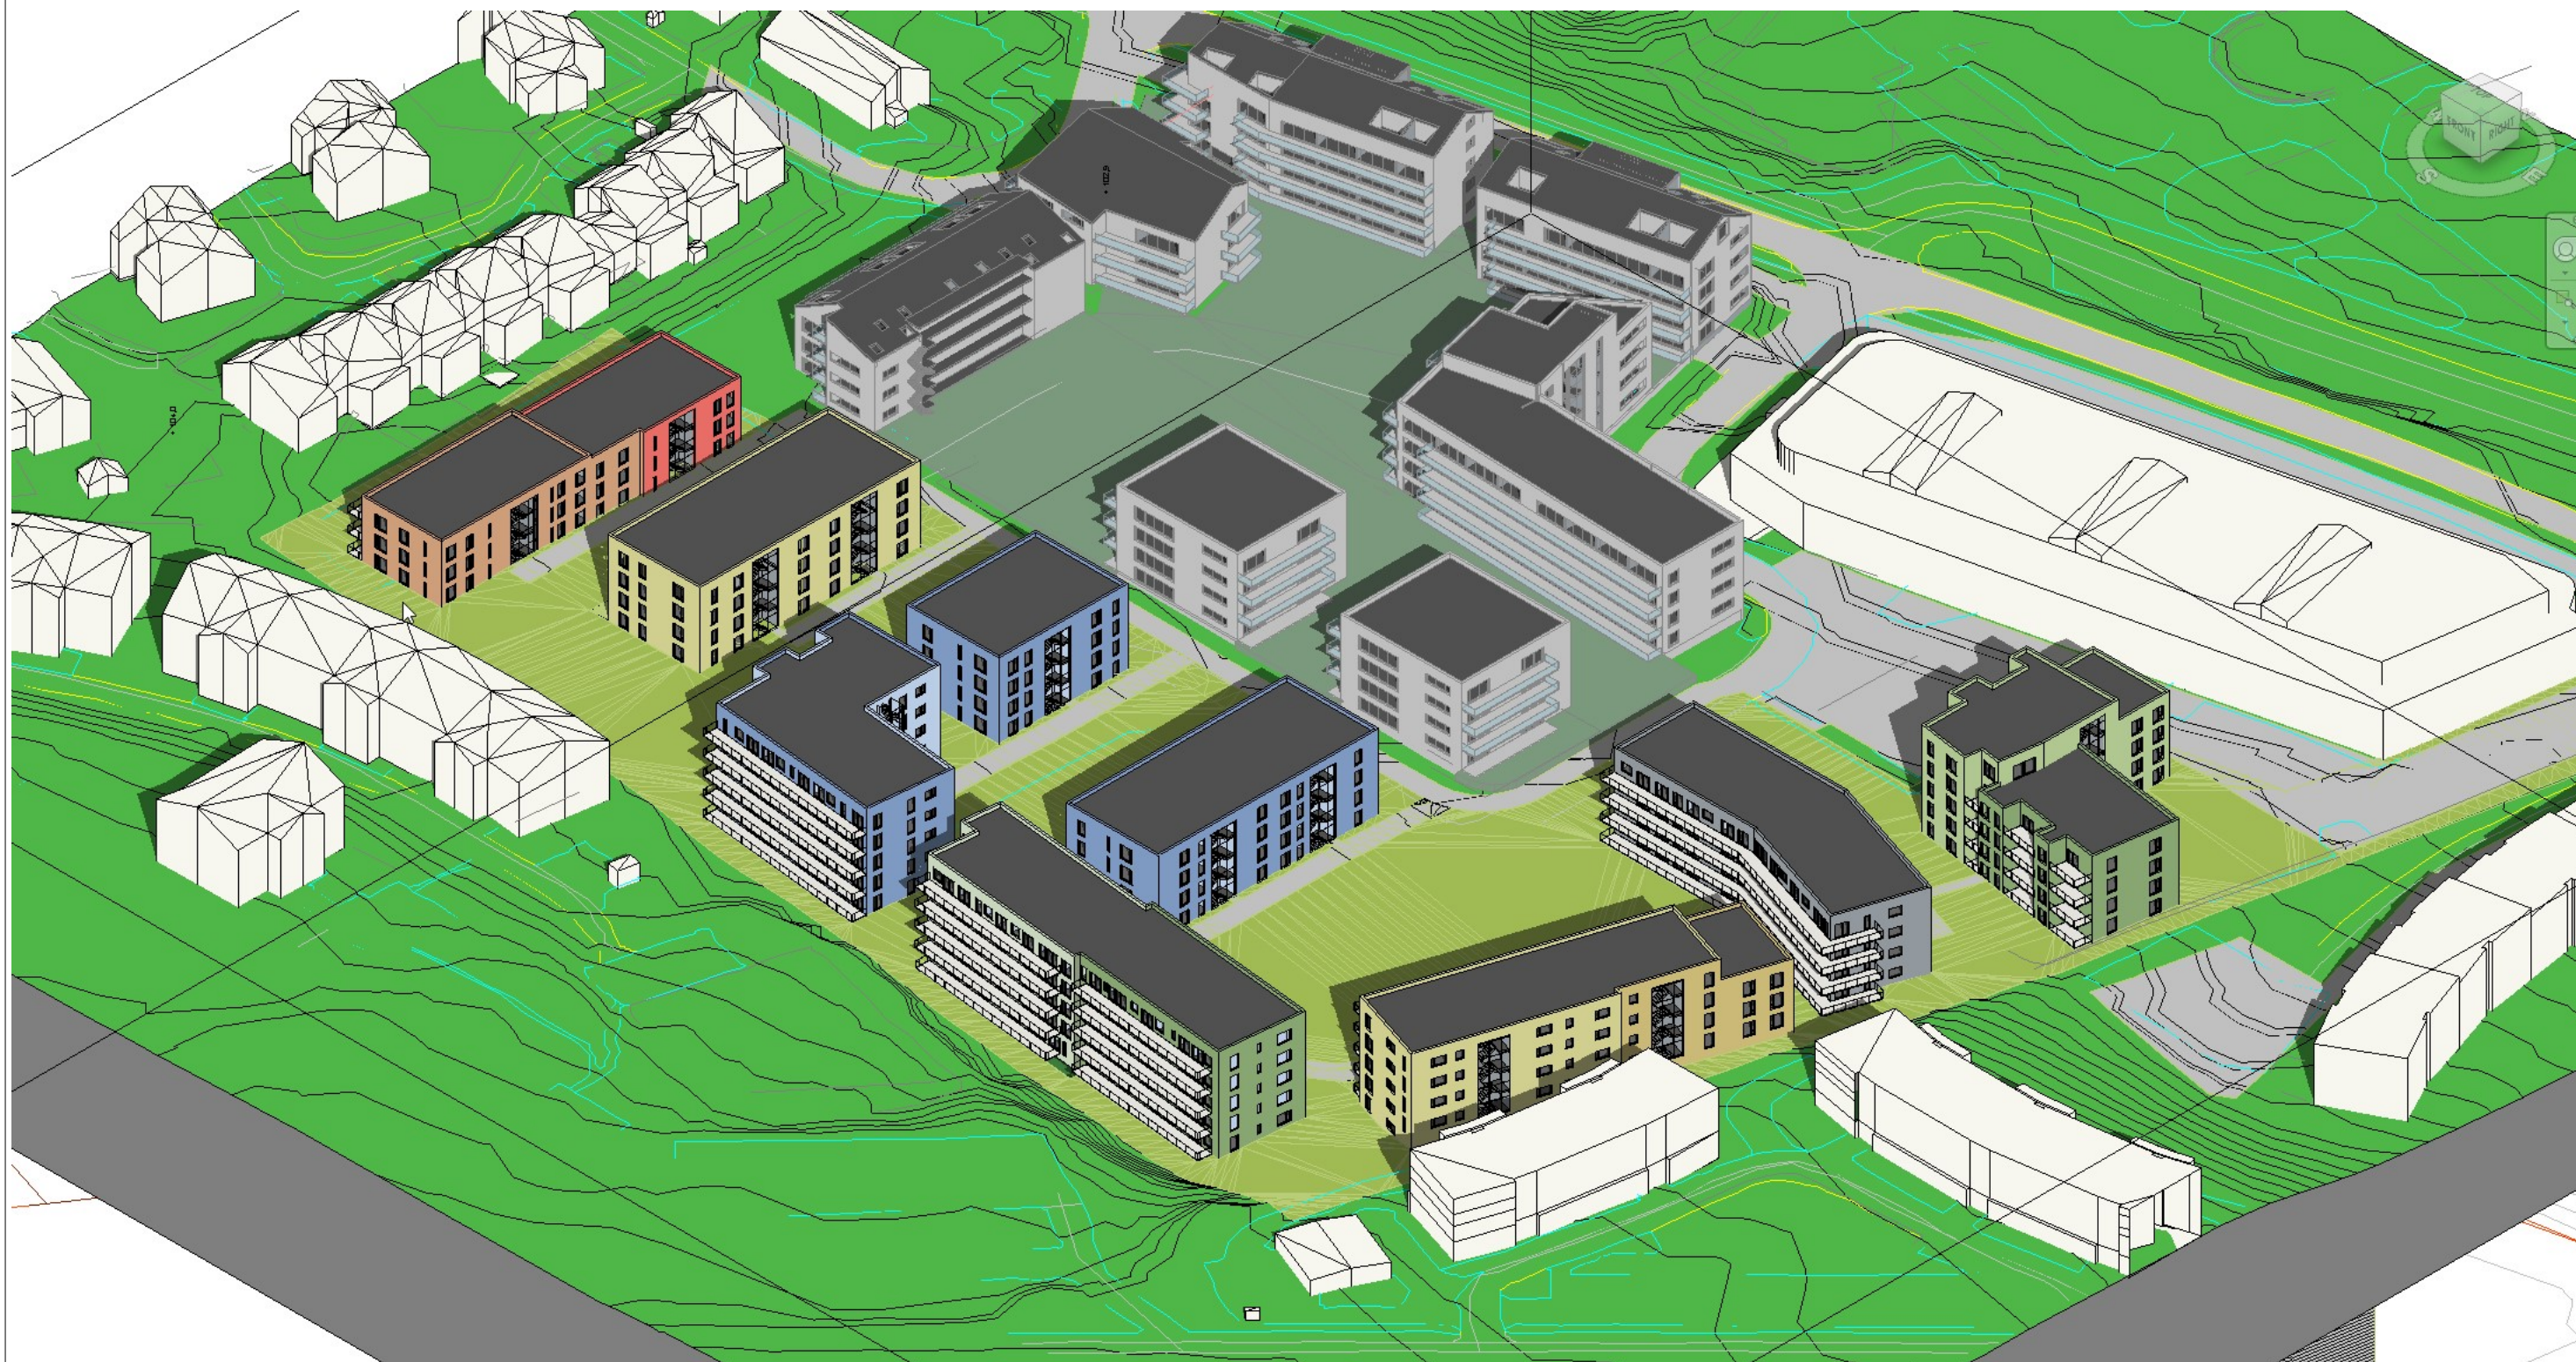

Oppdragsleder:
BEH

Oppdragsnr.:
647179

Tegnet/kontrollert:
BEH

Målestokk
Som vist

Dato:
13.11.24

Tegning:

3D - 21 mars kl.9
Fase:
Mulighetsstudie


Tegn. nr.:

A-90-00-09

Fag Type Etg. Løpenr.

Rev.

-001

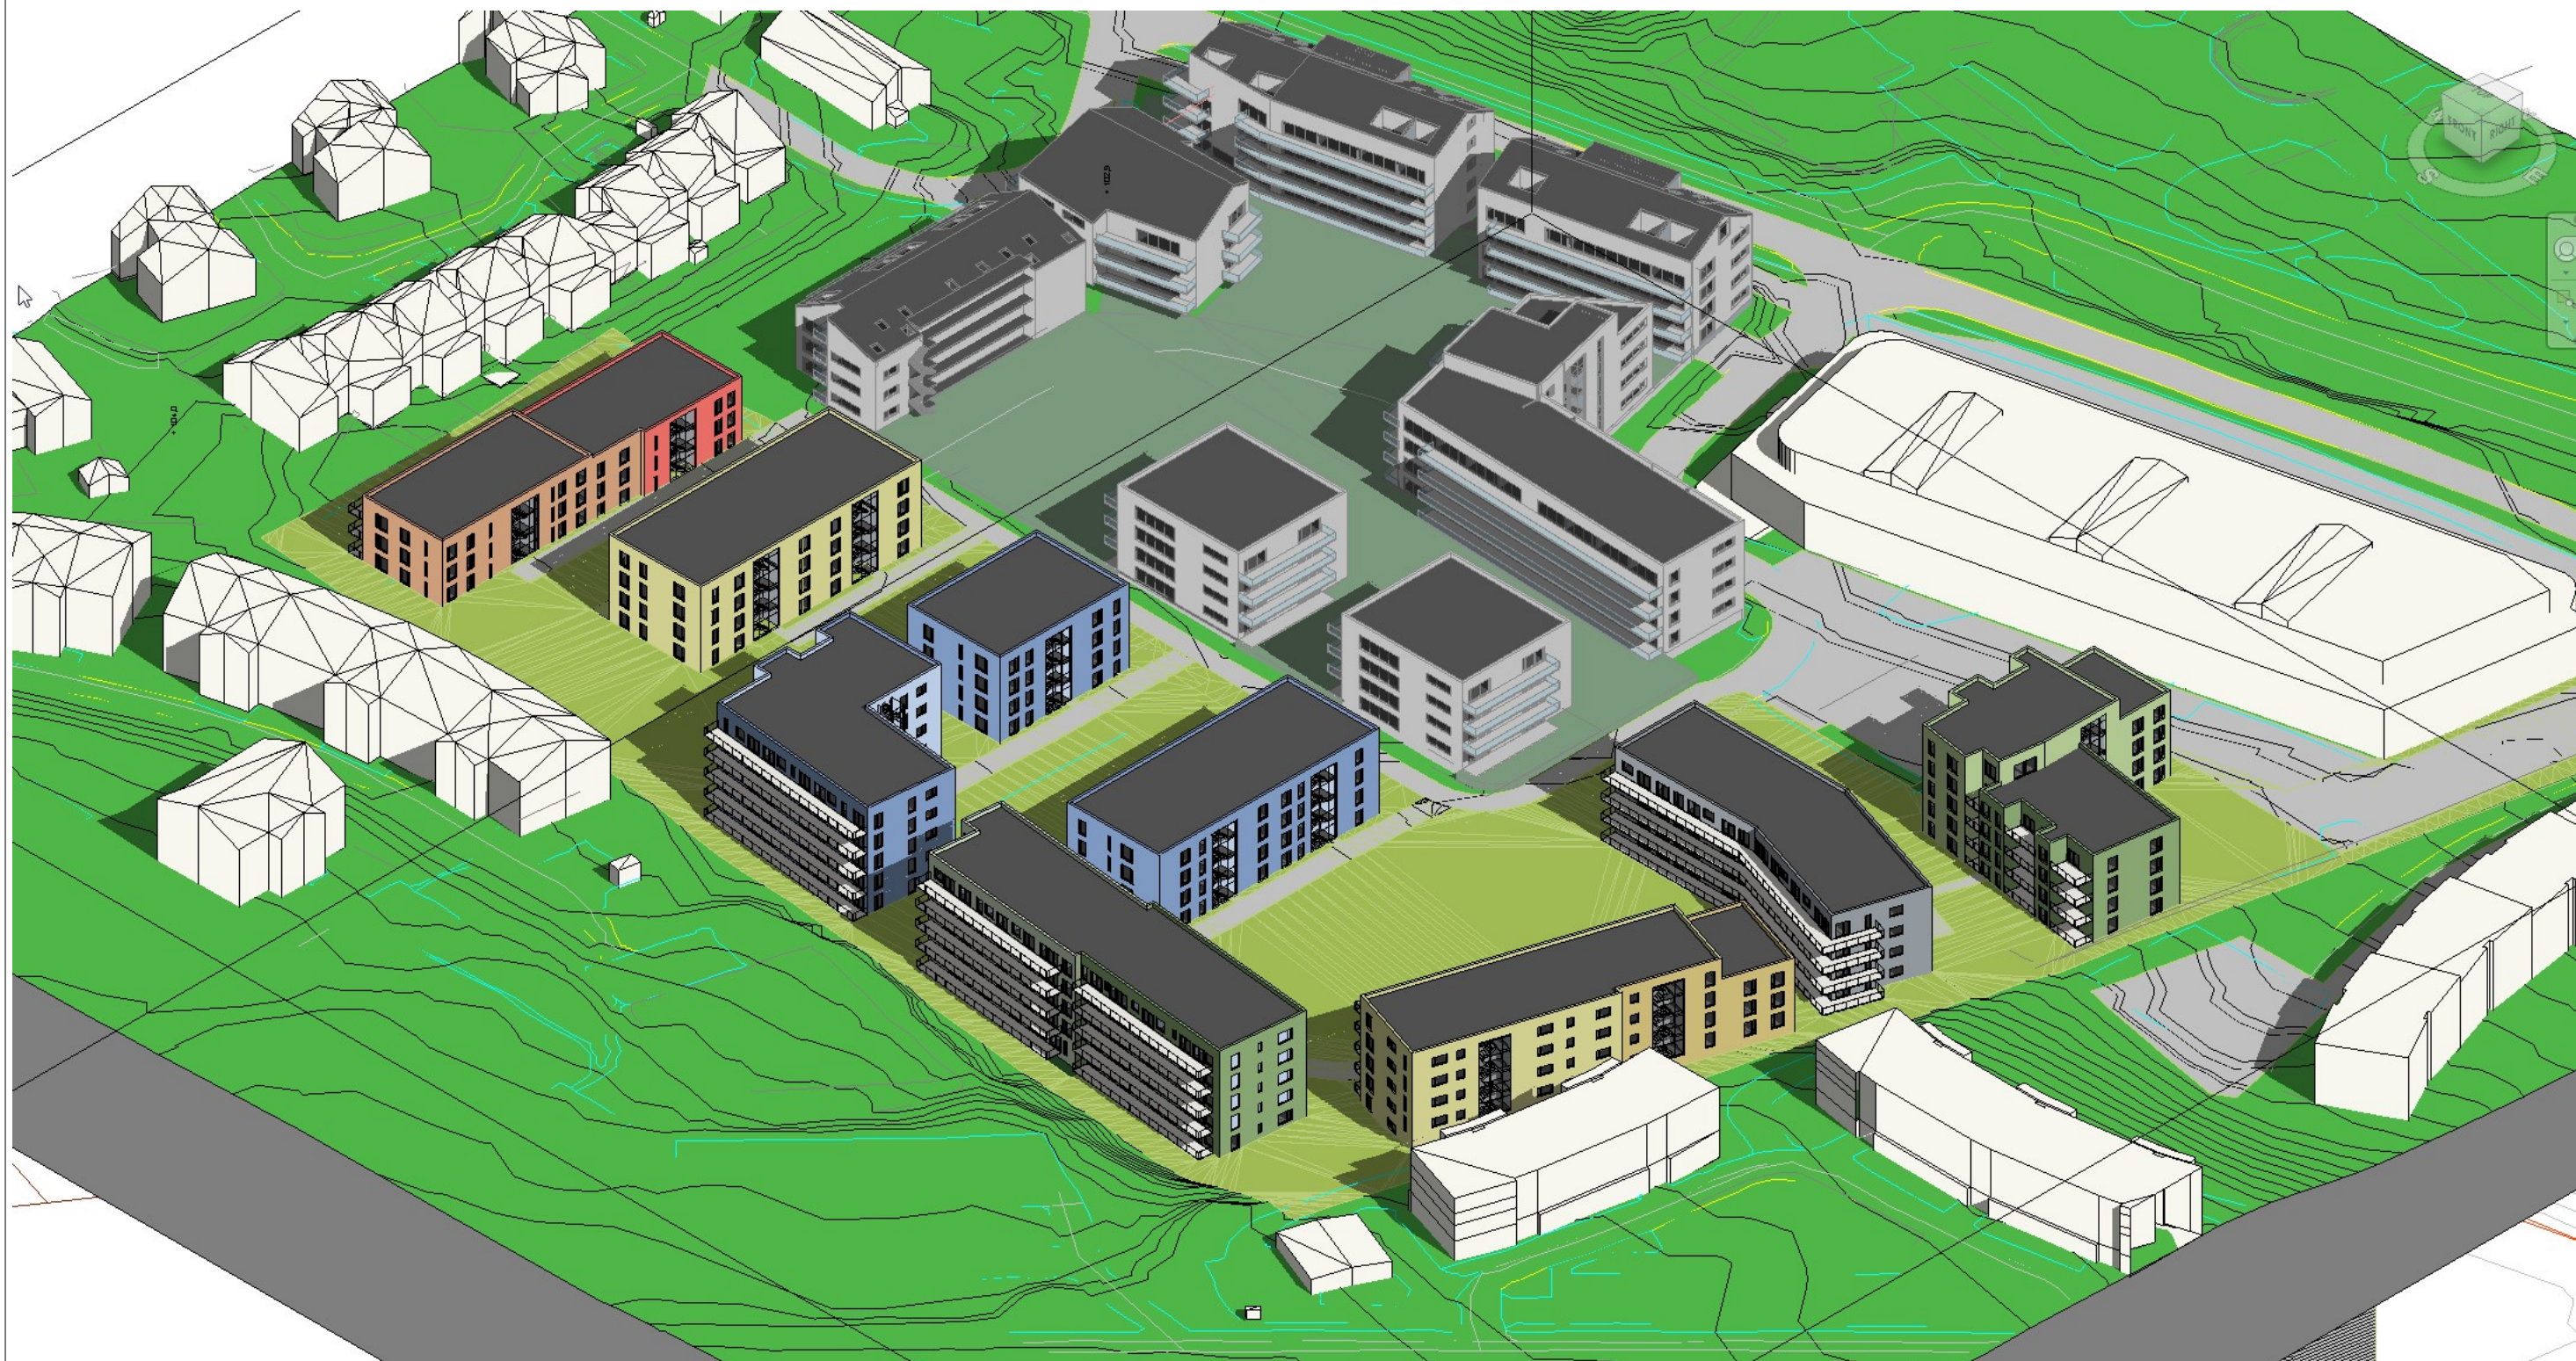

23 juni kl 9.00

Prosjekt:
BRØSETEKRA 5-7-13

Oppdragsgiver:
Granåsvegen 13 AS



Oppdragsleder:
BEH
Oppdragsnr.:
647179

Tegnet/kontrollert:
BEH

Målestokk
Som vist

Dato:
13.11.24

Tegning:

3D - juni kl.9
Fase:
Mulighetsstudie

Tegn. nr.:

A-90-00-10
Fag Type Etg. Løpenr.

Rev.

-001



21 mars kl 15

Prosjekt:
BRØSETEKRA 5-7-13

Oppdragsgiver:
Granåsvegen 13 AS



Oppdragsleder:
Approver

Oppdragsnr.:
647179

Tegnet/kontrollert:
BEH

Målestokk:
Som vist

Dato:
13.11.24

Tegning:

3D - 21 mars kl 15
Fase:
Mulighetsstudie


Tegn. nr.:

A-90-00-12

Fag Type Etg. Løpenr.

Rev.

-001

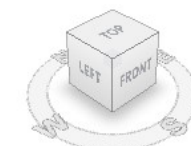

23 juni kl 18

Prosjekt:
BRØSETEKRA 5-7-13

Oppdragsgiver:
Granåsvegen 13 AS



Oppdragsleder:
Approver

Oppdragsnr.:
647179

Tegnet/kontrollert:
BEH

Målestokk:
Som vist

Dato:
13.11.24

Tegning:

3D - 23 juni kl 18
Fase:
Mulighetsstudie

Tegn. nr.:

A-90-00-13

Fag Type Etg. Løpenr.

Rev.

-001