


*X:\proppdrag\Trendheim\52204212\BIM\veg\Arkiv\B100.dwg - MarLog - Pklat: 2024-09-03, 13:51:48 - XREF = L_geom_7A, grunnlagkart fra sosi_med turung, Brøsetekra_LARK_2D_T_geom"

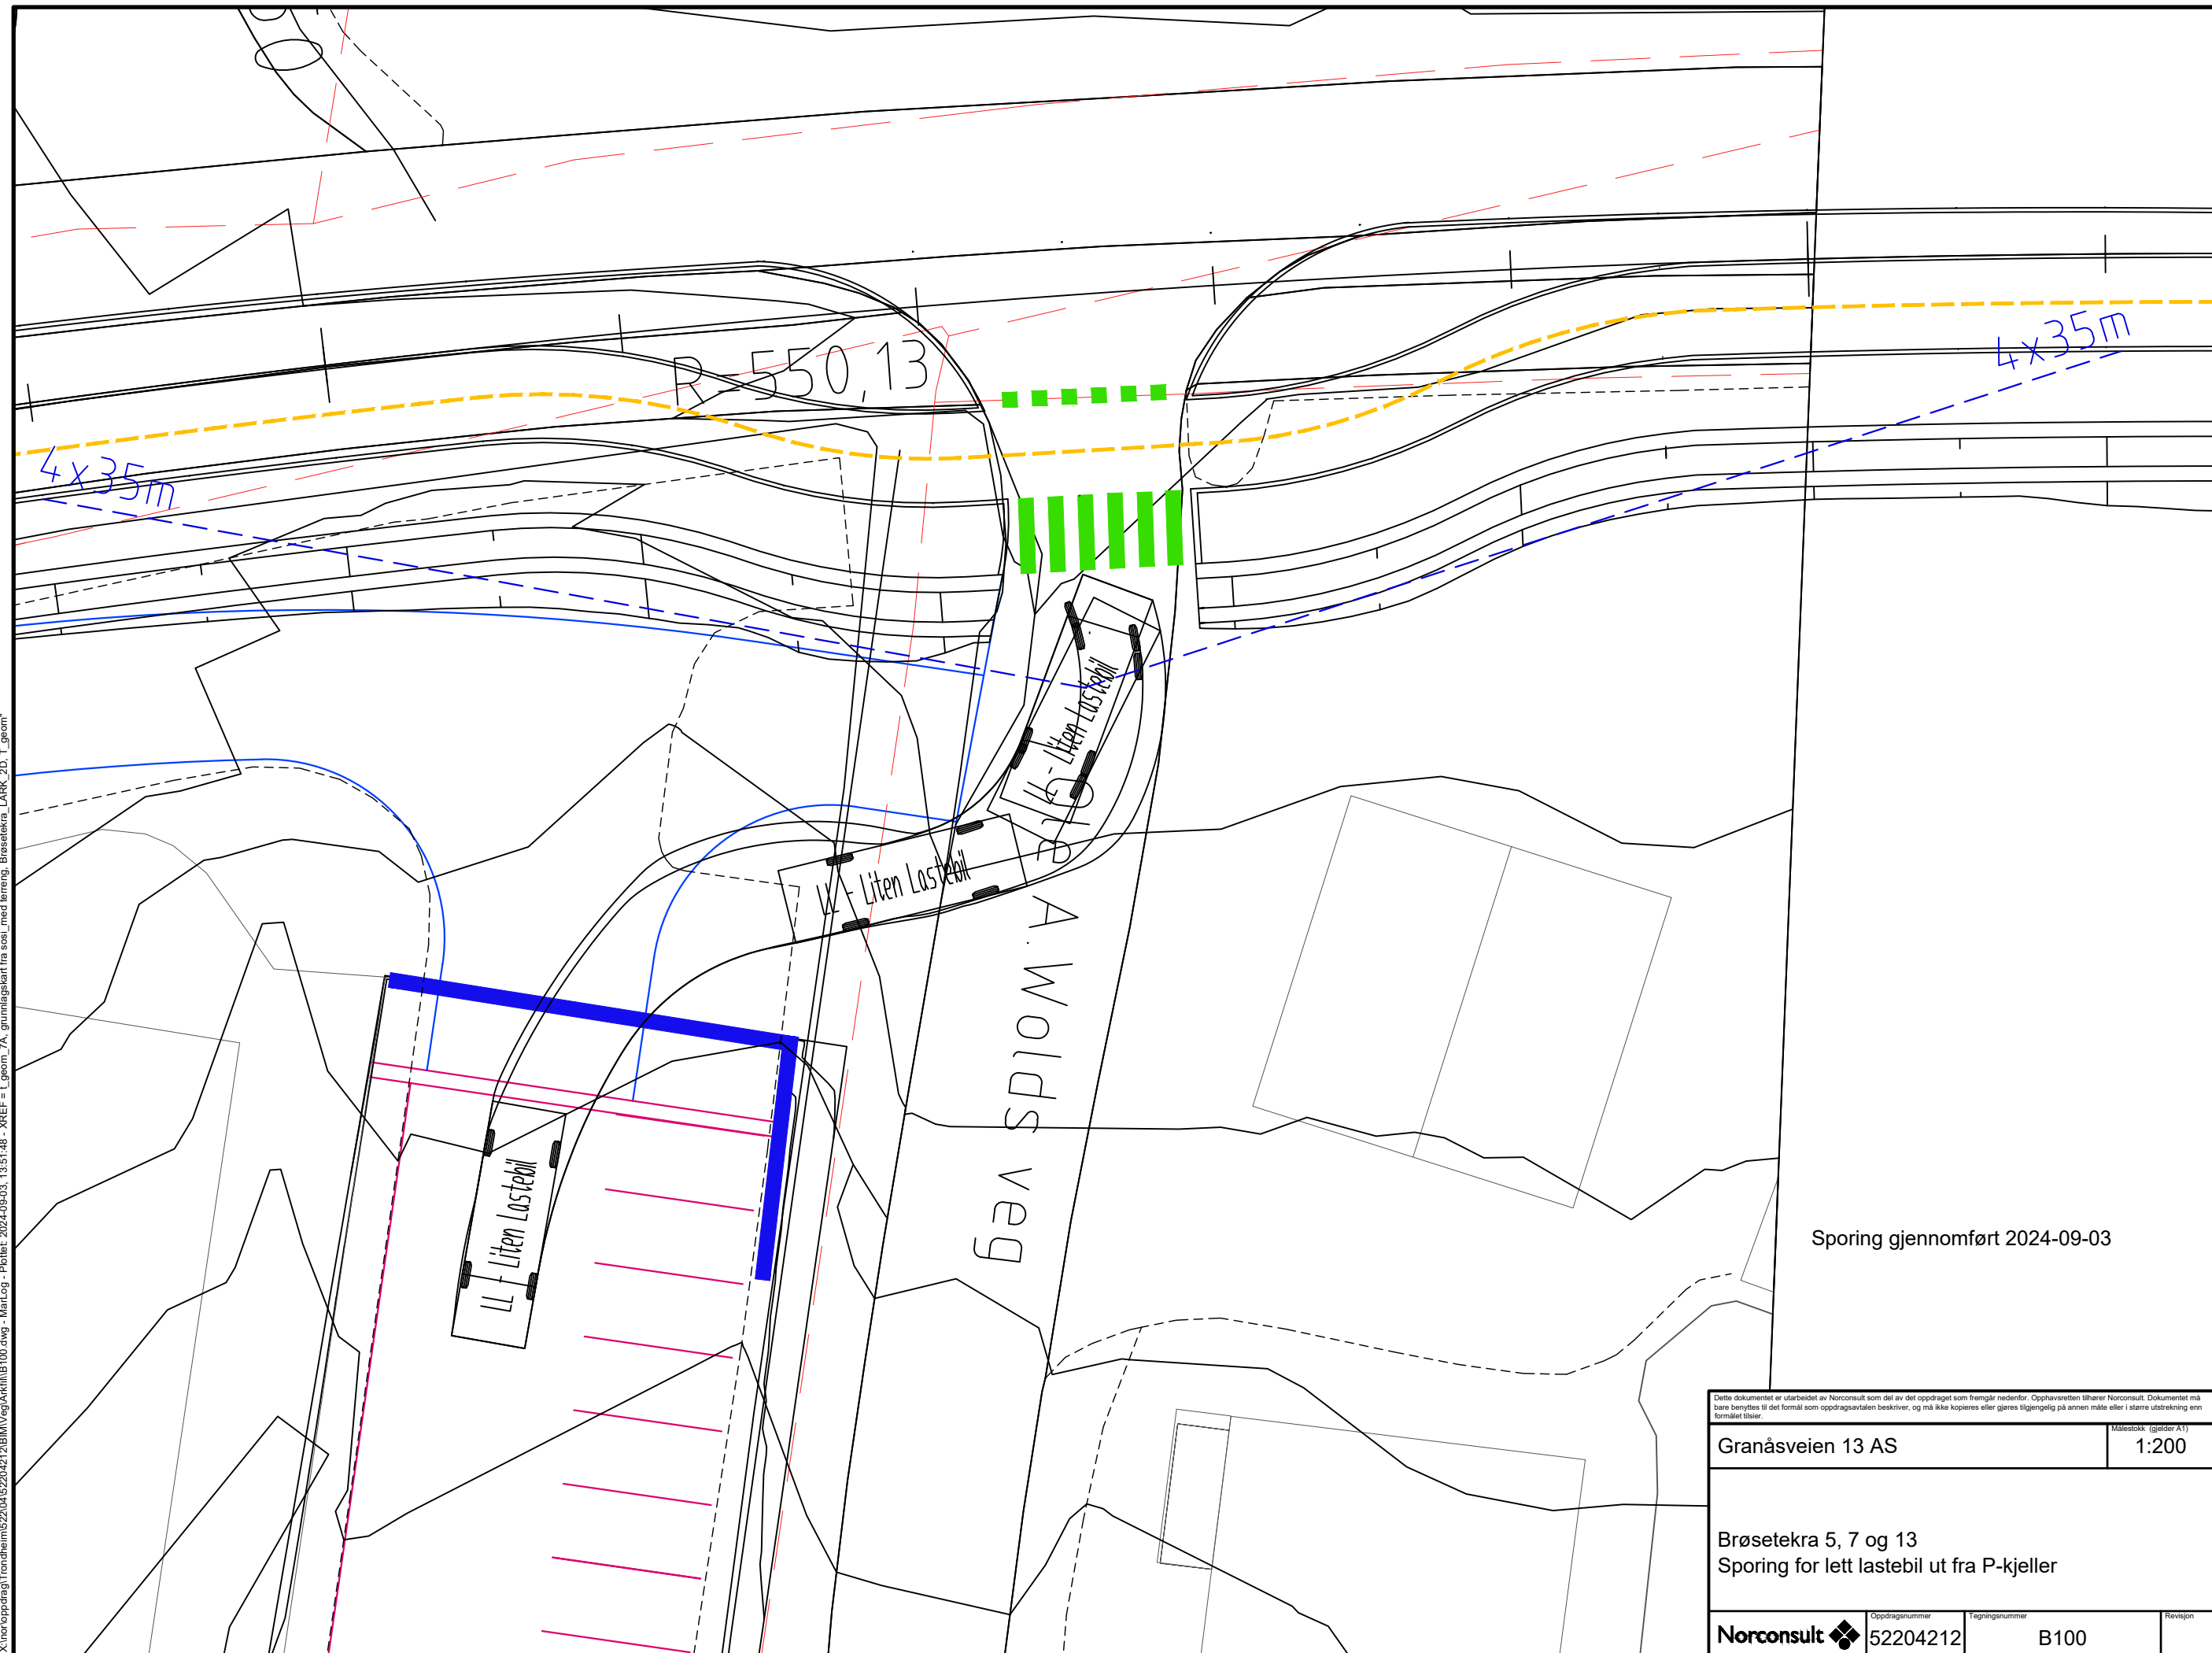

Spring gjennomført 2024-09-03

<small> Dette dokumentet er utarbeidet av Norconsult som del av det oppdraget som fremgår nedenfor. Opphavsretten tilhører Norconsult. Dokumentet må bare benyttes til det formål som oppdragsavtalen beskriver, og må ikke kopieres eller gjøres tilgjengelig på annen måte eller i større utstrekning enn formålet tilsier. </small>		Målestokk (gjelder A1)
Granåsveien 13 AS		1:200
Brøsetekra 5, 7 og 13 Spring for lett lastebil ut fra P-kjeller		
Norconsult	Oppdragsnummer 52204212	Tegningsnummer B100
		Revisjon