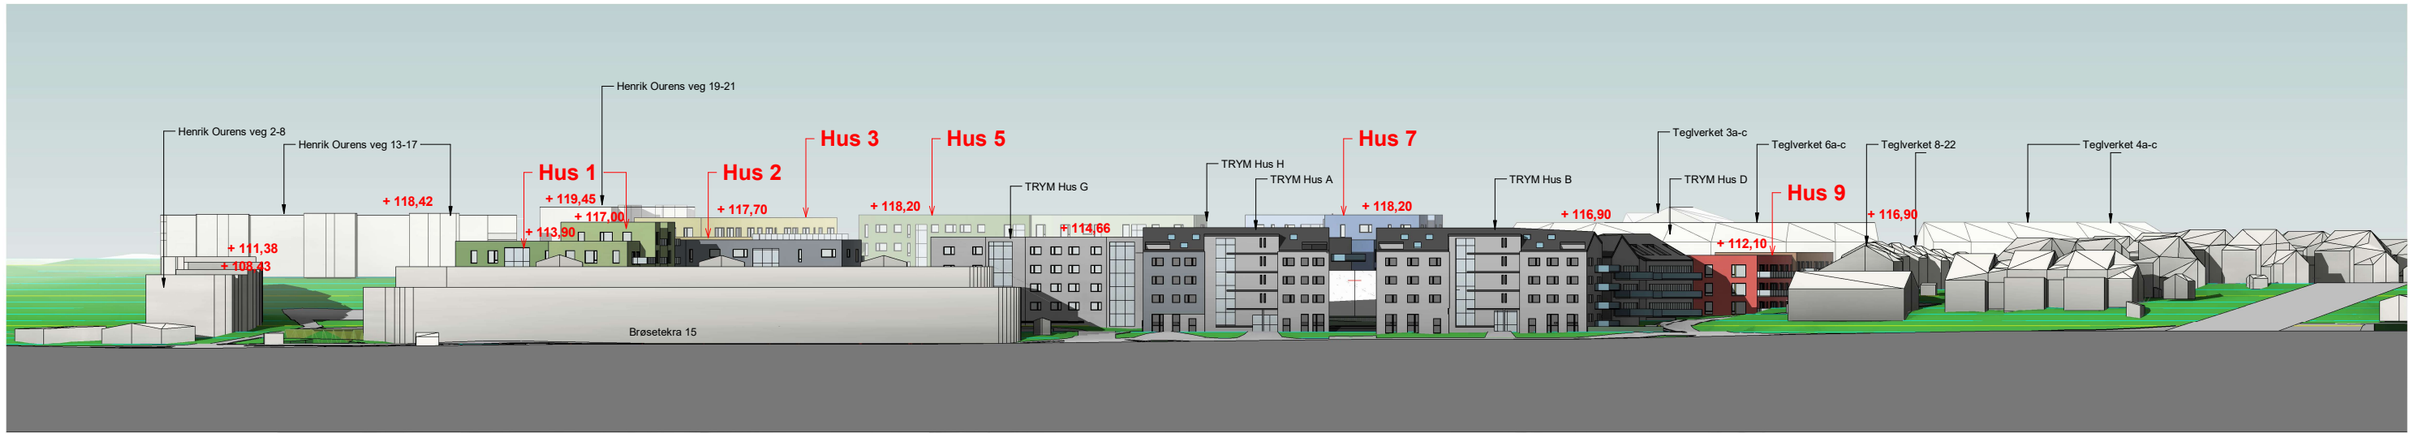

Oppriss Brøsetekra
1 : 500

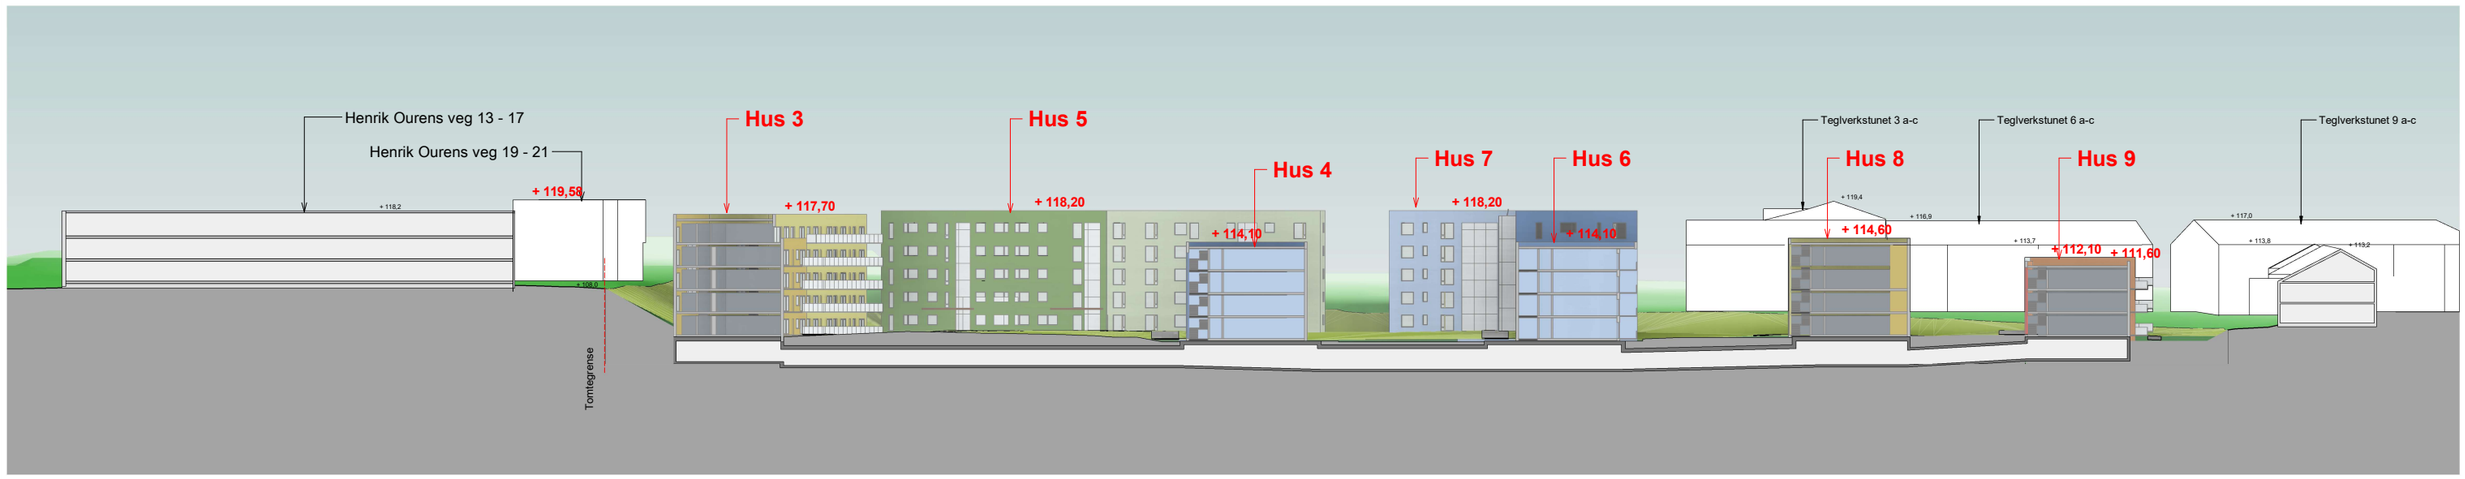

Terrengsnitt Øst-vest
1 : 400

Rev.	Tekst:	Rev.dato:	Tegn.	Kontr.
00	Justert volumer	13.11.24	BEH	

Mulighetsstudie

asplan viak

Prosjekt:
BRØSETEKRA 5-7-13
Oppdragsgiver:
Granåsvegen 13 AS

Terrengsnitt og gateoppriss

Oppdragsleder: **Approver**
Oppdragsnr.: **647179**
Koordinatsystem:
Høydedatum:
Målestokk **As indicated**

Tegn. nr: **A-20-00-20** (Fag Type Etg. Løpenr.)
Rev. **001**