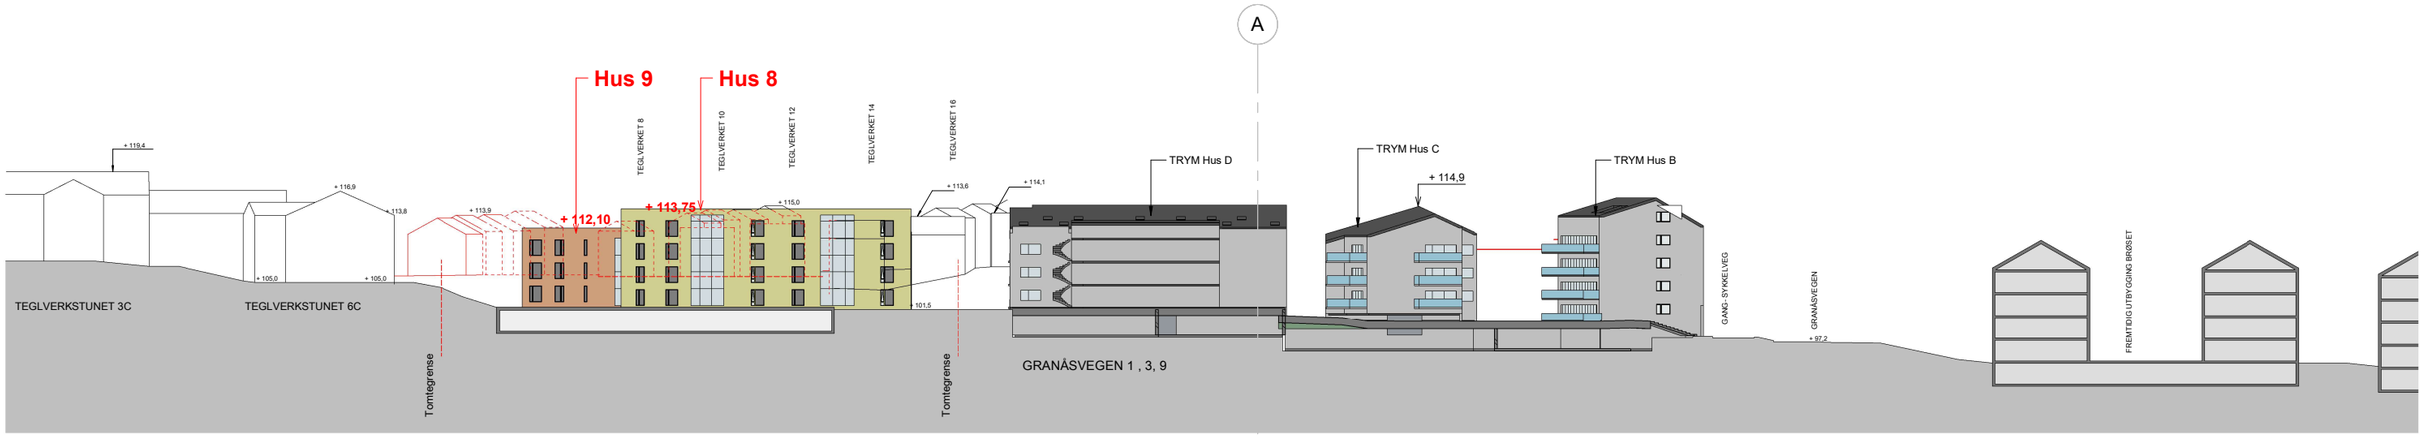

Terrengsnitt nord-syd 1

1 : 400

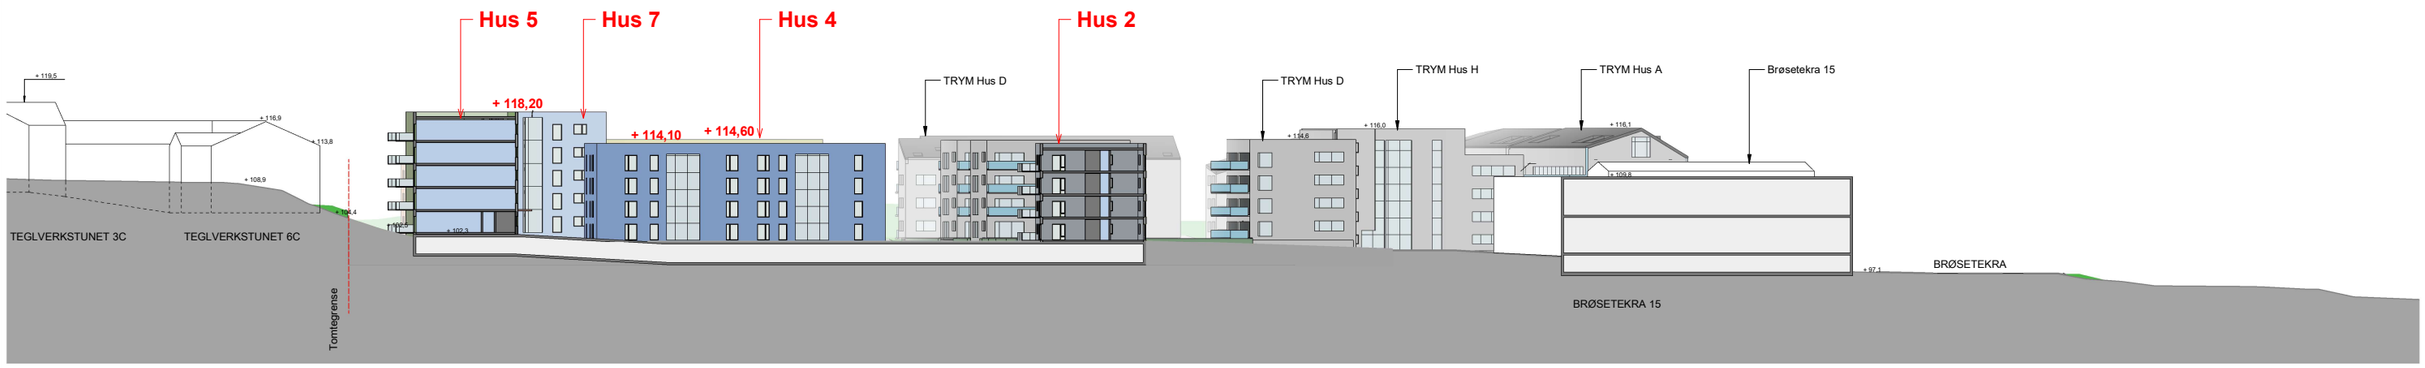

Terrengsnitt nord-syd 2

1 : 400

Rev.	Tekst:	Rev.dato:	Tegn.	Kontr.
00	Justert volumer	13.11.24	BEH	

Mulighetsstudie

asplan viak

Prosjekt:
BRØSETEKRA 5-7-13

Oppdragsgiver:
Granåsvegen 13 AS

TERRENGSNITT

Oppdragsleder: **Approver**
Oppdragsnr.: **647179**
Koordinatsystem:
Høydedatum:
Målestokk **1 : 400**
Arkformat:

Tegn. nr.: **A 20-01-14**
Fag Type Etg. Løpenr.

Rev. **001**