



# Trondheim kommune

## Reguleringsplan PBL 2008

### §12-5. Nr. 1 - Bebyggelse og anlegg

**B** Boligbebyggelse (1110)

### §12-5. Nr. 2 - Samferdselsanlegg og teknisk infrastruktur

**KV** Kjøreveg (2011)

**FO** Fortau (2012)

**GS** Gang-/sykkelveg (2015)

**AVG** Annen veggrunn - grøntareal (2018)

### §12-7 - Bestemmelseområder


**#AR** Midlertidig bygge- og anleggsområde

#### Linjesymbol

- Plangrense
- Formålgrense
- Midlertidig bygge- og anleggsgrense
- Frisiktlinje
- Regulert støttemur
- Måle og avstandslinje

#### Punktsymboler

Avkjørsel - både inn og utkjøring

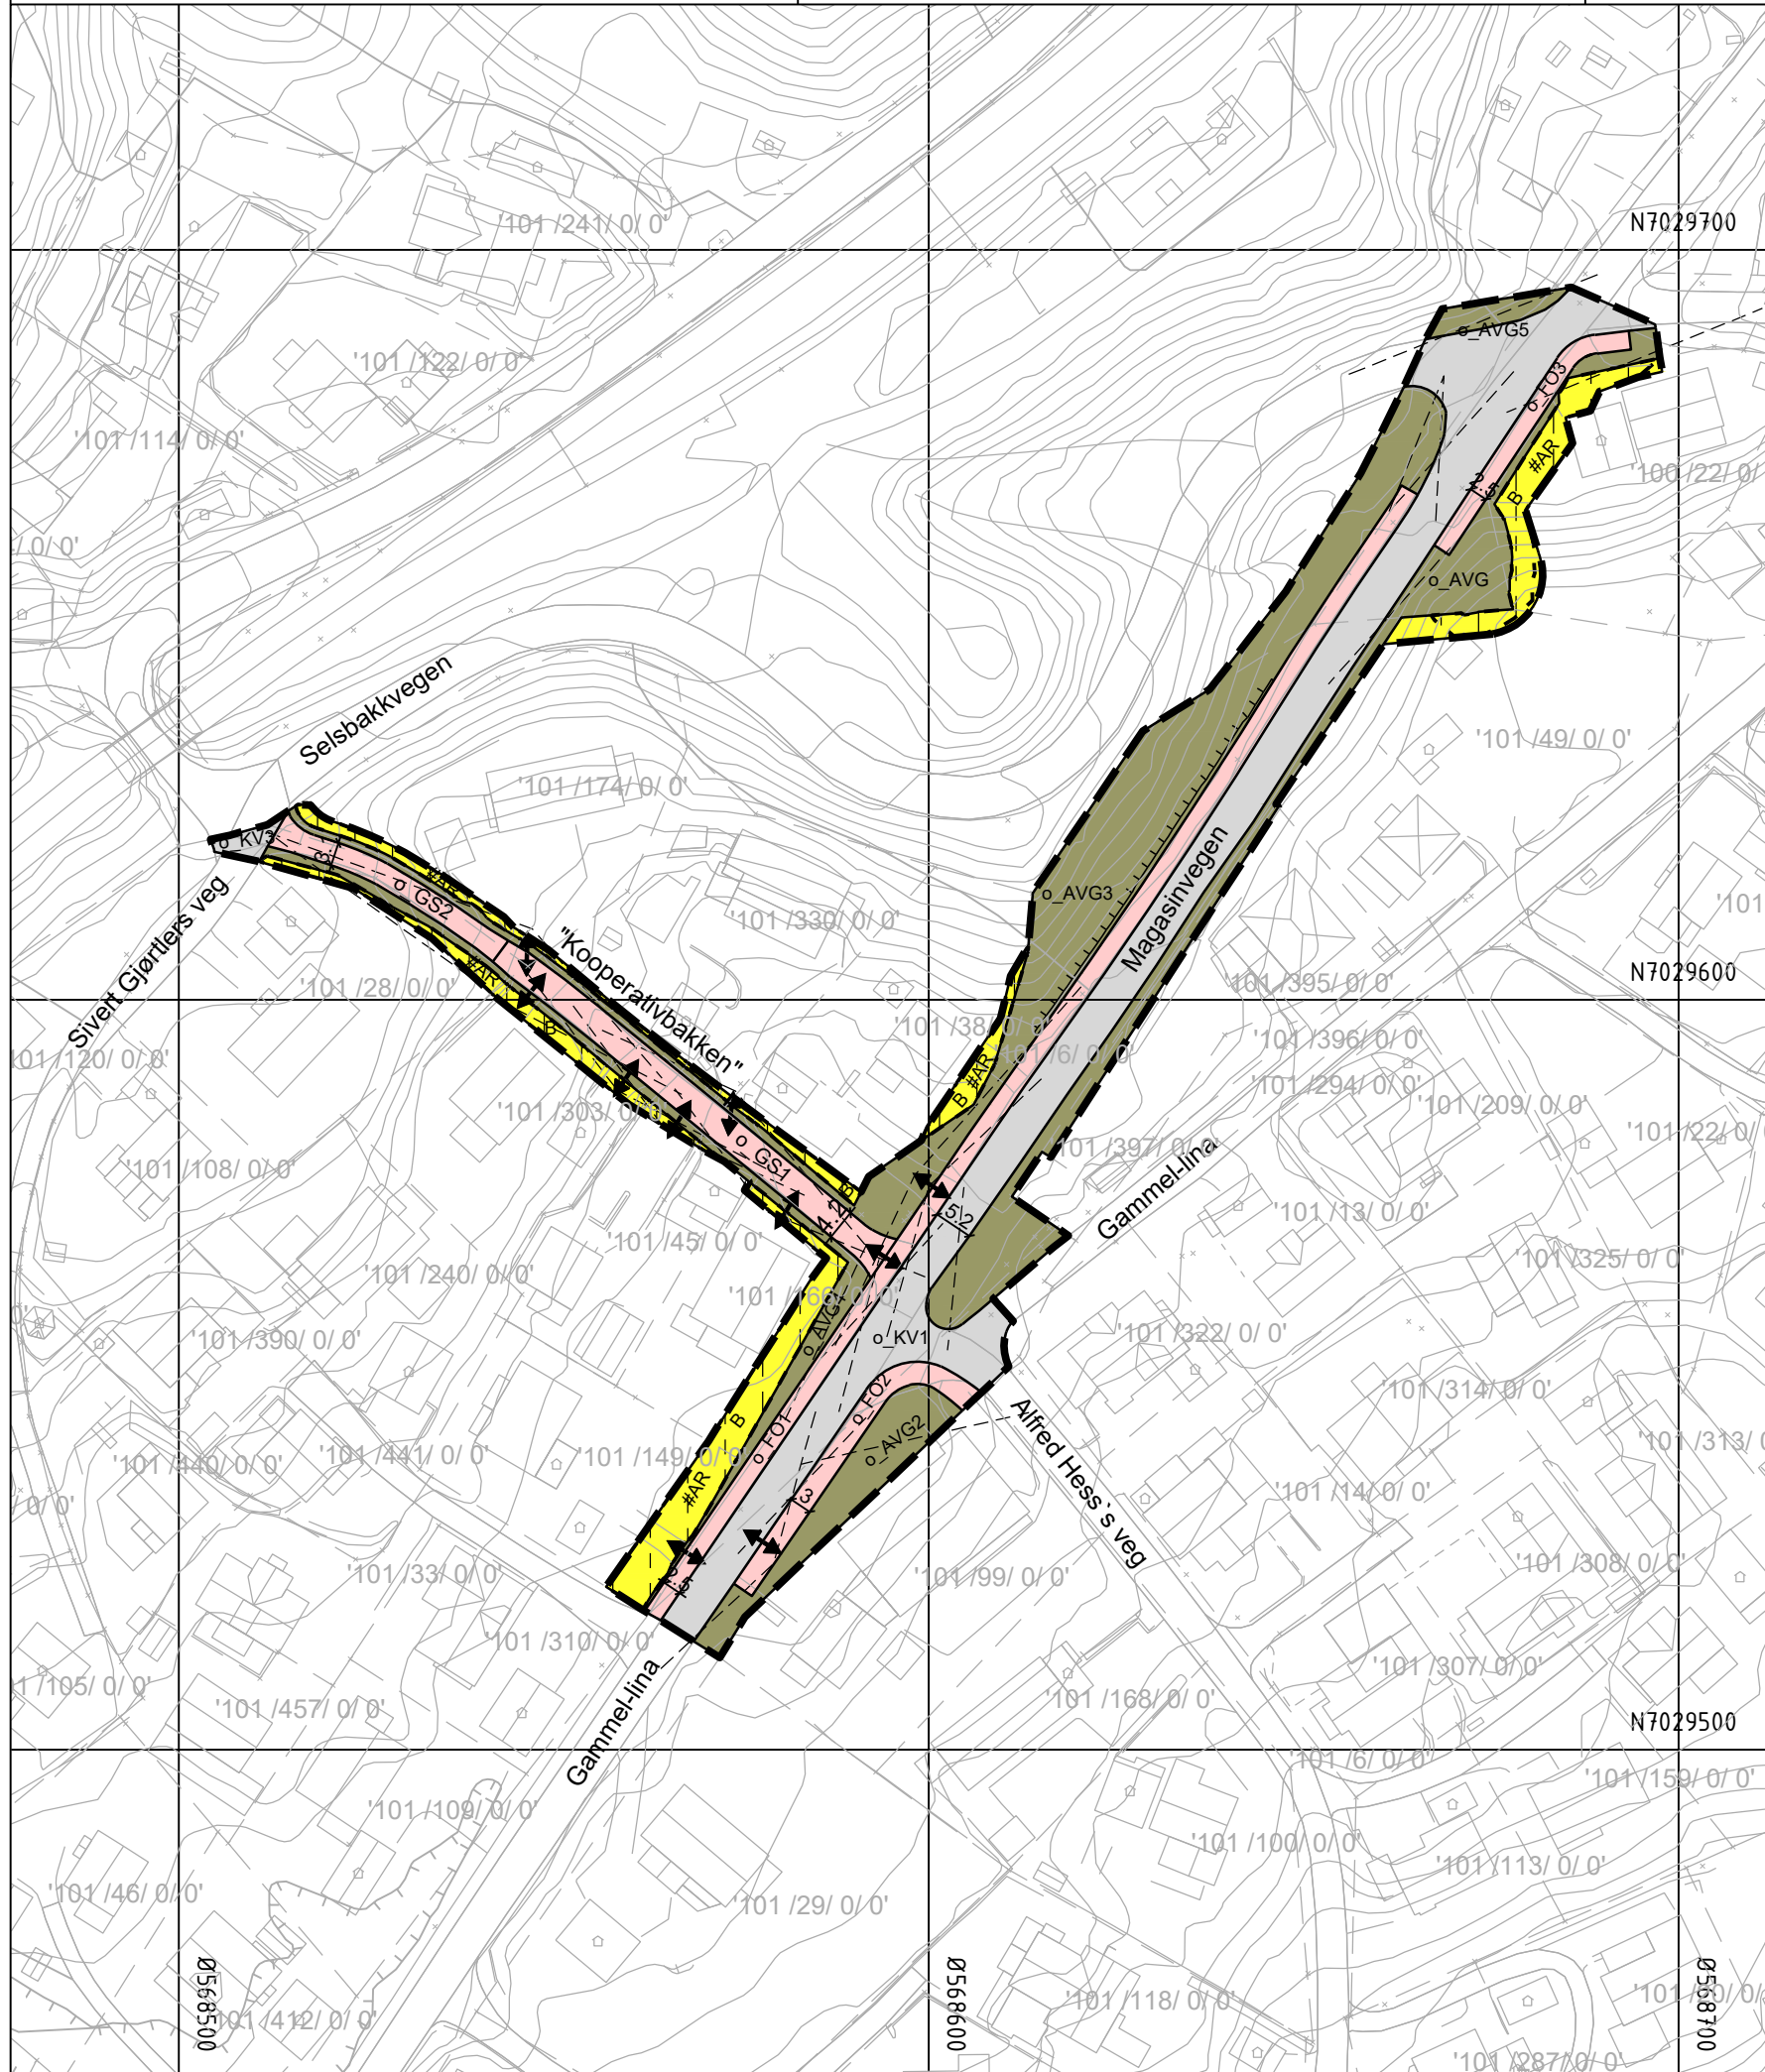

Koordinatsystem: ETRS89.UTM-32N Kartuttrekk pr. dato: 02.12.2024  
 Høydereferanse: NN2000 Kilde: Tr.heim kommune Ekv 1m

**TRONDHEIM KOMMUNE**  
 Detaljregulering av  
 Deler av Magasinvegen og Gammel-lina

Målestokk:  
**1:1000 (A3)**

REVISJONER	DATO	SIGN.	DATO	SIGN.
01	18.11.24	TKL		
SAKSBEHANDLING I FØLGE PLAN- OG BYGNINGSLOVEN			DATO	SIGN.
Kunngjøring vedrørende reguleringsarbeidet			22.11.2023	SBO
Forslagsstiller:			Reguleringsplan nr:	
<b>Rambøll AS</b>			r20230014	
Dato: 21.03.2024			Kommunens saksnr:	
			23/5857	