


Kongens gate 93
Solstudier

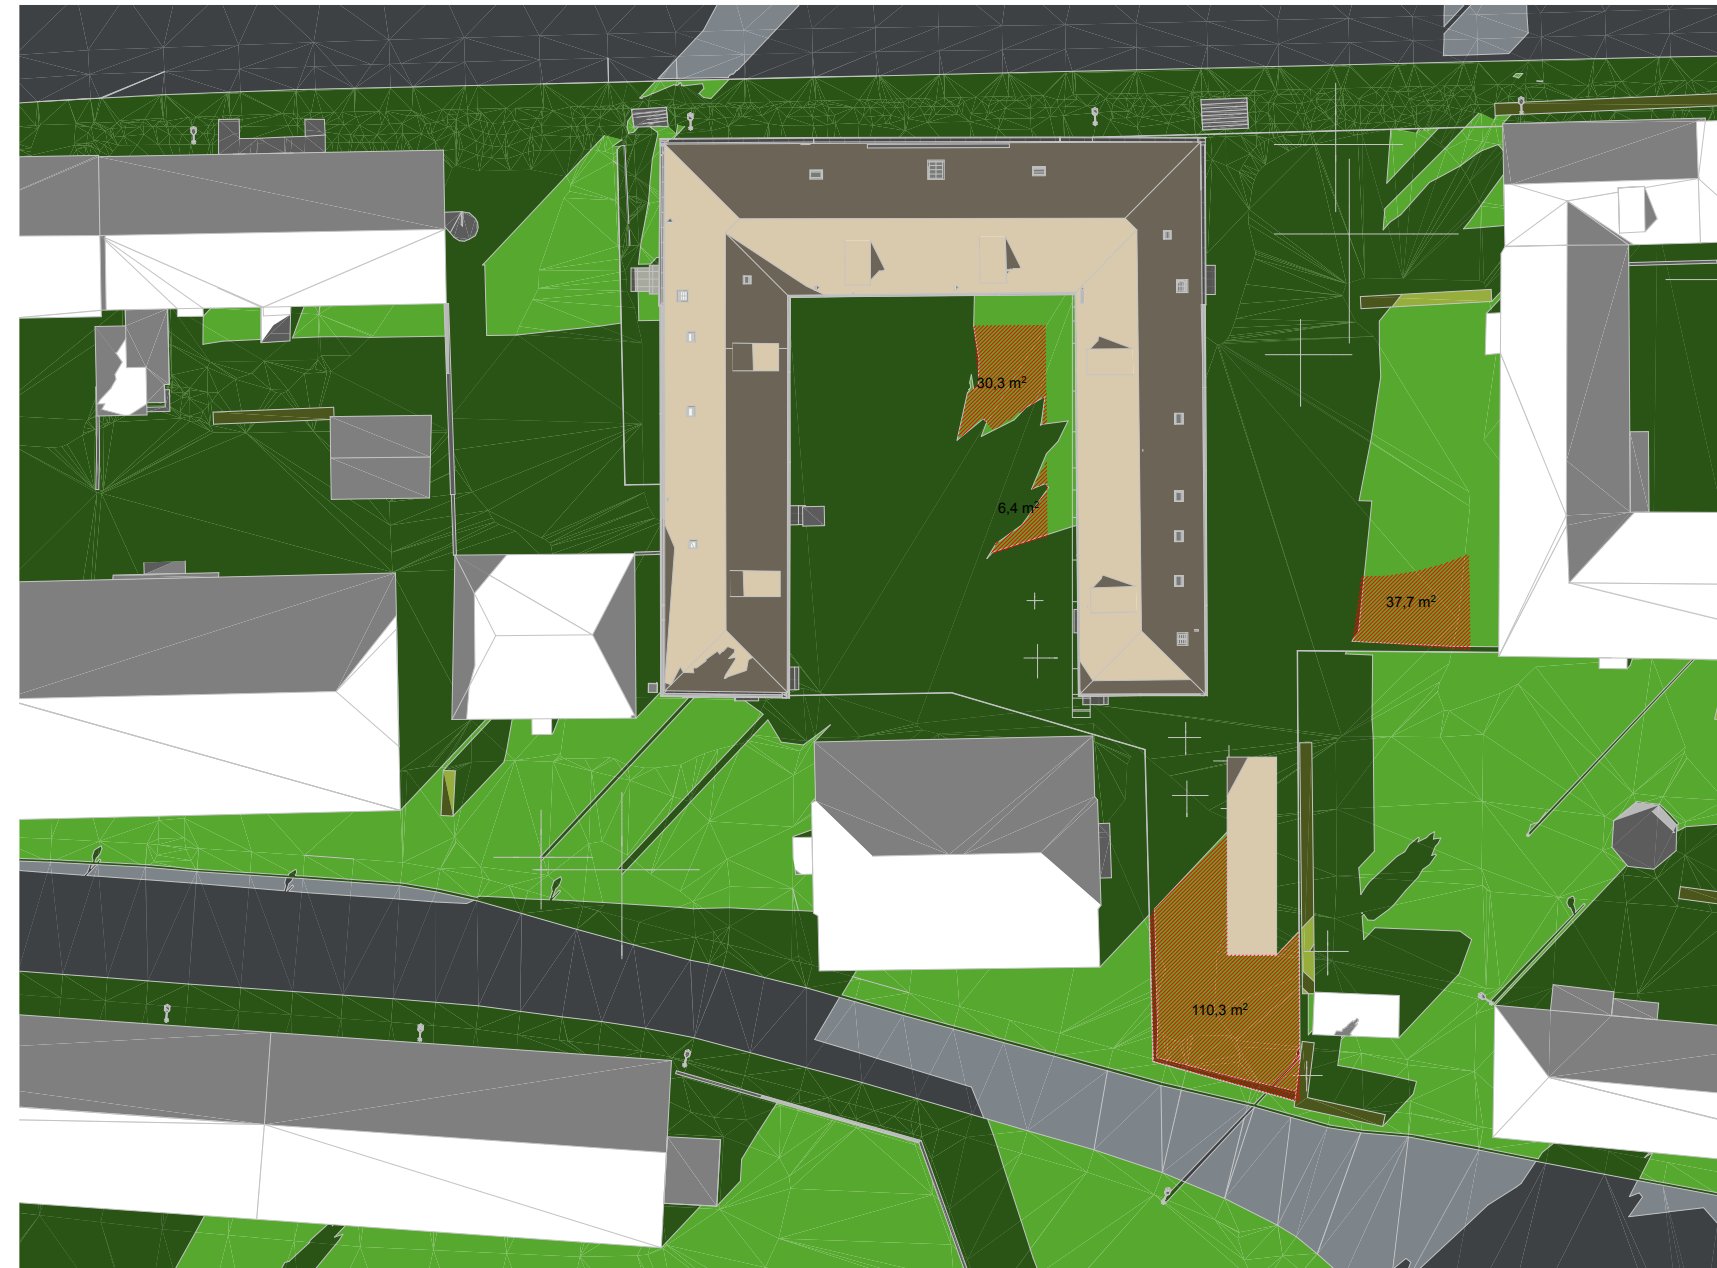

Sol/skygge 23 juni kl. 18

1:500



Sol/skygge 21. mars kl. 15 (VT)

1:500

Uterom per boenhet


KPA 2024-2034

Når det gjelder uteoppholdsarealer er det differensiert mellom seks ulike kategorier. Det skal sikres følgende arealstørrelser per boenhet:

Byggesone 1:

Felt S1 Midtbyhalvøya: **10 m2** per boenhet. Vi har 17 boenheter og over 170 kvm uteareal. Over halvparten, altså minst 85 kvm skal ha sol på følgende tidspunkt: 21. mars klokka 15 og 23. juni kl 18.


Kravet er ivare tatt.

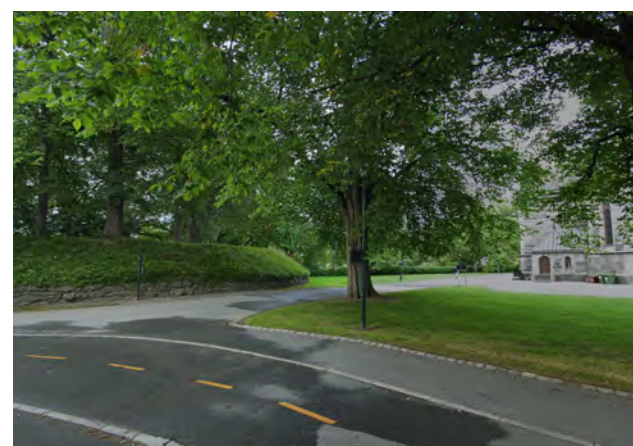

Dronningens bastion




Julius Paltiels plass

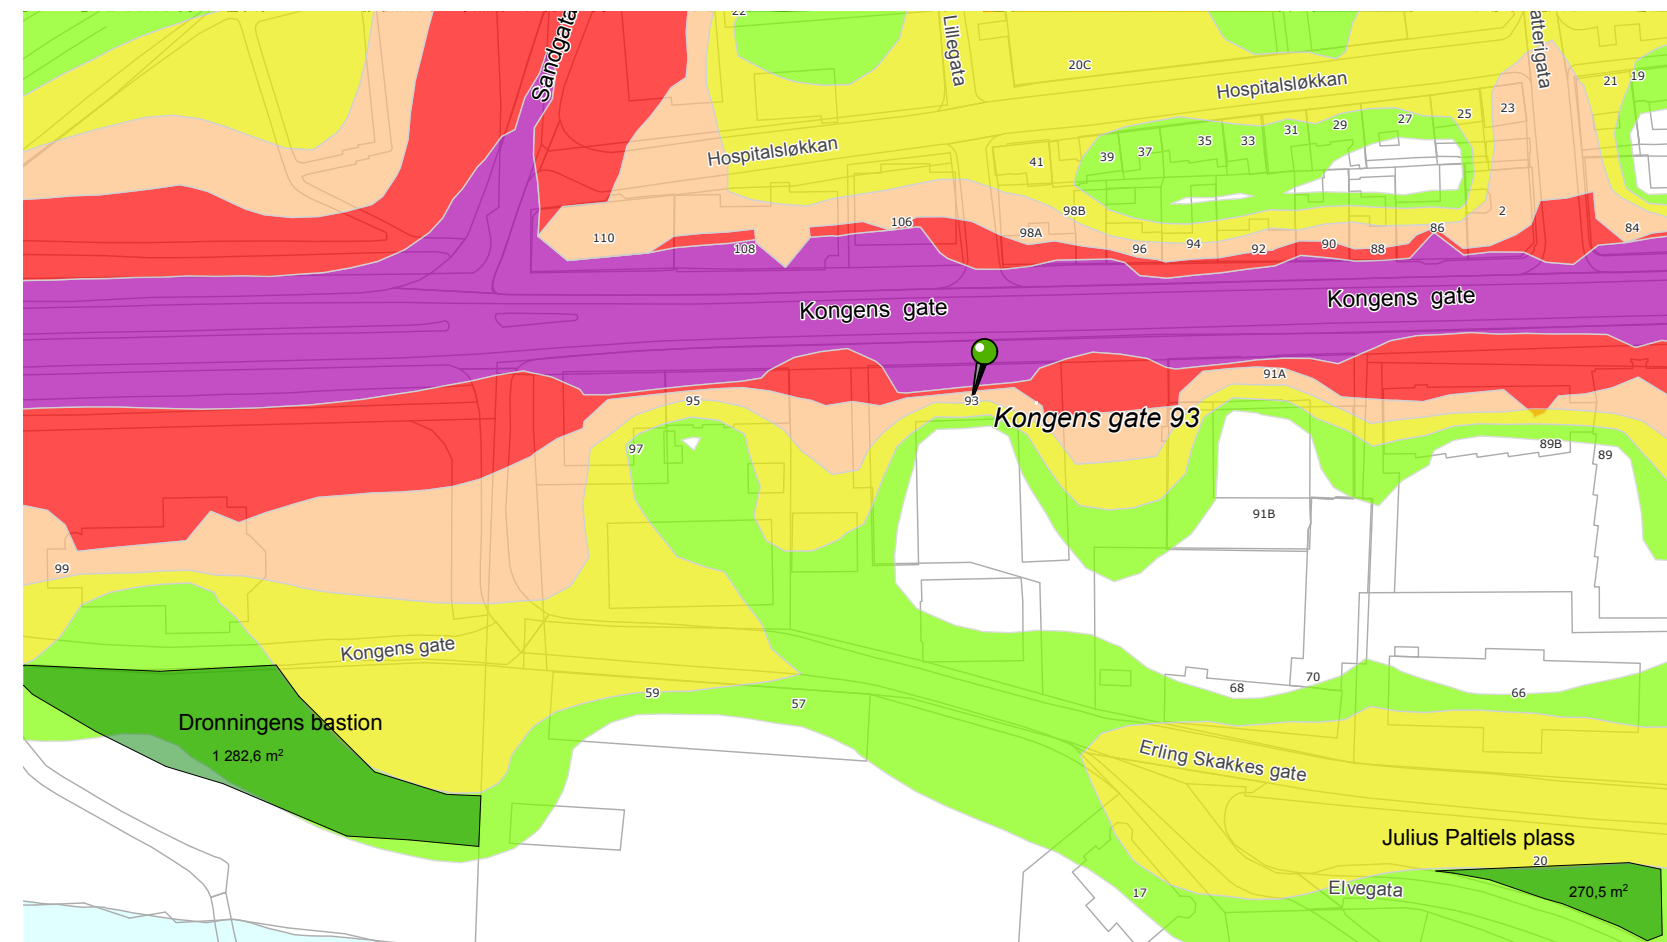

Støyart med adresse markert samt offentlig støyfritt friområde markert.

Fase:			REV:
Fase			-
Rev	ID	Endring	Dato

1	2	
---	---	---	---	---	---	---	---	---	----	----	-----	-----	

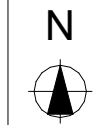

PRO.NR.:	1577
OPPR.DATO:	00.00.0000

PROSJEKTNAVN:

Kongens gate 93

TEGNING:


Solstudier

MÅLESTOKK:		TEGN.NR.:	
A3		A10-4	
TEGN. DATO:		REVISJON:	
04.11.2024		-	
TEGN.SIGN:	KONTROLL:	MEDARB.:	
TS	-	-	

INFO:

TILTAKSHAVER:

Kongens gate 93 AS

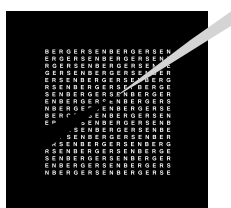BERGERSEN
ARKITEKTER

Tlf: 0047 73 80 58 30
Pb 2682 7415 TRONDHEIM
post@bergersenarkitekter.no