



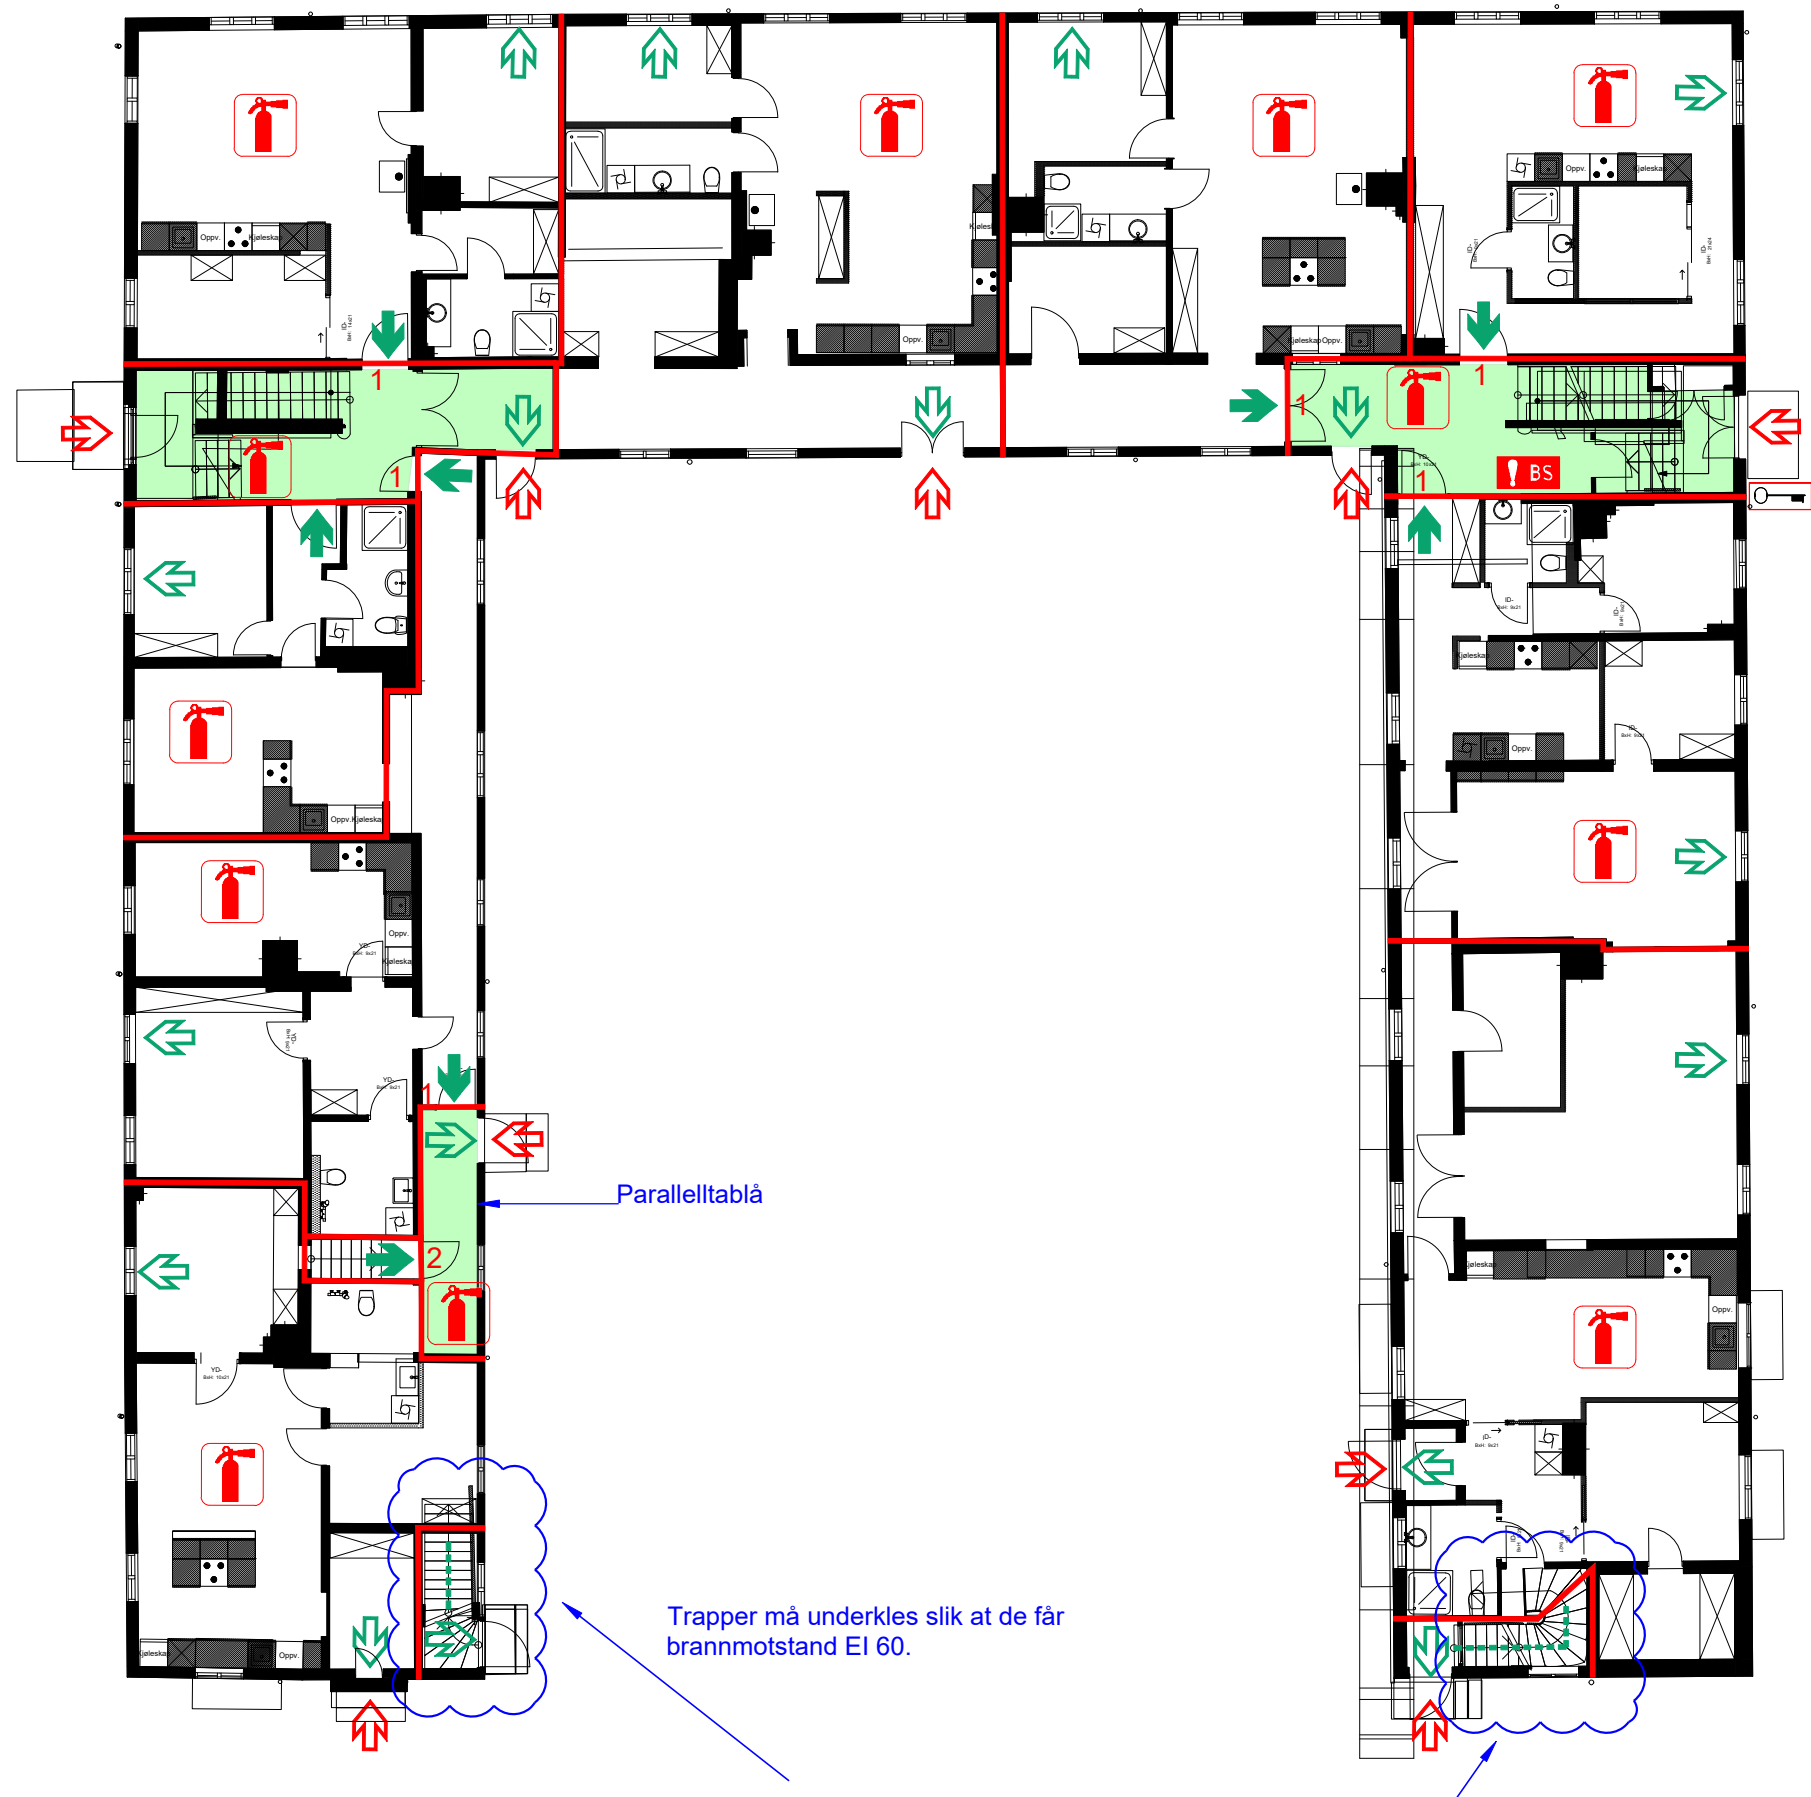

Symbolforklaring

	EI 60 [B 60]
	Rømningsutgang
	Rømningsretning
	Rømningsvei
	Fluktvei
	Angrepsvei
	Håndslukker
	Brannalarmsentral
	Nøkkelboks
1	Dør, brannmotstand EI ₂ 30-S _a
2	Dør, brannmotstand EI ₂ 30-CS _a
3	Dør, brannmotstand EI ₂ 60-S _a
V1	Vindu, brannmotstand E 60
RV	Røykventilasjon


1	Fjernet vindu ned brannmotstand	2024-01-30	CS
Rev.	Revisjonen gjelder	Dato	Sign.
Kongens gate 93, Trondheim			
Dato: 05.10.2023	GNR/BNR: 403/314	Tegnet av: C.S.	Målestokk: A3
Oppdraget nr.: 10172	Kommune: Trondheim	Kontrollert av: G.D.	Tegning nr.: BT-01
Brannteknisk tegning 1. etasje			
Safezone AS, Ingvald Ystgaards veg 23, 7047 Trondheim, org.nr. 927 412 101 MVA			

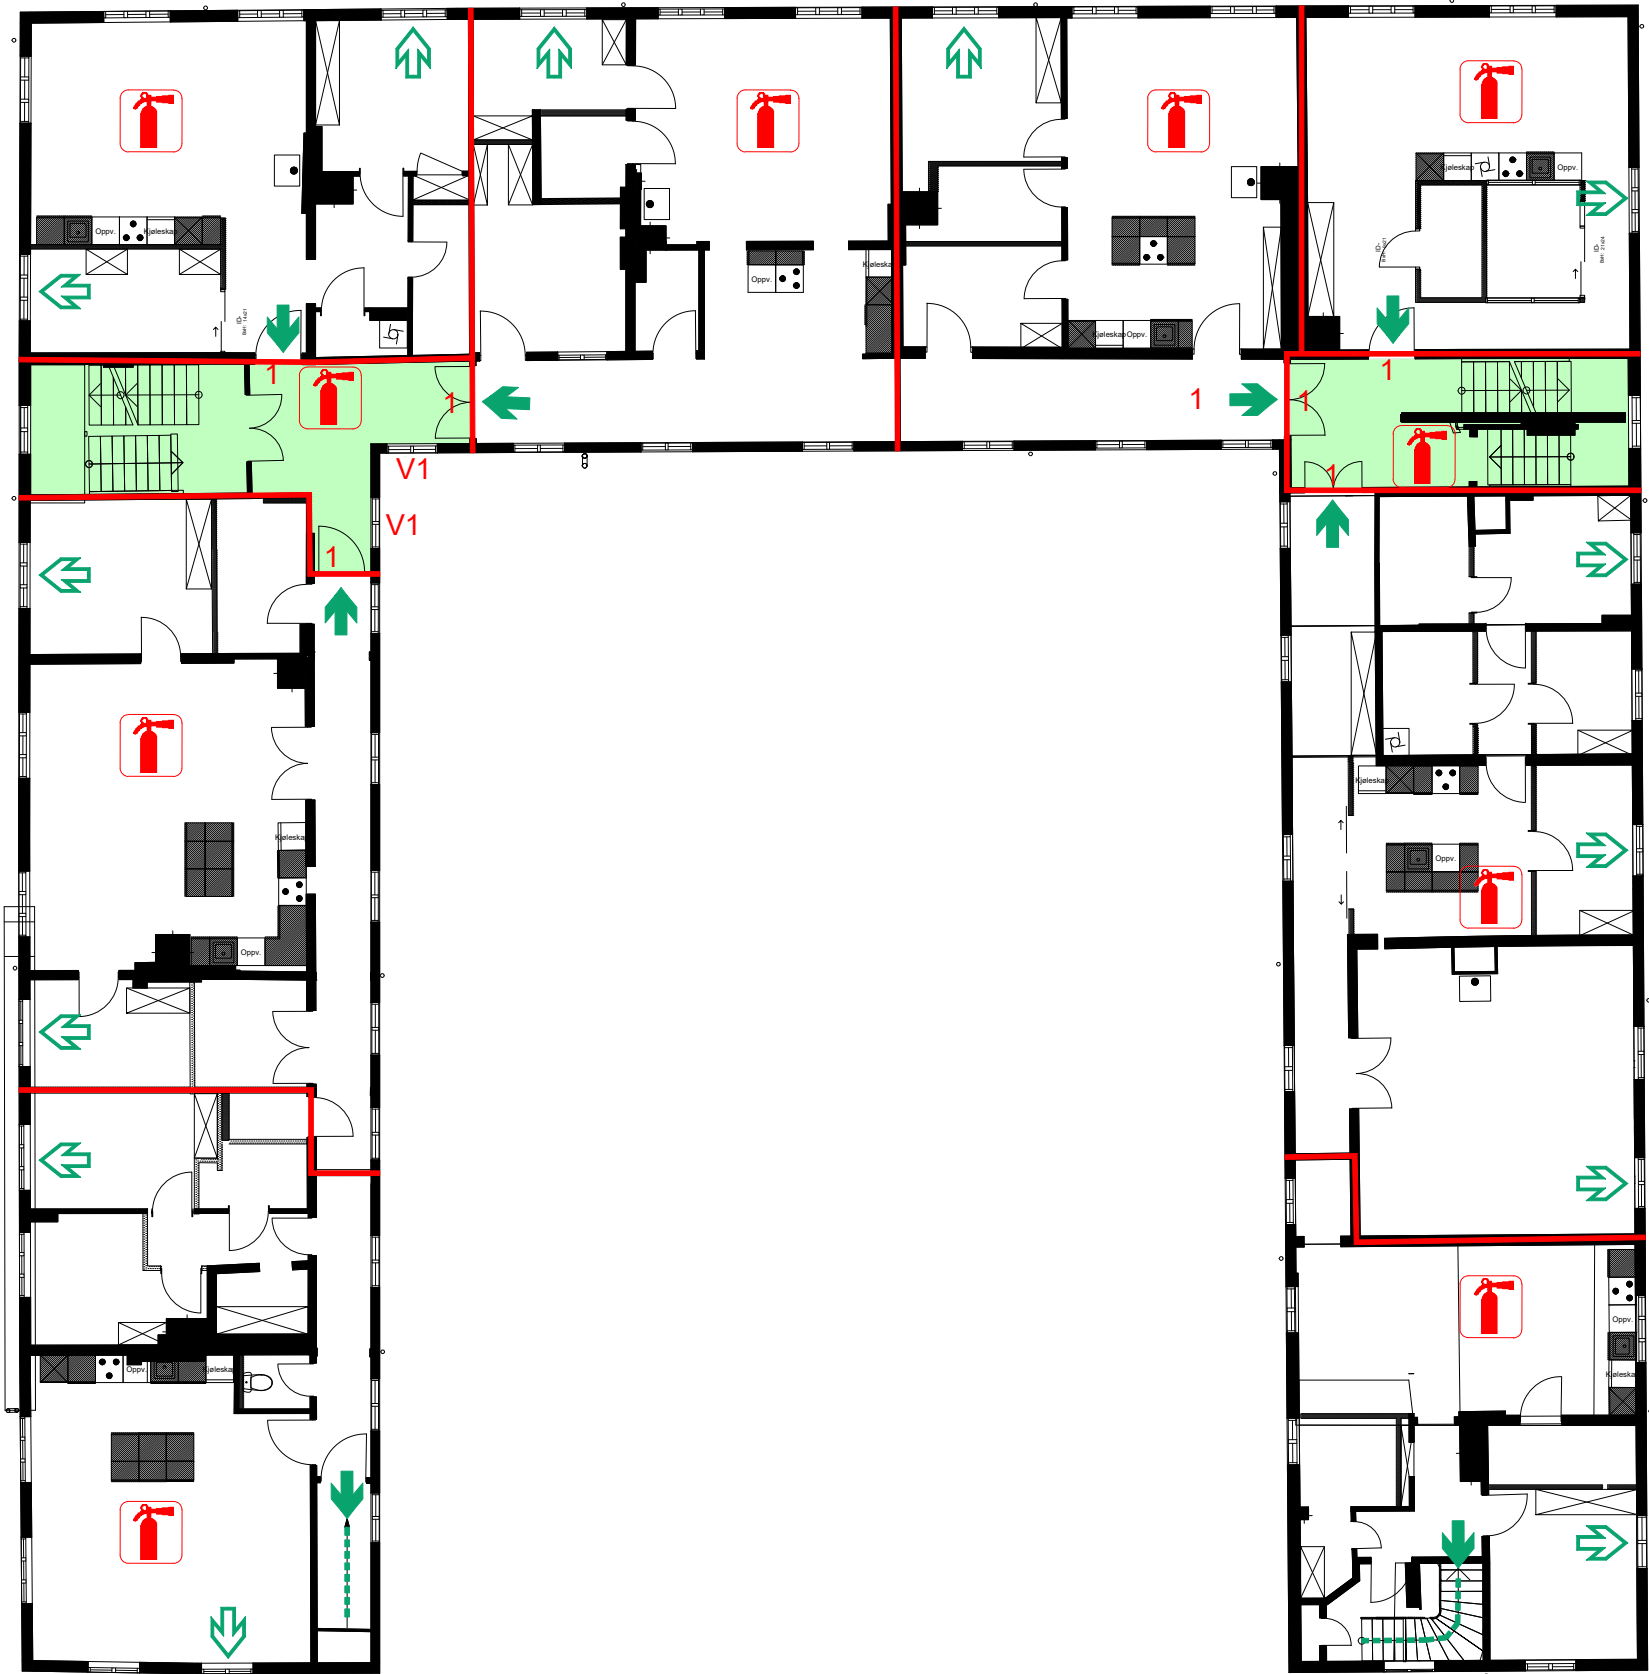

Symbolforklaring

	EI 60 [B 60]
	Rømningsutgang
	Rømningsretning
	Rømningsvei
	Fluktvei
	Angrepsvei
	Håndslukker
	Brannalarmsentral
	Nøkkelboks
1	Dør, brannmotstand EI ₂ 30-S _a
2	Dør, brannmotstand EI ₂ 30-CS _a
3	Dør, brannmotstand EI ₂ 60-S _a
V1	Vindu, brannmotstand E 60
RV	Røykventilasjon


1	Fjernet vindu med brannmotstand	2024-01-30	CS
Rev.	Revisjonen gjelder	Dato	Sign.
Kongens gate 93, Trondheim			
Dato: 05.10.2023	GNR/BNR: 403/314	Tegnet av: C.S.	Målestokk: A3
Oppdrag nr.: 10172	Kommune: Trondheim	Kontrollert av: G.D.	Tegning nr.: BT-02
Brannteknisk tegning 2. etasje			
Safezone AS, Ingvald Ystgaards veg 23, 7047 Trondheim, org.nr. 927 412 101 MVA			

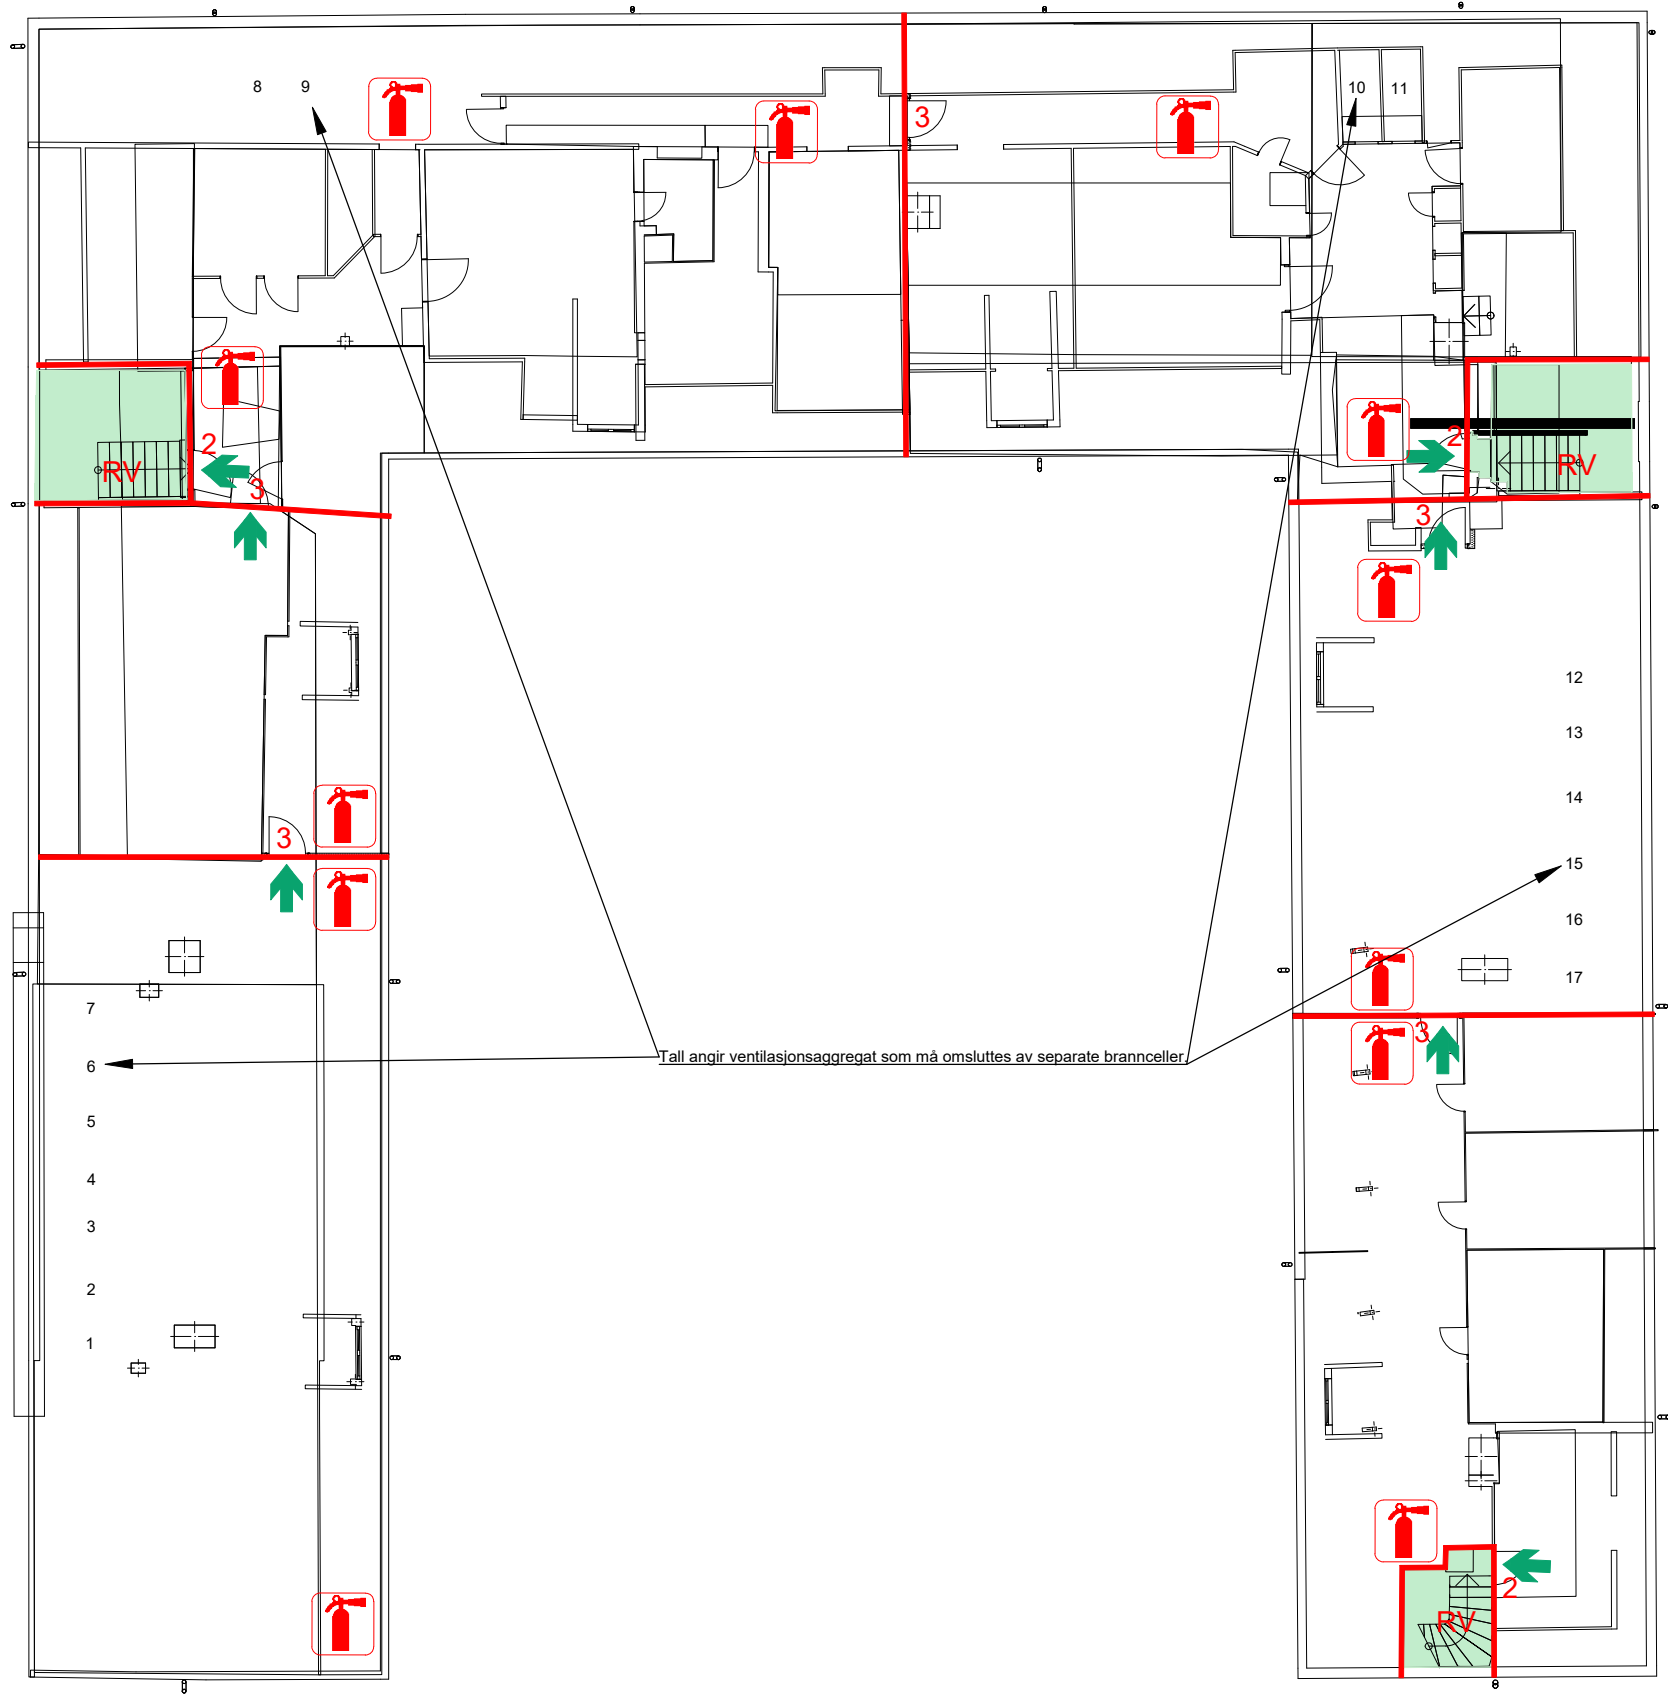

Symbolforklaring

	EI 60 [B 60]
	Rømningsutgang
	Rømningsretning
	Rømningsvei
	Fluktvei
	Angrepsvei
	Håndslukker
	Brannalarmsentral
	Nøkkelboks
1	Dør, brannmotstand EI ₂ 30-S _a
2	Dør, brannmotstand EI ₂ 30-CS _a
3	Dør, brannmotstand EI ₂ 60-S _a
V1	Vindu, brannmotstand E 60
RV	Røykventilasjon

1	Oppdatert plantegning		2024-01-29	CS
Rev.	Revisjonen gjelder		Date	Sign.
Kongens gate 93, Trondheim				
Date: 05.10.2023	GNR/BNR: 403/314	Tegnet av: C.S.	Målestokk: A3	Tegning nr.: BT-03
Oppdragsnr.: 10172	Kommune: Trondheim	Kontrollert av: G.D.		
Brannteknisk tegning 3. etasje, loft			 SAFEZONE	
Safezone AS, Ingvald Ystgaards veg 23, 7047 Trondheim, org.nr. 927 412 101 MVA				

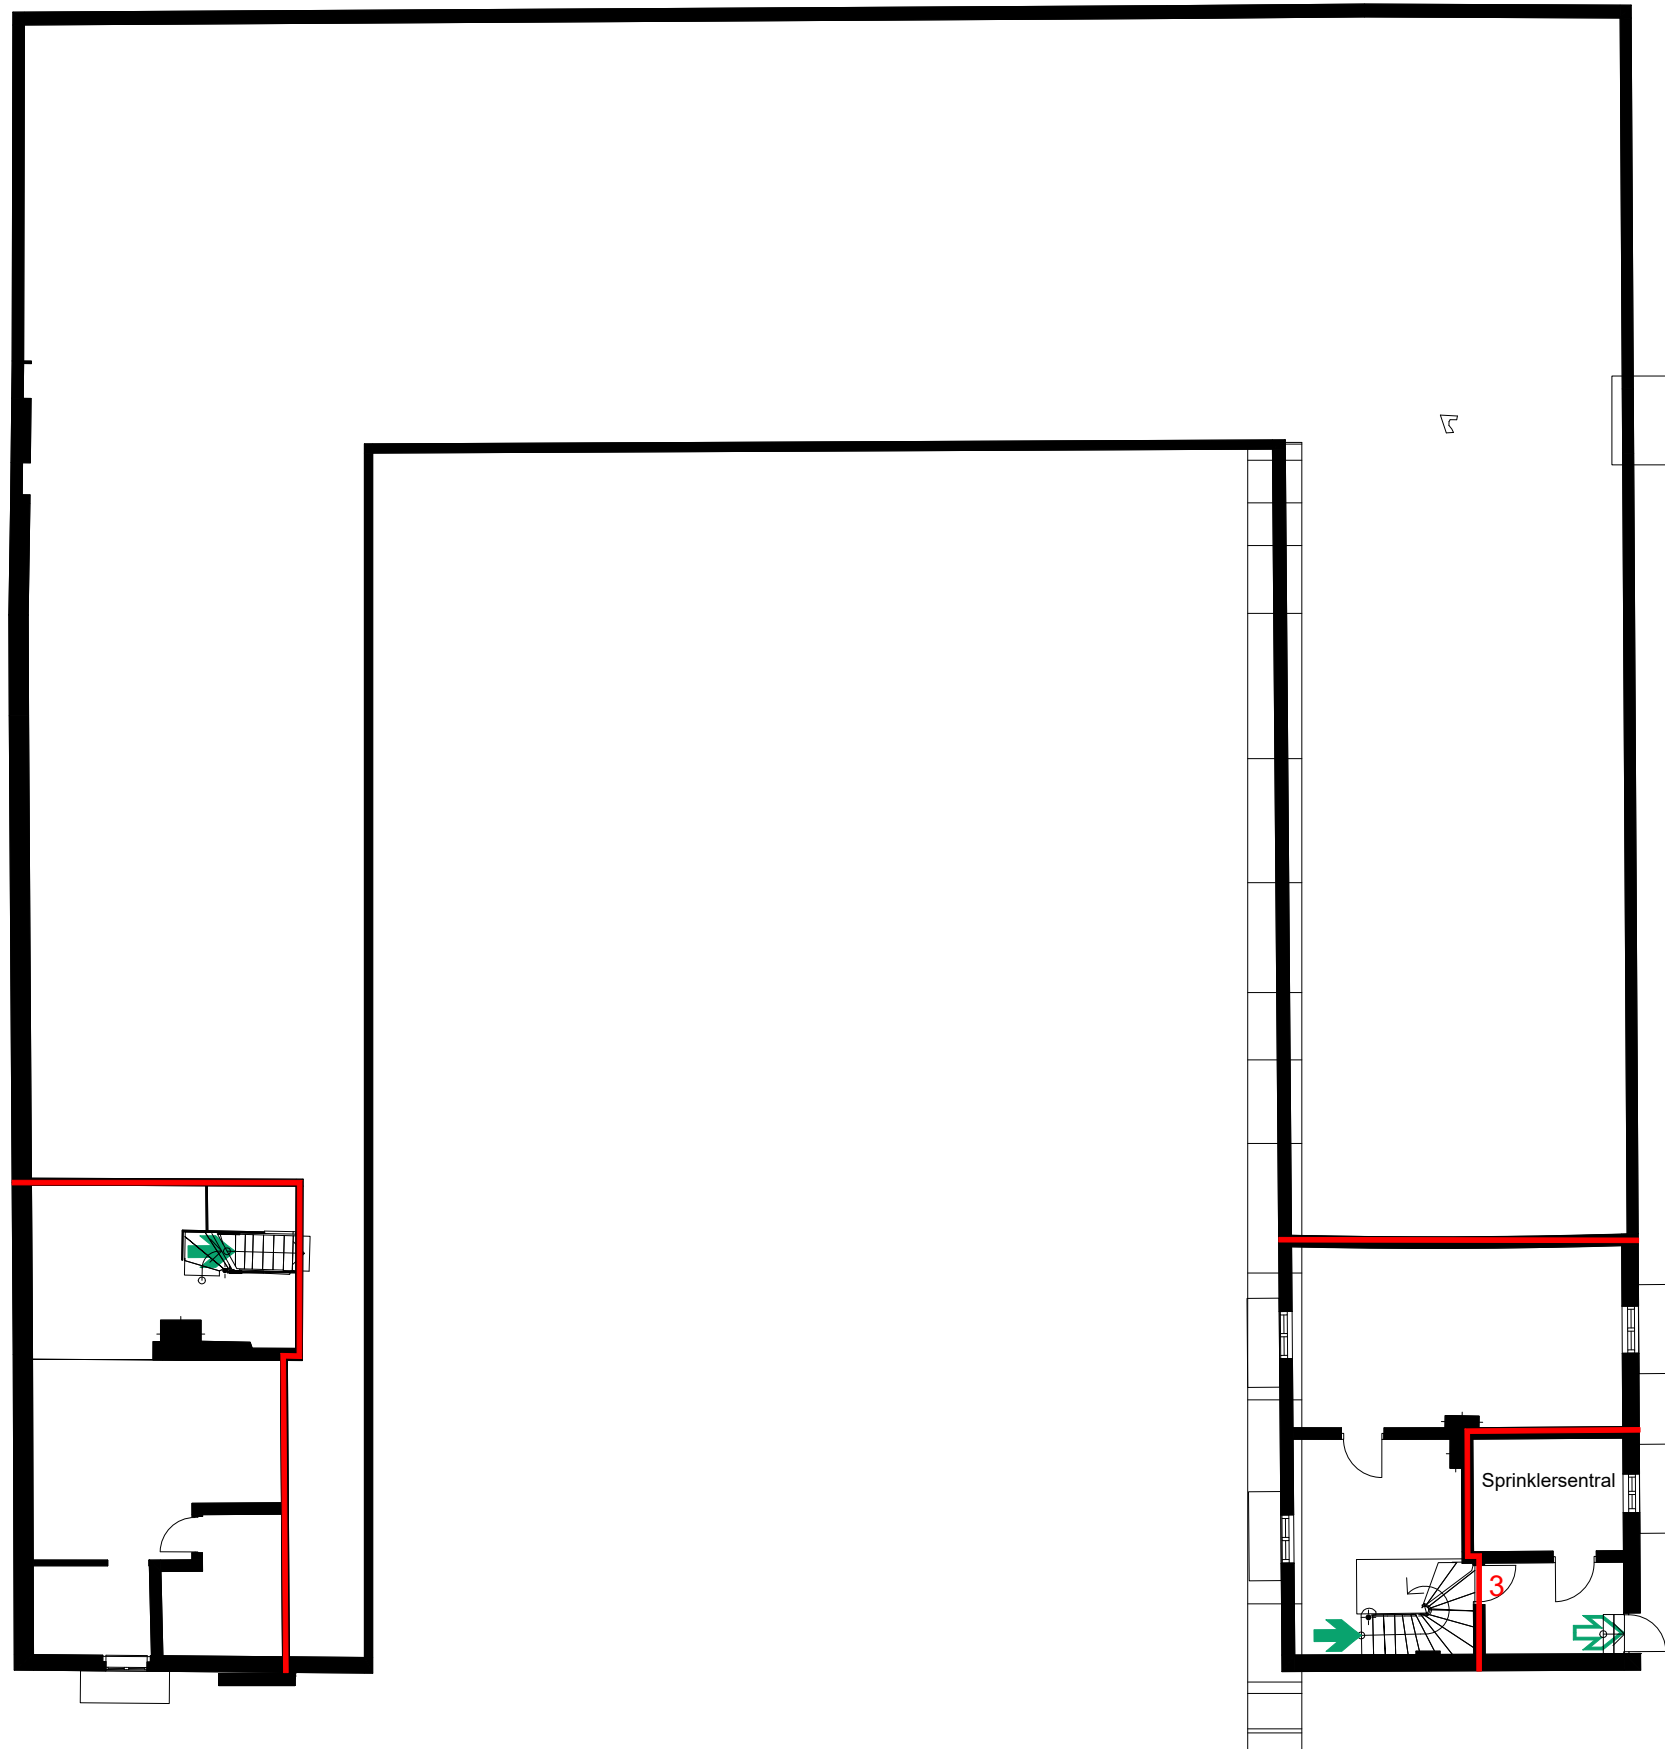

Symbolforklaring				
	EI 60 [B 60]			
	Rømningsutgang			
	Rømningsretning			
	Rømningsvei			
	Fluktvei			
	Angrepsvei			
	Håndslukker			
	Brannalarmsentral			
	Nøkkelboks			
1	Dør, brannmotstand EI ₂ 30-S _a			
2	Dør, brannmotstand EI ₂ 30-CS _a			
3	Dør, brannmotstand EI ₂ 60-S _a			
V1	Vindu, brannmotstand E 60			
V2	Vindu, brannmotstand EI 60			
RV	Røykventilasjon			
1	Sprinklersentral angitt. Branncelle kjeller.		2024-01-30	CS
Rev.	Revisjonen gjelder		Dato	Sign.
Kongens gate 93, Trondheim				
Dato: 05.10.2023	GNR/BNR: 403/314	Tegnet av: C.S.	Målestokk:	Tegning nr.:
Oppdragsnr.: 10172	Kommune: Trondheim	Kontrollert av: G.D.	A3	BT-U1
Brannteknisk tegning			 SAFEZONE	
Kjeller				
Safezone AS, Ingvald Ystgaards veg 23, 7047 Trondheim, org.nr. 927 412 101 MVA				