


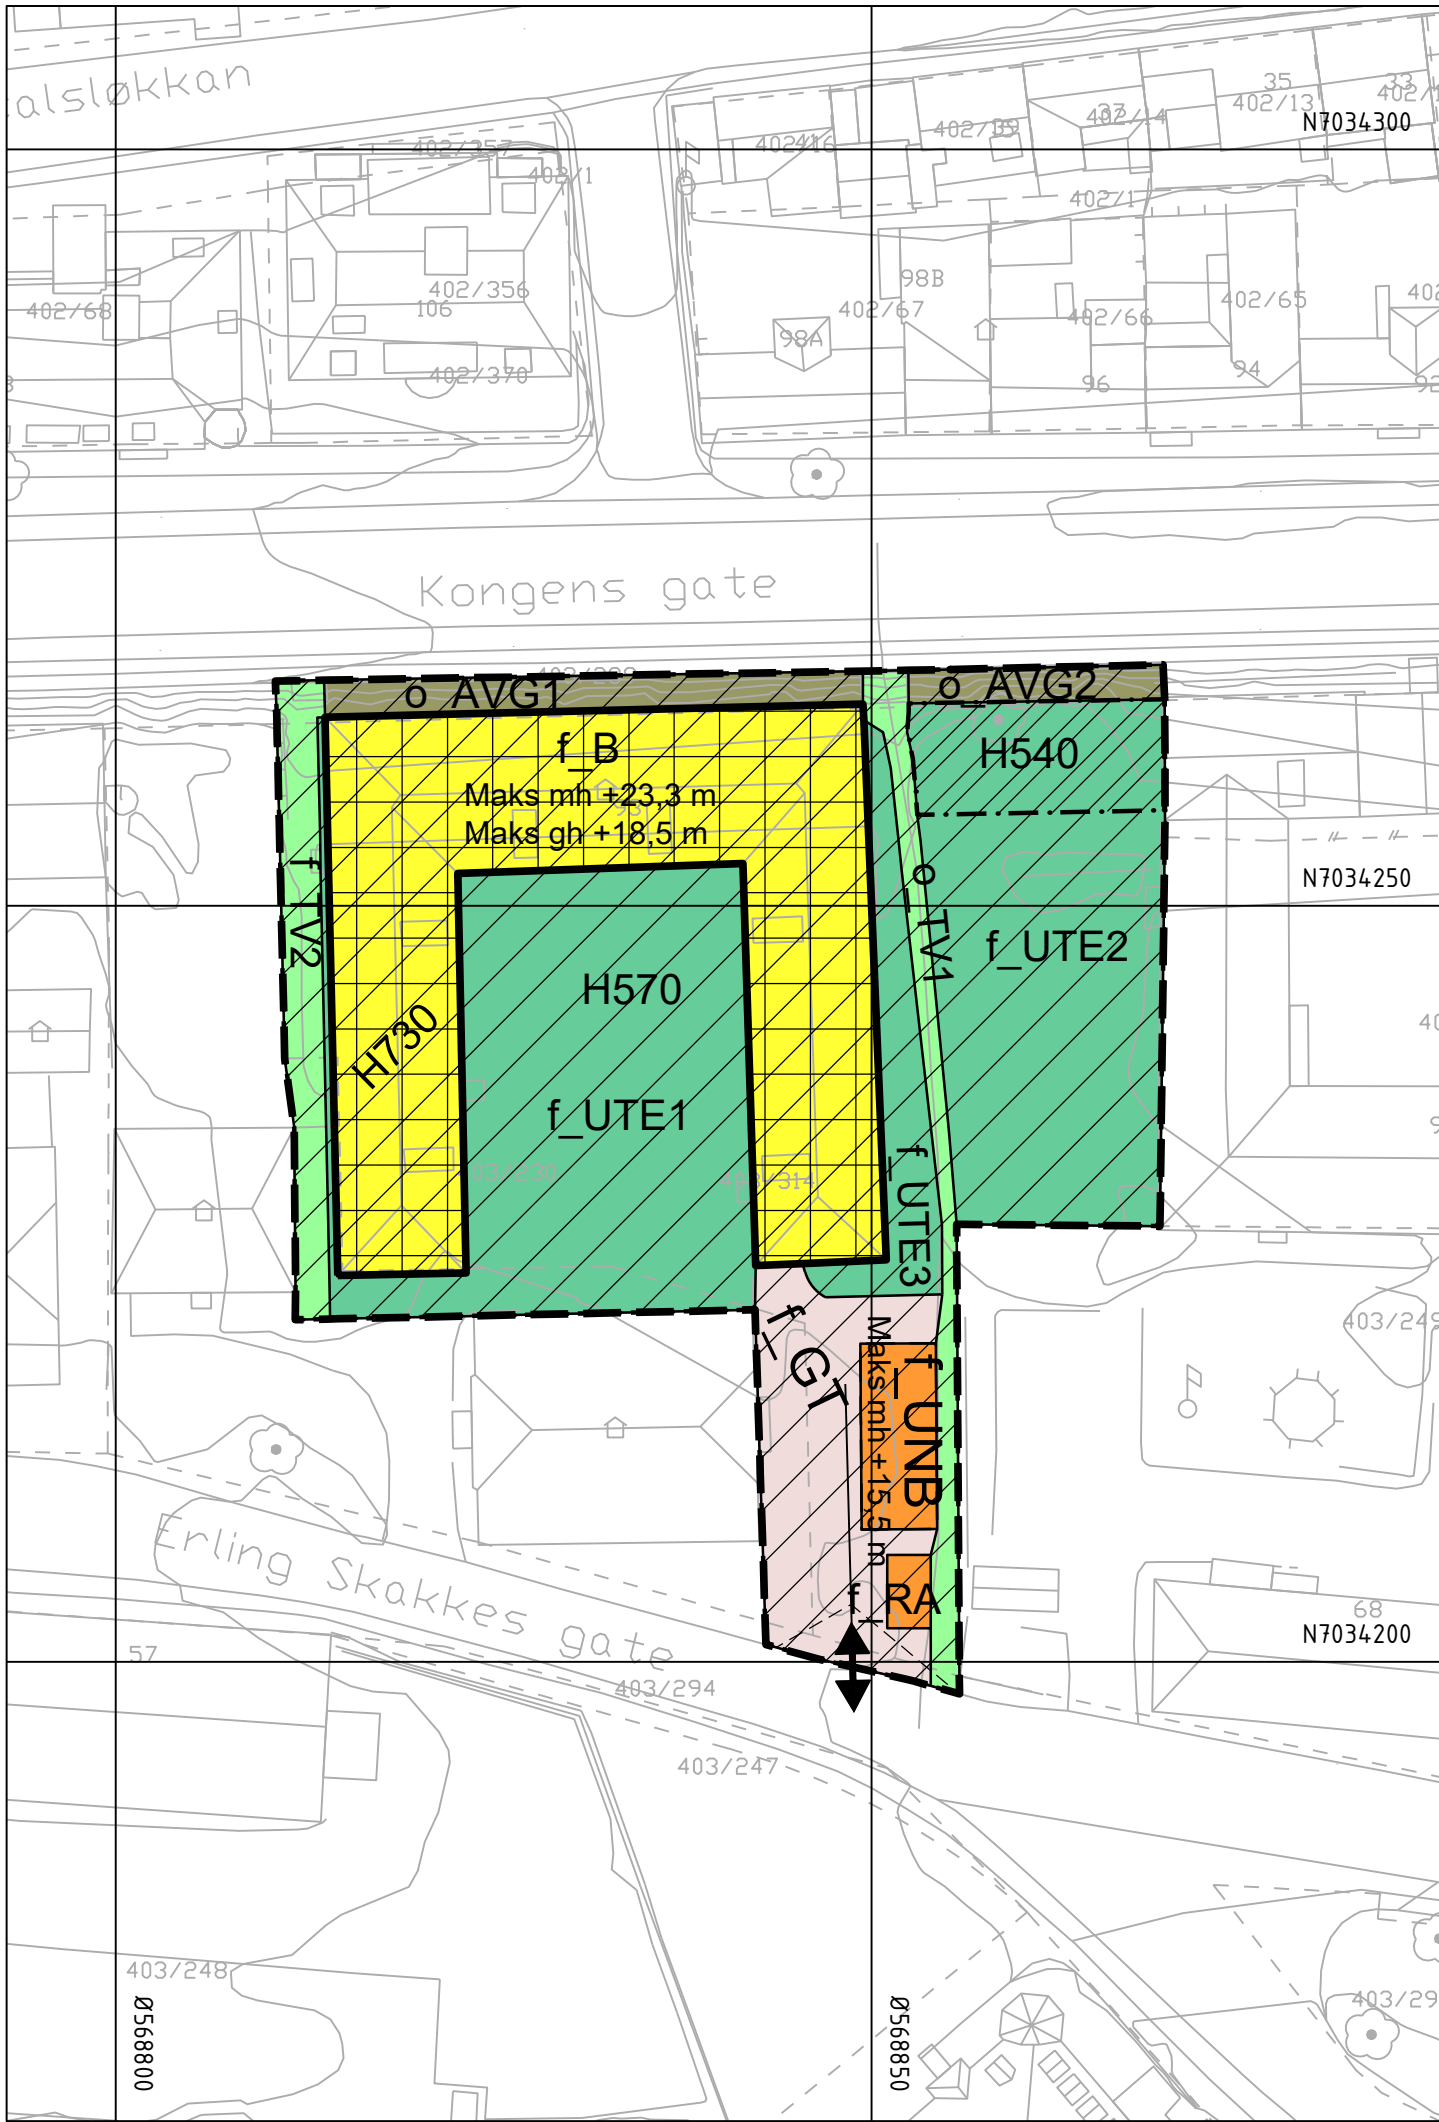

Tegnforklaring

Reguleringsplan PBL 2008

§12-5. Nr. 1 - Bebyggelse og anlegg

- B Boligbebyggelse (1110)
- RA Renovasjonsanlegg (1550)
- UNB Uthus (1589)
- UTE Uteoppholdsareal (1600)

§12-5. Nr. 2 - Samferdselsanlegg og teknisk infrastruktur

- GT Gatetun (2014)
- AVG Annen veggrunn - grøntareal (2019)

§12-5. Nr. 3 - Grønnstruktur

- TV Turveg (3031)

§12-6 - Hensynssoner

- H540 Hensyn grønnstruktur (540)
- H570 Bevaring kulturmiljø (570)
- H730 Båndlegging etter lov om kulturminner (730)



Linjesymbol

- Plangrense
- Formålgrense
- Grense for angitt hensynssone
- Grense for båndleggingssone
- Bygg, kulturminner, mm. som skal bevares (1210)
- Byggegrense (1211)
- Frisiktlinje (1222)

Punktsymboler

- Avkjørsel - både inn og utkjøring (1242)

Koordinatsystem: ETRS89.UTM-32N Kartuttrekk pr dato: Mai 2024
Høydereferanse: NN2000 Kilde: FKB Ekvidistanse: 1 m

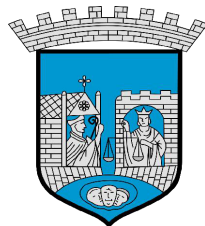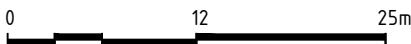

Trondheim kommune
Detaljregulering for
Kongens gate 93



1:500 (A3)
KARTBLAD:

REVISJONER	DATO:	SIGN.	DATO:	SIGN.
Div. endringer	07.01.2025	GAI		
Div. endringer	01.04.2025	GAI		
SAKSBEHANDLING I FØLGE PLAN- OG BYGNINGSLOVEN				
Oppstartsmøte med Trondheim kommune		DATO:		SIGN.
		18.10.2022		
Kunngjøring vedrørende reguleringsarbeidet		20.03.2023		
Forslagsstiller: Bergersen Arkitekter AS		TEGNET	PLANID	
		TA	r20220045	
Tiltakshaver: Kongens Gate 93 AS		SAKSBEH.	ARKIVNR.	
DATO: 04.07.2024		Kommunens saksnr: 2023/8789		