



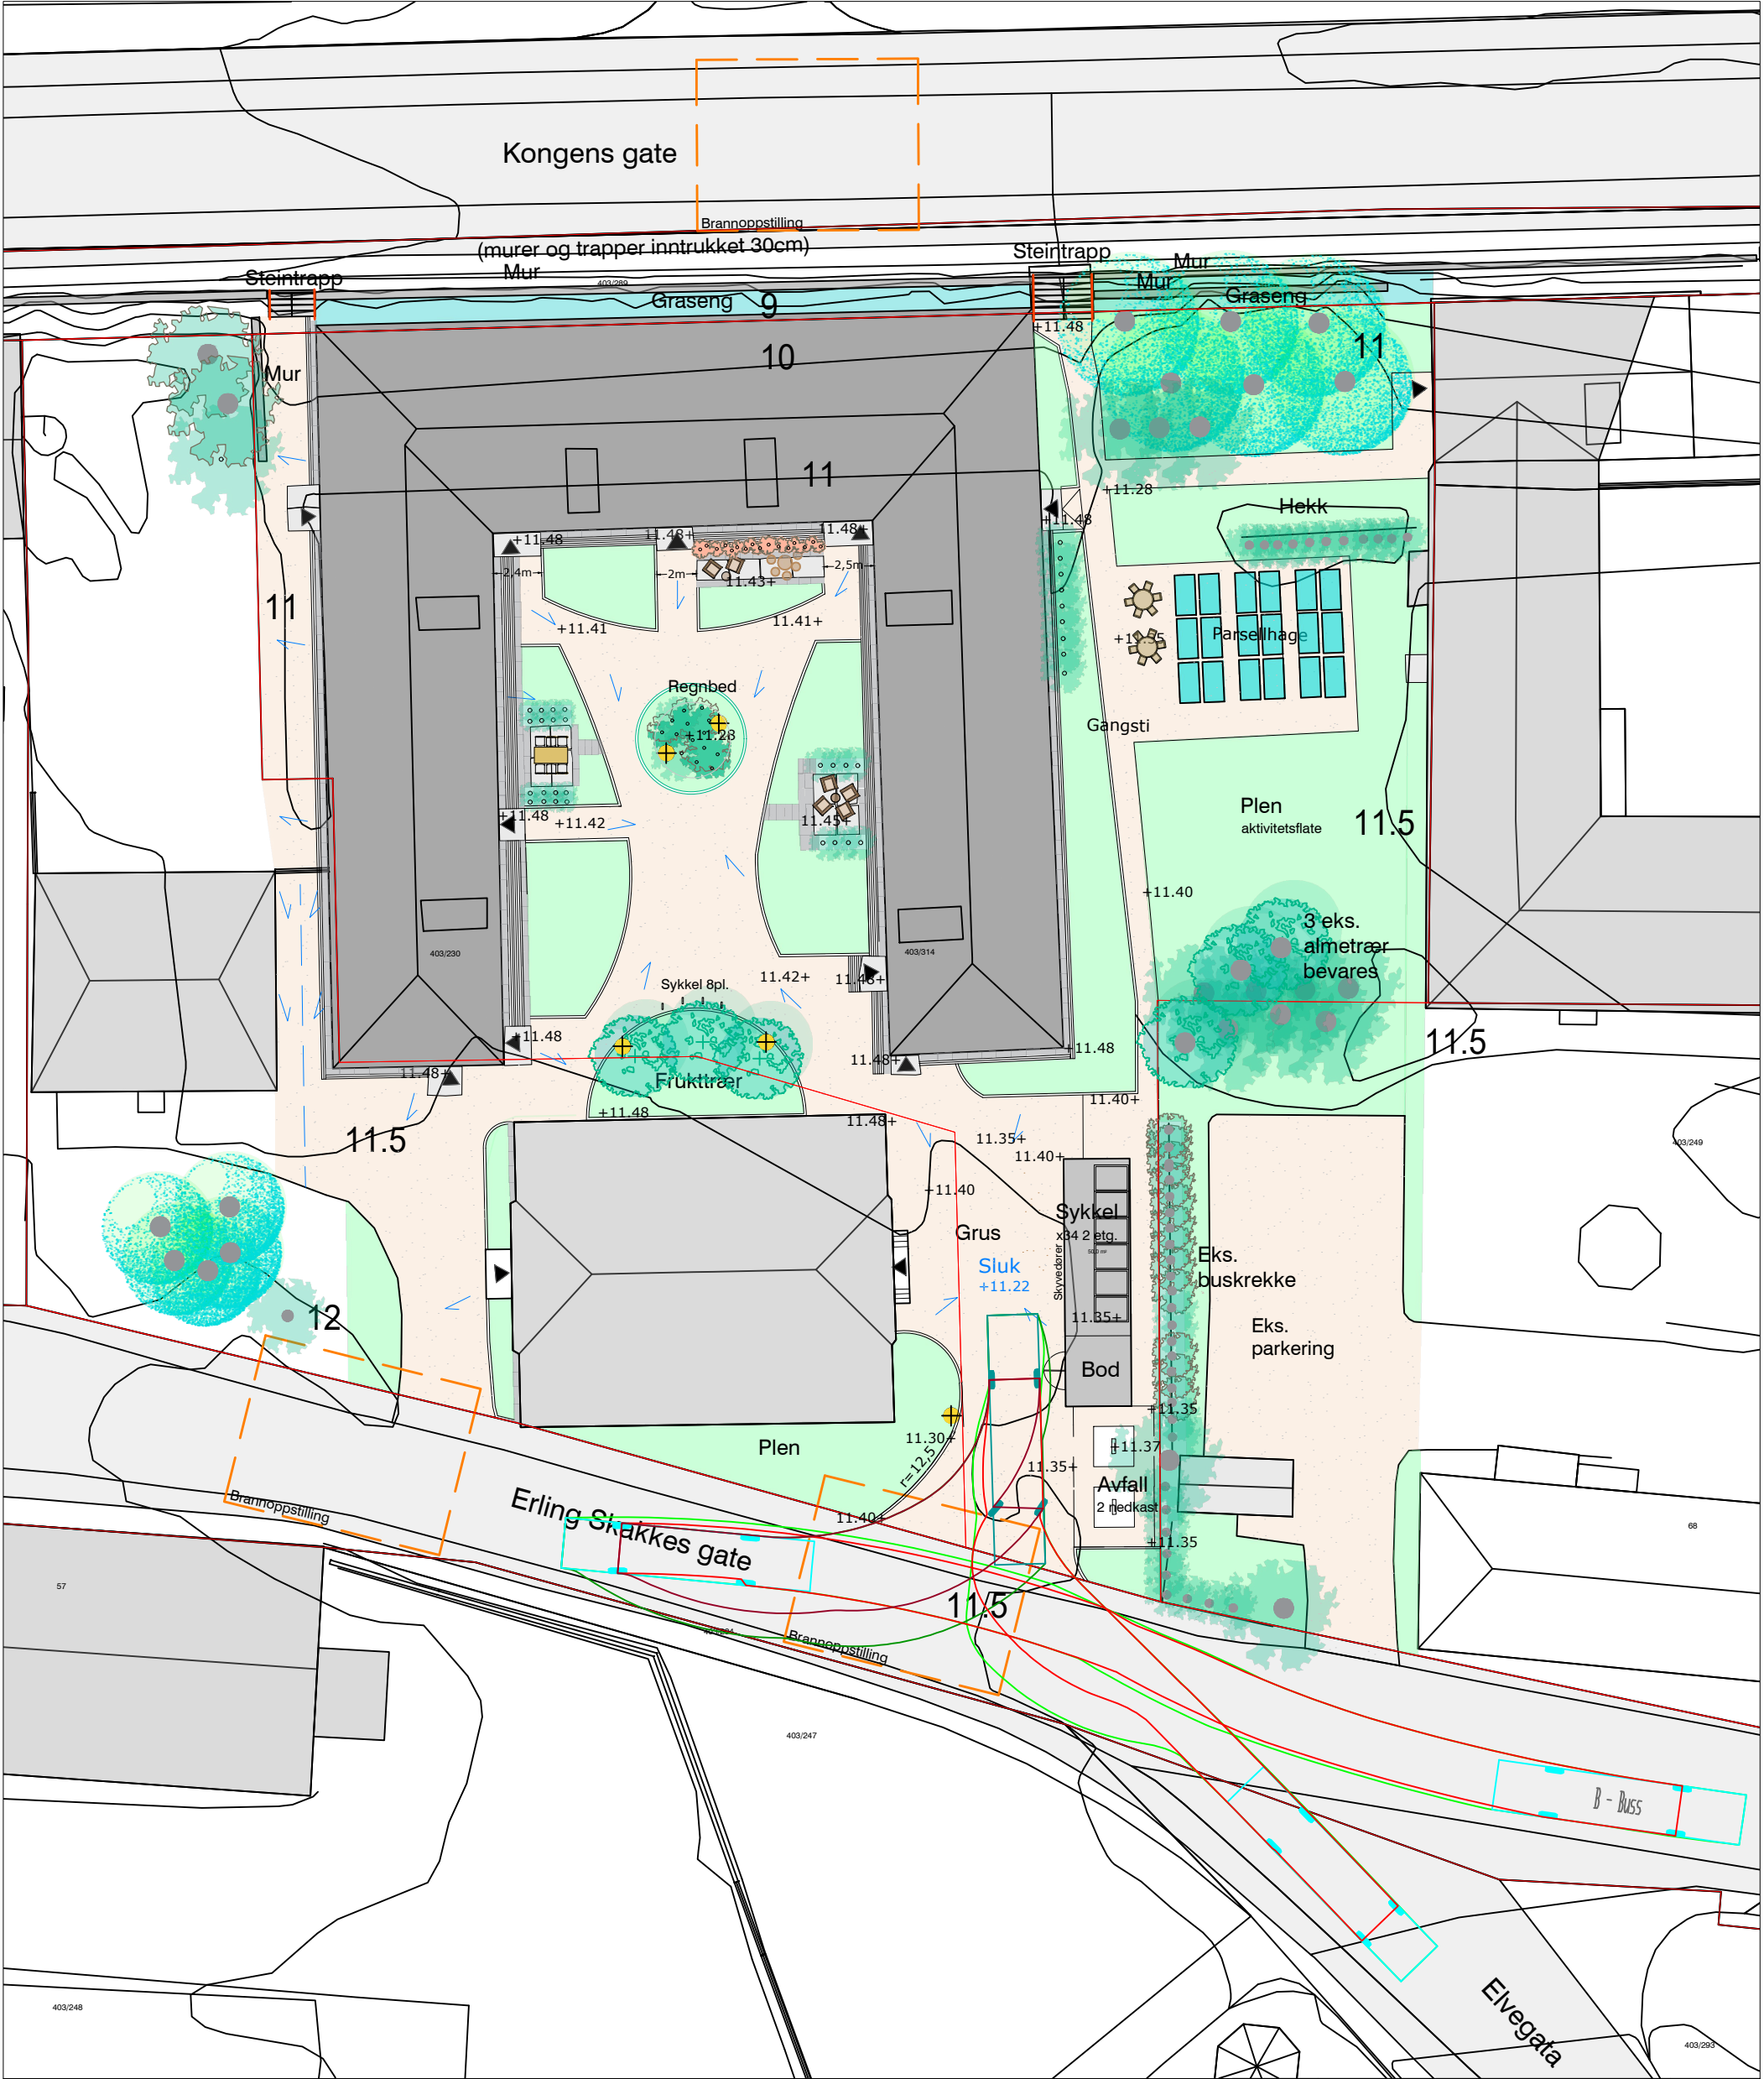

Tegnforklaring

- eiendomsgrense
- eks. trær/busker
- nye trær
- nye busker
- stauder
- plen - klippes
- natursteinsmur (eks.)
- sykkelstativ - tosidig

- trappeelementer (eks.) - granitt
- grusdekke
- store skiferplater (delvis eks.)
- fallpil
- nedsenket smågatestein
- heller (rektangulære)
- håndløpere
- lyspunkt

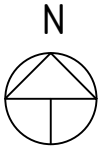

C	270325	Rev. sporing - utkjøring	KJ	MK
B	180225	Rev. etter tilbakem. FK	KJ	MK
A	041024	Sporing av renovasjonsbil	KJ	MK
Rev:	Dato:	Tegning	Tegnet av:	Kontr:
PIR2 PIR II Fjordgata 21, 7010 Trondheim 73 98 40 90 Firmapost@pir2.no				
Kongens gate 93				
Regulering				
Byggherre:		Prosjekt nr:	Tegnet av:	Kontr:
Kongens gate as		2024014	KJ	
Tegning:		Dato:	Målestokk:	
Utomhusplan		07.05.2024	A3	
Illustrasjon		Tegning nr:	Rev:	
		L_70_10_001	C	