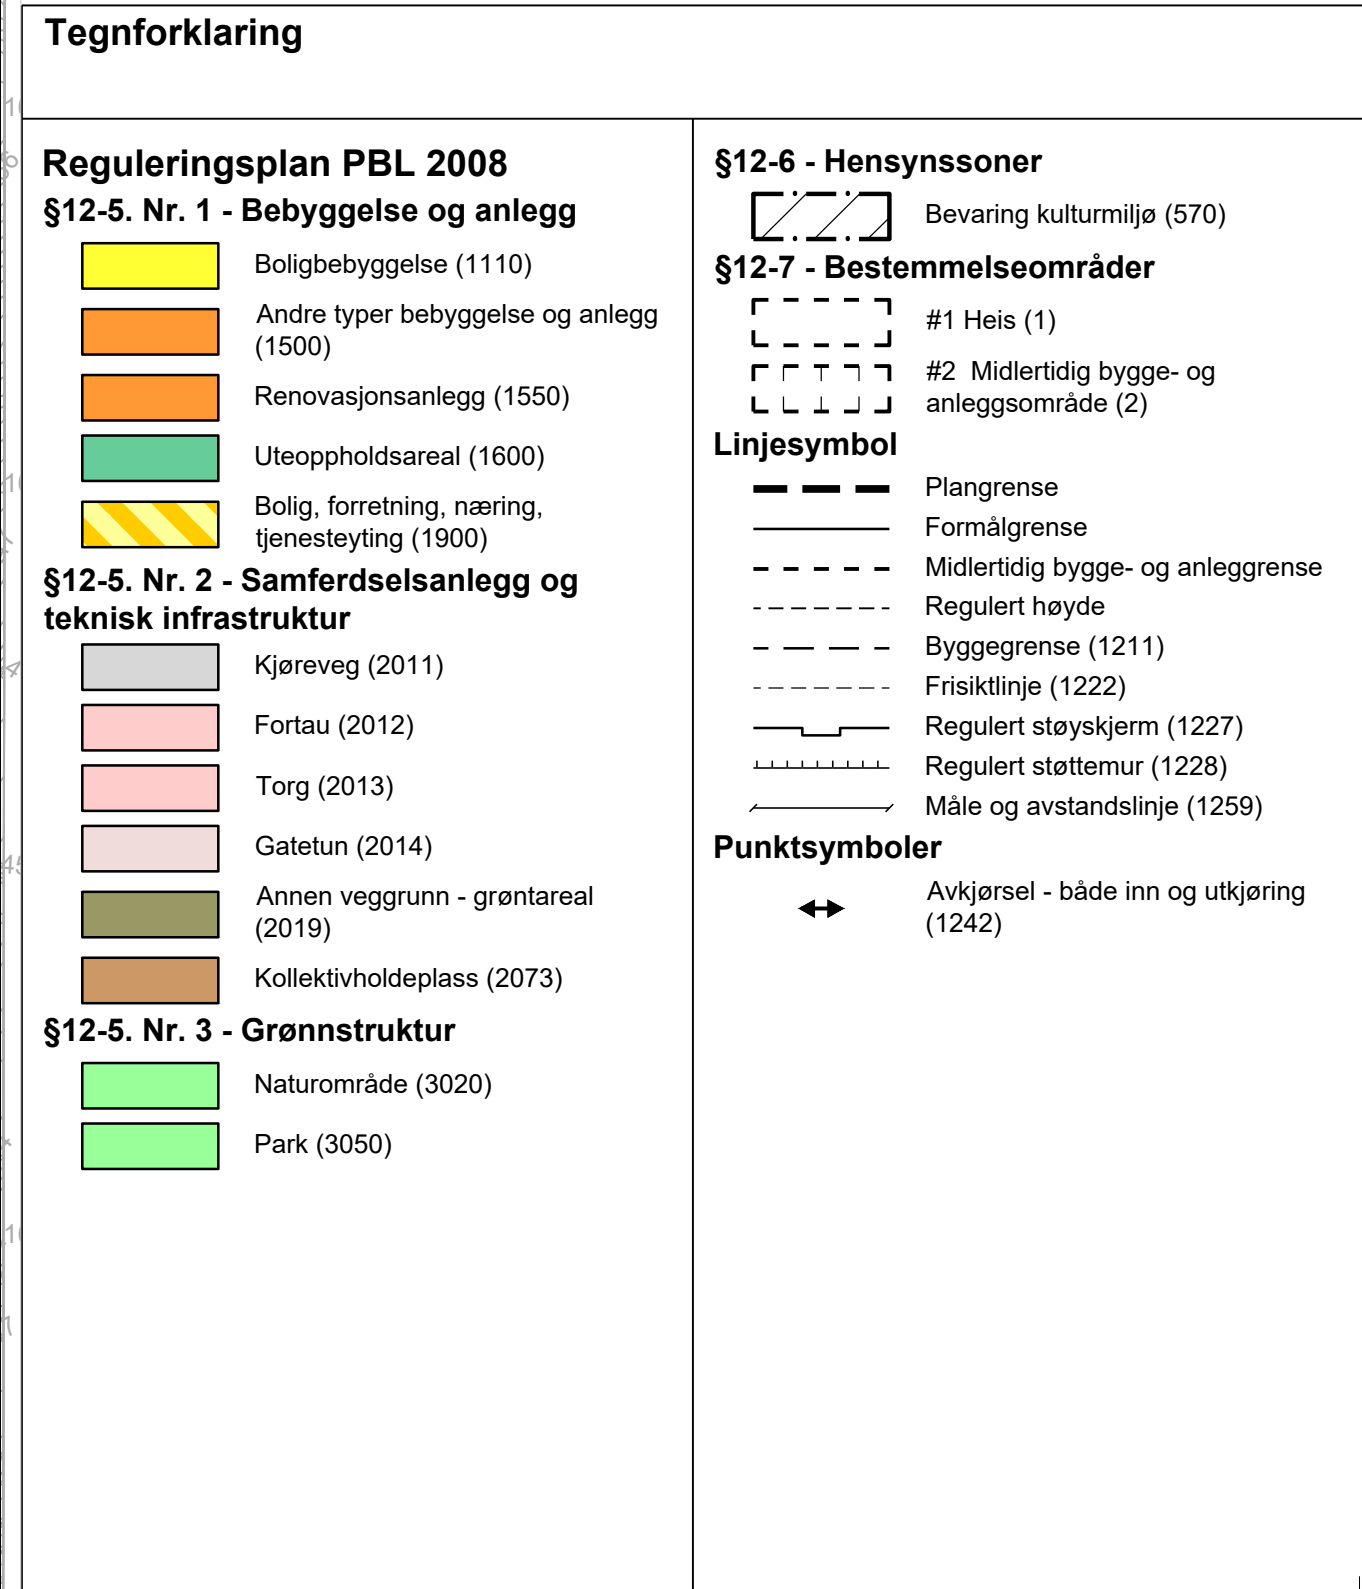


TRONDHEIM KOMMUNE Detaljregulering av Ladehammerveien 4 og 6 og Kaptein Kaalds vei 10 Regulering på grunnen -ALTERNATIV 2		
		MÅLESTOKK:
		1:1000 (A2)
		KARTBLAD:

REVISJONER	DATO	SIGN.		DATO	SIGN.
Til offentlig ettersyn					
SAKSBEHANDLING I FØLGE PLAN- OG BYGNINGSLOVEN			DATO	SIGN.	
Kunngjøring vedrørende reguleringsarbeidet			10.09.2024		
Oppstartsmøte			05.07.2024		
Innsendt 1. gangs behandling			02.12.2024		
Div. justeringer, nytt snitt			17.12.2024	MPK	
Div. justeringer			05.03.2025	MPK	
Div. justeringer fortau og kjøreveg			21.03.2025	MPK	
Forslagsstiller: Ladehammeren AS			TEGNET	Saksnr:	
Plankonsulent: PKA Arkitekter AS				r20240020	
			SAKSBEH.	ARKIVNR.	
DATO: 23.09.2024	Kommunens saksnr: 2024/15149				