


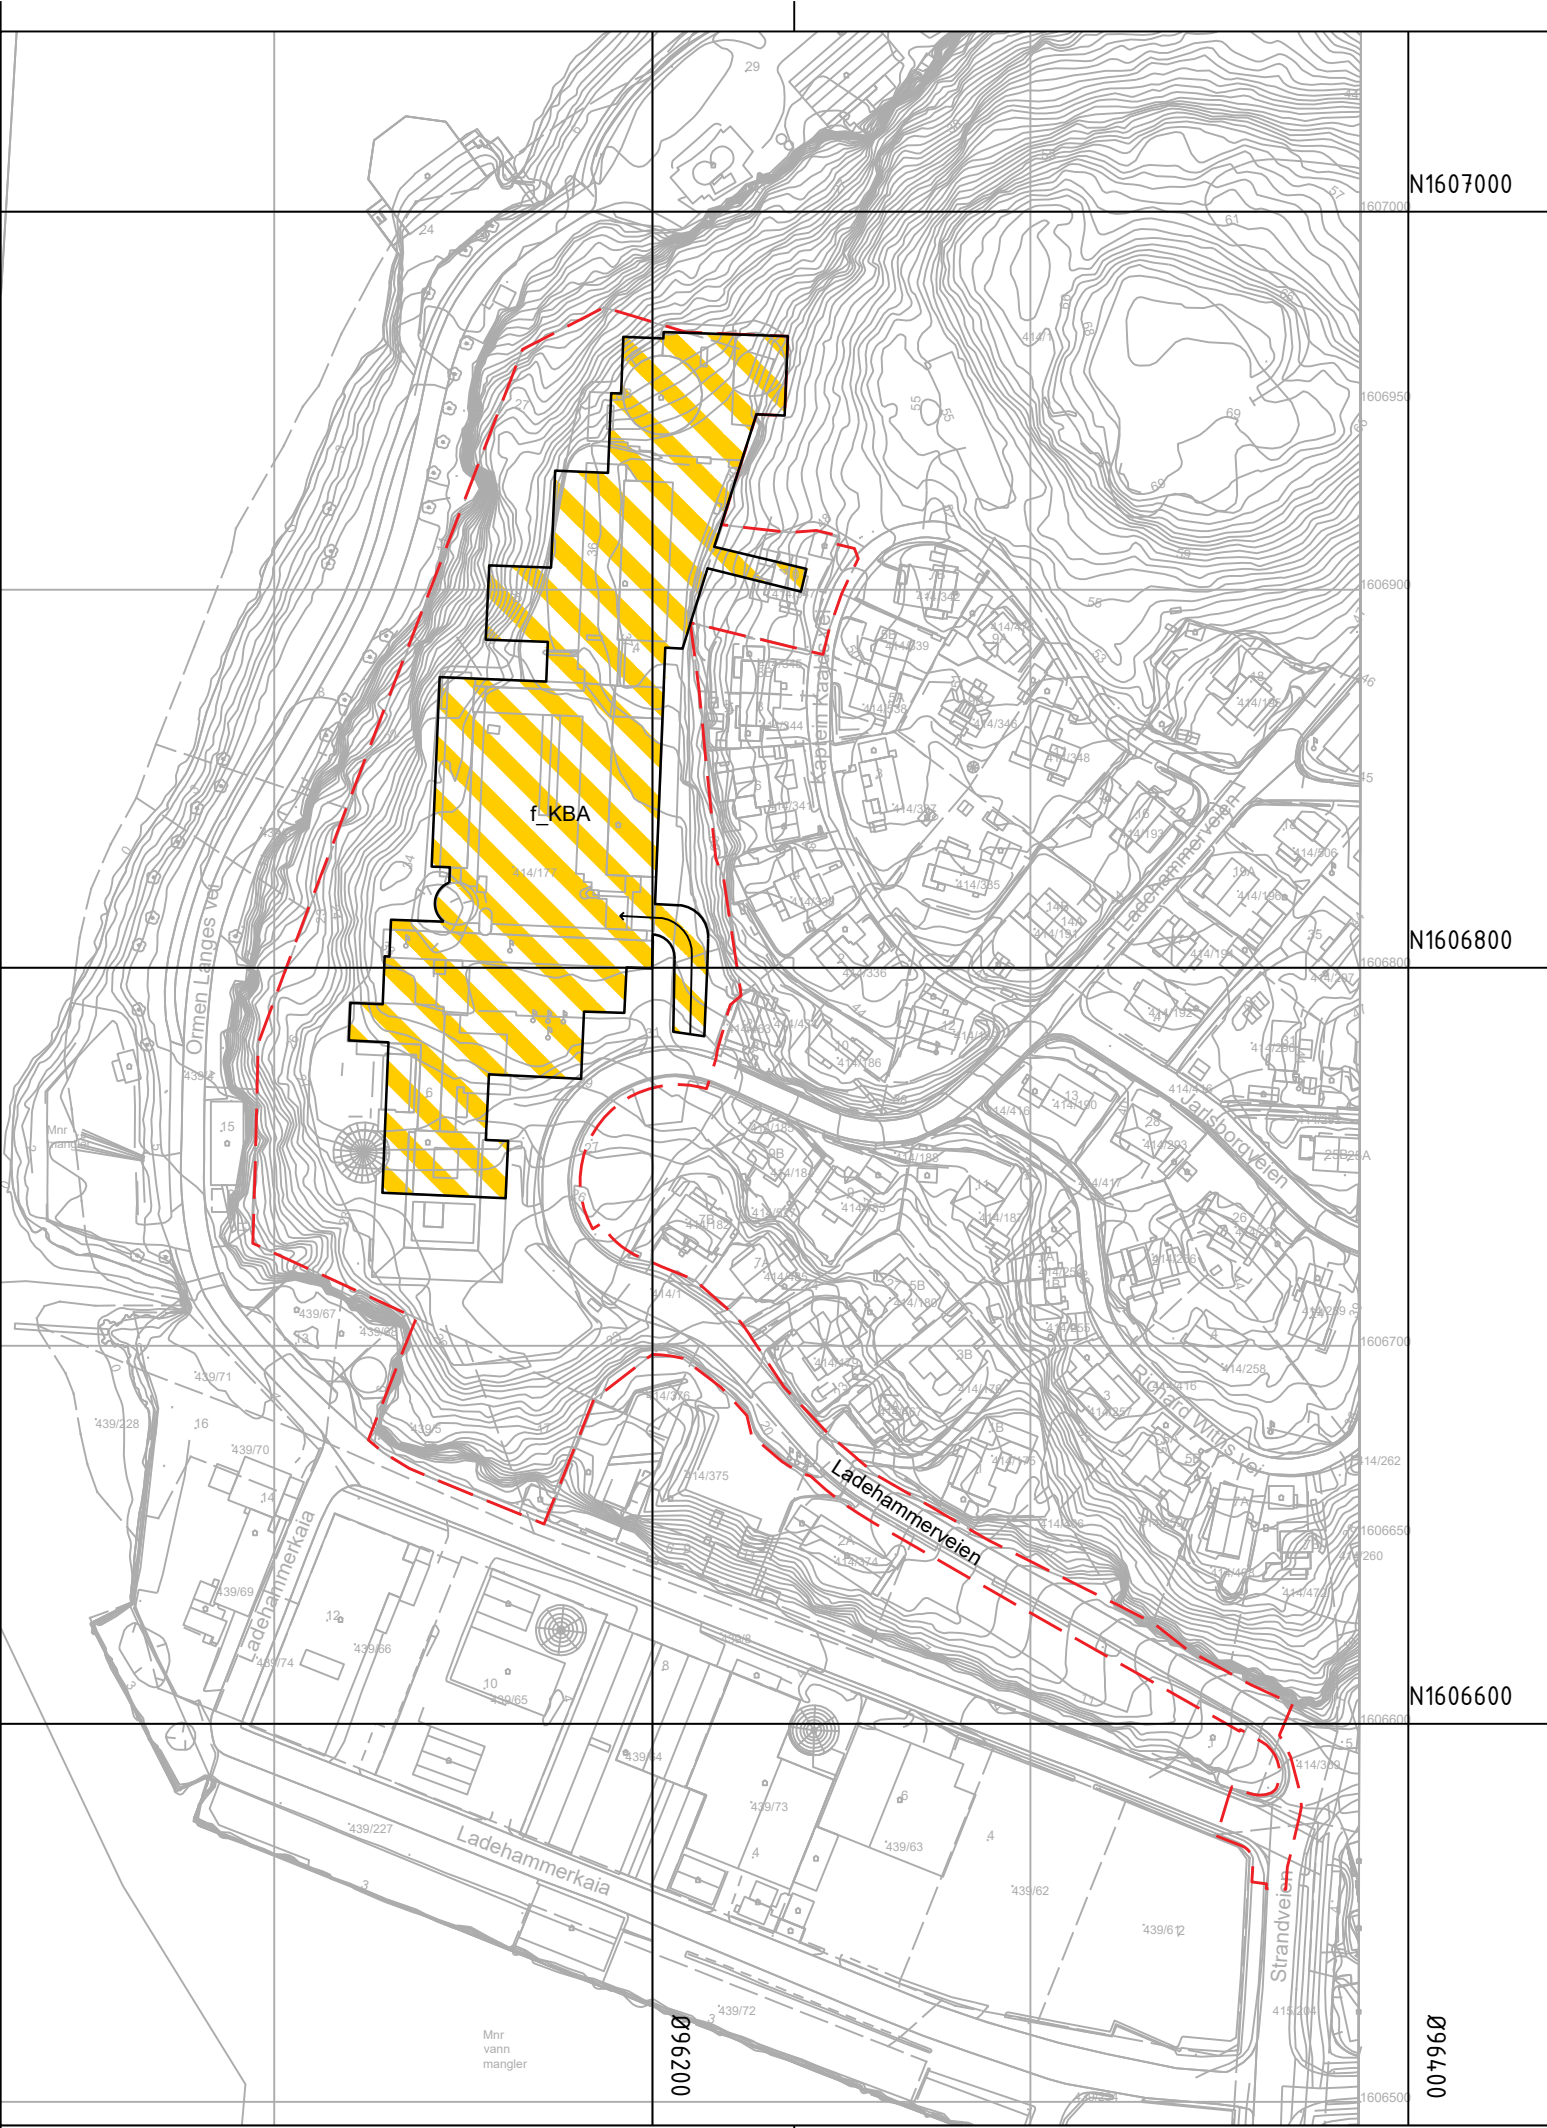

Tegnforklaring

Reguleringsplan PBL 2008

§12-5. Nr. 1 - Bebyggelse og anlegg

Kombinert bebyggelse og anleggsformål - Parkering, boder og teknisk (1800)

Linjesymbol

Plangrense

Formålgrense

- OBS; Må konverteres fra NTM

Koordinatsystem: UTM sone32 euref89

Høydereferanse: NN2000

Kartuttrekk pr dato: 18.04.2024

Kilde: Norkart

Ekvidistanse 1m

0

10

20

30

40

50

TRONDHEIM KOMMUNE

Detaljregulering av

Ladehammerveien 4 og 6 og Kaptein Kaalds vei 10

Under grunnen - Kote +26 og kote +30

MÅLESTOKK: 1:2000 (A3)

KARTBLAD:

REVISJONER	DATO	SIGN.	DATO	SIGN.
Til offentlig ettersyn				

SAKSBEHANDLING I FØLGE PLAN- OG BYGNINGSLOVEN	DATO	SIGN.
Kunngjøring vedrørende reguleringsarbeidet	10.09.2024	
Oppstartsmøte	05.07.2024	
Innsendt 1. gangs behandling	02.12.2024	
Justering plangrense	09.04.2025	

Forslagsstiller: Ladehammeren AS	TEGNET	Saksnr:
Plankonsulent: PKA Arkitekter AS		r20220025
	SAKSBEH.	ARKIVNR.

DATO: 23.09.2024	Kommunens saksnr: 2024/15149
------------------	------------------------------