


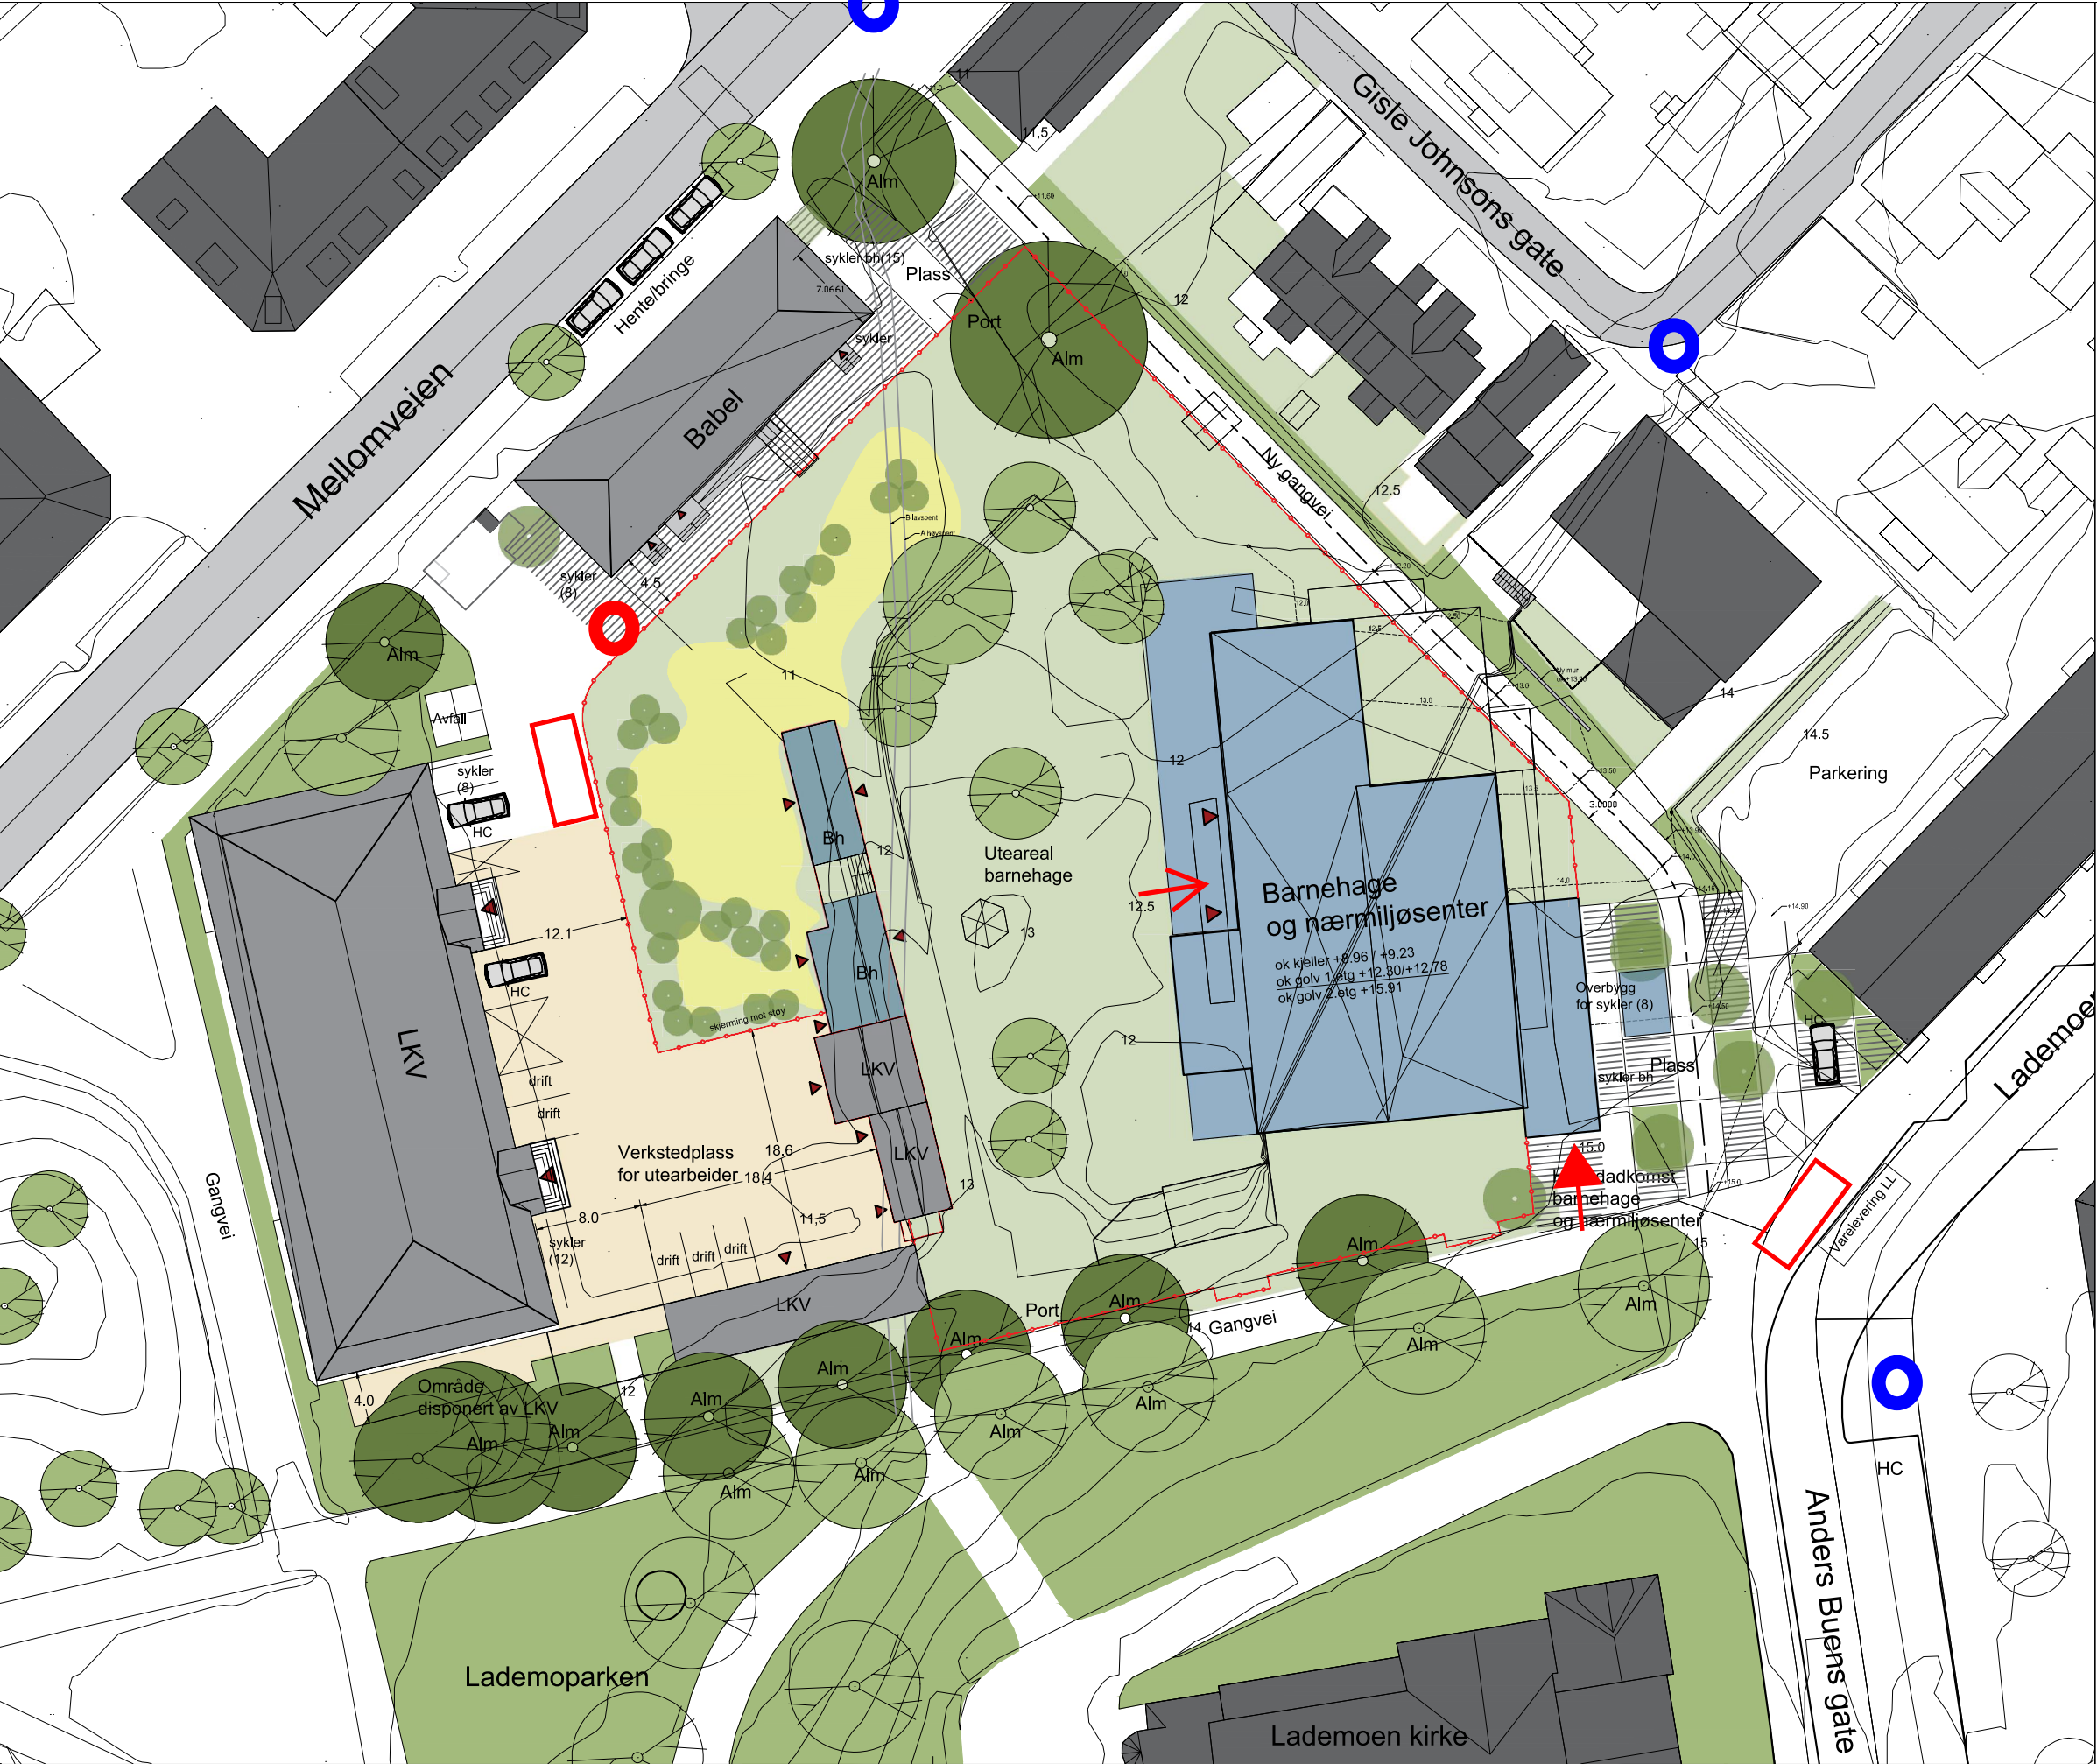

BRANNSKISSE
REGULERINGSSØKNAD

05.12.24
RAMBØLL v/ UAJ

- EKSISTERENDE BRANNKUM
- NY BRANNHYDRANT
- OPPSTILLING BRANNBIL
- HOVEDANGREPSVEI
- ANGREPSVEI

Prosjektnavn: Voldsminted barnehage og nærmiljøsentrum -

Trondheim Eiendom

Tegningsnavn: Landskapsplan	Tegningsnr.: LS.01	Dato: 13.11.2024
Tegningsstatus: Foreløpig skisseprosjekt	Sign/kontroll: AS	Målestokk: 1:500/A3
	Kartgrunnlag:	Revisjon:

LØVETANNA LANDSKAP as
Havnegata 9
7010 Trondheim