


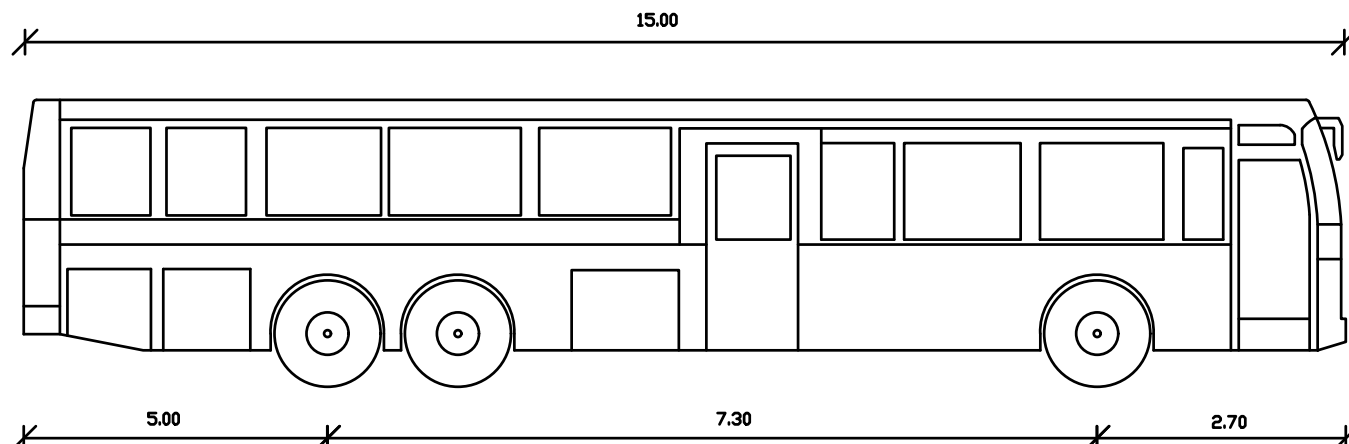

Tegnforklaring

- Overheng kjøretretning fremover
- Overheng ved rygging



Reguleringsplan



Rambøll Norge AS
Kobbes gate 2 - 7493 TRONDHEIM - Tel 73 84 10 00

Trondheim kommune
Voldsminde barnehage

Sporing for renovasjon
boggiebuss, 15 m, 10 km/t
Kjører østover, rygger inn

DATO: 15.01.2025
TEGN: DYBE
KONTR: MBN
Oppdragsnummer: 378020782
Dokumentnavn: Sporing_renovasjon.dwg
Prosjekt: Voldsminde barnehage
1:200 (A1)


Kompleks	Bygg	Etasje	Fag	System	Type	Lapenummer	Status
						SAMF E 01	





Tegnforklaring

- Overheng kjøreretning fremover
- Overheng ved rygging

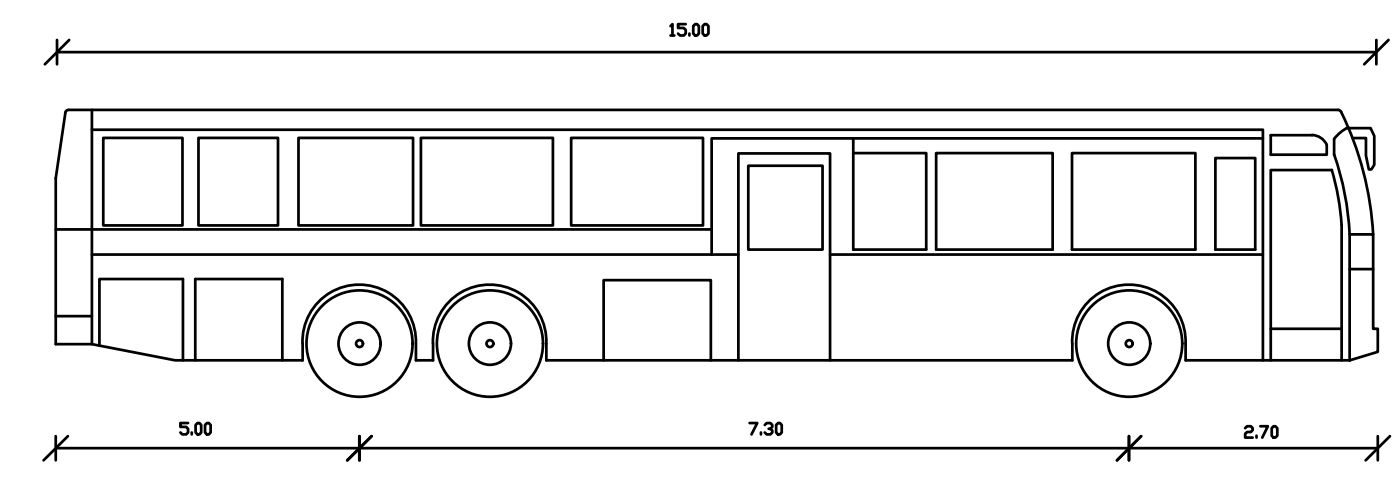

Reguleringsplan



Rambøll Norge AS
Kobbes gate 2 - 7493 TRONDHEIM - Tel 73 84 10 00

Trondheim kommune
Voldsminde barnehage

Sporing for renovasjon
boggiebus, 15 m, 10 km/t
Utkjøring

DATO: 15.01.2025
TEGN: DYBE
KONTR: MBN
Oppdragsnummer: 378020782
Dokumentnavn: MBN
Filnavn: Sporing_renovasjon.dwg
Skala: 1:200 (A1)

Kompleks	Bygg	Etasje	Fag	System	Type	Lapenummer	Prosjektfase	Revisjon	Status

SAMF E 03