


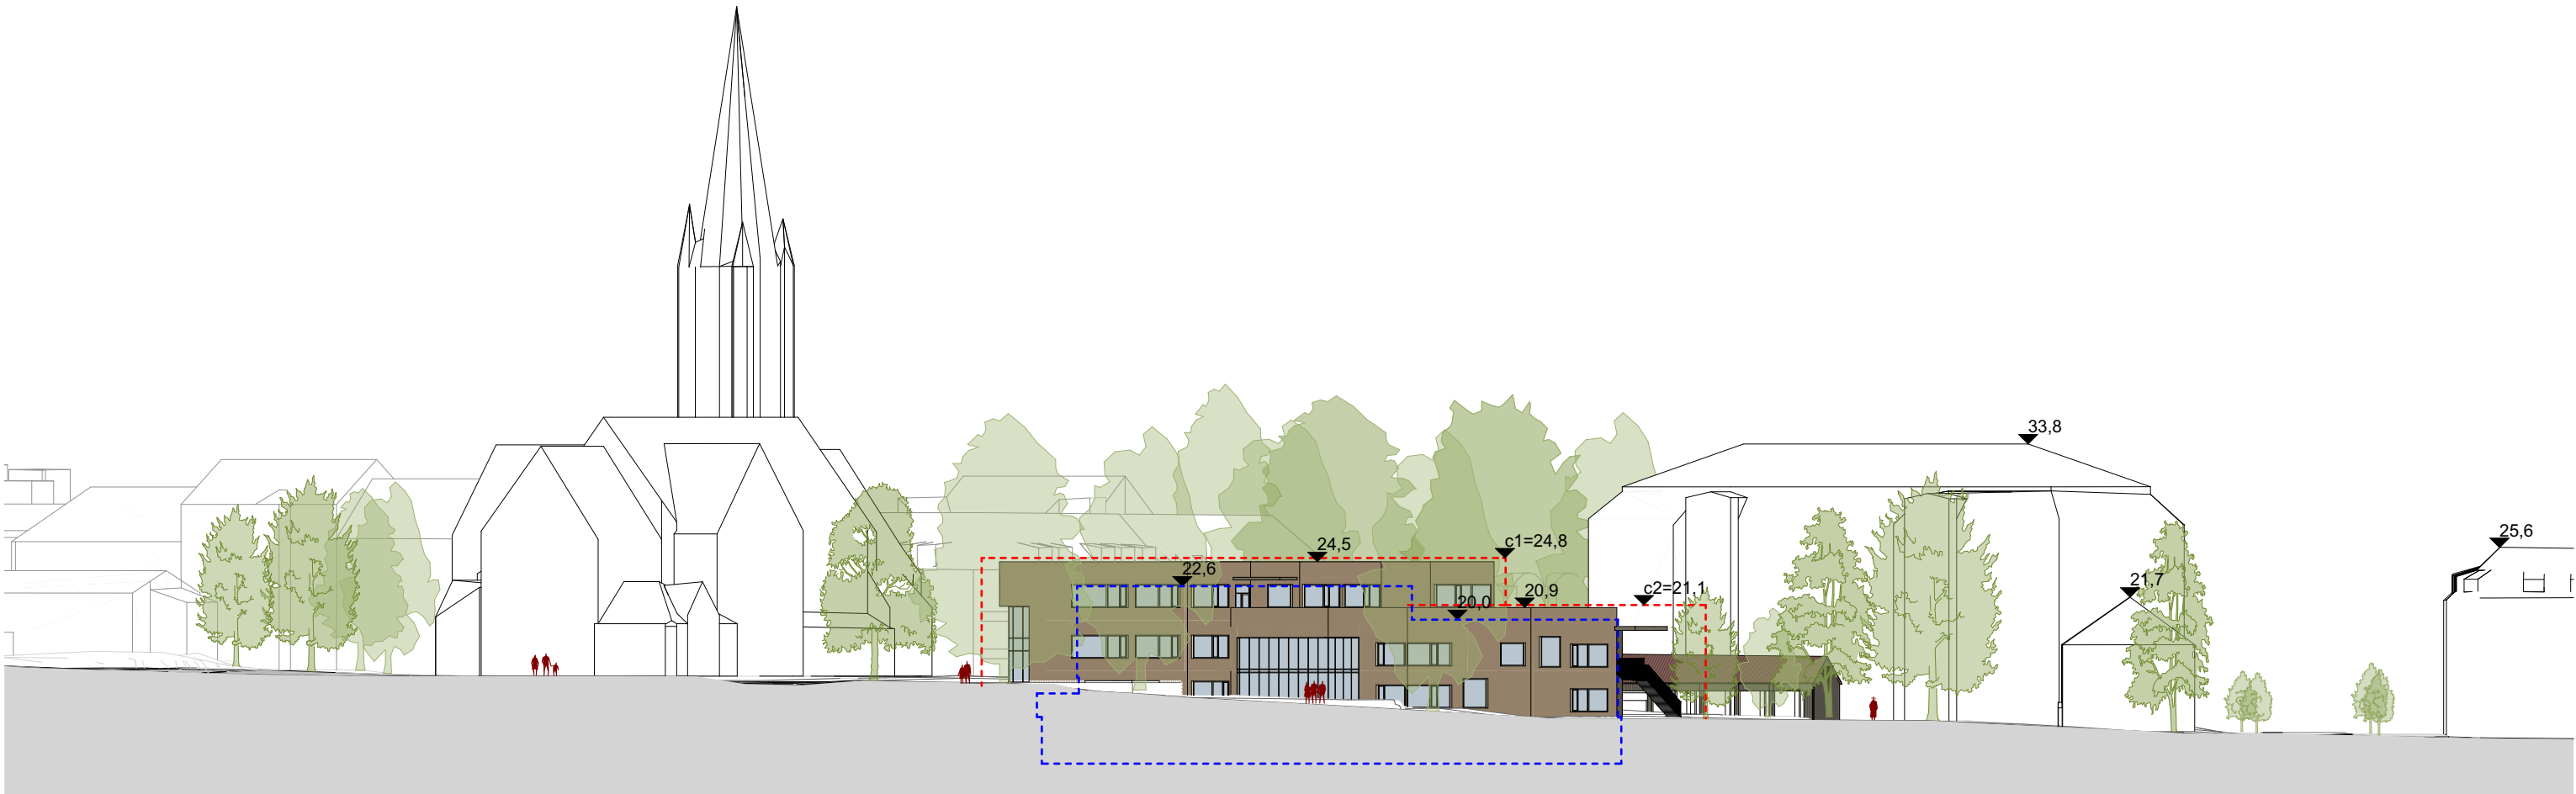


Situasjon - oppriss fra øst

Regulering Eksisterende



1:500

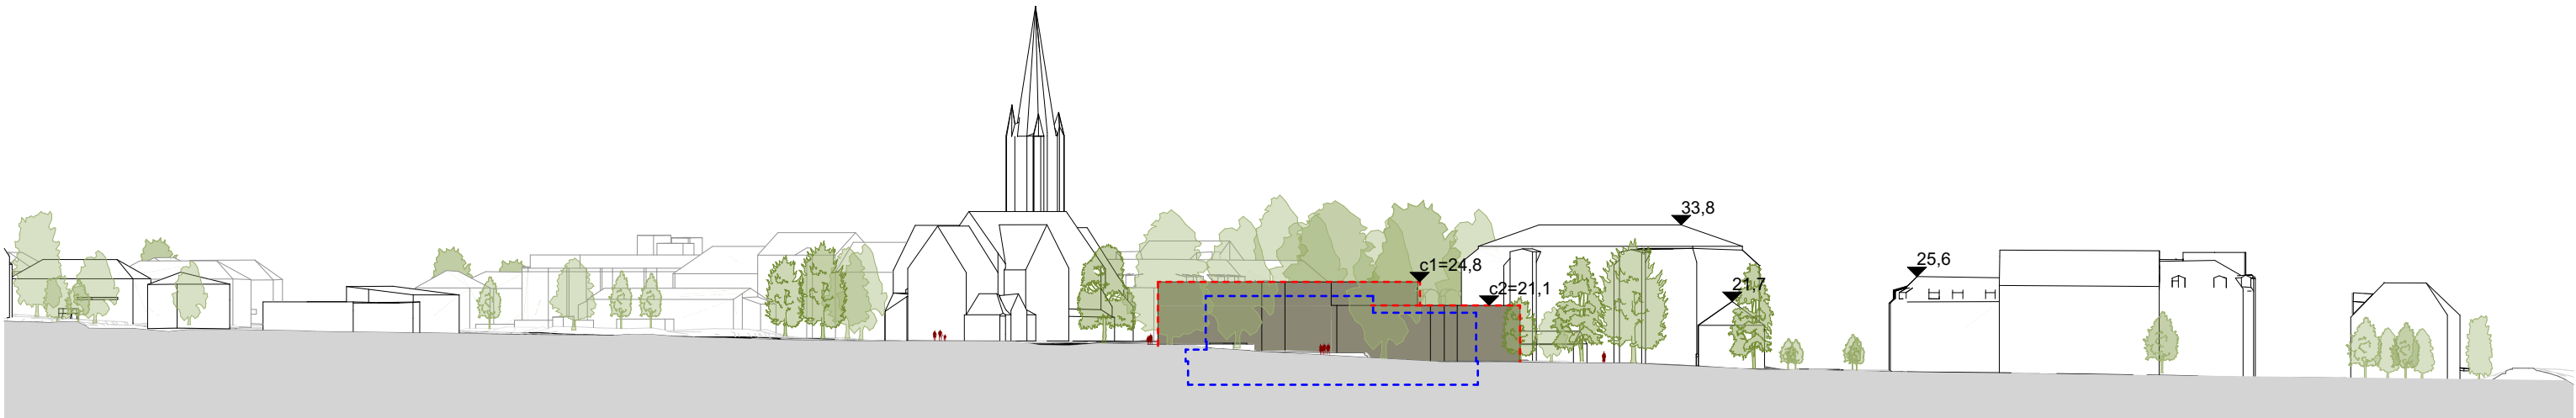

Situasjon maks høyder reg.plan - oppriss fra øst

Regulering Eksisterende



1:1000




Oppriss nord

Regulering Eksisterende



1:500

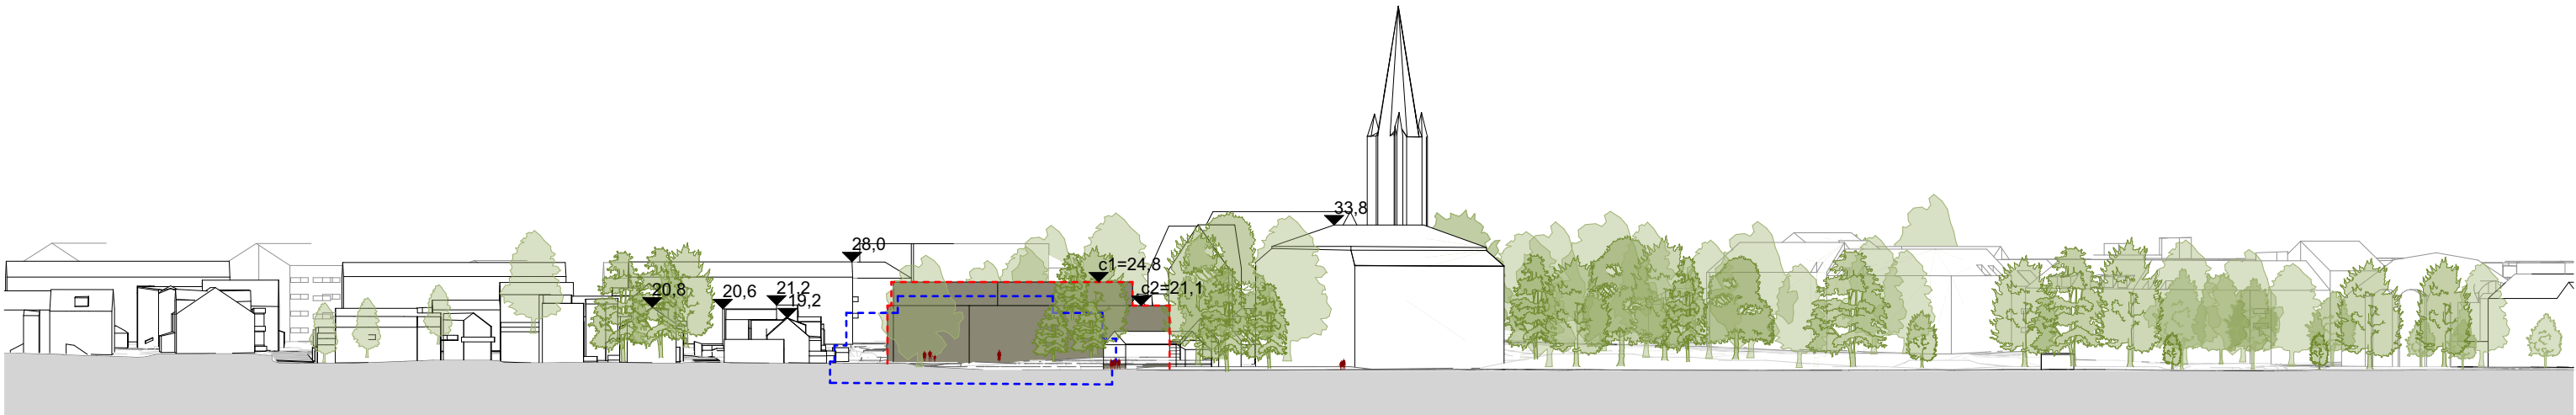


Situasjon maks høyder reg.plan - oppriss fra nord

Regulering Eksisterende



1:1000

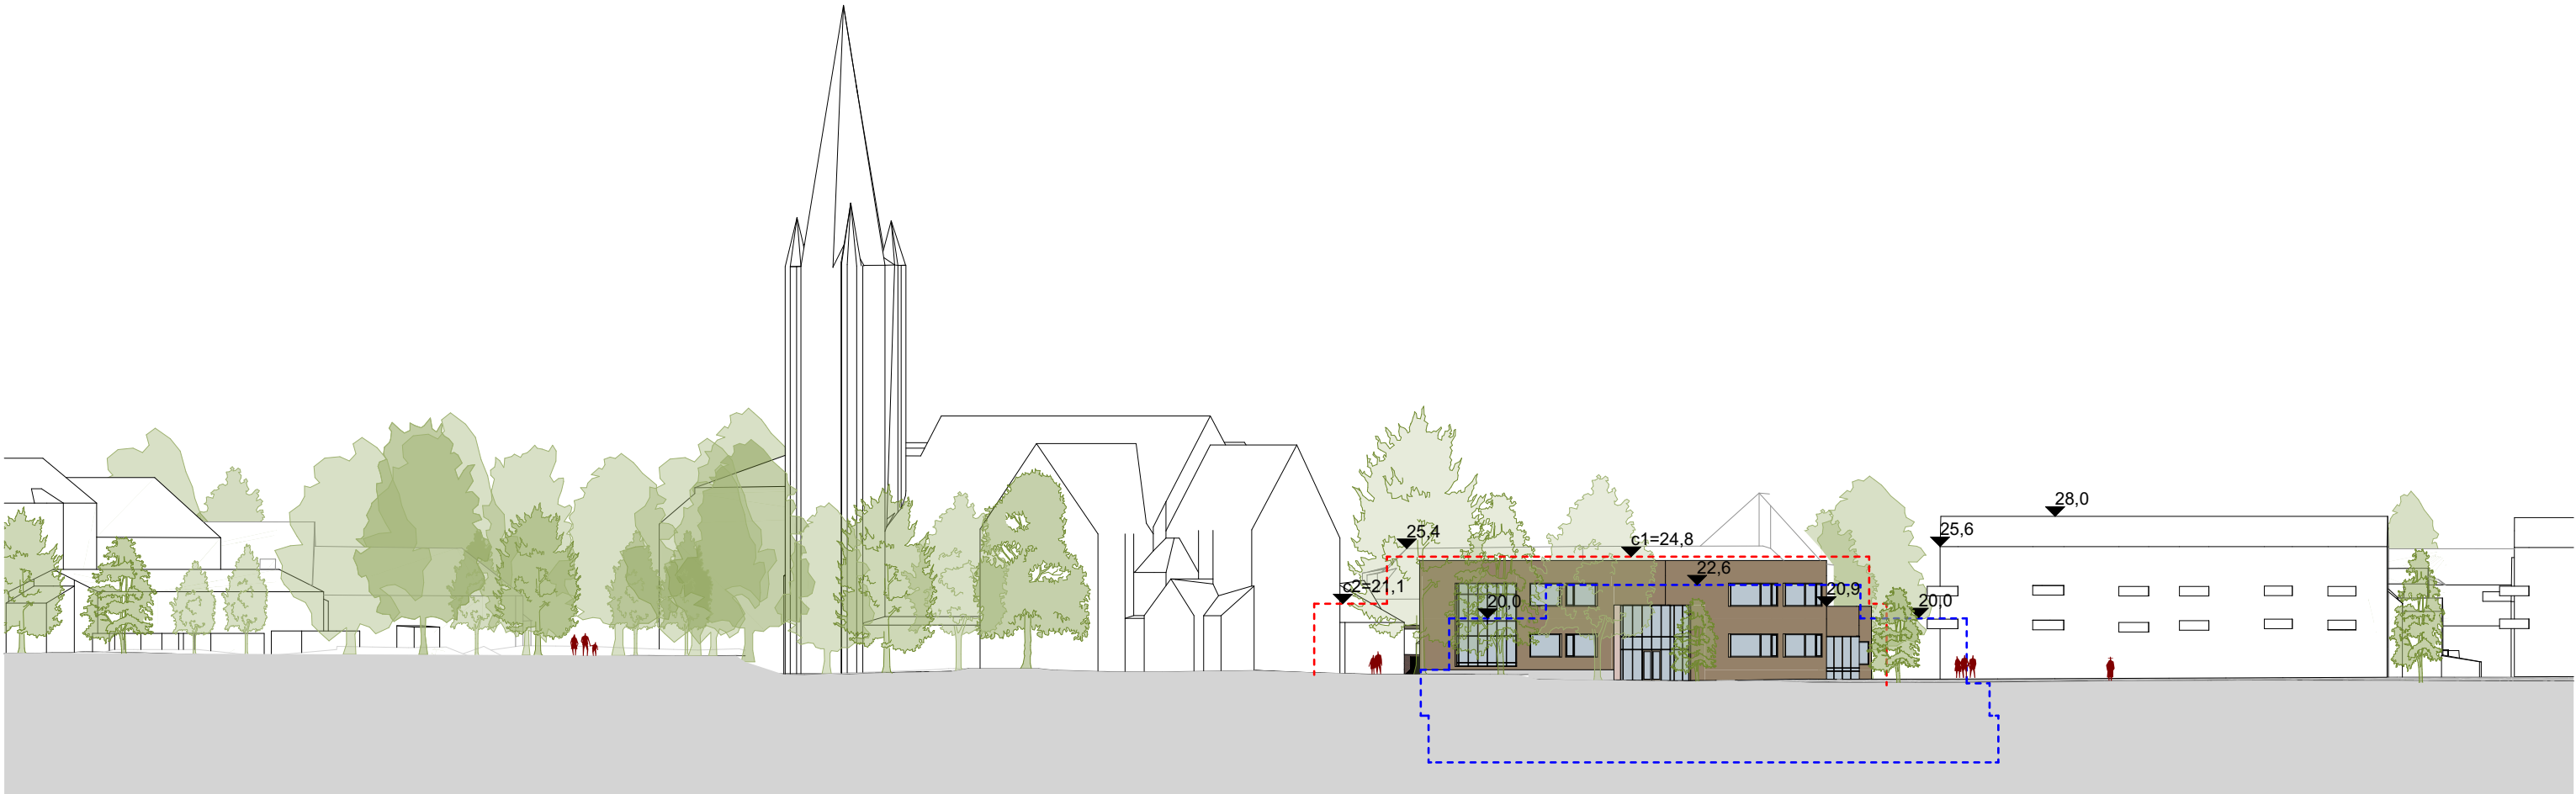


Situasjon - oppriss fra sør

Regulering Eksisterende



1:500

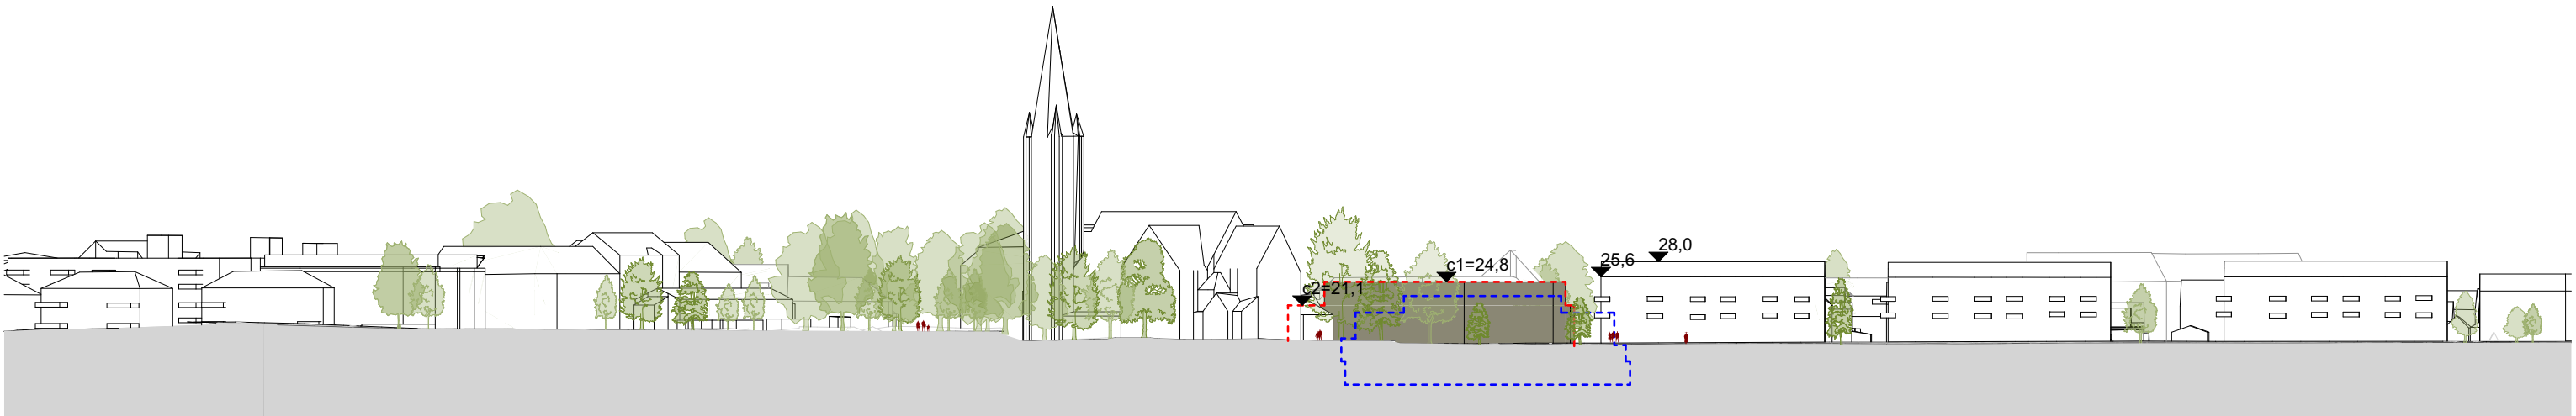

Situasjon maks høyder reg.plan - oppriss fra sør

Regulering Eksisterende



1:1000




Situasjon - oppriss fra vest

Regulering Eksisterende



1:500

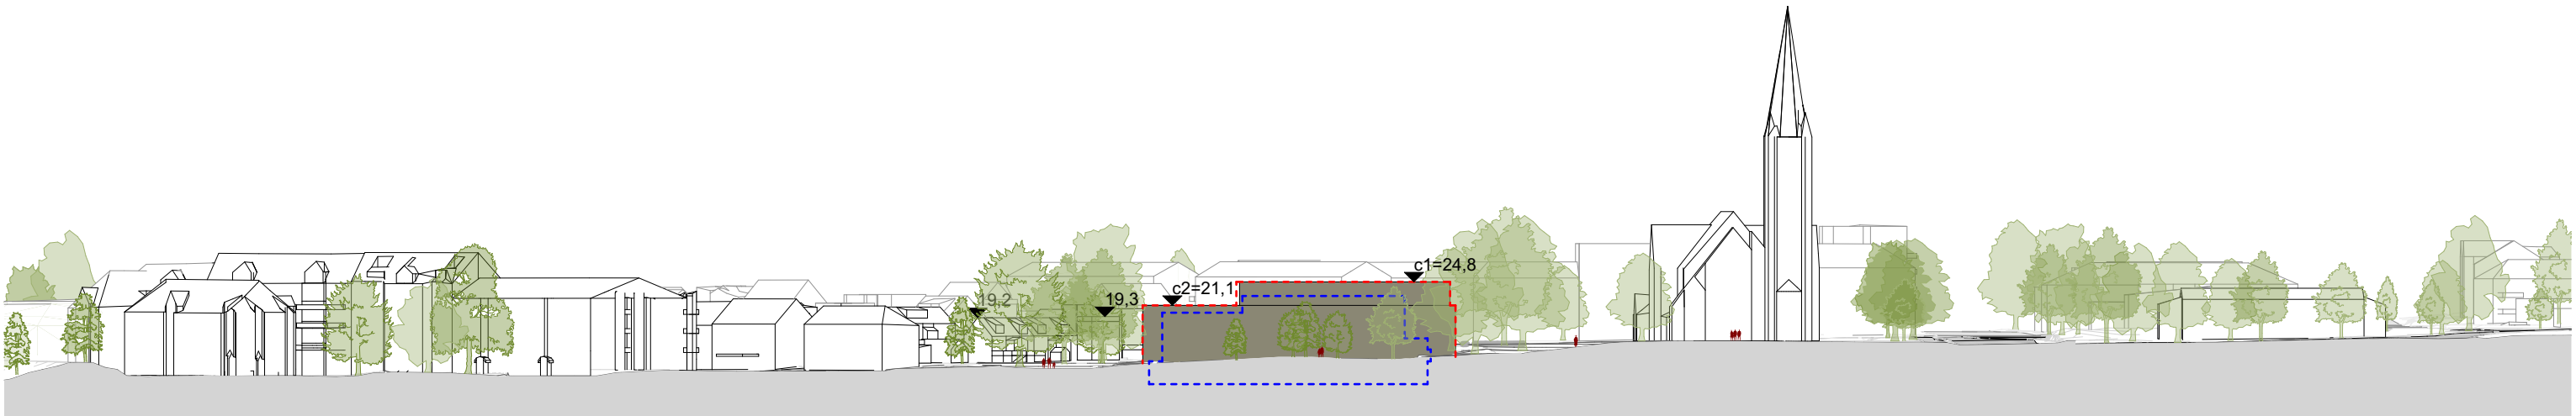


Situasjon maks høyder reg.plan - oppriss fra vest

Regulering Eksisterende



1:1000

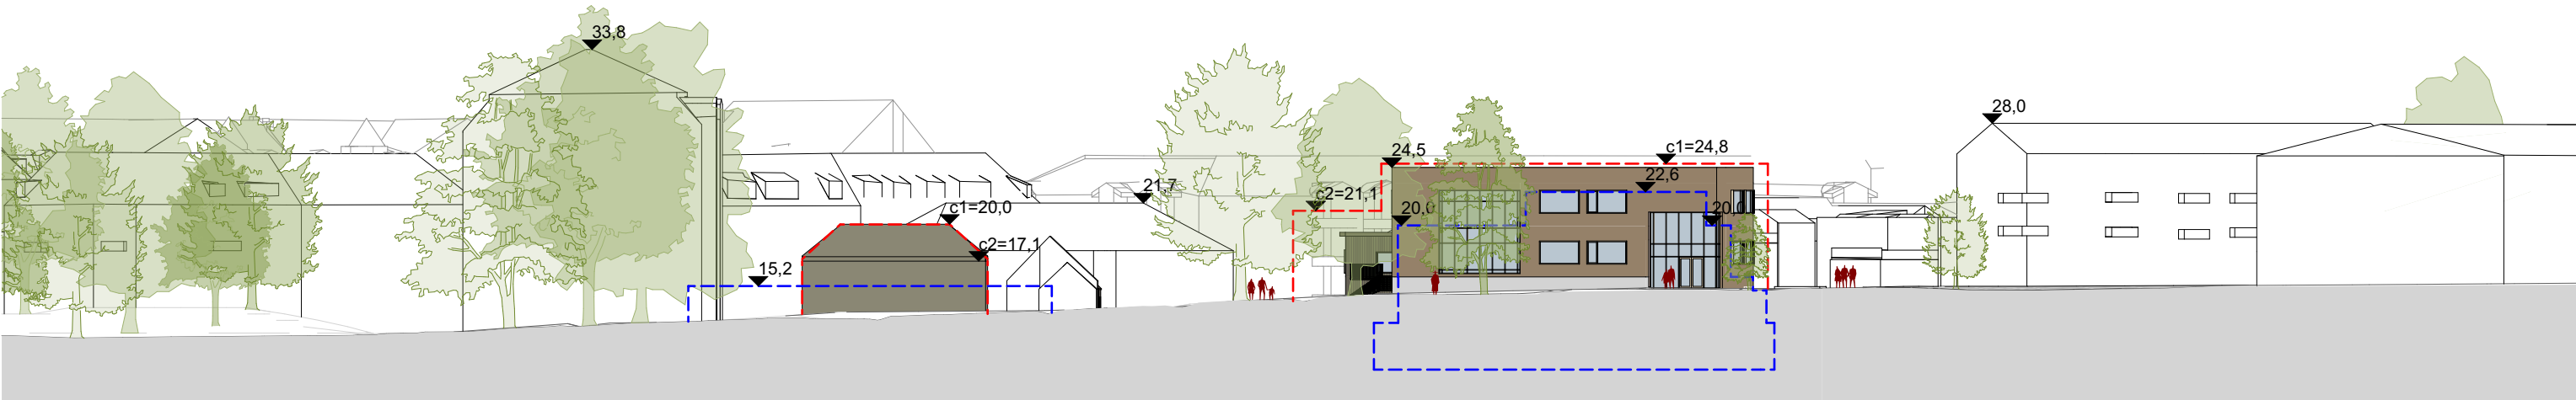


Situasjon - oppriss fra sør med bygg LKV

Regulering Eksisterende



1:500

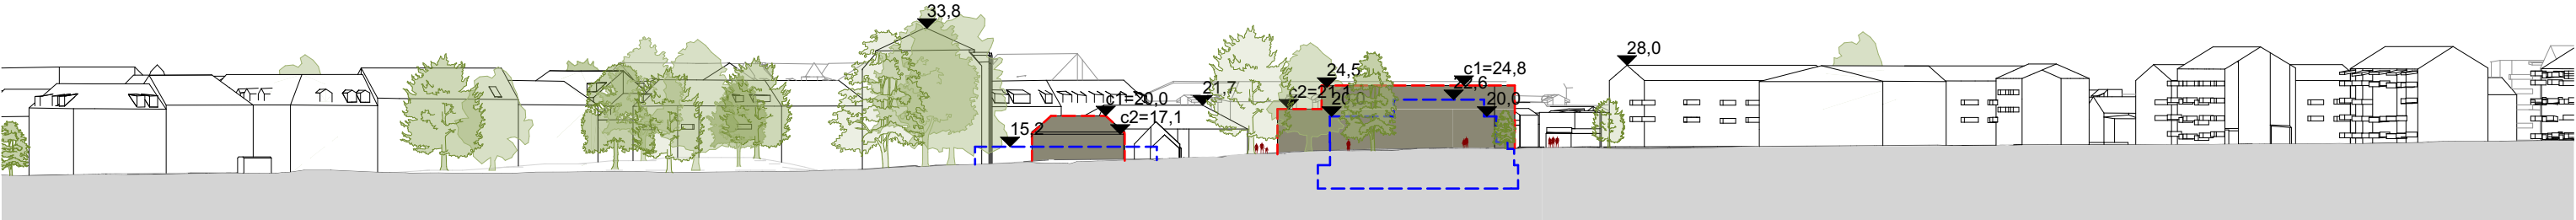


Situasjon - oppriss fra sør med bygg LKV

Regulering Eksisterende



1:1000

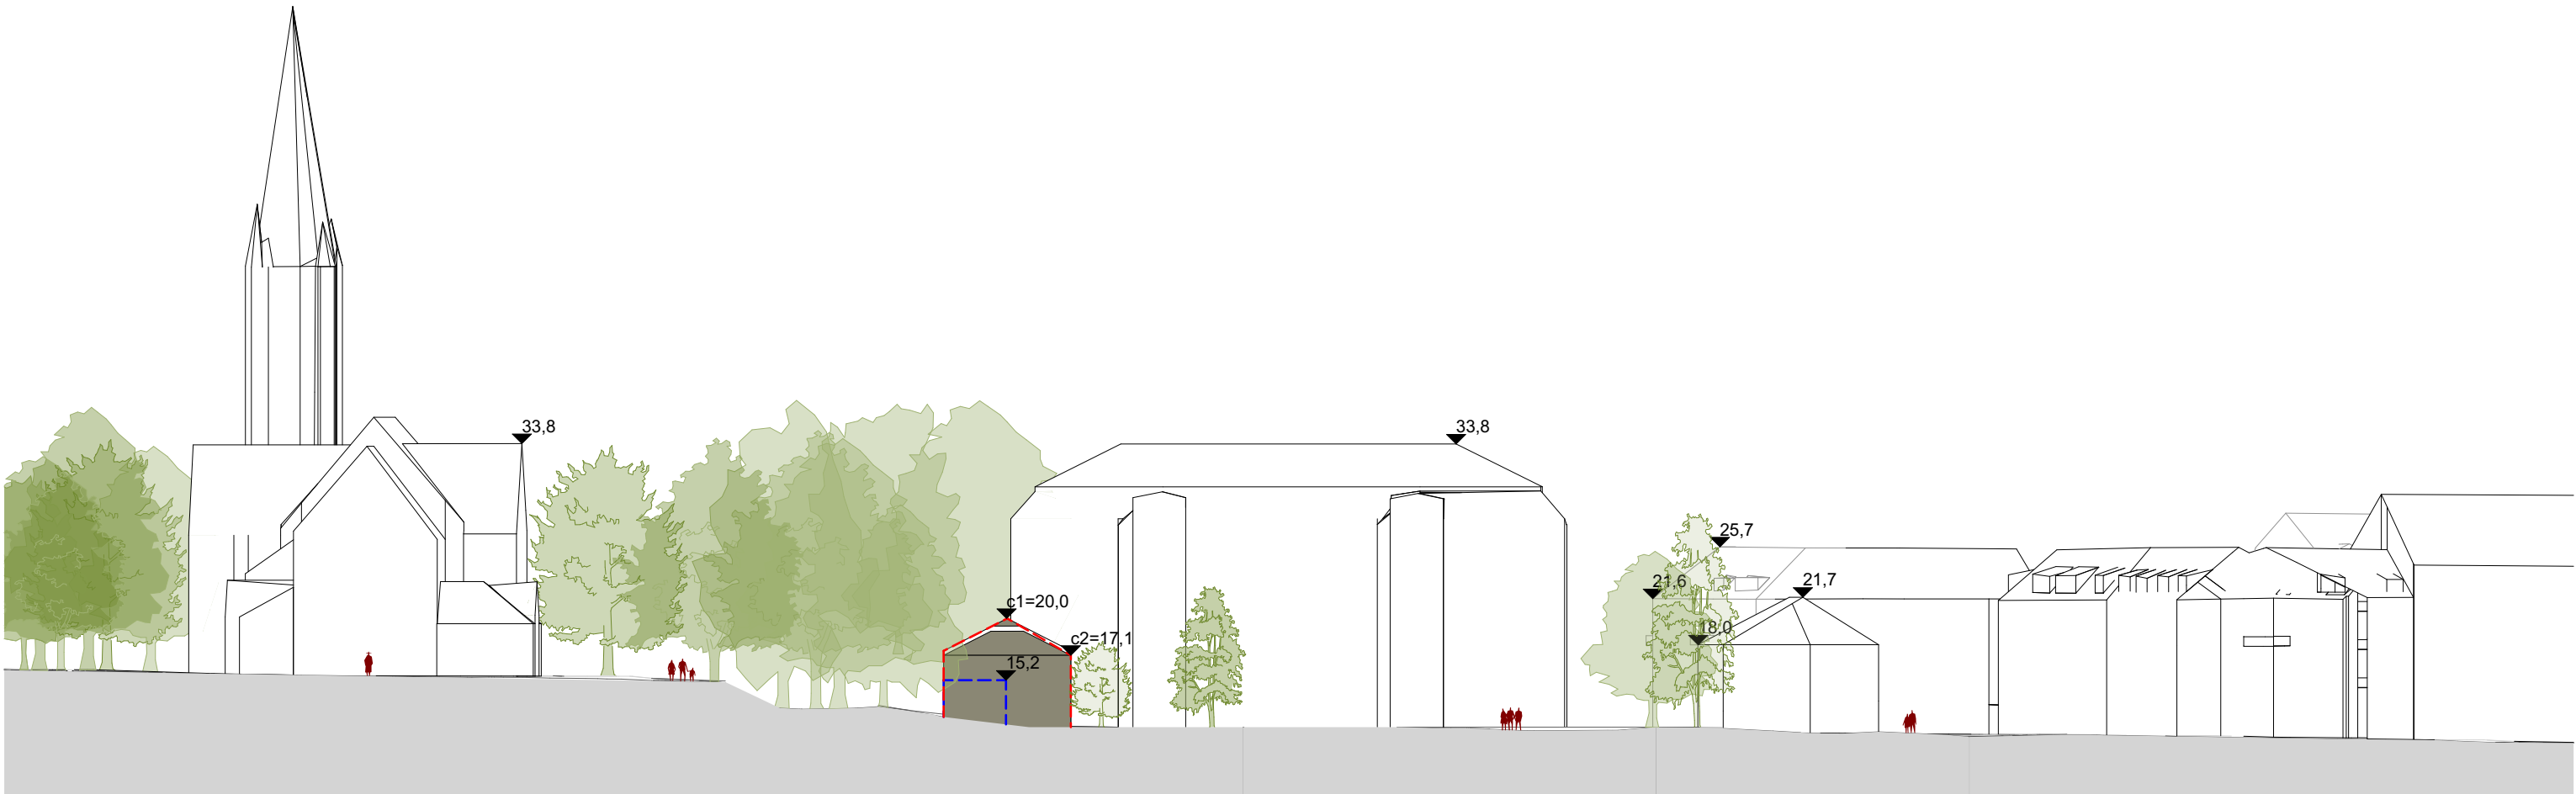


Situasjon - oppriss LKV fra øst

Regulering Eksisterende



1:500

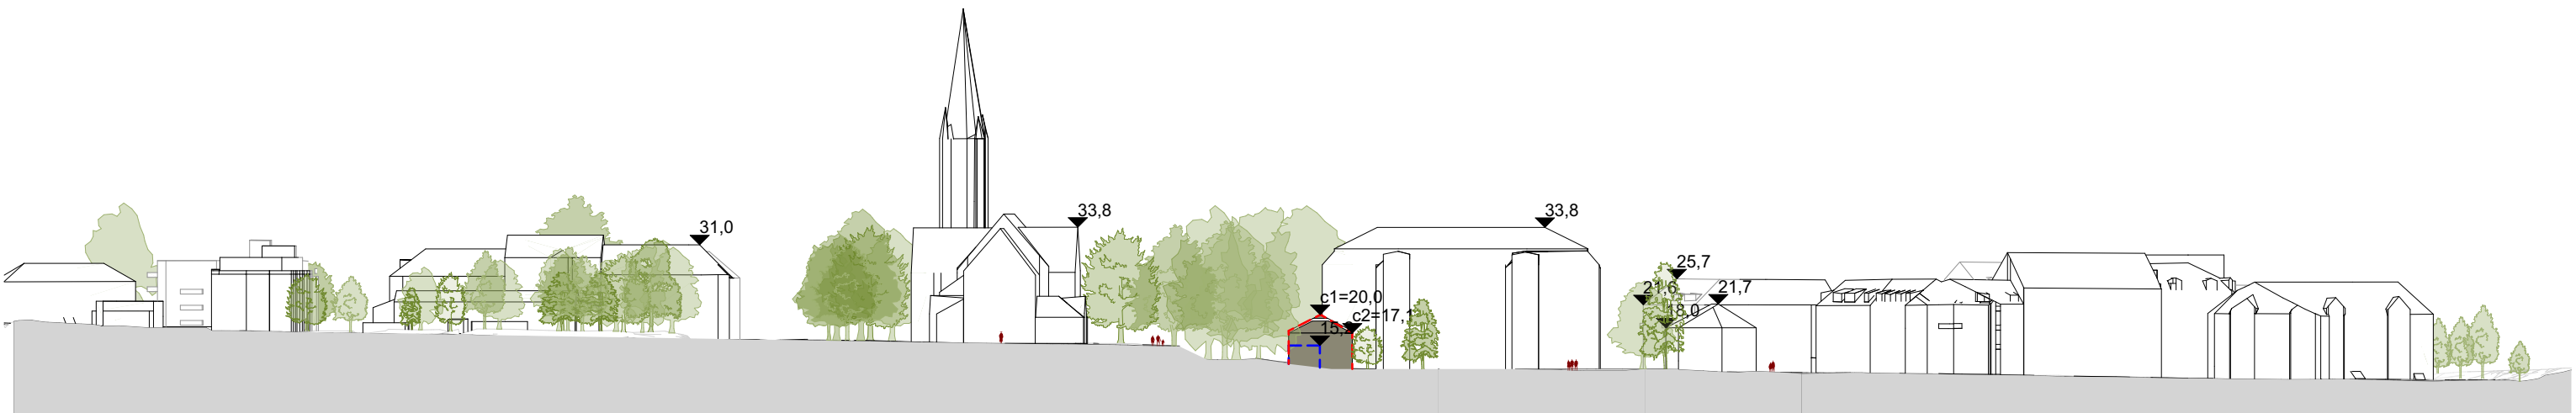

Situasjon - oppriss LKV fra øst

Regulering Eksisterende



1:1000