



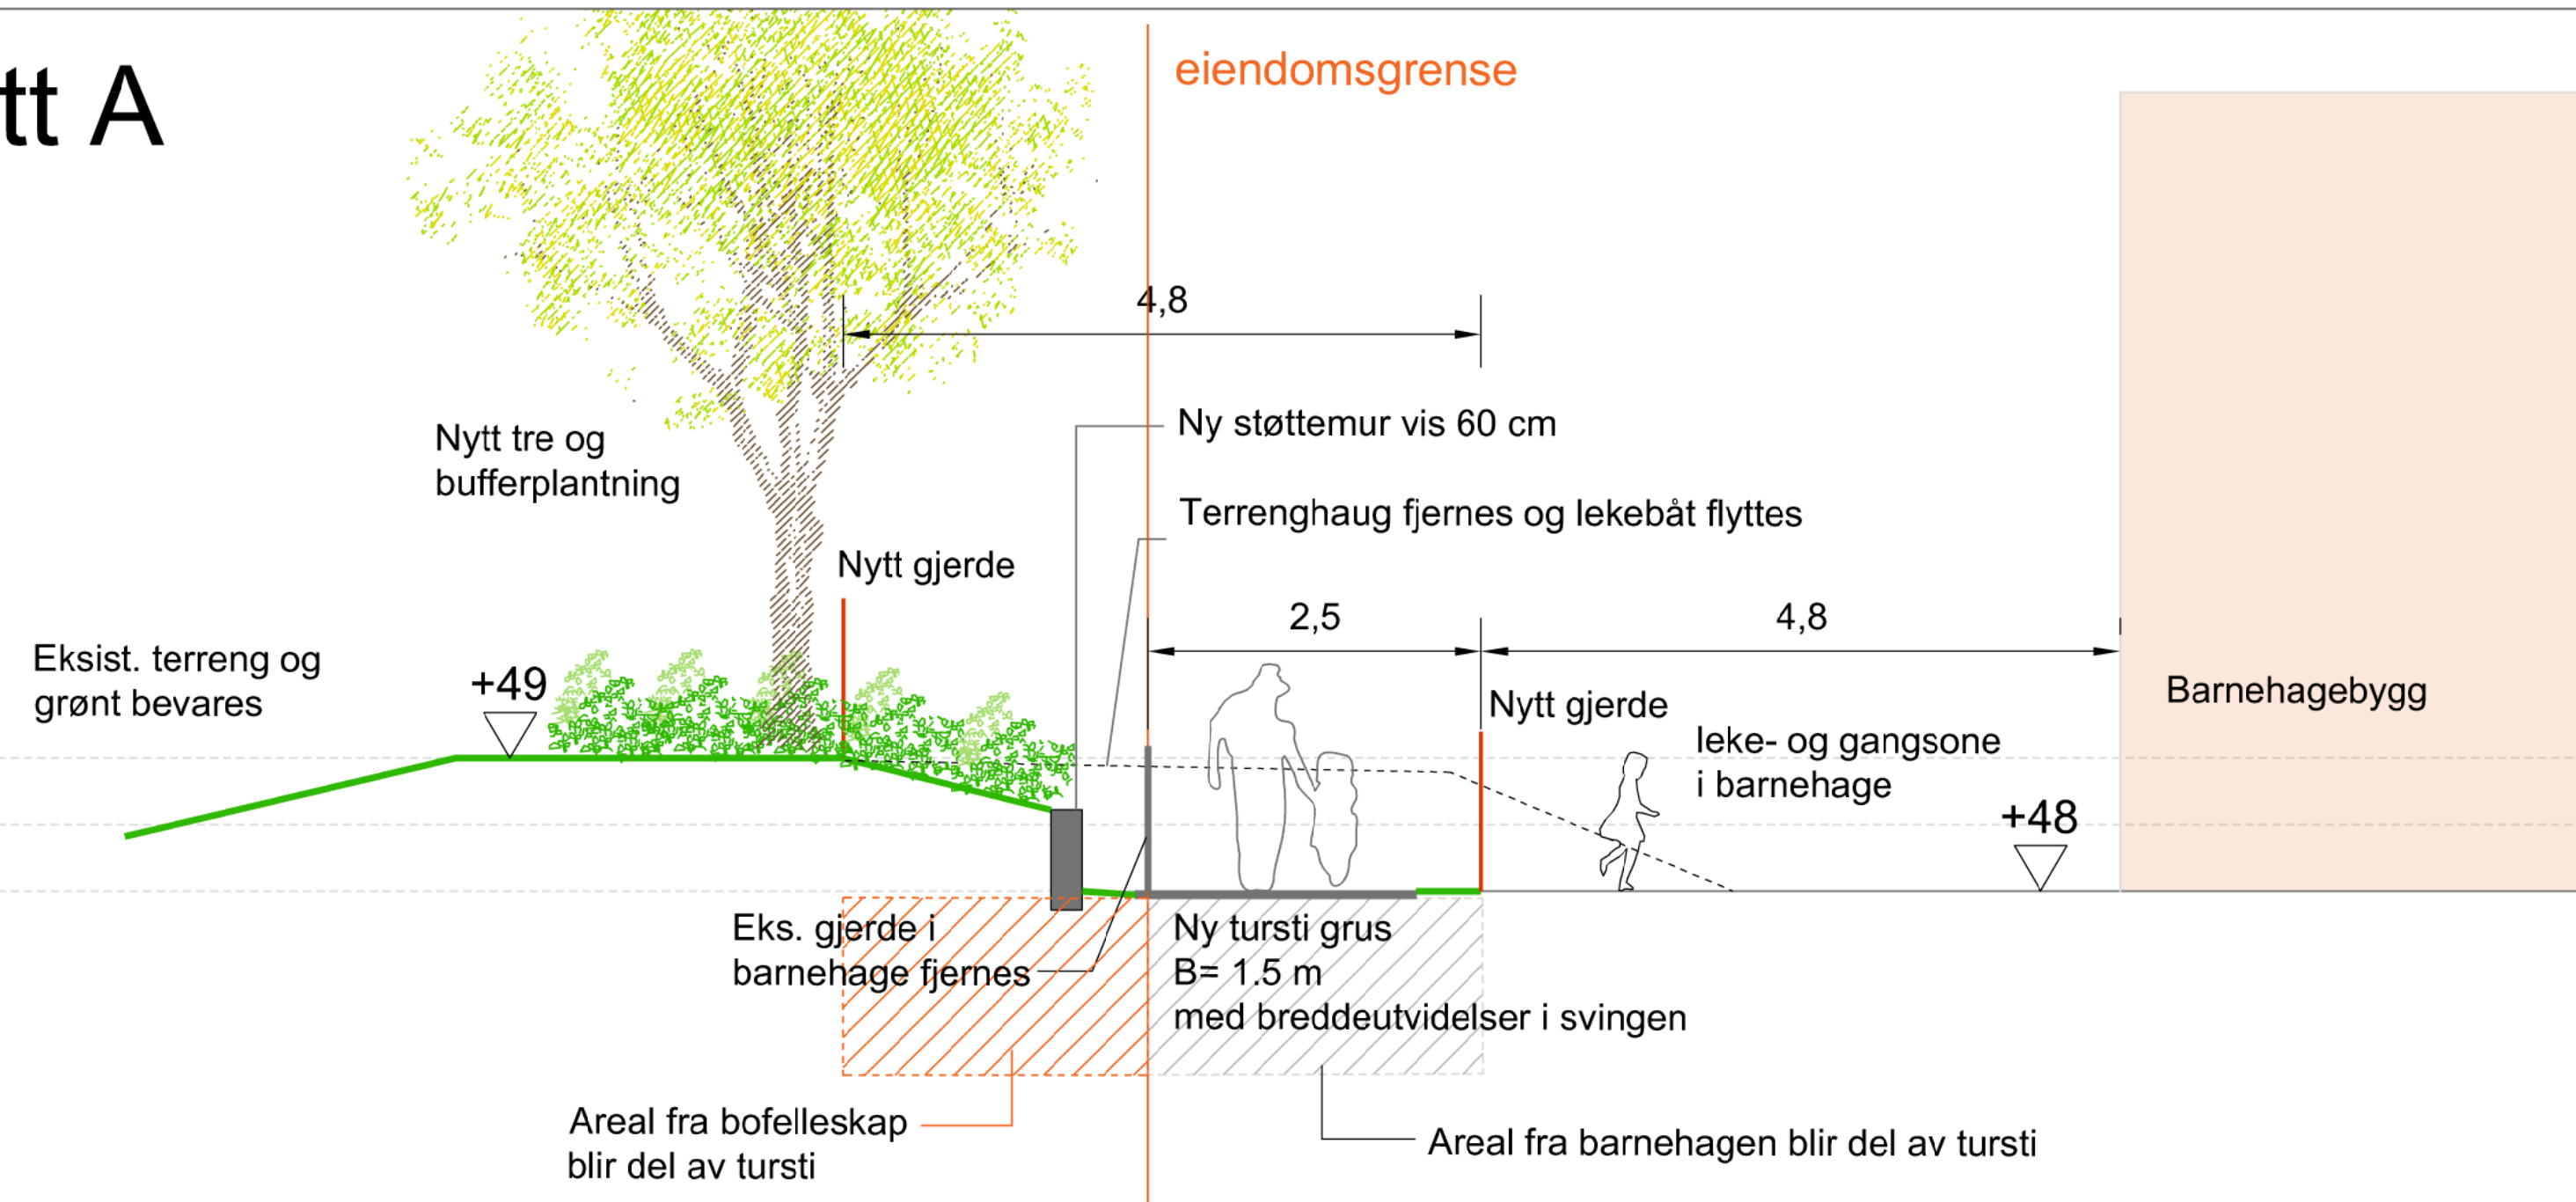



Snitt A

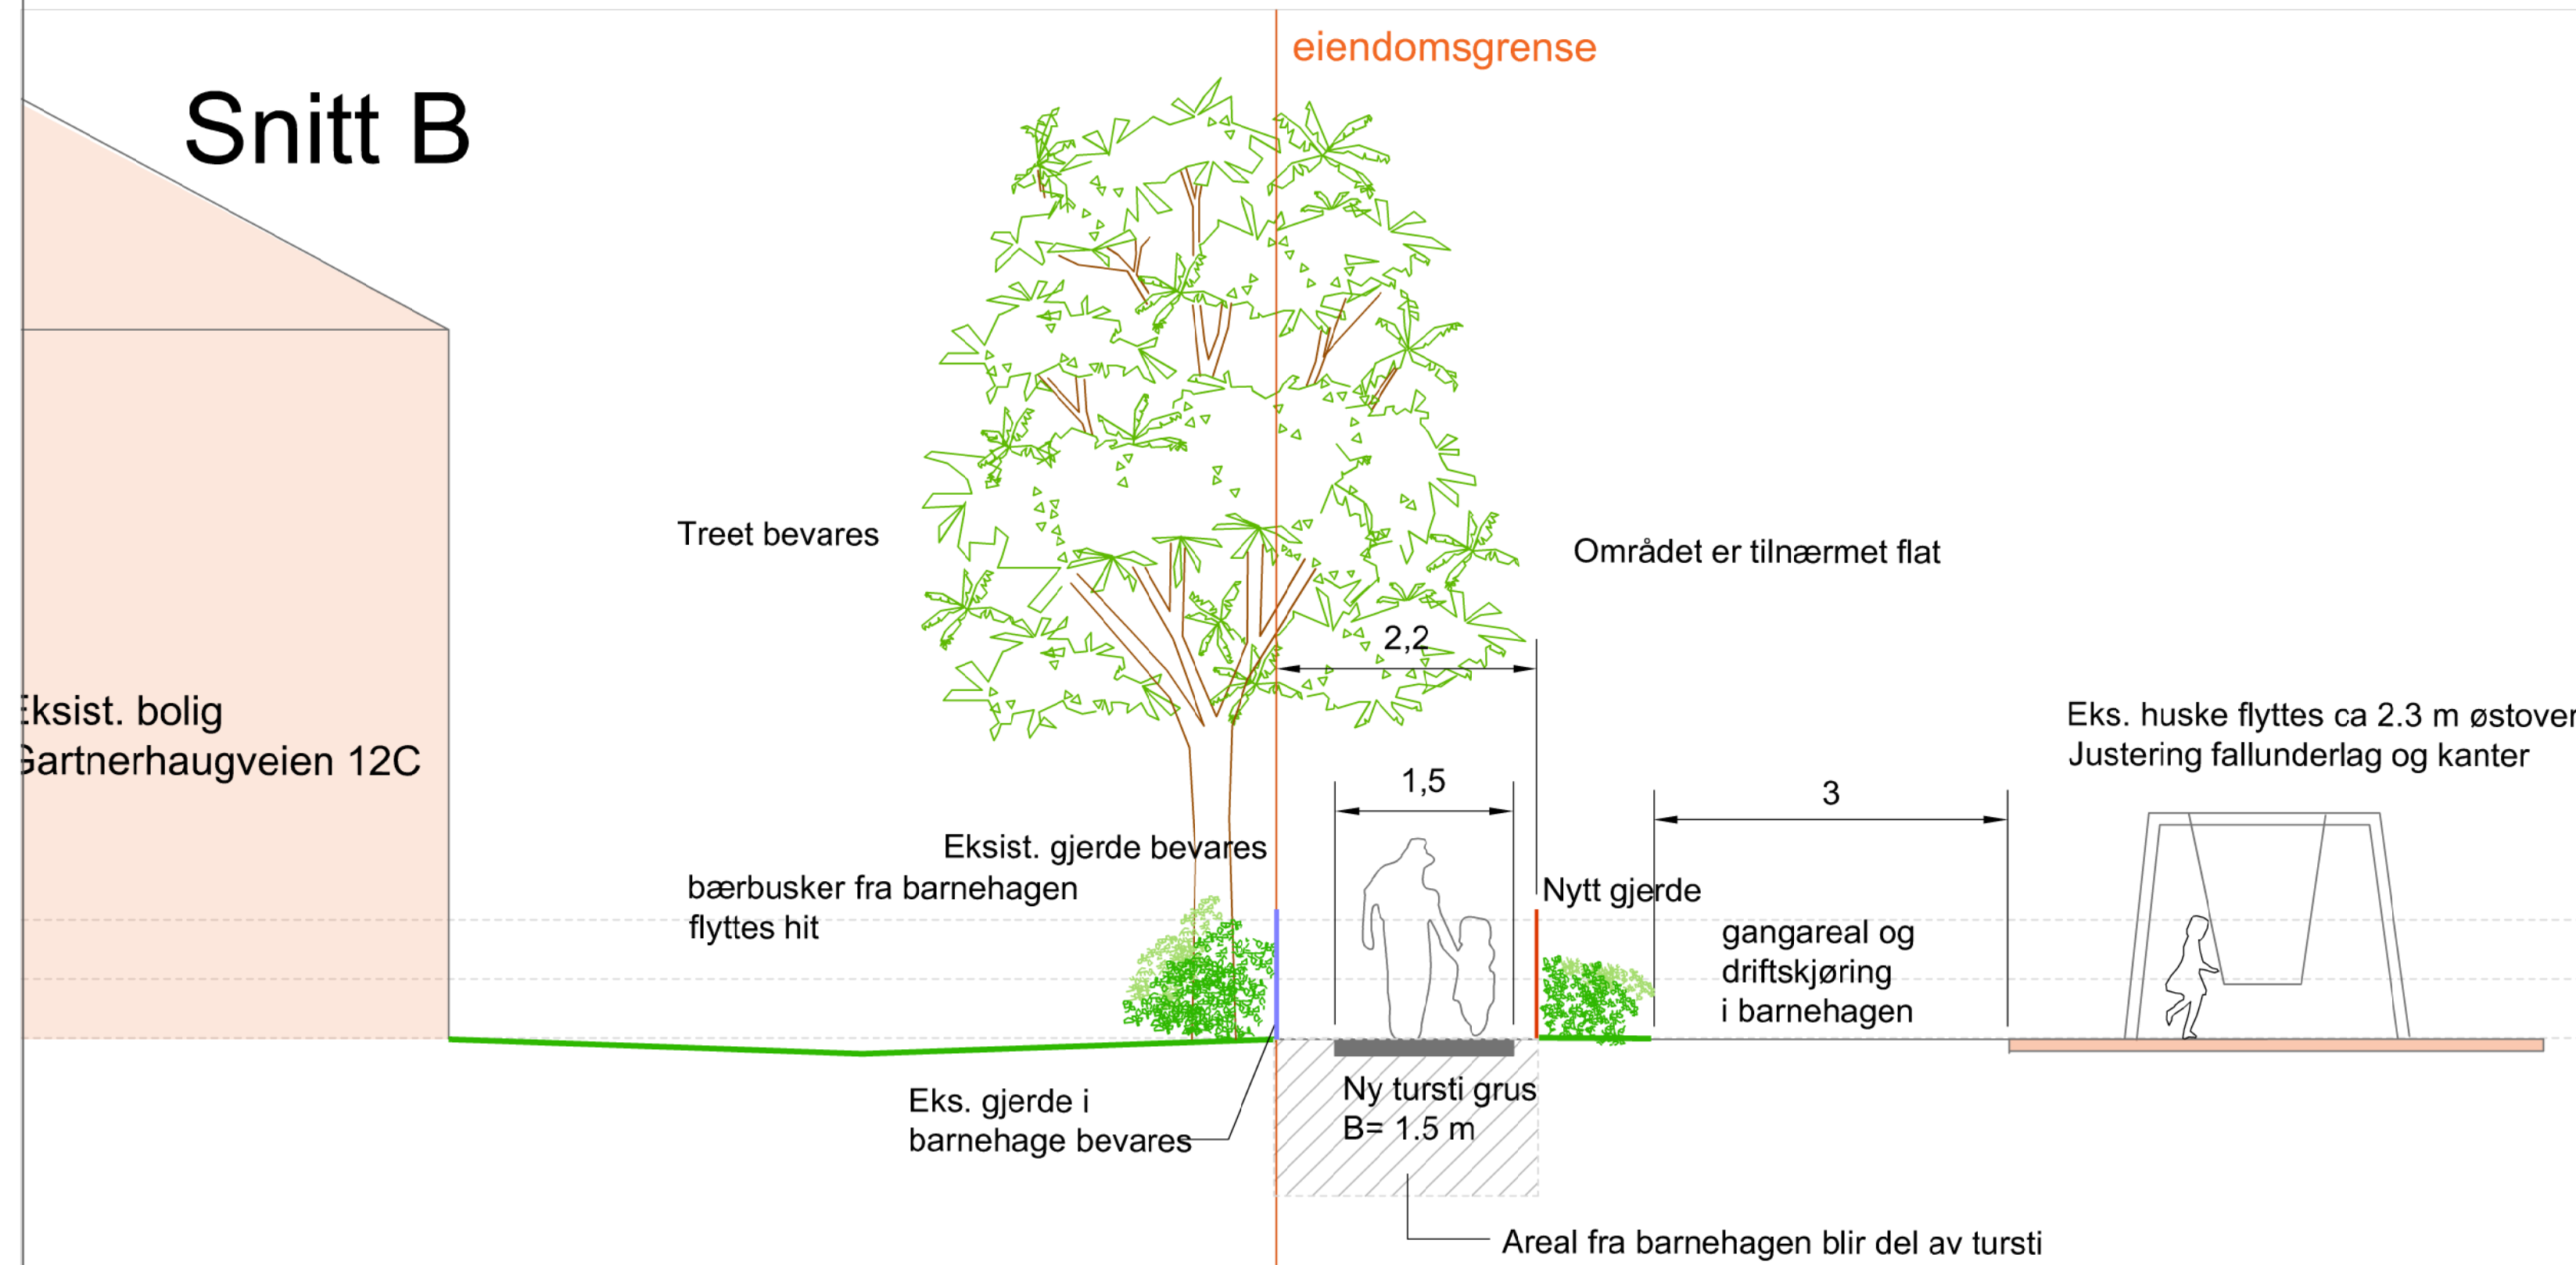

Snitt B



Snitt C

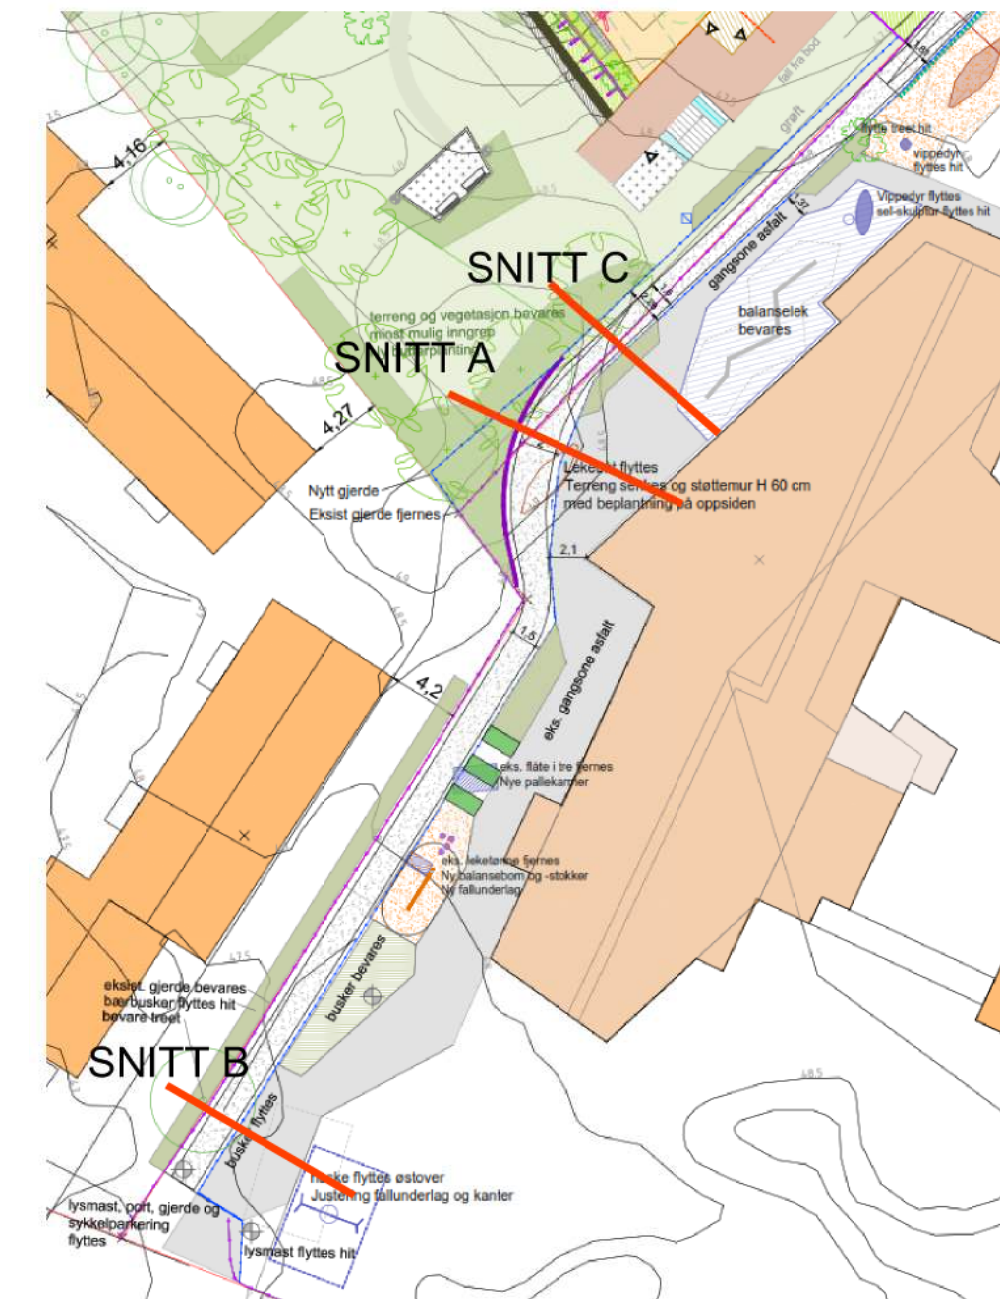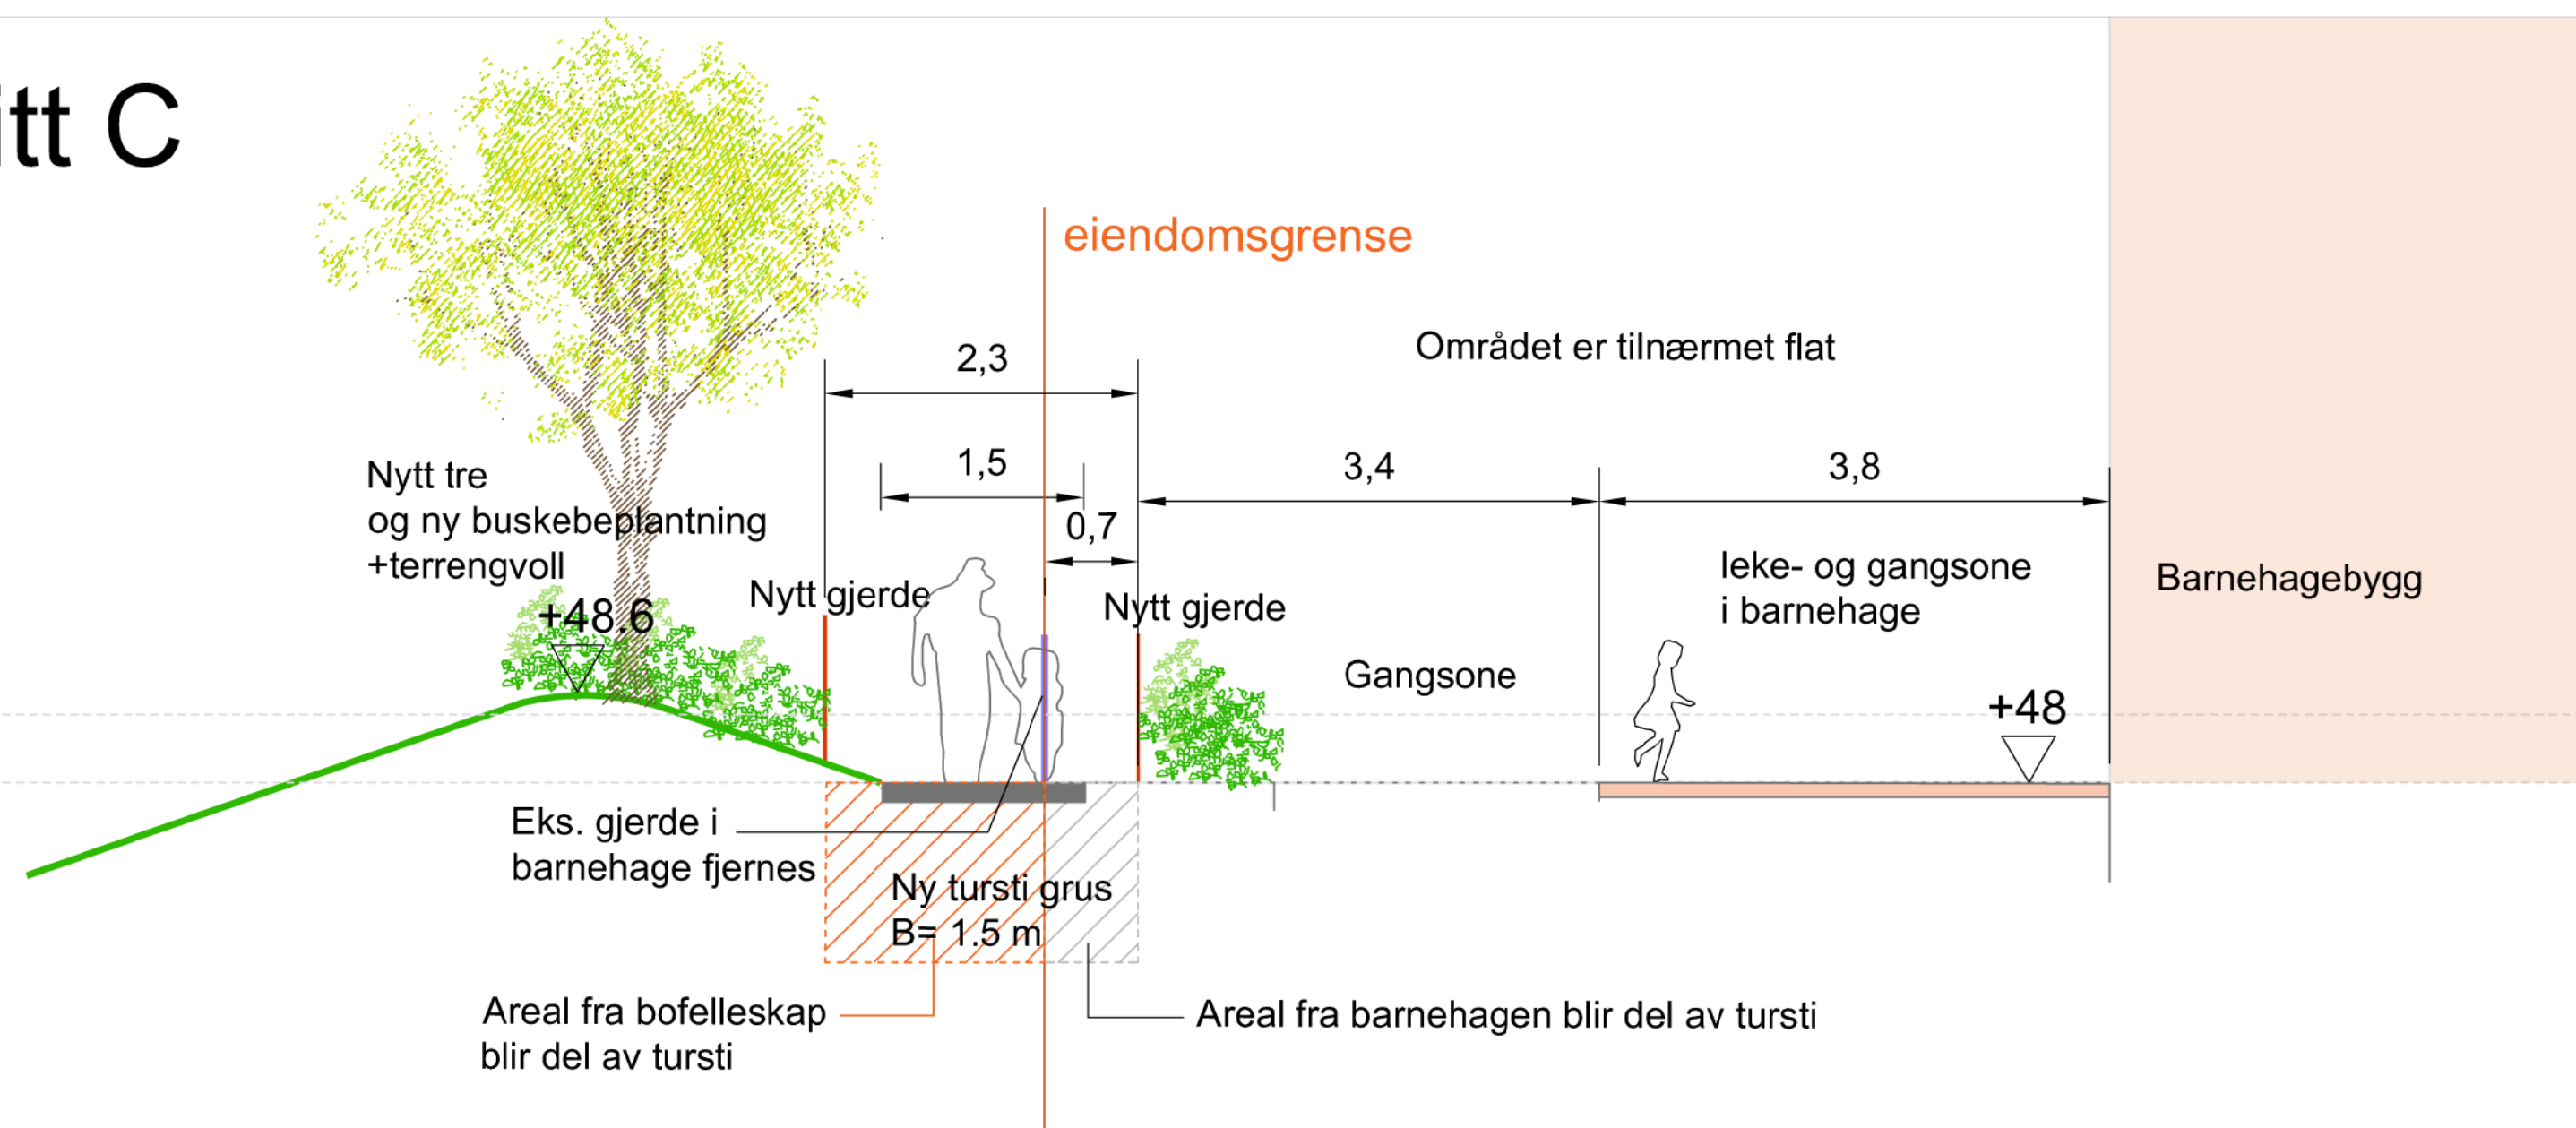

S-01	Tegning opprettet		26.05.25	KH	NL
Rev.	Revisjon gjelder		Rev.datto	A1	Kontor
Prosjekt			Gnr. / Bnr.		
Østmarka Bofelleskap Regulering					
Oppdragsgjiver			Oppdragstaker:		
Trondheim kommune			Asplan Viak		
Prosjektfase					
Regulering					
Dato	Oppdragsnr., AV	Koordinatsystem	Høyde/referanse		
26.05.25	640364-07	UTM	NN2000		
Utløst av	Kontrollert av	Godkjent av	Målestakk	Format	
KH	NL		1:20	A1	
Landskap					
Snitt A+B+C					
Tegningsnummer			Revisjon		
L S -- 001			S-01		
Fag	Type	Et.	Lapentr.		