


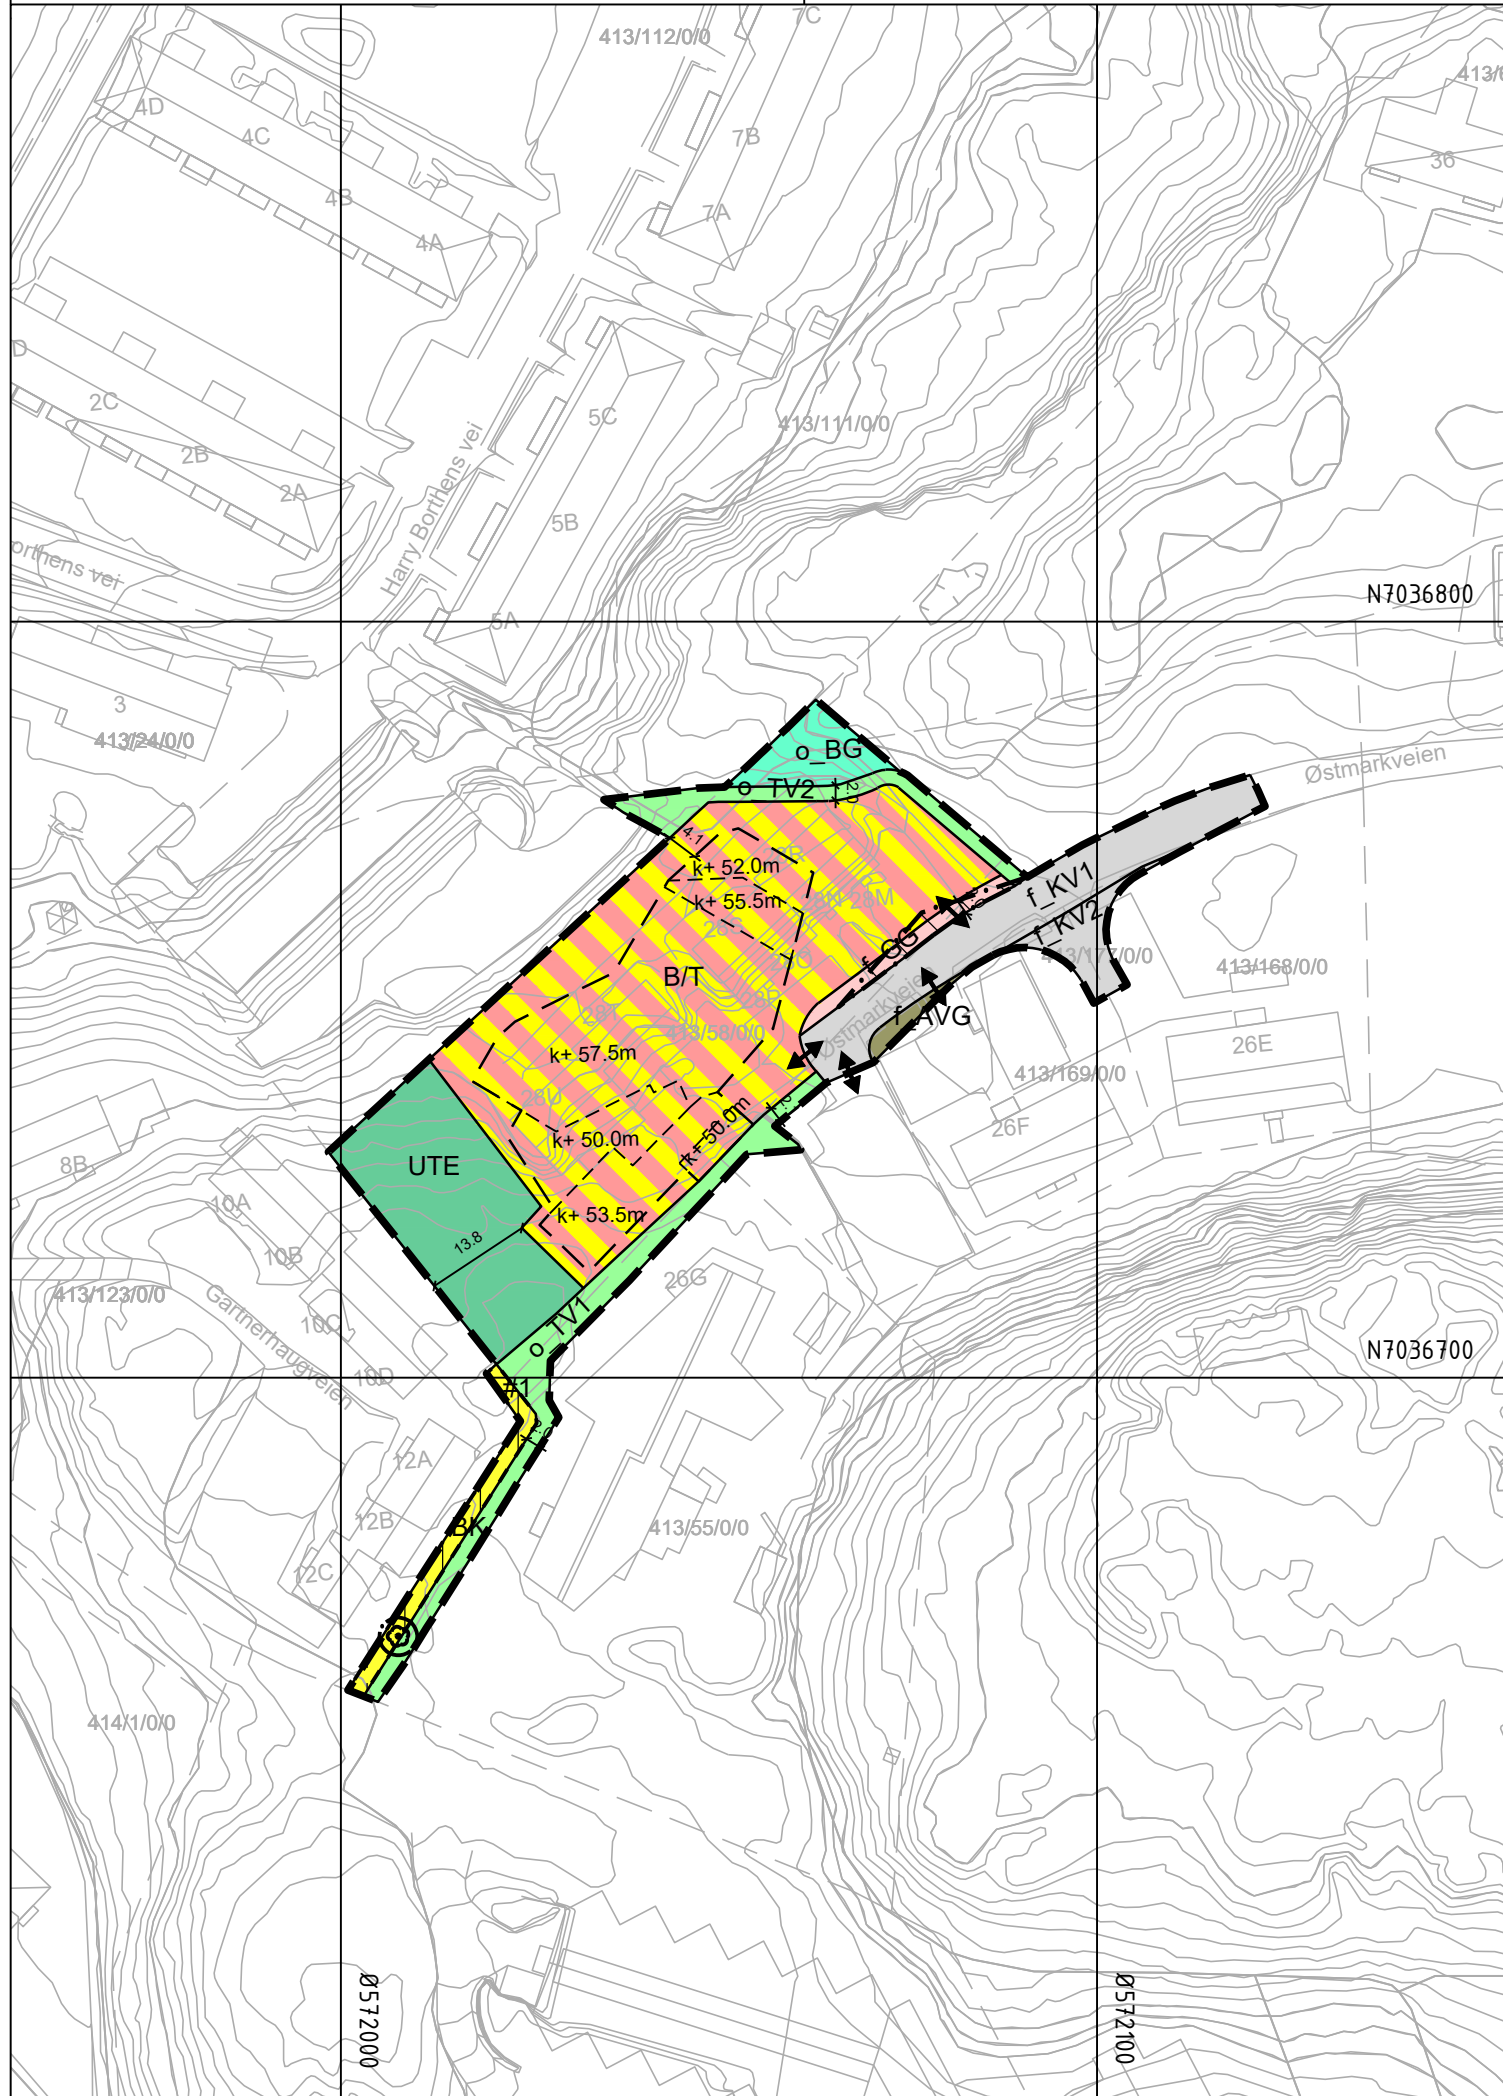

TEGNFORKLARING

Planlov av 2008

Tegnforklaring

Reguleringsplan PBL 2008

§12-5. Nr. 1 - Bebyggelse og anlegg

- BK** Boligbebyggelse-konsentrert småhusbebyggelse (1112)
- UTE** Uteoppholdsareal (1600)
- B/T** Bolig/tjenesteyting (1803)

§12-5. Nr. 2 - Samferdselsanlegg og teknisk infrastruktur

- KV** Kjørveg (2011)
- GG** Gangveg/gangareal/gågate (2016)
- AVG** Annen veggrunn - grøntareal (2019)

§12-5. Nr. 3 - Grønnstruktur

- BG** Blå/grønnstruktur (3002)
- TV** Turveg (3031)

§12-6 - Hensynssoner

- F140** Frisikt (140)

§12-7 - Bestemmelseområder

- []** Midlertidig bygge- og anleggsområde


Linjesymbol

- Plangrense
- Formålgrense
- - -** Midlertidig bygge- og anleggsrense
- · -** Grense for sikringsone
- - -** Regulert høyde
- - -** c + 57.5
- Byggegrense (1211)

Punktsymboler

- ↔** Avkjørsel - både inn og utkjøring (1242)
- ⊙** Eksisterende tre som skal bevares (1271)

Koordinatsystem: ETRS89.UTM-32N Kartuttrekk pr. dato: 23.6.2025
Høydereferanse: NN2000 Kilde: FKB Ekv 1m

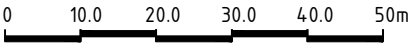

TRONDHEIM KOMMUNE

Detaljregulering av

Østmarkveien gnr/bnr 413/58 m.fl.



Målestokk:
1:1000 (A3)

REVISJONER	DATO	SIGN.		DATO	SIGN.
XXX			XXX		
XXX			XXX		
XXX			XXX		
SAKSBEHANDLING I FØLGE PLAN- OG BYGNINGSLOVEN				DATO	SIGN.
Oppstartsmøte TK				13.3.25	
Varsel om oppstart				7.5.-2.6.25	
XXX					
XXX					
XXX					
XXX					
XXX					
Forslagsstiller: Trondheim kommune, Trondheim eiendom avd. utbygging.				Reguleringsplan nr: 5001_r20250014	
Dato: 27.6.25				Kommunens saksnr: r20250014	