





Illustrasjonshefte - detaljregulering - Østmarka bofelleskap



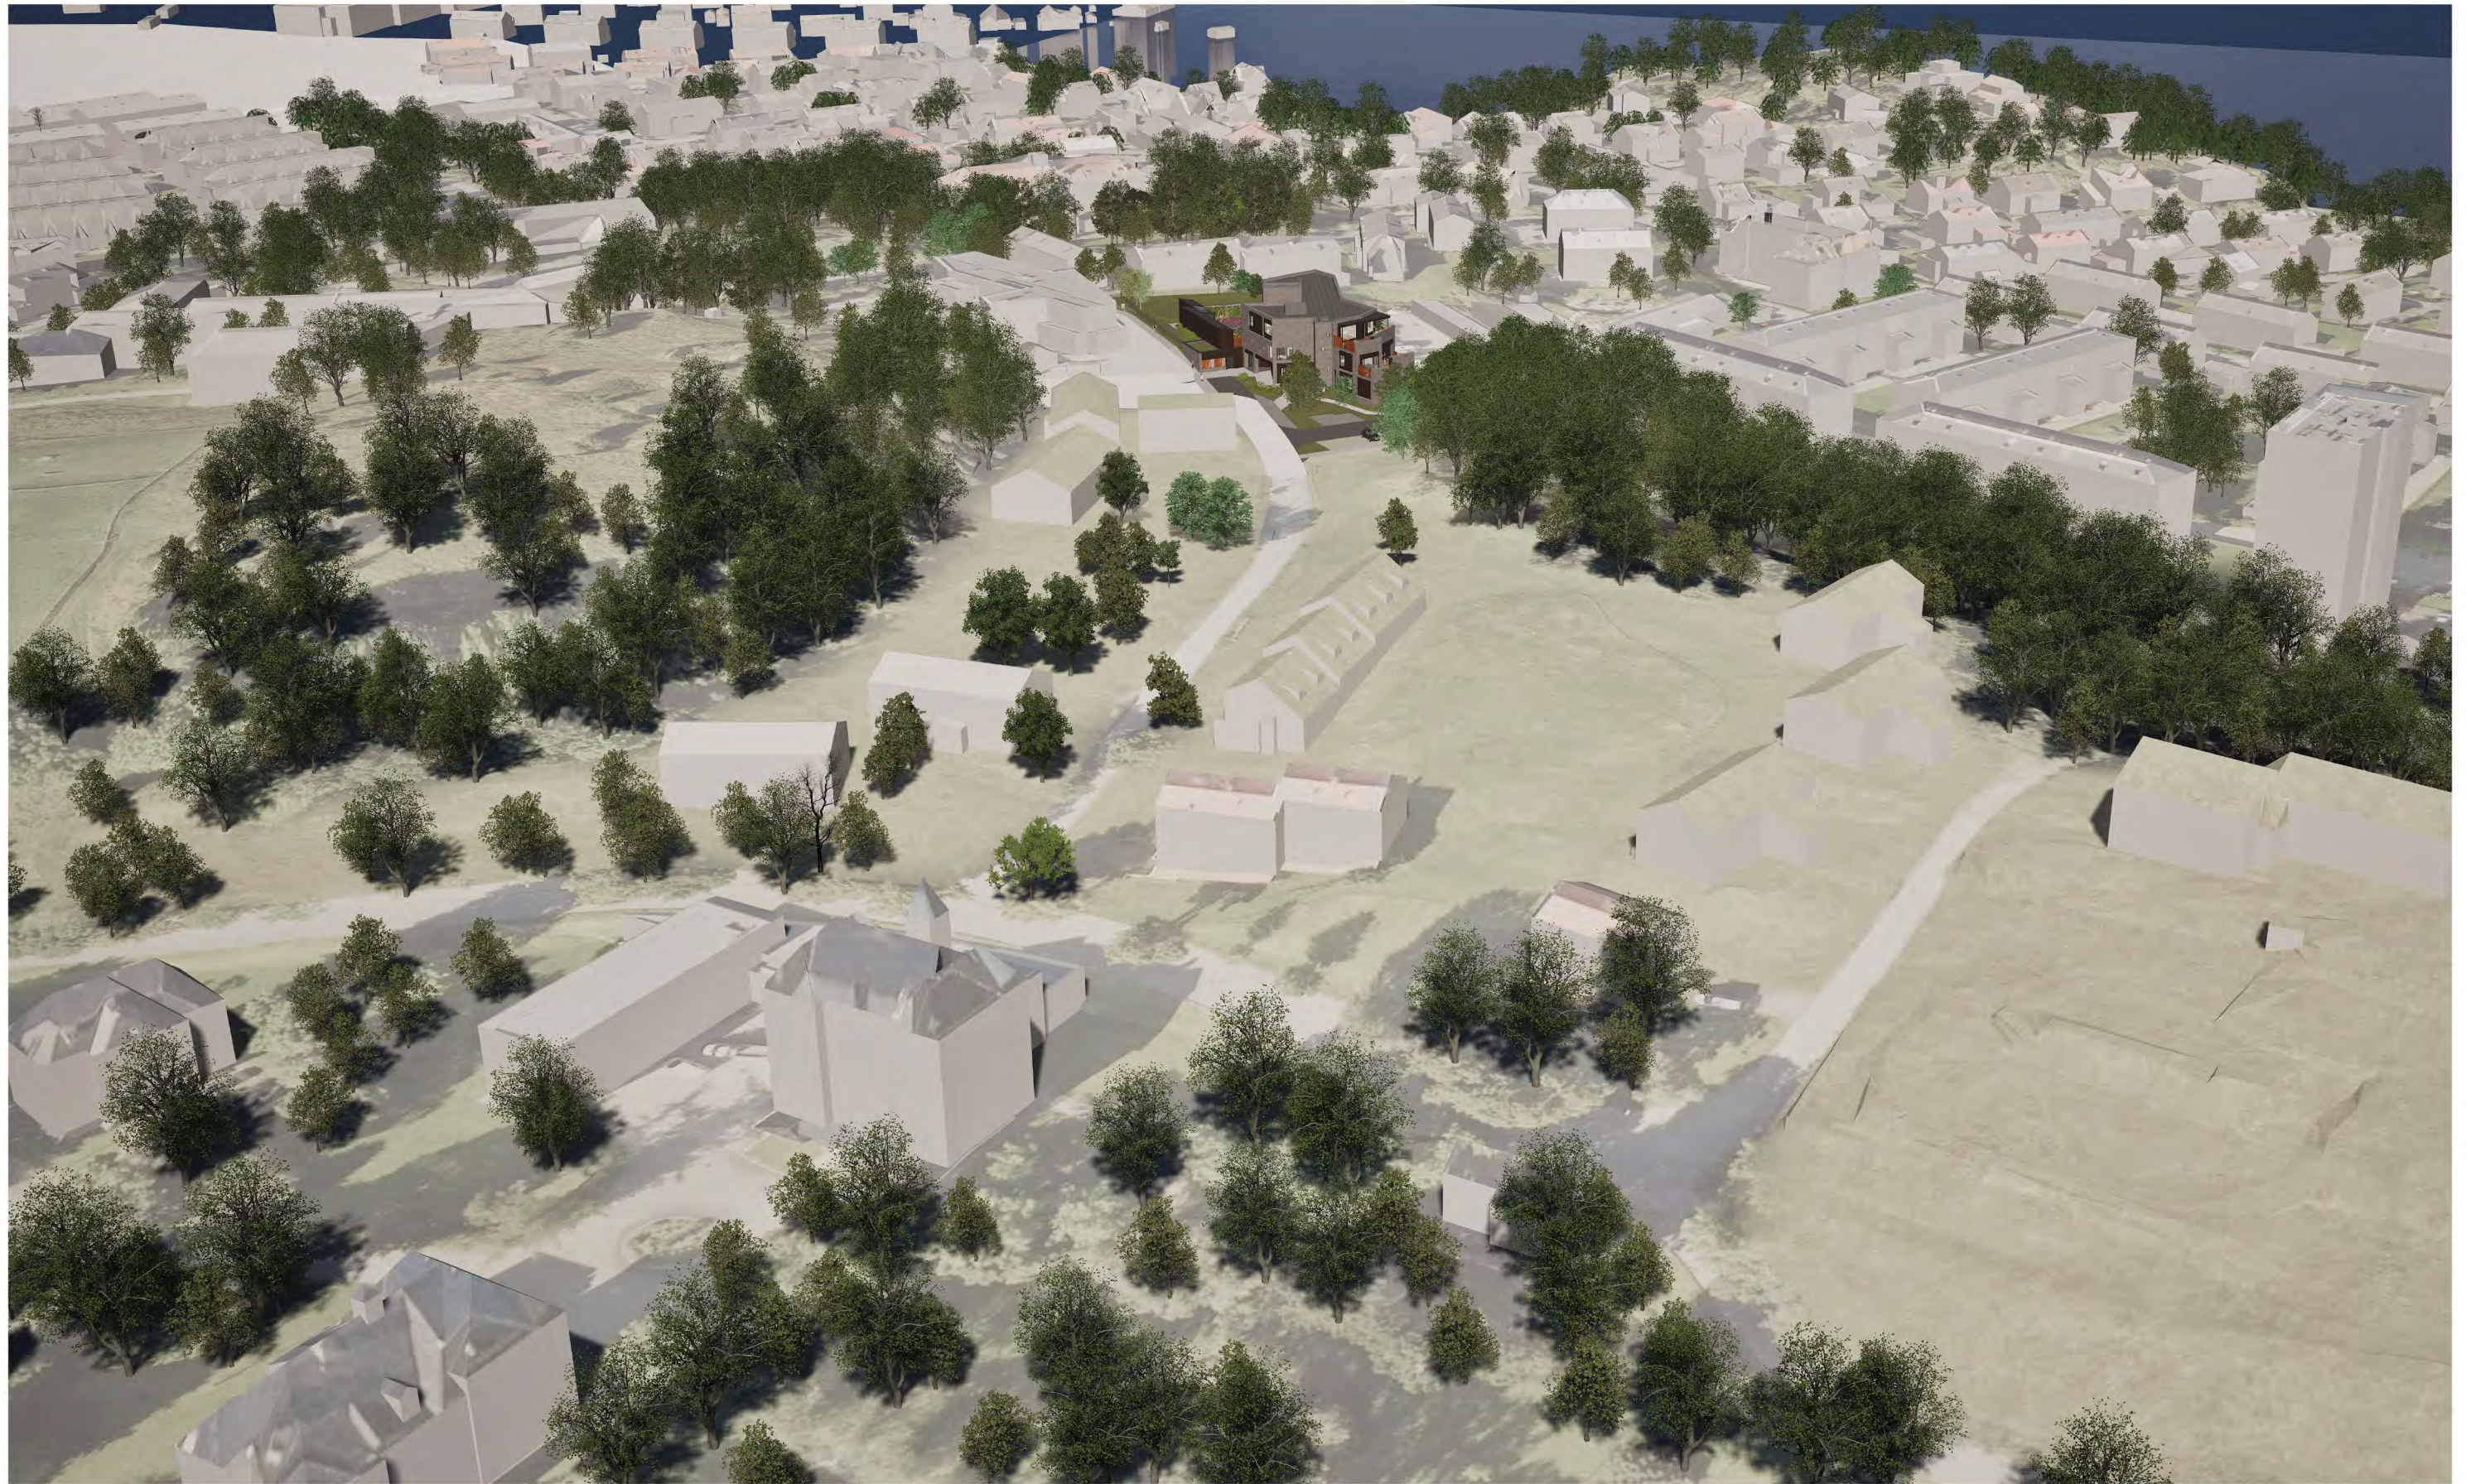

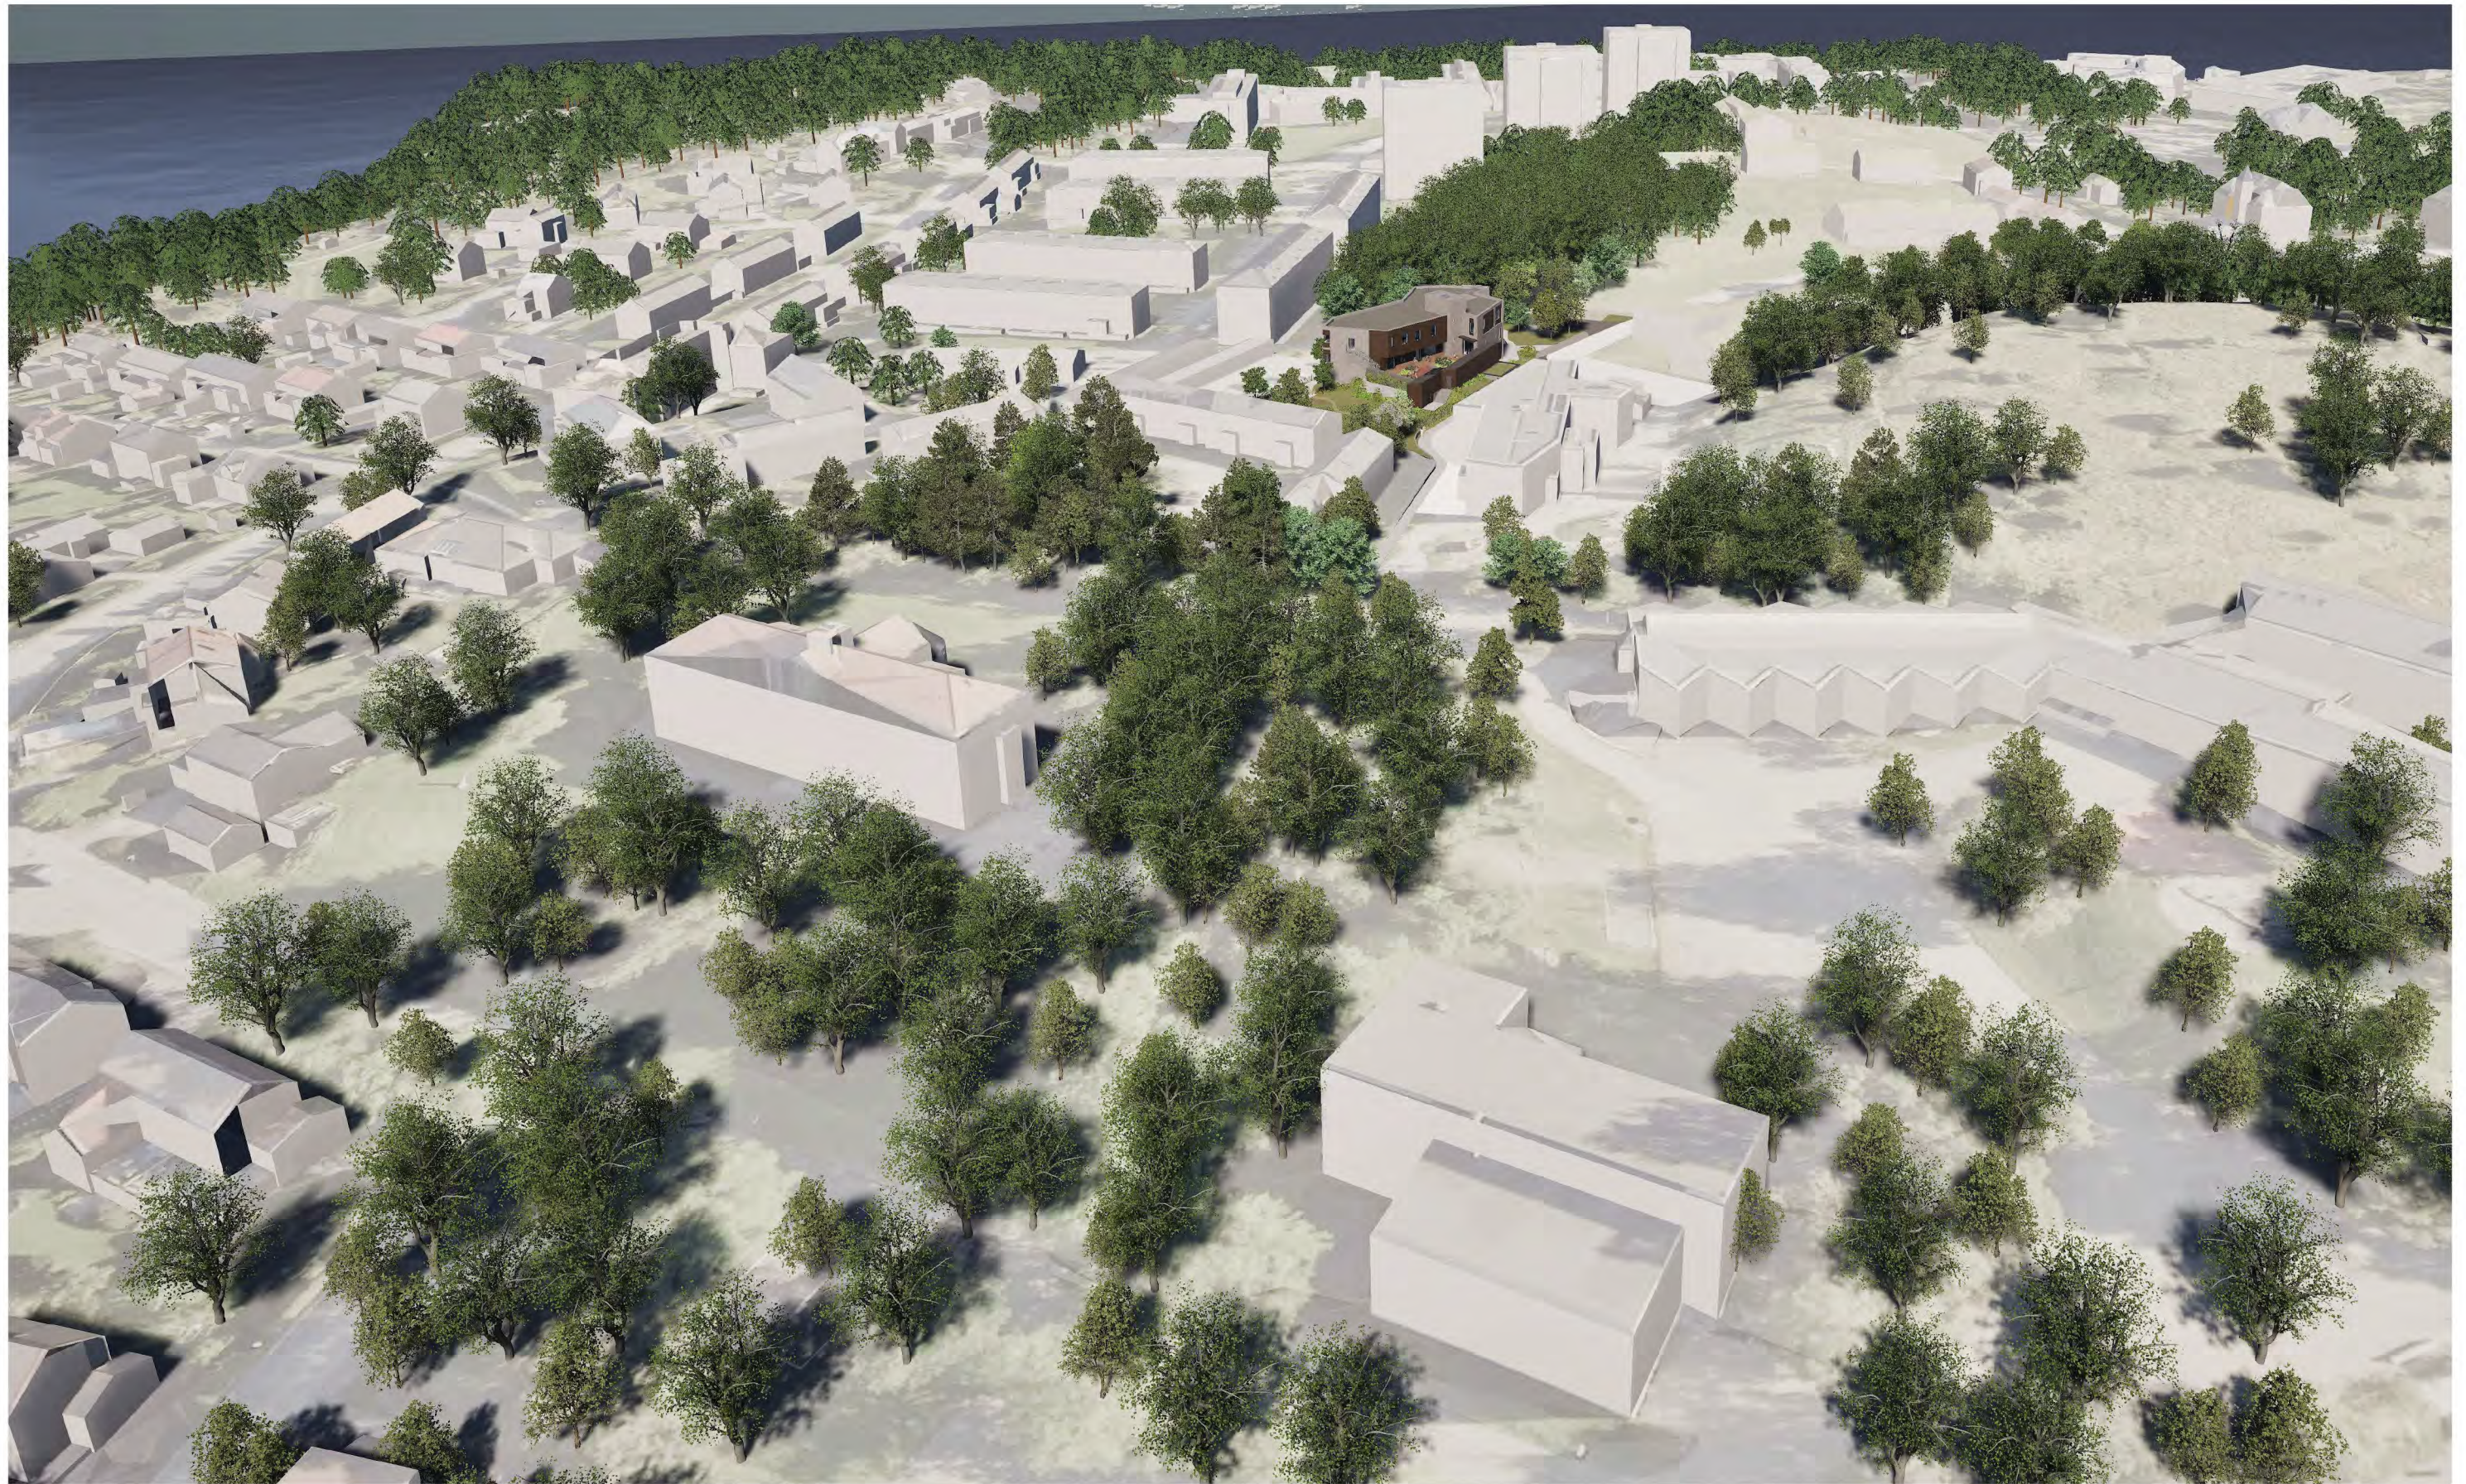









SETT FRA HARRY BORTHENS VEI




























SETT FRA ØSTMARKVEIEN



SETT FRA SPANNET




SETT FRA RINGVE SKOLE

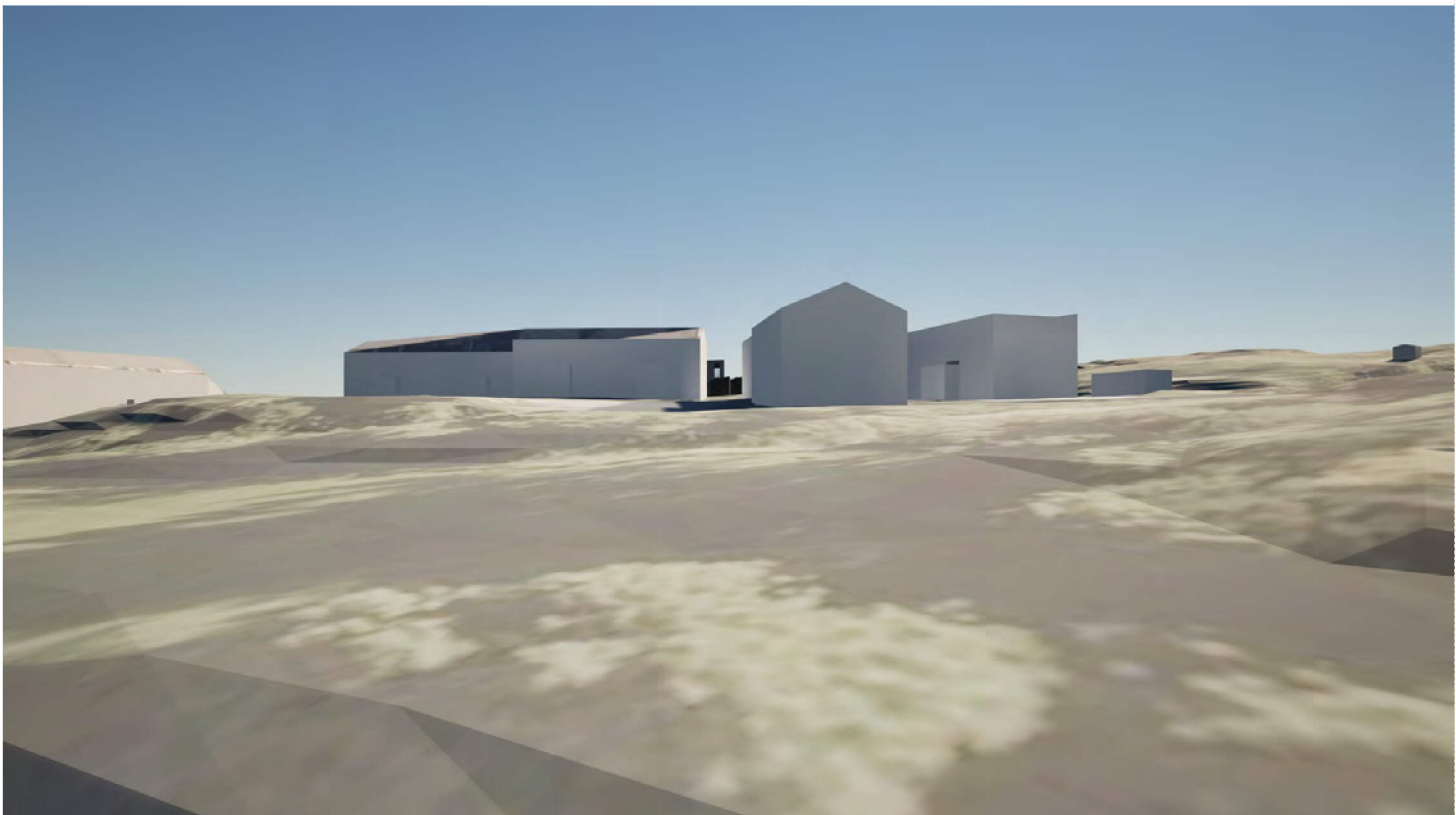

SETT FRA SJØMANNSHJEMMET

UTEN TRÆR / BEPLANTNING SOM NORMALT Fyller HELE OMRÅDET MELLOM

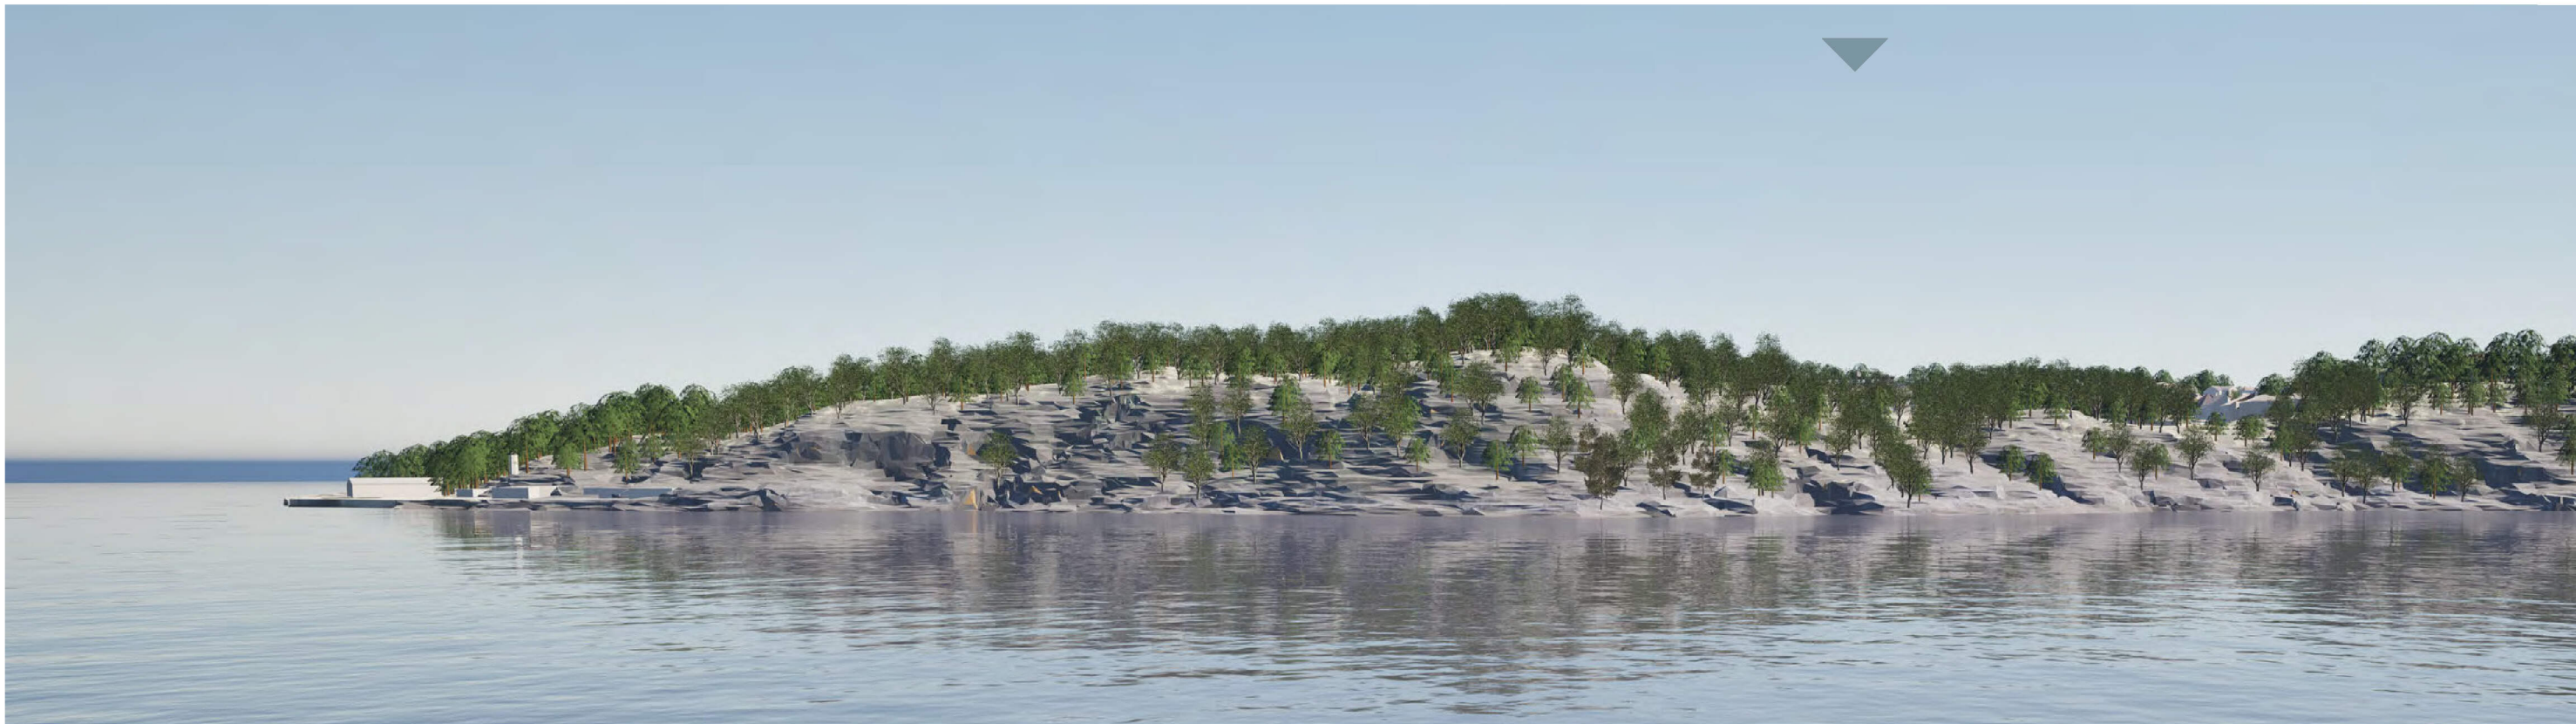

SETT FRA FJORDEN




SETT FRA RINGVE MUSEUM





SETT FRA FJORDEN

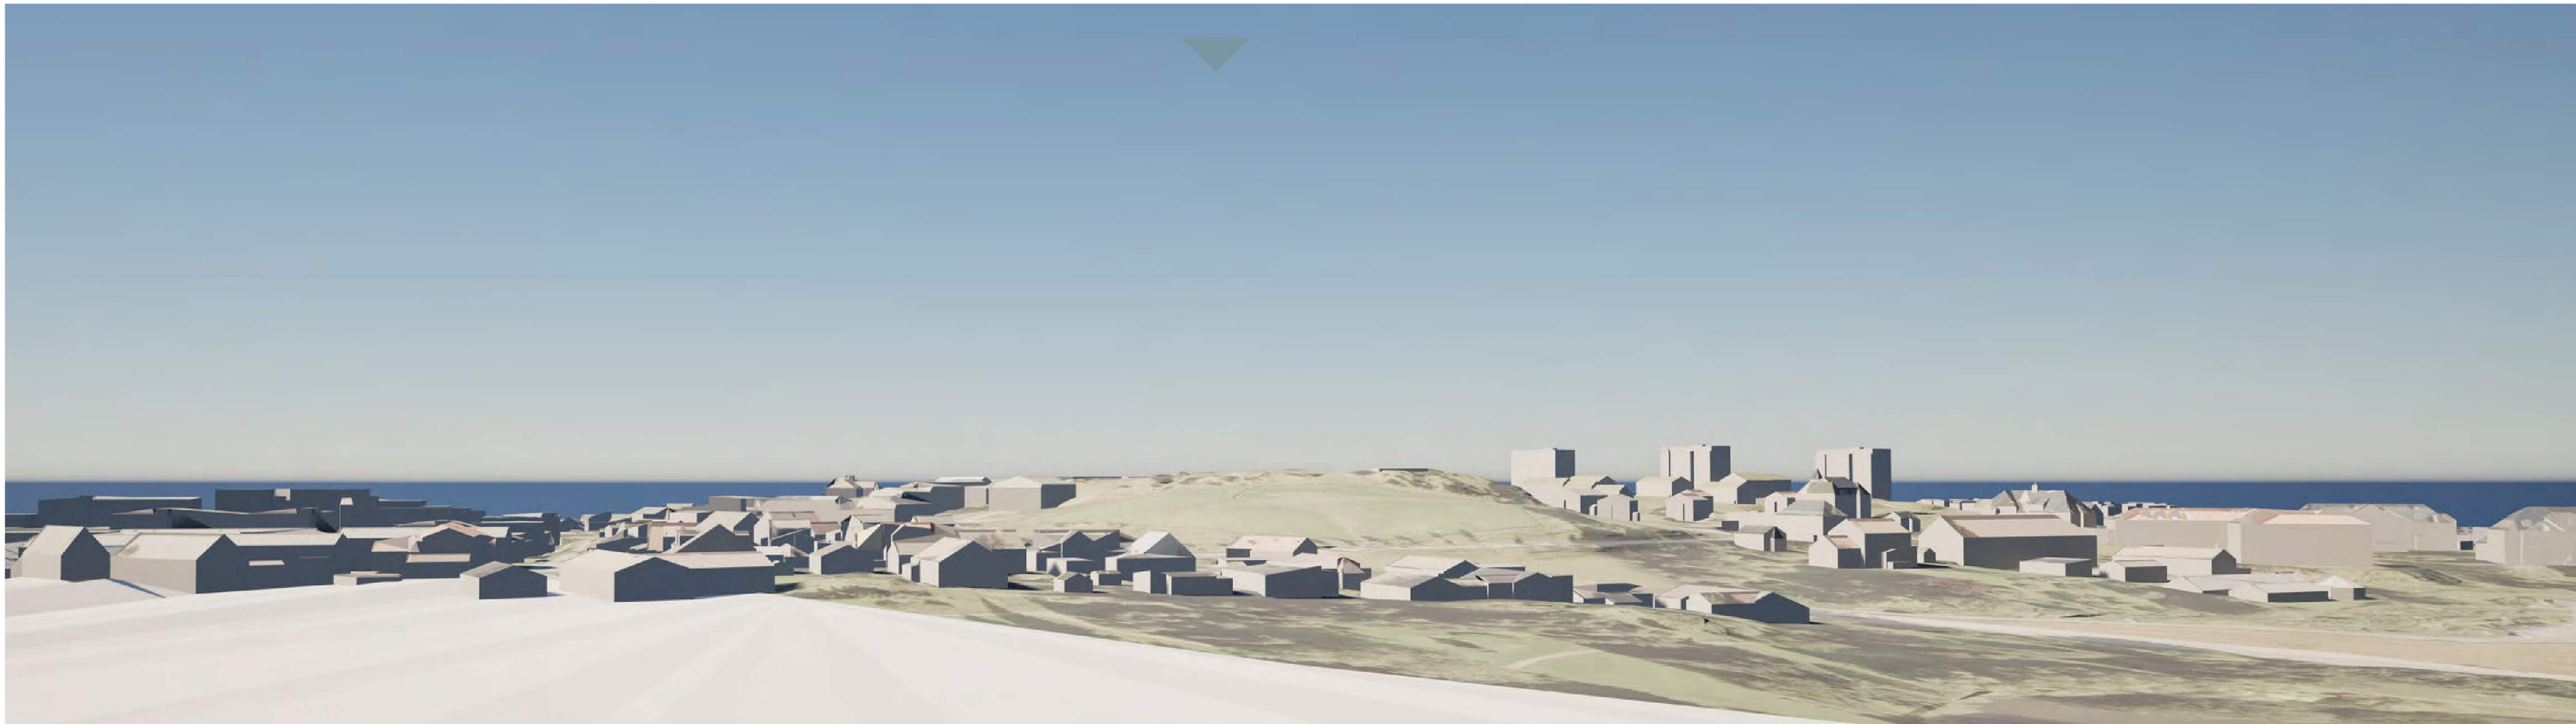

SETT FRA RINGVE MUSEUM





SETT FRA LADE GÅRD



SETT FRA LADE KIRKE






SETT FRA LADE GÅRD




SETT FRA LADE KIRKE



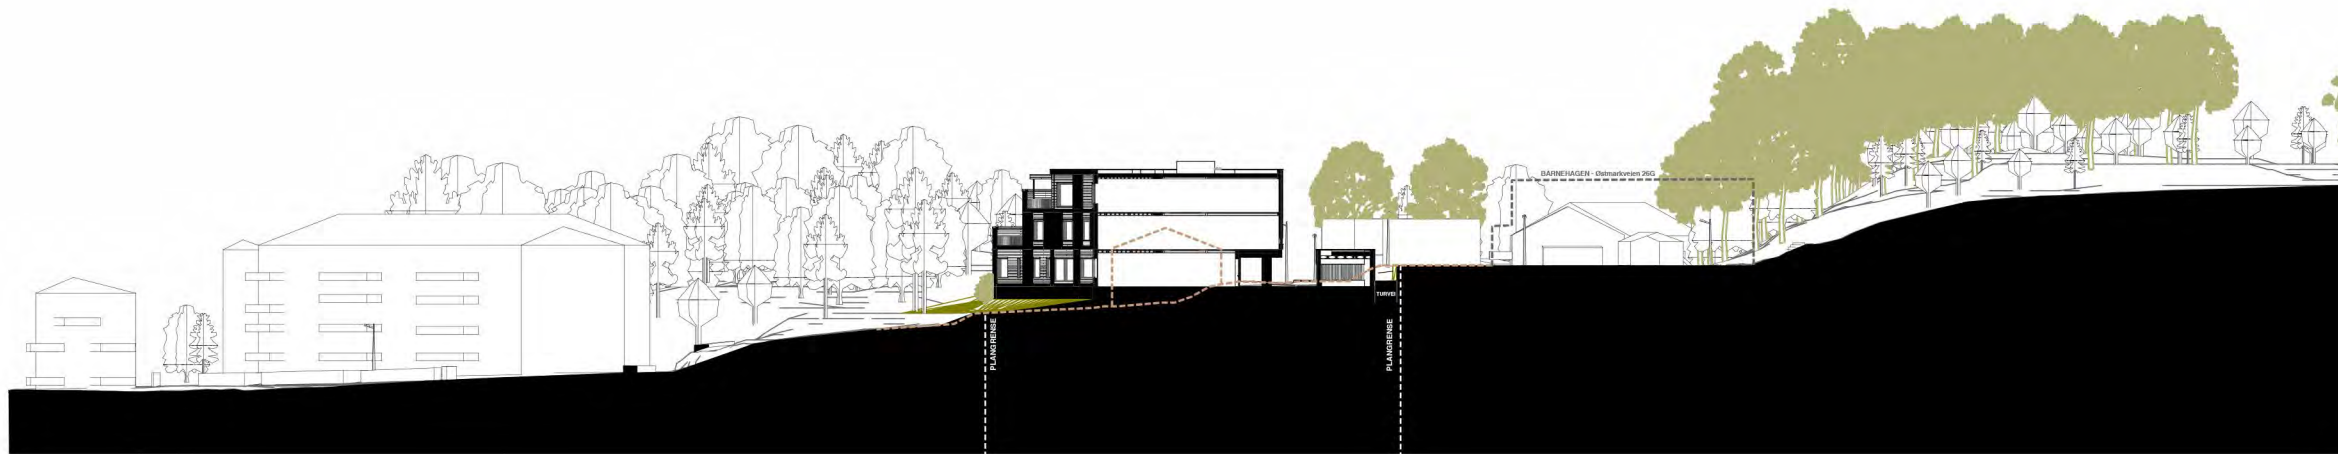


1:500

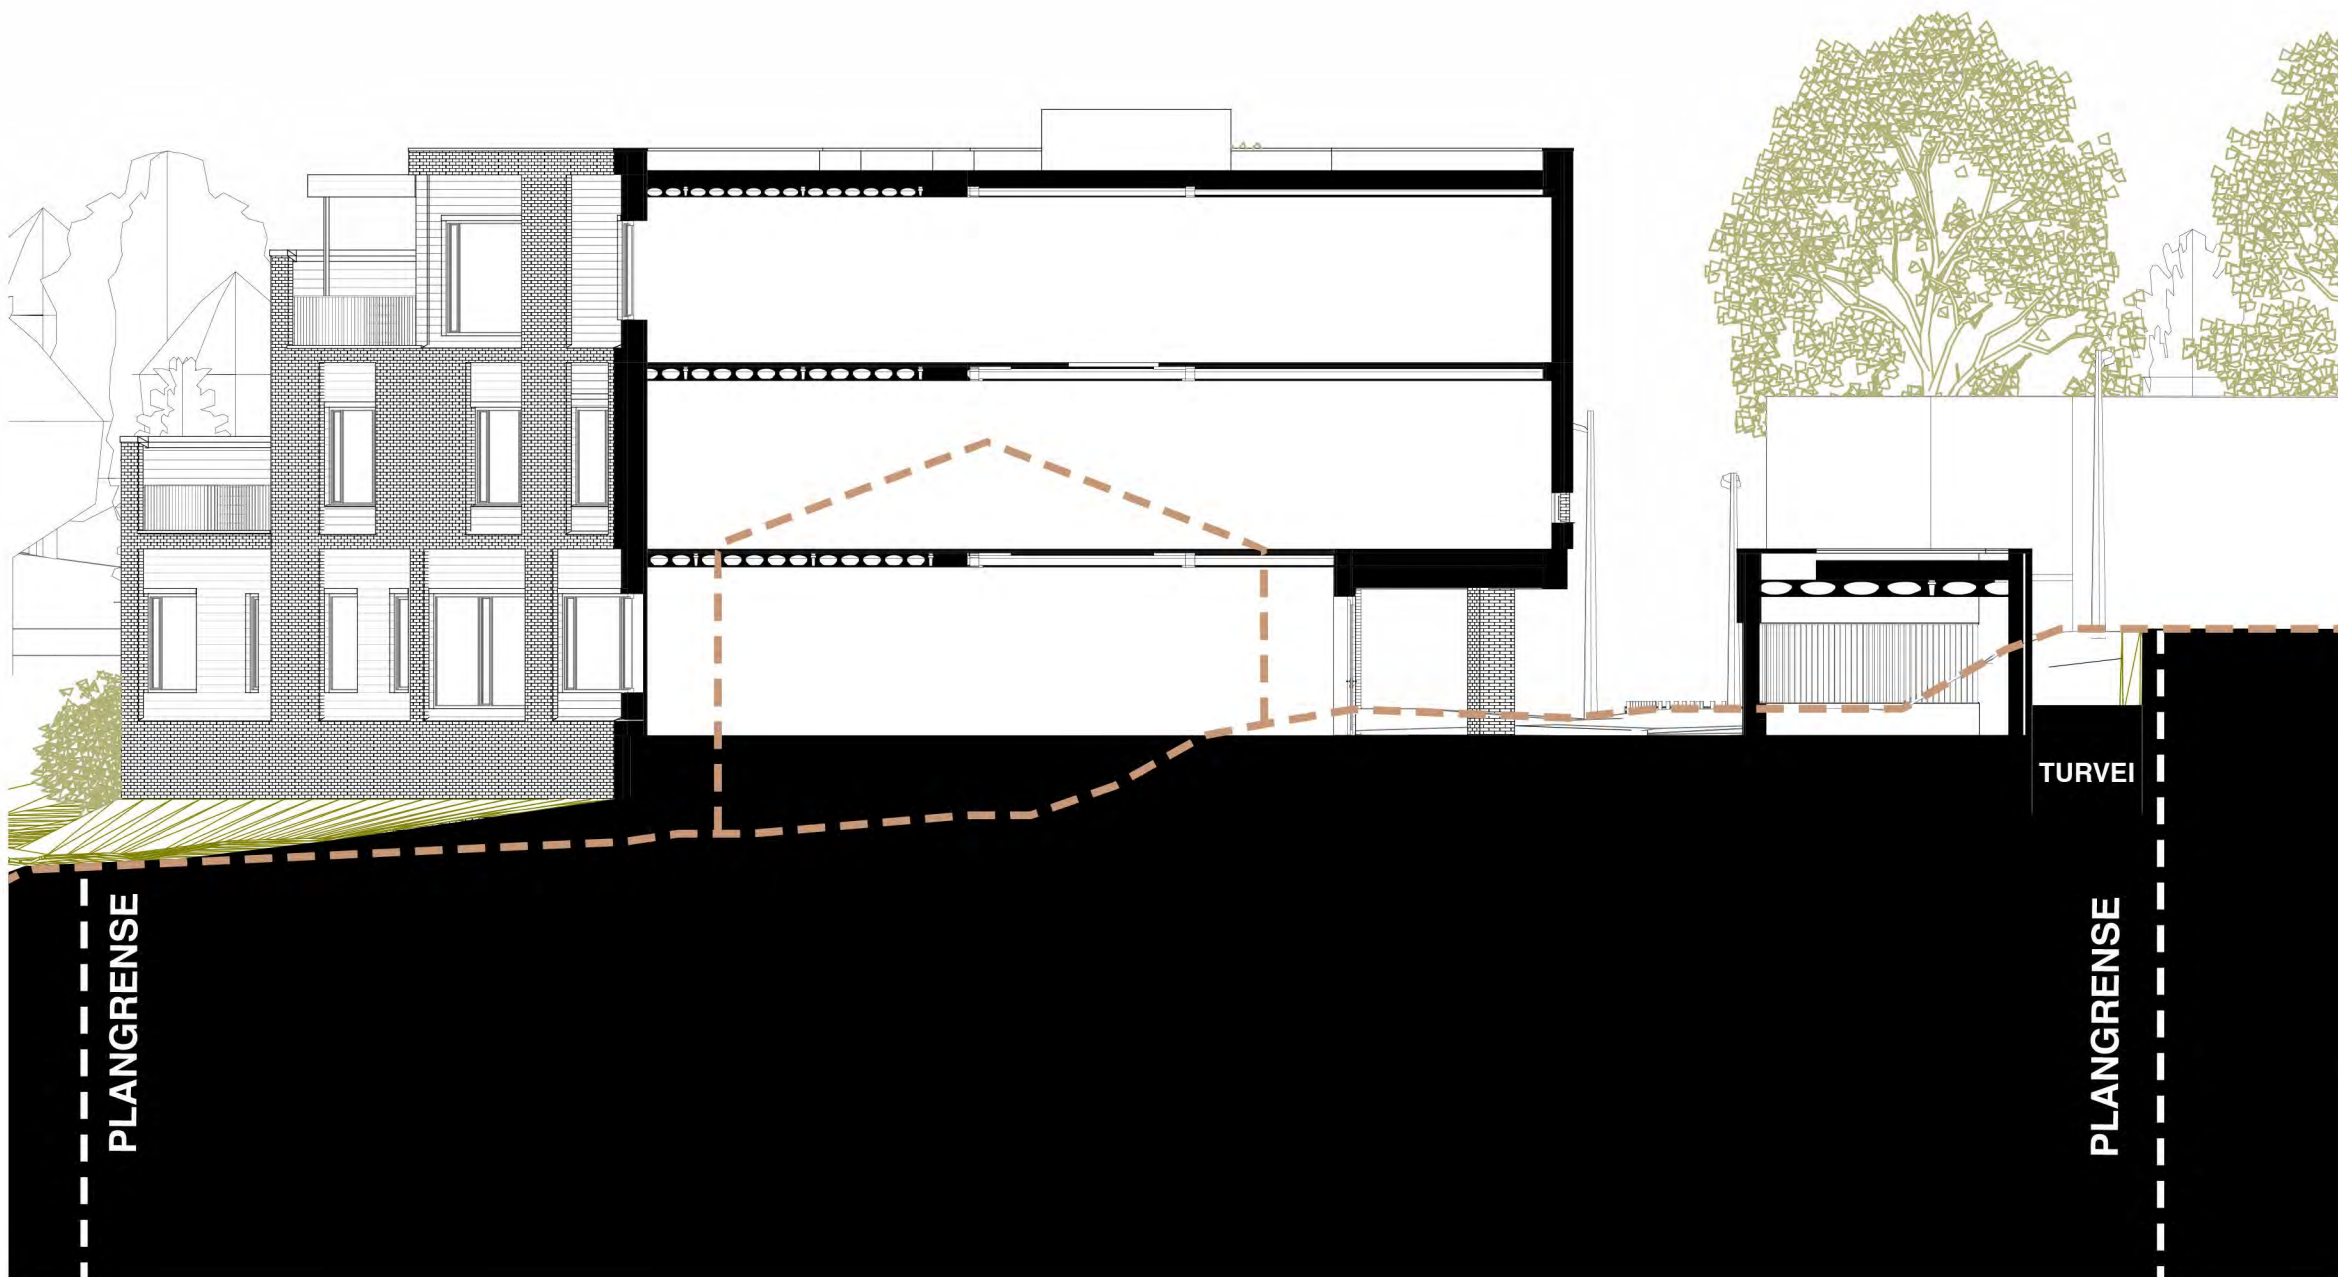


Dagens terreng og eksisterende bygg.

1:100



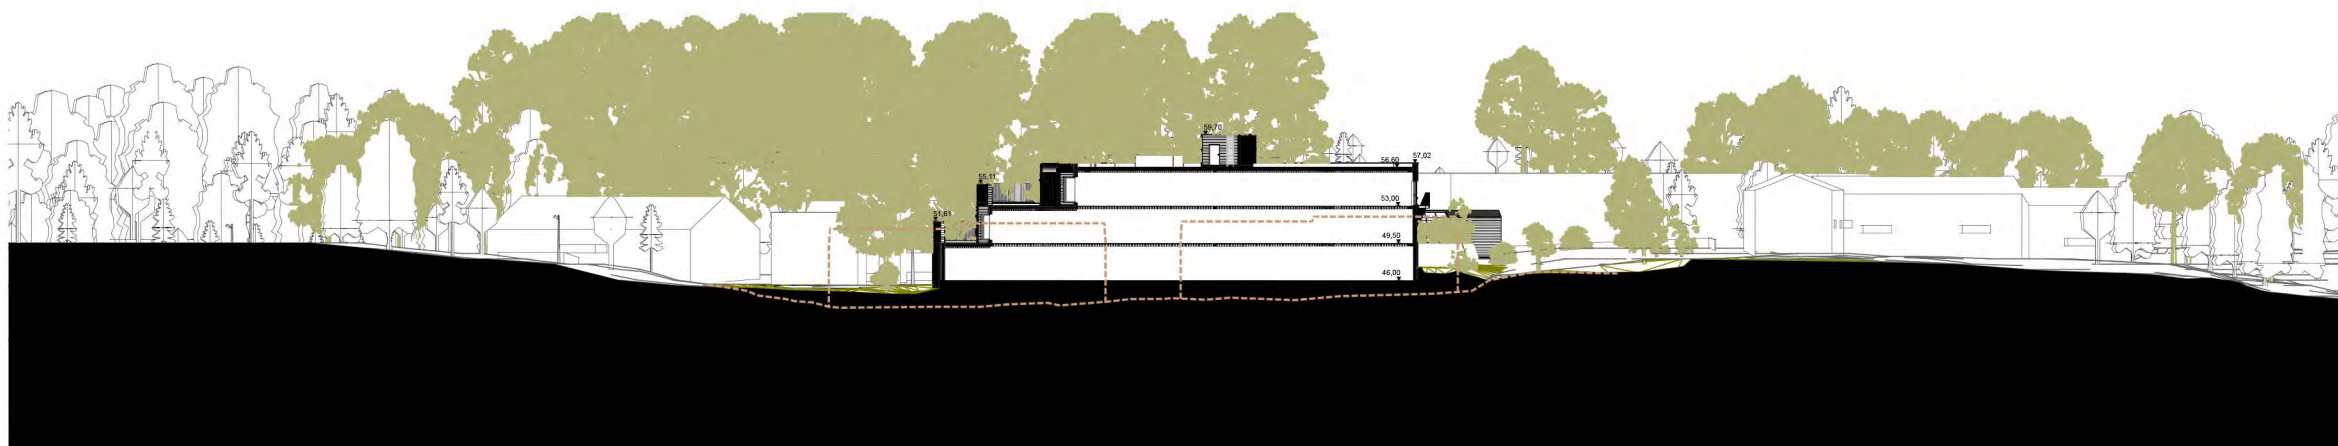



1:500

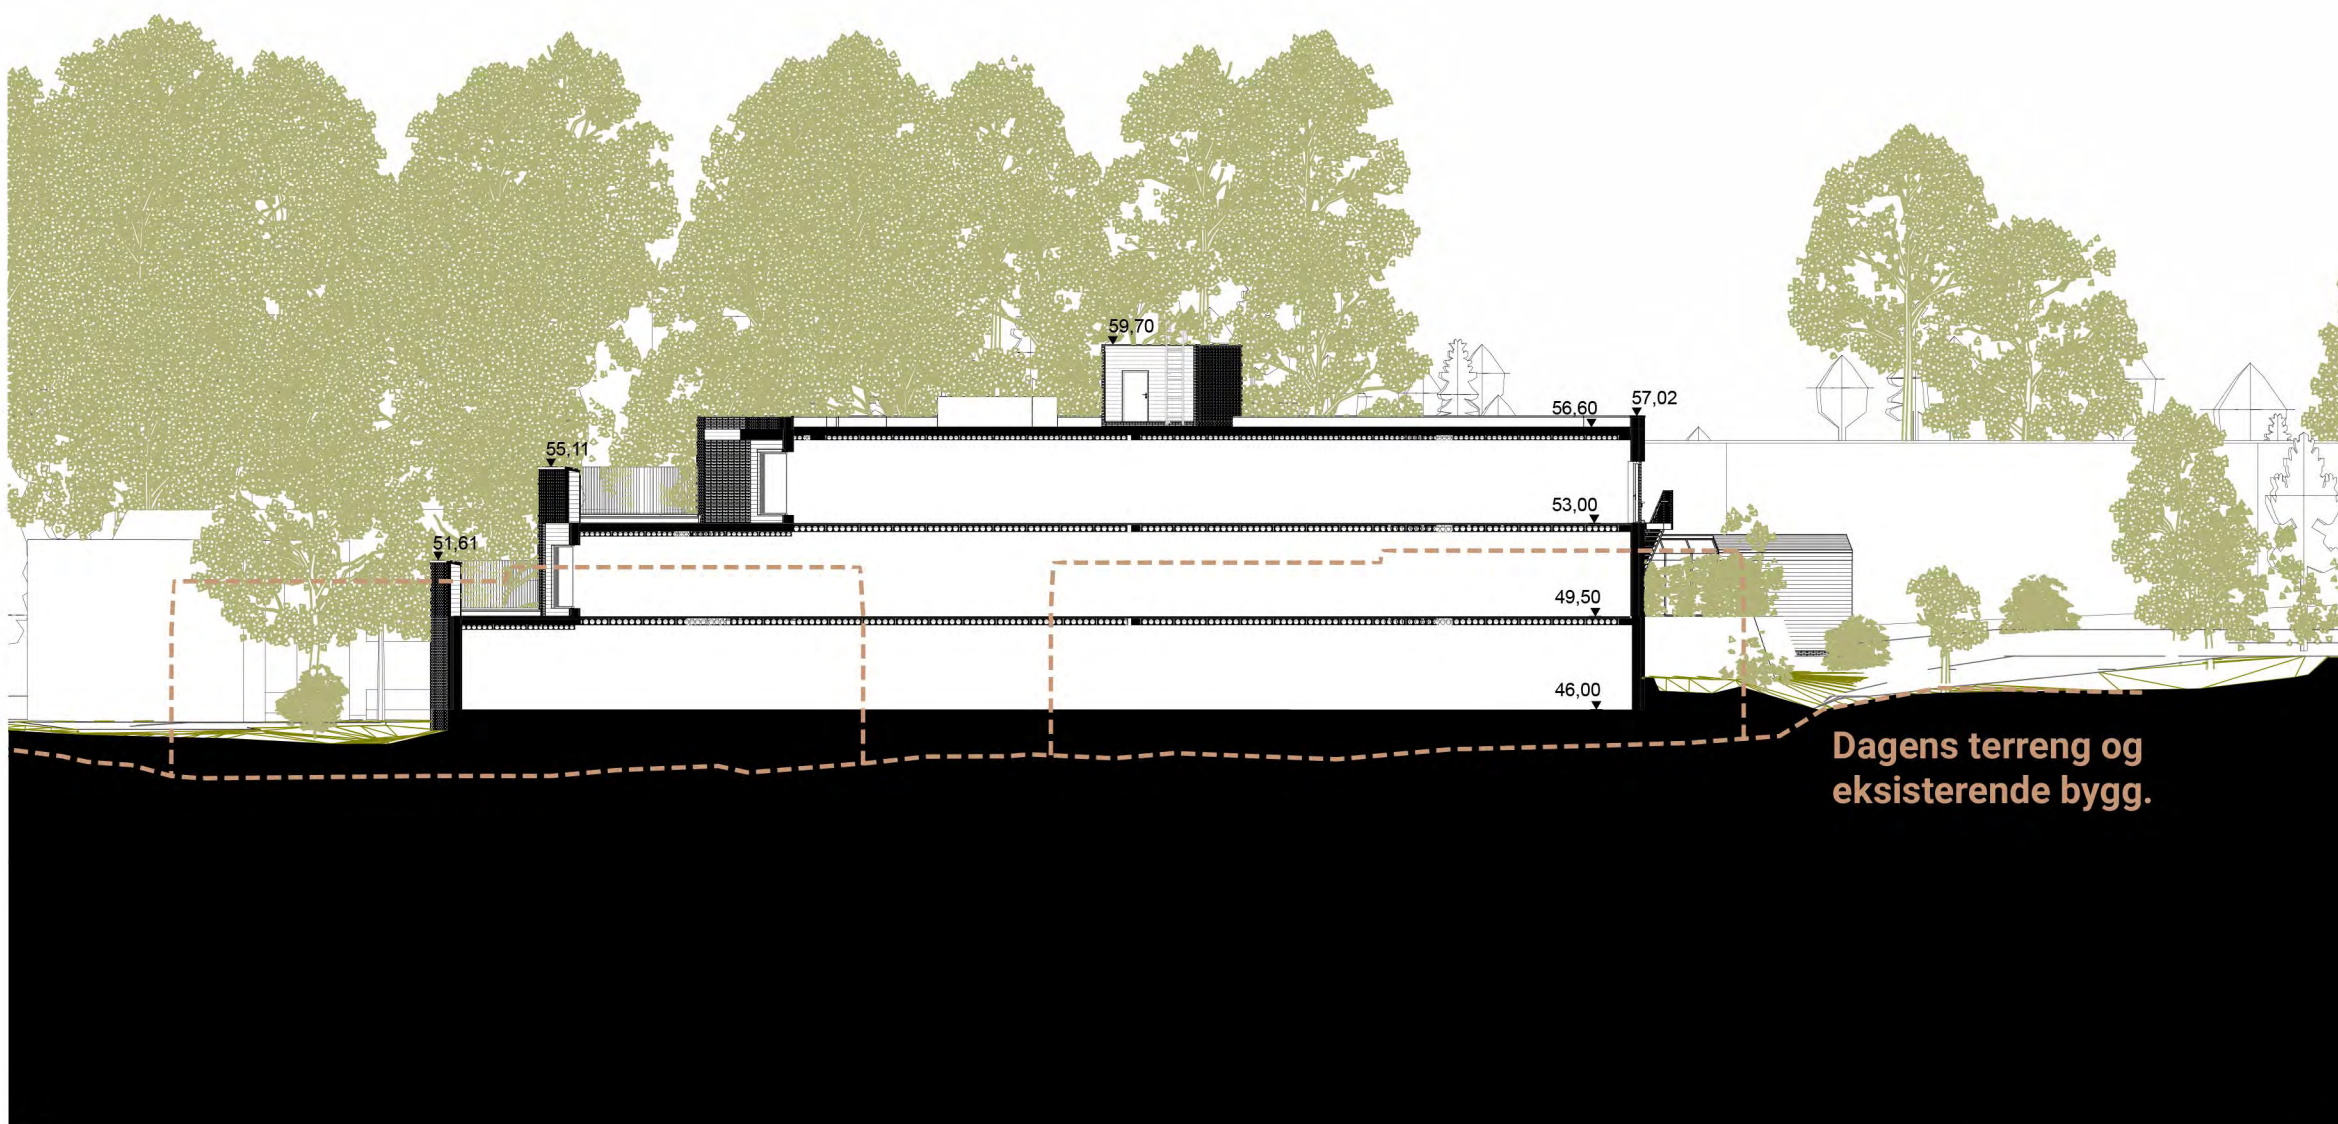

Dagens terreng og eksisterende bygg.

1:200

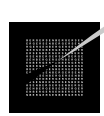

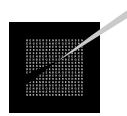







FASADE NORD-ØST



FASADE SØR-ØST



FASADE SØR-VEST




FASADE NORD-VEST




21.MARS 12:00




21.MARS 15:00

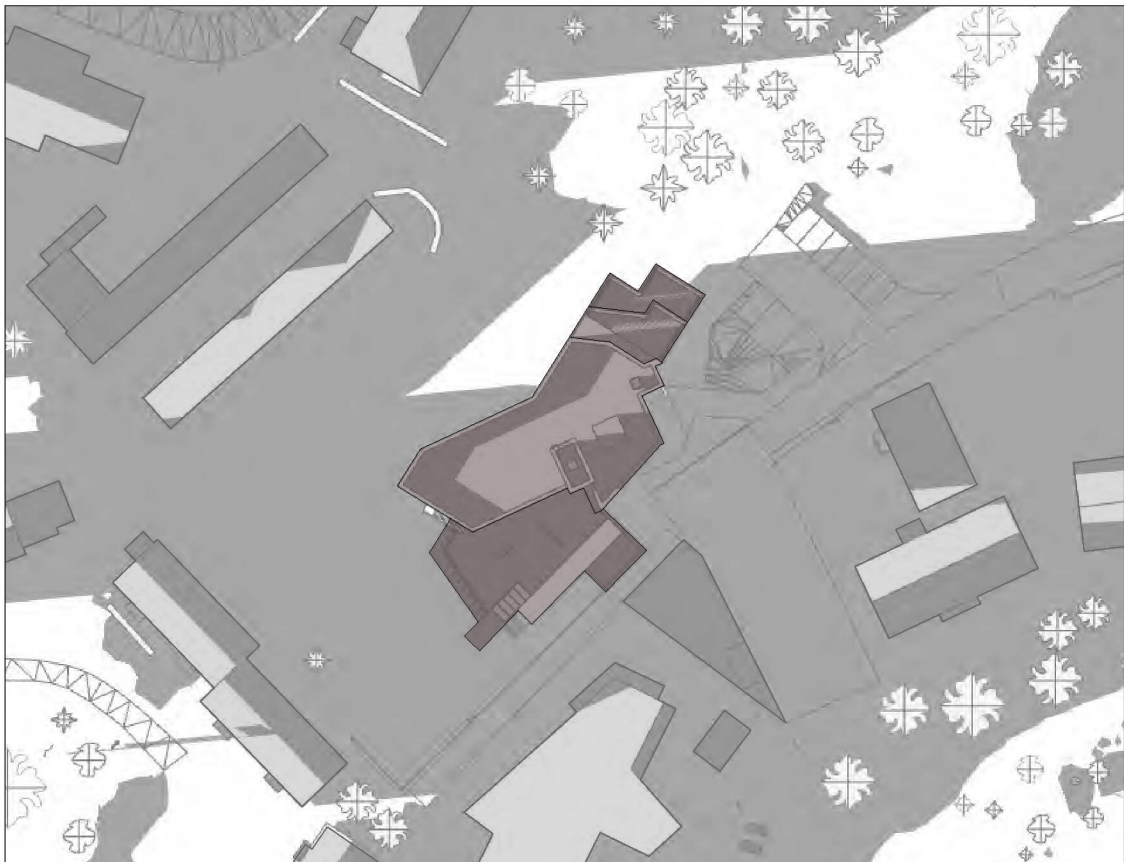

21.MARS 18:00

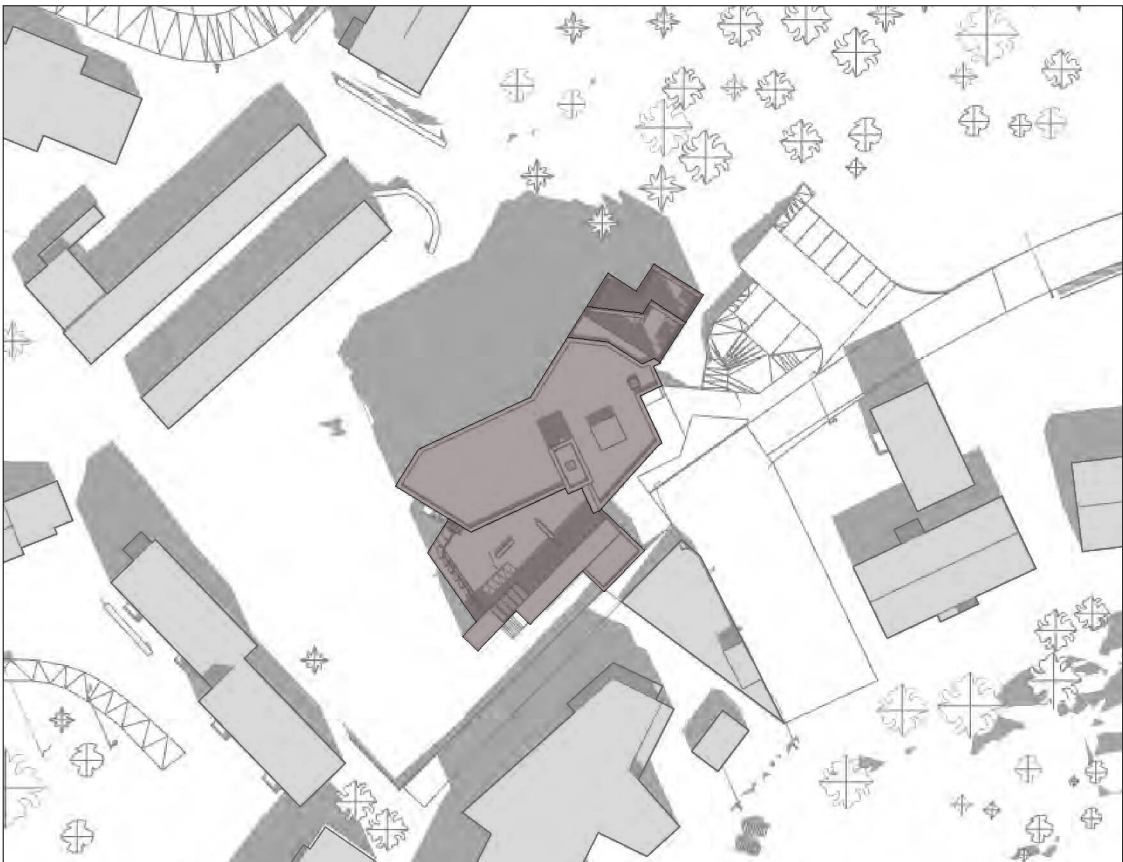


22.APRIL 12:00

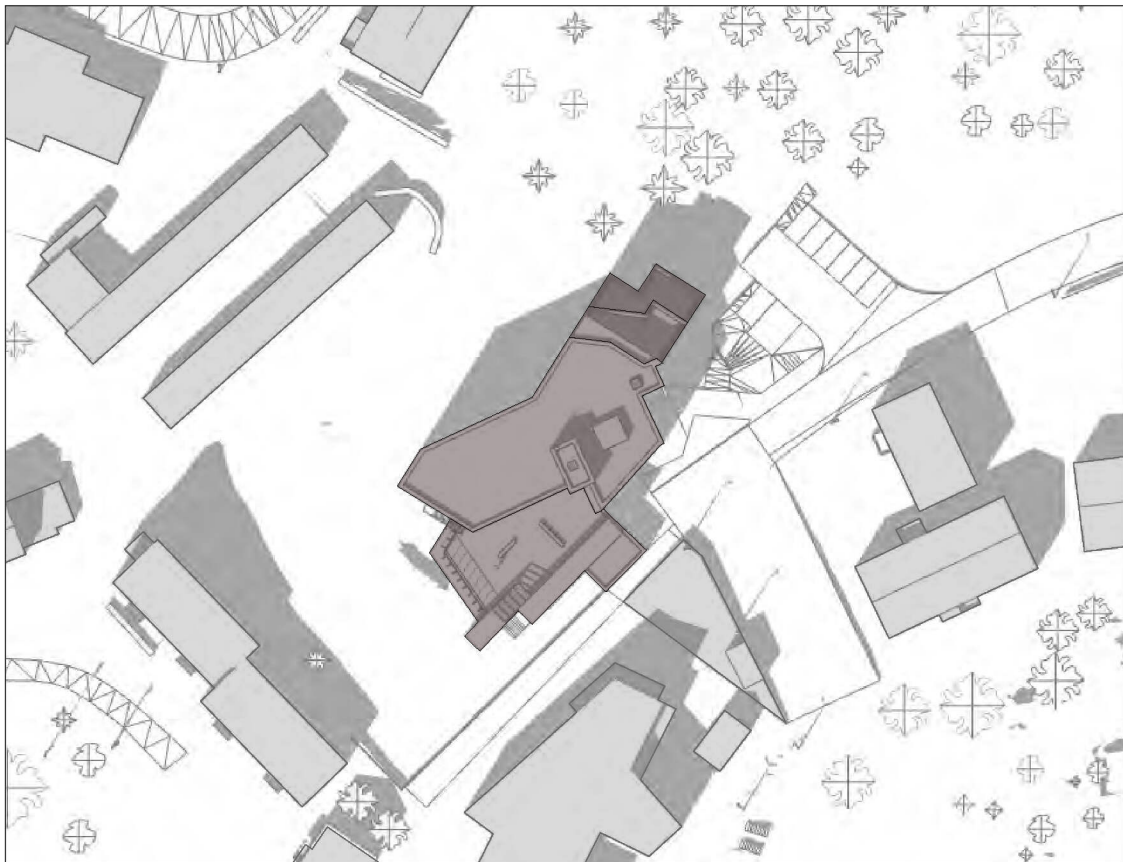

22.APRIL 15:00




22.APRIL 18:00

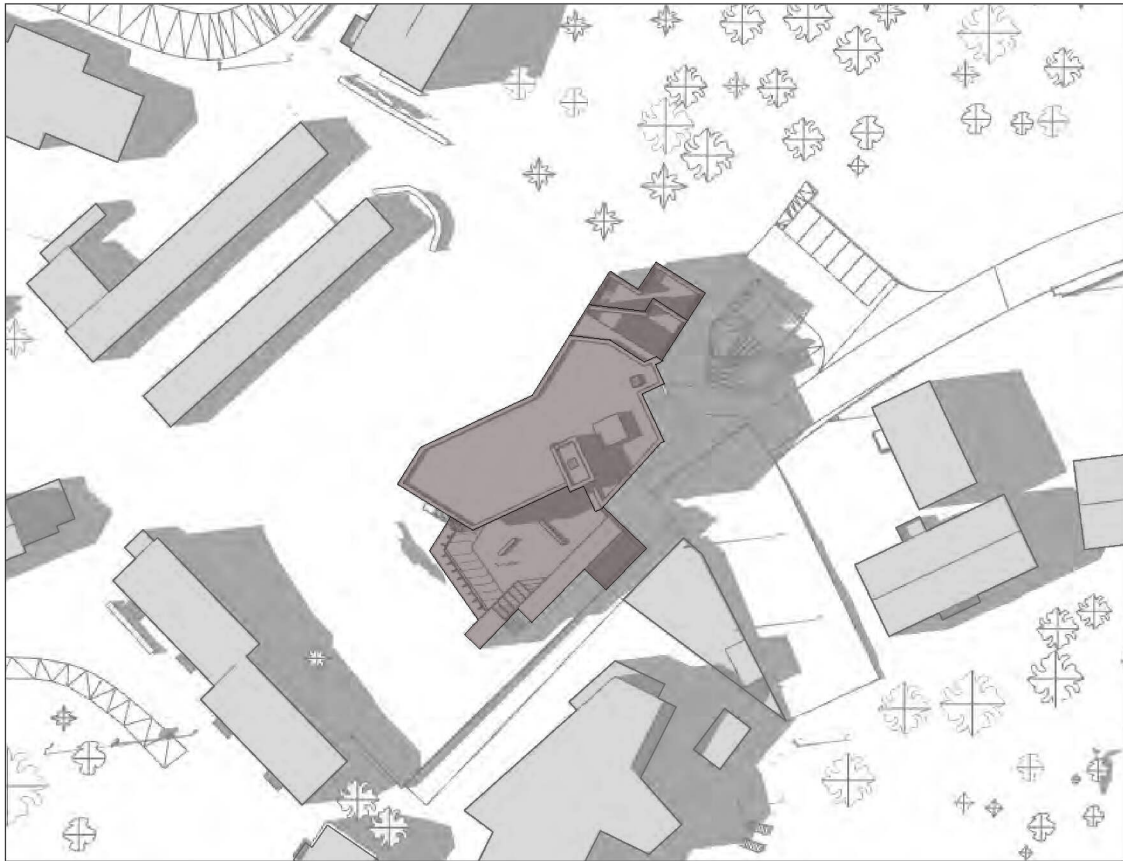

23.JUNI 18:00



23.JUNI 20:00

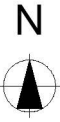

Koordinatsystem:
NTN10

Høydesystem:
NN2000

LOKALISERINGSFIGUR

FASE:
REGULERING

STATUS TEGNING:
.

PRO. NR.:
1580

PROSJEKTNAVN:
ØMV28

FAG:
A

TEGN. NR.:
A20-07

TEGNING:
SOLSTUDIER

TEGN. DATO:
06.06.2025

MÅLESTOKK (A1):
1:1000

REVISJON:

TEGN. SIGN:
J.K.O.

KONTROLL:
B.A.R.

MEDARB.:

TILTAKSHAVER:
Trondheim Eiendom

ARKITEKT:

BERGERSEN
ARKITEKTER
Tlf: 0047 73 80 58 30
Pb 2682 7415 TRONDHEIM
post@bergersenarkitekter.no

SOLSTUDIER