


OVERVIK B3-B5 OG B6 NORD-B9 | 7056 Ranheim

**BEBYGGELSESTRUKTUR,
BOLIGHØYDER, FORBINDELSER
B3/B8**


11.12.2024
Østbyen Utvikling AS

VEDLEGG 4_04

BEBYGGELSESTRUKTUR

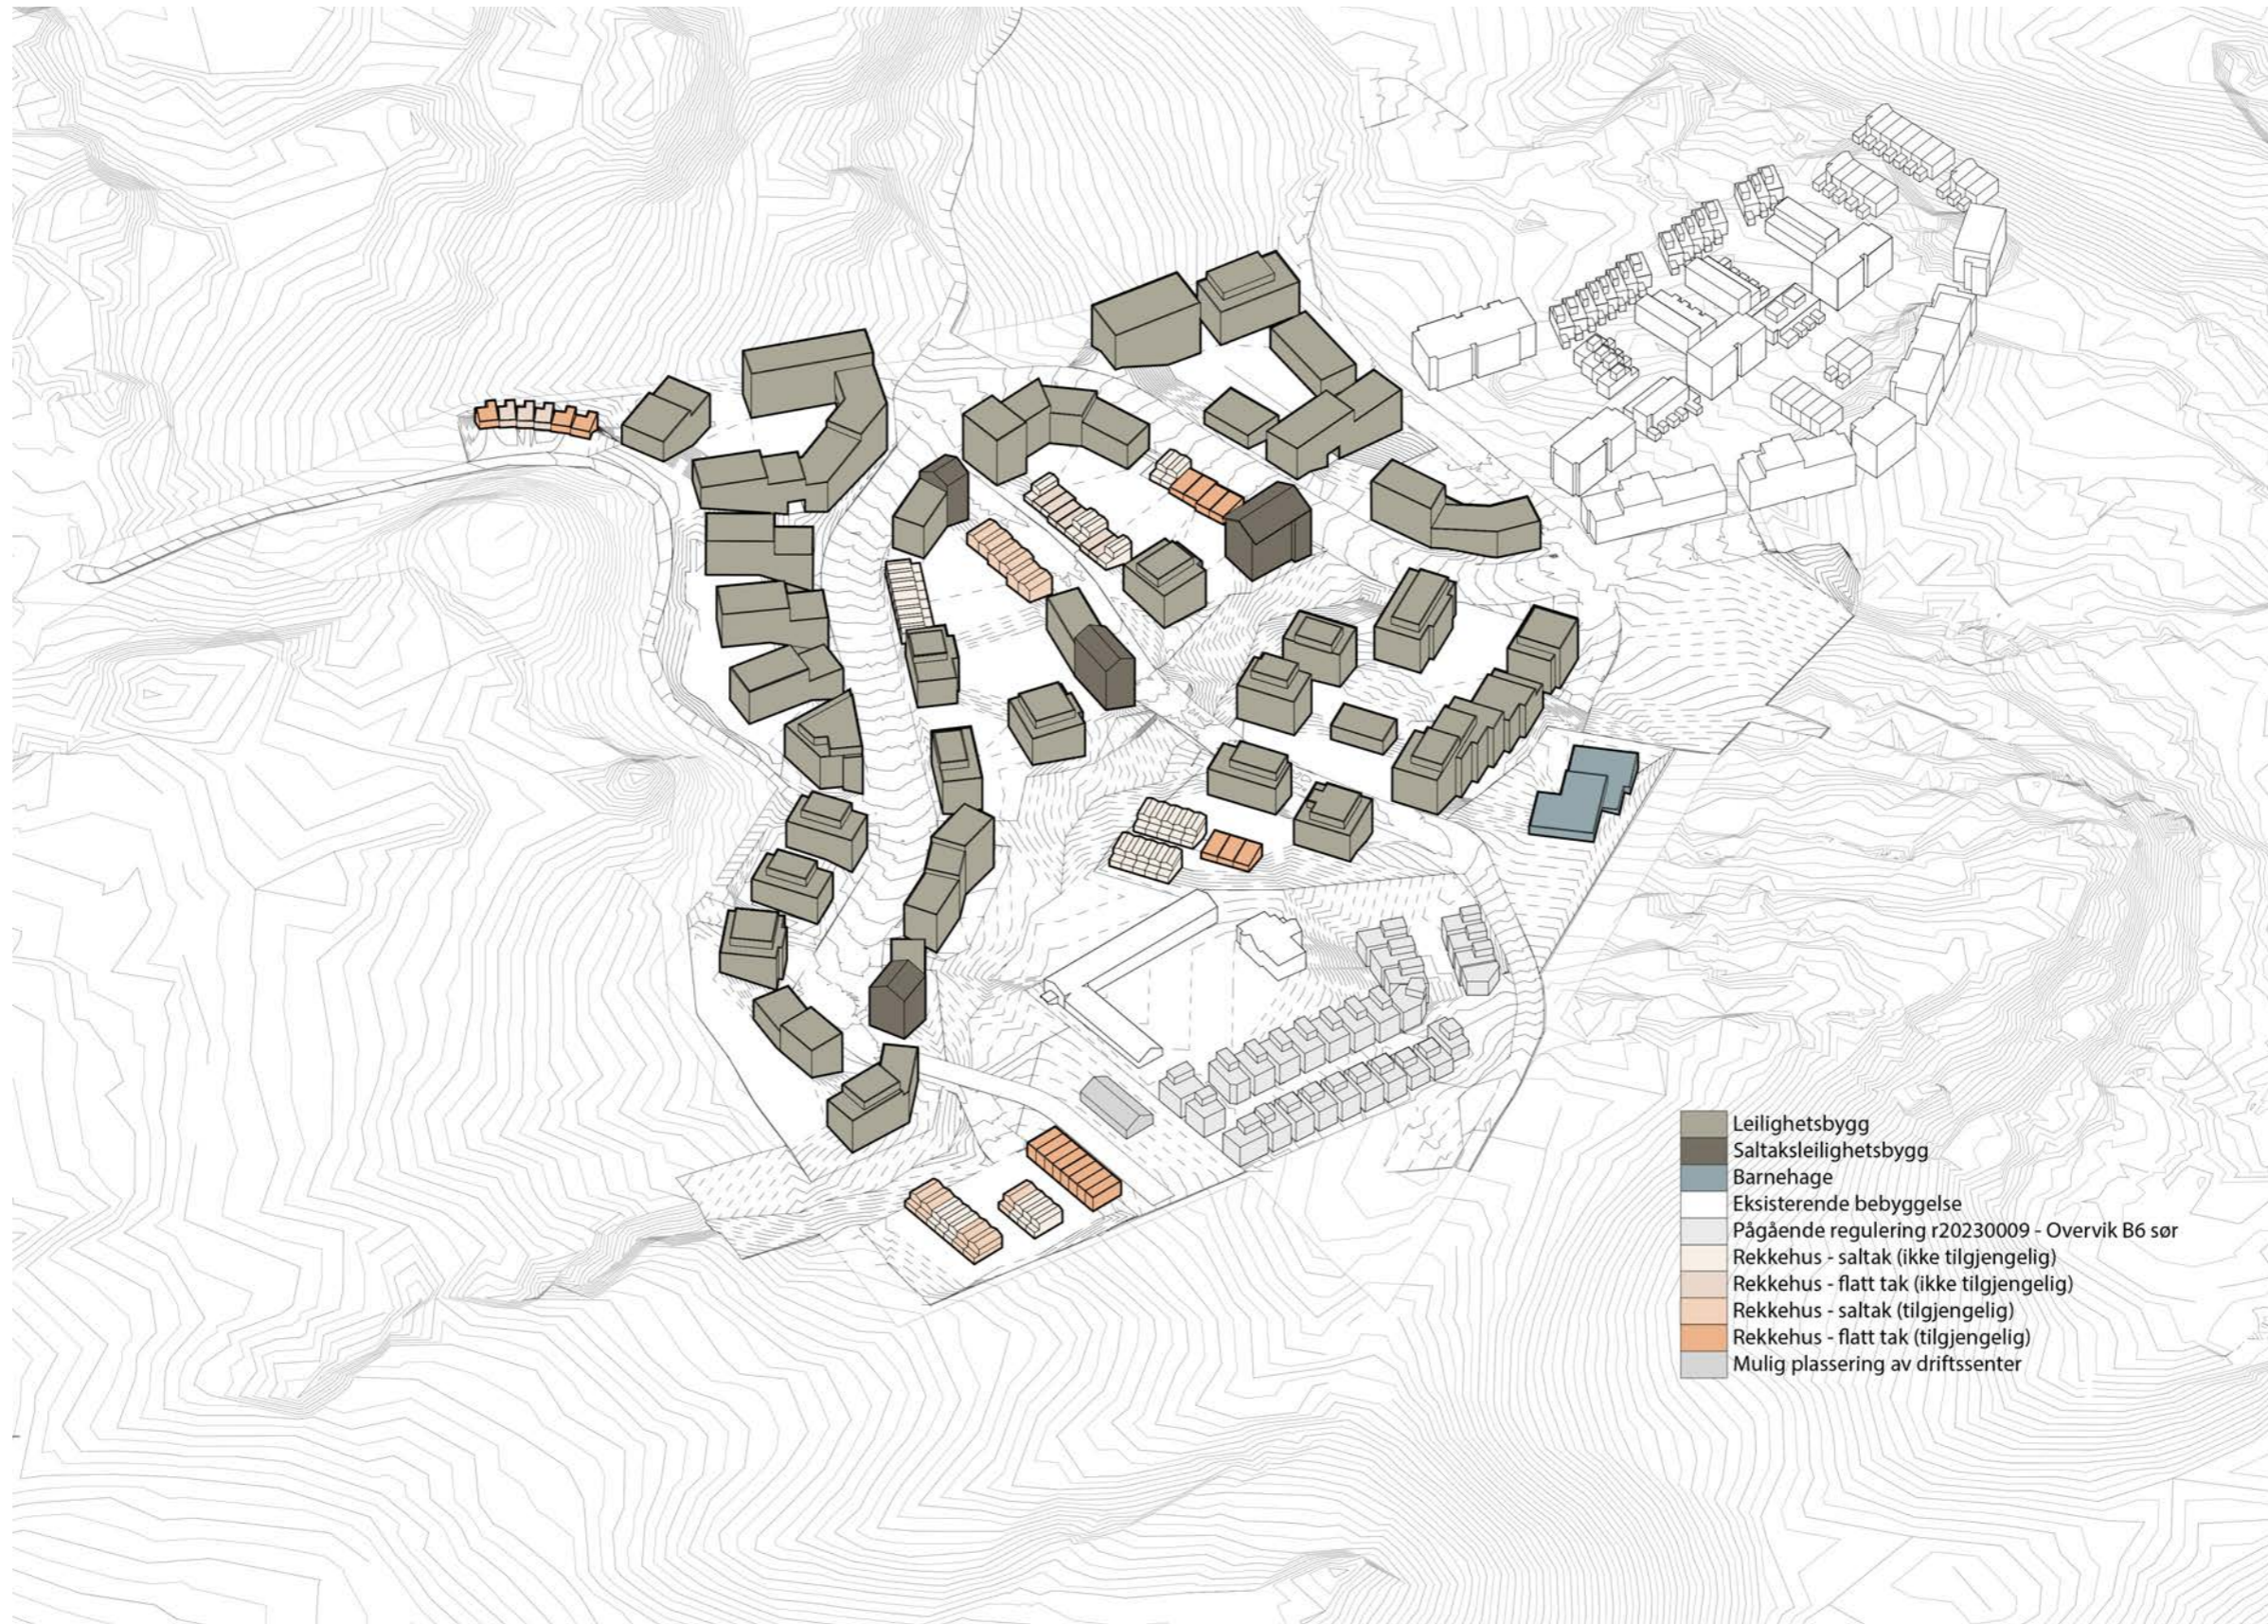

BOLIGHØYDER

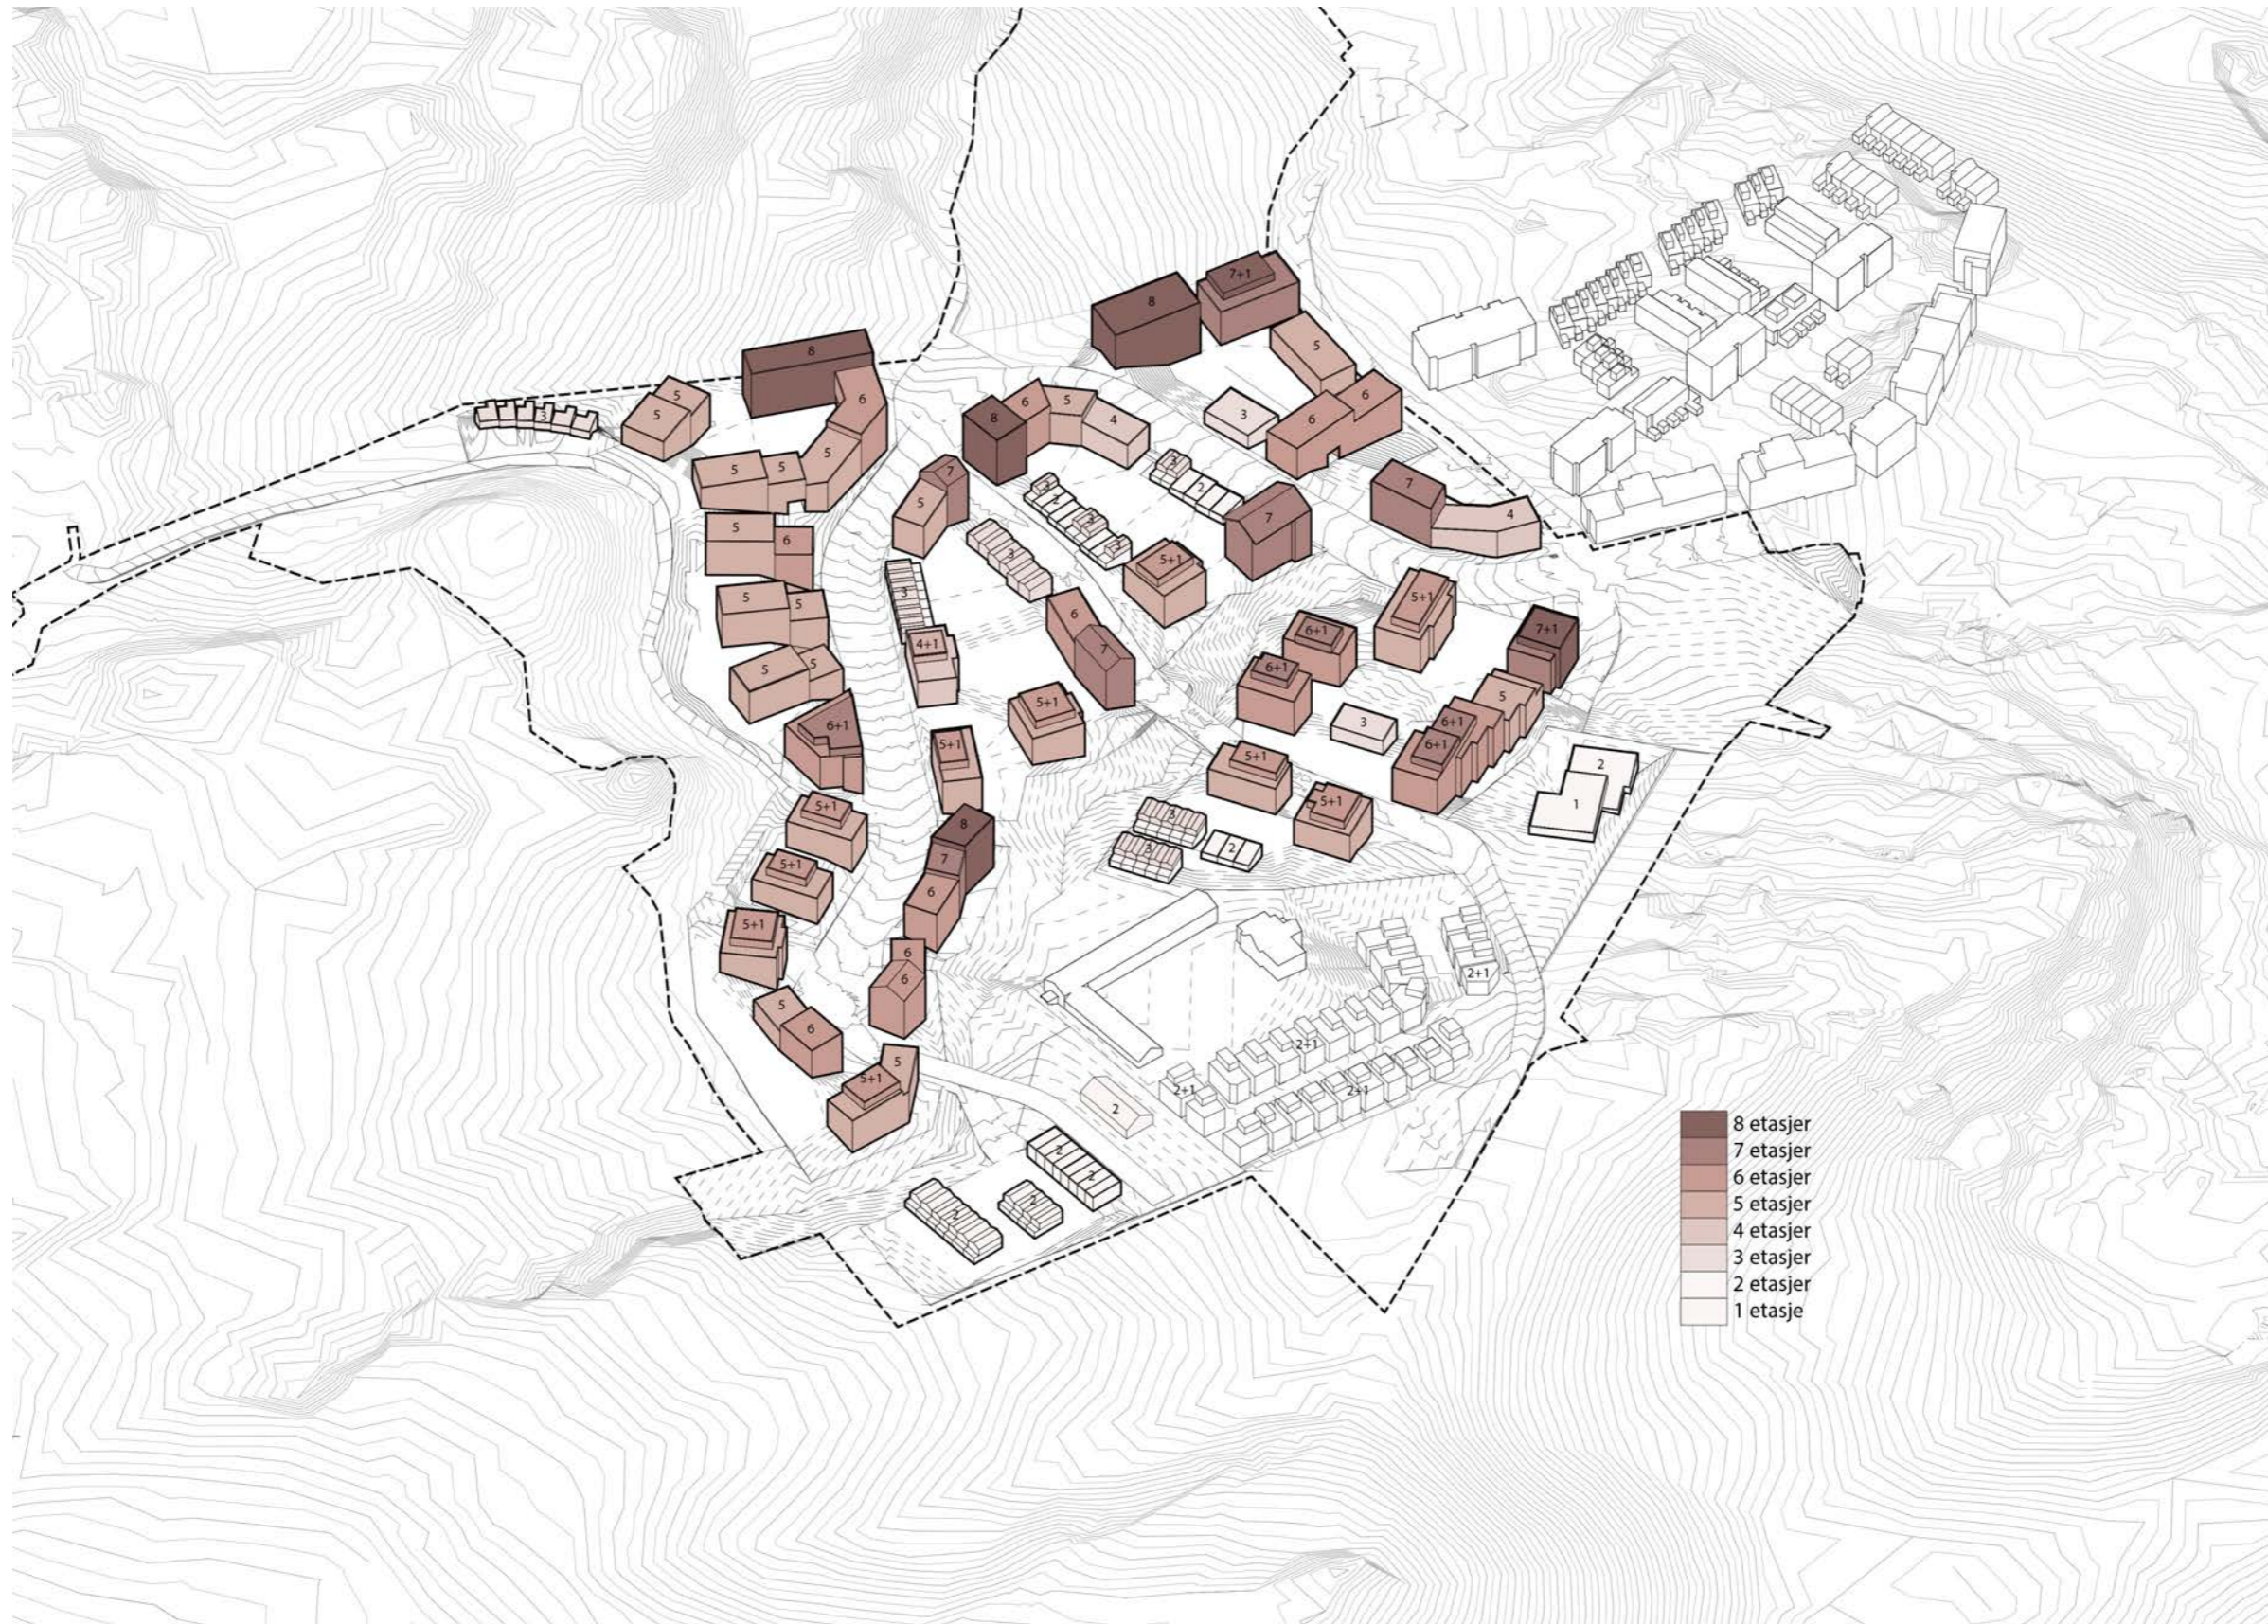

FORBINDELSER GJENNOM B3 OG B8

