

OVERVIK B3-B5 OG B6 NORD-B9 | 7056 Ranheim

SOL, SKYGGE OG UTEAREALER

11.12.2024
Østbyen Utvikling AS


VEDLEGG 3_01



UTEROM	
NAVN	AREAL
DELFEIT B3 FELLES UTEROM	2698.7 m ²
DELFEIT B4 FELLES UTEROM	4747.6 m ²
DELFEIT B5 NORD FELLES UTEROM	3051.6 m ²
DELFEIT B5 SØR FELLES UTEROM	4449.0 m ²
DELFEIT B6 NORD FELLES UTEROM	2263.7 m ²
DELFEIT B7 NORD FELLES UTEROM	232.0 m ²
DELFEIT B7 SØR FELLES UTEROM	1219.7 m ²
DELFEIT B8 FELLES UTEROM	6795.3 m ²
DELFEIT B9 NORD FELLES UTEROM	1295.0 m ²
DELFEIT B9 SØR FELLES UTEROM	2612.9 m ²
DELFEIT B9 ØST FELLES UTEROM	384.8 m ²
f_BG1-1 UTEROM	1305.7 m ²
f_BG1-2 UTEROM	258.6 m ²
f_BG2-1 UTEROM	1256.3 m ²
f_BG2-2 UTEROM	391.8 m ²
f_BG2-3 UTEROM	132.9 m ²
f_BG3-1 UTEROM	1910.5 m ²
f_BG3-2 UTEROM	518.1 m ²
f_BG4-1 UTEROM	423.9 m ²
f_BG4-2 UTEROM	557.1 m ²
f_BG5 UTEROM	3522.6 m ²
o_BG2 UTEROM	16578.0 m ²
o_BG3 UTEROM	1290.4 m ²
o_BG4 UTEROM	1749.5 m ²
o_BH UTEROM	3525.3 m ²
o_PA UTEROM	5941.6 m ²
o_TD1 UTEROM	1229.6 m ²
o_TD2 UTEROM	1595.8 m ²
o_TD3 UTEROM	857.9 m ²
o_TD4 UTEROM	778.5 m ²
o_TD5 UTEROM	2307.8 m ²
o_TD6 UTEROM	1122.4 m ²
TOTALT:	77004.7 m²

Overvik B3 - B5 og B6 nord - B9				Sweco Architects			
Prosjektets adresse: 7056 Ranheim			Prosjekt nr.: 77900221-002			Huitfeldtgården / Kjøpmannsgata 14 / 7013 Trondheim	
Tegningsstatus: Planforslag		Gnr: 20, m.fl	Bnr: 99 og 104, m.fl	Tegning: UTEROM AREAL		Dokument nr.:	Rev.
Tiltakshaver: Østbyen Utvikling AS	Dato: 06.12.2024	Målestokk: As	Format: A3	Tegnet av: SG	Kontroll: MJ	3_01. Del B - A-10-01	

indicated

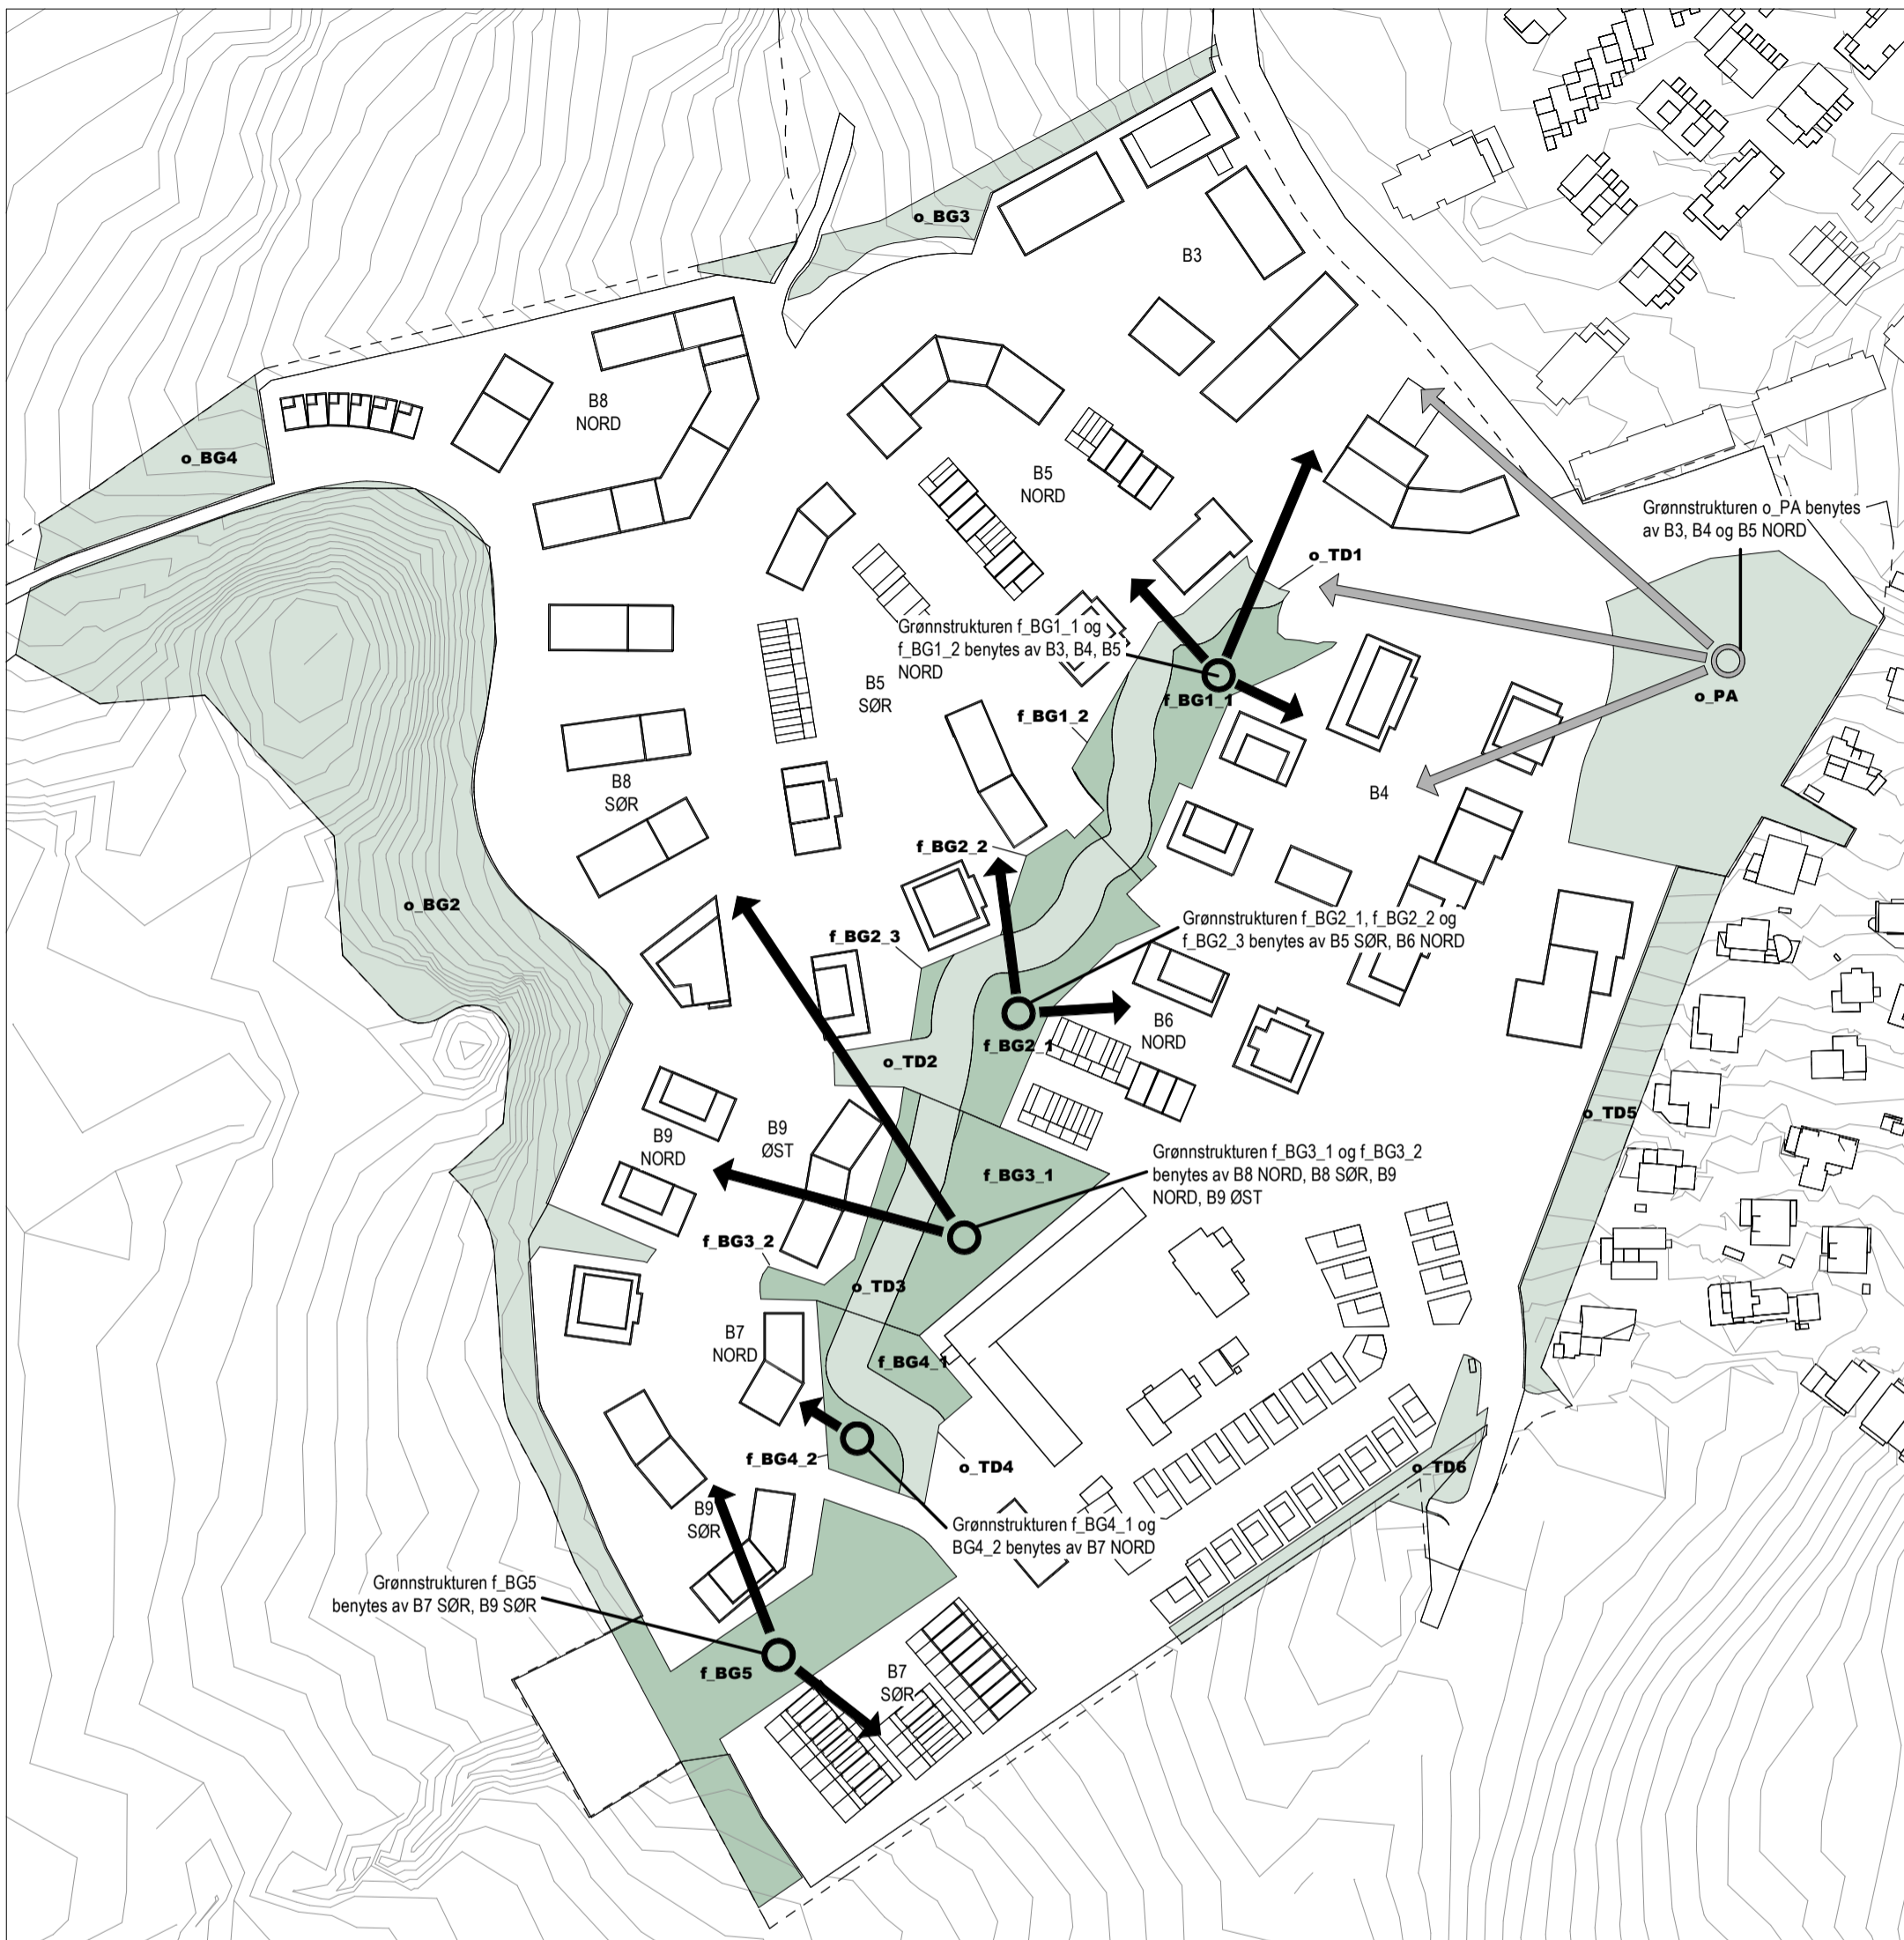

UTEAREALREGNSKAP
1:2000

Overvik B3 - B5 og B6 nord - B9				Sweco Architects		
Prosjektets adresse: 7056 Ranheim		Prosjekt nr.: 77900221-002		Hulfeltgården / Kjøpmannsgata 14 / 7013 Trondheim		
Tegningsstatus:		Gnr: 20, m.fl	Bnr: 99 og 104, m.fl	Tegning: UTEAREALREGNSKAP		Dokument nr.:
Tiltakshaver: Østbyen Utvikling AS	Dato: 06.12.2024	Målestokk: 1:2000	Format:	Tegnet av: CC	Kontroll: Checker	4



SOLFYLTE AREALER GRØNNSTRUKTUR_21.03 kl.12.00
1 : 2000

**SOLFYLTE AREALER
GRØNNSTRUKTUR MARS kl.12**

NAVN	AREAL
f_BG1_1 SOL MARS kl.12	41.2 m ²
f_BG1_2 SOL MARS kl.12	259.1 m ²
f_BG2_1 SOL MARS kl.12	869.9 m ²
f_BG2_2 SOL MARS kl.12	390.5 m ²
f_BG2_3 SOL MARS kl.12	132.9 m ²
f_BG3_1 SOL MARS kl.12	1248.3 m ²
f_BG3_2 SOL MARS kl.12	417.8 m ²
f_BG4_1 SOL MARS kl.12	423.4 m ²
f_BG4_2 SOL MARS kl.12	477.7 m ²
f_BG5 SOL MARS kl.12	2276.6 m ²
o_BG2 SOL MARS kl.12	4386.5 m ²
o_BG3 SOL MARS kl.12	300.9 m ²
o_BG4 SOL MARS kl.12	384.0 m ²
o_PA SOL MARS kl.12	5619.6 m ²
o_TD1 SOL MARS kl.12	601.2 m ²
o_TD2 SOL MARS kl.12	1371.1 m ²
o_TD3 SOL MARS kl.12	831.9 m ²
o_TD4 SOL MARS kl.12	778.6 m ²
o_TD5 SOL MARS kl.12	2233.3 m ²
o_TD6 SOL MARS kl.12	623.2 m ²
TOTALT:	23667.5 m²

Overvik B3 - B5 og B6 nord - B9

Prosjektets adresse: 7056 Ranheim		Prosjekt nr.: 77900221-002	
Tegningsstatus: Planforslag		Gnr: 20, m.fl	Bnr: 99 og 104, m.fl
Tiltakshaver: Østbyen Utvikling AS	Dato: 06.12.2024	Målestokk: 1 : 2000	Format: Tegnet av: SG
			Kontroll: MJ

Sweco Architects

Tegning:
**GO_MARS 12_Sol- og
skyggediagrammer_skisseprosjekt**

Huifeldtgården / Kjøpmannsgata 14 / 7013 Trondheim



Dokument nr.:
3_01. Del E - G-A-10-01

Rev.



**SOLFYLTE AREALER
GRØNNSTRUKTUR MARS KI.14**

SOLFYLTE AREALER GRØNNSTRUKTUR_21.03 KI.14.00
1 : 2000

NAVN	AREAL
------	-------

f_BG1_1 SOL MARS k.14	1018.6 m ²
f_BG1_2 SOL MARS k.14	229.5 m ²
f_BG2_1 SOL MARS k.14	1137.5 m ²
f_BG2_2 SOL MARS k.14	370.6 m ²
f_BG3_1 SOL MARS k.14	1691.3 m ²
f_BG3_2 SOL MARS k.14	233.7 m ²
f_BG4_1 SOL MARS k.14	423.9 m ²
f_BG4_2 SOL MARS k.14	358.4 m ²
f_BG5 SOL MARS KI.14	2630.6 m ²
o_BG2 SOL MARS k.14	4598.0 m ²
o_BG3 SOL MARS KI.14	463.6 m ²
o_BG4 SOL MARS KI.14	417.7 m ²
o_PA SOL MARS KI.14	5489.5 m ²
o_TD1 SOL MARS k.14	1072.4 m ²
o_TD2 SOL MARS k.14	1282.1 m ²
o_TD3 SOL MARS k.14	857.9 m ²
o_TD4 SOL MARS k.14	670.9 m ²
o_TD5 SOL MARS KI.14	2301.9 m ²
o_TD6 SOL MARS KI.14	876.5 m ²
TOTALT:	26124.8 m²

Overvik B3 - B5 og B6 nord - B9				Sweco Architects		
Prosjektets adresse: 7056 Ranheim		Prosjekt nr.: 77900221-002		Huifeldtgården / Kjøpmannsgata 14 / 7013 Trondheim		
Tegningsstatus: Planforslag		Gnr: 20, m.fl	Bnr: 99 og 104, m.fl	Tegning: GO_MARS 14_Sol- og skyggediagrammer_skisseprosjekt	Dokument nr.:	Rev.
Tiltakshaver: Østbyen Utvikling AS	Dato: 06.12.2024	Målestokk: 1 : 2000	Format:	Tegnet av: SG	Kontroll: MJ	3_01. Del E - G-A-10-03




**SOLFYLTE AREALER
GRØNNSTRUKTUR MARS KI.13**

SOLFYLTE AREALER GRØNNSTRUKTUR_21.03 kl.13.00
1 : 2000

NAVN	AREAL
f_BG1_1 SOL MARS k.13	422.7 m ²
f_BG1_2 SOL MARS k.13	259.9 m ²
f_BG2_1 SOL MARS k.13	1050.2 m ²
f_BG2_2 SOL MARS k.13	391.3 m ²
f_BG2_3 SOL MARS k.13	133.7 m ²
f_BG3_1 SOL MARS k.13	1484.3 m ²
f_BG3_2 SOL MARS k.13	383.7 m ²
f_BG4_1 SOL MARS k.13	423.9 m ²
f_BG4_2 SOL MARS k.13	556.5 m ²
f_BG5 SOL MARS k.13	2561.7 m ²
o_BG2 SOL MARS kl.13	4473.2 m ²
o_BG3 SOL MARS kl.13	371.0 m ²
o_BG4 SOL MARS kl.13	272.1 m ²
o_PA SOL MARS kl.13	5625.7 m ²
o_TD1 SOL MARS k.13	992.4 m ²
o_TD2 SOL MARS k.13	1372.0 m ²
o_TD3 SOL MARS k.13	851.8 m ²
o_TD4 SOL MARS k.13	778.5 m ²
o_TD5 SOL MARS kl.13	2301.9 m ²
o_TD6 SOL MARS kl.13	623.2 m ²
TOTALT:	25329.9 m²

Overvik B3 - B5 og B6 nord - B9				Sweco Architects		
Prosjektets adresse: 7056 Ranheim		Prosjekt nr.: 77900221-002		Huifeldtgården / Kjøpmannsgata 14 / 7013 Trondheim		
Tegningsstatus: Planforslag		Gnr: 20, m.fl	Bnr: 99 og 104, m.fl	Tegning: GO_MARS 13_Sol- og skyggediagrammer_skisseprosjekt	Dokument nr.:	Rev.
Tiltakshaver: Østbyen Utvikling AS	Dato: 06.12.2024	Målestokk: 1 : 2000	Format:	Tegnet av: SG	Kontroll: MJ	3_01. Del E - G-A-10-02

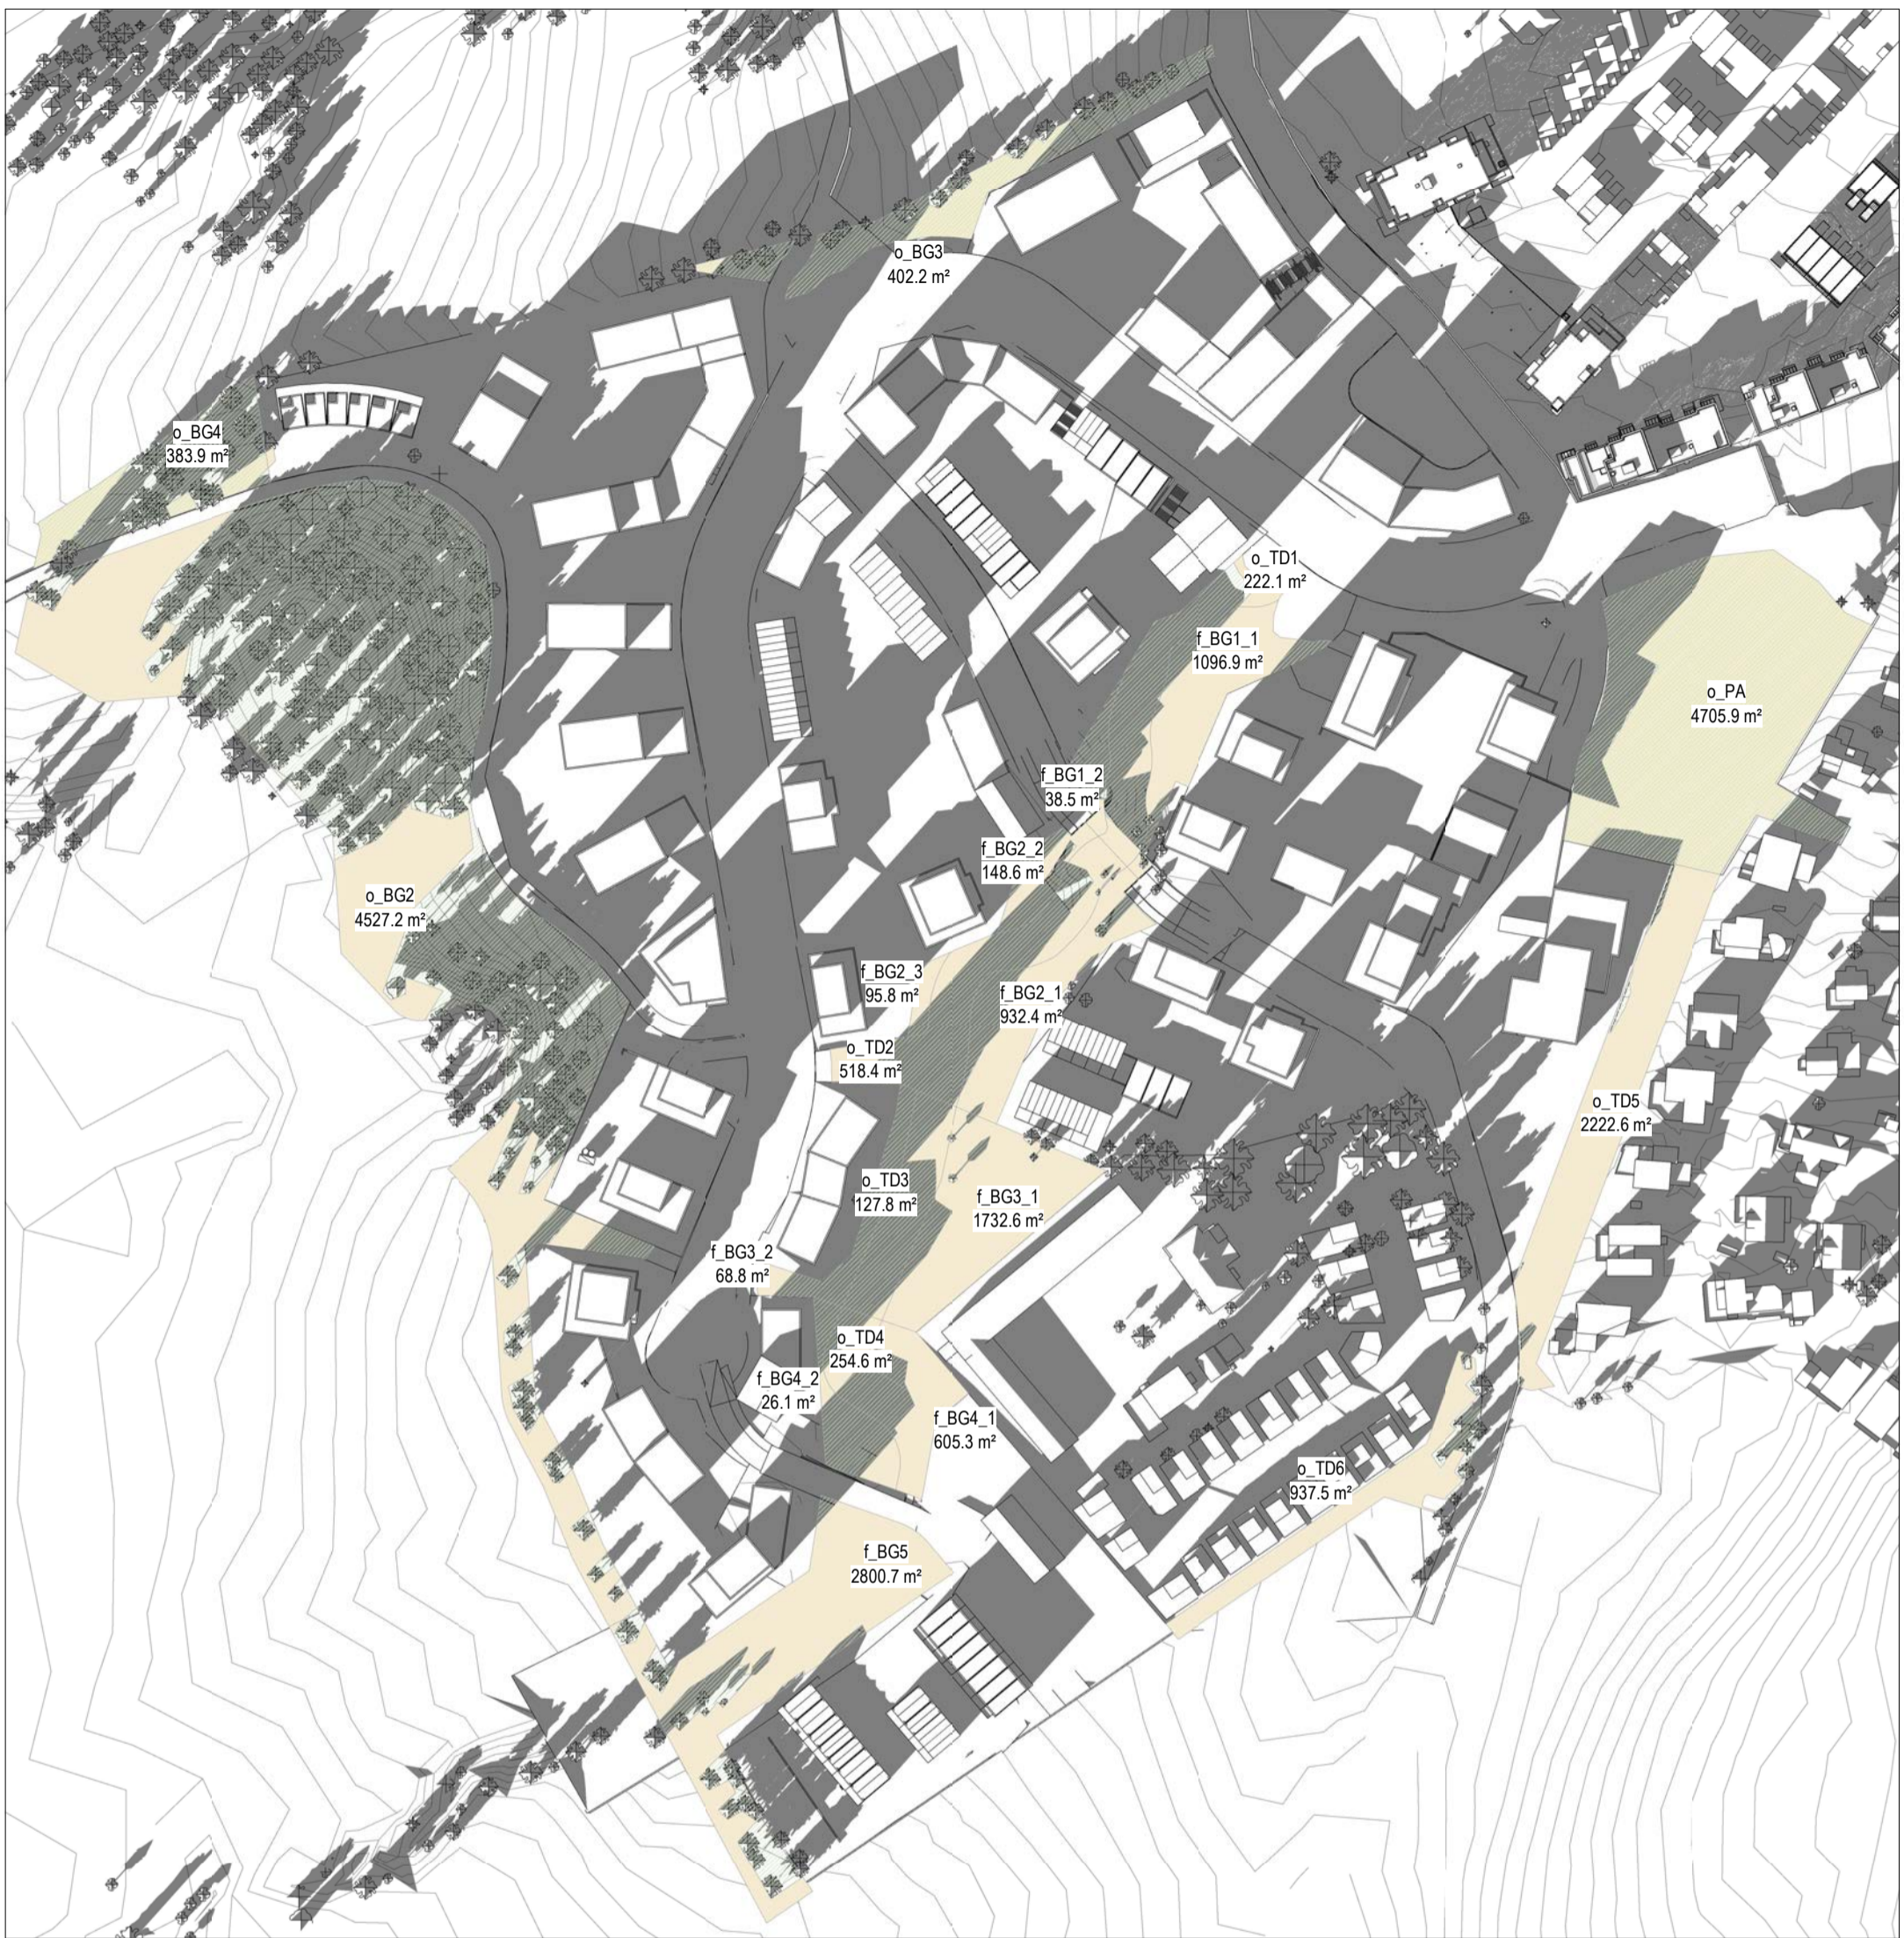

SOLFYLTE AREALER GRØNNSTRUKTUR_21.03 kl.15.00
1 : 2000

**SOLFYLTE AREALER
GRØNNSTRUKTUR MARS kl.15**

NAVN	AREAL
f_BG1_1 SOL MARS kl.15	1096.9 m ²
f_BG1_2 SOL MARS kl.15	38.5 m ²
f_BG2_1 SOL MARS kl.15	932.4 m ²
f_BG2_2 SOL MARS kl.15	148.6 m ²
f_BG2_3 SOL MARS kl.15	95.8 m ²
f_BG3 SOL MARS kl.15	1732.6 m ²
f_BG3_2 SOL MARS kl.15	68.8 m ²
f_BG4_1 SOL MARS kl.15	605.3 m ²
f_BG4_2 SOL MARS kl.15	26.1 m ²
f_BG5 SOL MARS kl.15	2800.7 m ²
o_BG2 SOL MARS kl.15	4527.2 m ²
o_BG3 SOL MARS kl.15	402.2 m ²
o_BG4 SOL MARS kl.15	383.9 m ²
o_PA SOL MARS kl.15	4705.9 m ²
o_TD1 SOL MARS kl.15	222.1 m ²
o_TD2 SOL MARS kl.15	518.3 m ²
o_TD3 SOL MARS kl.15	127.8 m ²
o_TD4 SOL MARS kl.15	254.6 m ²
o_TD5 SOL MARS kl.15	2222.6 m ²
o_TD6 SOL MARS kl.15	937.5 m ²
TOTALT:	21847.7 m²

Overvik B3 - B5 og B6 nord - B9				Sweco Architects		
Prosjektets adresse: 7056 Ranheim		Prosjekt nr.: 77900221-002		Hulfeldtgården / Kjøpmannsgata 14 / 7013 Trondheim		
Tegningsstatus: Planforslag		Gnr: 20, m.fl	Bnr: 99 og 104, m.fl	Tegning: GO_MARS 15_Sol- og skyggediagrammer_skisseprosjekt	Dokument nr.:	Rev.
Tiltakshaver: Østbyen Utvikling AS	Dato: 06.12.2024	Målestokk: 1 : 2000	Format:	Tegnet av: SG	Kontroll: MJ	3_01. Del E - G-A-10-04



**SOLFYLTE AREALER
GRØNNSTRUKTUR JUNI kl.18**

SOLFYLTE AREALER GRØNNSTRUKTUR_23.06 kl.18.00
1 : 2000

NAVN	AREAL
f_BG1_1 SOL JUNI kl.18	786.6 m²
f_BG2_1 SOL JUNI kl.18	948.6 m²
f_BG2_2 SOL JUNI kl.18	34.6 m²
f_BG2_3 SOL JUNI kl.18	16.4 m²
f_BG3_1 SOL JUNI kl.18	1341.5 m²
f_BG3_2 SOL JUNI kl.18	234.4 m²
f_BG4_1 SOL JUNI kl.18	219.3 m²
f_BG4_2 SOL JUNI kl.18	393.2 m²
f_BG5 SOL JUNI kl.18	2152.0 m²
o_BG2 SOL JUNI kl.18	5155.3 m²
o_BG3 SOL JUNI kl.18	397.4 m²
o_BG4 SOL JUNI kl.18	657.4 m²
o_PA SOL JUNI kl.18	5010.0 m²
o_TD1 SOL JUNI kl.18	210.5 m²
o_TD2 SOL JUNI kl.18	891.2 m²
o_TD3 SOL JUNI kl.18	162.2 m²
o_TD4 SOL JUNI kl.18	331.2 m²
o_TD5 SOL JUNI kl.18	2169.2 m²
o_TD6 SOL JUNI kl.18	937.5 m²

Overvik B3 - B5 og B6 nord - B9				Sweco Architects		
Prosjektets adresse: 7056 Ranheim		Prosjekt nr.: 77900221-002		Huifeldtgården / Kjøpmannsgata 14 / 7013 Trondheim		
Tegningsstatus: Planforslag		Gnr: 20, m.fl	Bnr: 99 og 104, m.fl	Tegning: GO_JUNI 18_Sol- og skyggediagrammer_skisseporsjekt	Dokument nr.:	Rev.
Tiltakshaver: Østbyen Utvikling AS	Dato: 06.12.2024	Målestokk: 1 : 2000	Format:	Tegnet av: SG	Kontroll: MJ	3_01. Del E - G-A-10-05



B3_21.03 kl.12.00
1 : 2000




B3_21.03 kl.13.00
1 : 2000



B3_21.03 kl.14.00
1 : 2000



B3_21.03 kl.15.00
1 : 2000

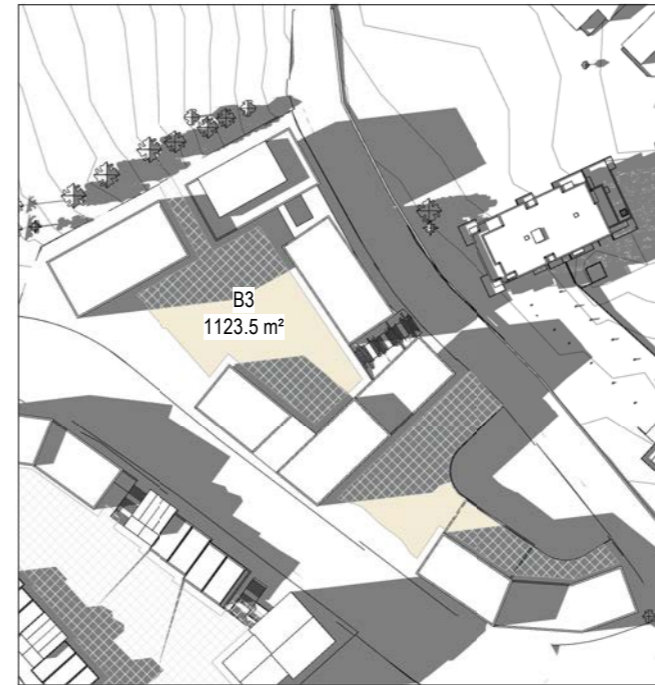

B3_23.06 kl.18.00
1 : 2000

**B3 SOLFYLTE UTEROM
SKISSEPROSJEKT**

NAVN	AREAL
DEL FELT B3 FELLES UTEROM	2742.4 m ²
DEL FELT B3 SOL 21.03 kl.12	868.7 m ²
DEL FELT B3 SOL 21.03 kl.13	1180.5 m ²
DEL FELT B3 SOL 21.03 kl.14	1167.6 m ²
DEL FELT B3 SOL 21.03 kl.15	703.4 m ²
DEL FELT B3 SOL 23.06 kl.18	1123.5 m ²

Overvik B3 - B5 og B6 nord - B9				Sweco Architects			
Prosjektets adresse: 7056 Ranheim			Prosjekt nr.: 77900221-002			Huitfeldtgården / Kjøpmannsgata 14 / 7013 Trondheim	
Tegningsstatus: Planforslag		Gnr: 20, m.fl	Bnr: 99 og 104, m.fl	Tegning: B3_MARS OG JUNI_Sol- og skyggediagrammer_skiseprojekt		Dokument nr.:	Rev.
Tiltakshaver: Østbyen Utvikling AS	Dato: 06.12.2024	Målestokk: 1 : 2000	Format: A3	Tegnet av: SG	Kontroll: MJ	3_01. Del E - B3-A-10-01	




B4_21.03 kl.12.00
1 : 2000



B4_21.03 kl.13.00
1 : 2000



B4_21.03 kl.14.00
1 : 2000

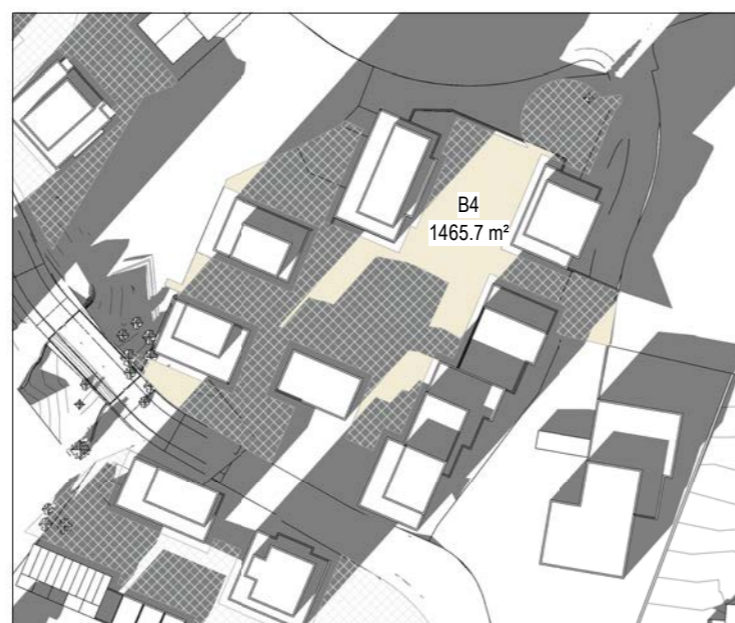


B4_21.03 kl.15.00
1 : 2000



B4_23.06 kl.18.00
1 : 2000

**B4 SOLFYLTE UTEROM
SKISSEPROSJEKT**

NAVN	AREAL
DEL FELT B4 FELLES UTEROM	4747.6 m ²
DEL FELT B4 SOL 21.03 kl. 12	1358.9 m ²
DEL FELT B4 SOL 21.03 kl. 13	1882.1 m ²
DEL FELT B4 SOL 21.03 kl. 14	2112.4 m ²
DEL FELT B4 SOL 21.03 kl. 15	1465.7 m ²
DEL FELT B4 SOL 23.06 kl. 18	2064.4 m ²


Overvik B3 - B5 og B6 nord - B9				Sweco Architects			
Prosjektets adresse: 7056 Ranheim			Prosjekt nr.: 77900221-002			Huitfeldtgården / Kjøpmannsgata 14 / 7013 Trondheim	
Tegningsstatus: Planforslag		Gnr: 20, m.fl	Bnr: 99 og 104, m.fl	Tegning: B4_MARS OG JUNI_Sol- og skyggediagrammer_skisseprosjekt		 NORD	Dokument nr.:
Tiltakshaver: Østbyen Utvikling AS	Dato: 06.12.2024	Målestokk: 1 : 2000	Format: A3	Tegnet av: SG	Kontroll: MJ	3_01. Del E - B4-A-10-01	
						Rev.	



B5 NORD_21.03 kl.12.00
1 : 2000




B5 NORD_21.03 kl.13.00
1 : 2000

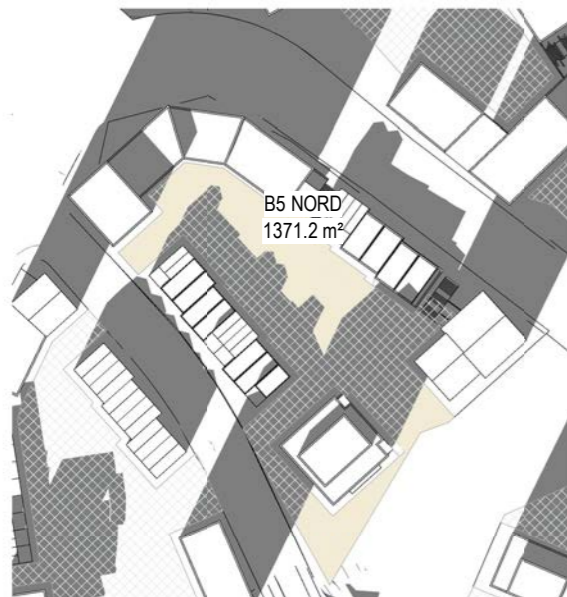

B5 NORD_21.03 kl.14.00
1 : 2000

B4
2265.4 m²

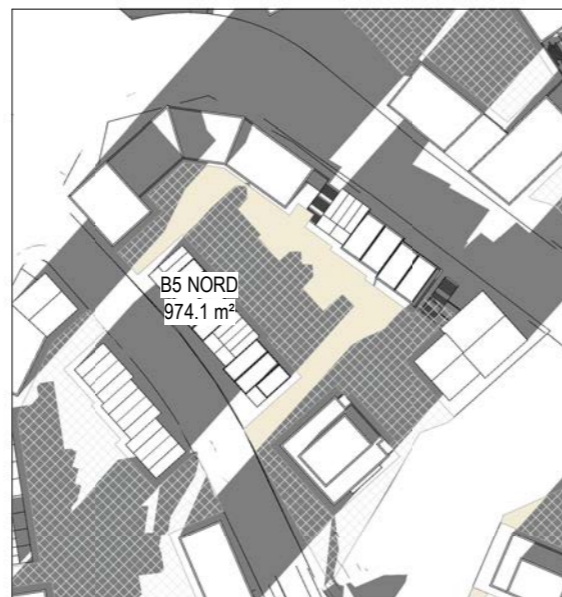

B5 NORD_21.03 kl.15.00
1 : 2000



B5 NORD_23.06 kl.18.00
1 : 2000


B5 NORD SOLFYLTE UTEROM SKISSEPROSJEKT

NAVN	AREAL
DEL FELT B5 NORD FELLES UTEROM	3100.8 m ²
DEL FELT B5 NORD SOL 21.03 kl.12	1855.2 m ²
DEL FELT B5 NORD SOL 21.03 kl.13	1401.7 m ²
DEL FELT B5 NORD SOL 21.03 kl.14	1371.2 m ²
DEL FELT B5 NORD SOL 21.03 kl.15	974.1 m ²
DEL FELT B5 NORD SOL 23.06 kl.18	1507.1 m ²


Overvik B3 - B5 og B6 nord - B9				Sweco Architects			
Prosjektets adresse: 7056 Ranheim				Prosjekt nr.: 77900221-002			
Tegningsstatus: Planforslag				Gnr: 20, m.fl		Bnr: 99 og 104, m.fl	
Tiltakshaver: Østbyen Utvikling AS		Dato: 06.12.2024	Målestokk: 1 : 2000	Format: A3	Tegnet av: SG	Kontroll: MJ	Tegning: B5 NORD_MARS OG JUNI_Sol-og- skyggediagrammer_skisseprosjekt
						Huitfeldtgården / Kjøpmannsgata 14 / 7013 Trondheim	
						Dokument nr.: 3_01. Del E - B5 NORD-A-10-01	
						Rev.	




B5 SØR_21.03 kl.12.00
1 : 2000

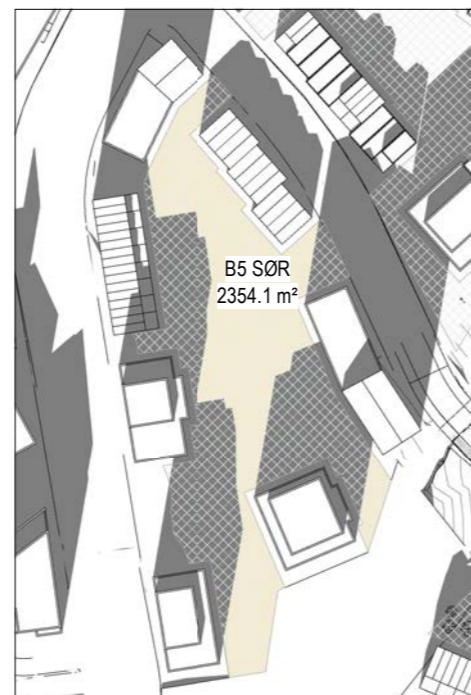


B5 SØR_21.03 kl.13.00
1 : 2000

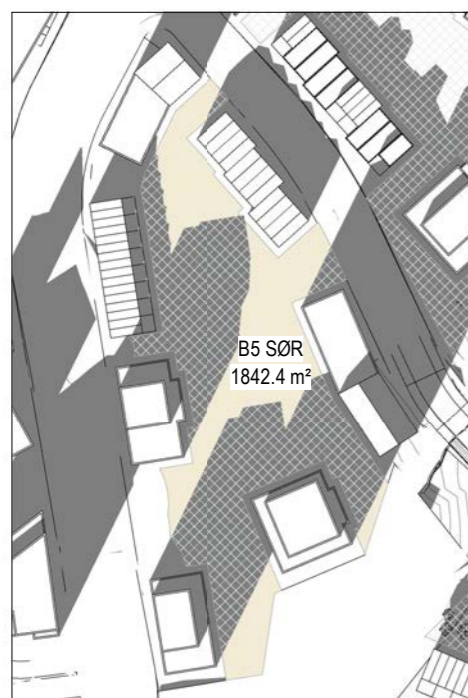

B5 SØR_21.03 kl.14.00
1 : 2000

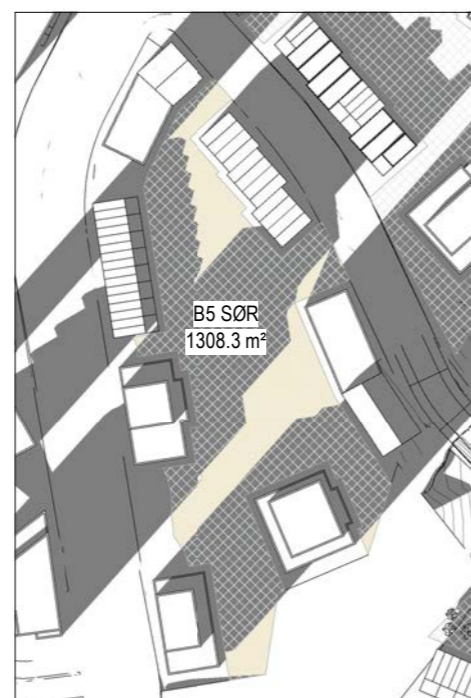

B5 SØR_21.03 kl.15.00
1 : 2000

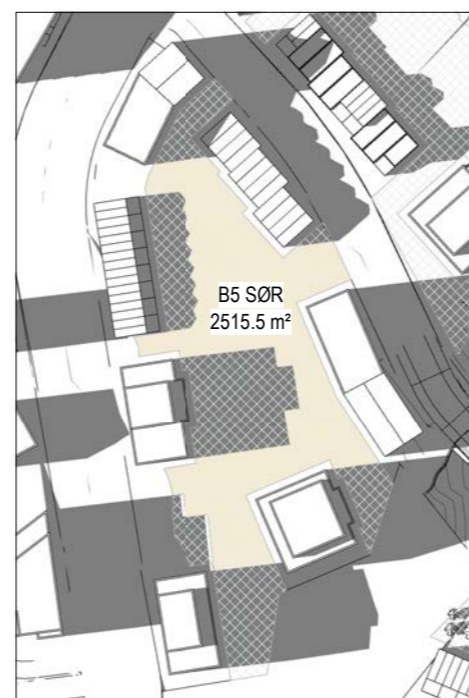

B5 SØR_23.06 kl.18.00
1 : 2000

**B5 SØR SOLFYLTE UTEROM
SKISSEPROSJEKT**

NAVN	AREAL
------	-------

DELFELT B5 SØR FELLES UTEROM	4449.0 m ²
DELFELT B5 SØR SOL 21.03 kl.12	3066.0 m ²
DELFELT B5 SØR SOL 21.03 kl.13	2354.1 m ²
DELFELT B5 SØR SOL 21.03 kl.14	1842.4 m ²
DELFELT B5 SØR SOL 21.03 kl.15	1308.3 m ²
DELFELT B5 SØR SOL 23.06 kl.18	2515.5 m ²


Overvik B3 - B5 og B6 nord - B9

Sweco Architects


Prosjektets adresse: 7056 Ranheim		Prosjekt nr.: 77900221-002		Huitfeldtgården / Kjøpmannsgata 14 / 7013 Trondheim	
Tegningsstatus: Planforslag		Gnr: 20, m.fl	Bnr: 99 og 104, m.fl	Tegning: B5 SØR_MARS OG JUNI_Sol- og skyggediagrammer_skiseprojekt	
Tiltakshaver: Østbyen Utvikling AS	Dato: 06.12.2024	Målestokk: 1 : 2000	Format: A3	Tegnet av: SG	Kontroll: MJ
				Dokument nr.:	Rev.
				3_01. Del E - B5 SØR-A-10-01	




B6 NORD_21.03 kl.12.00
1 : 2000

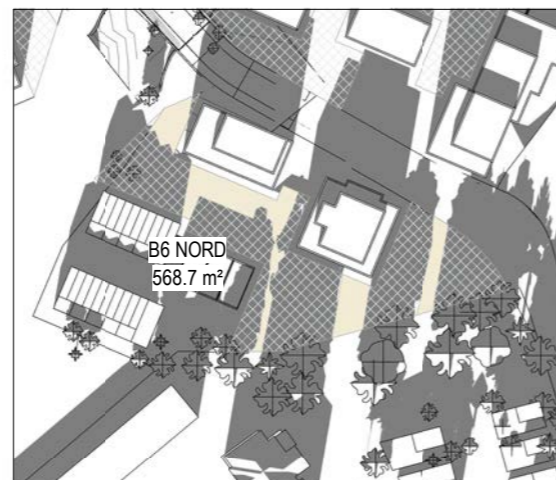


B6 NORD_21.03 kl.13.00
1 : 2000

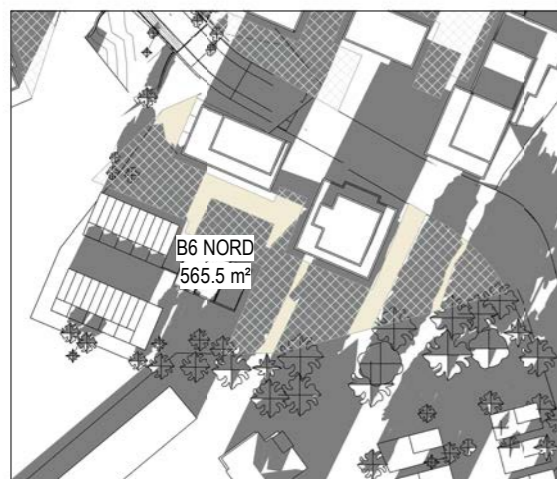

B6 NORD_21.03 kl.14.00
1 : 2000

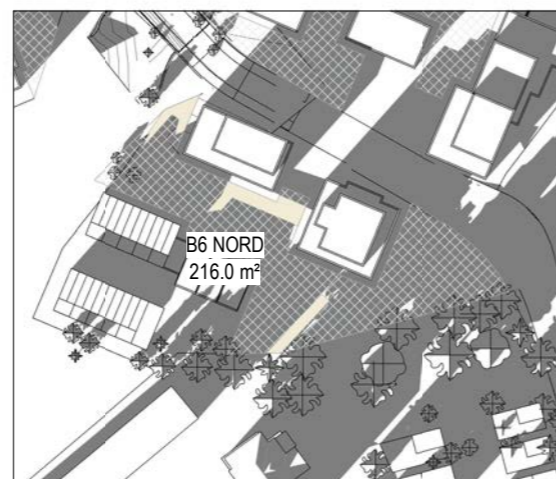

B6 NORD_21.03 kl.15.00
1 : 2000

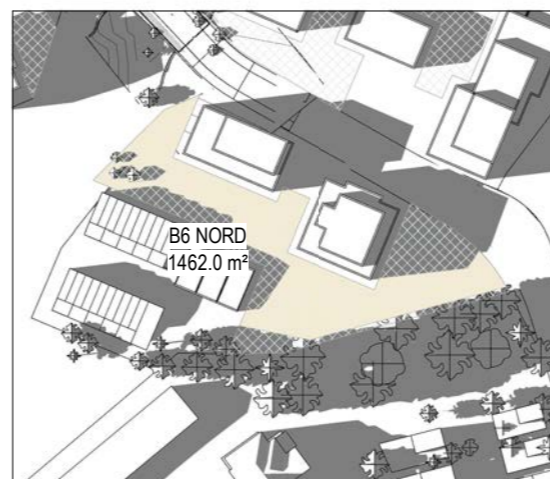


B6 B6 NORD_23.06 kl.18.00
1 : 2000

**B6 NORD SOLFYLTE UTEROM
SKISSEPROSJEKT**


NAVN	AREAL
------	-------

DEL FELT B6 NORD FELLES UTEROM	2263.7 m ²
DEL FELT B6 NORD SOL 21.03 kl.12.00	508.6 m ²
DEL FELT B6 NORD SOL 21.03 kl.13.00	568.8 m ²
DEL FELT B6 NORD SOL 21.03 kl.14.00	565.5 m ²
DEL FELT B6 NORD SOL 21.03 kl. 15.00	216.0 m ²
DEL FELT B6 NORD SOL 23.06 kl. 18.00	1462.0 m ²


Overvik B3 - B5 og B6 nord - B9				Sweco Architects			
Prosjektets adresse: 7056 Ranheim			Prosjekt nr.: 77900221-002			Huitfeldtgården / Kjøpmannsgata 14 / 7013 Trondheim	
Tegningsstatus: Planforslag		Gnr: 20, m.fl	Bnr: 99 og 104, m.fl	Tegning: B6 NORD_MARS OG JUNI_Sol- og skyggediagrammer_skissep prosjekt		Dokument nr.:	Rev.
Tiltakshaver: Østbyen Utvikling AS	Dato: 06/12/24	Målestokk: 1 : 2000	Format: A3	Tegnet av: SG	Kontroll: MJ	3_01. Del E - B6 NORD-A-10-01	

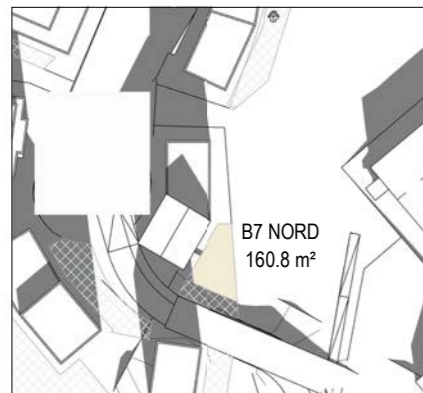

B7 NORD_21.03 kl.12.00
1 : 2000

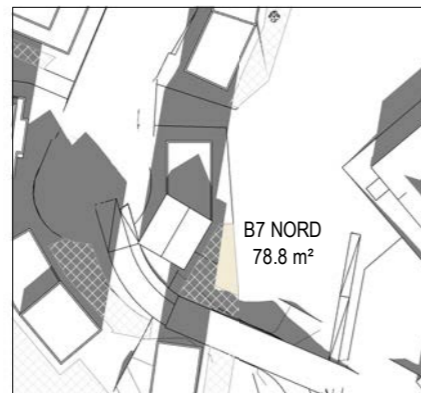

B7 NORD_21.03 kl.13.00
1 : 2000

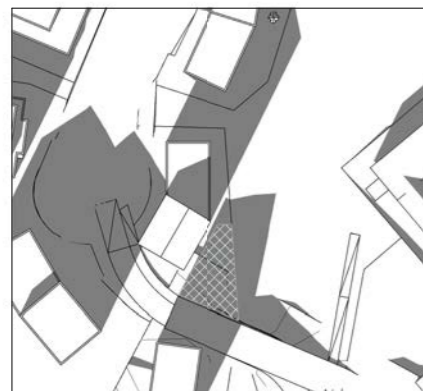

B7 NORD_21.03 kl.14.00
1 : 2000



B7 NORD_21.03 kl.15.00
1 : 2000




B7 NORD_23.06 kl.18.00
1 : 2000

**B7 NORD SOLFYLTE UTEROM
SKISSEPROSJEKT**

NAVN	AREAL
------	-------

DEL FELT B7 NORD FELLES UTEROM	232.0 m ²
DEL FELT B7 NORD SOL 21.03 kl.12	160.8 m ²
DEL FELT B7 NORD SOL 21.03 kl.13	78.8 m ²
DEL FELT B7 NORD SOL 21.03 kl.15	79.8 m ²
DEL FELT B7 NORD SOL 23.06 kl.18	95.3 m ²


Overvik B3 - B5 og B6 nord - B9				Sweco Architects			
Prosjektets adresse: 7056 Ranheim			Prosjekt nr.: 77900221-002			Huitfeldtgården / Kjøpmannsgata 14 / 7013 Trondheim	
Tegningsstatus: Planforslag		Gnr: 20, m.fl	Bnr: 99 og 104, m.fl	Tegning: B7 NORD_MARS og JUNI_Sol- og skyggediagrammer_skisseprosjekt		Dokument nr.:	Rev.
Tiltakshaver: Østbyen Utvikling AS	Dato: 06.12.2024	Målestokk: 1 : 2000	Format: A3	Tegnet av: SG	Kontroll: MJ	3_01. Del E - B7 NORD-A-10-01	

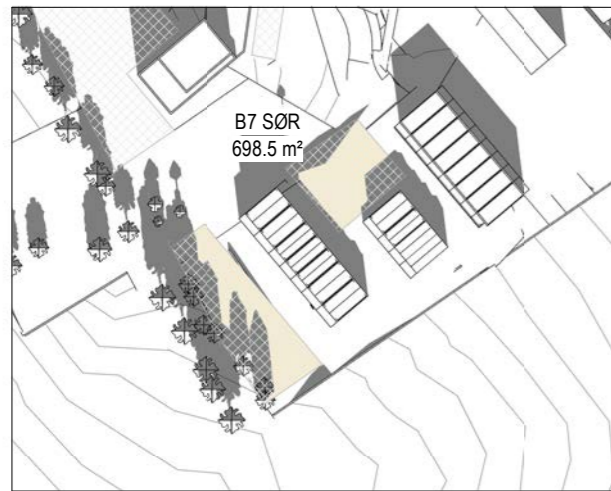

B7 SØR 21.03 kl.12.00
1 : 2000




B7 SØR 21.03 kl.13.00
1 : 2000

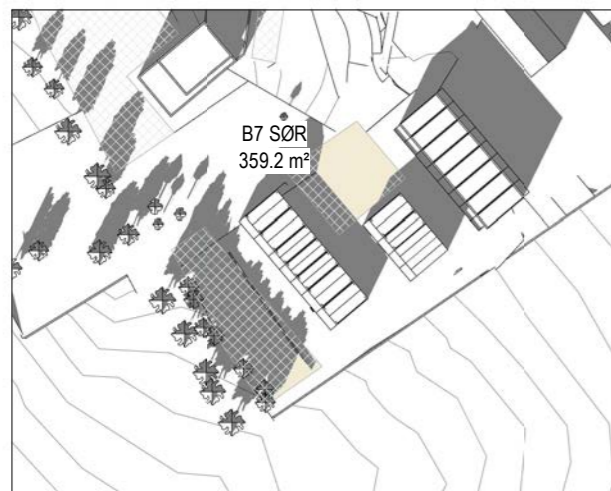

B7 SØR 21.03 kl.14.00
1 : 2000



B7 SØR 21.03 kl.15.00
1 : 2000

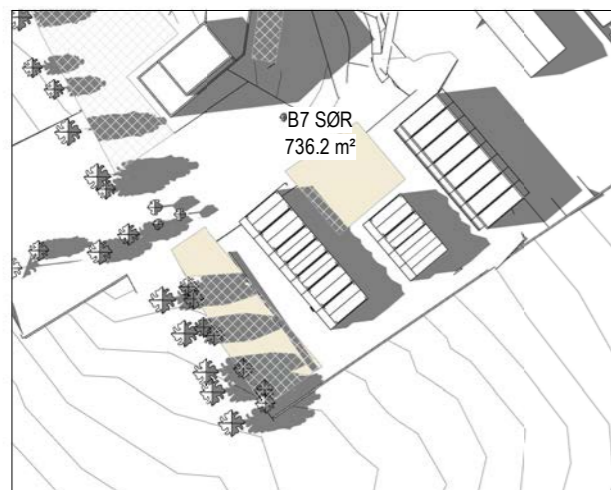

B7 SØR 23.06 kl.18.00
1 : 2000

**B7 SØR SOLFYLTE UTEROM
SKISSEPROSJEKT**


NAVN	AREAL
------	-------

DELFEIT B7 SØR FELLES UTEROM	1219.7 m ²
DELFEIT B7 SØR SOL 21.03 kl.12	698.5 m ²
DELFEIT B7 SØR SOL 21.03 kl.13	560.8 m ²
DELFEIT B7 SØR SOL 21.03 kl.14	359.2 m ²
DELFEIT B7 SØR SOL 21.03 kl.15	352.5 m ²
DELFEIT B7 SØR SOL 23.06 kl.18	736.2 m ²


Overvik B3 - B5 og B6 nord - B9				Sweco Architects			
Prosjektets adresse: 7056 Ranheim				Prosjekt nr.: 77900221-002			
Tegningsstatus: Planforslag				Gnr: 20, m.fl		Bnr: 99 og 104, m.fl	
Tiltakshaver: Østbyen Utvikling AS		Dato: 06.12.2024	Målestokk: 1 : 2000	Format: A3	Tegnet av: SG	Kontroll: MJ	Tegning: B7 SØR_MARS OG JUNI_Sol- og skyggediagrammer_skiseprojekt
						Huitfeldtgården / Kjøpmannsgata 14 / 7013 Trondheim	
						Dokument nr.: 3_01. Del E - B7 SØR-A-10-01	
						Rev.	




B8 21.03 kl.12.00
1 : 2000

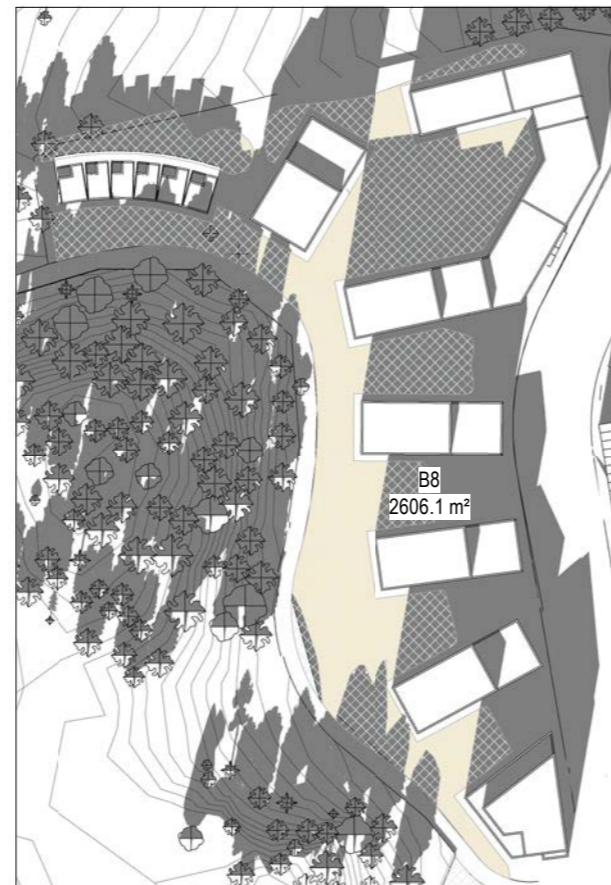

B8 21.03 kl.13.00
1 : 2000

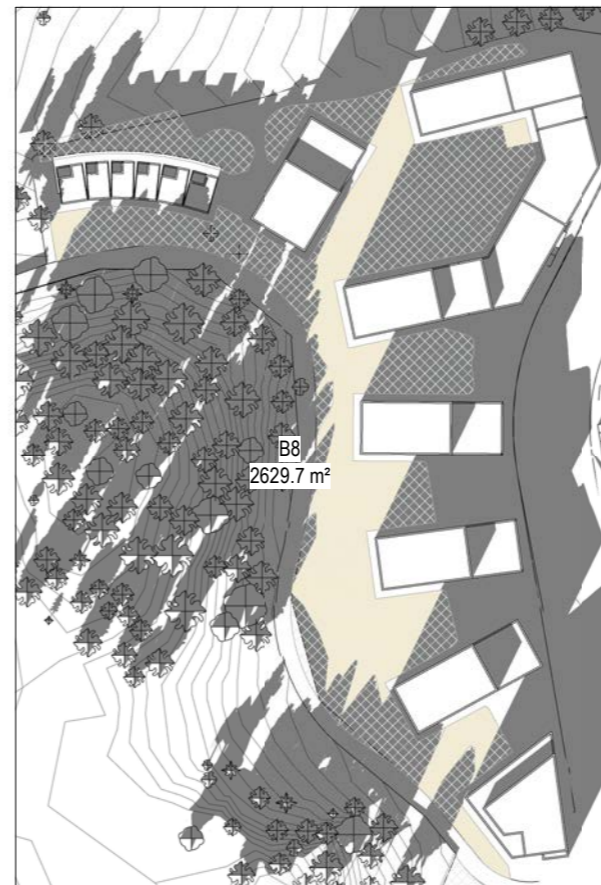

B8 21.03 kl.14.00
1 : 2000

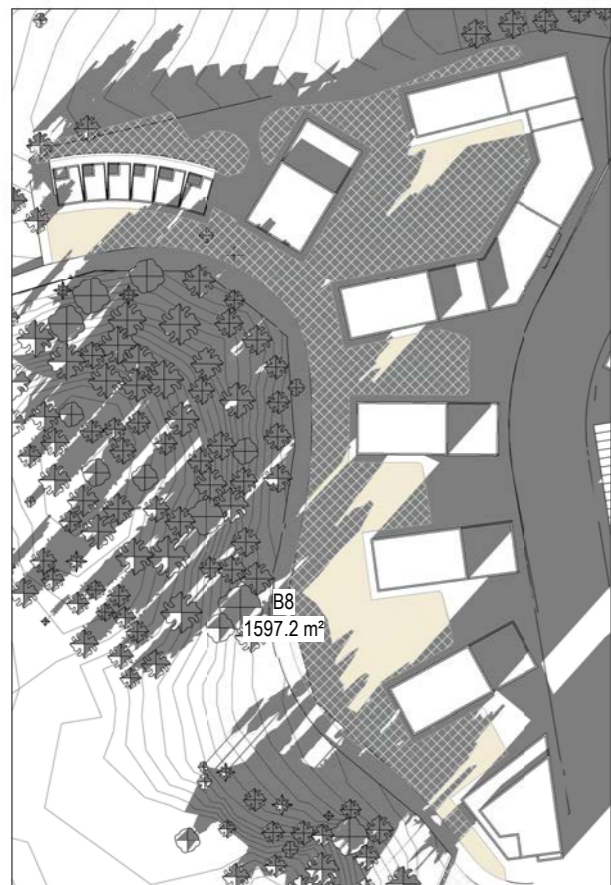

B8 21.03 kl.15.00
1 : 2000




B8 23.06 kl.18.00
1 : 2000

B8 SOLFYLTE UTEROM SKISSEPROSJEKT


NAVN	AREAL
------	-------

DEL FELT B8 FELLES UTEROM	6795.3 m ²
DEL FELT B8 SOL 21.03 kl.12.00	2677.6 m ²
DEL FELT B8 SOL 21.03 kl.13.00	2606.1 m ²
DEL FELT B8 SOL 21.03 kl.14.00	2629.7 m ²
DEL FELT B8 SOL 21.03 kl.15.00	1597.3 m ²
DEL FELT B8 SOL 23.06 kl. 18.00	3933.9 m ²


Overvik B3 - B5 og B6 nord - B9				Sweco Architects		
Prosjektets adresse: 7056 Ranheim			Prosjekt nr.: 77900221-002			
Tegningsstatus: Planforslag			Gnr: 20, m.fl	Bnr: 99 og 104, m.fl	Tegning: B8_MARS OG JUNI_Sol- og skyggediagrammer_skisseprosjekt	
Tiltakshaver: Østbyen Utvikling AS	Dato: 06.12.2024	Målestokk: 1 : 2000	Format: A3	Tegnet av: SG	Kontroll: MJ	
				Huitfeldtgården / Kjøpmannsgata 14 / 7013 Trondheim		
				Dokument nr.: 3_01. Del E - B8-A-10-01		
				Rev.		

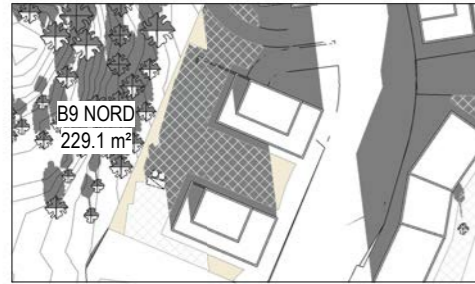


B9 NORD 21.03 kl.12.00
1 : 2000

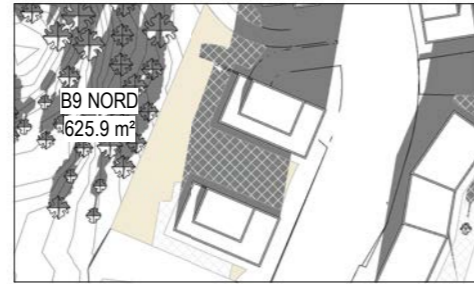


B9 NORD 21.03 kl.13.00
1 : 2000

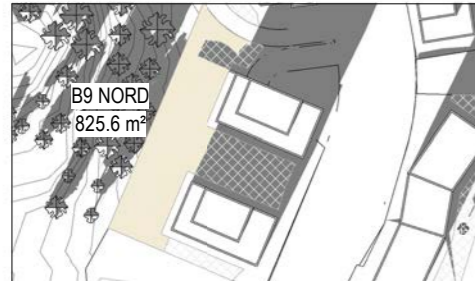

B9 NORD 21.03 kl.14.00
1 : 2000

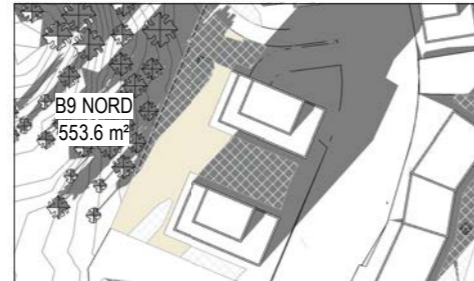

B9 NORD 21.03 kl.15.00
1 : 2000

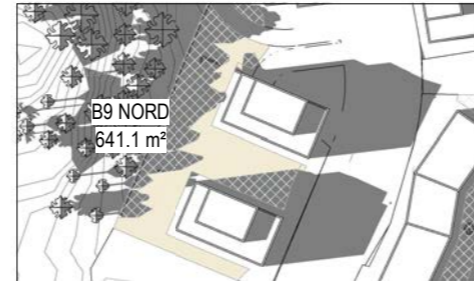

B9 NORD 23.06 kl.18.00
1 : 2000

**B9 NORD SOLFYLTE UTEROM
SKISSEPROSJEKT**

NAVN	AREAL
DEL FELT B9 NORD FELLES UTEROM	1295.0 m ²
DEL FELT B9 NORD SOL 21.03 kl.12.00	229.2 m ²
DEL FELT B9 NORD SOL 21.03 kl.13.00	625.9 m ²
DEL FELT B9 NORD SOL 21.03 kl.14.00	825.6 m ²
DEL FELT B9 NORD SOL 21.03 kl.15.00	553.6 m ²
DEL FELT B9 NORD SOL 23.06 kl.18.00	641.1 m ²

Overvik B3 - B5 og B6 nord - B9				Sweco Architects			
Prosjektets adresse: 7056 Ranheim			Prosjekt nr.: 77900221-002			Huitfeldtgården / Kjøpmannsgata 14 / 7013 Trondheim	
Tegningsstatus: Planforslag		Gnr: 20, m.fl	Bnr: 99 og 104, m.fl	Tegning: B9 NORD_MARS OG JUNI_Sol- og skyggediagrammer_skisseprosjekt		Dokument nr.:	Rev.
Tiltakshaver: Østbyen Utvikling AS	Dato: 06.12.2024	Målestokk: 1 : 2000	Format: A3	Tegnet av: SG	Kontroll: MJ	3_01. Del E - B9 NORD-A-10-01	




B9 SØR 21.03 kl.12.00
1:2000



B9 SØR 21.03 kl.13.00
1:2000



B9 SØR 21.03 kl.14.00
1:2000

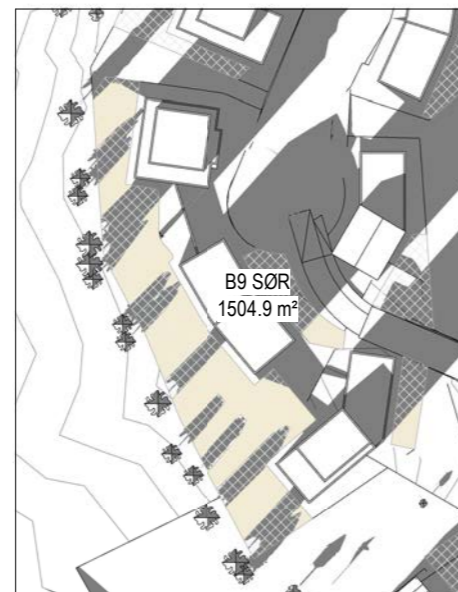

B9 SØR 21.03 kl.15.00
1:2000



B9 SØR 23.06 kl.18.00
1:2000

**B9 SØR SOLFYLTE UTEROM
SKISSEPROSJEKT**

NAVN	AREAL
------	-------

DEL FELT B9 SØR FELLES UTEROM	2612.9 m ²
DEL FELT B9 SØR SOL 21.03 kl.12.00	2006.1 m ²
DEL FELT B9 SØR SOL 21.03 kl.13.00	1880.9 m ²
DEL FELT B9 SØR SOL 21.03 kl.14.00	1710.6 m ²
DEL FELT B9 SØR SOL 21.03 kl.15.00	1504.9 m ²
DEL FELT B9 SØR SOL 23.06 kl.18.00	1528.4 m ²

Overvik B3 - B5 og B6 nord - B9

Sweco Architects

Prosjektets adresse:
7056 Ranheim

Prosjekt nr.:
77900221-002

Huitfeldtgården / Kjøpmannsgata 14 / 7013 Trondheim

Tegningsstatus:
Planforslag

Gnr:
20, m.fl

Bnr:
99 og 104,
m.fl

Tegning:
B9 SØR _MARS OG JUN_ Sol- og
skyggediagrammer_skiseprojekt

Dokument nr.:

Rev.

Tiltakshaver:
Østbyen Utvikling AS

Dato:
06.12.2024

Målestokk:
1:2000

Format:
A3

Tegnet av:
SG

Kontroll:
MJ

3_01. Del E - B9
SØR-A-10-01




B9 ØST 21.03 kl.12.00
1 : 2000




B9 ØST 21.03 kl.13.00
1 : 2000



B9 ØST 21.03 kl.14.00
1 : 2000

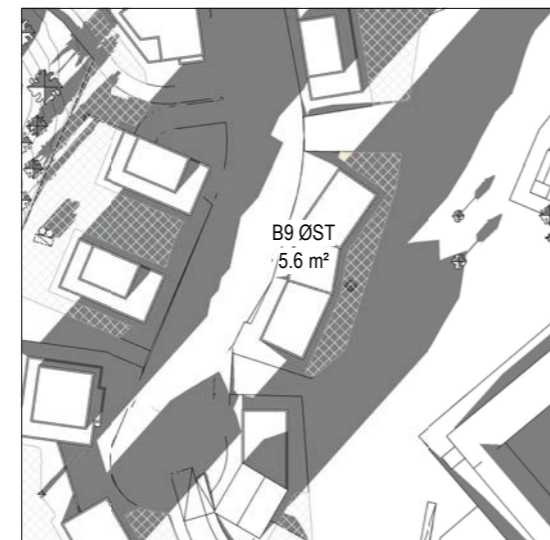

B9 ØST 21.03 kl.15.00
1 : 2000

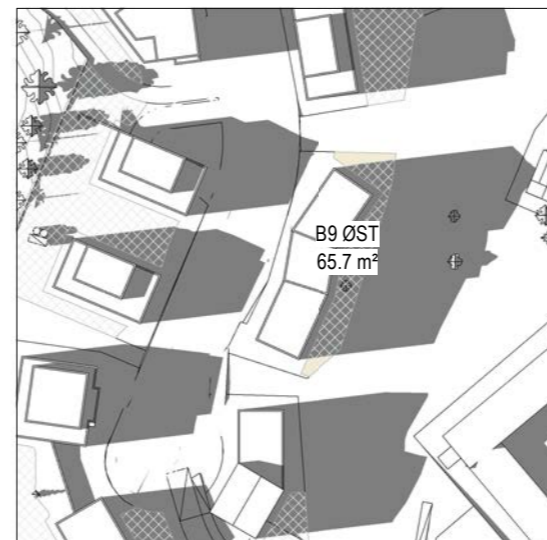

B9 ØST 23.06 kl.18.00
1 : 2000

**B9 ØST SOLFYLTE UTEROM
SKISSEPROSJEKT**

NAVN	AREAL
------	-------

DEL FELT B9 ØST FELLES UTEROM	384.8 m ²
DEL FELT B9 ØST SOL 21.03 kl.12.00	340.2 m ²
DEL FELT B9 ØST SOL 21.03 kl.13.00	321.6 m ²
DEL FELT B9 ØST SOL 21.03 kl.14.00	81.0 m ²
DEL FELT B9 ØST SOL 21.03 kl.15.00	5.6 m ²
DEL FELT B9 ØST SOL 23.06 kl.18.00	65.7 m ²

Overvik B3 - B5 og B6 nord - B9

Sweco Architects

Prosjektets adresse:
7056 Ranheim

Prosjekt nr.:
77900221-002

Huitfeldtgården / Kjøpmannsgata 14 / 7013 Trondheim

Tegningsstatus:
Planforslag

Gnr:
20, m.fl

Bnr:
99 og 104,
m.fl

Tegning:
B9 ØST_MARS OG JUNI_Sol- og
skyggediagrammer_skisseprosjekt

Dokument nr.:

Rev.

Tiltakshaver:
Østbyen Utvikling AS

Dato:
06.12.2024


Målestokk:
1 : 2000

Format:
A3

Tegnet av:
SG

Kontroll:
MJ

3_01. Del E - B9
ØST-A-10-01

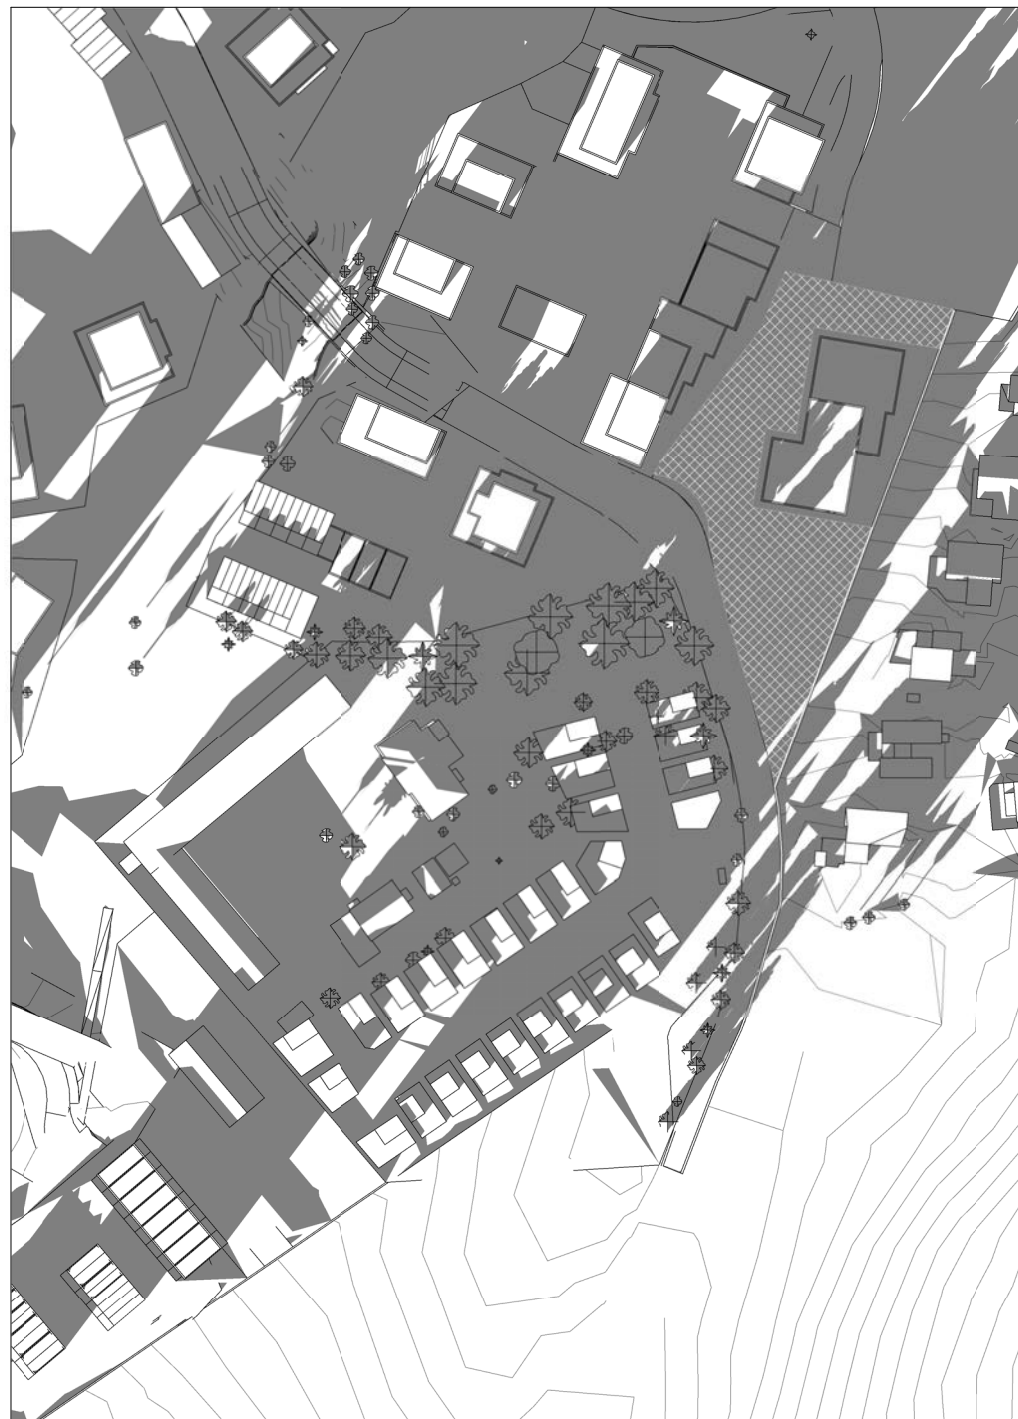

SOL-SKYGGE AREALER o_BH	
NAVN	AREAL
	3525.3 m ²
o_BH SOL 21.02 kl.10	1252.4 m ²
o_BH SOL 21.03 kl.09	2165.5 m ²
o_BH SOL 21.03 kl.12	2677.9 m ²
o_BH SOL 21.03 kl.15	1615.9 m ²
o_BH SOL 22.04 kl.18	712.0 m ²
o_BH SOL 23.06 kl.09	2864.9 m ²
o_BH SOL 23.06 kl.12	3033.2 m ²
o_BH SOL 23.06 kl.15	3111.2 m ²
o_BH SOL 23.06 kl.18	1763.6 m ²
o_BH UTEROM	3525.3 m ²

BH_21.02 kl.10.00
1 : 2000

BH_21.02 kl.15.00
1 : 2000

Overvik B3 - B5 og B6 nord - B9				Sweco Architects			
Prosjektets adresse: 7056 Ranheim			Prosjekt nr.: 77900221-002			Huitfeldtgården / Kjøpmannsgata 14 / 7013 Trondheim	
Tegningsstatus: Planforslag		Gnr: 20, m.fl	Bnr: 99 og 104, m.fl	Tegning: BH_FEB 10 & 15_Sol- og skyggediagrammer_skisseprosjekt		Dokument nr.:	Rev.
Tiltakshaver: Østbyen Utvikling AS	Dato: 06.12.2024	Målestokk: 1 : 2000	Format: A3	Tegnet av: SG	Kontroll: MJ	3_01. Del F - BH-A-10-01	




BH_21.03 kl.09.00
1 : 2000



BH_21.03 kl.12.00
1 : 2000

SOL-SKYGGE AREALER o_BH

NAVN	AREAL
	3525.3 m ²
o_BH SOL 21.02 kl.10	1252.4 m ²
o_BH SOL 21.03 kl.09	2165.5 m ²
o_BH SOL 21.03 kl.12	2677.9 m ²
o_BH SOL 21.03 kl.15	1615.9 m ²
o_BH SOL 22.04 kl.18	712.0 m ²
o_BH SOL 23.06 kl.09	2864.9 m ²
o_BH SOL 23.06 kl.12	3033.2 m ²
o_BH SOL 23.06 kl.15	3111.2 m ²
o_BH SOL 23.06 kl.18	1763.6 m ²
o_BH UTEROM	3525.3 m ²

Overvik B3 - B5 og B6 nord - B9				Sweco Architects			
Prosjektets adresse: 7056 Ranheim			Prosjekt nr.: 77900221-002			Huitfeldtgården / Kjøpmannsgata 14 / 7013 Trondheim	
Tegningsstatus: Planforslag		Gnr: 20, m.fl	Bnr: 99 og 104, m.fl	Tegning: BH_MARS 09 & 12_Sol- og skyggediagrammer_skisseprosjekt		 <small>NORD</small>	Dokument nr.:
Tiltakshaver: Østbyen Utvikling AS	Dato: 06.12.2024	Målestokk: 1 : 2000	Format: A3	Tegnet av: SG	Kontroll: MJ	3_01. Del F - BH-A-10-02	
						Rev.	




BH_21.03 kl.15.00
1 : 2000



BH_21.03 kl.18.00
1 : 2000

SOL-SKYGGE AREALER o_BH	
NAVN	AREAL
	3525.3 m ²
o_BH SOL 21.02 kl.10	1252.4 m ²
o_BH SOL 21.03 kl.09	2165.5 m ²
o_BH SOL 21.03 kl.12	2677.9 m ²
o_BH SOL 21.03 kl.15	1615.9 m ²
o_BH SOL 22.04 kl.18	712.0 m ²
o_BH SOL 23.06 kl.09	2864.9 m ²
o_BH SOL 23.06 kl.12	3033.2 m ²
o_BH SOL 23.06 kl.15	3111.2 m ²
o_BH SOL 23.06 kl.18	1763.6 m ²
o_BH UTEROM	3525.3 m ²

Overvik B3 - B5 og B6 nord - B9				Sweco Architects			
Prosjektets adresse: 7056 Ranheim			Prosjekt nr.: 77900221-002			Huitfeldtgården / Kjøpmannsgata 14 / 7013 Trondheim	
Tegningsstatus:		Gnr: 20, m.fl	Bnr: 99 og 104, m.fl	Tegning: BH_MARS 15 & 18_Sol- og skyggediagrammer_skisseprosjekt		Dokument nr.:	Rev.
Tiltakshaver: Østbyen Utvikling AS	Dato: 06.12.2024	Målestokk: 1 : 2000	Format: A3	Tegnet av: SG	Kontroll: MJ	3_01. Del F - BH-A-10-03	

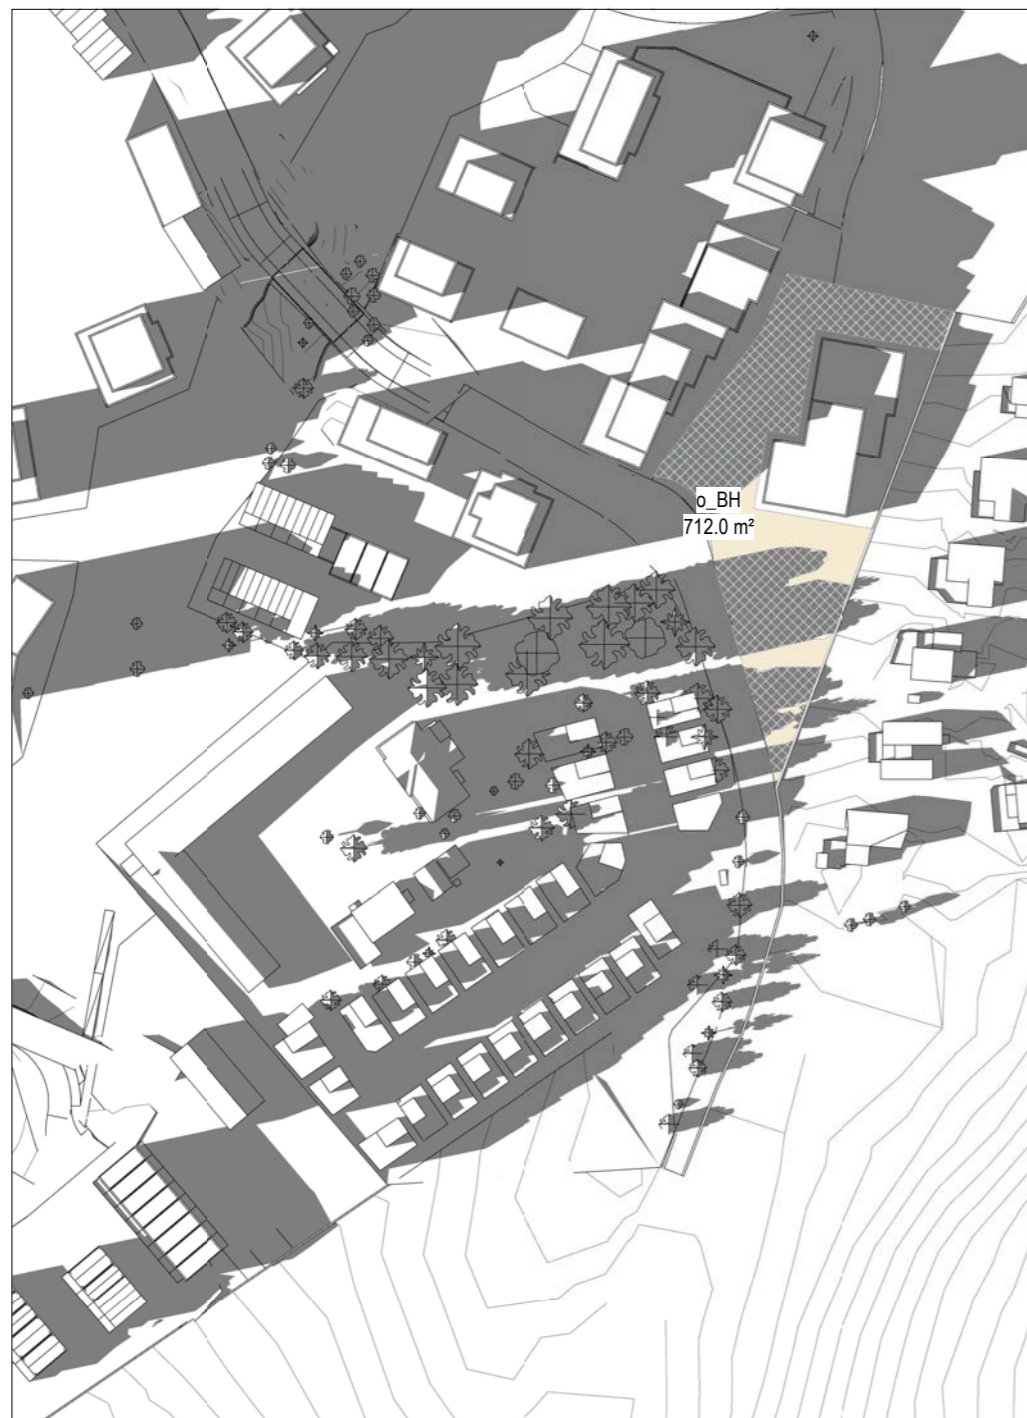

BH_22.04 kl.18.00
1 : 2000

SOL-SKYGGE AREALER o_BH	
NAVN	AREAL
	3525.3 m ²
o_BH SOL 21.02 kl.10	1252.4 m ²
o_BH SOL 21.03 kl.09	2165.5 m ²
o_BH SOL 21.03 kl.12	2677.9 m ²
o_BH SOL 21.03 kl.15	1615.9 m ²
o_BH SOL 22.04 kl.18	712.0 m ²
o_BH SOL 23.06 kl.09	2864.9 m ²
o_BH SOL 23.06 kl.12	3033.2 m ²
o_BH SOL 23.06 kl.15	3111.2 m ²
o_BH SOL 23.06 kl.18	1763.6 m ²
o_BH UTEROM	3525.3 m ²

Overvik B3 - B5 og B6 nord - B9				Sweco Architects			
Prosjektets adresse: 7056 Ranheim			Prosjekt nr.: 77900221-002			Huitfeldtgården / Kjøpmannsgata 14 / 7013 Trondheim	
Tegningsstatus:			Gnr: 20, m.fl	Bnr: 99 og 104, m.fl	Tegning: BH_APRIL 18_Sol- og skyggediagrammer_skisseporsjekt	Dokument nr.:	Rev.
Tiltakshaver: Østbyen Utvikling AS	Dato: 06.12.2024	Målestokk: 1 : 2000	Format: A3	Tegnet av: SG	Kontroll: MJ	3_01. Del F - BH-A-10-04	




BH_23.06 kl.09.00
1 : 2000



BH_23.06 kl.12.00
1 : 2000

SOL-SKYGGE AREALER o_BH

NAVN	AREAL
	3525.3 m ²
o_BH SOL 21.02 kl.10	1252.4 m ²
o_BH SOL 21.03 kl.09	2165.5 m ²
o_BH SOL 21.03 kl.12	2677.9 m ²
o_BH SOL 21.03 kl.15	1615.9 m ²
o_BH SOL 22.04 kl.18	712.0 m ²
o_BH SOL 23.06 kl.09	2864.9 m ²
o_BH SOL 23.06 kl.12	3033.2 m ²
o_BH SOL 23.06 kl.15	3111.2 m ²
o_BH SOL 23.06 kl.18	1763.6 m ²
o_BH UTEROM	3525.3 m ²

Overvik B3 - B5 og B6 nord - B9				Sweco Architects			
Prosjektets adresse: 7056 Ranheim			Prosjekt nr.: 77900221-002			Huitfeldtgården / Kjøpmannsgata 14 / 7013 Trondheim	
Tegningsstatus: Planforslag		Gnr: 20, m.fl	Bnr: 99 og 104, m.fl	Tegning: BH_JUNI 09 & 12_Sol- og skyggediagrammer_skisseprosjekt		 <small>NORD</small>	Dokument nr.:
Tiltakshaver: Østbyen Utvikling AS	Dato: 06.12.2024	Målestokk: 1 : 2000	Format: A3	Tegnet av: SG	Kontroll: MJ	3_01. Del F - BH-A-10-05	
						Rev.	



BH_23.06 kl.15.00
1 : 2000



BH_23.06 kl.18.00
1 : 2000

SOL-SKYGGE AREALER o_BH

NAVN	AREAL
	3525.3 m ²
o_BH SOL 21.02 kl.10	1252.4 m ²
o_BH SOL 21.03 kl.09	2165.5 m ²
o_BH SOL 21.03 kl.12	2677.9 m ²
o_BH SOL 21.03 kl.15	1615.9 m ²
o_BH SOL 22.04 kl.18	712.0 m ²
o_BH SOL 23.06 kl.09	2864.9 m ²
o_BH SOL 23.06 kl.12	3033.2 m ²
o_BH SOL 23.06 kl.15	3111.2 m ²
o_BH SOL 23.06 kl.18	1763.6 m ²
o_BH UTEROM	3525.3 m ²

Overvik B3 - B5 og B6 nord - B9				Sweco Architects			
Prosjektets adresse: 7056 Ranheim			Prosjekt nr.: 77900221-002			Huitfeldtgården / Kjøpmannsgata 14 / 7013 Trondheim	
Tegningsstatus: Planforslag		Gnr: 20, m.fl	Bnr: 99 og 104, m.fl	Tegning: BH_JUNI 15 & 18_Sol- og skyggediagrammer_skisseprosjekt		Dokument nr.:	Rev.
Tiltakshaver: Østbyen Utvikling AS	Dato: 06.12.2024	Målestokk: 1 : 2000	Format: A3	Tegnet av: SG	Kontroll: MJ	3_01. Del F - BH-A-10-06	



21.02 kl.10.00
1 : 5000



21.02 kl.13.00
1 : 5000



21.02 kl.15.00
1 : 5000

Overvik B3 - B5 og B6 nord - B9				Sweco Architects		
Prosjektets adresse: 7056 Ranheim			Prosjekt nr.: 77900221-002			
Tegningsstatus: Under arbeid			Gnr: 20, m.fl	Bnr: 99 og 104, m.fl	Huitfeldtgården / Kjøpmannsgata 14 / 7013 Trondheim	
Tiltakshaver: Østbyen Utvikling AS	Dato: 06.12.2024	Målestokk: 1 : 5000	Format: A3	Tegnet av: SG	Rev.:	
				Tegning: Sol- og skygg_Skisseprosjekt_21. feb. kl. 10, 13 og 15		
				Dokument nr.: 4_02. Del C - A-10-01		



21.03 kl.09.00
1 : 5000



21.03 kl.12.00
1 : 5000



21.03 kl.13.00
1 : 5000


Overvik B3 - B5 og B6 nord - B9				Sweco Architects		
Prosjektets adresse: 7056 Ranheim			Prosjekt nr.: 77900221-002			
Tegningsstatus: Under arbeid			Gnr: 20, m.fl	Bnr: 99 og 104, m.fl	Huitfeldtgården / Kjøpmannsgata 14 / 7013 Trondheim	
Tiltakshaver: Østbyen Utvikling AS	Dato: 06.12.2024	Målestokk: 1 : 5000	Format: A3	Tegnet av: SG	Rev.	
				Tegning: Sol- og skygg_Skisseprosjekt_21. mars kl. 09, 12 og 13		
				Dokument nr.: 4_02. Del C - A-10-02		



21.03 kl.14.00
1 : 5000



21.03 kl.15.00
1 : 5000

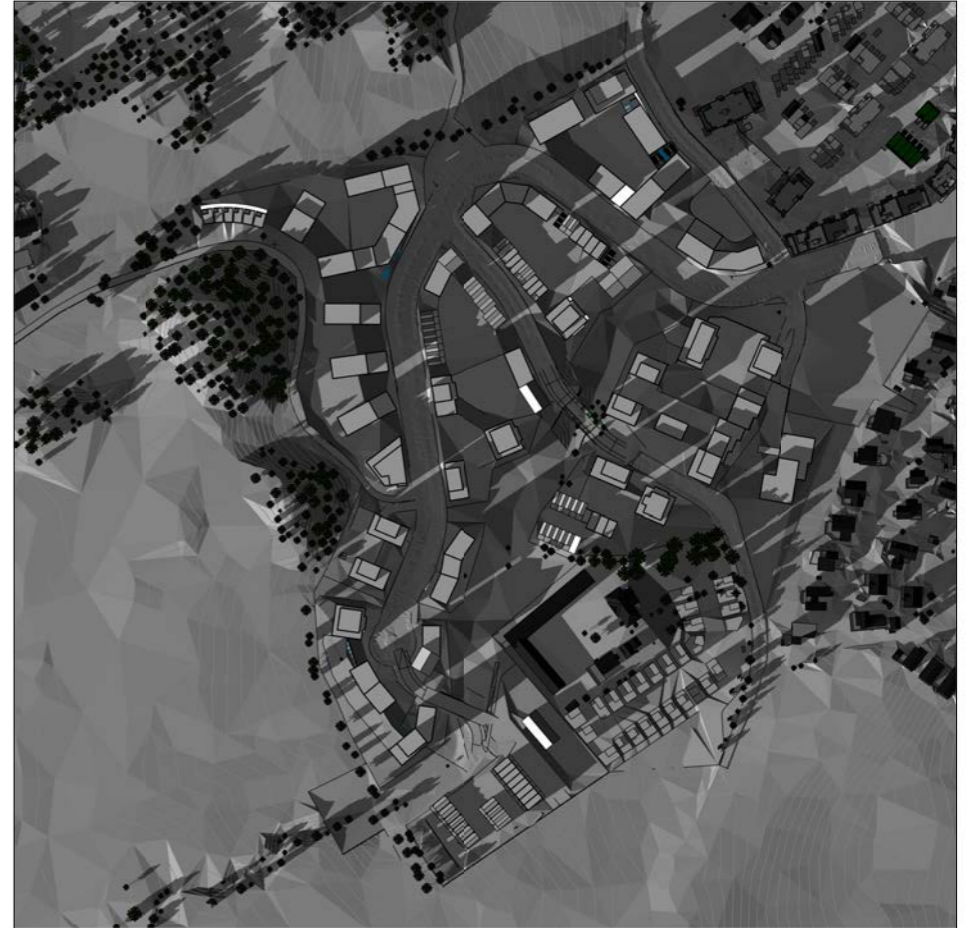

21.03 kl.16.00
1 : 5000

Overvik B3 - B5 og B6 nord - B9				Sweco Architects		
Prosjektets adresse: 7056 Ranheim			Prosjekt nr.: 77900221-002			
Tegningsstatus: Under arbeid			Gnr: 20, m.fl	Bnr: 99 og 104, m.fl	Huitfeldtgården / Kjøpmannsgata 14 / 7013 Trondheim	
Tiltakshaver: Østbyen Utvikling AS	Dato: 06.12.2024	Målestokk: 1 : 5000	Format: A3	Tegnet av: SG	Rev.:	
				Tegning: Sol- og skygg_Skisseprosjekt_21. mars kl. 14, 15 og 16		
				Dokument nr.: 4_02. Del C - A-10-03		



22.04 kl.10.00
1 : 5000




22.04 kl.12.00
1 : 5000



22.04 kl.15.00
1 : 5000

Overvik B3 - B5 og B6 nord - B9				Sweco Architects		
Prosjektets adresse: 7056 Ranheim			Prosjekt nr.: 77900221-002			
Tegningsstatus: Under arbeid			Gnr: 20, m.fl	Bnr: 99 og 104, m.fl	Huitfeldtgården / Kjøpmannsgata 14 / 7013 Trondheim	
Tiltakshaver: Østbyen Utvikling AS	Dato: 06.12.2024	Målestokk: 1 : 5000	Format: A3	Tegnet av: SG	Rev.	
				Kontroll: Checker	Tegning: Sol- og skygg_Skisseprosjekt_22. april kl. 10, 12 og 15	
				Dokument nr.: 4_02. Del C - A-10-04		

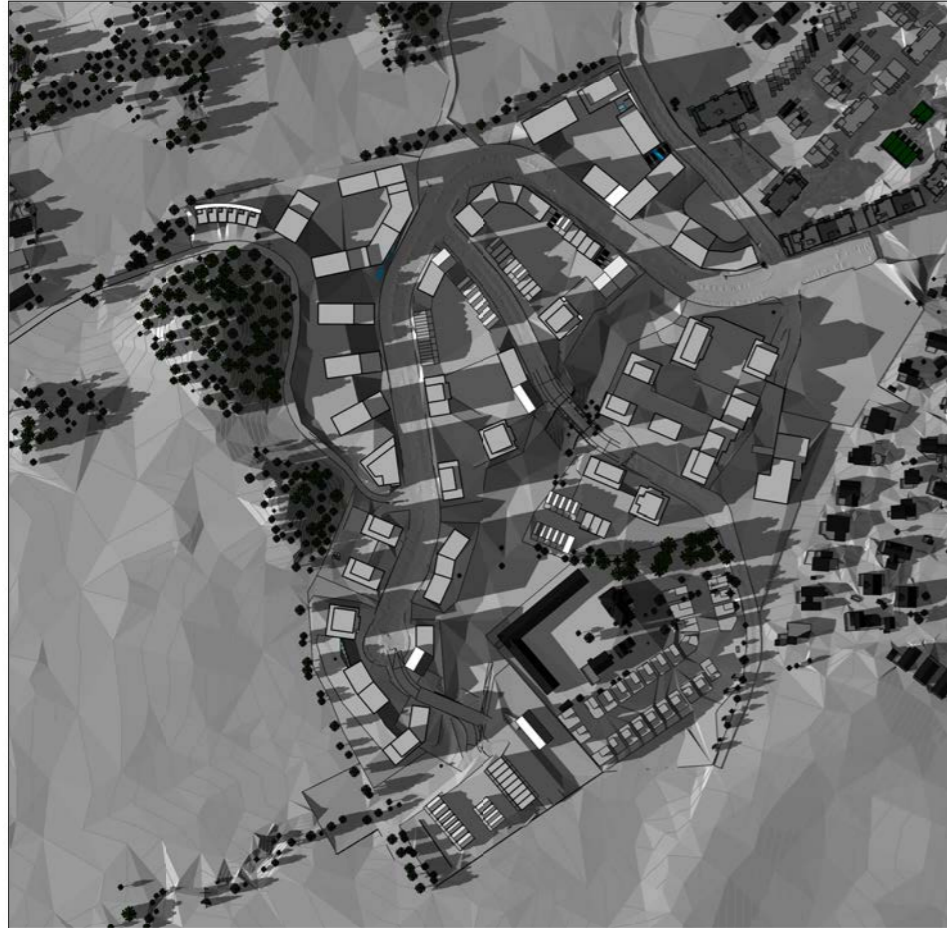

22.04 kl.18.00
1 : 5000

Overvik B3 - B5 og B6 nord - B9						Sweco Architects			
Prosjektets adresse: 7056 Ranheim				Prosjekt nr.: 77900221-002		Huitfeldtgården / Kjøpmannsgata 14 / 7013 Trondheim			
Tegningsstatus: Under arbeid				Gnr: 20, m.fl	Bnr: 99 og 104, m.fl	Tegning: Sol- og skygg_Skisseprosjekt_22. april kl. 18		Dokument nr.:	Rev.
Tiltakshaver: Østbyen Utvikling AS	Dato: 06.12.2024	Målestokk: 1 : 5000	Format: A3	Tegnet av: SG	Kontroll: Checker	4_02. Del C - A-10-05			



23.06 kl.09.00
1 : 5000



23.06 kl.12.00
1 : 5000



23.06 kl.15.00
1 : 5000

Overvik B3 - B5 og B6 nord - B9				Sweco Architects			
Prosjektets adresse: 7056 Ranheim			Prosjekt nr.: 77900221-002			Huitfeldtgården / Kjøpmannsgata 14 / 7013 Trondheim	
Tegningsstatus: Under arbeid			Gnr: 20, m.fl	Bnr: 99 og 104, m.fl	Tegning: Sol- og skygg_Skisseprosjekt_23. juni kl. 9, 12 og 15		Dokument nr.: 4_02. Del C - A-10-06
Tiltakshaver: Østbyen Utvikling AS	Dato: 06.12.2024	Målestokk: 1 : 5000	Format: A3	Tegnet av: SG	Kontroll: Checker	Rev.	



23.06 kl.18.00
1 : 5000



23.06 kl.20.00
1 : 5000

Overvik B3 - B5 og B6 nord - B9				Sweco Architects			
Prosjektets adresse: 7056 Ranheim			Prosjekt nr.: 77900221-002			Huitfeldtgården / Kjøpmannsgata 14 / 7013 Trondheim	
Tegningsstatus: Under arbeid			Gnr: 20, m.fl	Bnr: 99 og 104, m.fl	Tegning: Sol- og skygg_Skisseprosjekt_23. juni kl.18 og 20		Dokument nr.: 4_02. Del C - A-10-07
Tiltakshaver: Østbyen Utvikling AS	Dato: 06.12.2024	Målestokk: 1 : 5000	Format: A3	Tegnet av: SG	Kontroll: Checker	Rev.	