

Eks. skog


Væres-vegen

Saksvikkorsen
ny veg ligger på samme høyde som eksisterende veg



Lengdeprofil p. 0-130

Tverrprofil p. 20

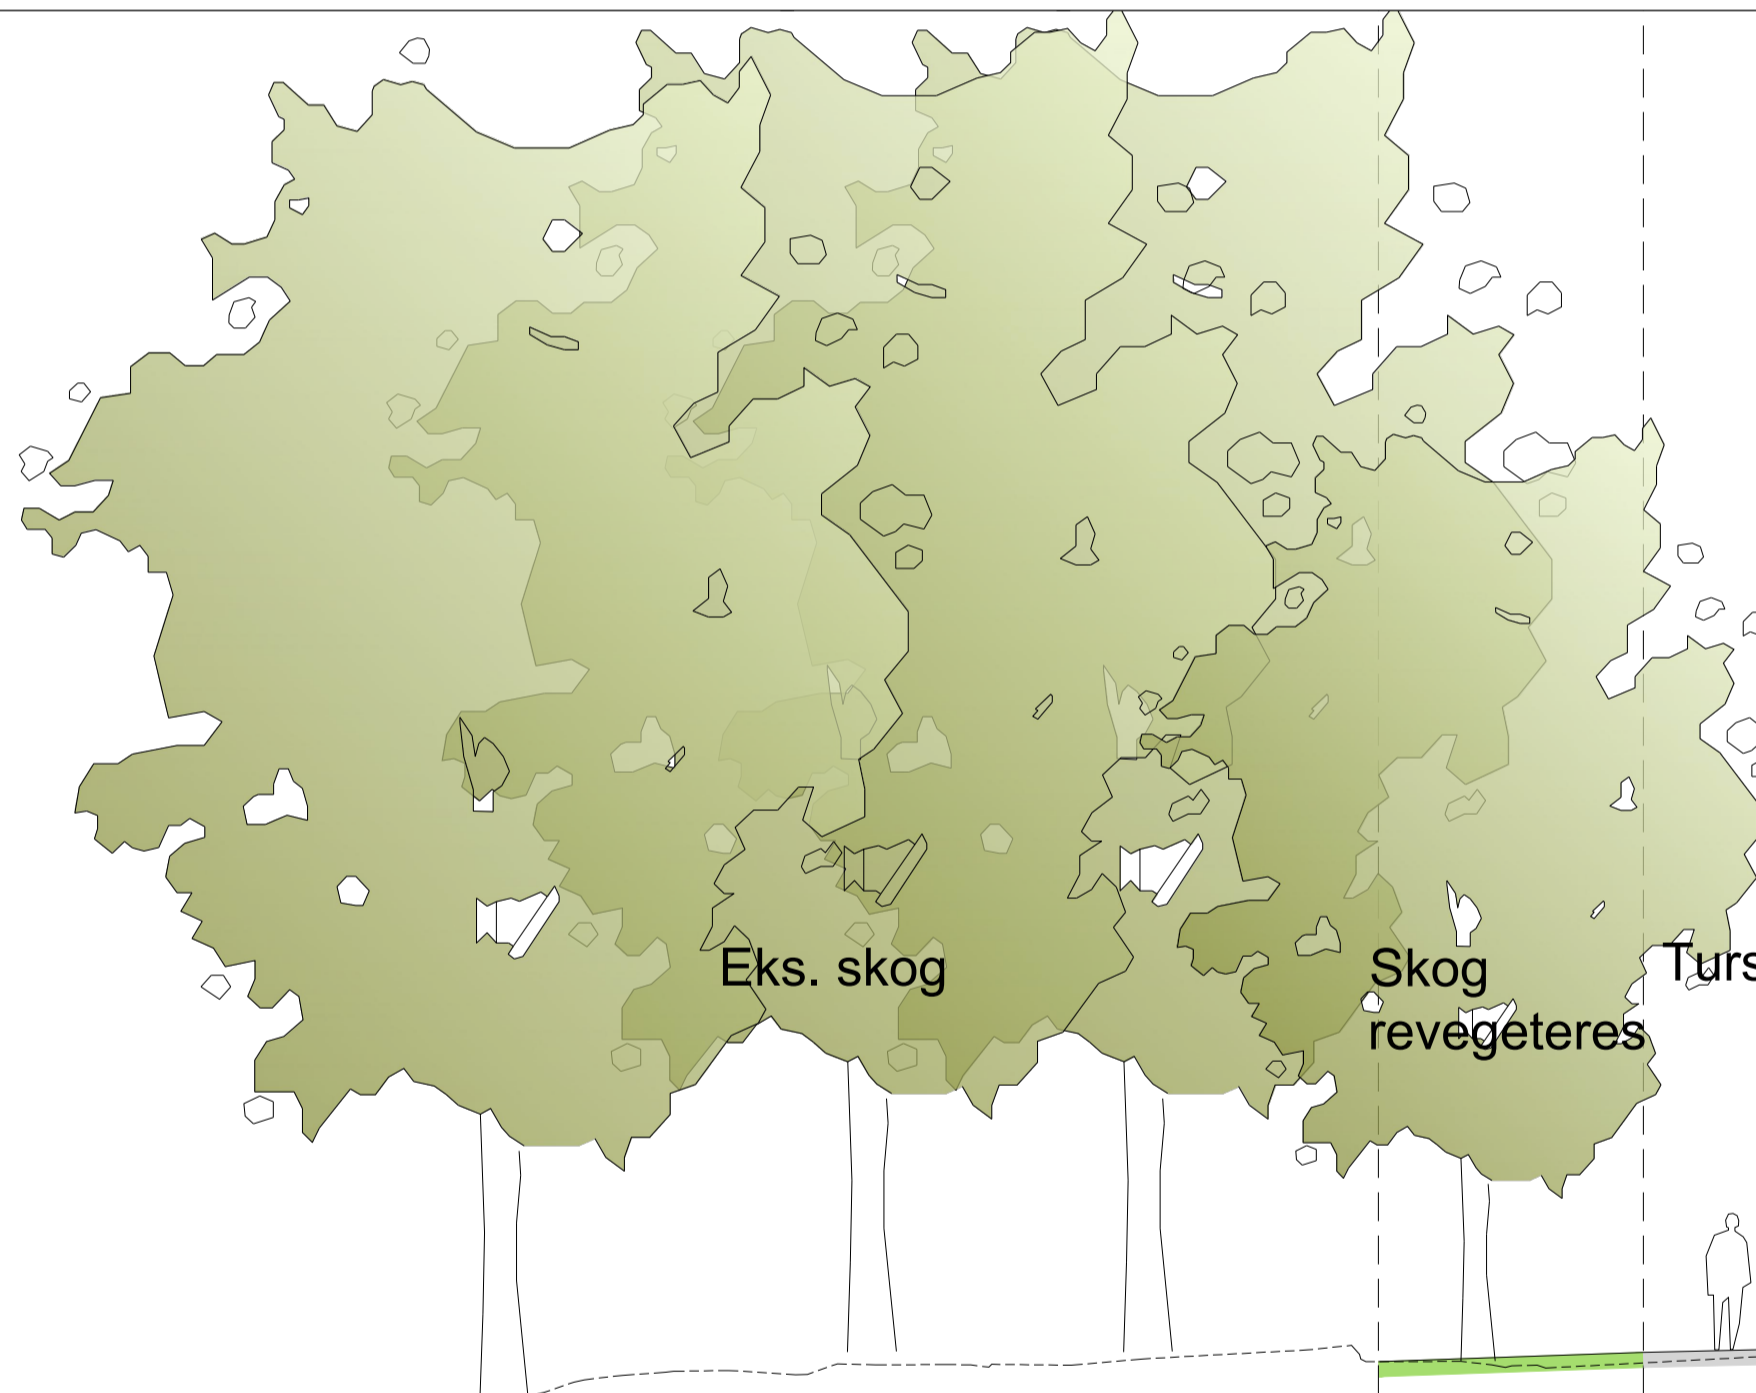

Eks. skog

Skog
revegeteres

Tursti

Gressplen/Eng



Saksvikkorsen

Fortau

Grøft

Gjerde

Eks jordbruksareal

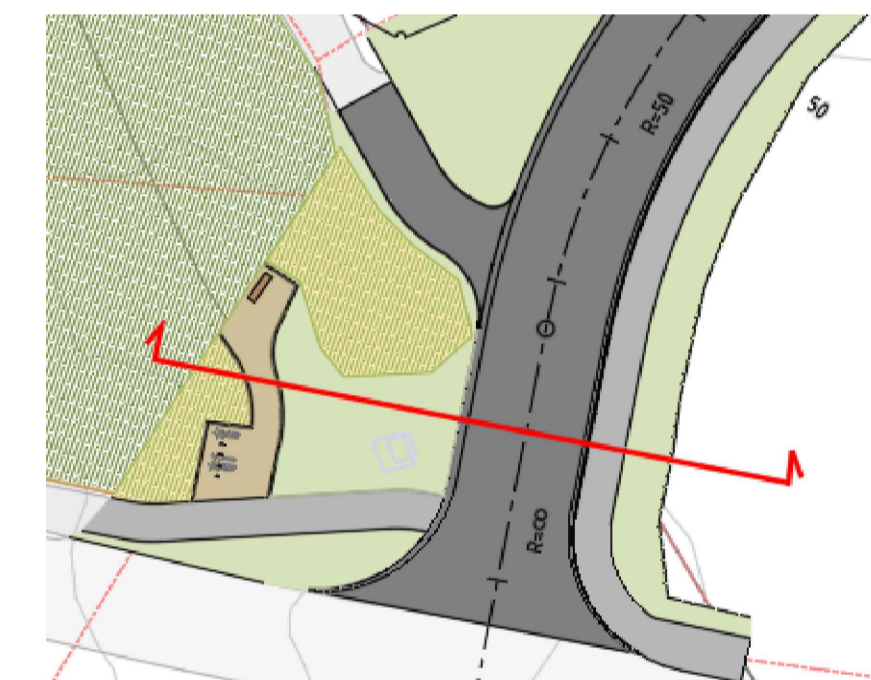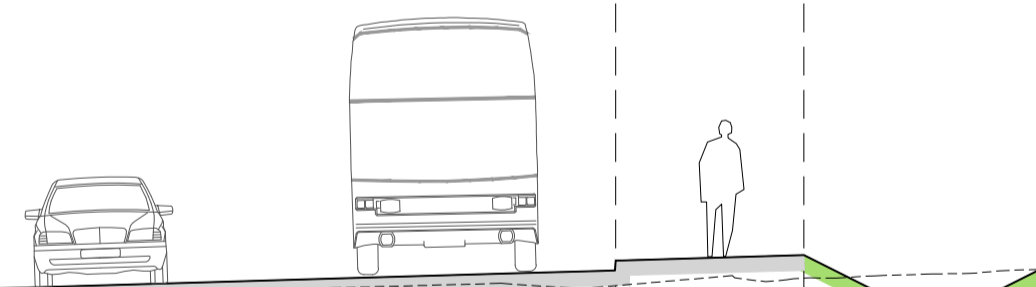

Henvisning til:

C-tegning Veg - Plan og profil
O-tegning Landskapsplan

G-01 Tegning opprettet		04.12.24 NL JN	
Rev.	Tekst	Rev.dato	Tegn. Kont.
Prosjekt Miljøpakkeprosjekt 01-Saksvikkorsen		Oppdragsgiver Malvik kommune	
Prosjektfase REGULERINGSPLAN		Oppdragsgivers arkivnummer	
Dato 04.12.2024	Oppdragsnr 641653-02	Koordinatsystem UTM32	Heysderferanse NN2000
Uført av RD	Kontrollert av NL	Godkjent av JL	Målestokk 1:250
Format A1		Illustrasjon Snitt	
Tegningsnummer LS 101		Revisjon G-01	
Fig. Type. Leper.		osplan viak	