


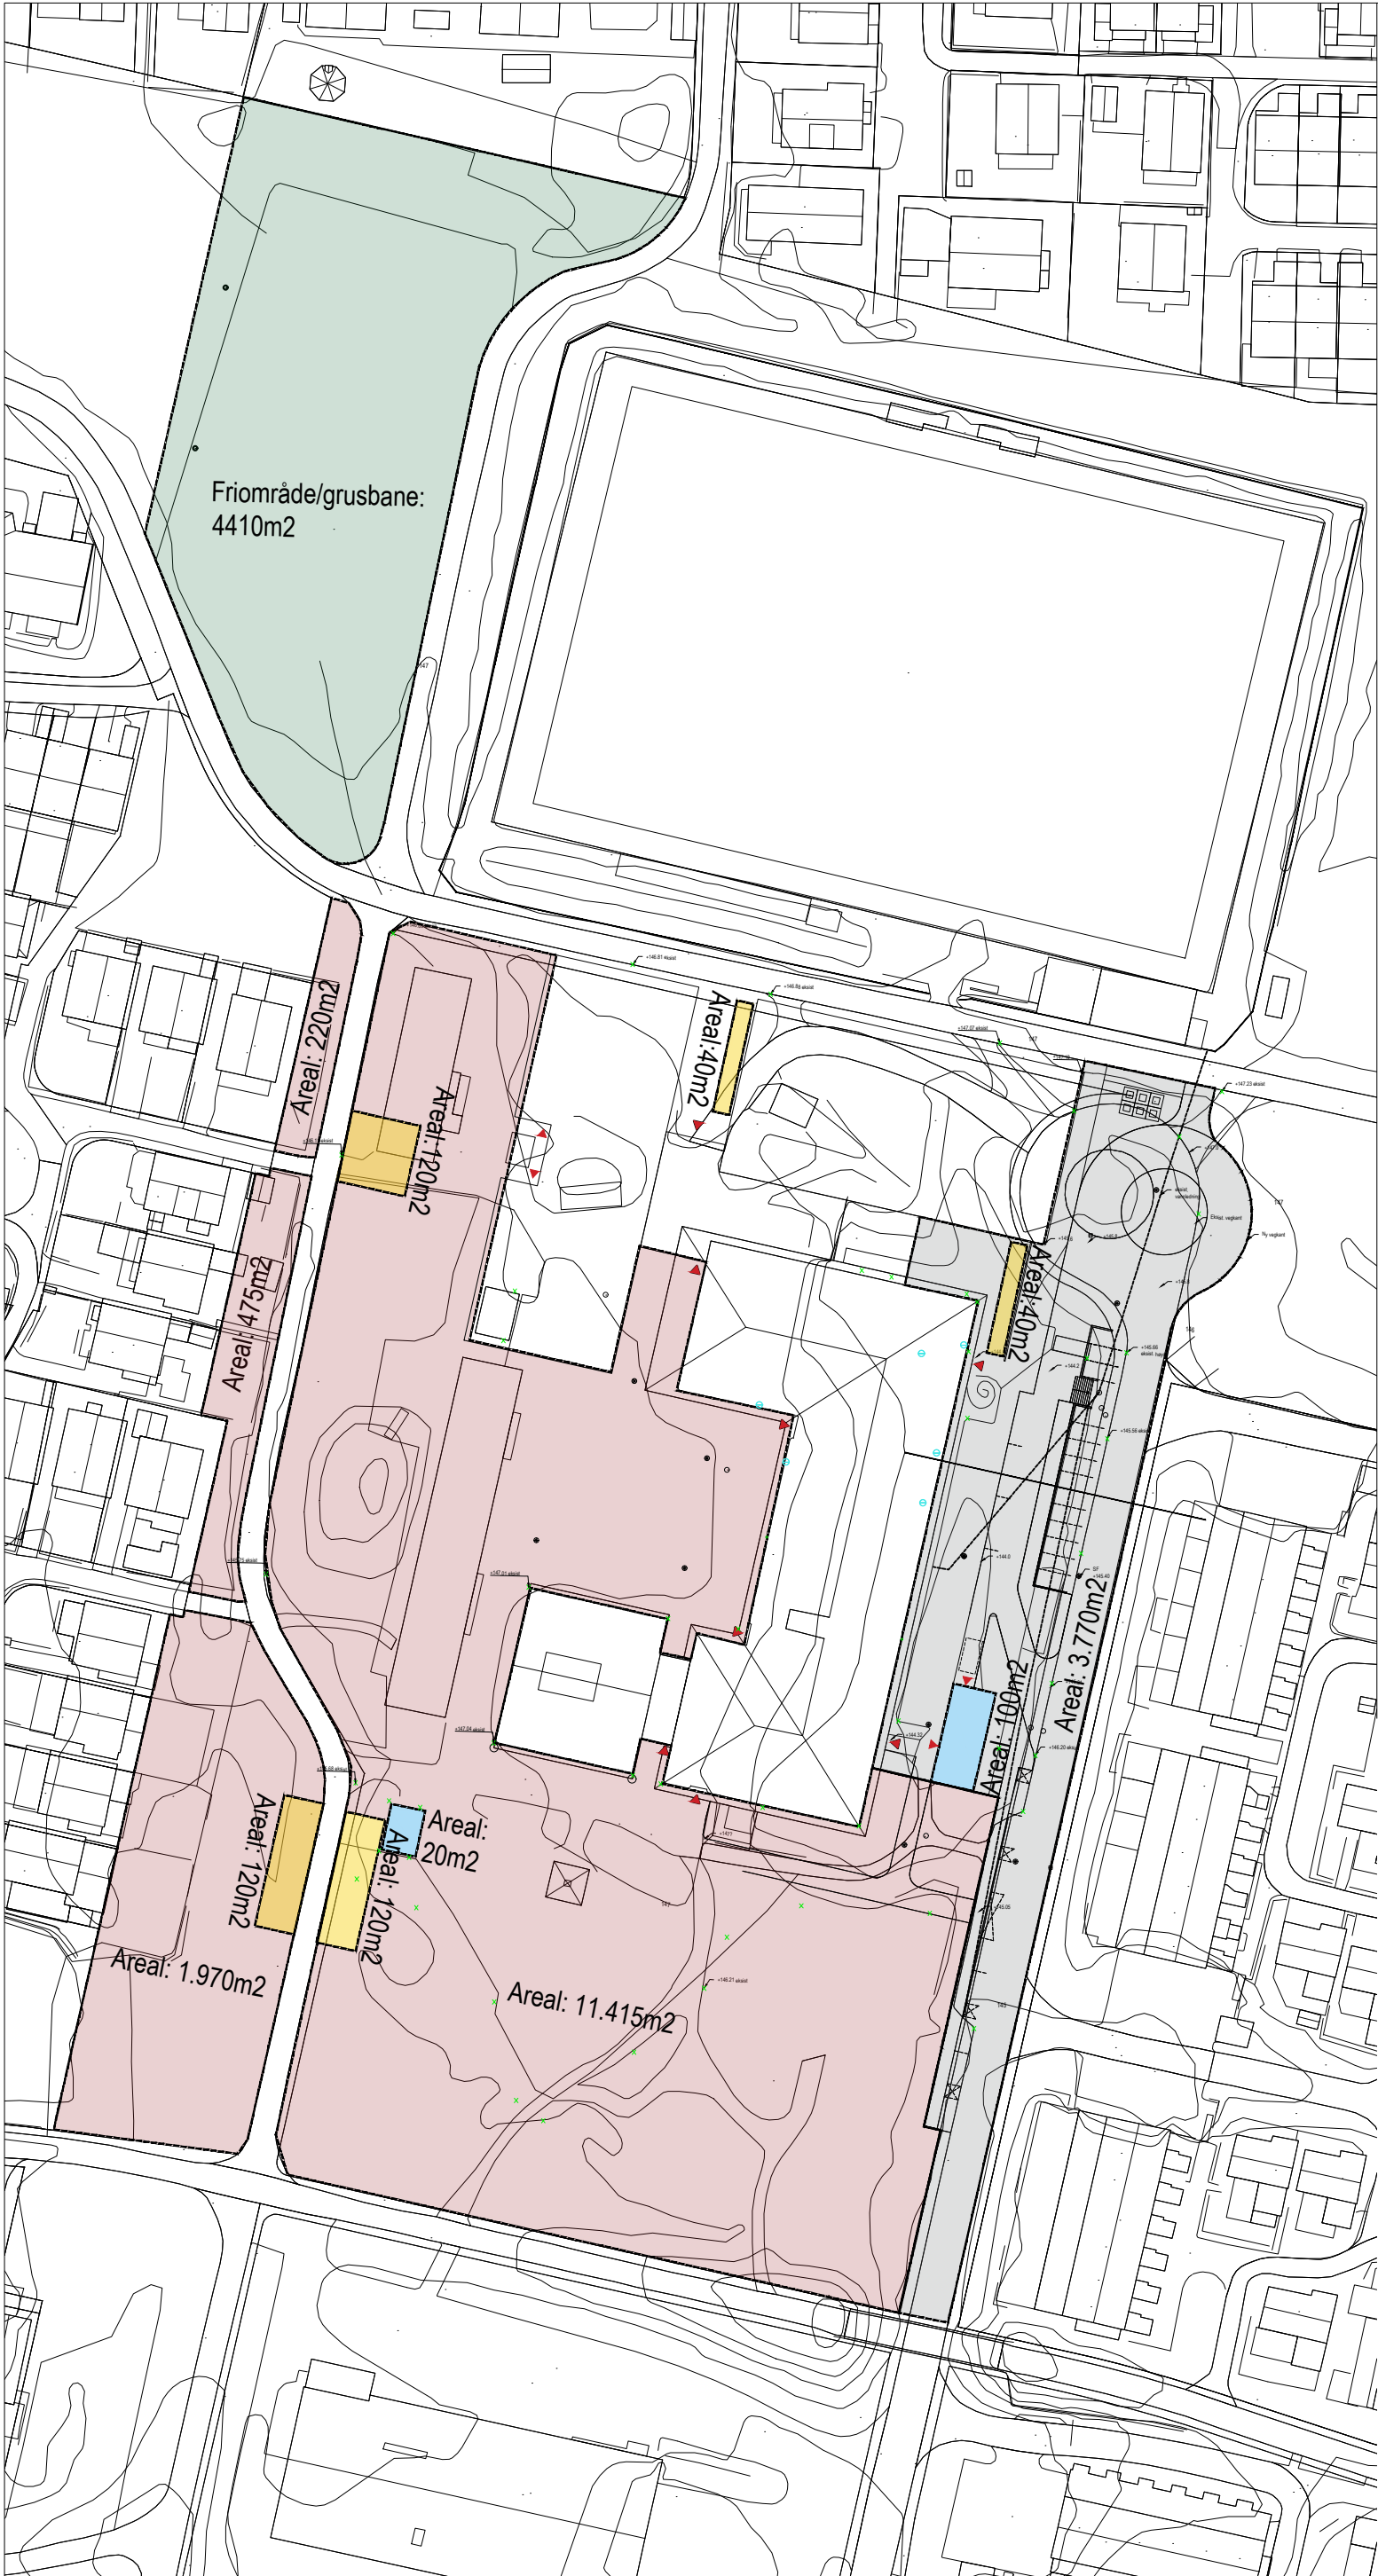

Uteoppholdsareal



Rosa + grønt område
Uteoppholdsareal 11.415+1.970 +475 + 220 + 4.410=18.490m2
Elev: 700. Pr. elev: 26,4m2.

- Trafikkarealer og adkomst (3.770m2)
- Sykkelparkering (440m2)
- Uteboder (120m2)

Rev.	Dato	Revisjon gjelder	Sign
Prosjektnavn Tonstad skole			
Byggherre Trondheim kommune			
Tegningsnavn Ute-oppholdsareal		Tegnings nr. OLS.03	Dato 02.06.25
		Sign/kontroll AK/AS	Målestokk A2 1:1000
Tegningsstatus Skisseprosjekt		Kartgrunnlag NTM sone 32 Høyderef: NN2000	Revisjon
LØVETANNA LANDSKAP as Havnegata 9 7010 Trondheim			