



FIL: 202166 Travbanevegen 3 og 5 - AHF.pln

Oppdragsgiver
ERCO

Mulighetsstudie/regulering
Travbanevegen 3 og 5


V 05
Situasjonsplan

Gnr/Bnr/Festenr
4/35 og 4/36


Utskrift: 23.09.2024
1:500 (A3)

PKA Arkitekter AS
Brattøgt. 5 - 7010 Trondheim
Tlf. 73 52 91 30 - pka@pka.no

202166

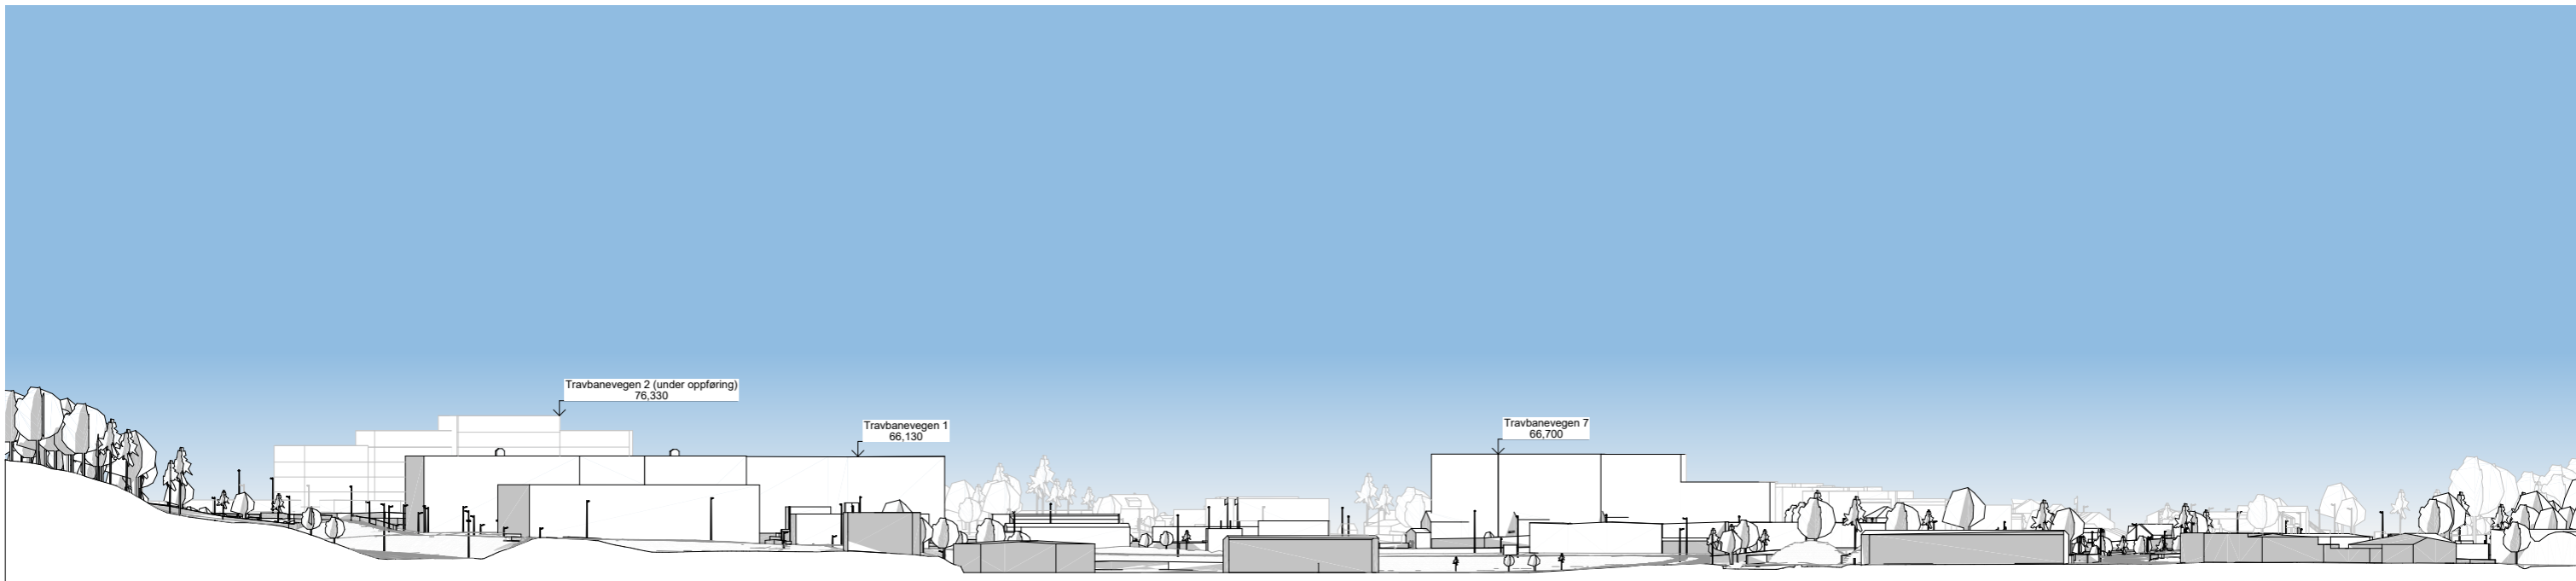

Terrenngnitt - eksisterende situasjon

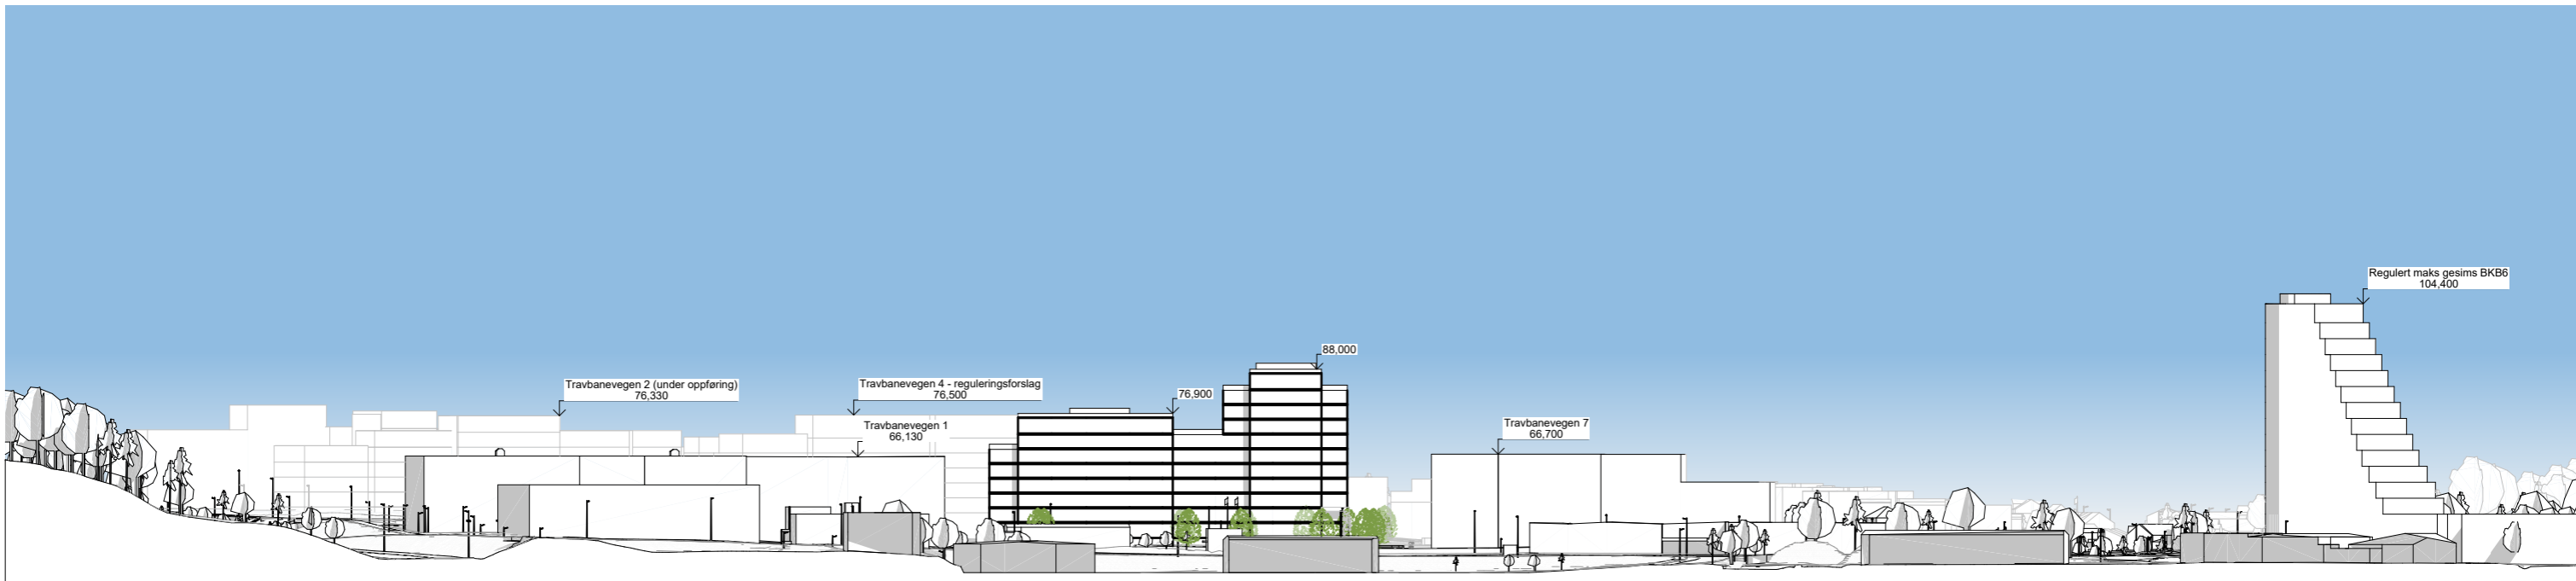

Terrenngnitt - ny situasjon

FIL: 202166 Travbanevegen 3 og 5 -AHF.pln


Travbanevegen 7

Gildheimsvegen 28

Travbanevegen 1



TRAVBANEVEGEN

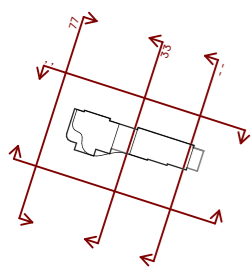

Oppdragsgiver
ERCO

Mulighetsstudie/regulering
Travbanevegen 3 og 5

V 05
Snitt AA - Travbanevegen

Gnr/Bnr/Festenr
4/35 og 4/36

Utskrift: 23.09.2024
1:500 (A3)

FIL: 202166 Travbanevegen 3 og 5 -AHF.pln

PKA Arkitekter AS
Brattørgt. 5 - 7010 Trondheim
Tlf. 73 52 91 30 - pka@pka.no


202166

Travbanevegen 1

Travbanevegen 7



INNHERREDSVEIEN

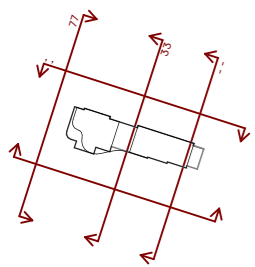

FIL: 202166 Travbanevegen 3 og 5 -AHF.pln

Oppdragsgiver
ERCO

Mulighetsstudie/regulering
Travbanevegen 3 og 5



V 05
Snitt BB - Innherredsvegen

Gnr/Bnr/Festenr
4/35 og 4/36

Utskrift: 23.09.2024
1:500 (A3)

PKA Arkitekter AS
Brattørgt. 5 - 7010 Trondheim
Tlf. 73 52 91 30 - pka@pka.no

202166

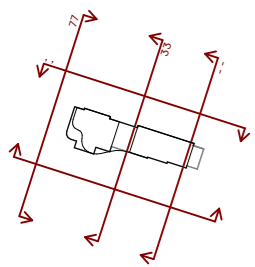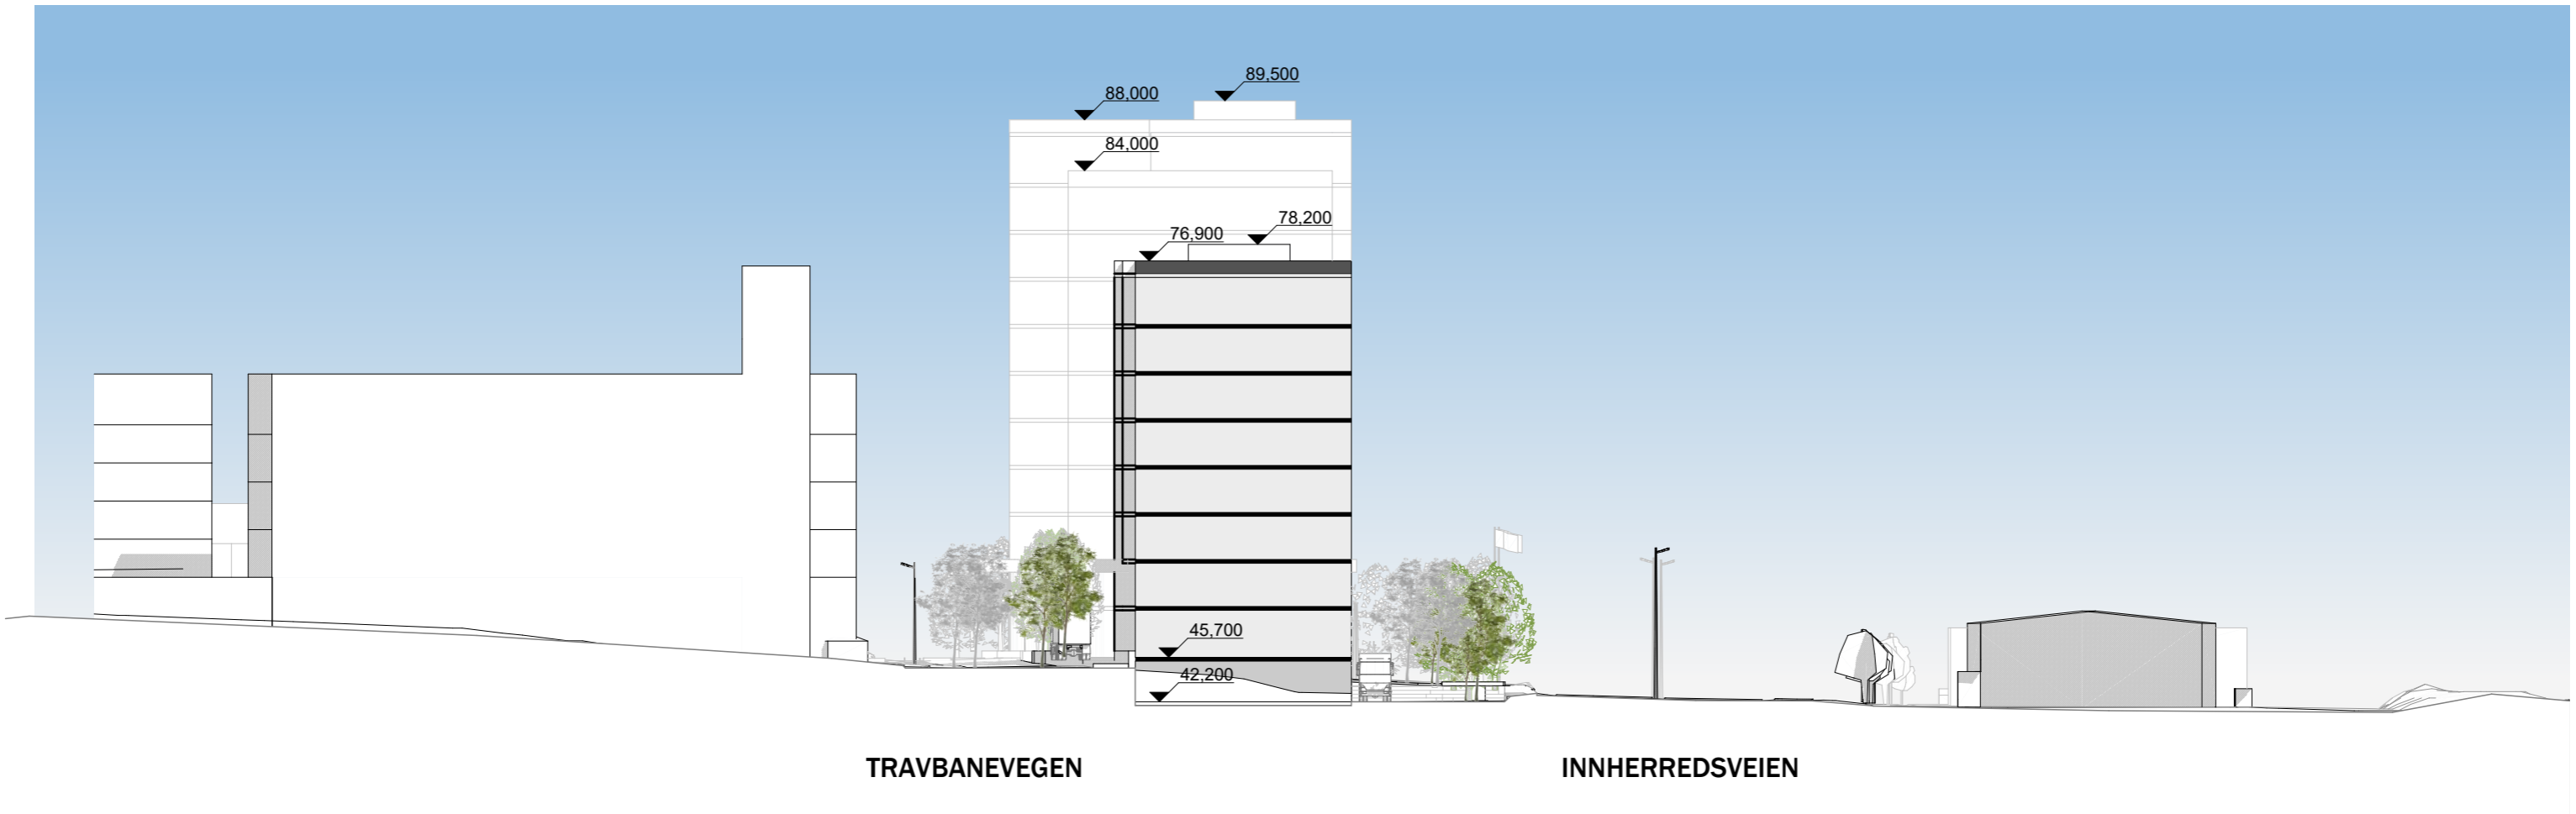

FIL: 202166 Travbanevegen 3 og 5 -AHF.pln

Oppdragsgiver
ERCO

Mulighetsstudie/regulering
Travbanevegen 3 og 5

V 05
Tverrsnitt CC

Gnr/Bnr/Festenr
4/35 og 4/36


Utskrift: 23.09.2024
1:500 (A3)

PKA Arkitekter AS
Brattørgt. 5 - 7010 Trondheim
Tlf. 73 52 91 30 - pka@pka.no

202166

TRAVBANEVEGEN

INNHERREDSVEIEN

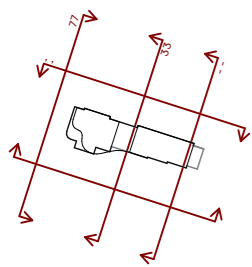

Oppdragsgiver
ERCO

Mulighetsstudie/regulering
Travbanevegen 3 og 5

V 05
Tverrsnitt DD

Gnr/Bnr/Festenr
4/35 og 4/36

Utskrift: 23.09.2024
1:500 (A3)



FIL: 202166 Travbanevegen 3 og 5 -AHF.pln

PKA Arkitekter AS
Brattørgt. 5 - 7010 Trondheim
Tlf. 73 52 91 30 - pka@pka.no

202166

Travbanevegen 4 (reguleringsforslag)

Gildheimsvegen 28 (rammetillatelse)

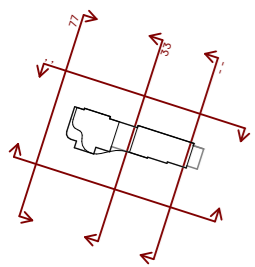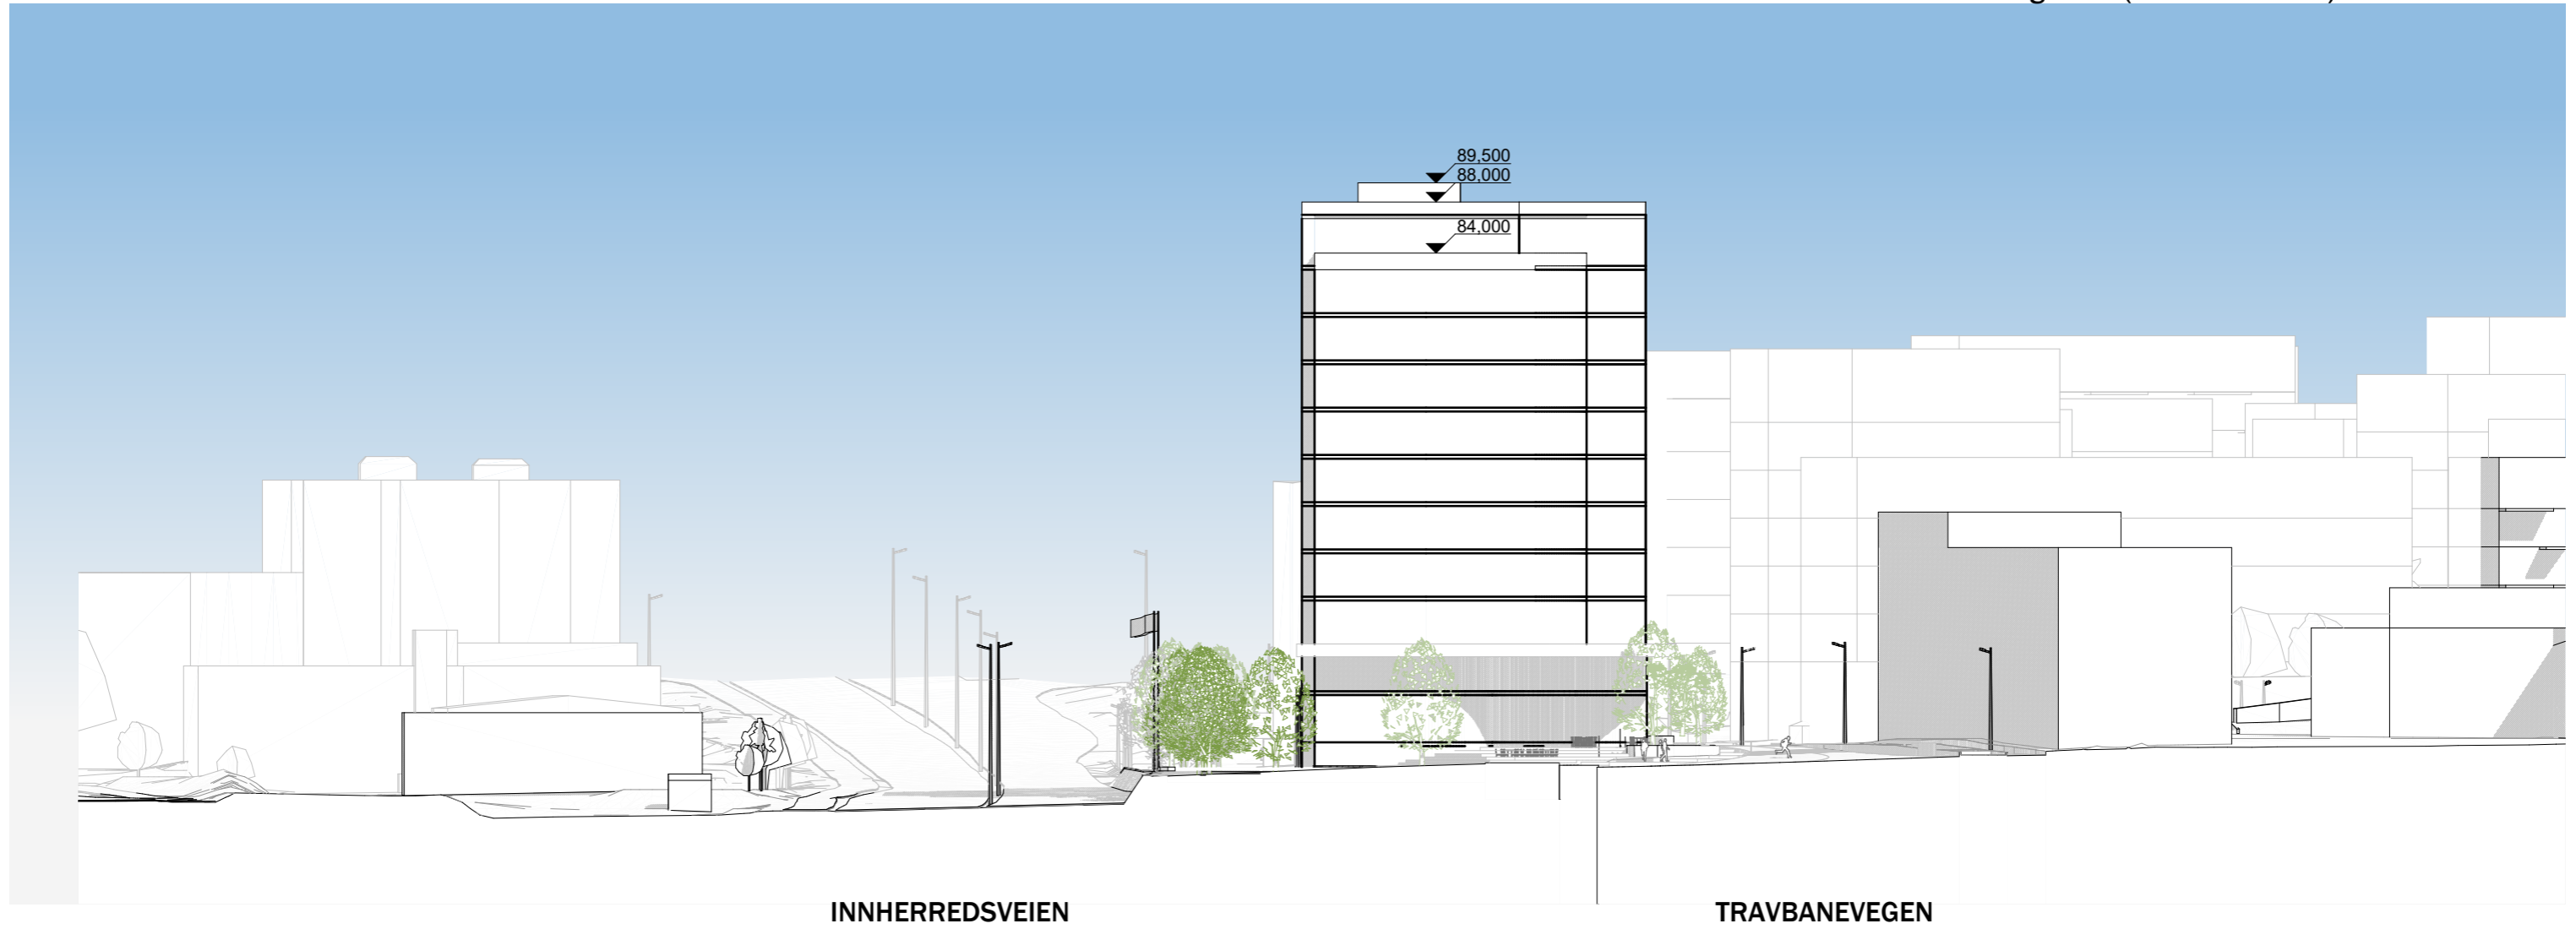



FIL: 202166 Travbanevegen 3 og 5 - AHF.pln

Oppdragsgiver
ERCO

Mulighetsstudie/regulering
Travbanevegen 3 og 5

V 05
Perspektiv - nærvirking 1

Gnr/Bnr/Festenr
4/35 og 4/36

Utskrift: 23.09.2024
(A3)

PKA Arkitekter AS
Brattørgt. 5 - 7010 Trondheim
Tlf. 73 52 91 30 - pka@pka.no

202166



FIL: 202166 Travbanevegen 3 og 5 - AHF.pln

Oppdragsgiver
ERCO

Mulighetsstudie/regulering
Travbanevegen 3 og 5

V 05
Perspektiv - nærvirking 2


Gnr/Bnr/Festenr
4/35 og 4/36

Utskrift: 23.09.2024
(A3)


PKA Arkitekter AS
Brattørgt. 5 - 7010 Trondheim
Tlf. 73 52 91 30 - pka@pka.no

202166




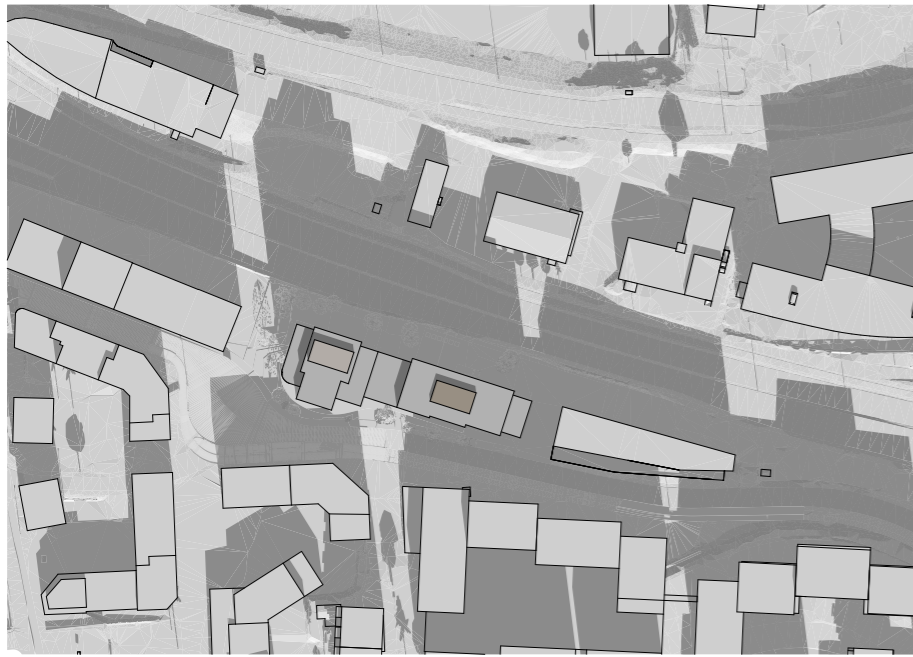


Sol/skygge - 21.03 - kl 12

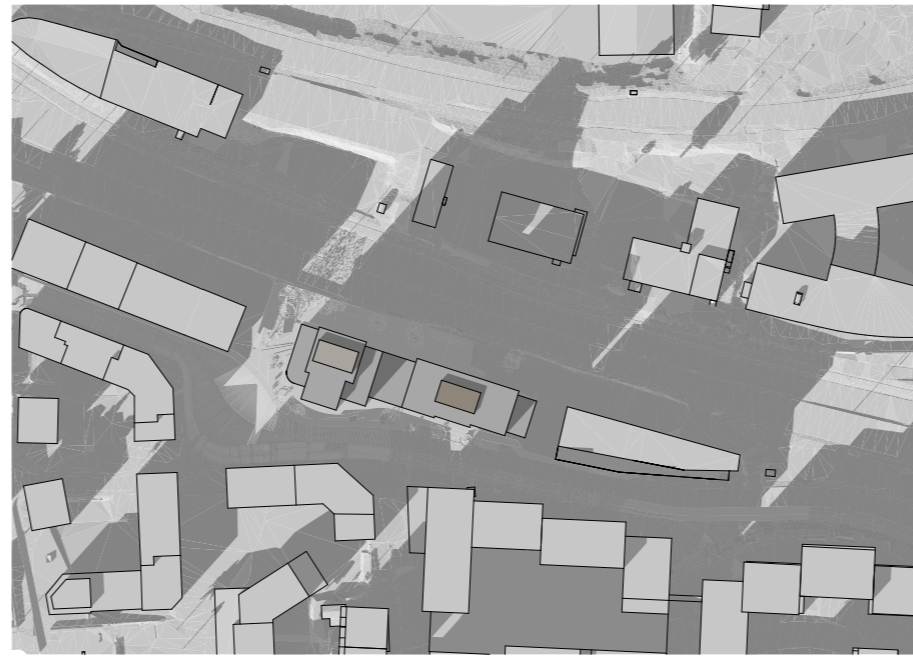


Sol/skygge - 21.03 - kl 15

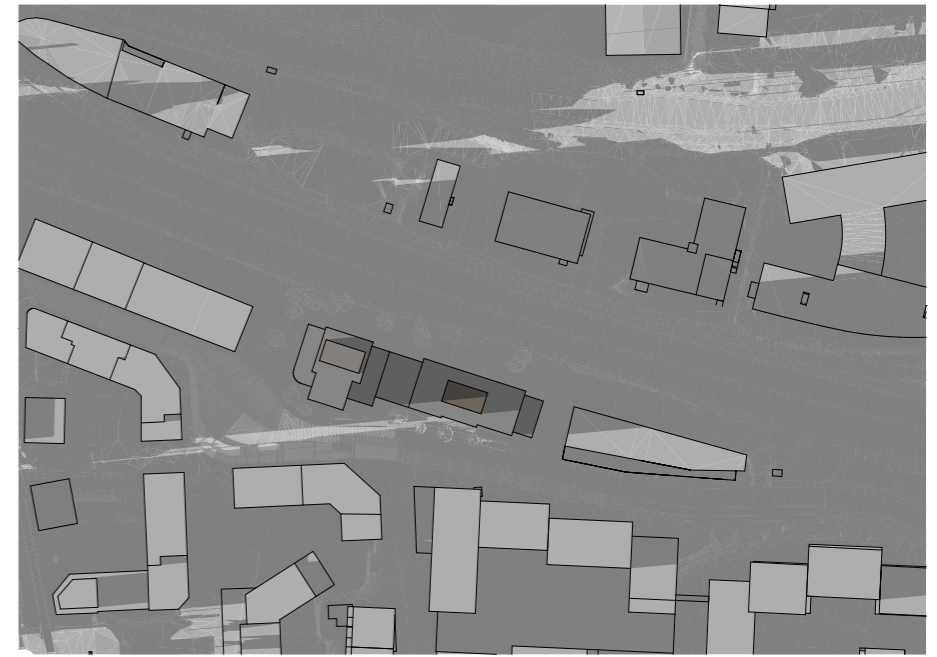


Sol/skygge - 21.03 - kl 18

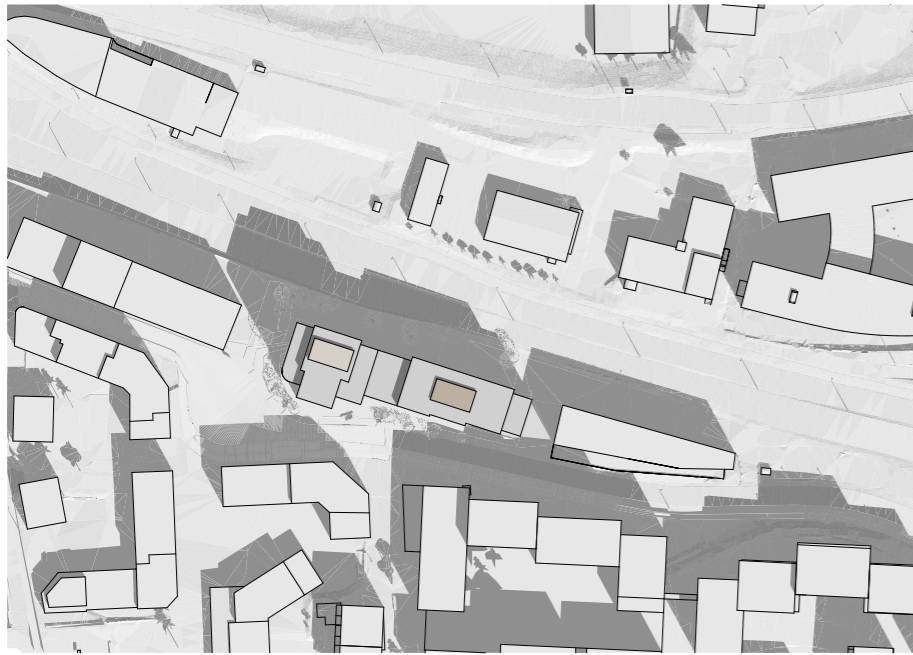


Sol/skygge - 23.07 - kl 12

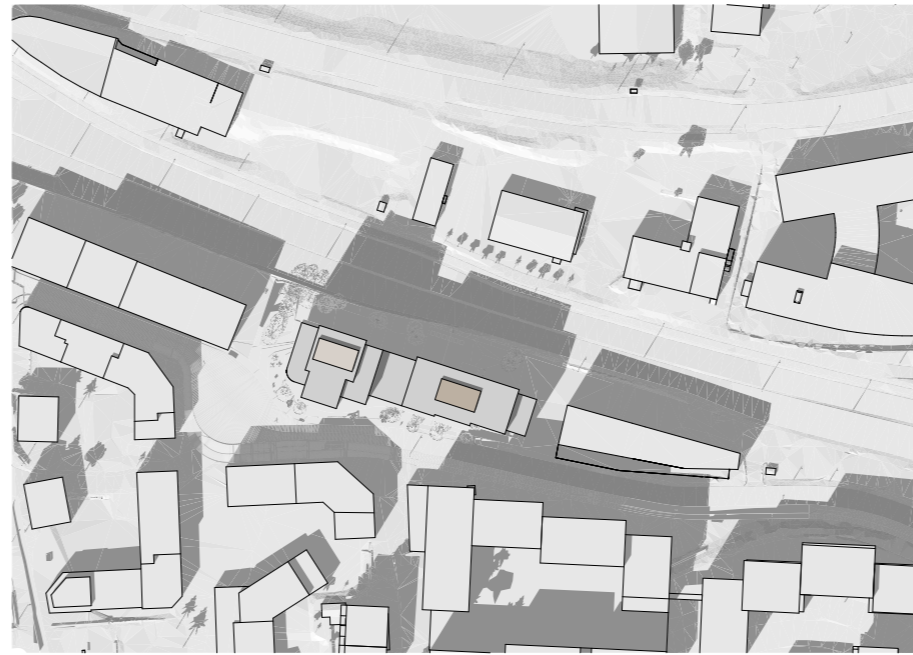

Sol/skygge - 23.07 - kl 15

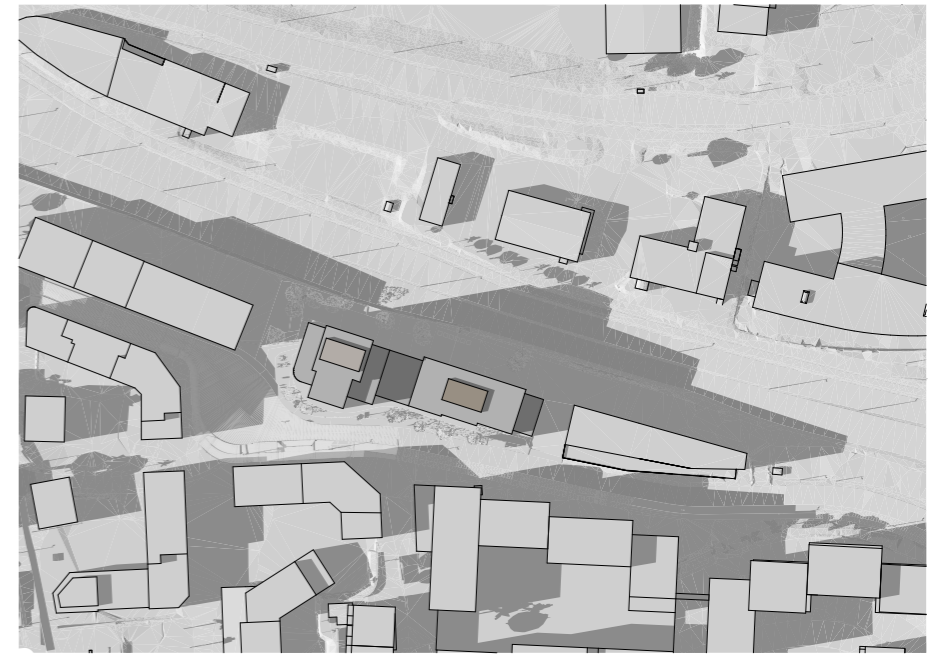

Sol/skygge - 23.07 - kl 18

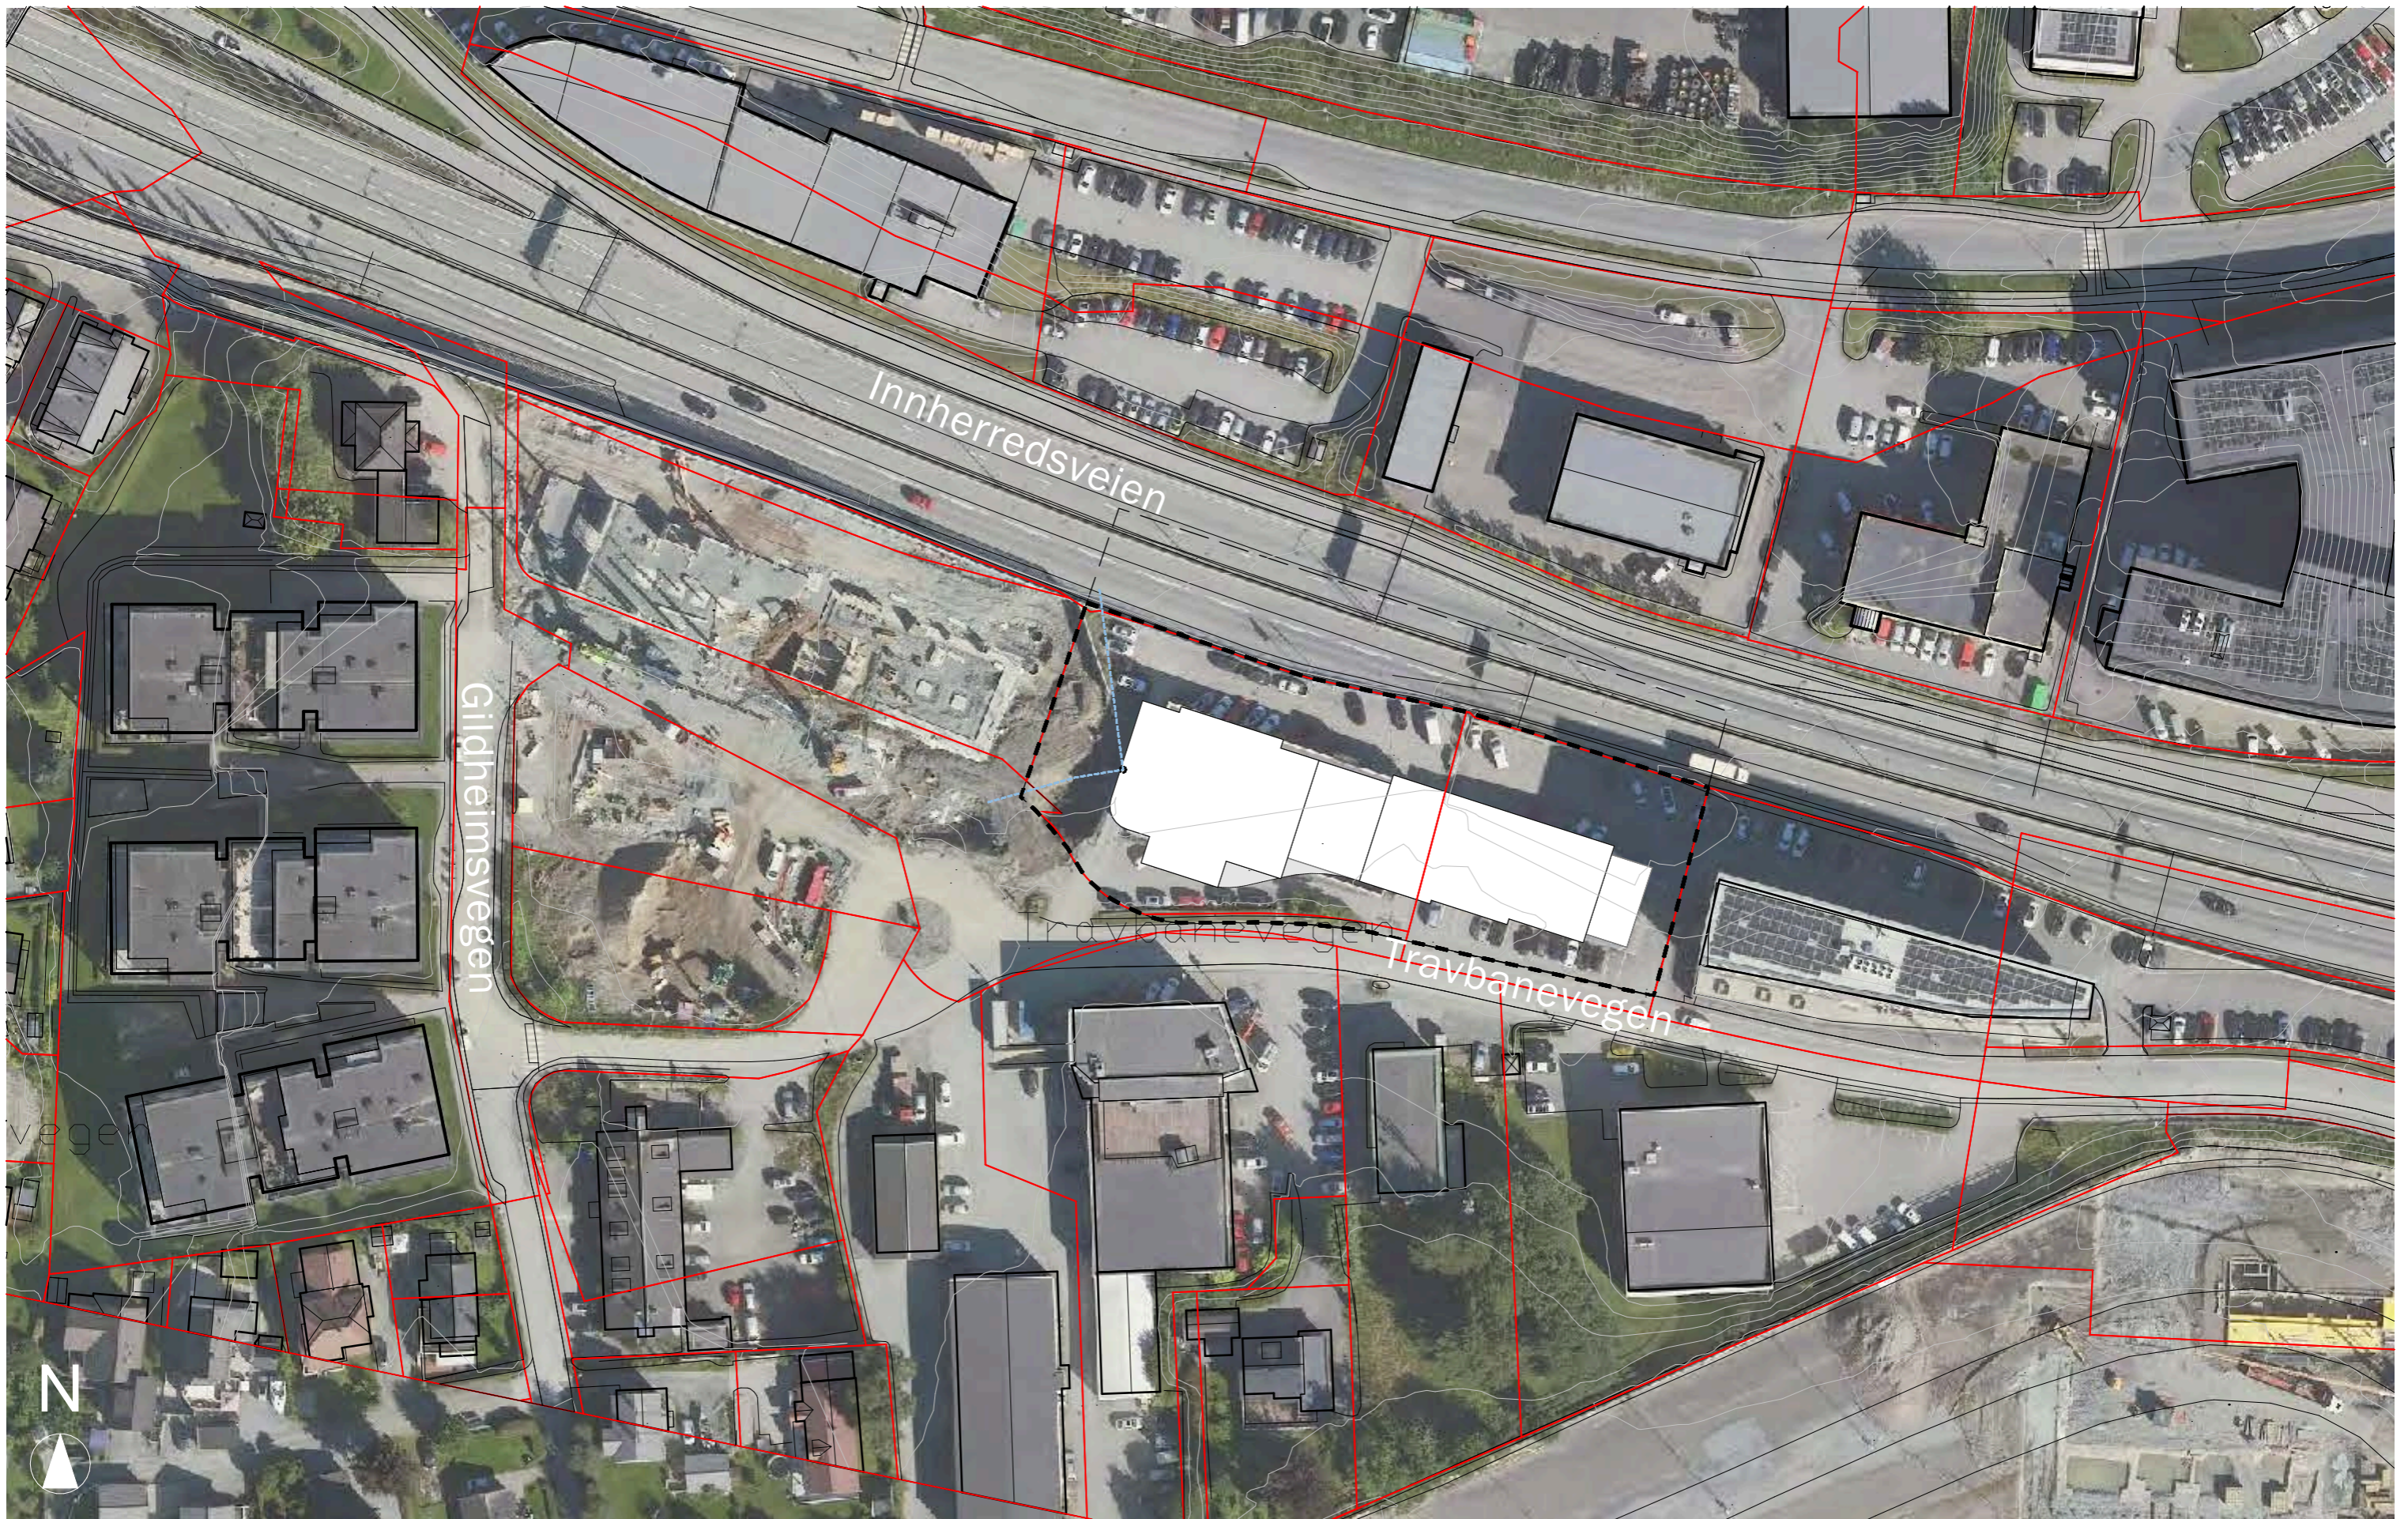

FIL: 202166 Travbanevegen 3 og 5 - AHF.pln

Oppdragsgiver
ERCO

Mulighetsstudie/regulering
Travbanevegen 3 og 5

V 05
Plankart - Ortofoto

Gnr/Bnr/Festenr
4/35 og 4/36

Utskrift: 23.09.2024
1:1000 (A3)

PKA Arkitekter AS
Brattøgt. 5 - 7010 Trondheim
Tlf. 73 52 91 30 - pka@pka.no

202166

