



FIL: 202166 Travbanevegen 3 og 5 - AHF.pln

Oppdragsgiver
ERCO

Mulighetsstudie/regulering
Travbanevegen 3 og 5

V 05
Situasjonsplan


Gnr/Bnr/Festenr
4/35 og 4/36

Utskrift: 15.10.2024
1:500 (A3)



PKA Arkitekter AS
Brattøgt. 5 - 7010 Trondheim
Tlf. 73 52 91 30 - pka@pka.no

202166

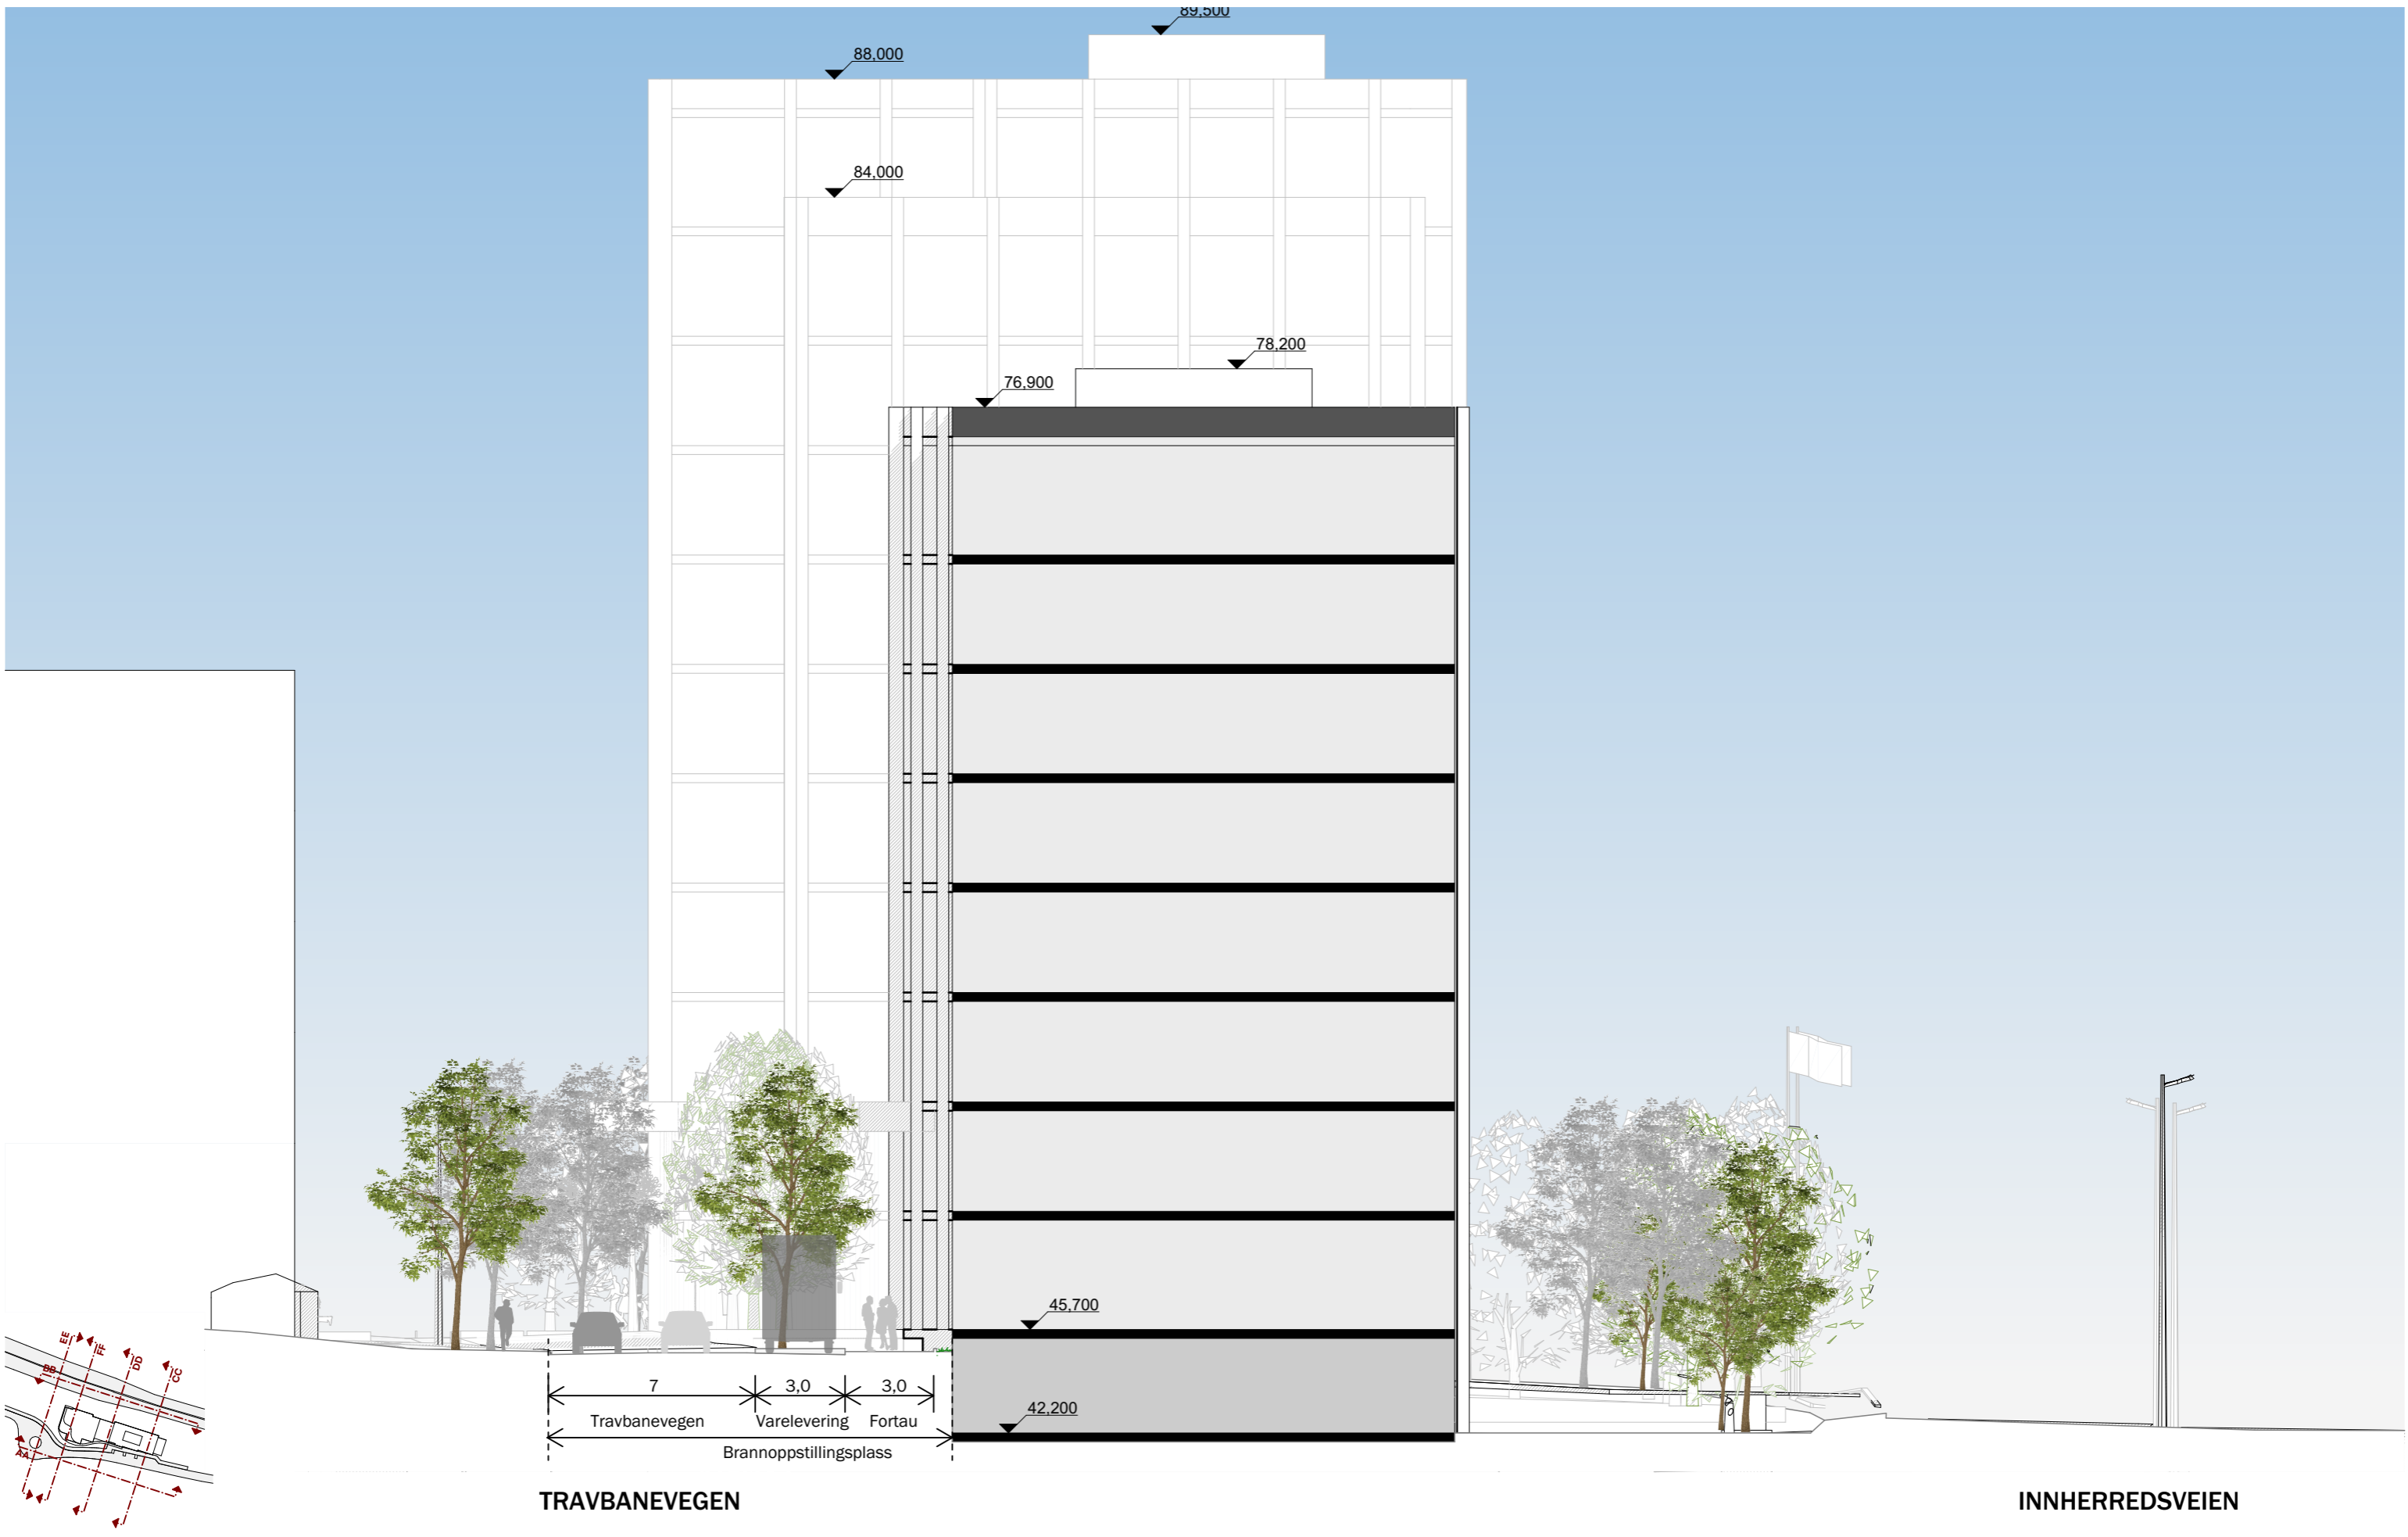

TRAVBANEVEGEN

INNHERREDSVEIEN

FIL: 202166 Travbanevegen 3 og 5 -AHF.pln

Oppdragsgiver
ERCO

Mulighetsstudie/regulering
Travbanevegen 3 og 5

V 05
Tverrsnitt CC


Gnr/Bnr/Festenr
4/35 og 4/36

Utskrift: 15.10.2024
1:200 (A3)



PKA Arkitekter AS
Brattørgt. 5 - 7010 Trondheim
Tlf. 73 52 91 30 - pka@pka.no

202166

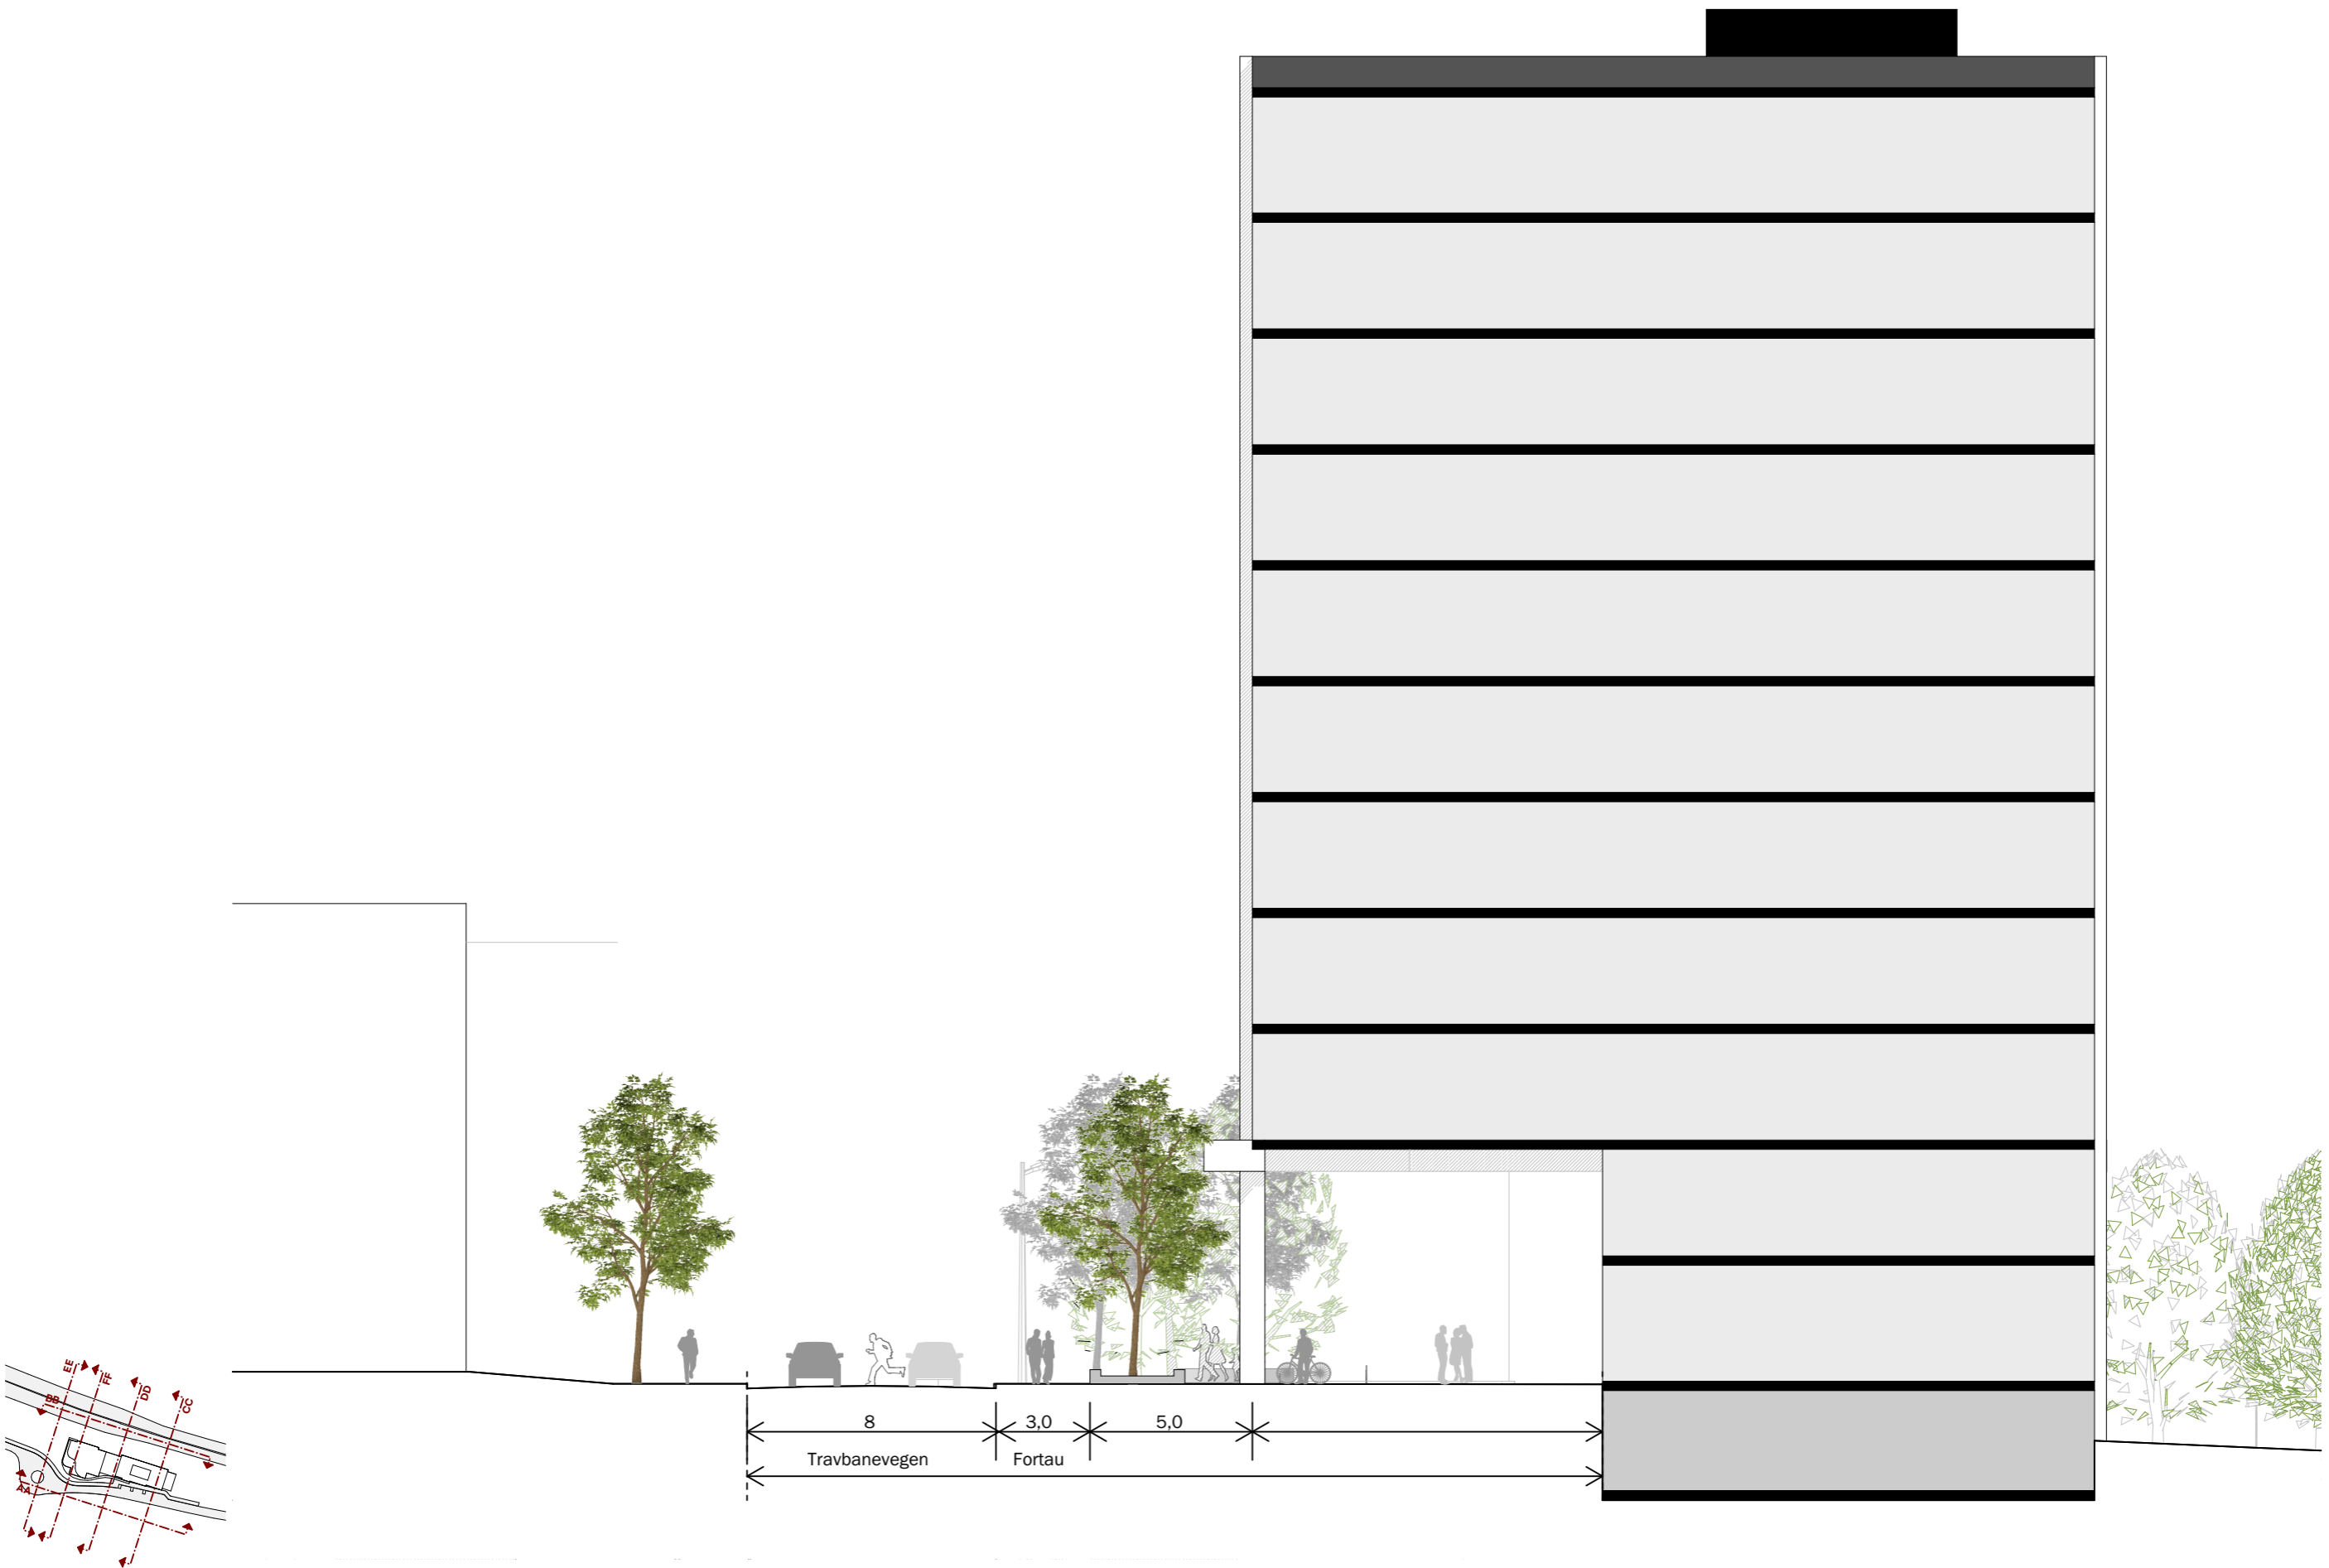

FIL: 202166 Travbanevegen 3 og 5 - AHF.pln

Oppdragsgiver
ERCO

Mulighetsstudie/regulering
Travbanevegen 3 og 5

V 05
Tverrsnitt FF

Gnr/Bnr/Festenr
4/35 og 4/36

Utskrift: 15.10.2024
1:200 (A3)



PKA Arkitekter AS
Brattørgt. 5 - 7010 Trondheim
Tlf. 73 52 91 30 - pka@pka.no

202166