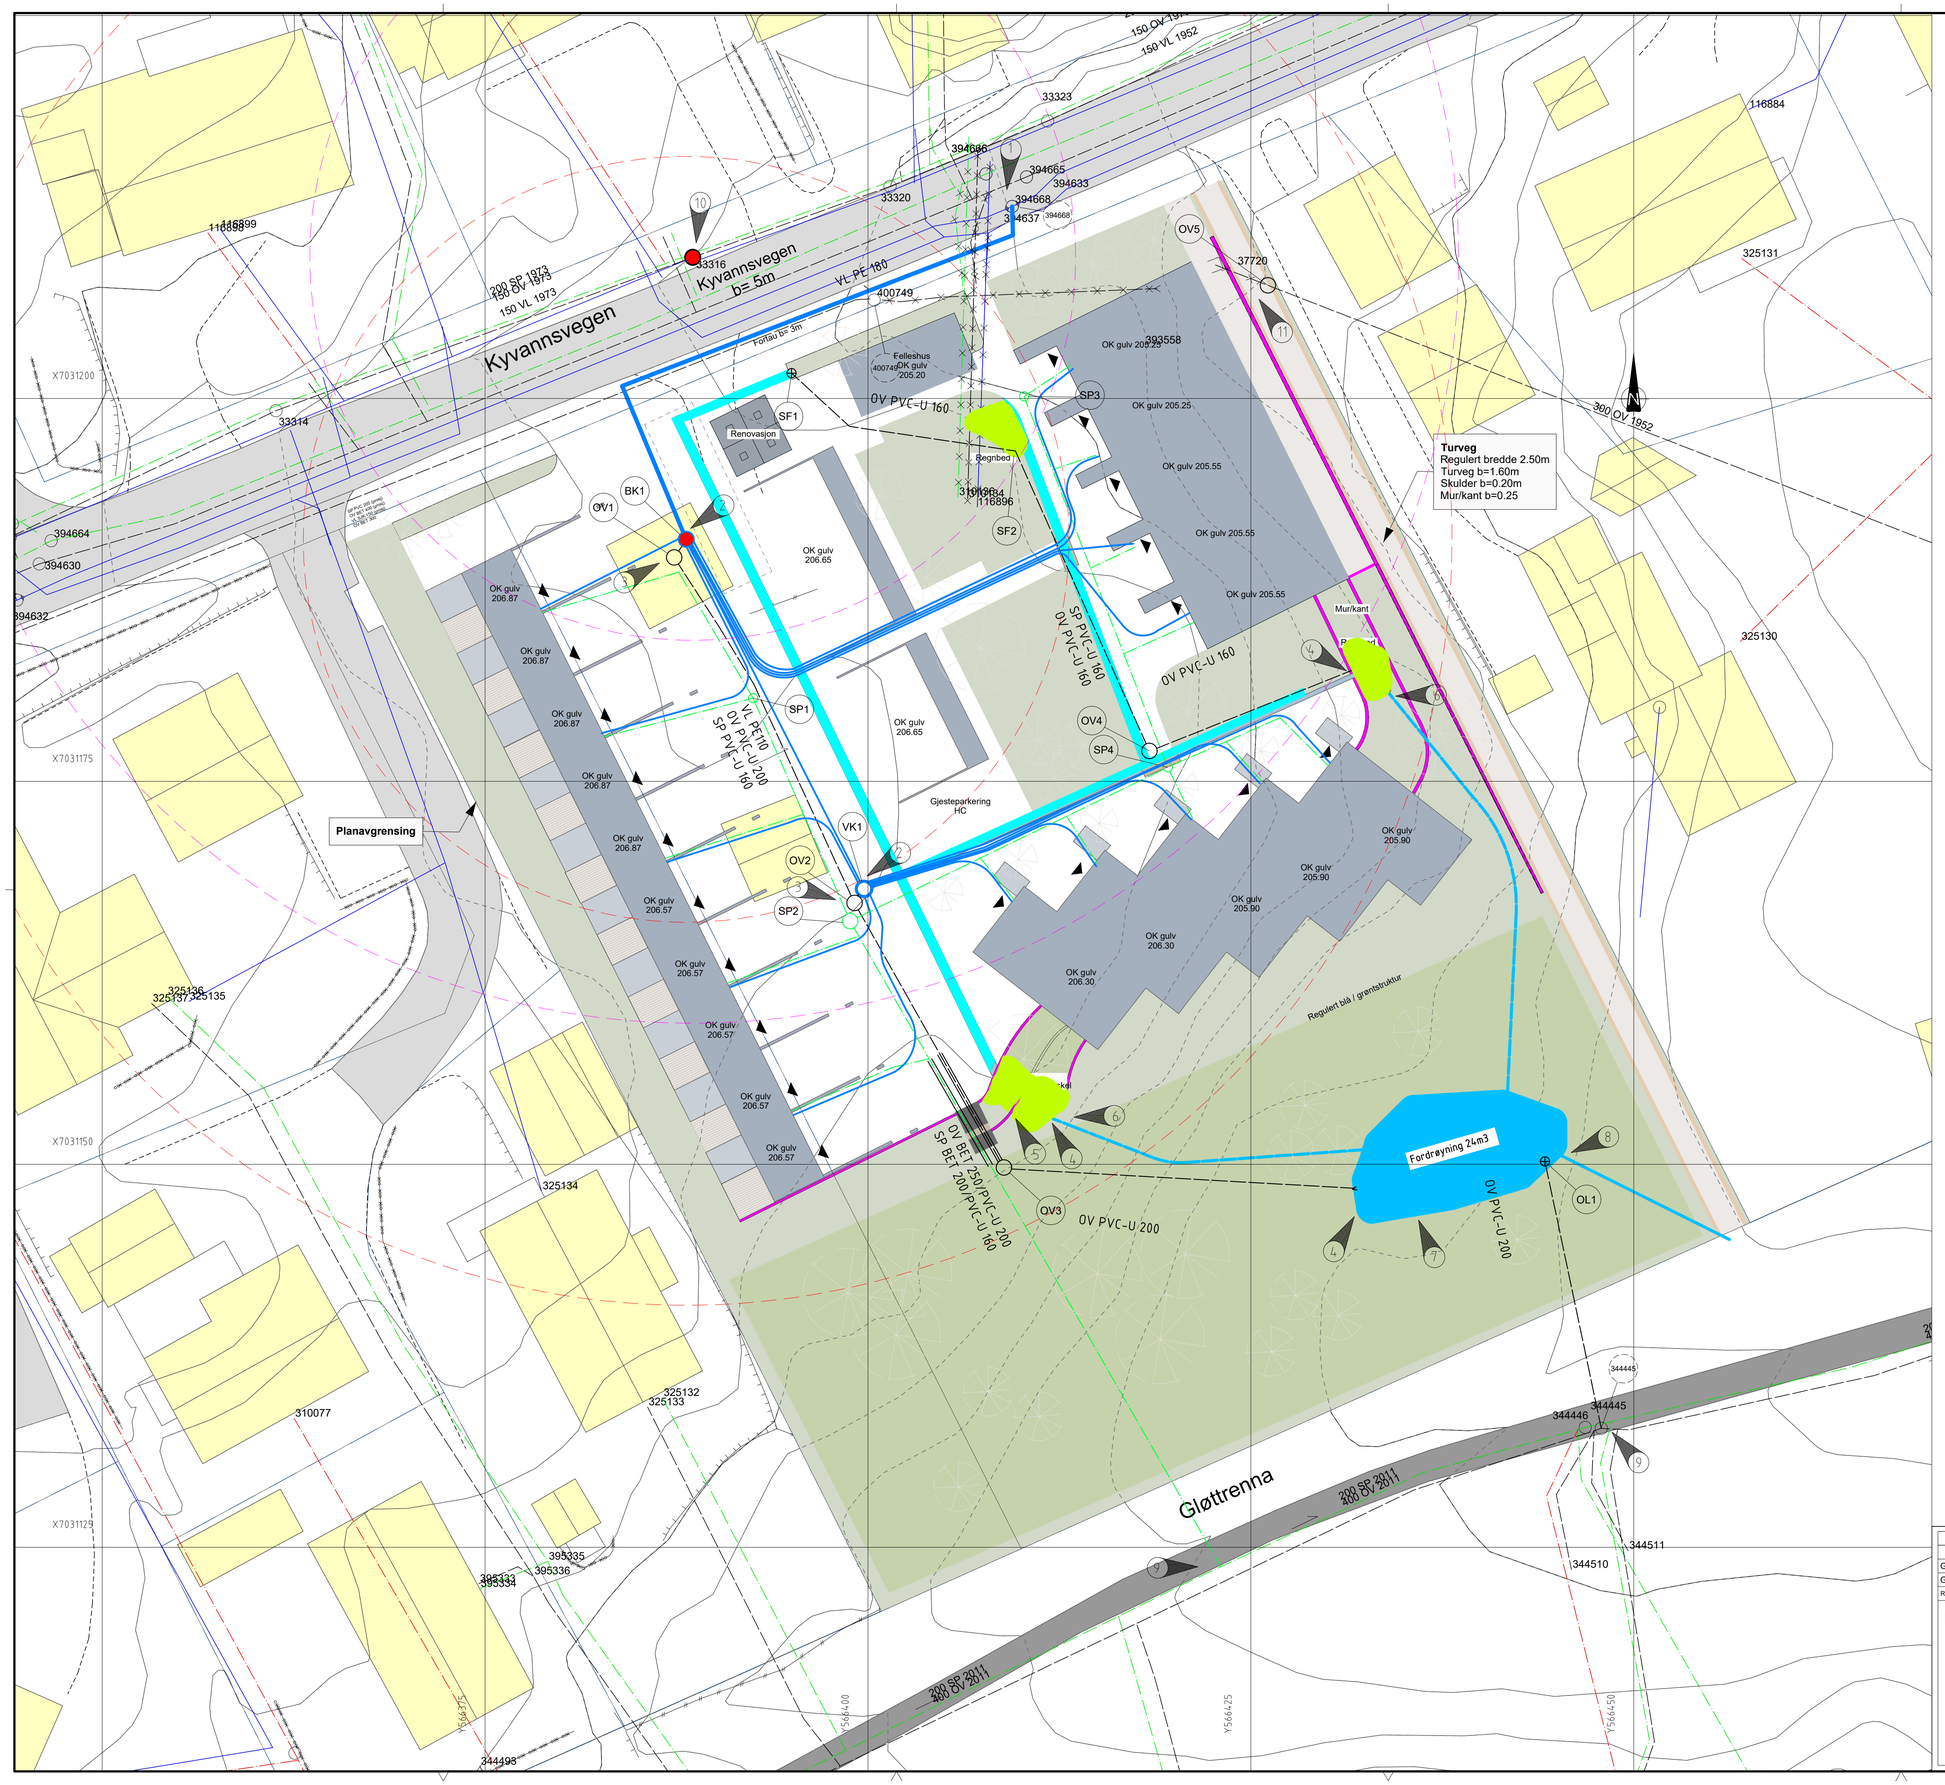

TEGNFORKLARING

	EKSISTERENDE	PROSJEKTERT
Overvannsledning		
Spillvannsledning		
Vannledning		
Eks. VA-ledninger utgår		
Mur		
Varerør		
Overflaterenne		
Regnbed		
Grøft		
Fordrøyningsdam		
Eiendomsgrense		
Kum	○	
Kum m/brannventil	●	
Slukrist	□	
Kuppelrist	⊖	
Kumnummer	SID-NR	K10
Entreprisegrense		
Brannvannsdekning Radius 50m og 25m		

Merknader:

1. Brannvannsforsyning fra prosjektert vannledning i Kyvannsvegen
2. Stikkledning for vann kobles med rør i rør i manifold i vannkum
3. Drenering av vannkumkum til overvannsnett
4. Utløp til åpen overvannshåndtering
5. Terskel i regnbed
6. Overløp til fordrøyningsdam via åpen grøft
7. Fordrøyningsdam bygges gjennom restaurering av myr
8. Strupet overløp til overvannsnett
   Overløpsterskel til terreng
9. Påkobling for avløp i Gløttrenna
10. Eksisterende brannkum
11. Ny endekum på eksisterende ledning. Bekkeinntak legges ned.

Henvisninger:

- Overordnet VA-plan Kyvannsvegen 34
- VA-norm Trondheim kommune
- Vedlegg 5 – "Planlegging og dimensjonering av overvannshåndtering" Trondheim kommunes VA-norm

1. Der overdekningen over vannledning er mindre enn 1,8m. skal ledningen isoleres med plateisolasjon.
2. Trykkledninger skal forankres i bend ved avvinkling større enn 11°
3. Ledningssdmensjoner er veiledende og må detaljprosjekteres og dimensjoneres i neste planfase

Rev.	Tekst	Rev.dato	Tegn	Kontr
-				
-				
G-02	Endret etter ny landskapsplan	26.11.25	SAB	SLO
G-01	Plantegning til overordnet VA-plan	09.01.25	SAB	MM

Prosjekt: Kyvannsvegen 34 Reguleringsplan

Tittel: VA-Plantegning Overordnet VA plan

Prosjektfase: Reguleringsplan

Dato	Oppdragsnr	Koordinatsystem	Høydereferanse
09.01.2025	640886-01	UTM32	NN2000

Utført av	Kontrollert av	Godkjent av	Målestokk	Format
SAB	SLO	SLO	1:200	A1

Oppdragsgiver: Kyvannsvegen 34 AS

Tegningsnummer: HB 001 (Fag Type Løpenr.)

Revisjon: G-02

asplan viak