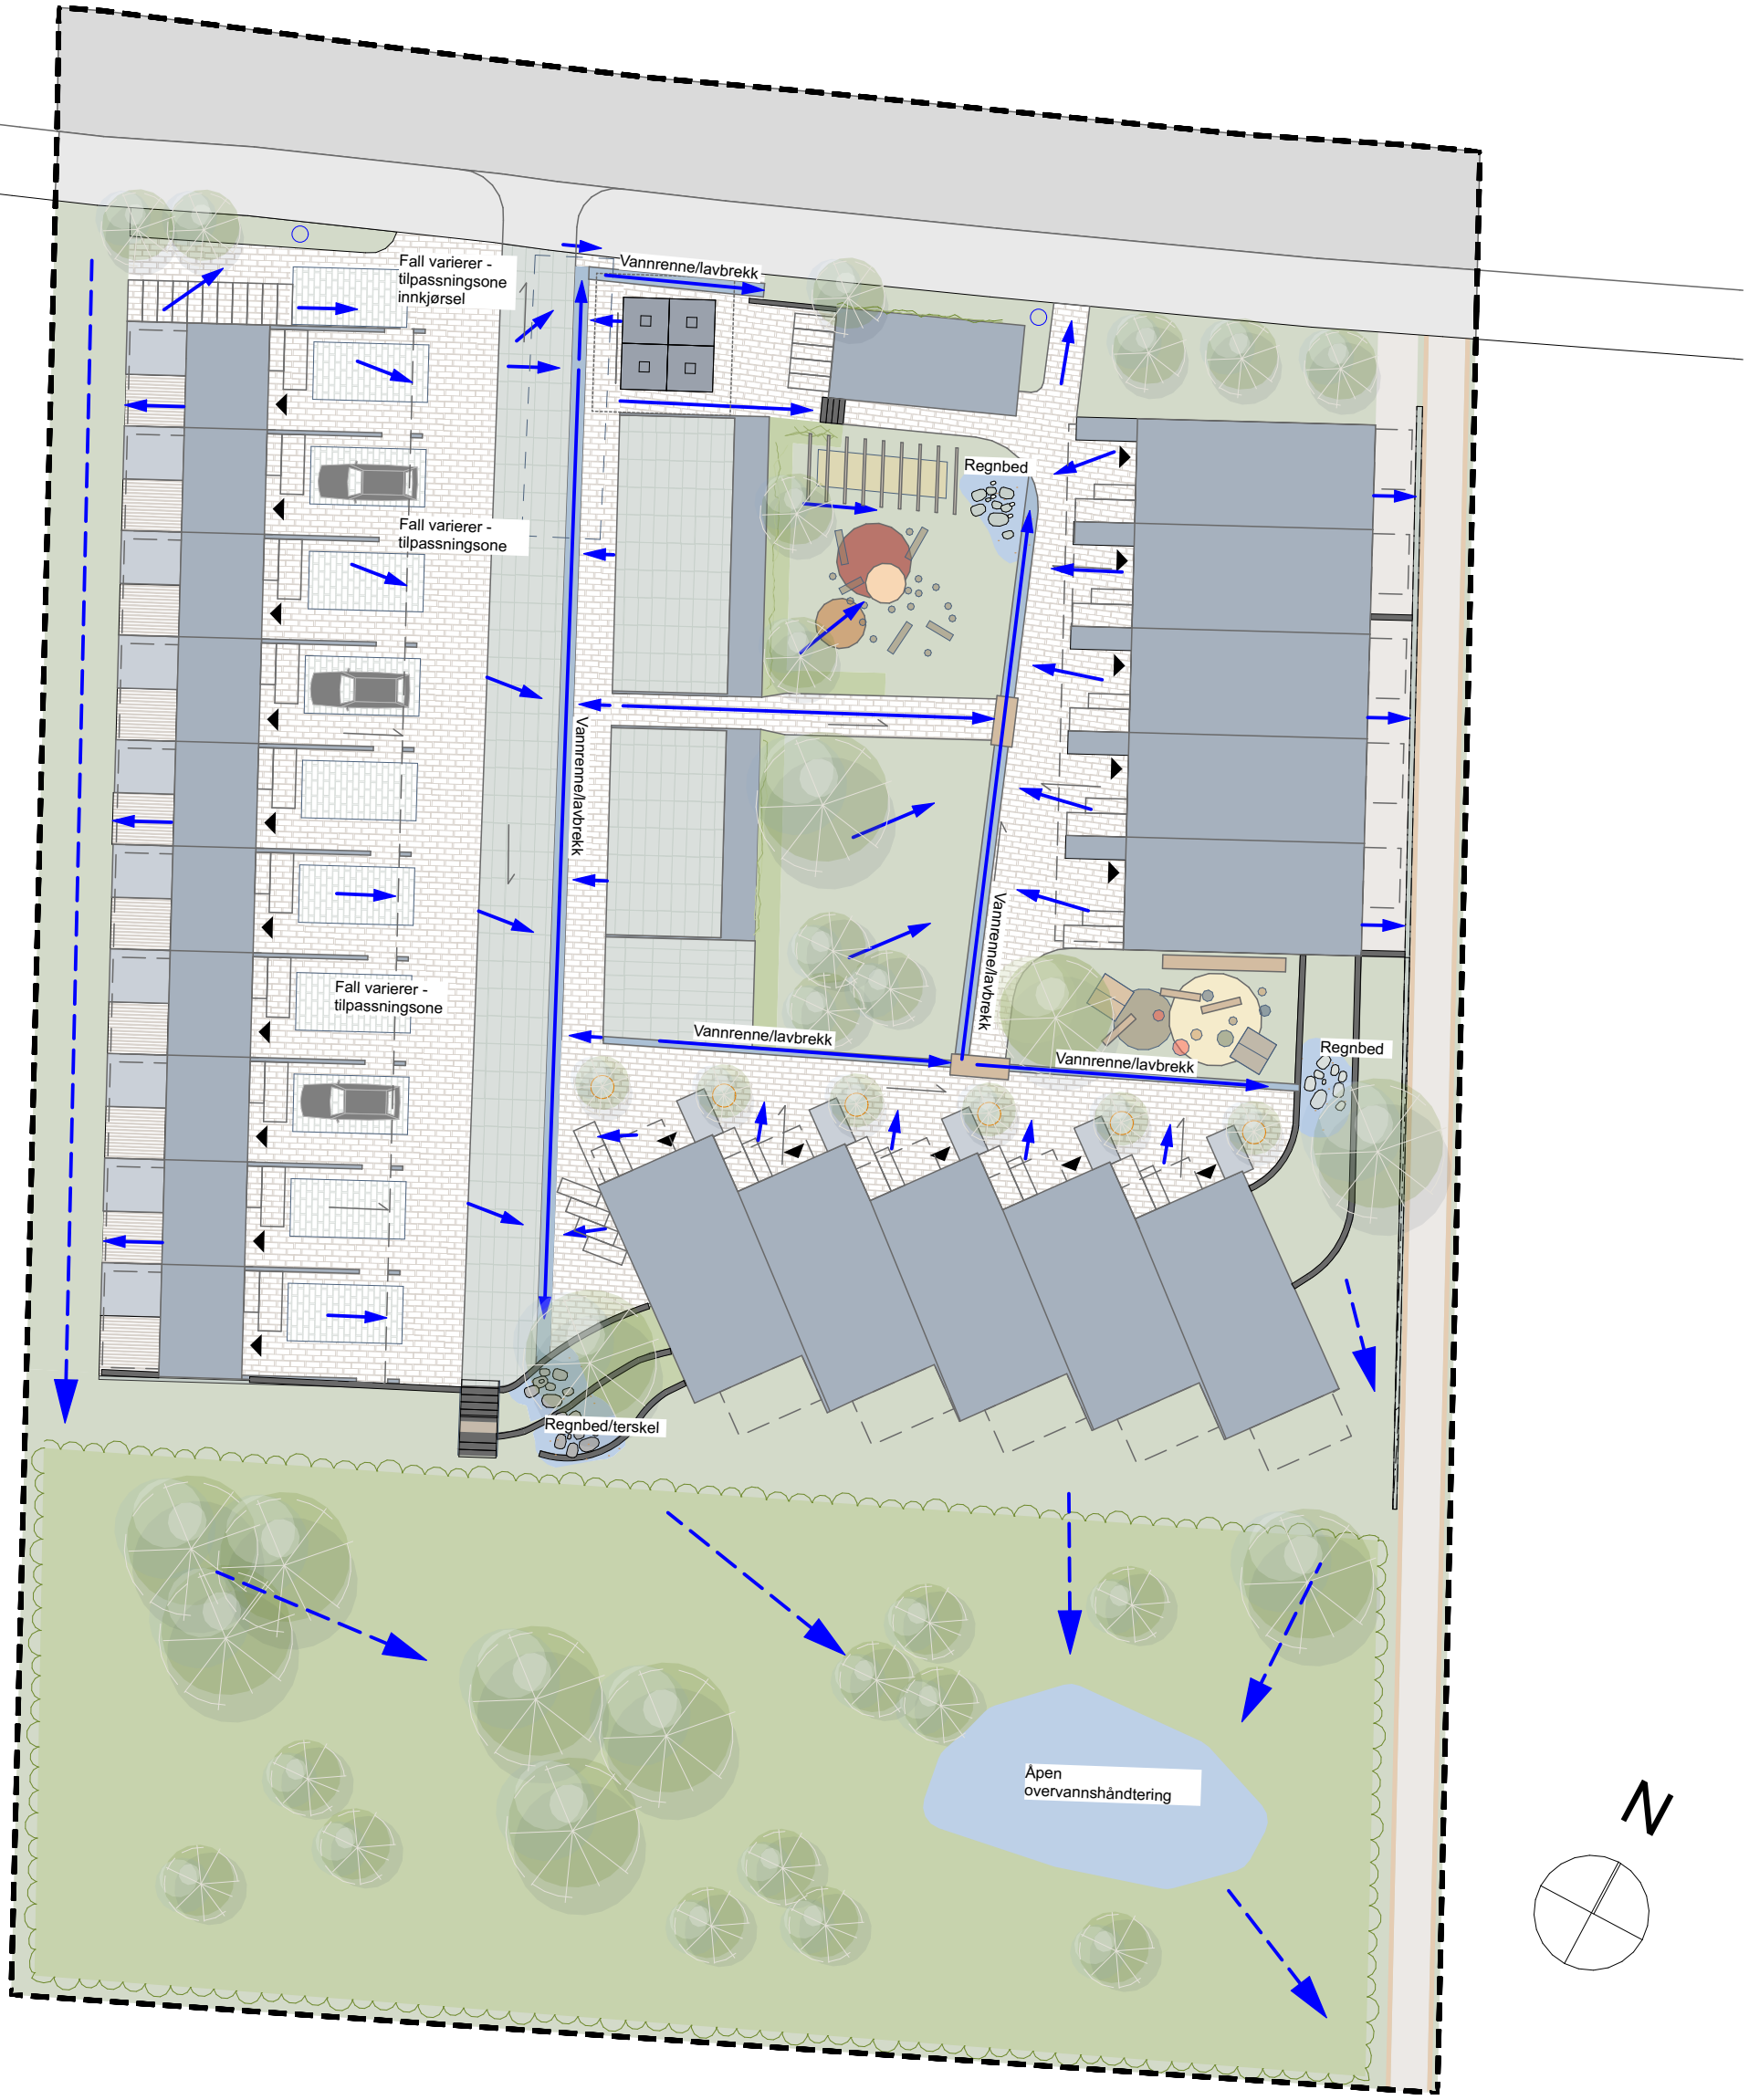

Frost Eiendom

Kyvannsvegen 34

Gatenavn Sted Postnr Norge
Gnr/Bnr/Festenr

Regulering

Prinsipp Overvannhåndtering

agraff ARKITEKTUR

L20-03 02.12.2025 A

side 3 / 5

23069 mål: 1:300 (A3)

Lokaliseringsfigur Nordpil

Agraff Arkitektur AS - Olav Tryggvasons gate 19, 7011 *Trondheim, Norway - www.agraff.no*

© Alle rettigheter tilhører prosjekterende arkitekt, Agraff Arkitektur AS.
Kopiering eller bruk av disse tegningene uten skriftlig samtykke *er ikke tillatt.*

Koordinater lokalt nullpunkt
X:
Y:
Z:

REV	REV. DATO	UTSENDELSE	ENDRING#	ENDRINGSNAVN	UTSENDT AV	KS
A	02.12.2025	A	04	Til Regulering	Carin Wincent	
			03	KS		
			02	Foreløpig		