


Terrengsnitt 1

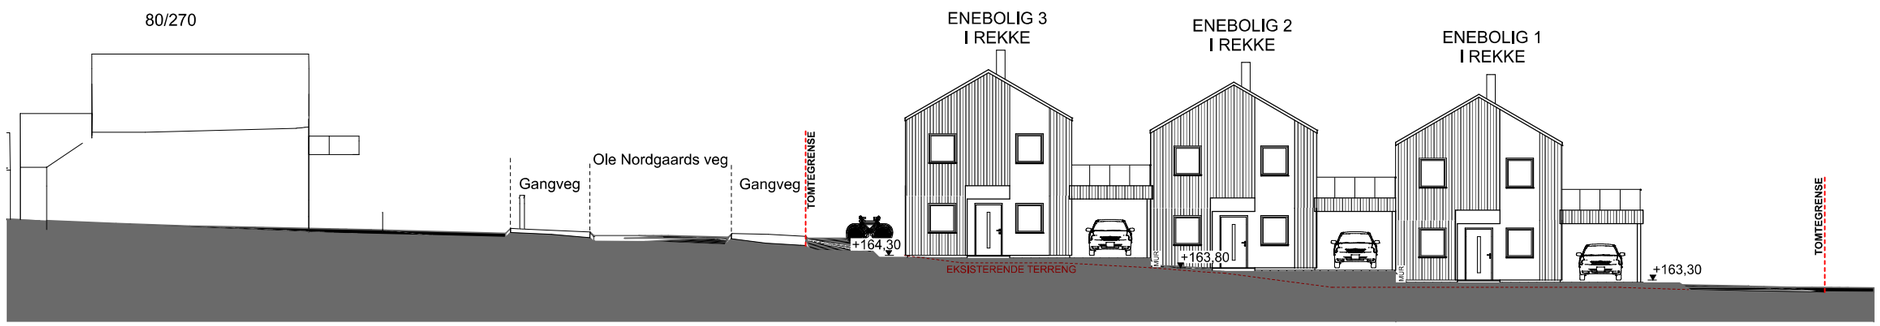

Terrengsnitt 2



Terrengsnitt 3

Rev. ID: HH
Mål: 1:250
Tegningsnr.: A30-01
Gnr./Bnr.: 80/379
Kommune: Trondheim
Prosjektnr.: IT310
Dato opprettet: 05.05.25
Sign.: EWAA
Kontroll:

Tiltakshaver: Tiltakshaver Steinanvegen 66 7049 Trondheim

Tegning: Terrengprofiler Steinanvegen 66

Fase.: Søknadstegninger

Rev	Nr	Beskrivelse	Dato	Sign	Kontr
HH	09	Rev. utregning - div. justering	26.03.2026	AMF	
GG	08	Små justeringer	13.03.2026	AMF	
FF	07	Justering terrenglinjer/ støttemurer mm.	10.03.2026	AMF	
CC	04	Justering inngangspartier/MUA	09.01.2026	AMF	
AA	02	Terrengsnittjustering og perspektiv fjernvirkning	27.10.2025	AMF	

IDEHUS
Idehusgruppen AS
Vegamot 8B, 7049 Trondheim // 73 82 28 30
Org.nr.: 980 879 798
IDEHUS TRONDHEIM AS

TEGNINGEN MÅ HVERKEN HELT ELLER DELVIS KOPIERES ELLER BENYTTES VED UTFØRELSE AV ARBEIDER SOM IDEHUSGRUPPEN AS IKKE MEDVIRKER I.