



# SNITT A-A

BRUNDALSFORBINDELSEN, o\_KV01

M 1:250 (A3)

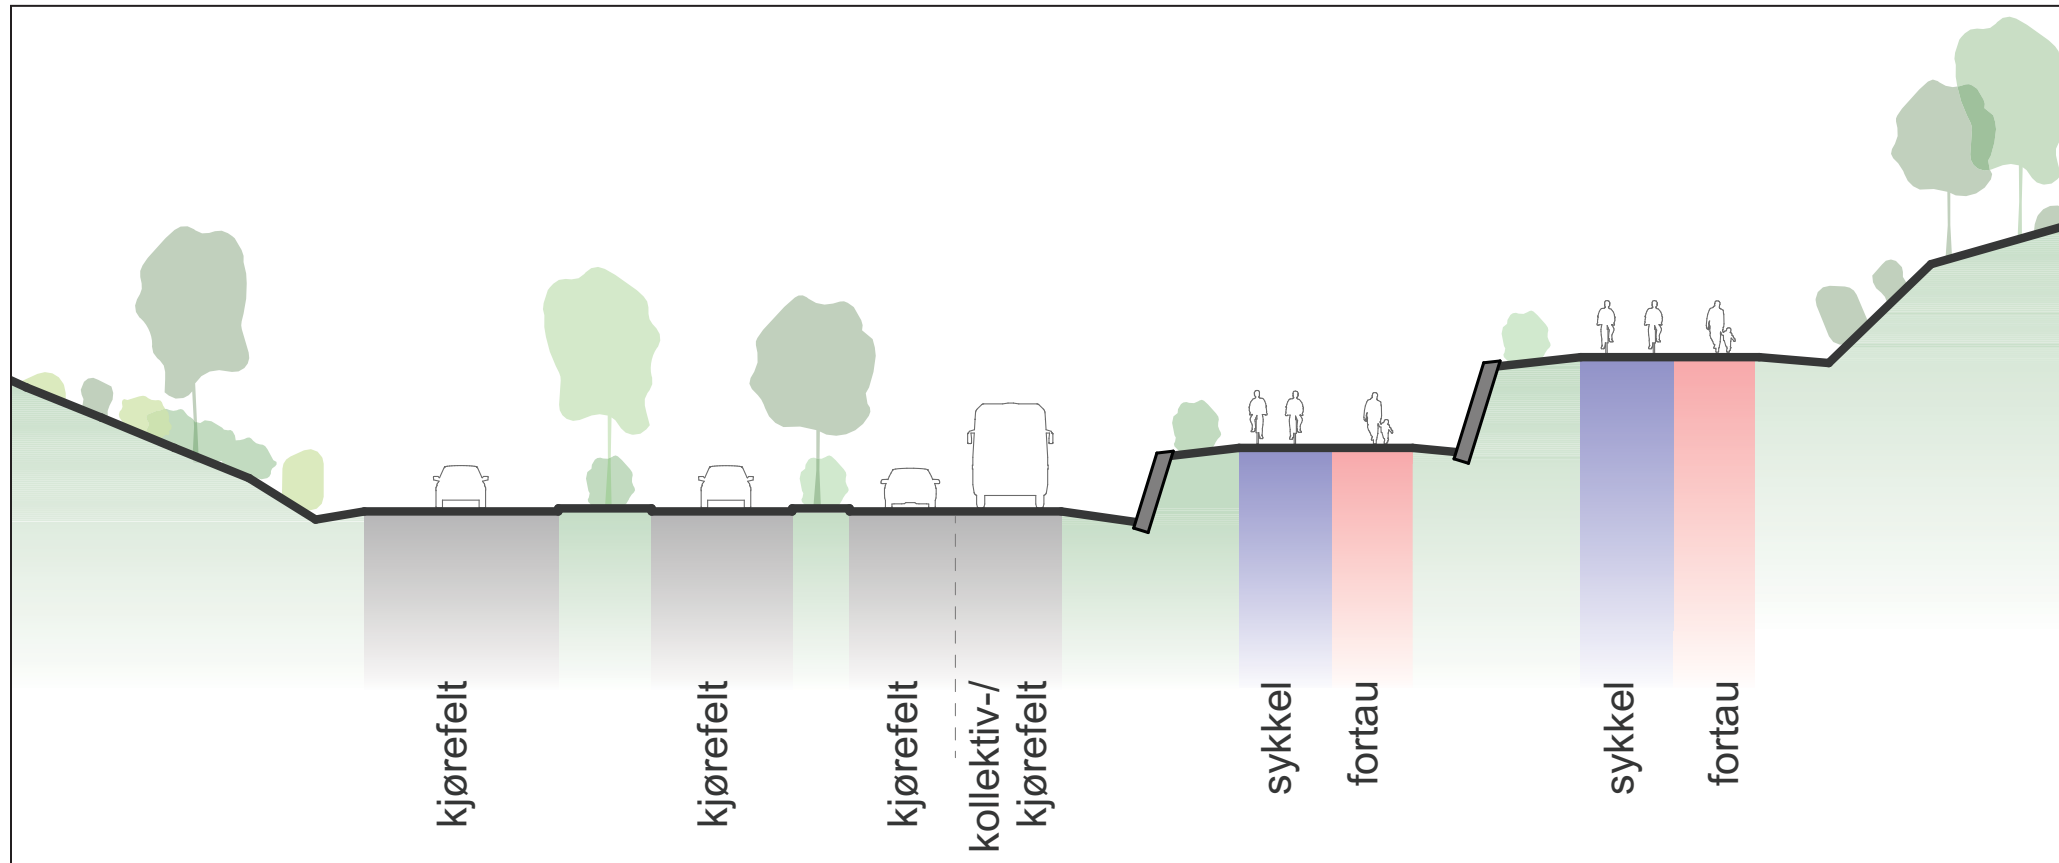

ILLUSTRASJON AV REGULERT LØSNING VED TILKNYTNING TIL E6

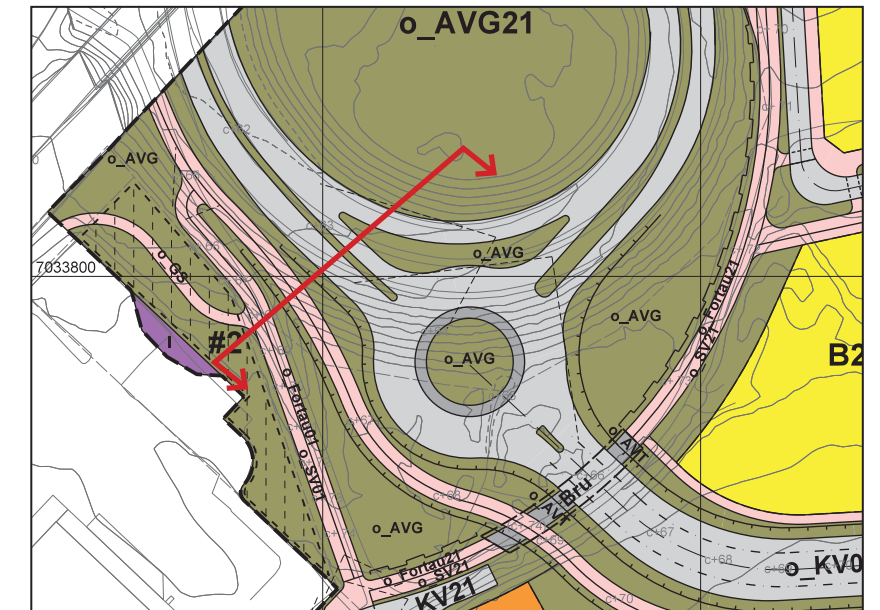


(SNITTPLASSERING I PLANKARTET)


# SNITT B-B

BRUNDALSFORBINDELSEN, o\_KV01

M 1:250 (A3)

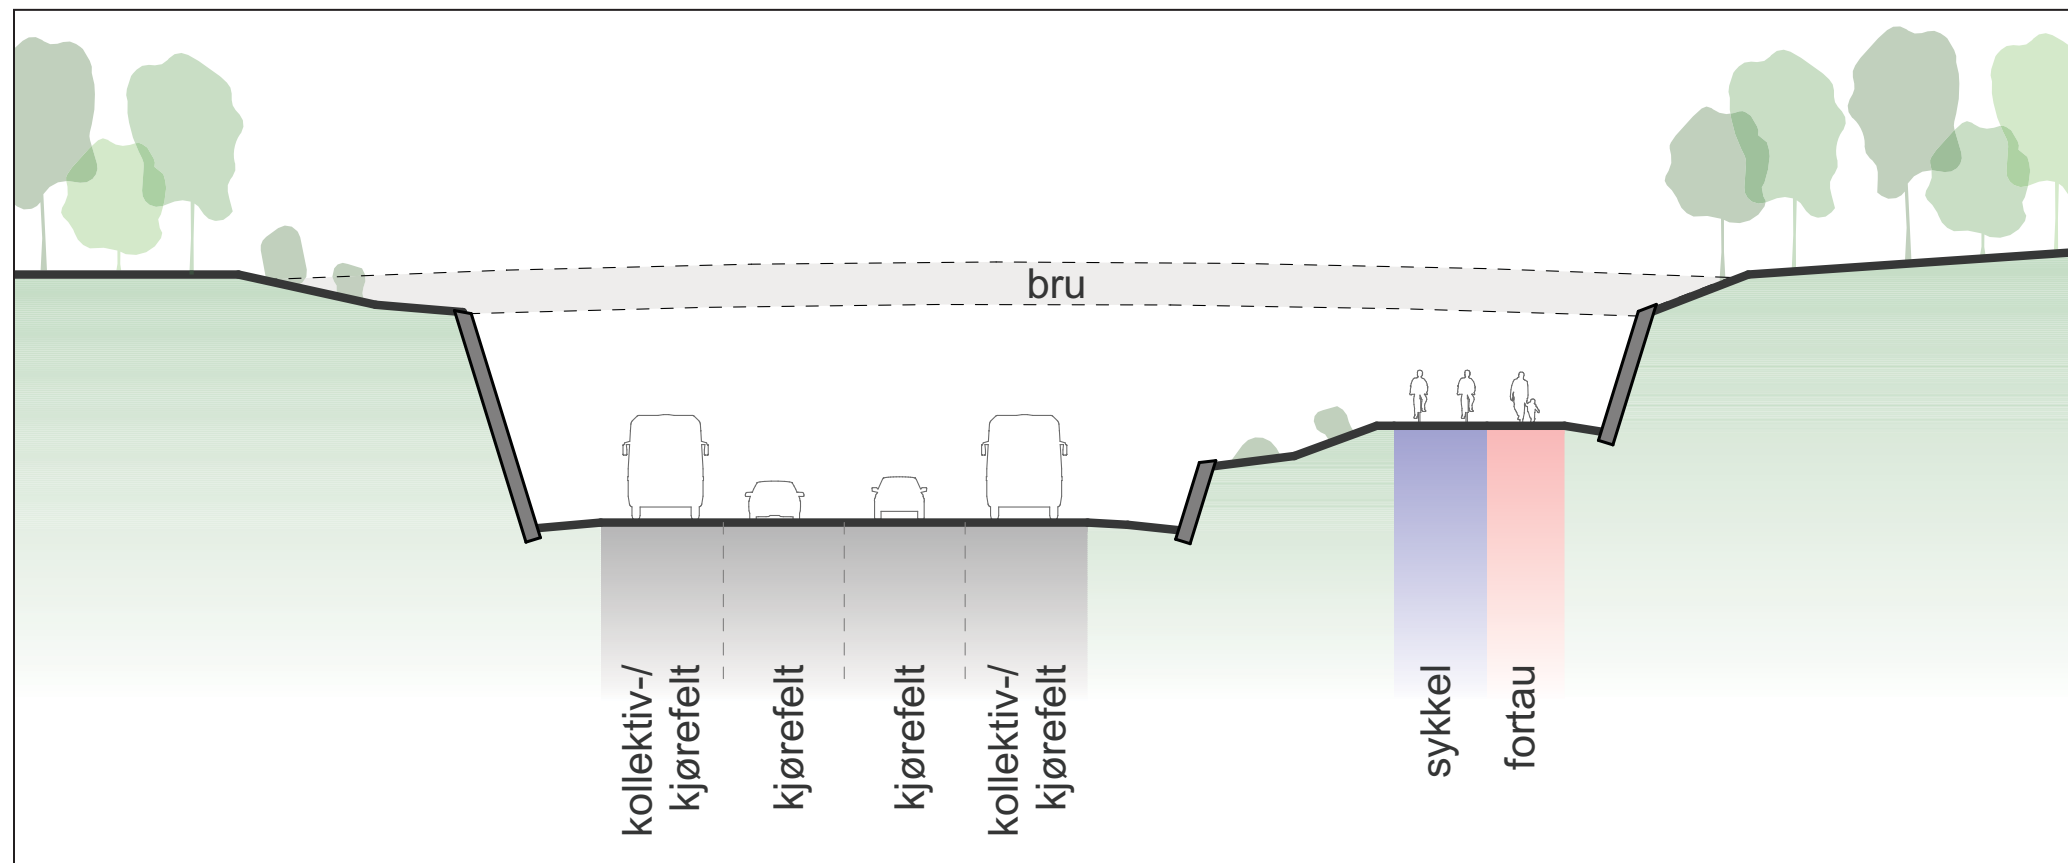

ILLUSTRASJON AV REGULERT LØSNING VED NY GANG- OG SYKKELBRU

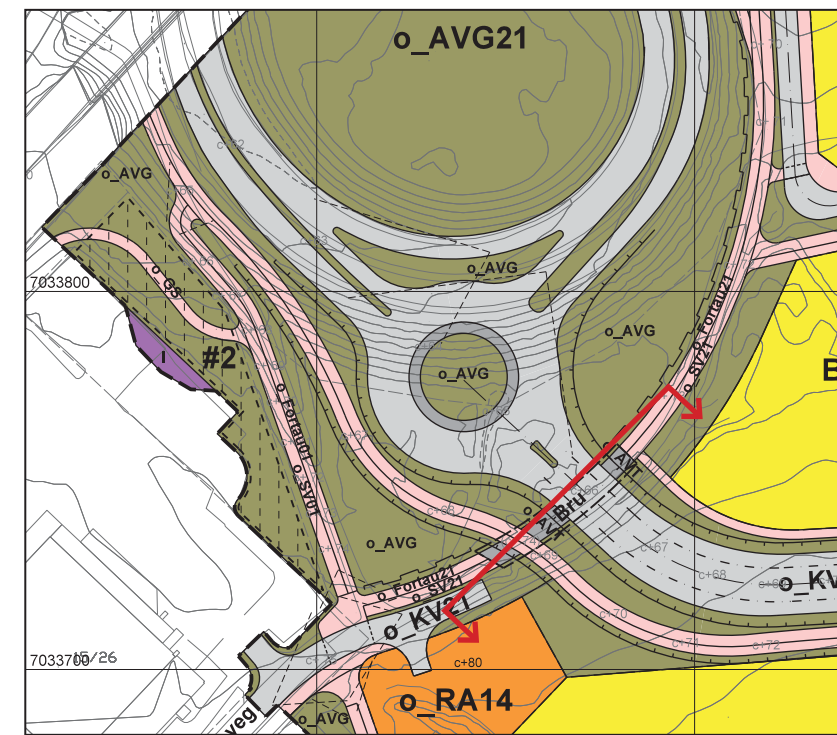


(SNITTPLASSERING I PLANKARTET)


# SNITT C-C

BRUNDALSFORBINDELSEN, o\_KV01


M 1:250 (A3)

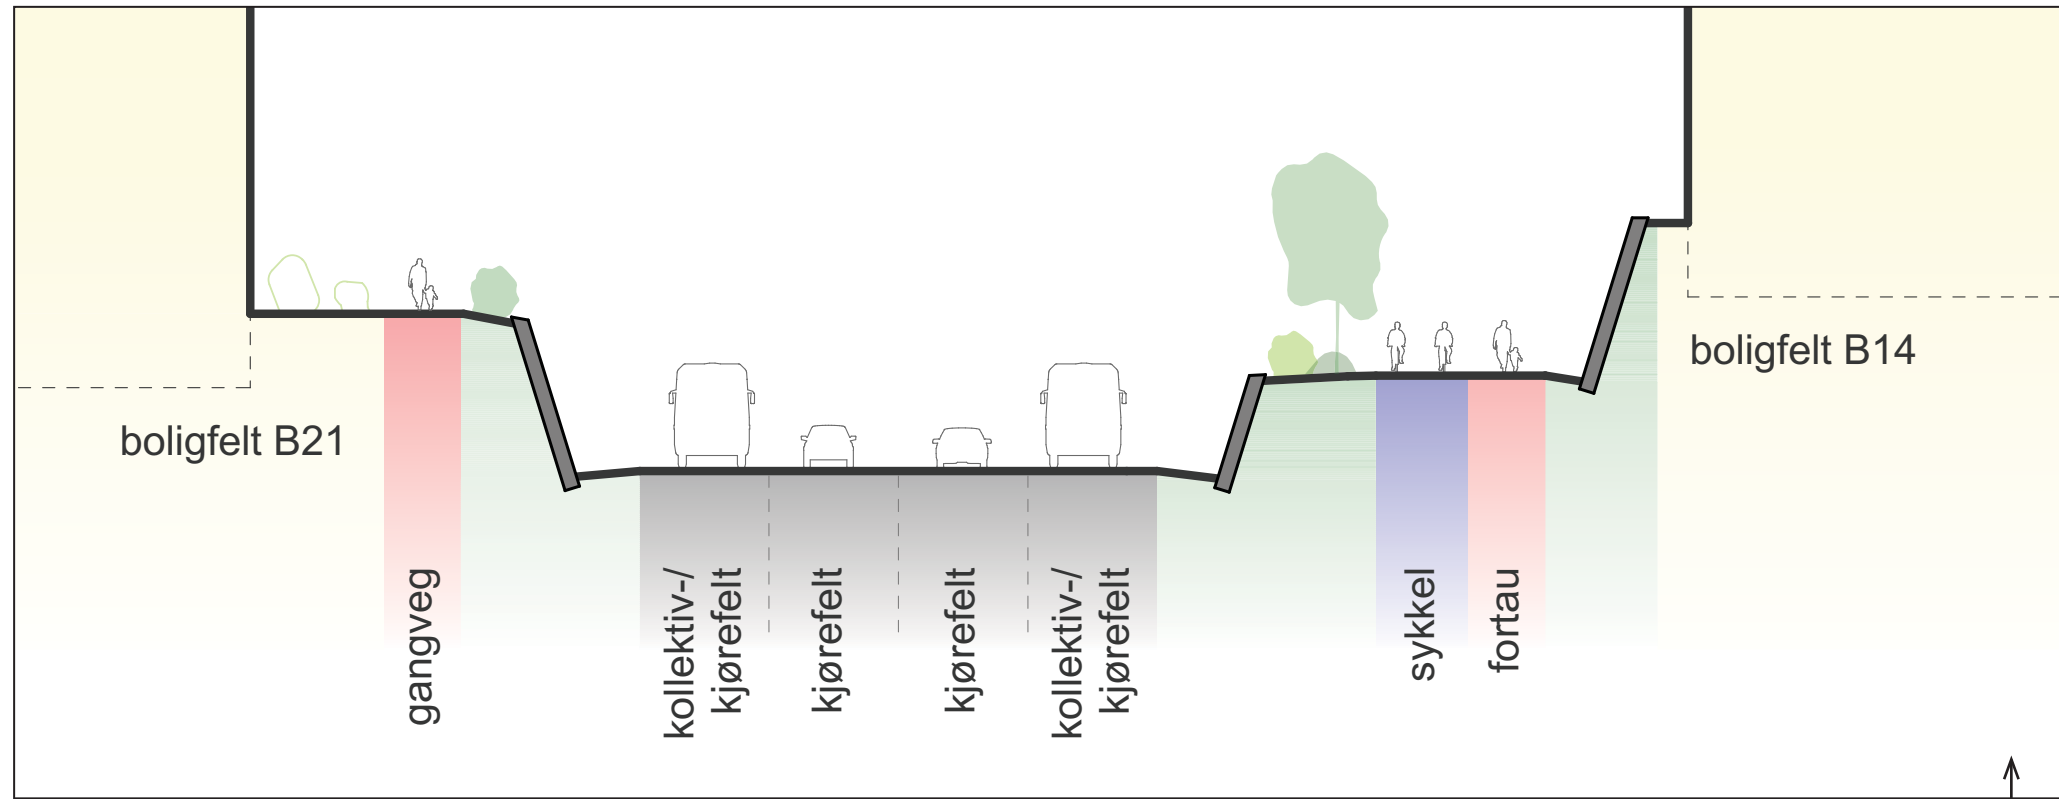


ILLUSTRASJON AV REGULERT LØSNING MED FIRE FELT

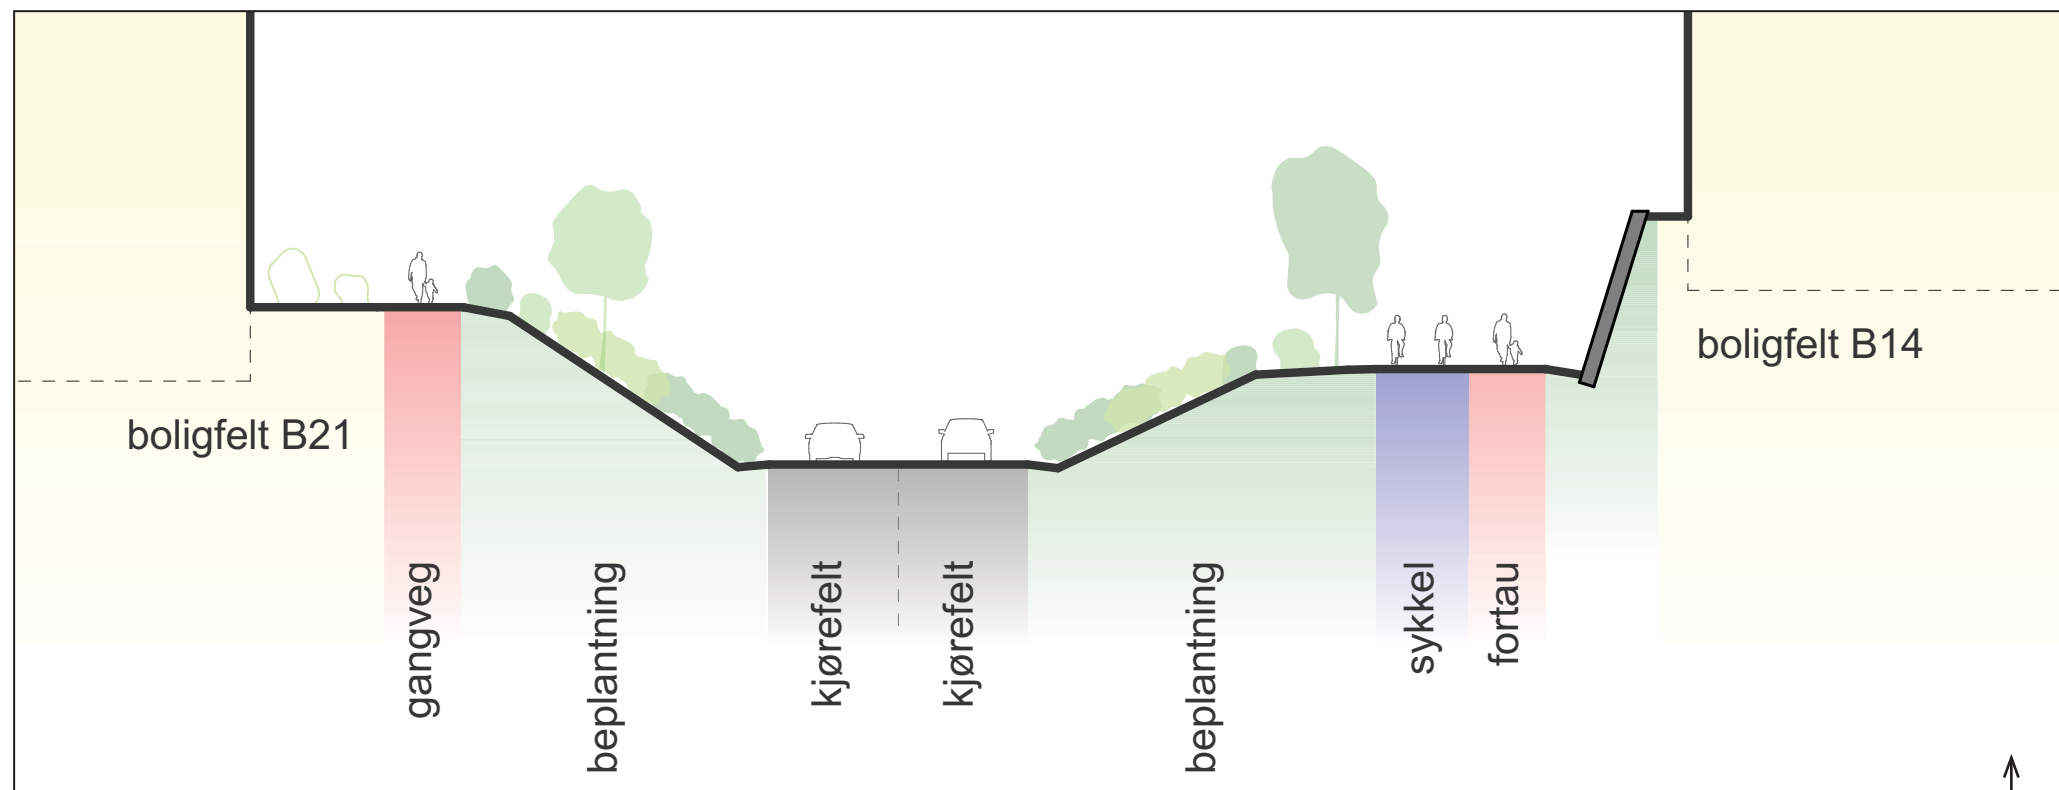


ILLUSTRASJON AV TOFELTS LØSNING

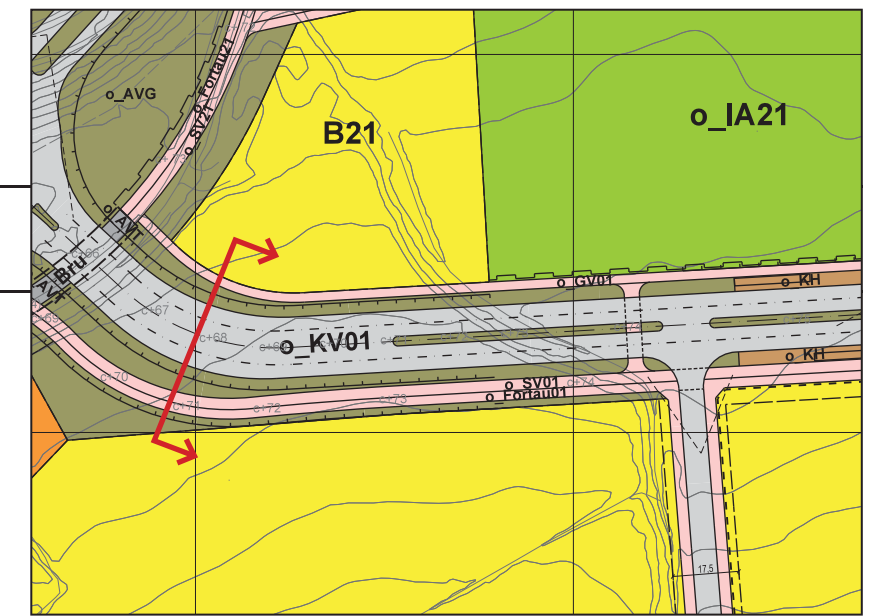

(SNITTPLASSERING I PLANKARTET)

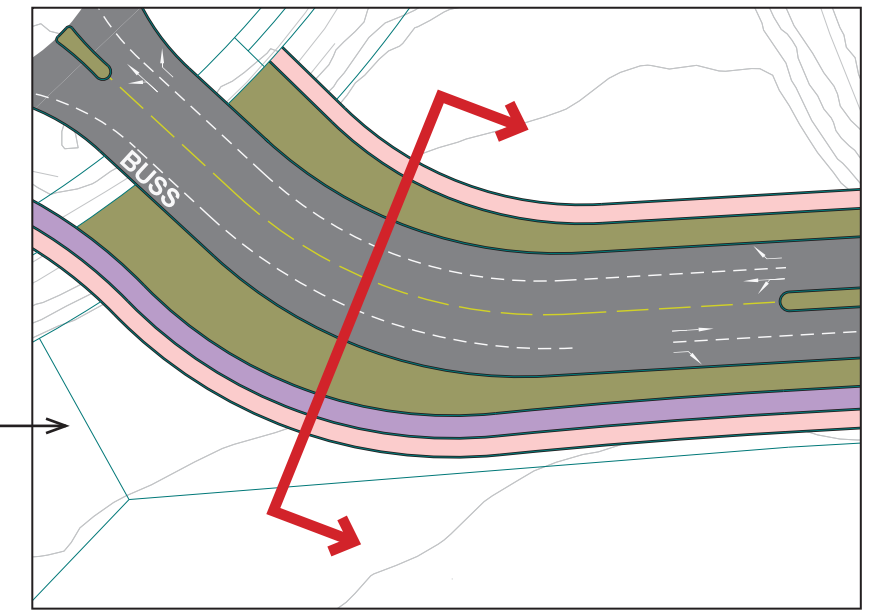

(ILLUSTRASJON FIRE FELT)

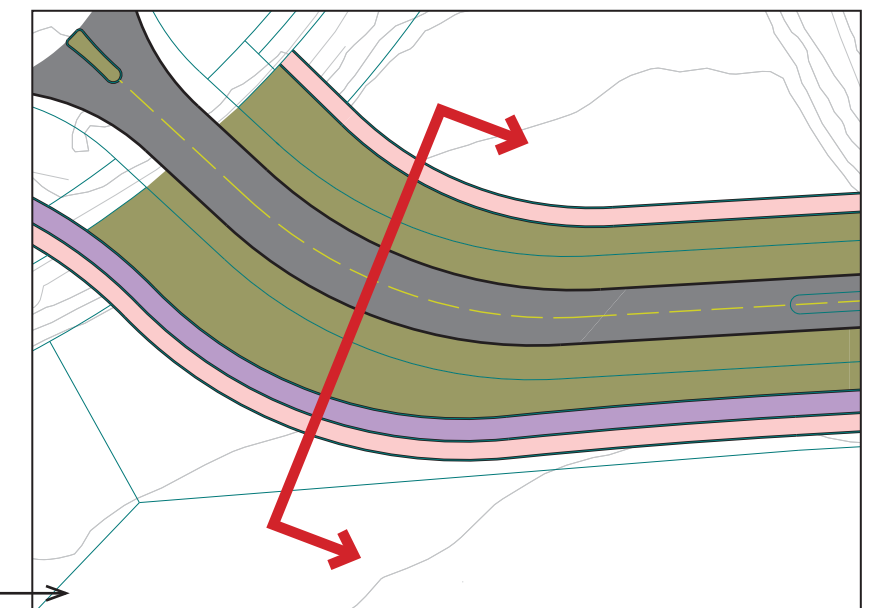


(ILLUSTRASJON TO FELT)


# SNITT D-D

BRUNDALSFORBINDELSEN, o\_KV01


M 1:250 (A3)

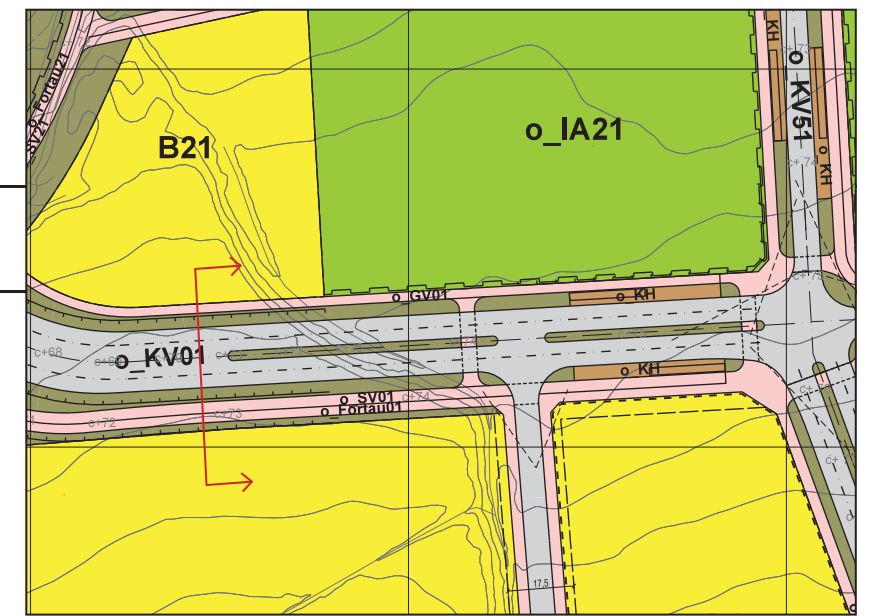


(SNITTPLASSERING I PLANKARTET)

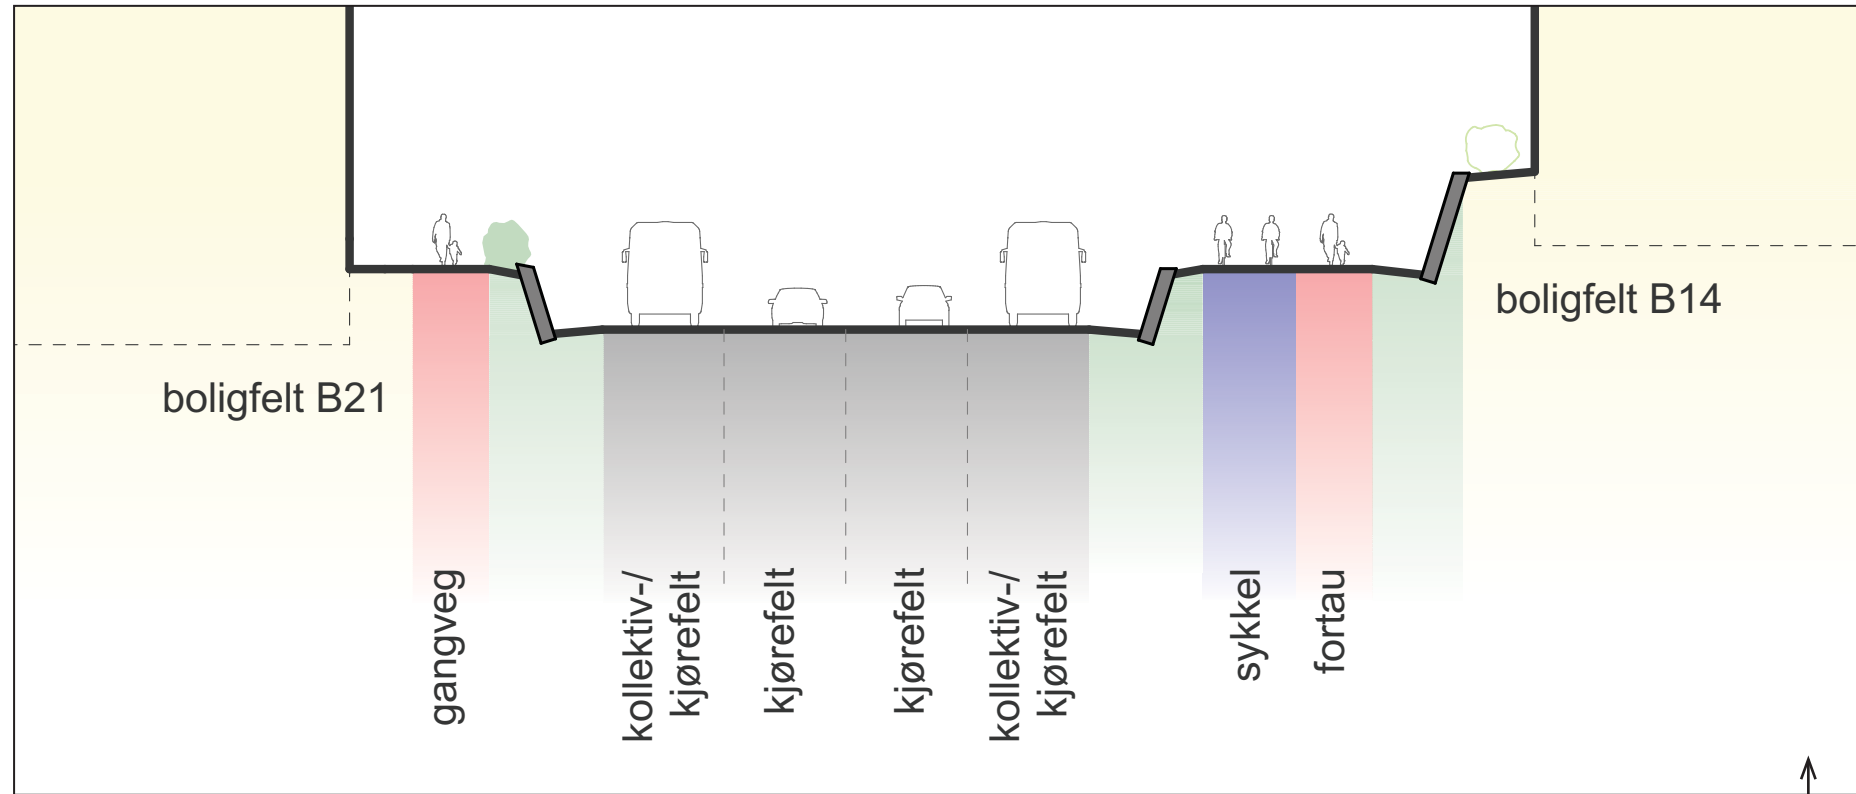


ILLUSTRASJON AV REGULERT LØSNING MED FIRE FELT

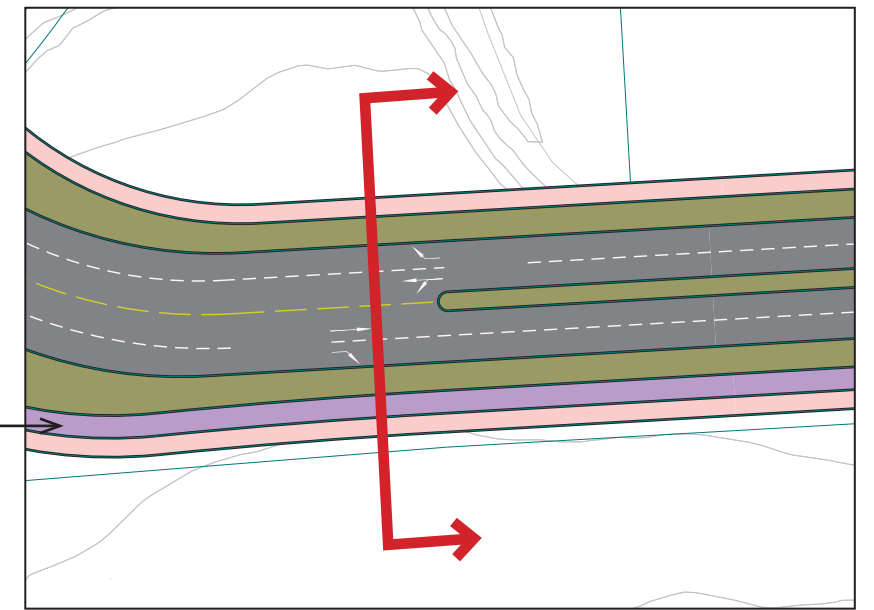

(ILLUSTRASJON FIRE FELT)

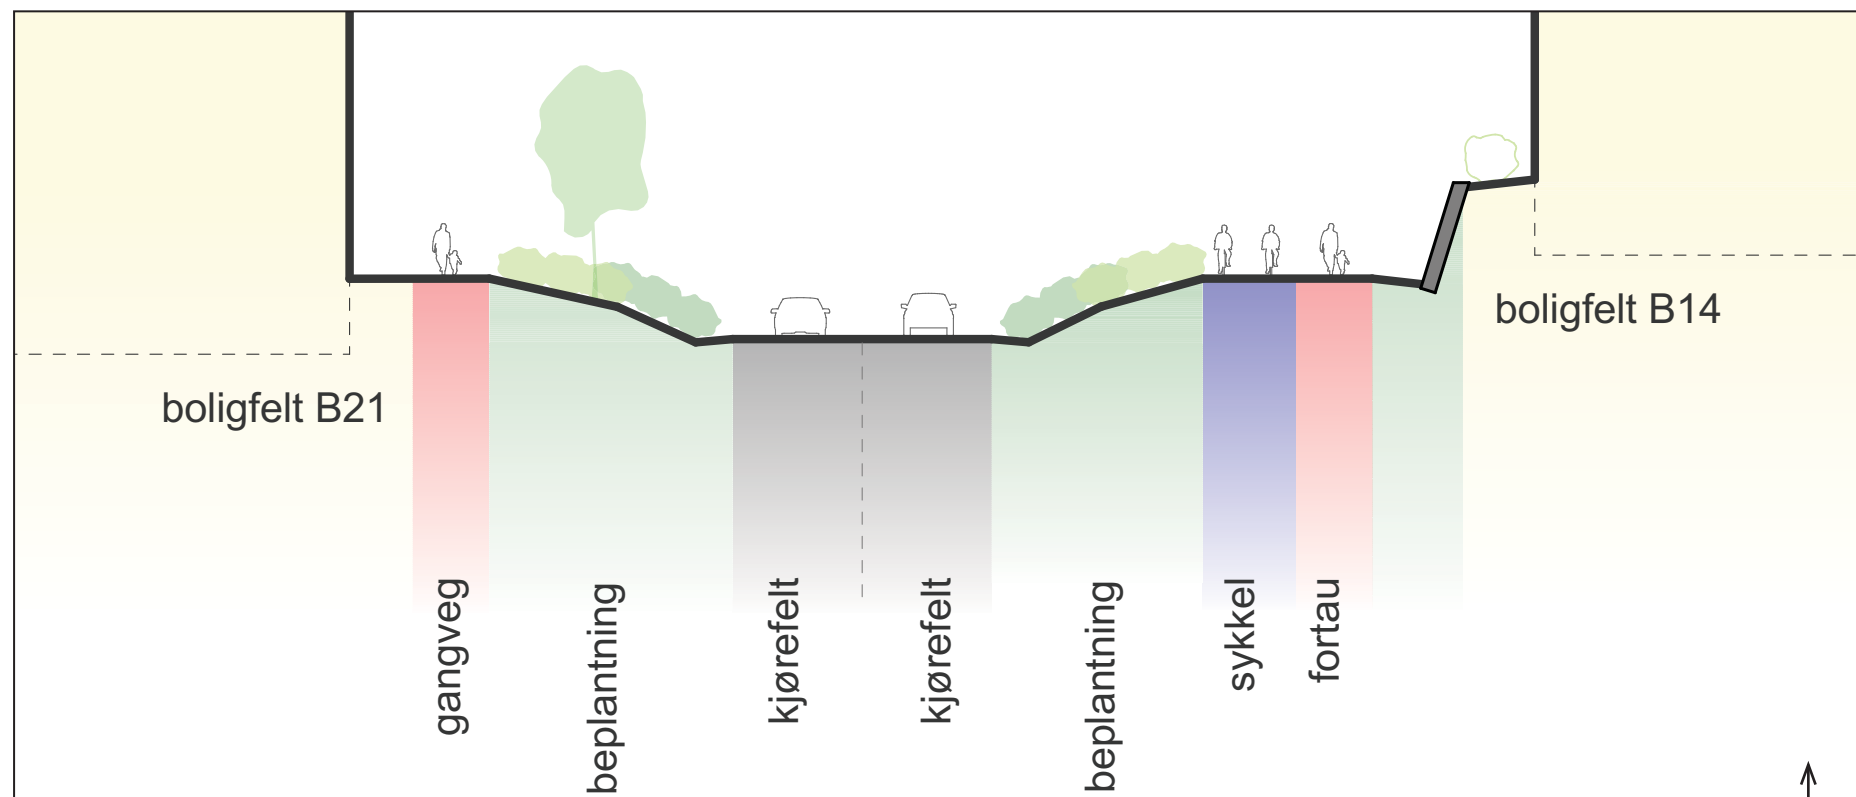

ILLUSTRASJON AV TOFELTS LØSNING

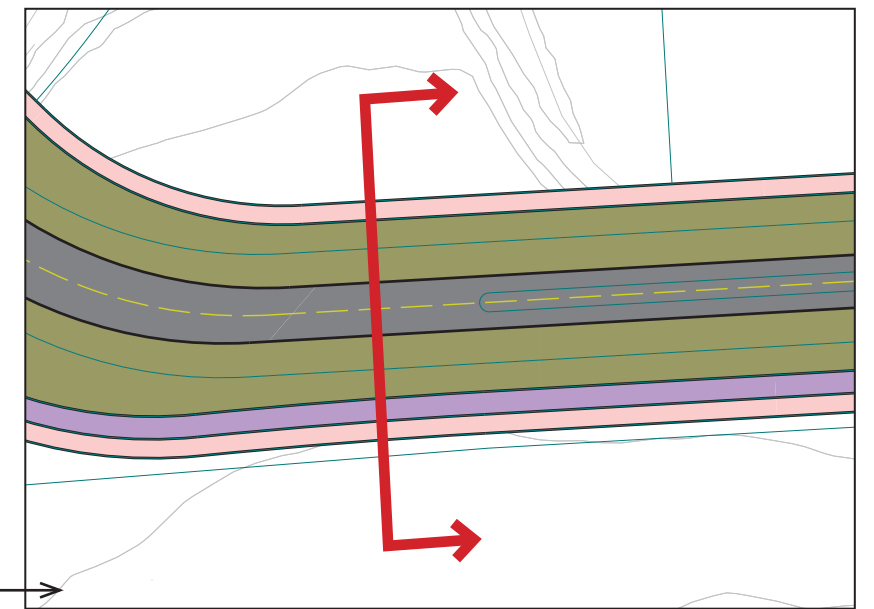


(ILLUSTRASJON TO FELT)


# SNITT E-E

BRUNDALSFORBINDELSEN, o\_KV01


M 1:250 (A3)

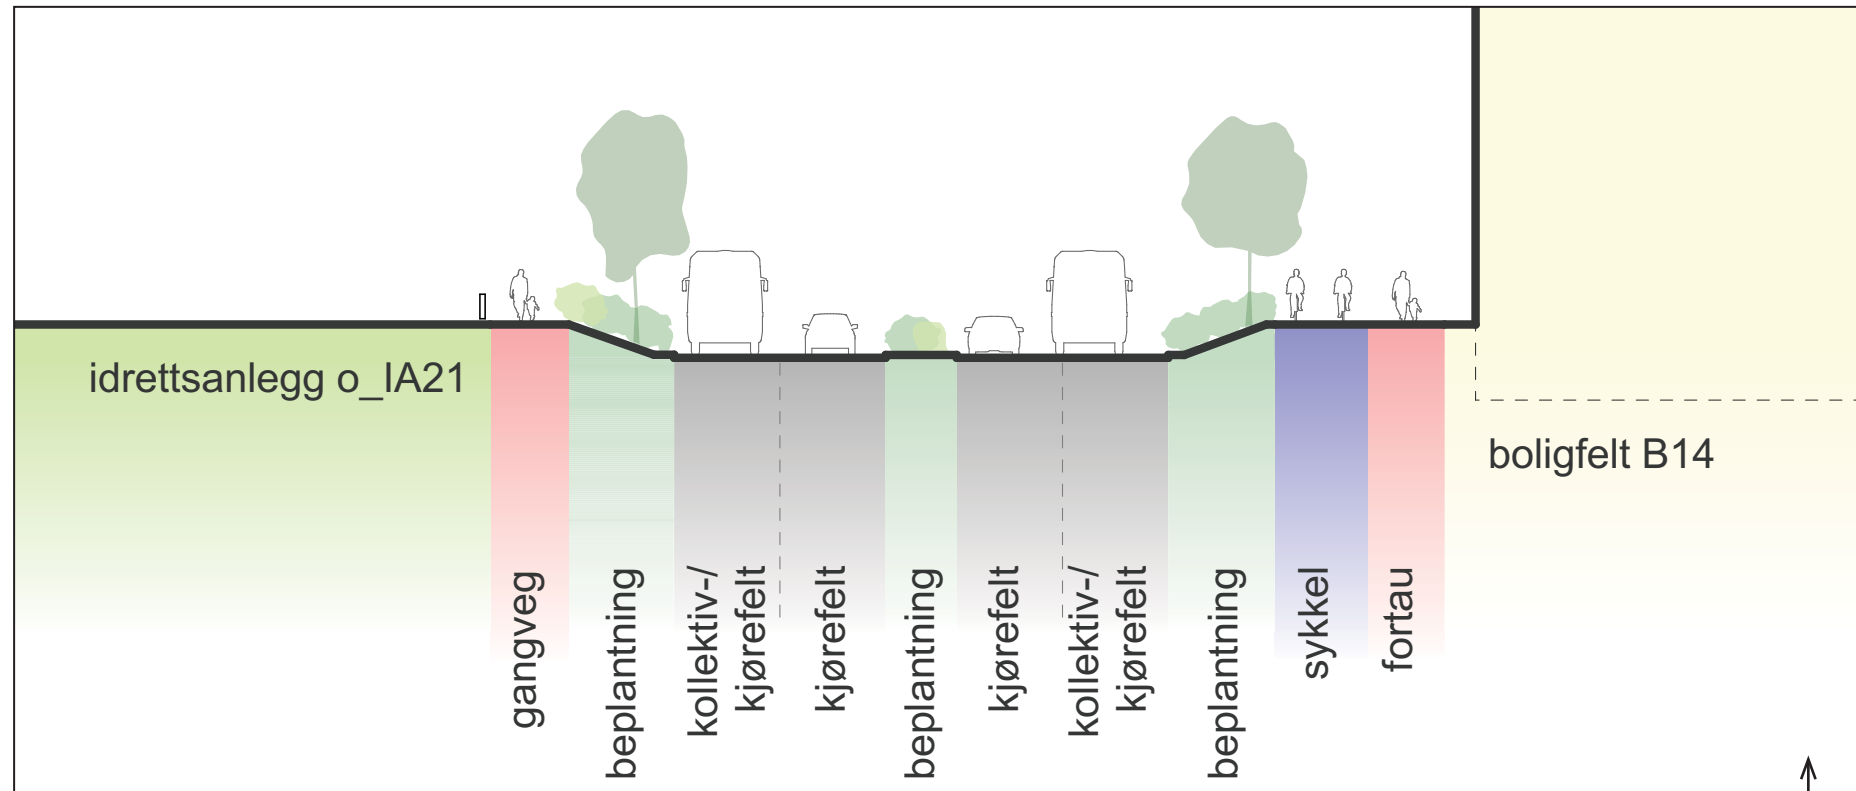


ILLUSTRASJON AV REGULERT LØSNING MED FIRE FELT

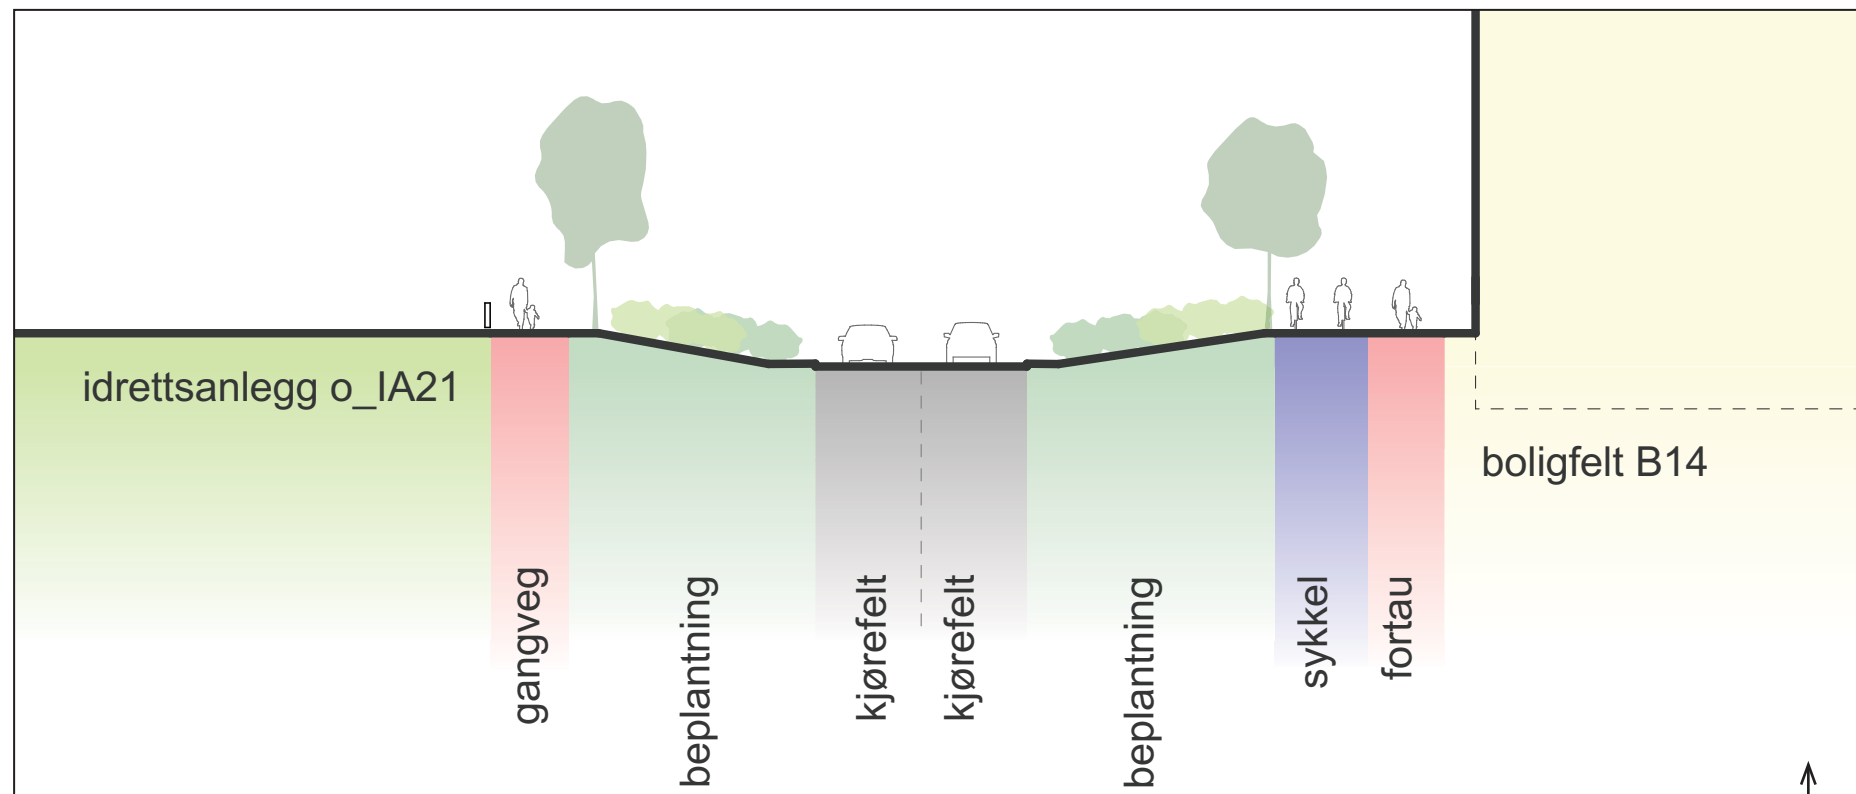


ILLUSTRASJON AV TOFELTS LØSNING

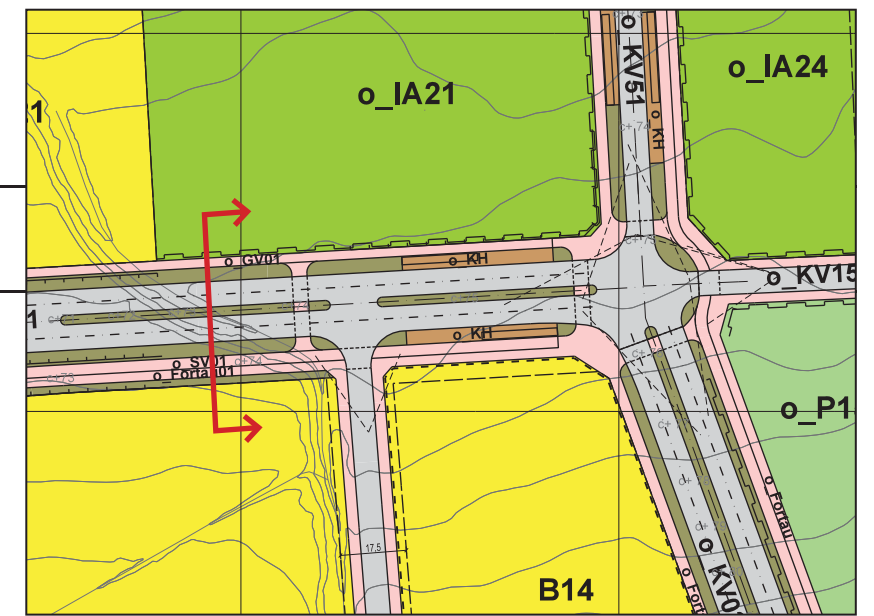

(SNITTPLASSERING I PLANKARTET)

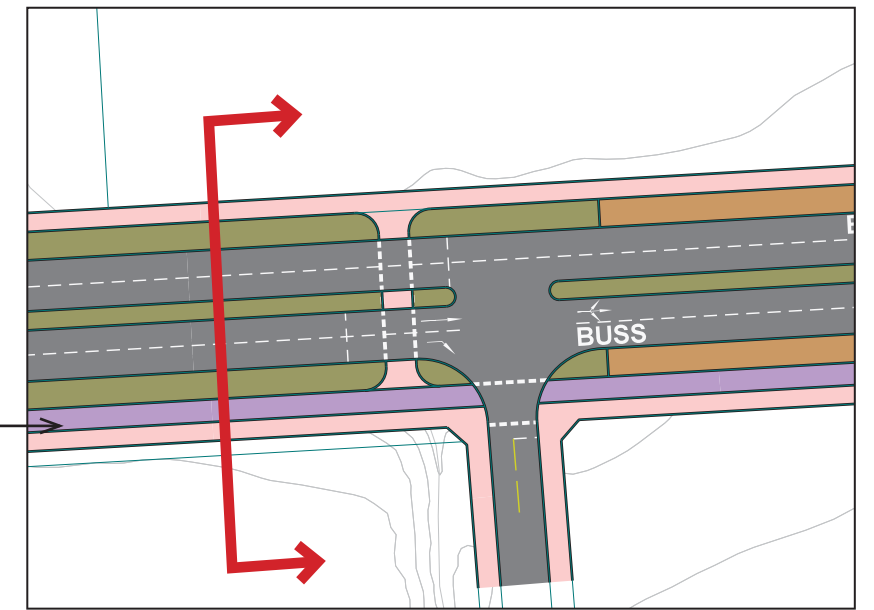

(ILLUSTRASJON FIRE FELT)

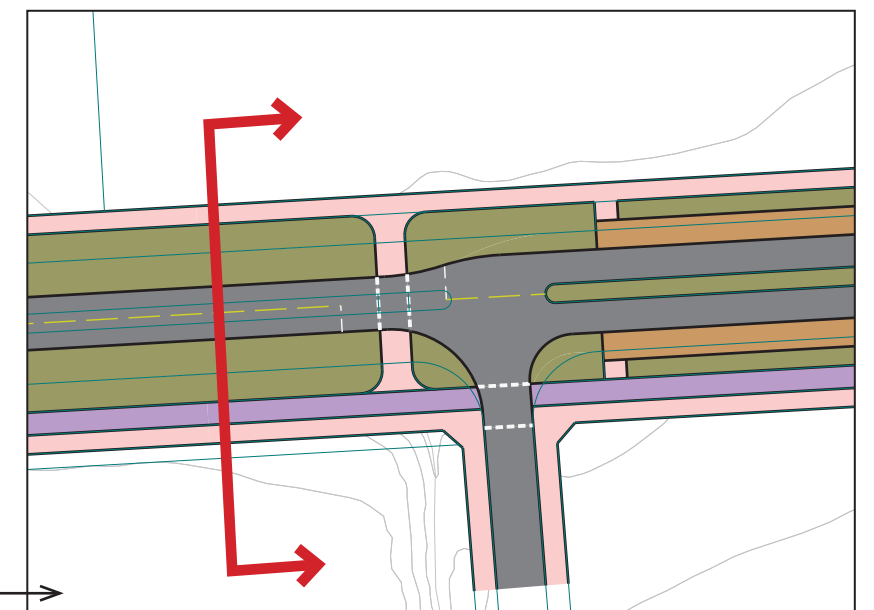


(ILLUSTRASJON TO FELT)


# SNITT F-F

BRUNDALSFORBINDELSEN, o\_KV01


M 1:250 (A3)

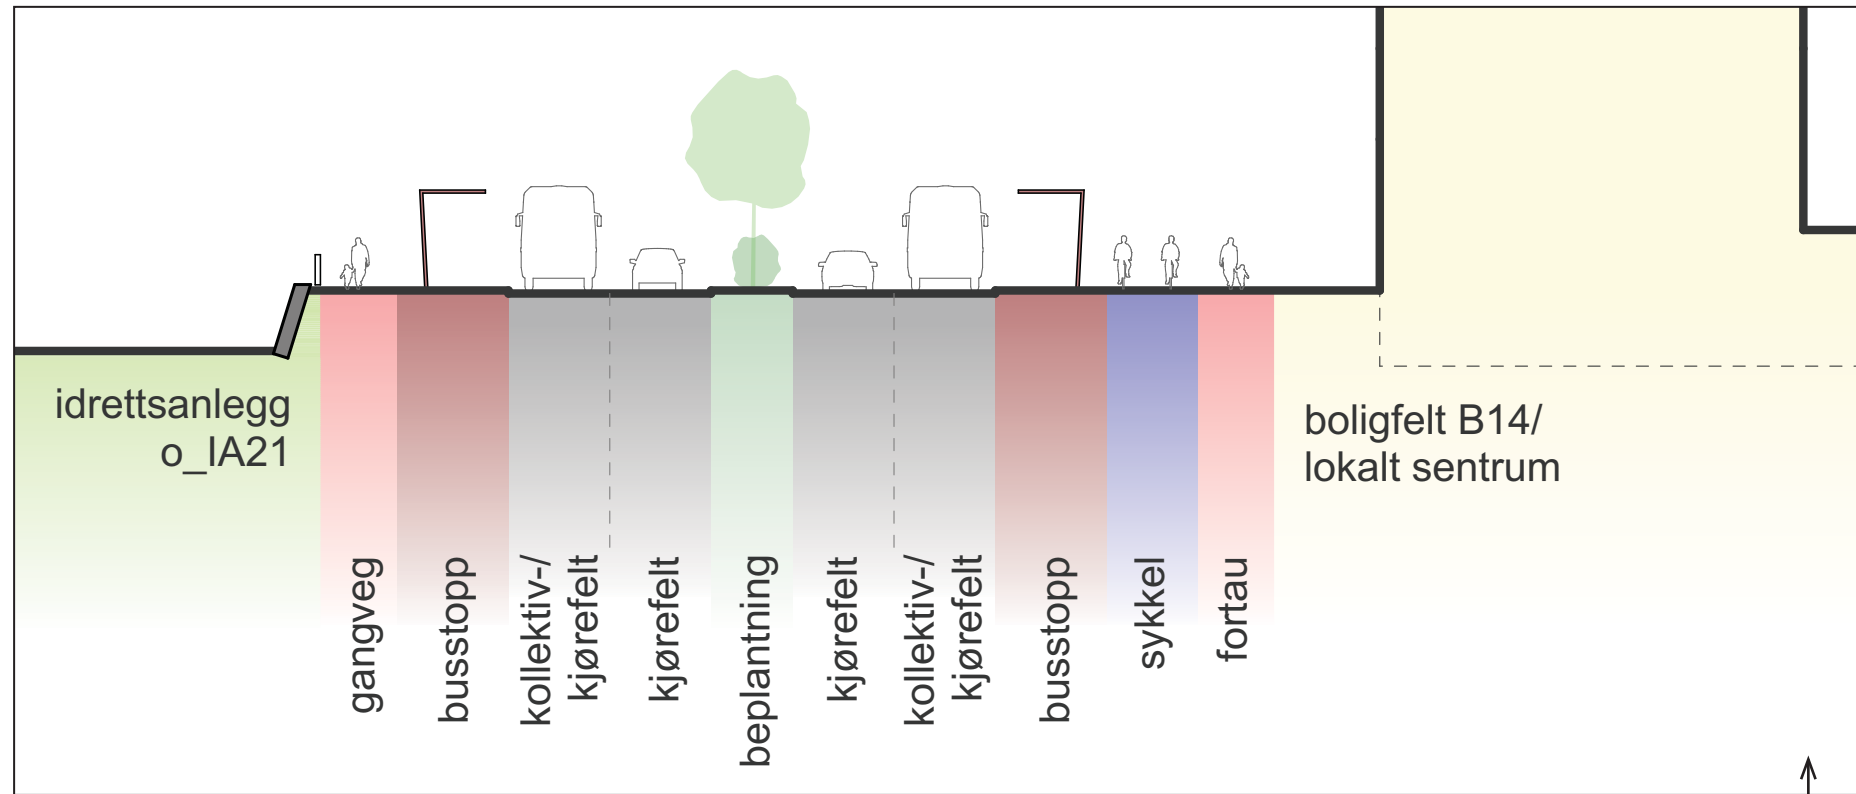


ILLUSTRASJON AV REGULERT LØSNING MED FIRE FELT

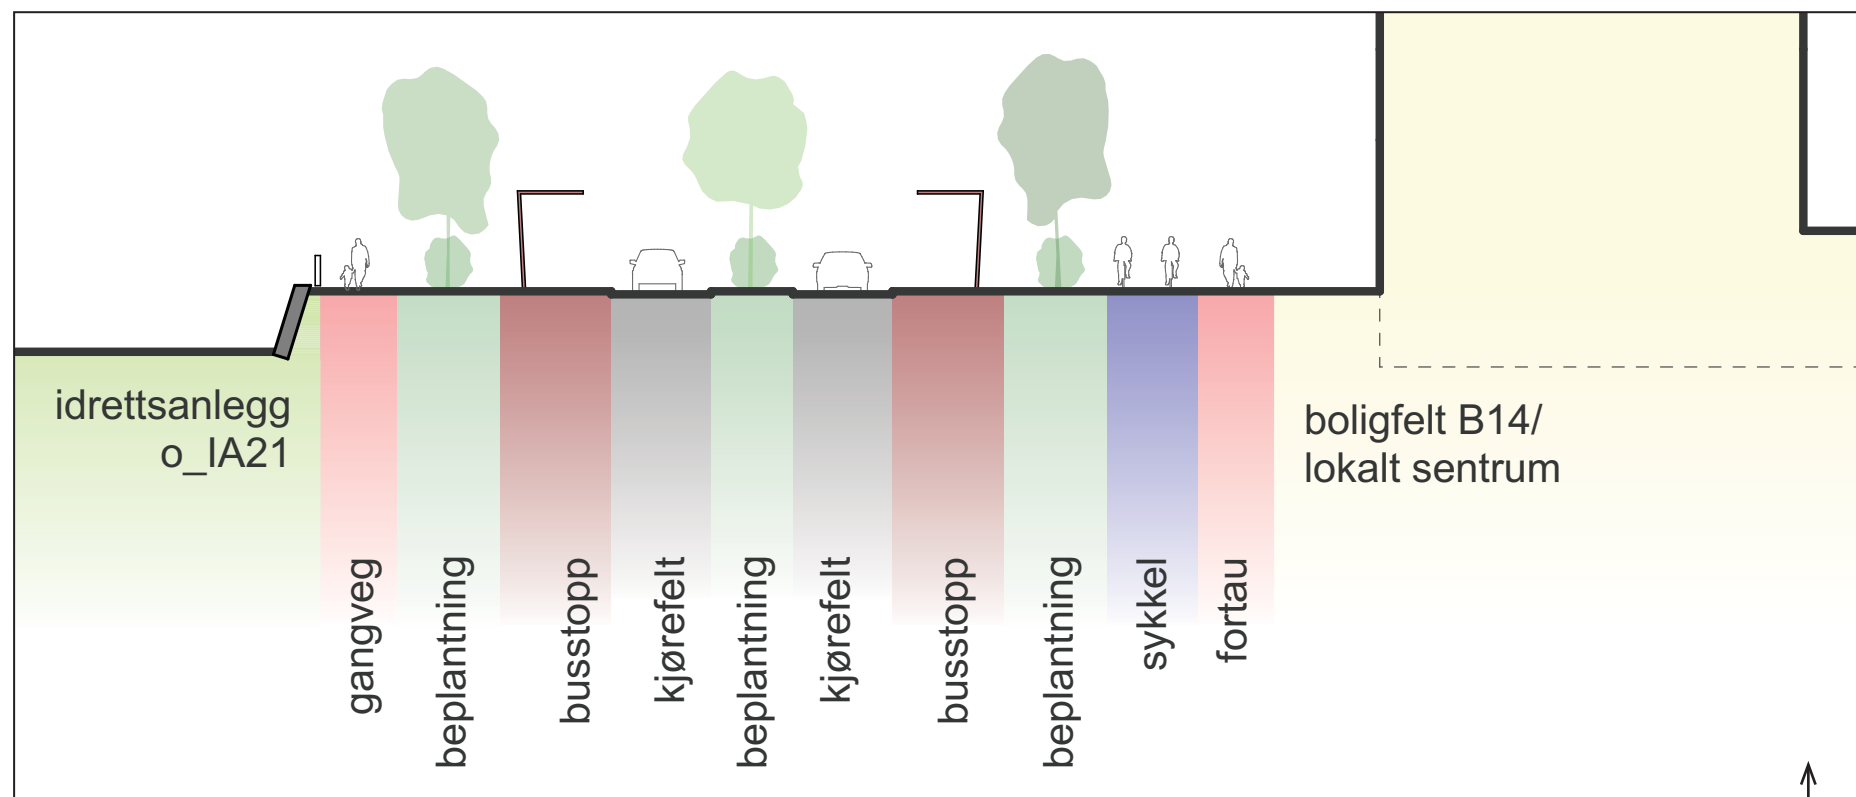


ILLUSTRASJON AV TOFELTS LØSNING

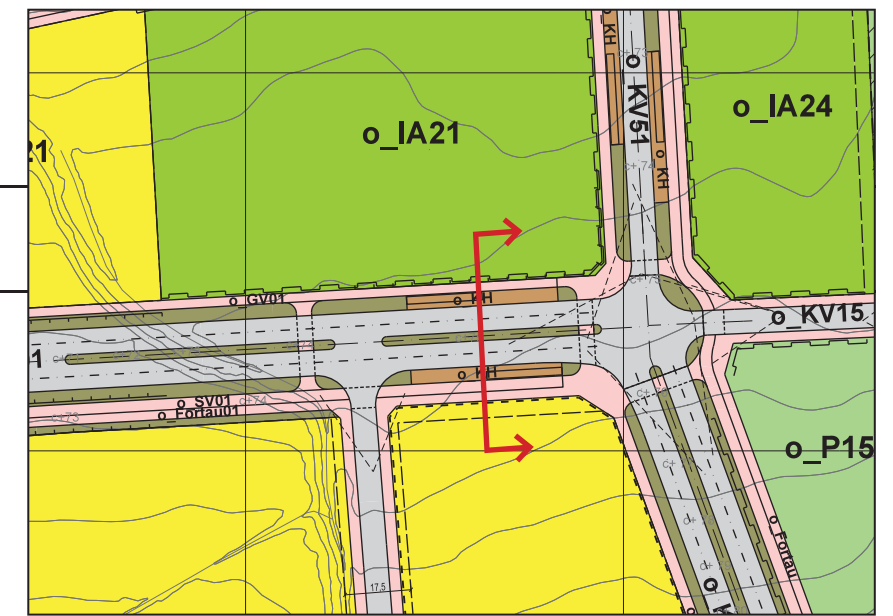

(SNITTPLASSERING I PLANKARTET)

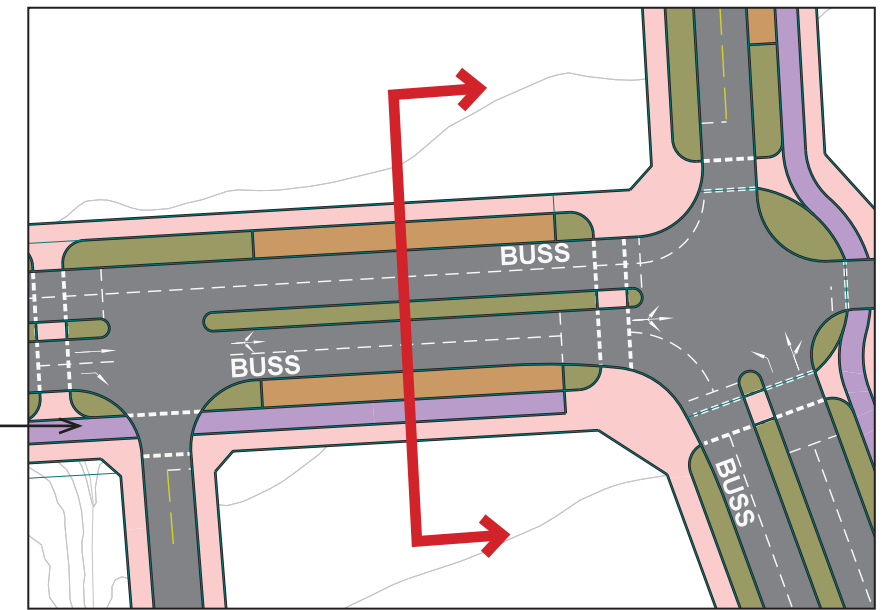

(ILLUSTRASJON FIRE FELT)

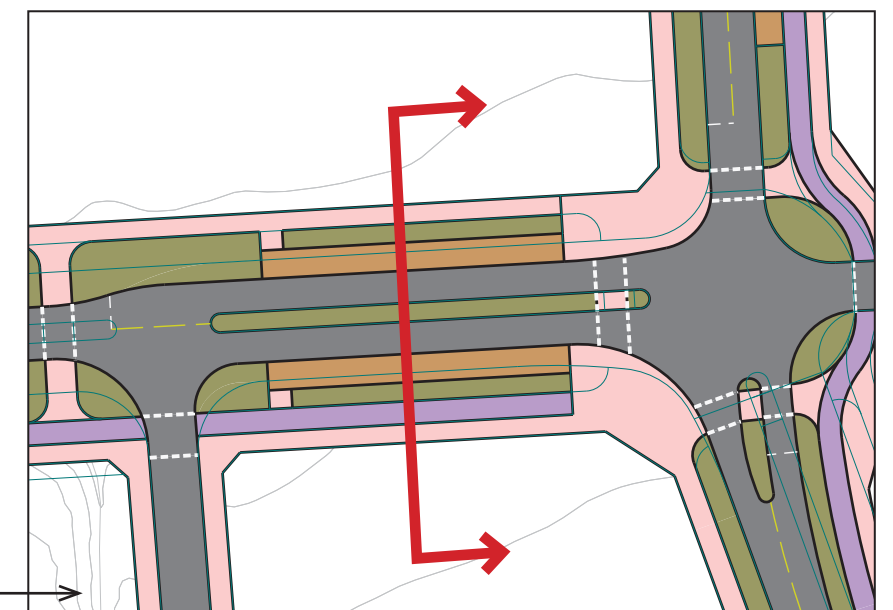


(ILLUSTRASJON TO FELT)


# SNITT G-G

LOKALGATE, o\_KV52

M 1:250 (A3)

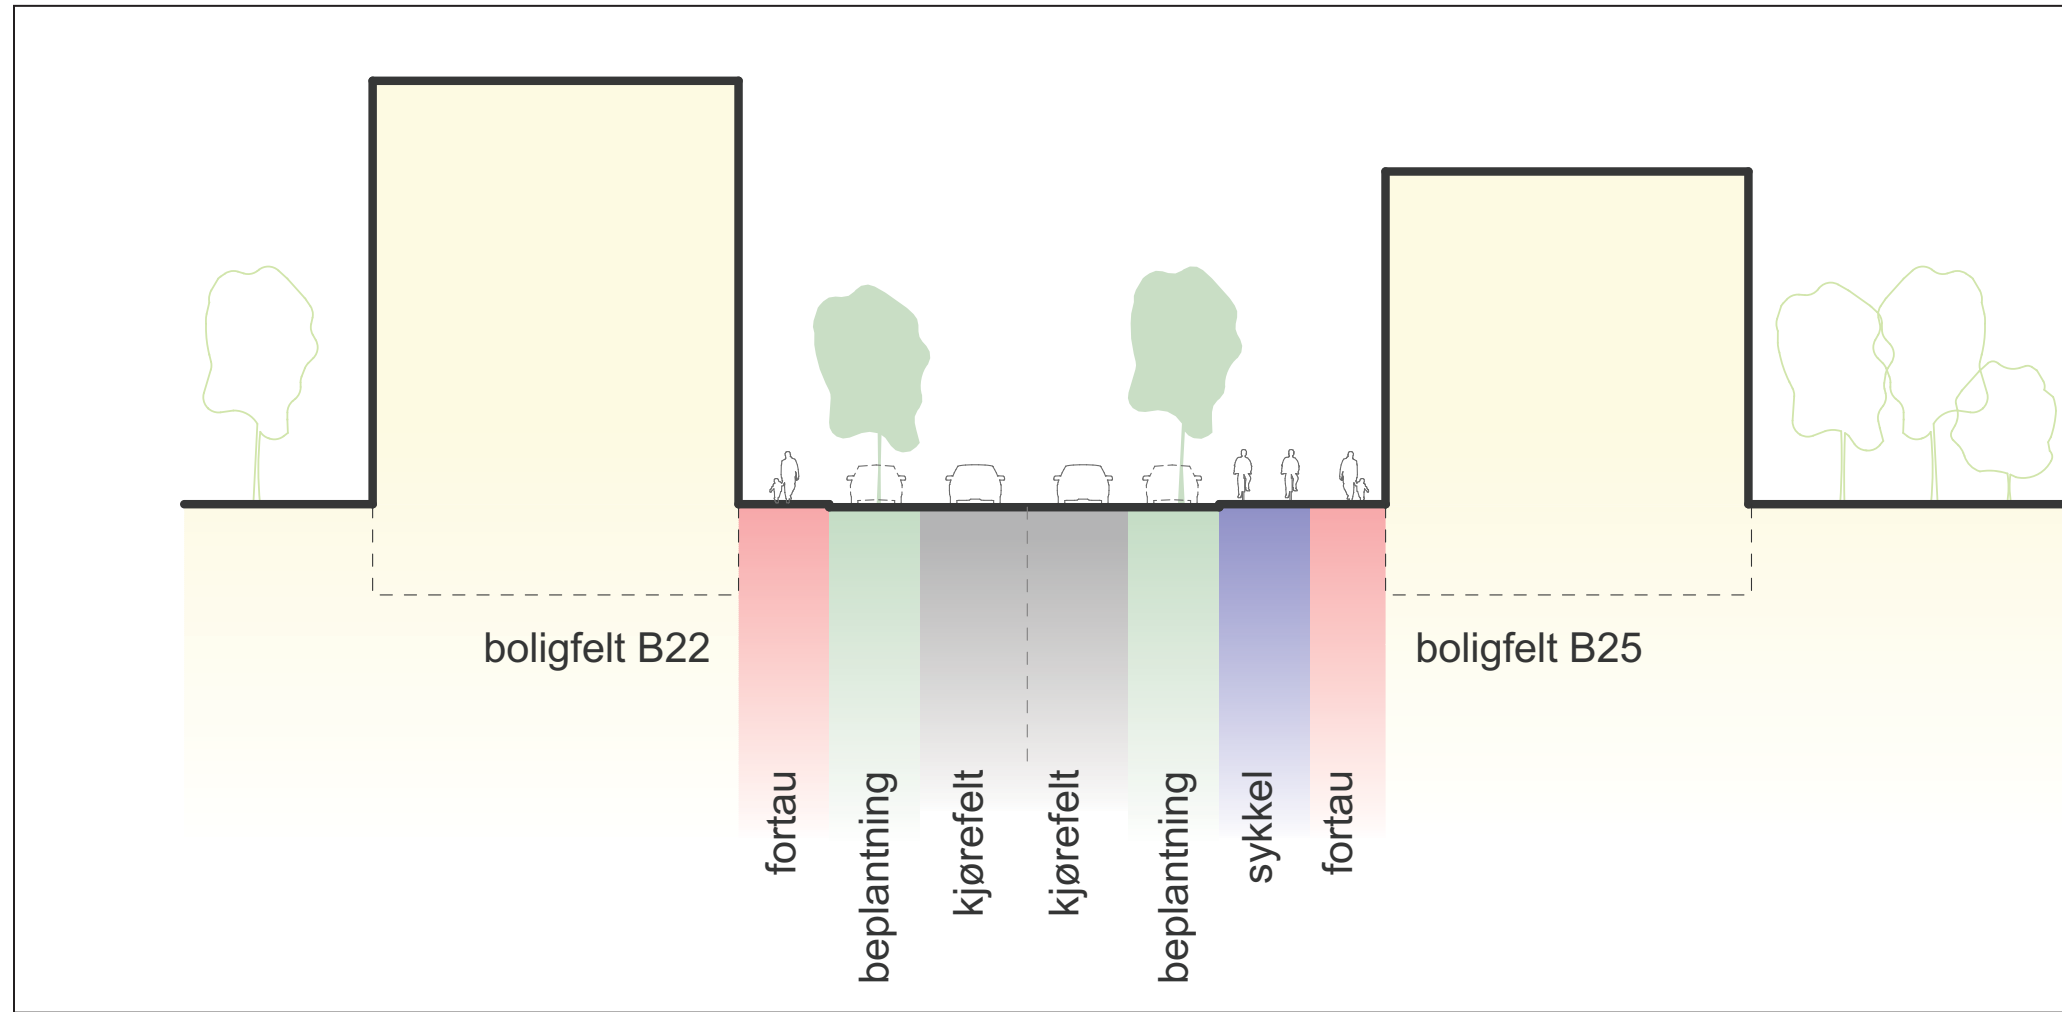

ILLUSTRASJON AV REGULERT LØSNING

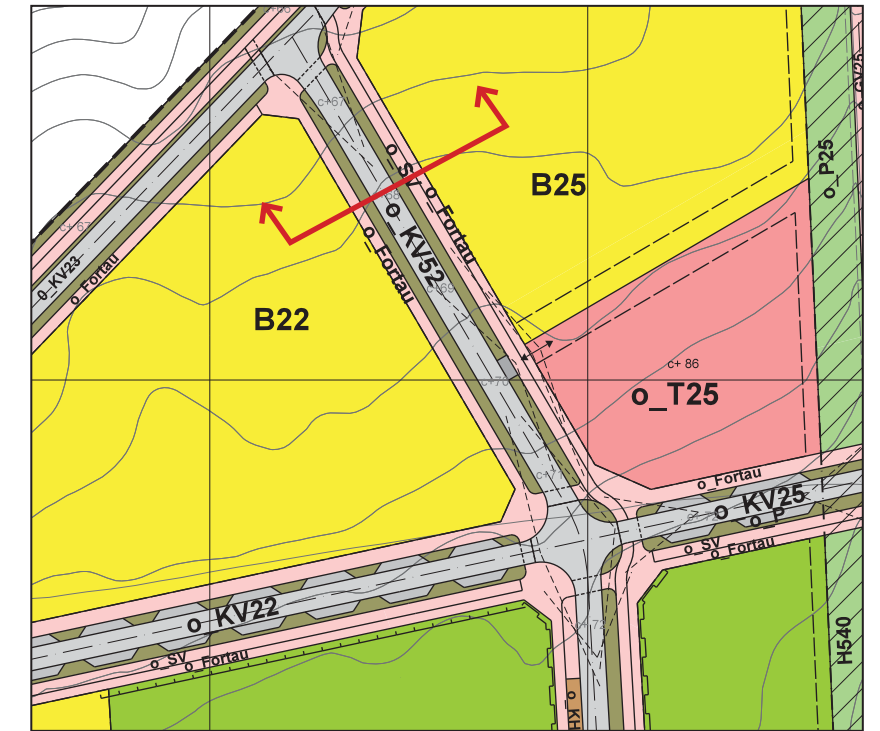

(SNITTPLASSERING I PLANKARTET)







# SNITT I-I

BRUNDALSFORBINDELSEN, o\_KV03


M 1:250 (A3)

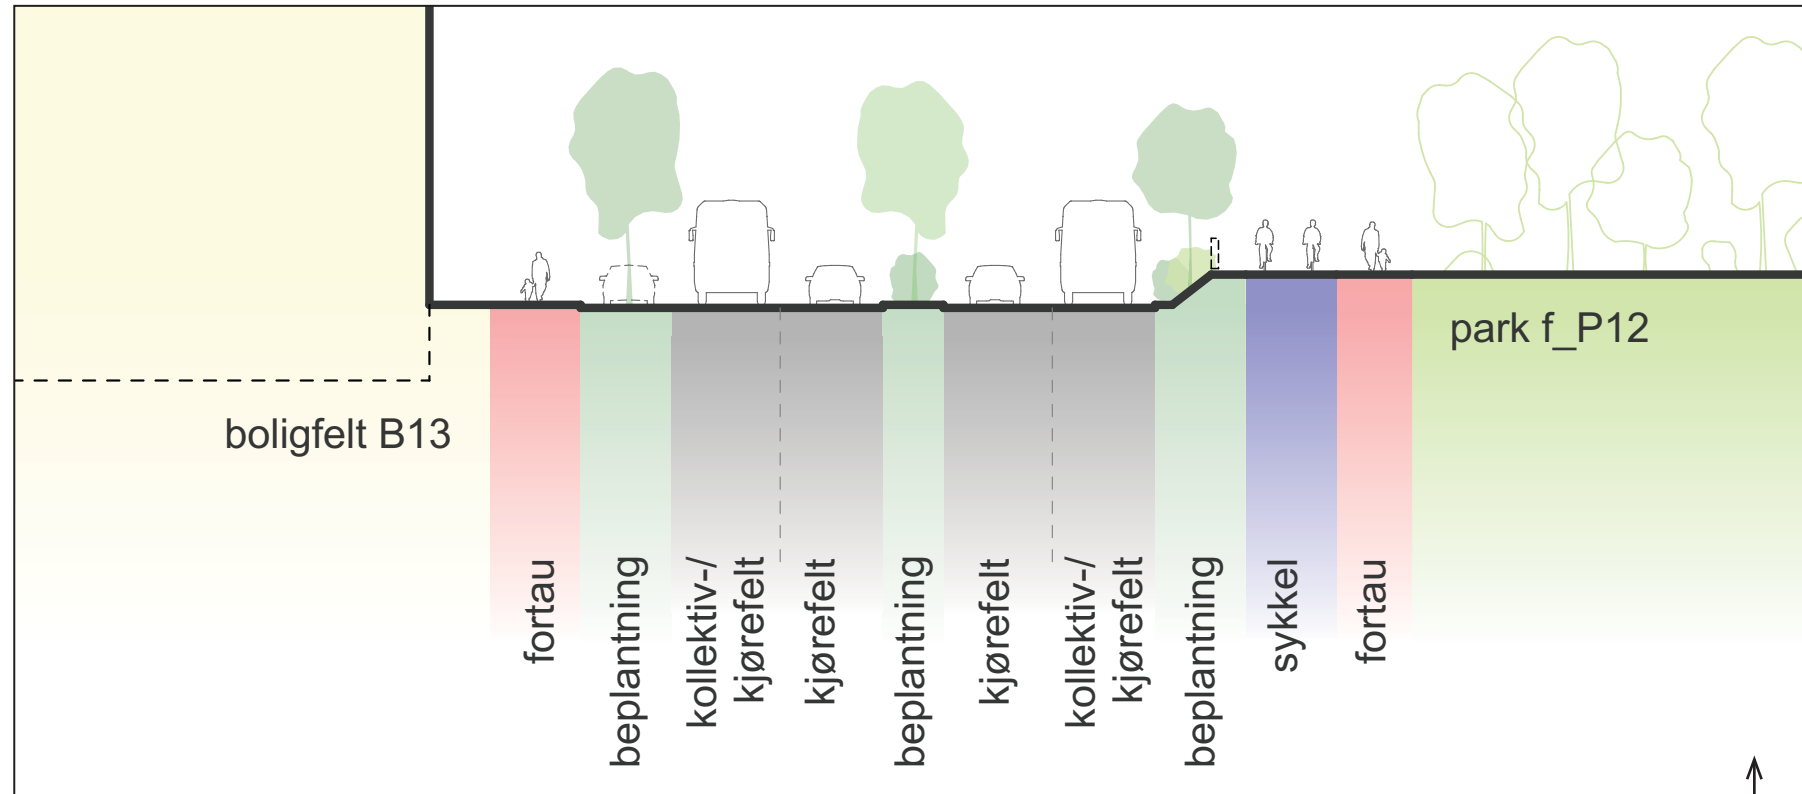


ILLUSTRASJON AV REGULERT LØSNING MED FIRE FELT

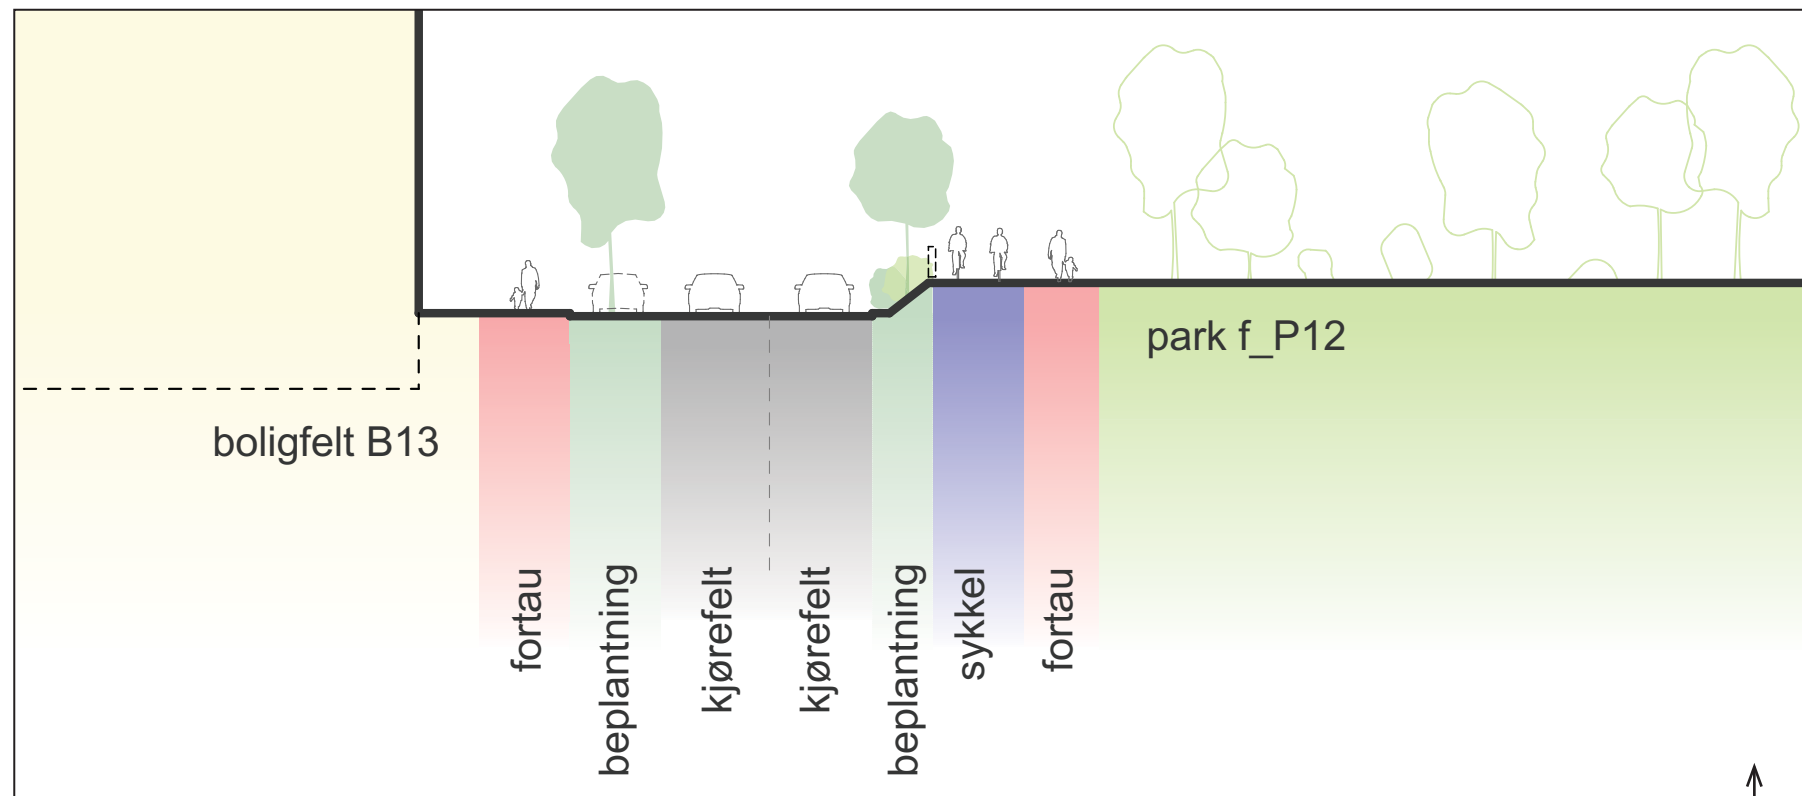


ILLUSTRASJON AV TOFELTS LØSNING

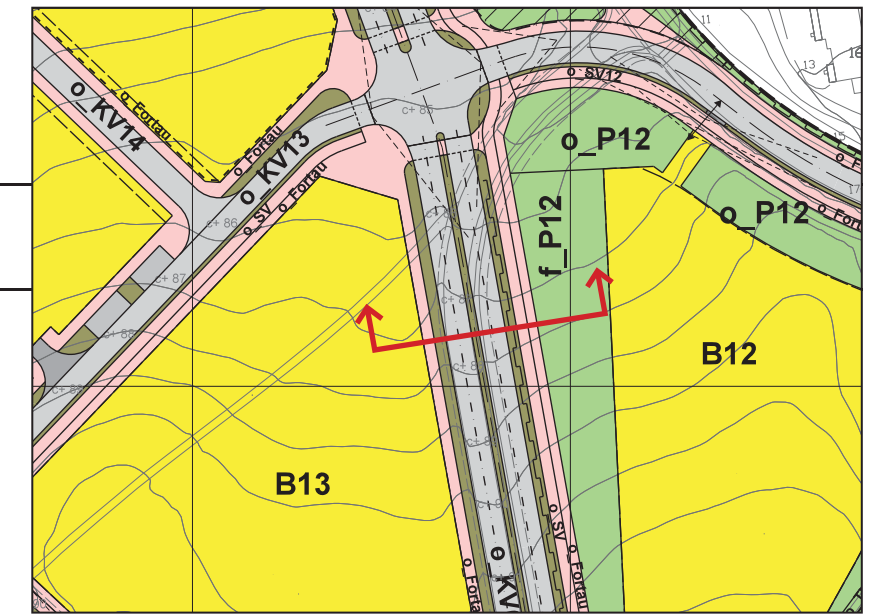

(SNITTPLASSERING I PLANKARTET)

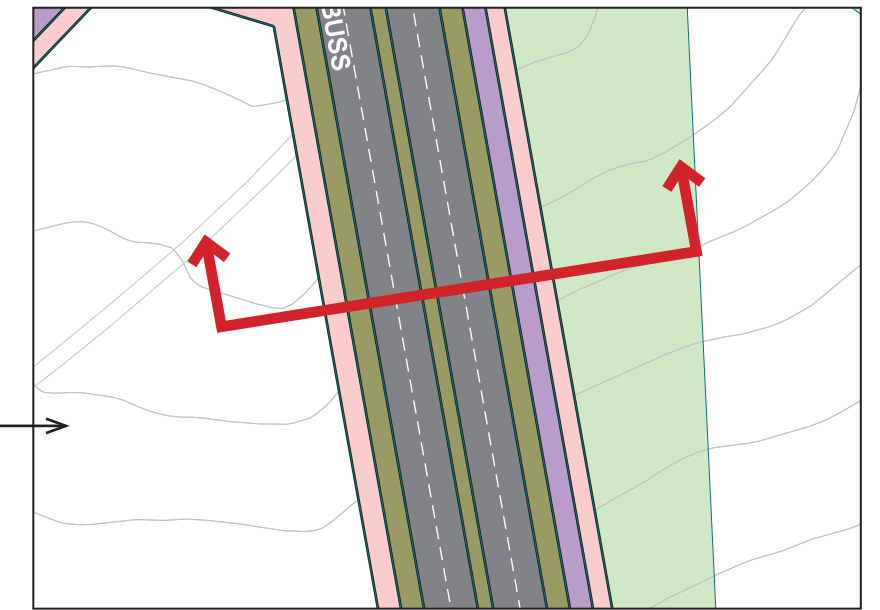

(ILLUSTRASJON FIRE FELT)

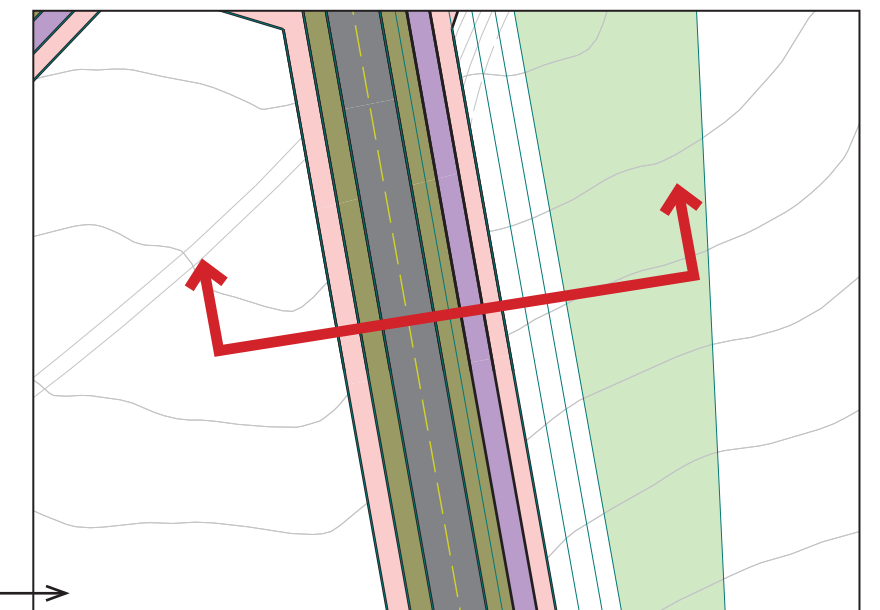


(ILLUSTRASJON TO FELT)


# SNITT J-J

BRUNDALSFORBINDELSEN, o\_KV03


M 1:250 (A3)

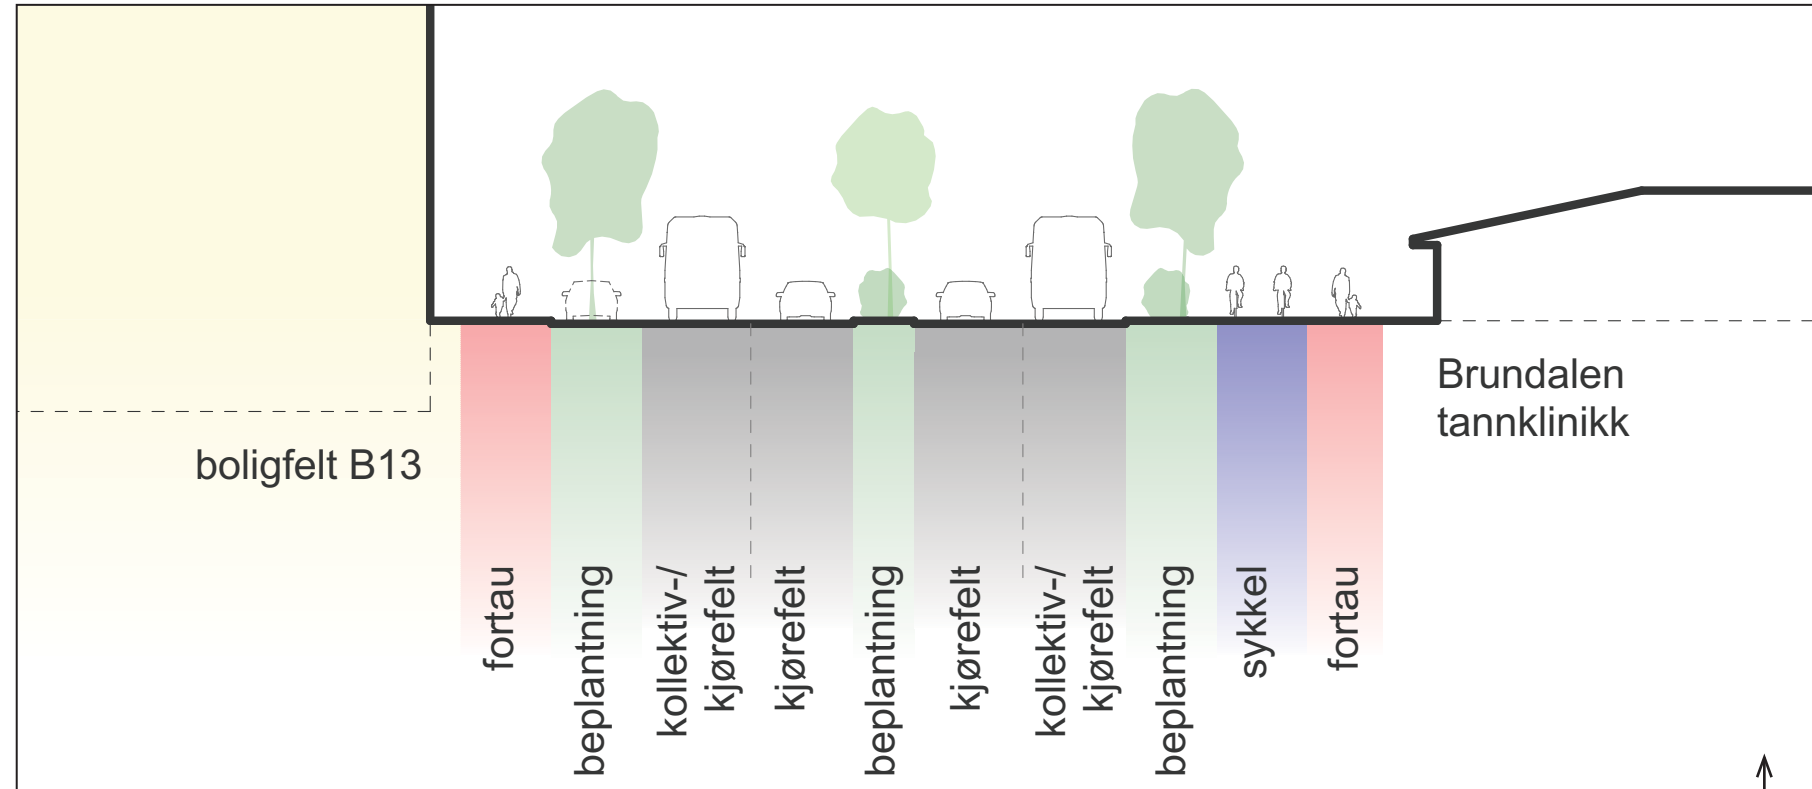


ILLUSTRASJON AV REGULERT LØSNING MED FIRE FELT

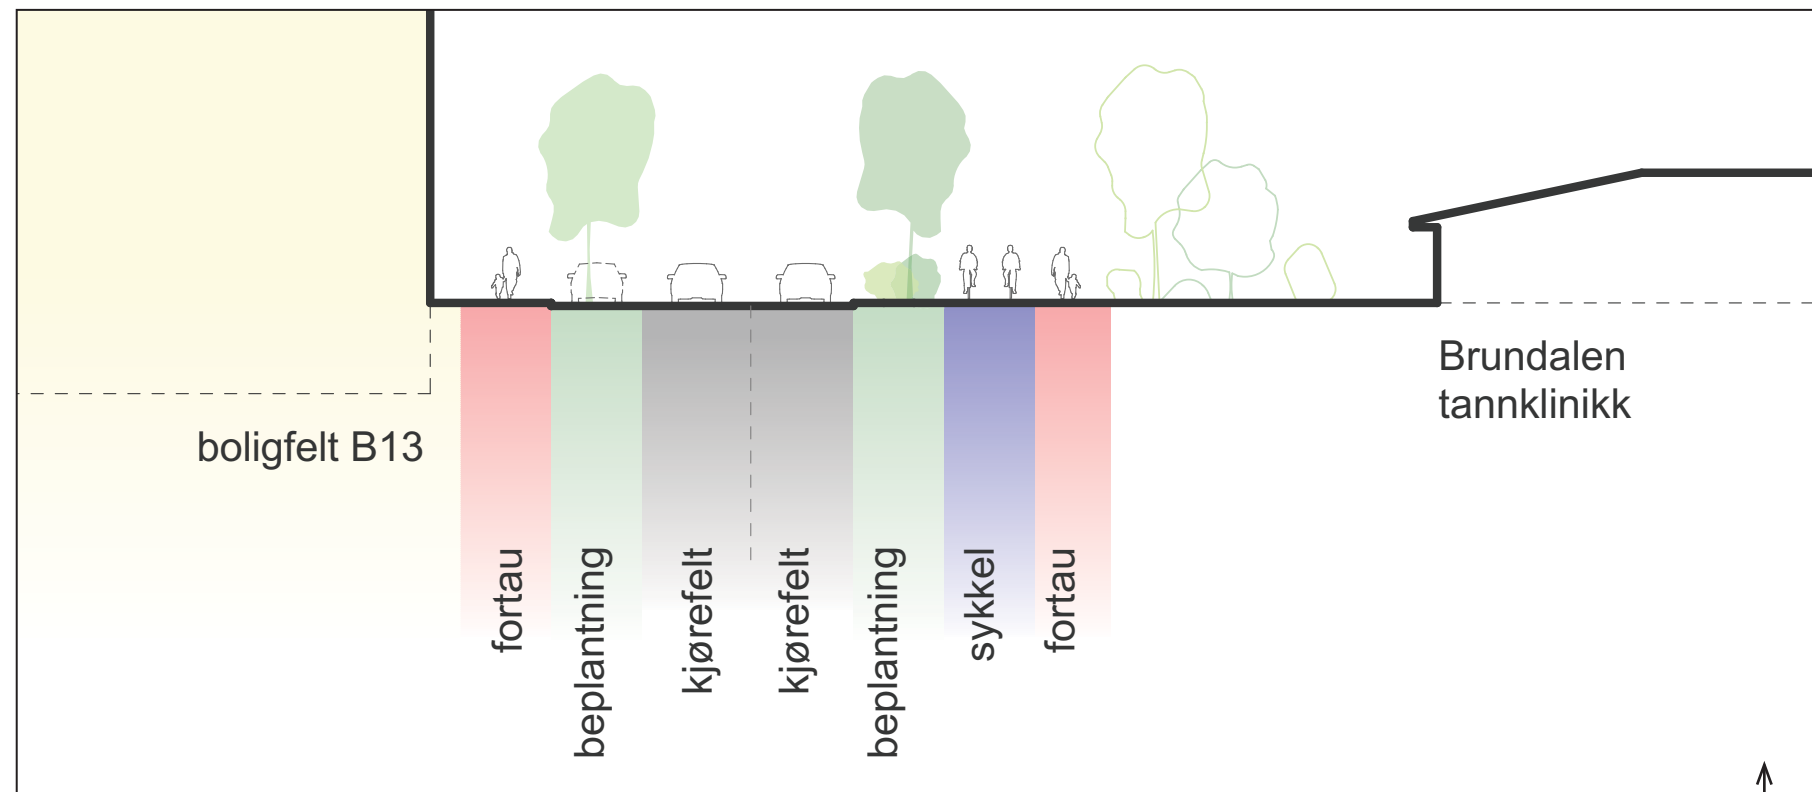


ILLUSTRASJON AV TOFELTS LØSNING

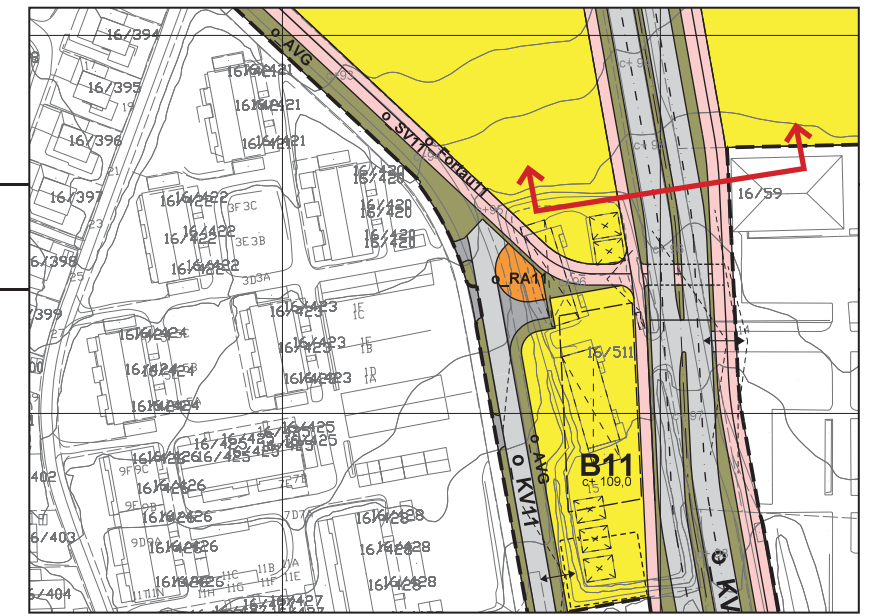

(SNITTPLASSERING I PLANKARTET)

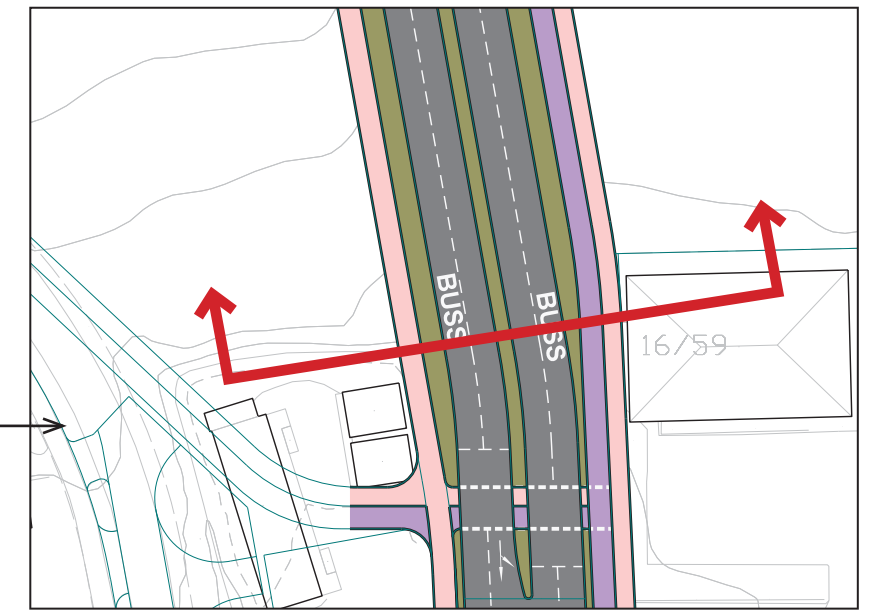

(ILLUSTRASJON FIRE FELT)

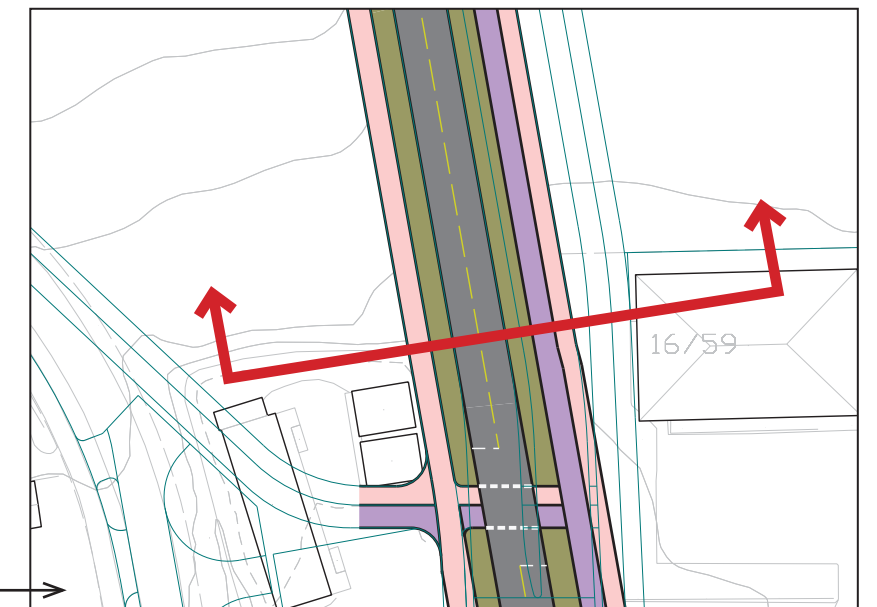


(ILLUSTRASJON TO FELT)


# SNITT K-K

BRUNDALSFORBINDELSEN, o\_KV04


M 1:250 (A3)

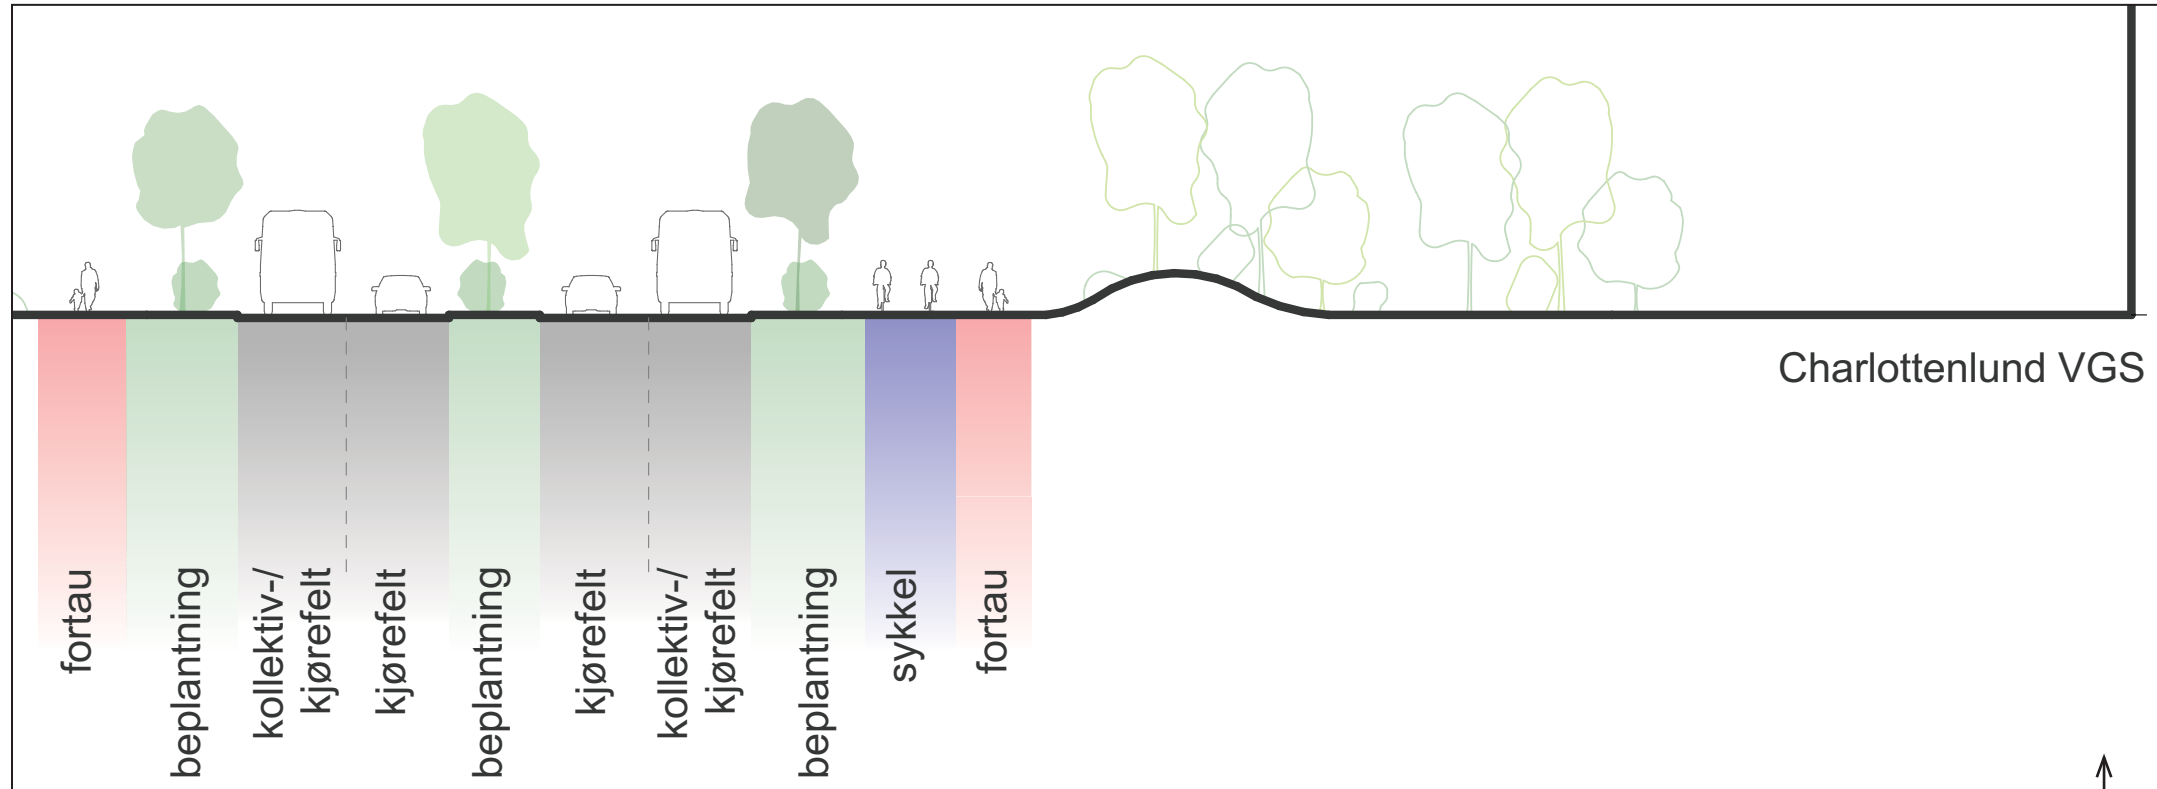


ILLUSTRASJON AV REGULERT LØSNING MED FIRE FELT

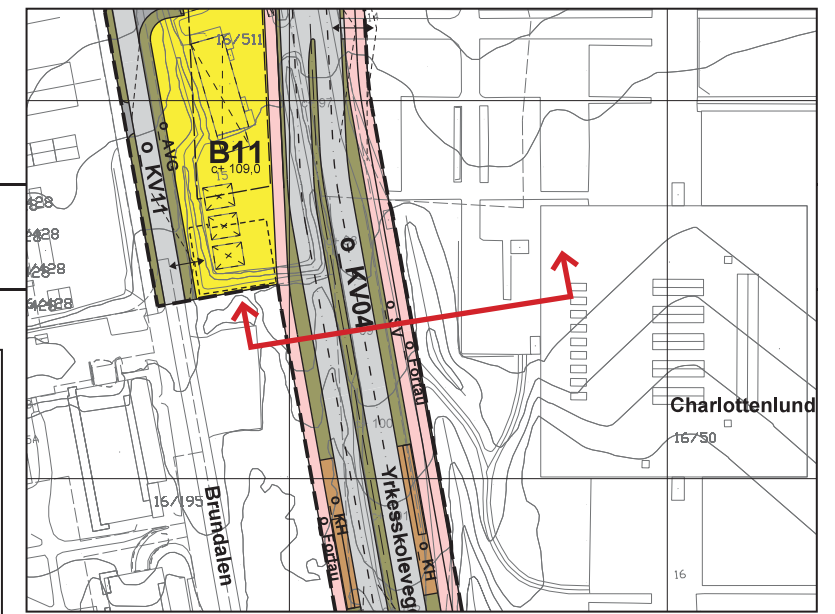


(SNITTPLASSERING I PLANKARTET)

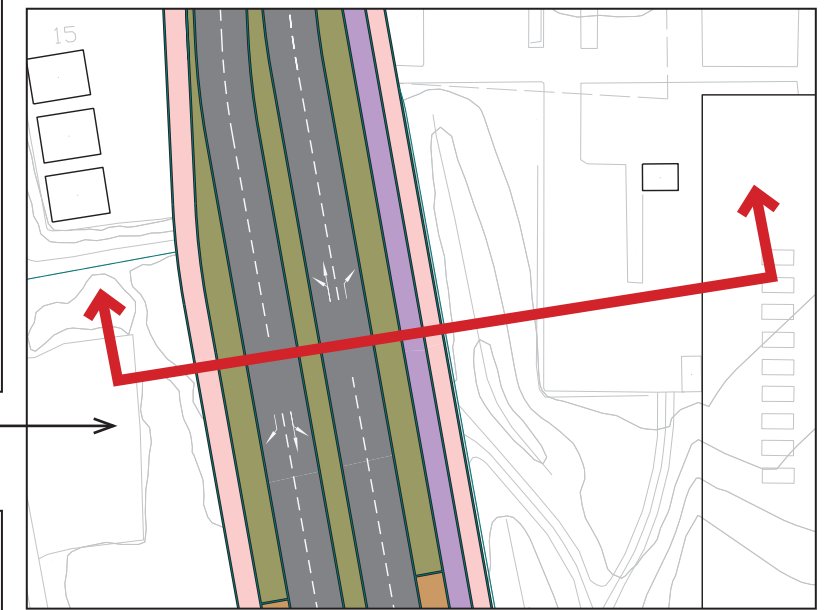

(ILLUSTRASJON FIRE FELT)

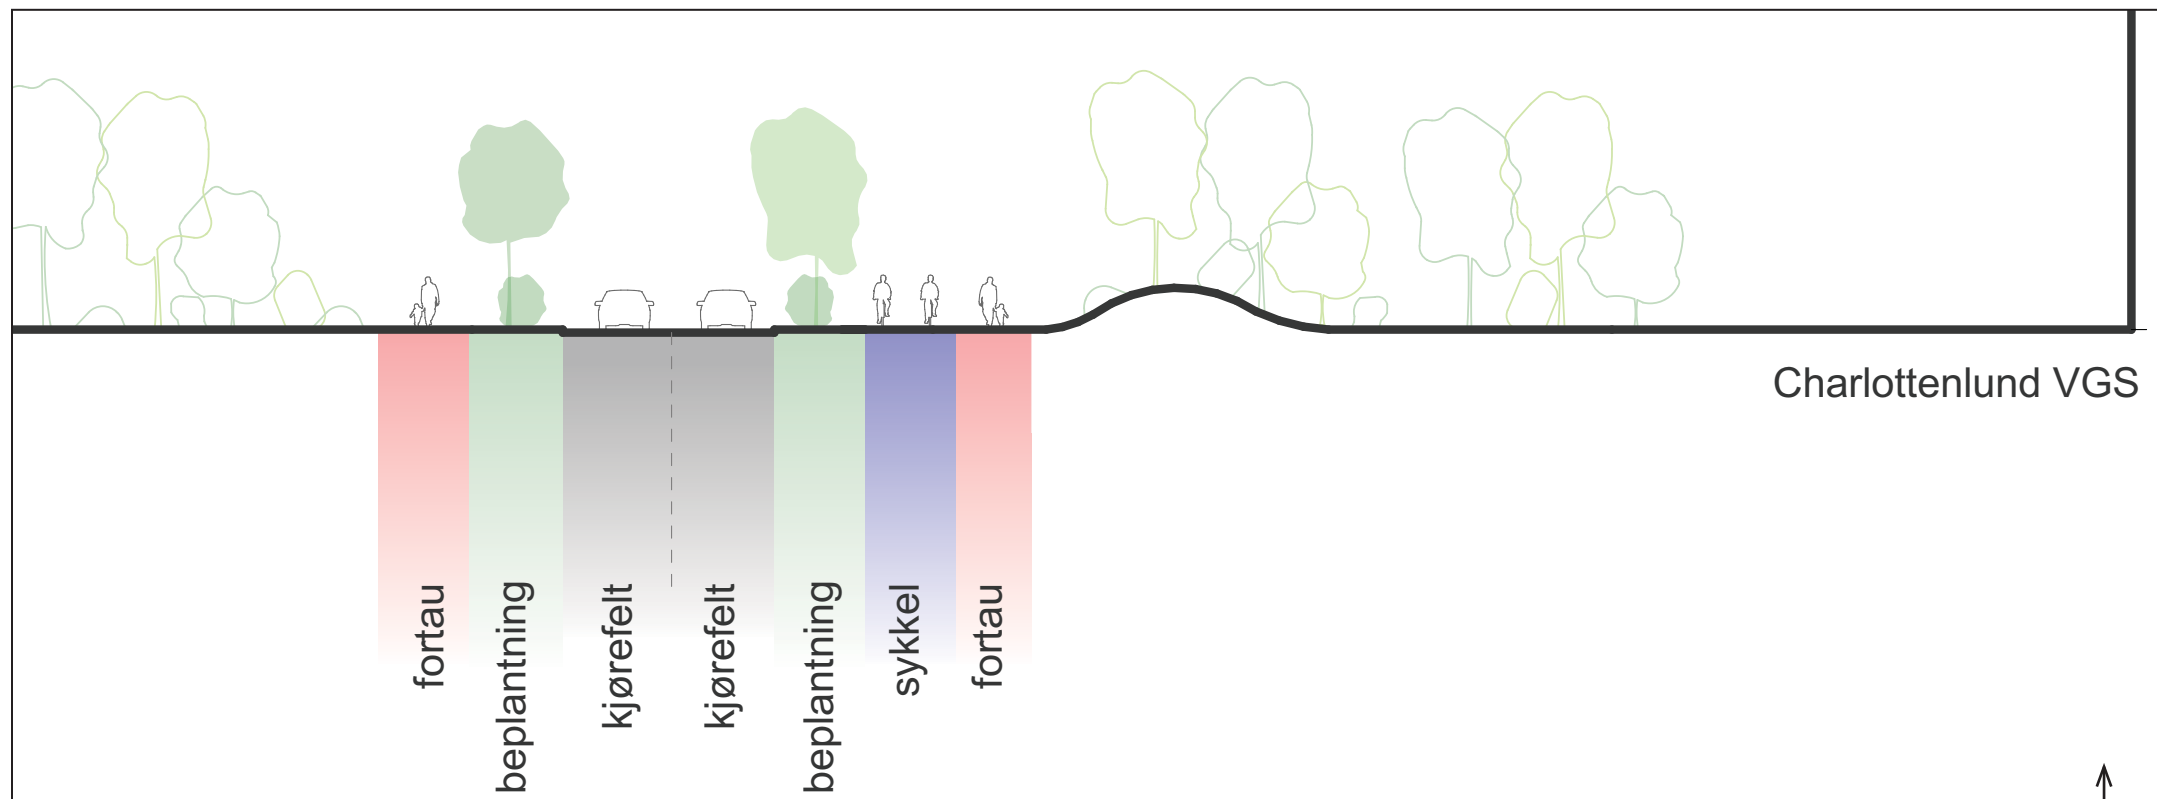

ILLUSTRASJON AV TOFELTS LØSNING

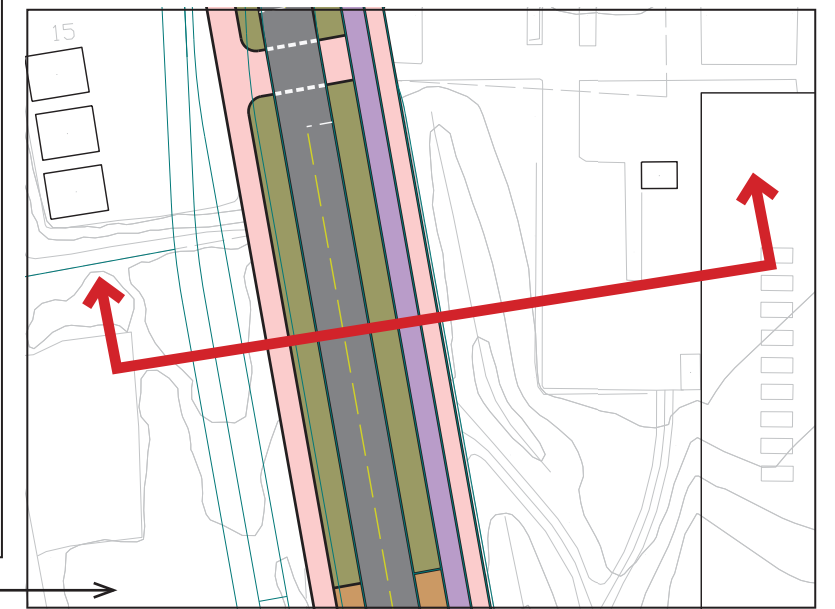


(ILLUSTRASJON TO FELT)


# SNITT L-L

BRUNDALSFORBINDELSEN, o\_KV05


M 1:250 (A3)

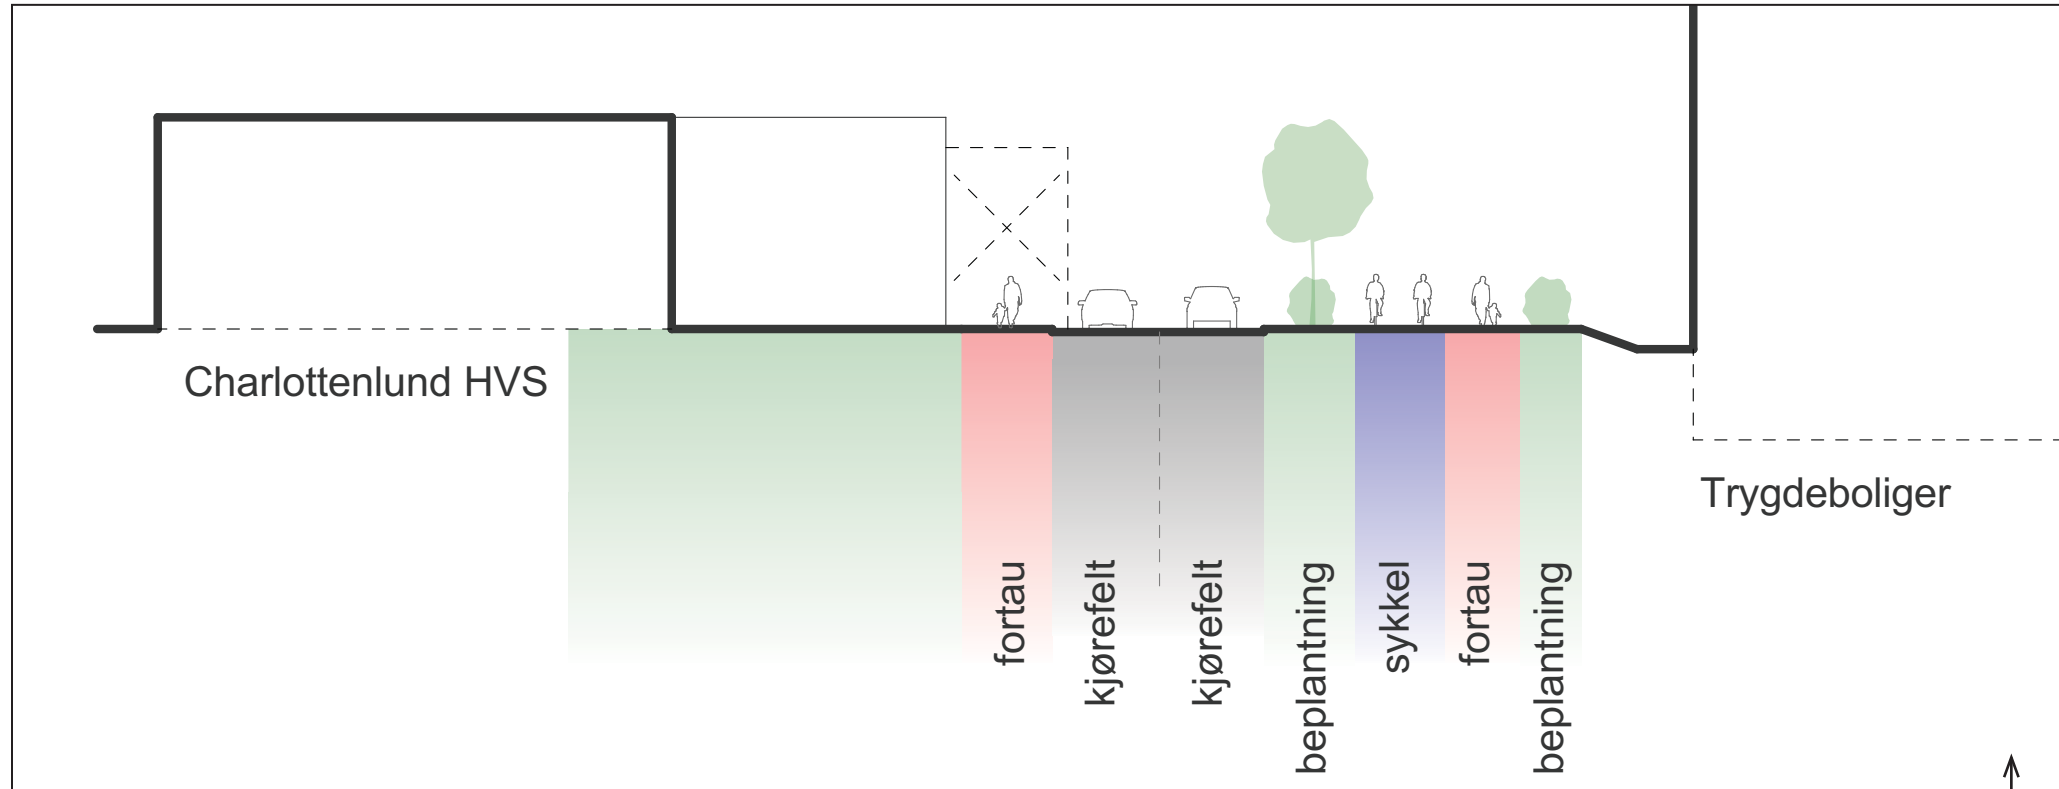

ILLUSTRASJON AV REGULERT LØSNING MED TO FELT

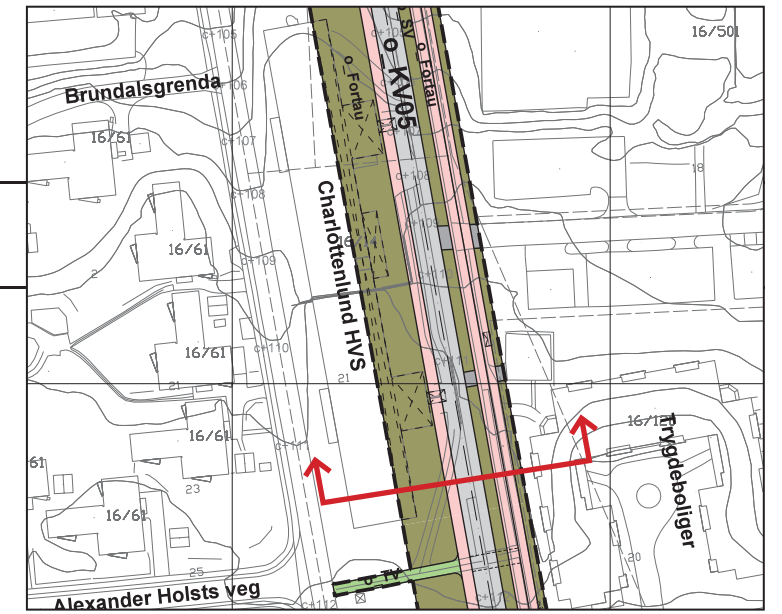


(SNITTPLASSERING I PLANKARTET)

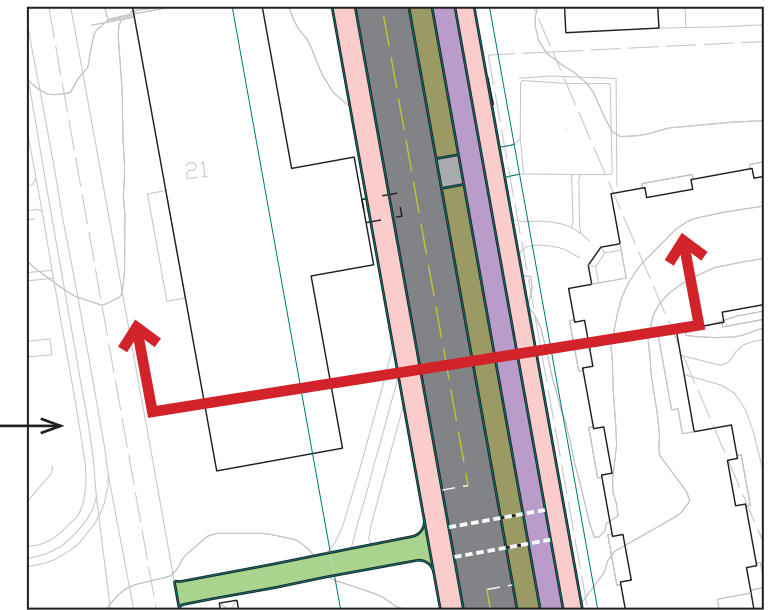


(ILLUSTRASJON TO FELT)

# SNITT M-M BRUNDALSFORBINDELSEN, o\_KV06


M 1:250 (A3)

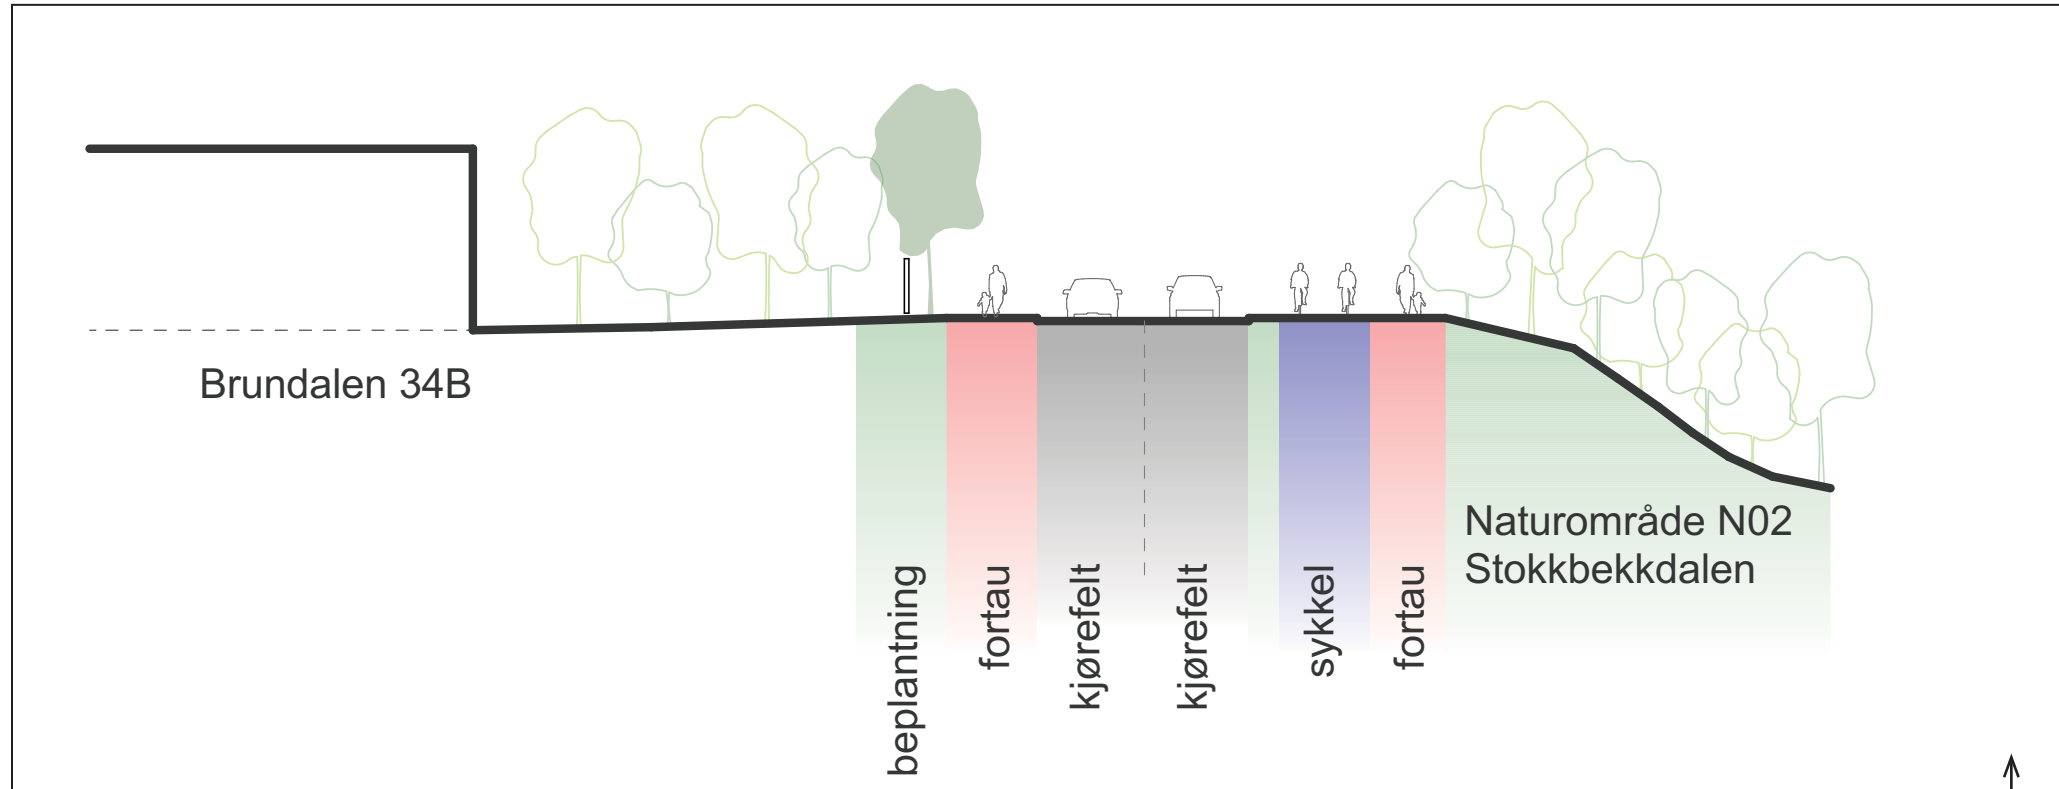

ILLUSTRASJON AV REGULERT LØSNING MED TO FELT

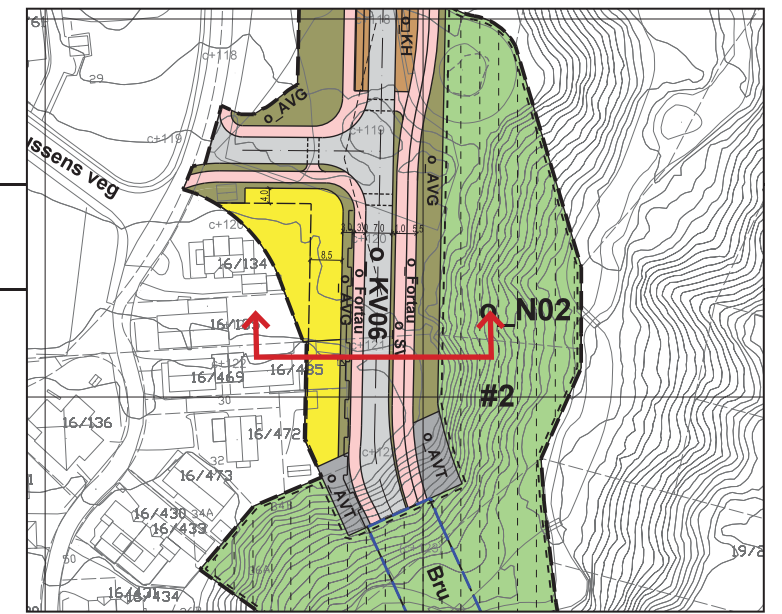

(SNITTPLASSERING I PLANKARTET)

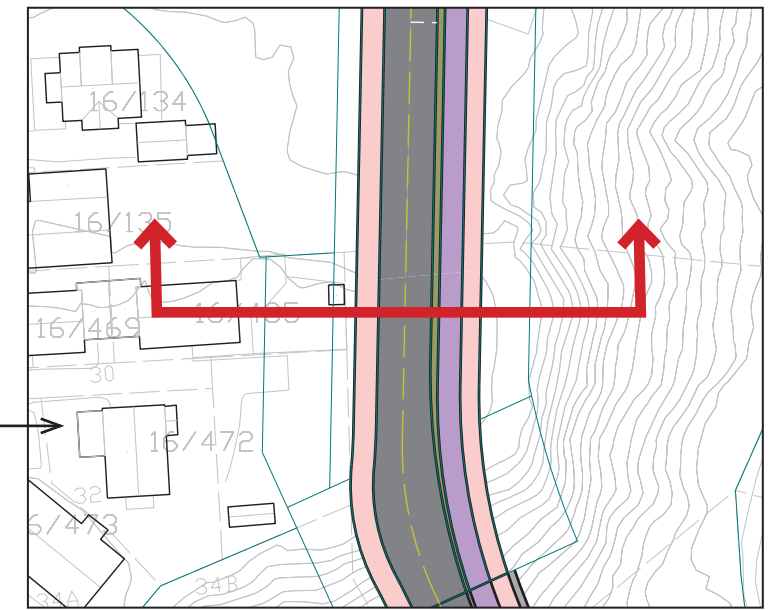


(ILLUSTRASJON TO FELT)


# SNITT N-N

BRUNDALSFORBINDELSEN, o\_KV06


M 1:250 (A3)

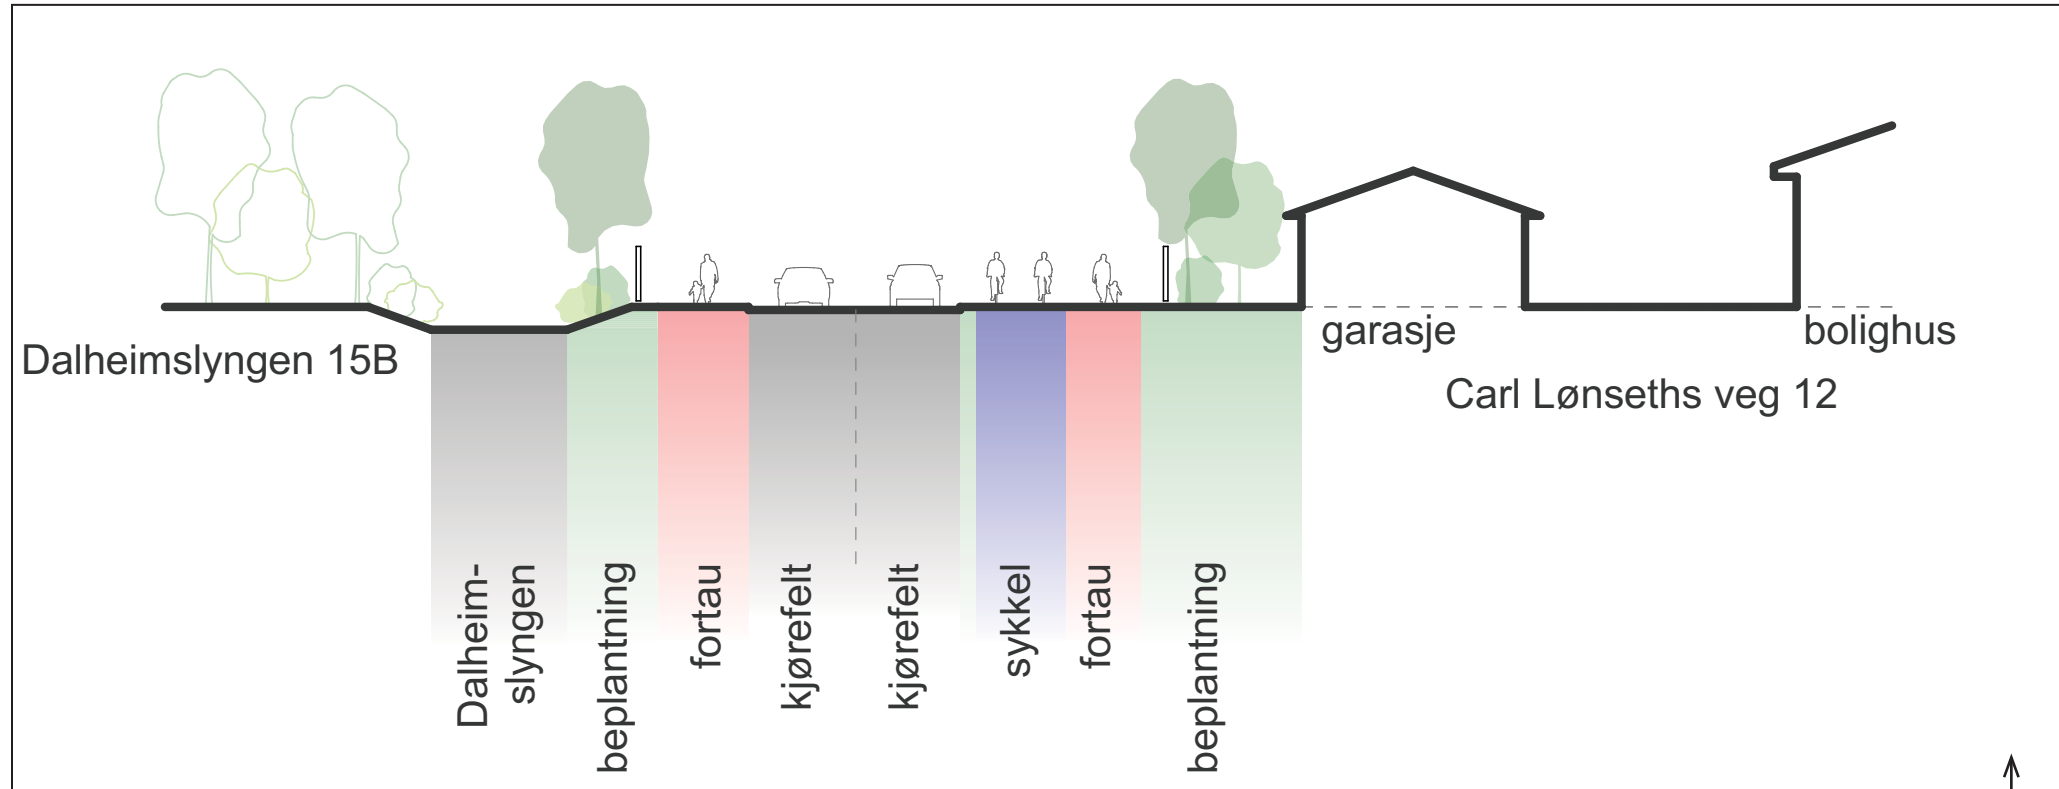

ILLUSTRASJON AV REGULERT LØSNING MED TO FELT

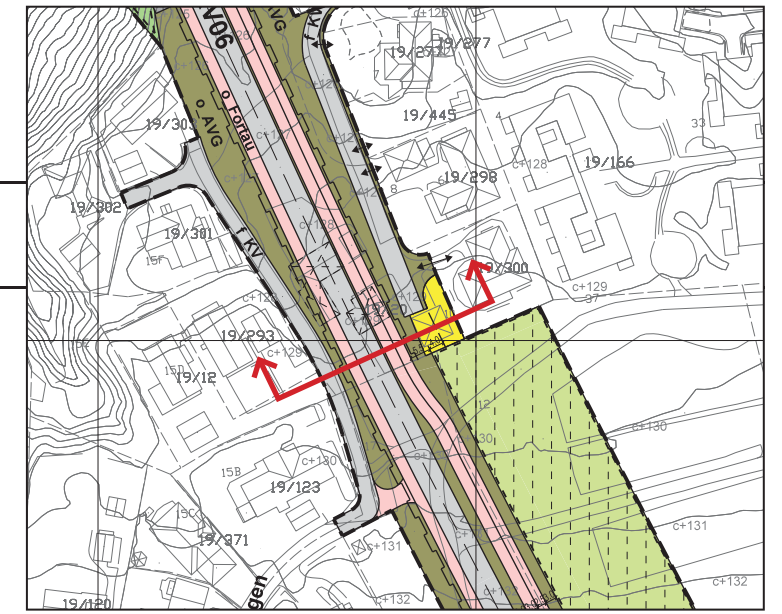

(SNITTPLOSSING I PLANKARTET)

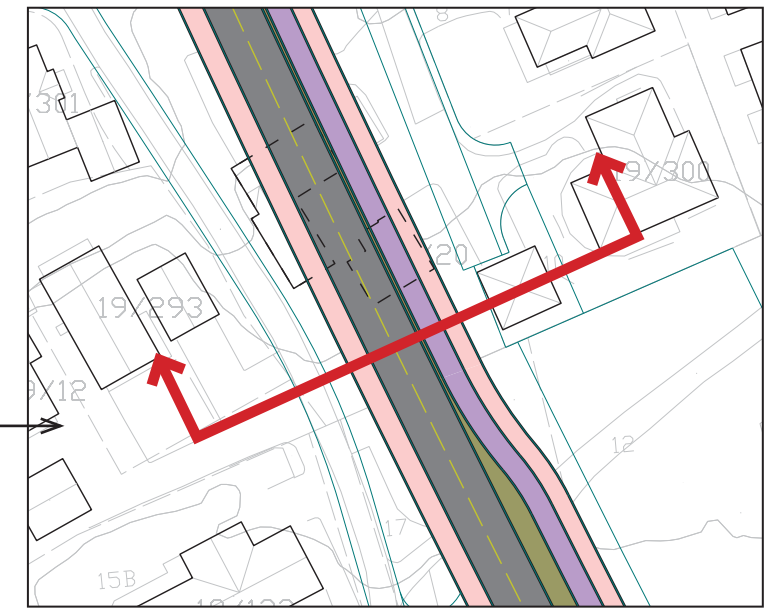


(ILLUSTRASJON TO FELT)


# SNITT O-O

BRUNDALSFORBINDELSEN, o\_KV06


M 1:250 (A3)

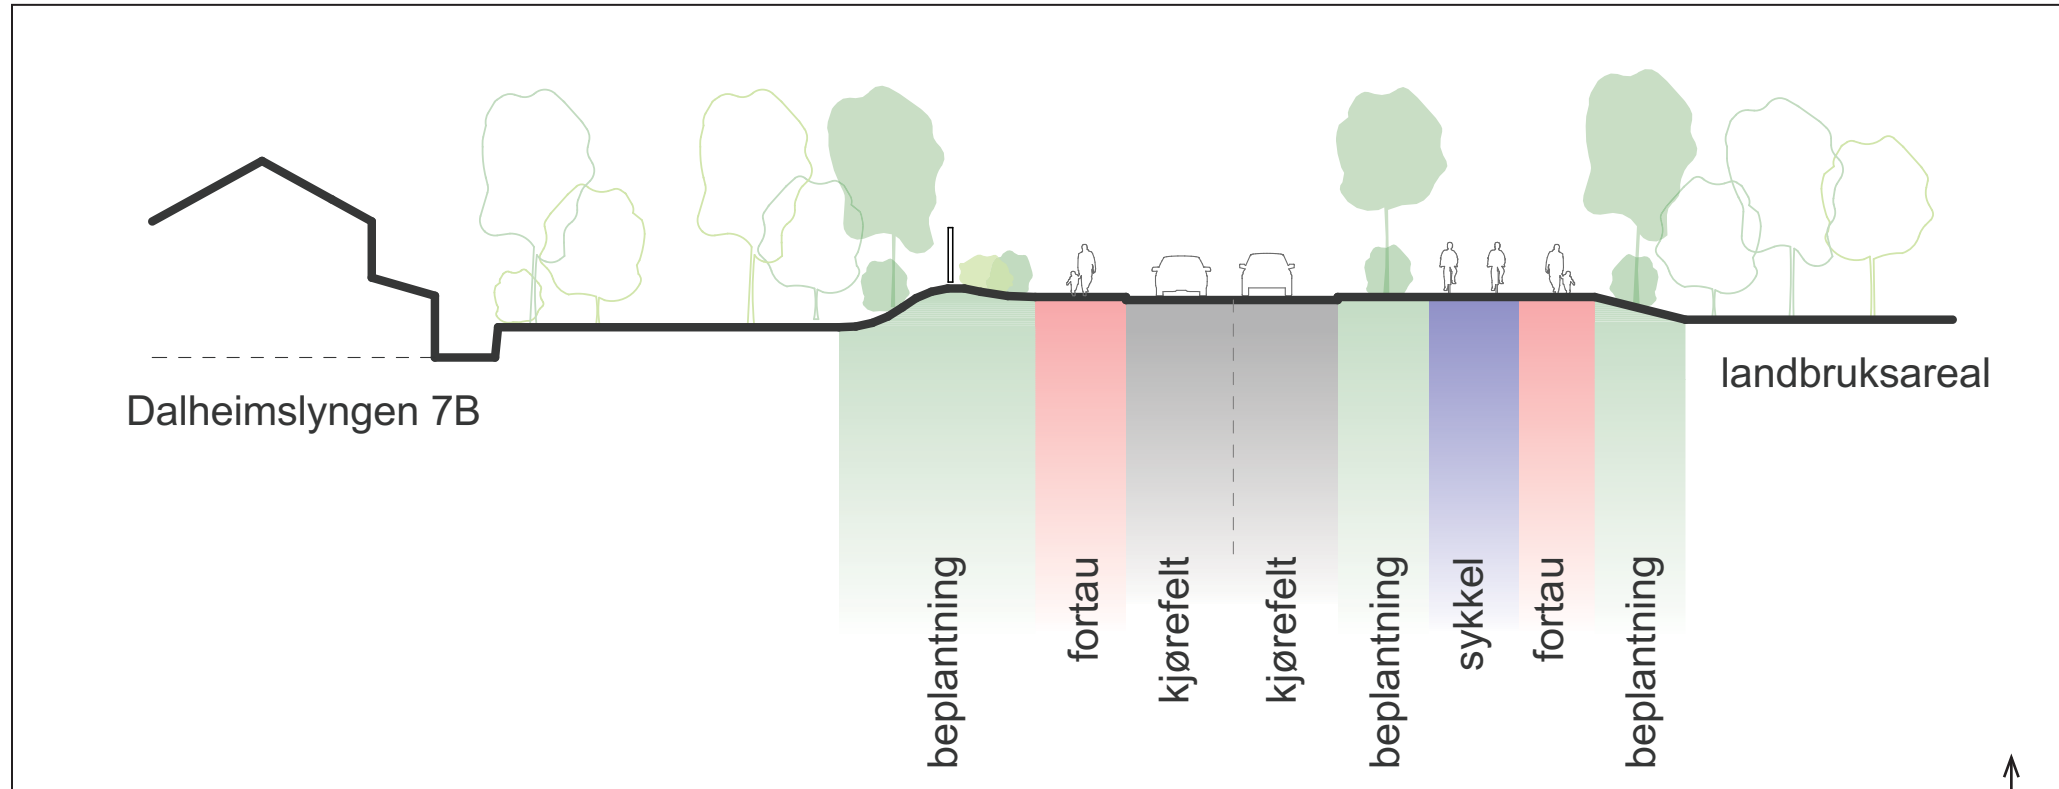

ILLUSTRASJON AV REGULERT LØSNING MED TO FELT

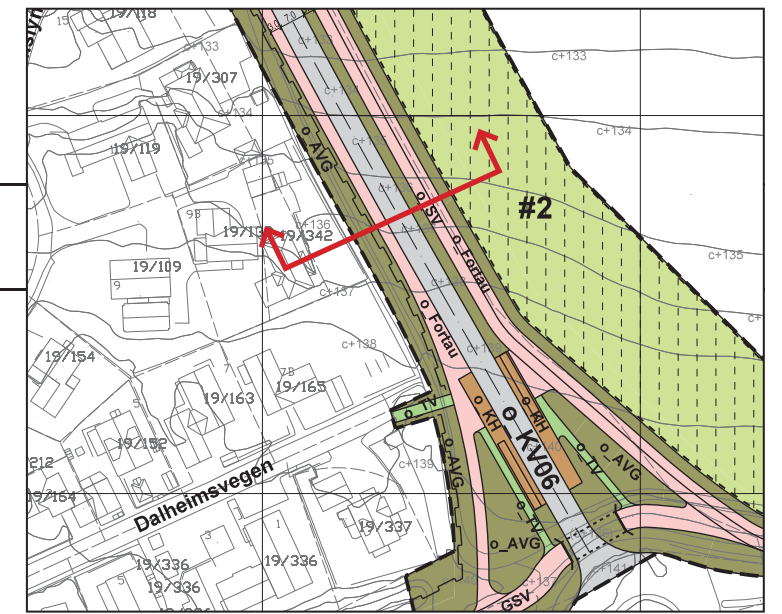

(SNITTPLASSERING I PLANKARTET)

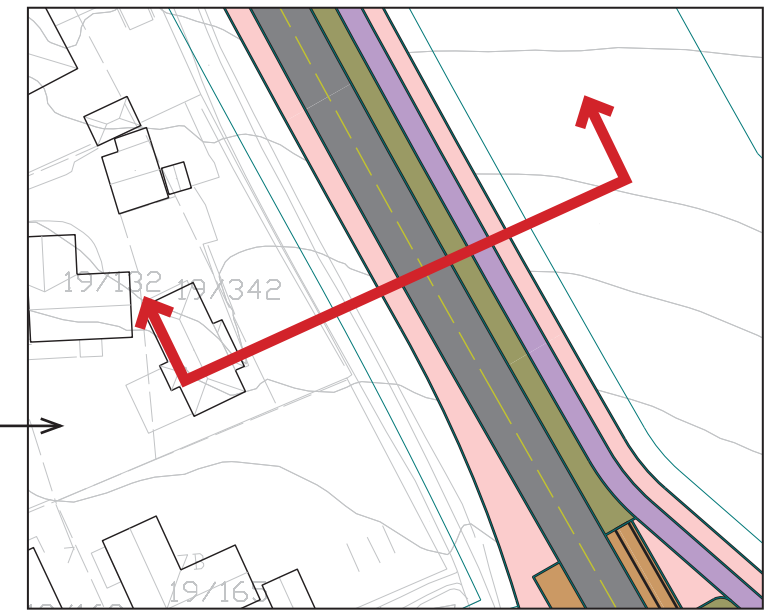

(ILLUSTRASJON TO FELT)