


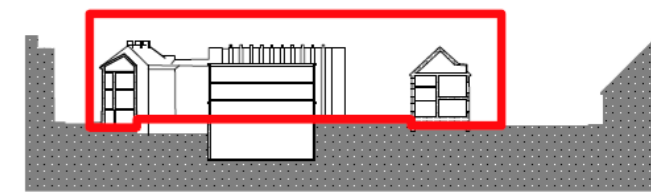

**TEGNFORKLARING**  
PBL kap 12 REGULERINGSPLAN

- AREALFORMÅL (PBL § 12-5)**
- BEBYGGELSE OG ANLEGG (PBL § 12-5, nr 1)
    - Undervisning (1162)
  - SAMFERDSELSANLEGG OG TEKNISK INFRASTRUKTUR (PBL § 12-5, nr 2)
    - Fortau (2012)
    - Torg (2013)
- HENSYNSONER (PBL § 12-6)**
- SIKRINGSONE
    - Frisikt (140)
  - SONE MED SÆRLIG ANGITTE HENSYN
    - Bevaring kulturmiljø (570)
  - BÅNDELEGGINGSONE
    - Båndlegging etter lov om kulturminner (730)

- JURIDISKE LINJER OG SYMBOL**
- Plangrense
  - Grense for arealformål
  - Byggegrense
  - Frisiktlinje
  - Linje for regulert høyde
  - Grense for hensynsoner
  - Omriss av bebyggelse som bevares
  - Bebyggelse som forutsettes fjernet
  - Avkjørsel
  - Eksisterende tre som skal bevares



Kartplan (x,y): Euref89 – UTM32      Kartuttrekk pr dato: februar 2022  
 Høydereferanse: NN2000      Kilde: Trondheim kommune      Ekvidistanse 1m      0 5 10 15 20 25 m

**TRONDHEIM KOMMUNE**  
 Detaljregulering av  
**Gnr/bnr 400/86 m.fl. Trondheim Katedralskole**  
 Plankart 1 av 2 – Regulering på grunnen

Målestokk  
1:500 (A2)

Revisjoner	Dato	Sign	Revisjoner	Dato	
Planforslag/teknisk kontroll	22.10.2020	amh	Justering etter høring	11.02.2022	amg
Justert planavgrensning mv.	05.05.2021	amh	Til sluttbehandling	14.02.2022	BM/Tk
Justert regulert kotehøyde	25.05.2021	amh			
Endret hensynsone kulturminner	27.05.2021	amh			
Rettet farge på felt f_Torg3	01.07.2021	amg			

SAKSBEHANDLING I FØLGE PLAN- OG BYGNINGSLOVEN	DATO	SIGN.
Kunngjøring vedrørende reguleringsarbeidet	04.07.2018	

Forslagsstiller: Trøndelag fylkeskommune  
 Trøndelagen fylhkontjelle

Planen utarbeidet av: LUSPARKEN

Dato: 01.10.2020

Reguleringsplannr.: r20200030  
 Kommunens saksnr.: 20/150