


TEGNFORKLARING
PBL kap 12 REGULERINGSPLAN

AREALFORMÅL (PBL § 12-5)
BEBYGGELSE OG ANLEGG (PBL § 12-5, nr 1)
 Undervisning (1162)

JURIDISKE LINJER OG SYMBOL
 - - - - - Plangrense
 ———— Grense for arealformål

JURIDISKE LINJER OG SYMBOL
 - - - - - Planens begrensning på grunnen

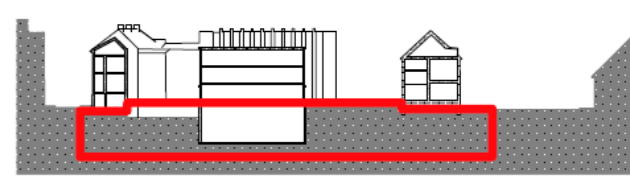

Kartplan (x,y): Euref89 – UTM32 Kartuttrekk pr dato: februar 2022
 Høydereferanse: NN2000 Kilde: Trondheim kommune Ekvidistanse 1m

TRONDHEIM KOMMUNE
 Detaljregulering av
Gnr/bnr 400/86 m.fl. Trondheim Katedralskole
 Plankart 2 av 2 – Regulering under grunnen

↑
Målestokk
1:500 (A2)

Revisjoner	Dato	Sign	Revisjoner	Dato	
Planforslag/teknisk kontroll	22.10.2020	amh	Justering etter høring	11.02.2022	amg
Justert planavgrensning mv.	05.05.2021	amh	Til sluttbehandling	14.02.2022	BM/Tk
Justert regulert kotehøyde	25.05.2021	amh			
Endret hensynssone kulturminner	27.05.2021	amh			
Rettet farge på felt f_Torg3	01.07.2021	amg			

SAKSBEHANDLING I FØLGE PLAN- OG BYGNINGSLOVEN	DATO	SIGN.
Kunngjøring vedrørende reguleringsarbeidet	04.07.2018	

Forslagsstiller: Trøndelag fylkeskommune
 Trøndelagen fylhkontjelle

Planen utarbeidet av: LUSPARKEN
 ARKITEKTER

Dato: 01.10.2020

Reguleringsplannr: r20200030
 Kommunens saksnr: 20/150