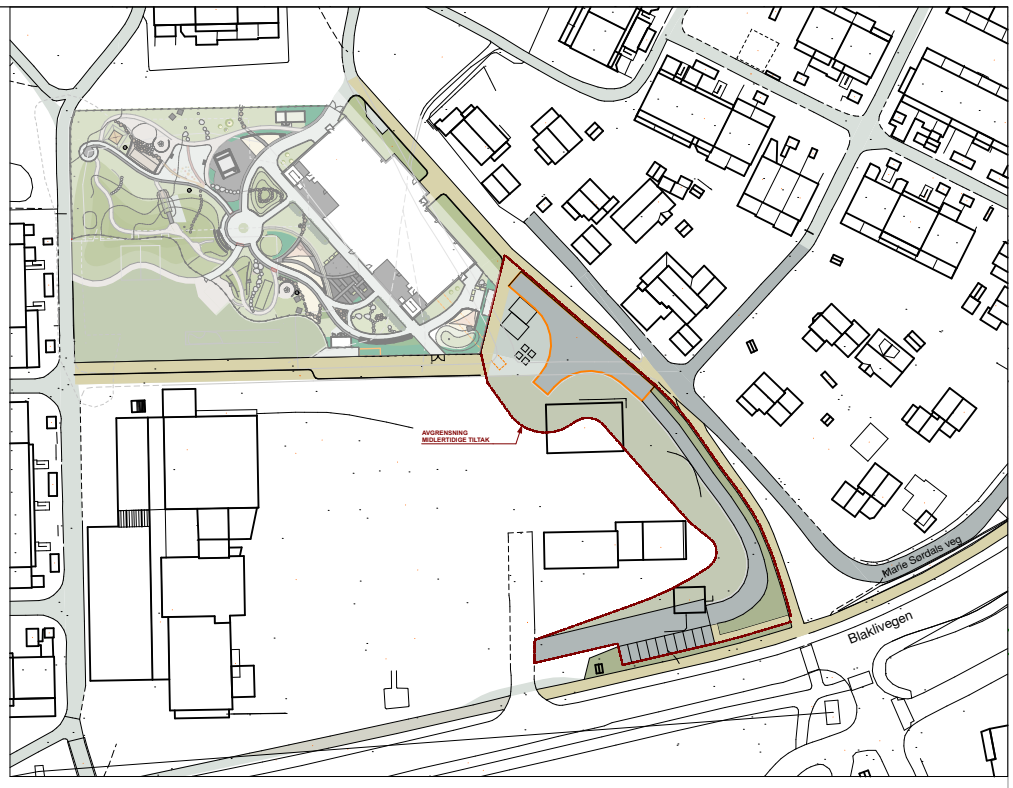

OVERSIKT SITUASJON M = 1:2000

PLAN MIDLERTIDIGE TILTAK M = 1:500

agraff arkitektur

Prosjektnr. **2077**

Oppdragsgiver
Trondheim Kommune
#Client Full Address

Filnavn
2077 Risvollan bhg.pln

© Alle rettigheter tilhører utførende for prosjektering, Agraff AS. Kopiering eller bruk av disse tegningene er forbudt uten skriftlig samtykke

Prosjekteringsgruppa

LARK: Agraff AS — Mellomila 56, 7018 Trondheim, Tlf. 47 48 35 05, firmapost@agraff.no
ARK : Arkitekt — .....veien 0, 0000 Stedet, Tlf. 00 00 00 00, Fax. 00 00 00 00
RIE : Rådg. ing. Elektro — .....veien 0, 0000 Stedet, Tlf. 00 00 00 00, Fax. 00 00 00 00
RIV : Rådg. ing. Vent. — .....veien 0, 0000 Stedet, Tlf. 00 00 00 00, Fax. 00 00 00 00

Prosjekt
RISVOLLAN BARNEHAGE

Fase
RAMMESØKNAD

Godkjent		
Kontroll prosjekt		
Sign.	Dato	
Tegning		
Sign. RO	Dato 02.3.22	
Dato 27.2.2022		
Målestokk 1:500, 1:2000 (A3)		

Rev.	Dato	Beskrivelse	Sign.

Tegning tittel
Temaplan midlertidige løsninger

Tegningsnummer
L21-04

Revisjon