


Skisse til gjennomføringsplan

ved mulig utbyggingsrekkefølge

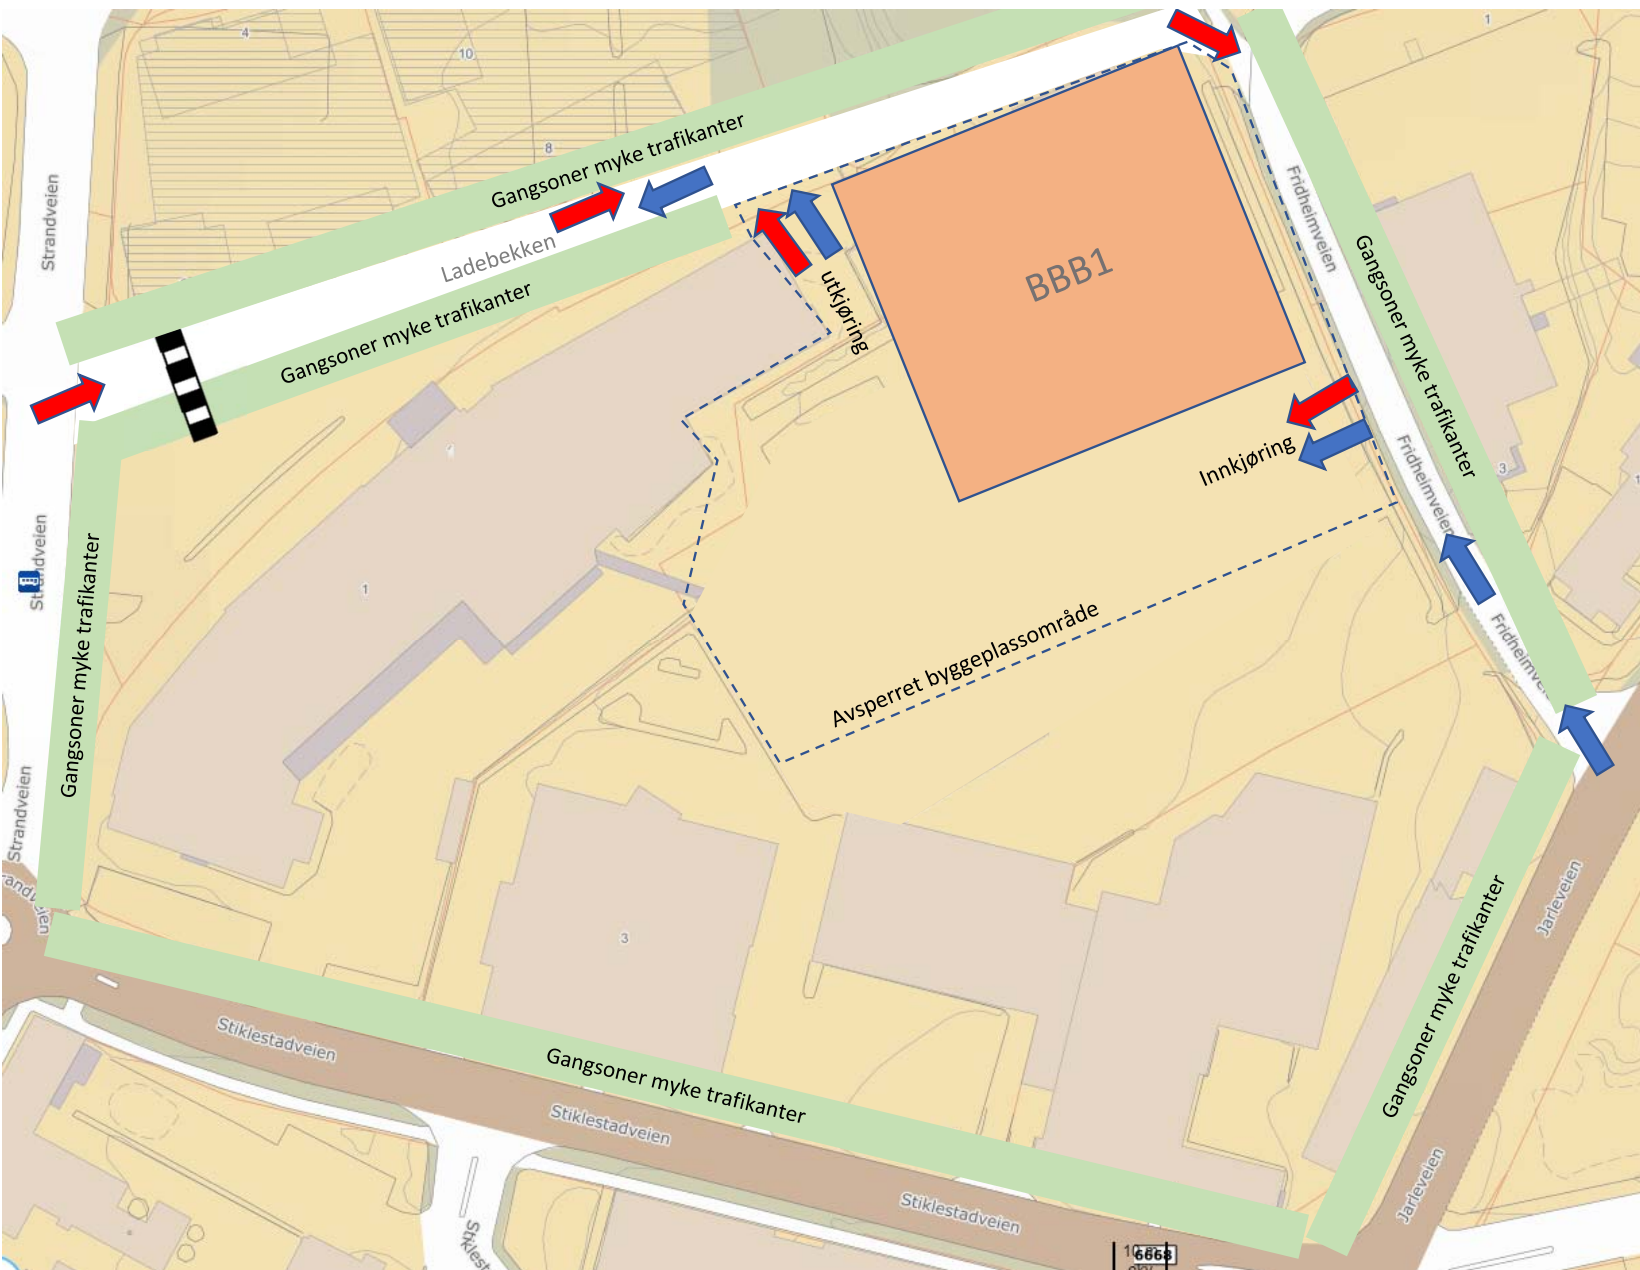

Byggetrinn 1 – BBB1


 : Foretrukken anleggsvei

* forutsetter at Fridheimveien stenges for utkjøring

 : Alternativ anleggsvei

 : Fotgjengerovergang


Brukere av eksisterende eiendommer kan benytte dagens adkomster som tidligere

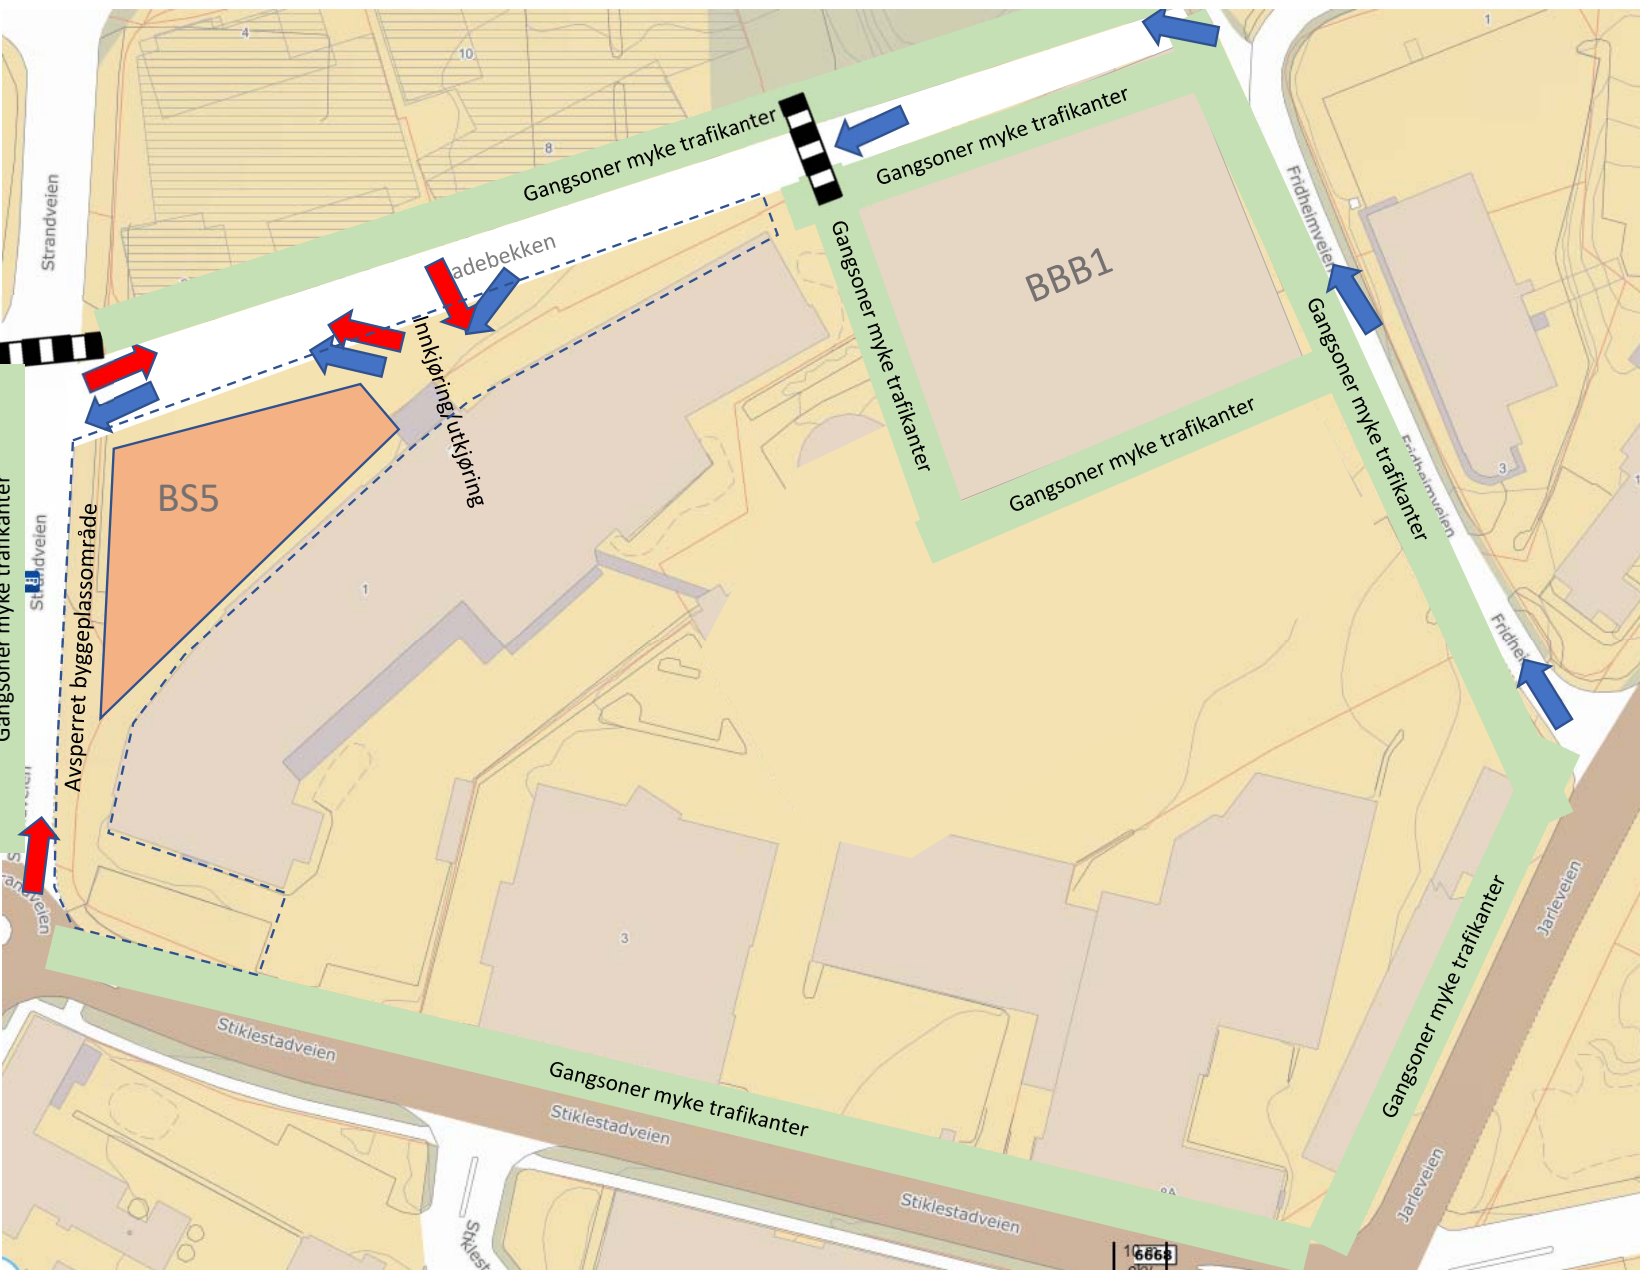


Byggetrinn 2 – BS5

-  : Foretrukken anleggsvei
- * forutsetter at Fridheimveien stenges for utkjøring
-  : Alternativ anleggsvei
-  : Fotgjengerovergang


Brukere av eksisterende eiendommer kan benytte dagens adkomster som tidligere. Adkomst til Stiklestadveien 1/Ladebekken 1 fra østsiden av bygget.

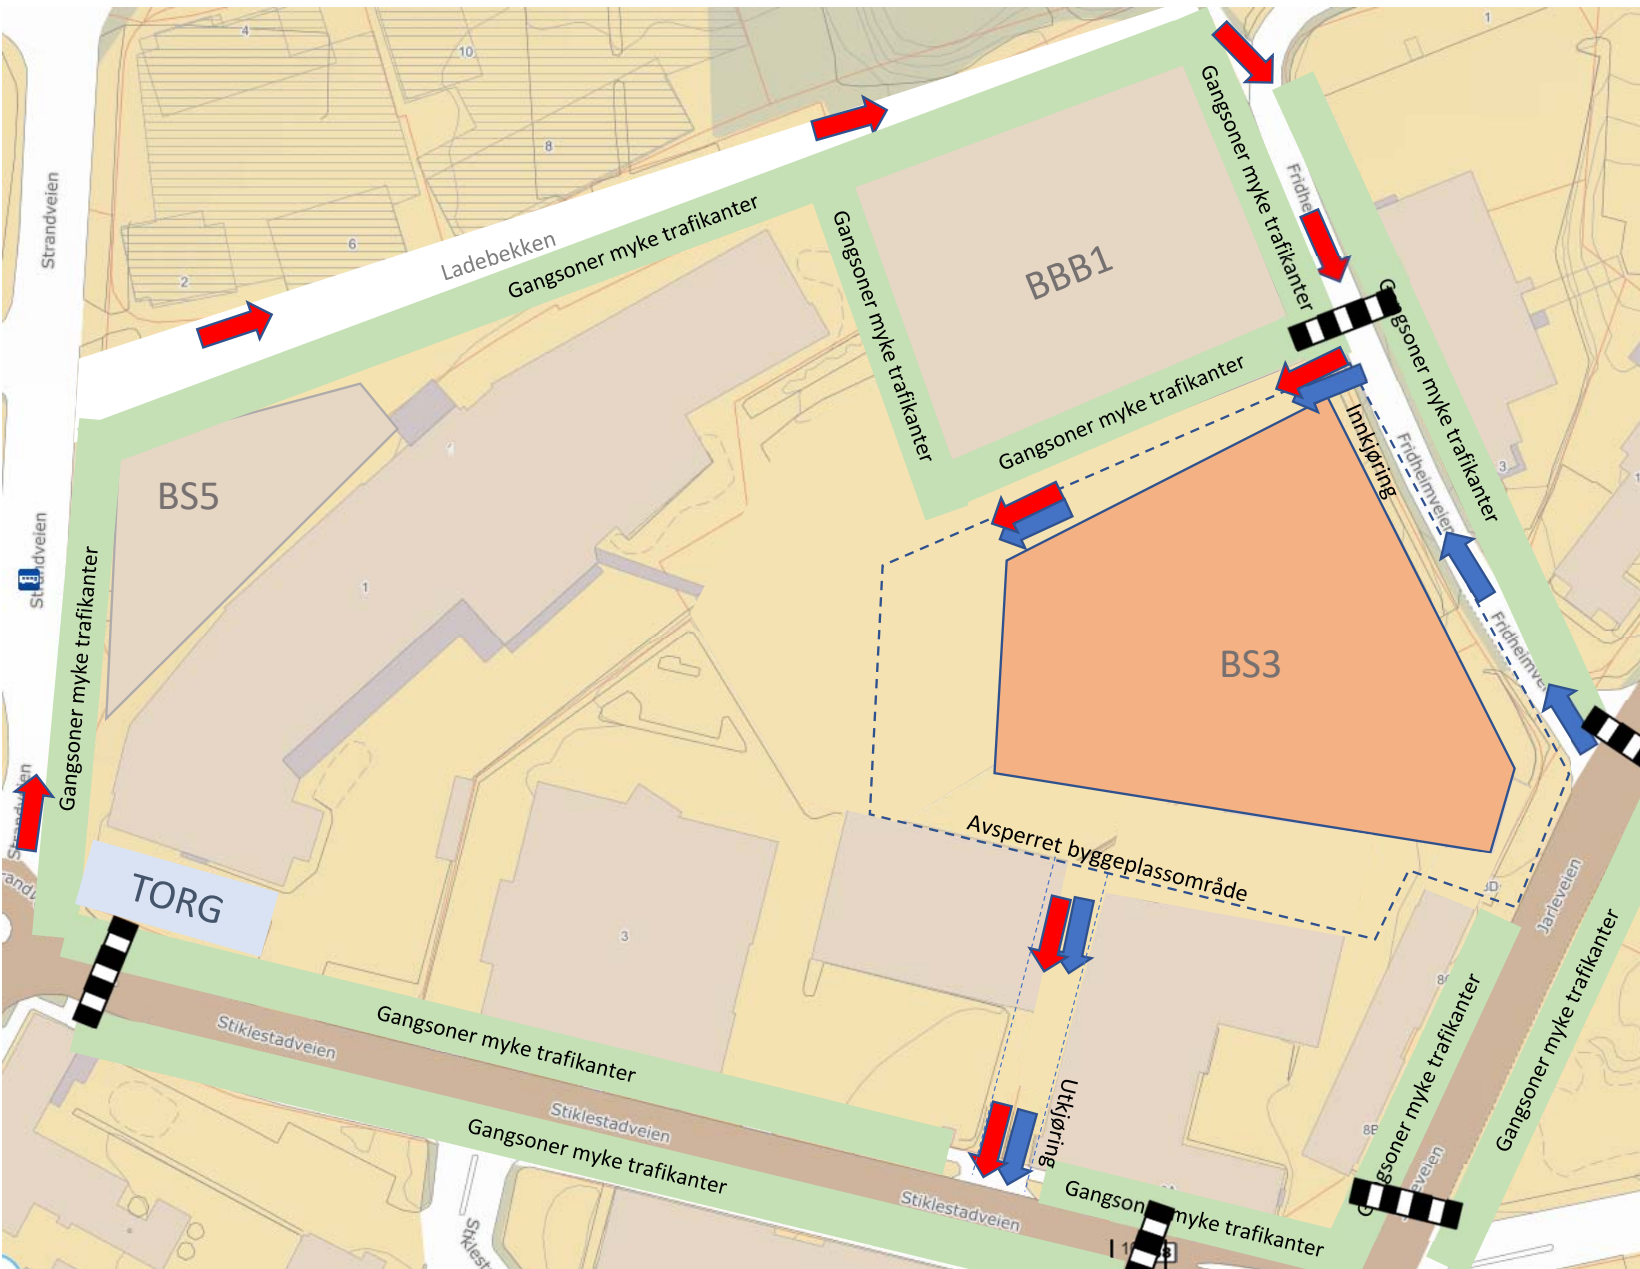


Byggetrinn 3 – BS3


 : Foretrukken anleggsvei

* forutsetter at Fridheimveien stenges for utkjøring

 : Alternativ anleggsvei

 : Fotgjengerovergang

Brukere av eksisterende eiendommer kan benytte sin adkomst som tidligere.

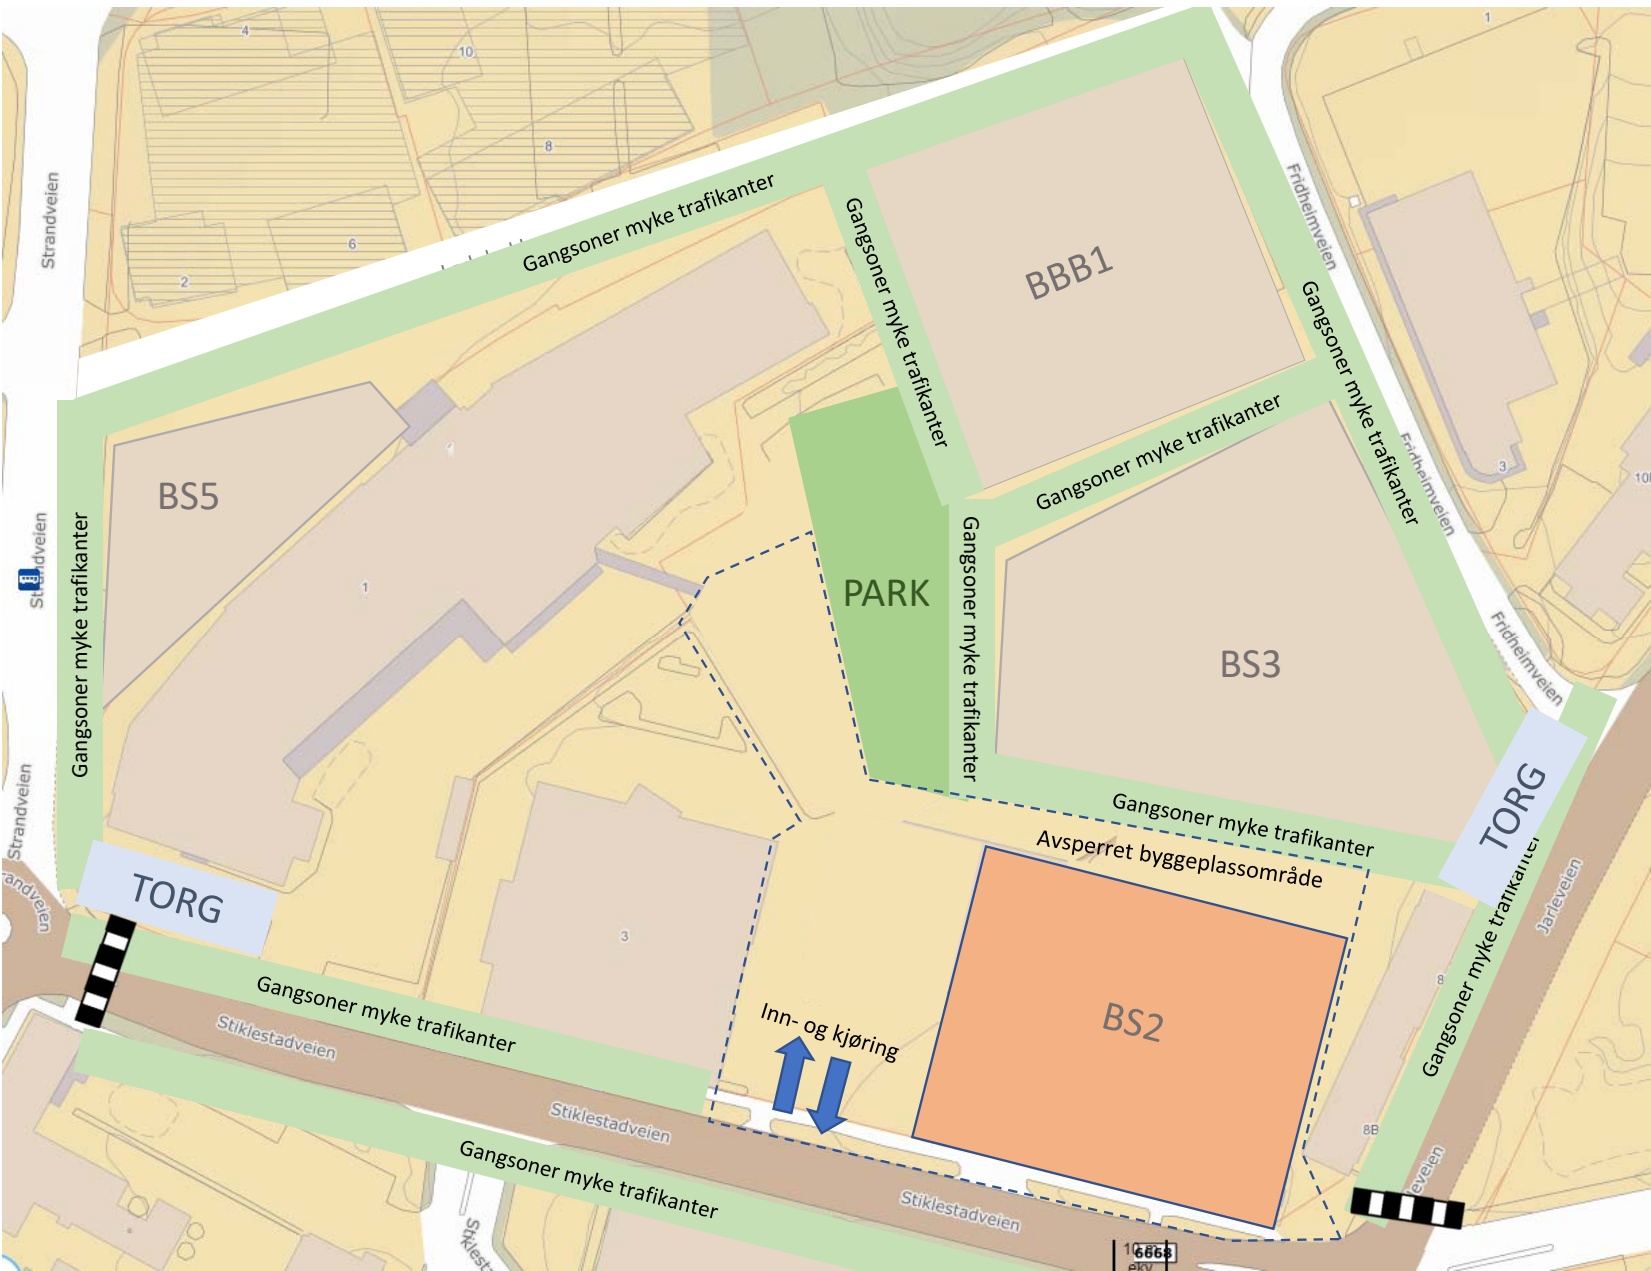


Byggetrinn 4 – BS2


 : Foretrukken anleggsvei

 : Fotgjengeroverganger

Brukere av eksisterende eiendommer kan bruke sin adkomst som tidligere.

Byggetrinn 5 – BS1

 : Foretrukken anleggsvei

 : Fotgjengerovergang

