



# TEGNFORKLARING

PBL kap 12 REGULERINGSPLAN

## AREALFORMÅL (PBL § 12-5) BEBYGGELSE OG ANLEGG (PBL § 12-5, nr 1)

- Boligbebyggelse (1110)
- Renovasjonsanlegg (1550)

## SAMFERDSELSANLEGG OG TEKNISK INFRASTRUKTUR (PBL § 12-5, nr 2)

- Kjøreveg (2011)
- Fortau (2012)

## GRØNNSTRUKTUR (PBL § 12-5, nr 3)


- Turveg (3031)

## HENSYNSONER (PBL § 12-6)

- ### SIKRINGSONE
- Frisikt (140)

## JURIDISKE LINJER OG SYMBOL

- Plangrense
- Grense for arealformål
- Byggegrense
- Linje for regulert høyde
- Grense for sikringsoner
- Avkjørsel

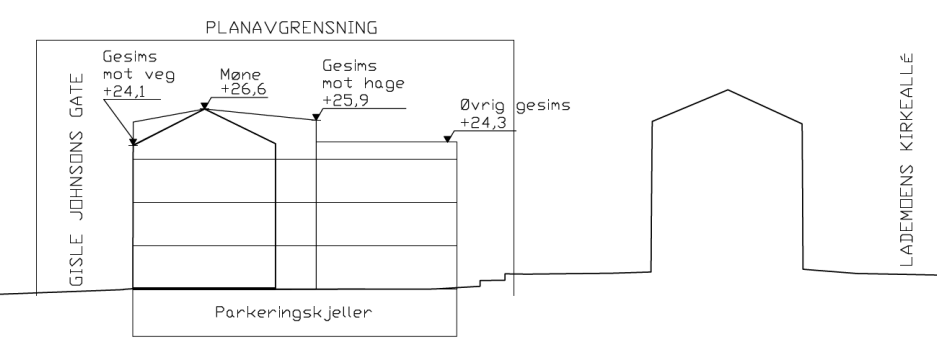

Kartplan (x,y): Euref89 – UTM32      Kartuttrekk pr dato: september 2023  
 Høydereferanse: NN2000      Kilde: Trondheim kommune      Ekvidistanse 1m

**TRONDHEIM KOMMUNE**  
 Detaljregulering av  
**Gisle Johnsons gate 5**

Målestokk  
**1:500 (A3)**

Revisjoner	Dato	Sign.	Revisjoner	Dato	Sign.
Oppdatert kartgrunnlag. Endret veibane, fortausbredde og tilført frisikt	02.11.2022	RO	Sluttbehandling	01.09.2023	BM/Tk
Tilført snitt	09.12.2022	RO			
Tilført renovasjonsanlegg	17.04.2023	RO			
Endret fra o_GG til o_TV	24.08.2023	RO			

SAKSBEHANDLING I FØLGE PLAN- OG BYGNINGSLOVEN	DATO	SIGN.
Kunngjøring vedrørende reguleringsarbeidet	23.04.2021	JS

Forslagsstiller:  agraff Tiltakshaver: Trondheim Eiendomsselskap AS 06.05.2022	Reguleringsplannr: <b>r20210027</b> Kommunens saksnr: <b>20/72239, 2023/10569</b>
--	--