

TEGNFORKLARING

PBL kap 12 REGULERINGSPLAN

AREALFORMÅL (PBL § 12-5)

BEBYGGELSE OG ANLEGG (PBL § 12-5, nr 1)


- Boligbebyggelse-konsentrert småhusbebyggelse (1112)
- Renovasjonsanlegg (1550)

SAMFERDSELSANLEGG OG TEKNISK INFRASTRUKTUR (PBL § 12-5, nr 2)

- Fortau (2012)
- Annen veggrunn - grøntareal (2019)

LINJESYMBOLER


- Plangrense
- Grense for arealformål
- Byggegrense
- Bebyggelse som forutsettes fjernet
- Linje for regulert høyde
- Bebyggelse som forutsettes fjernet
- Avkjørsel

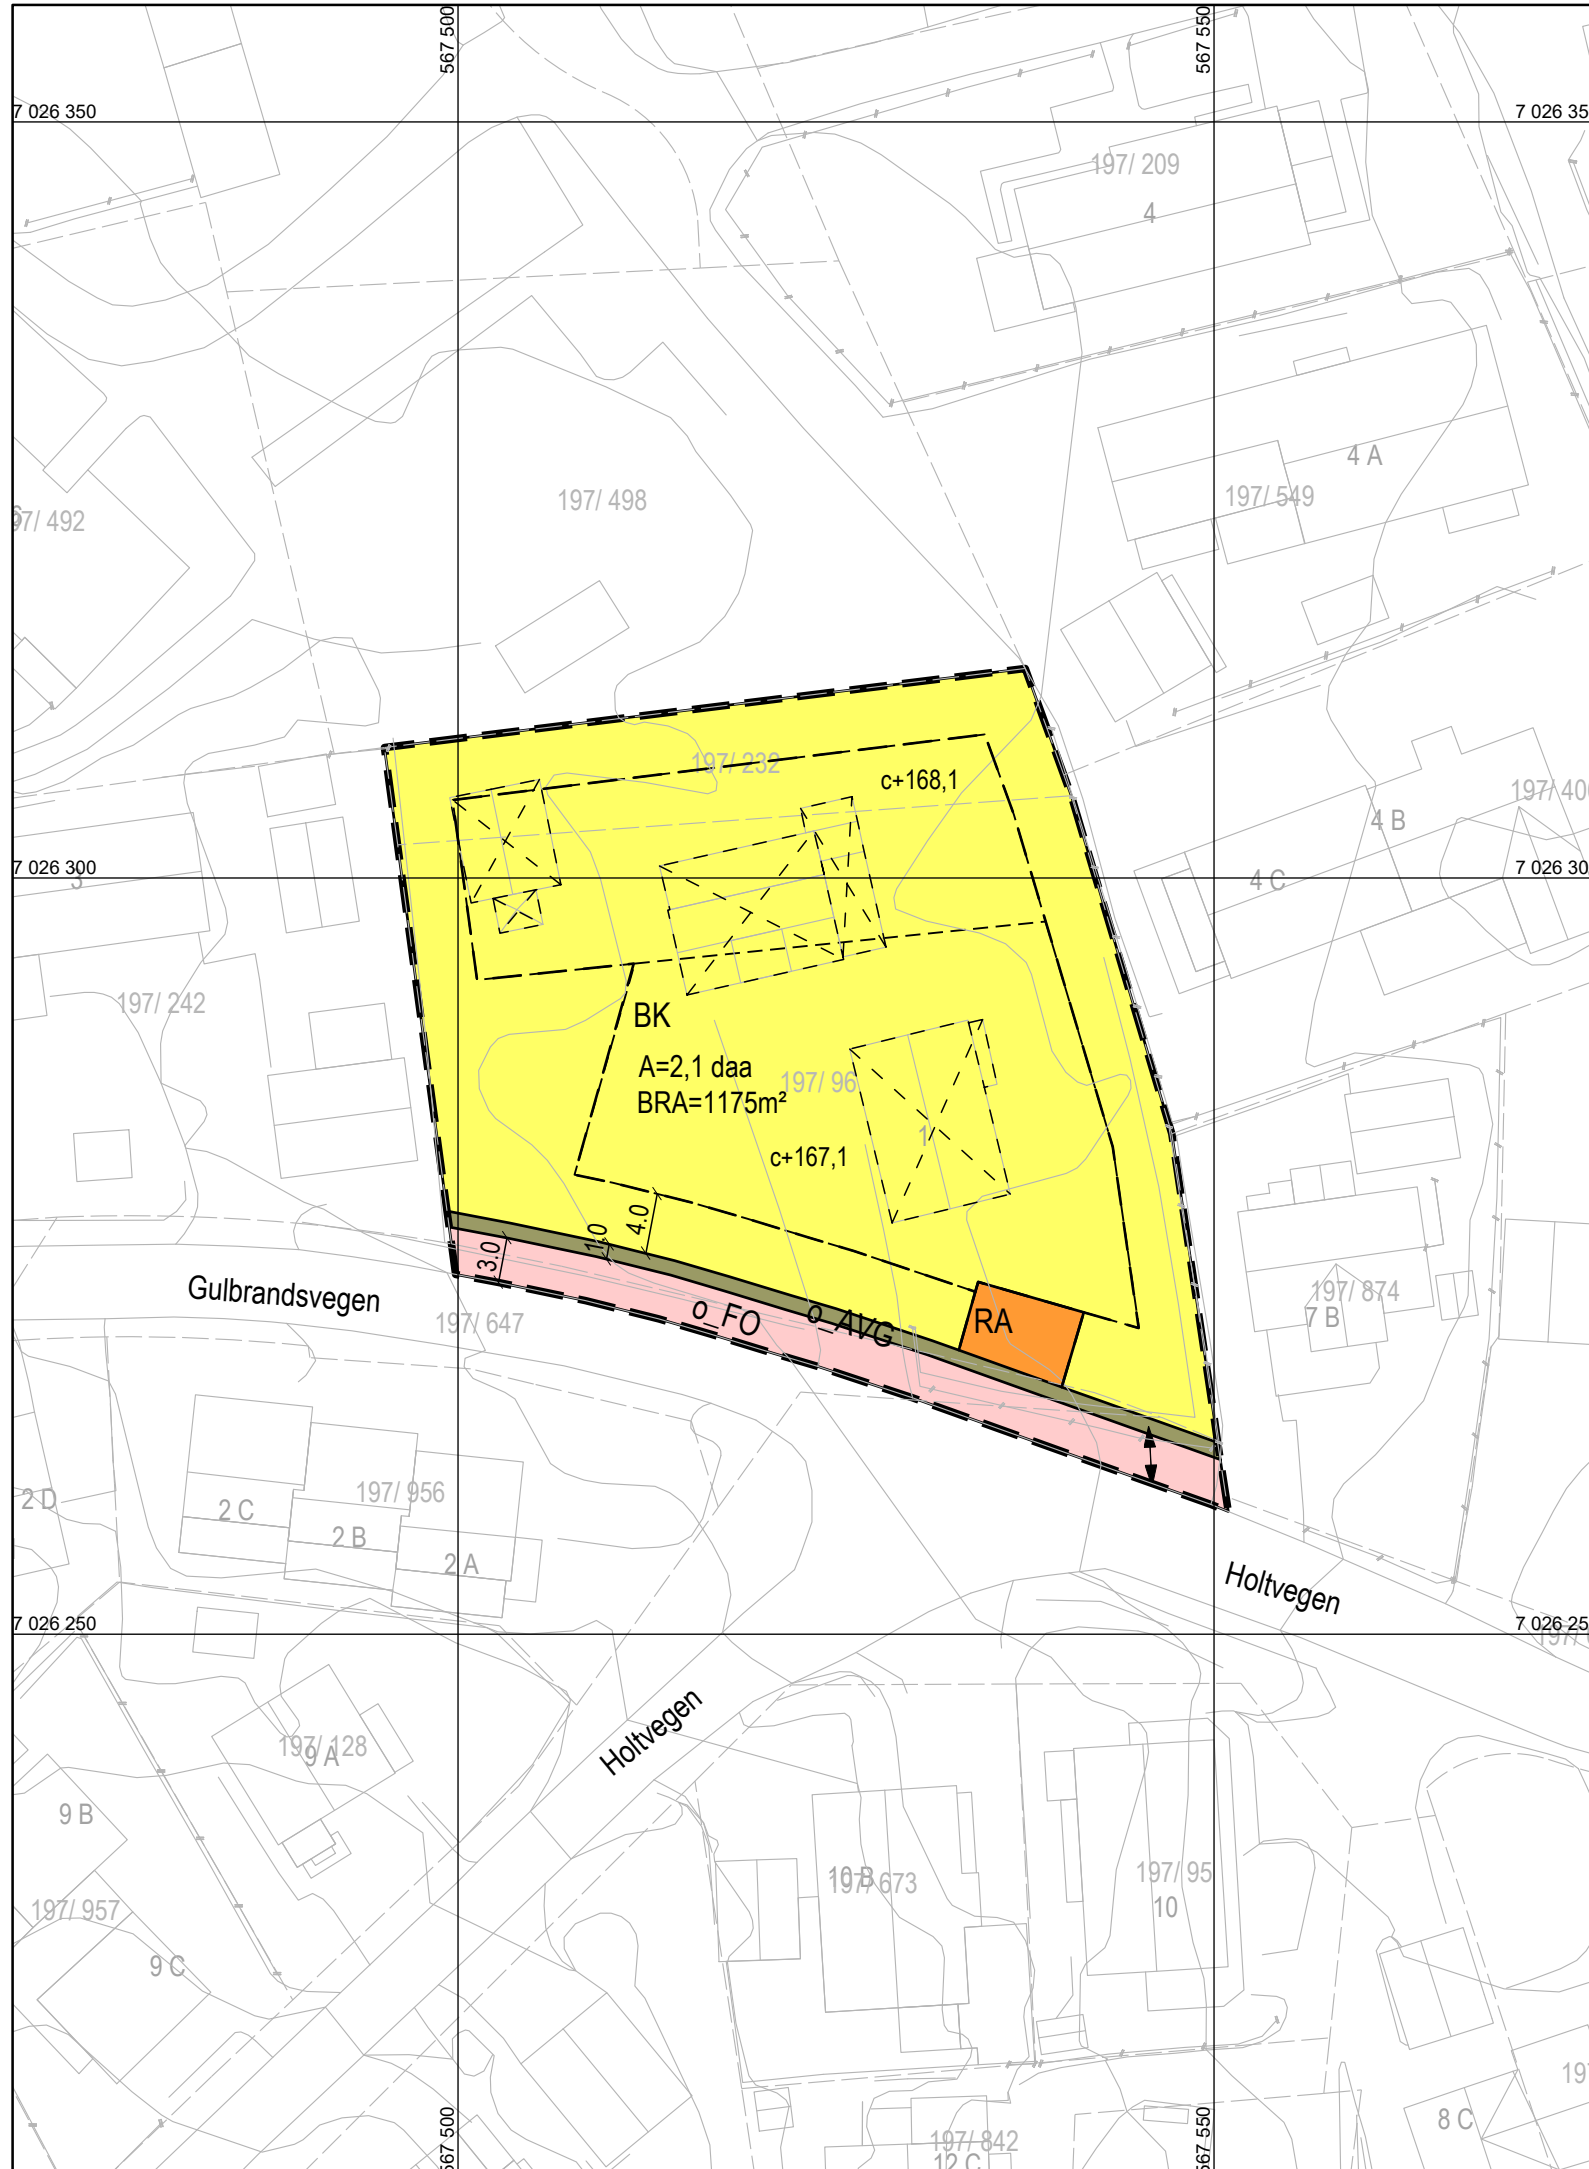

Kartplan (x,y): Euref89 – UTM32
Høydereferanse: NN2000

Kartuttrekk pr dato: juli 2023
Kilde: Trondheim kommune

Ekvidistanse 1m

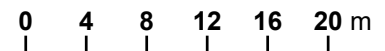

TRONDHEIM KOMMUNE
Detaljregulering av
Gulbrandsvegen 1



Målestokk
1:500 (A3)

Revisjoner	Dato	Sign.	Revisjoner	Dato	Sign.
Til førstegangsbehandling	01.02.2023	JN			
Etter offentlig ettersyn, nytt renovasjonsformål	26.06.2023	JN			
Til sluttbehandling	03.07.2023	BM/Tk			

SAKSBEHANDLING I FØLGE PLAN- OG BYGNINGSLOVEN	DATO	SIGN.
Kunngjøring vedrørende reguleringsarbeidet	15.11.2021	

Forslagsstiller:	asplan viak	Reguleringsplannr: r20220021
Dato: 07.06.2022		Kommunens saksnr: 21/10834, 2023/8433