

AREALFORMÅL (PBL § 12-5)
BEBYGGELSE OG ANLEGG (PBL § 12-5, nr 1)


Boligbebyggelse (1110)
 Uteoppholdsareal (1600)

BESTEMMELSESMÅL (PBL § 12-6)

#3 Gangbru mellom boligetasjer

JURIDISKE LINJER OG SYMBOK

Plangrense
 Grense for arealformål
 Byggegrense
 Linje for regulert høyde
 Grense for bestemmelsesområde

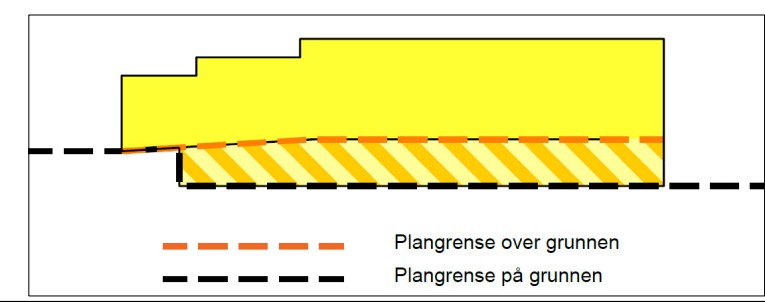

Kartplan (x,y): Euref89 – UTM32 Karttrekk pr dato: juni 2023
Høydereferanse: NN2000 Kilde: Trondheim kommune Ekvidistanse 1m 0 5 10 15 20 m

TRONDHEIM KOMMUNE
Detaljregulering av
Nardovegen 10
Plankart 2 av 2 – regulering over grunnen

Målestokk 1:500 (A2)

Revisjoner	Dato	Sign.	Revisjoner	Dato	Sign.
#2 endret til #3	21.10.2022	sjm			
Illustrasjon oppdatert	20.04.2023	sjm			
Sluttbehandling	08.06.2023	BM/Tk			

SAKSBEHANDLING I FØLGE PLAN- OG BYGNINGSLOVEN	DATO	SIGN.
Kunngjøring vedrørende reguleringsarbeidet	10.04.2021	

Plankonsulent: PLAN ARKITEKTER
Forslagsstiller: Nardoveien 10 AS
Dato: 16.12.2021

Reguleringsplannr: **r20210036**
Kommunens saksnr: **20/215**